



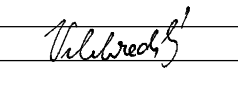
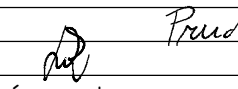
SITUACE OBJÍZDNÉ TRASY

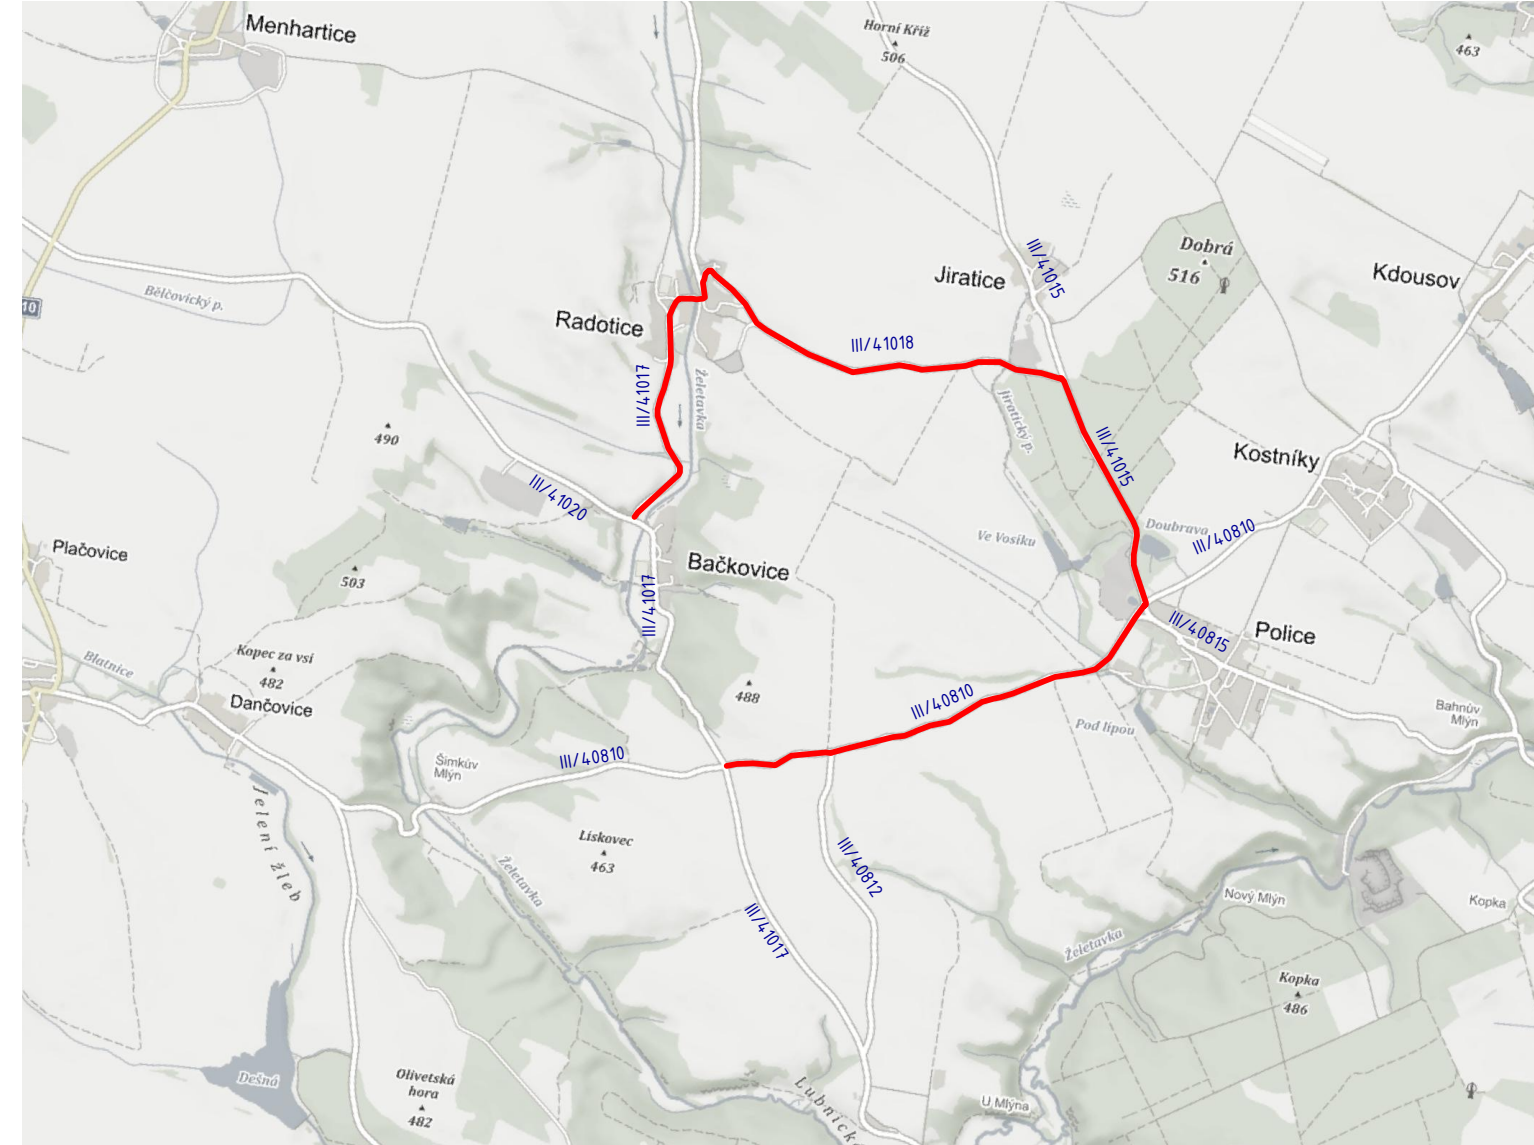

SOU ADNICOVÝ SYSTÉM S-JTSK  
VÝŠKOVÝ SYSTÉM Bpv



**TRANSCONSULT s.r.o.**  
Nerudova 37, 500 02 Hradec Králové

Vedoucí projektu	Ing. Velehradský		Středisko:	1
Odpovědný projektant	Ing. Velehradský		Vedoucí:	Ing. Hodek
Zpracovatel	Ing. Velehradský		Zak. číslo	182610002
Přezkoušel	Prudič		Arch. č.:	01419
Kontroloval	Ing. Hodek		Formát:	3 A4
Objednatel:	KSÚS Vysočiny, příspěvková organizace		Datum:	03/2020
			Účel:	PDSP

III/41017 BA KOVICE - MOST EV. . 41017-5

SOUHRNÁ TECHNICKÁ ZPRÁVA

P ÍLOHA . 1 - SITUACE ZOV	Měřítko 1:500	Č. výkresu <b>B</b>
---------------------------	------------------	------------------------