


KOORDINAČNÍ SITUAČNÍ VÝKRES 1:100

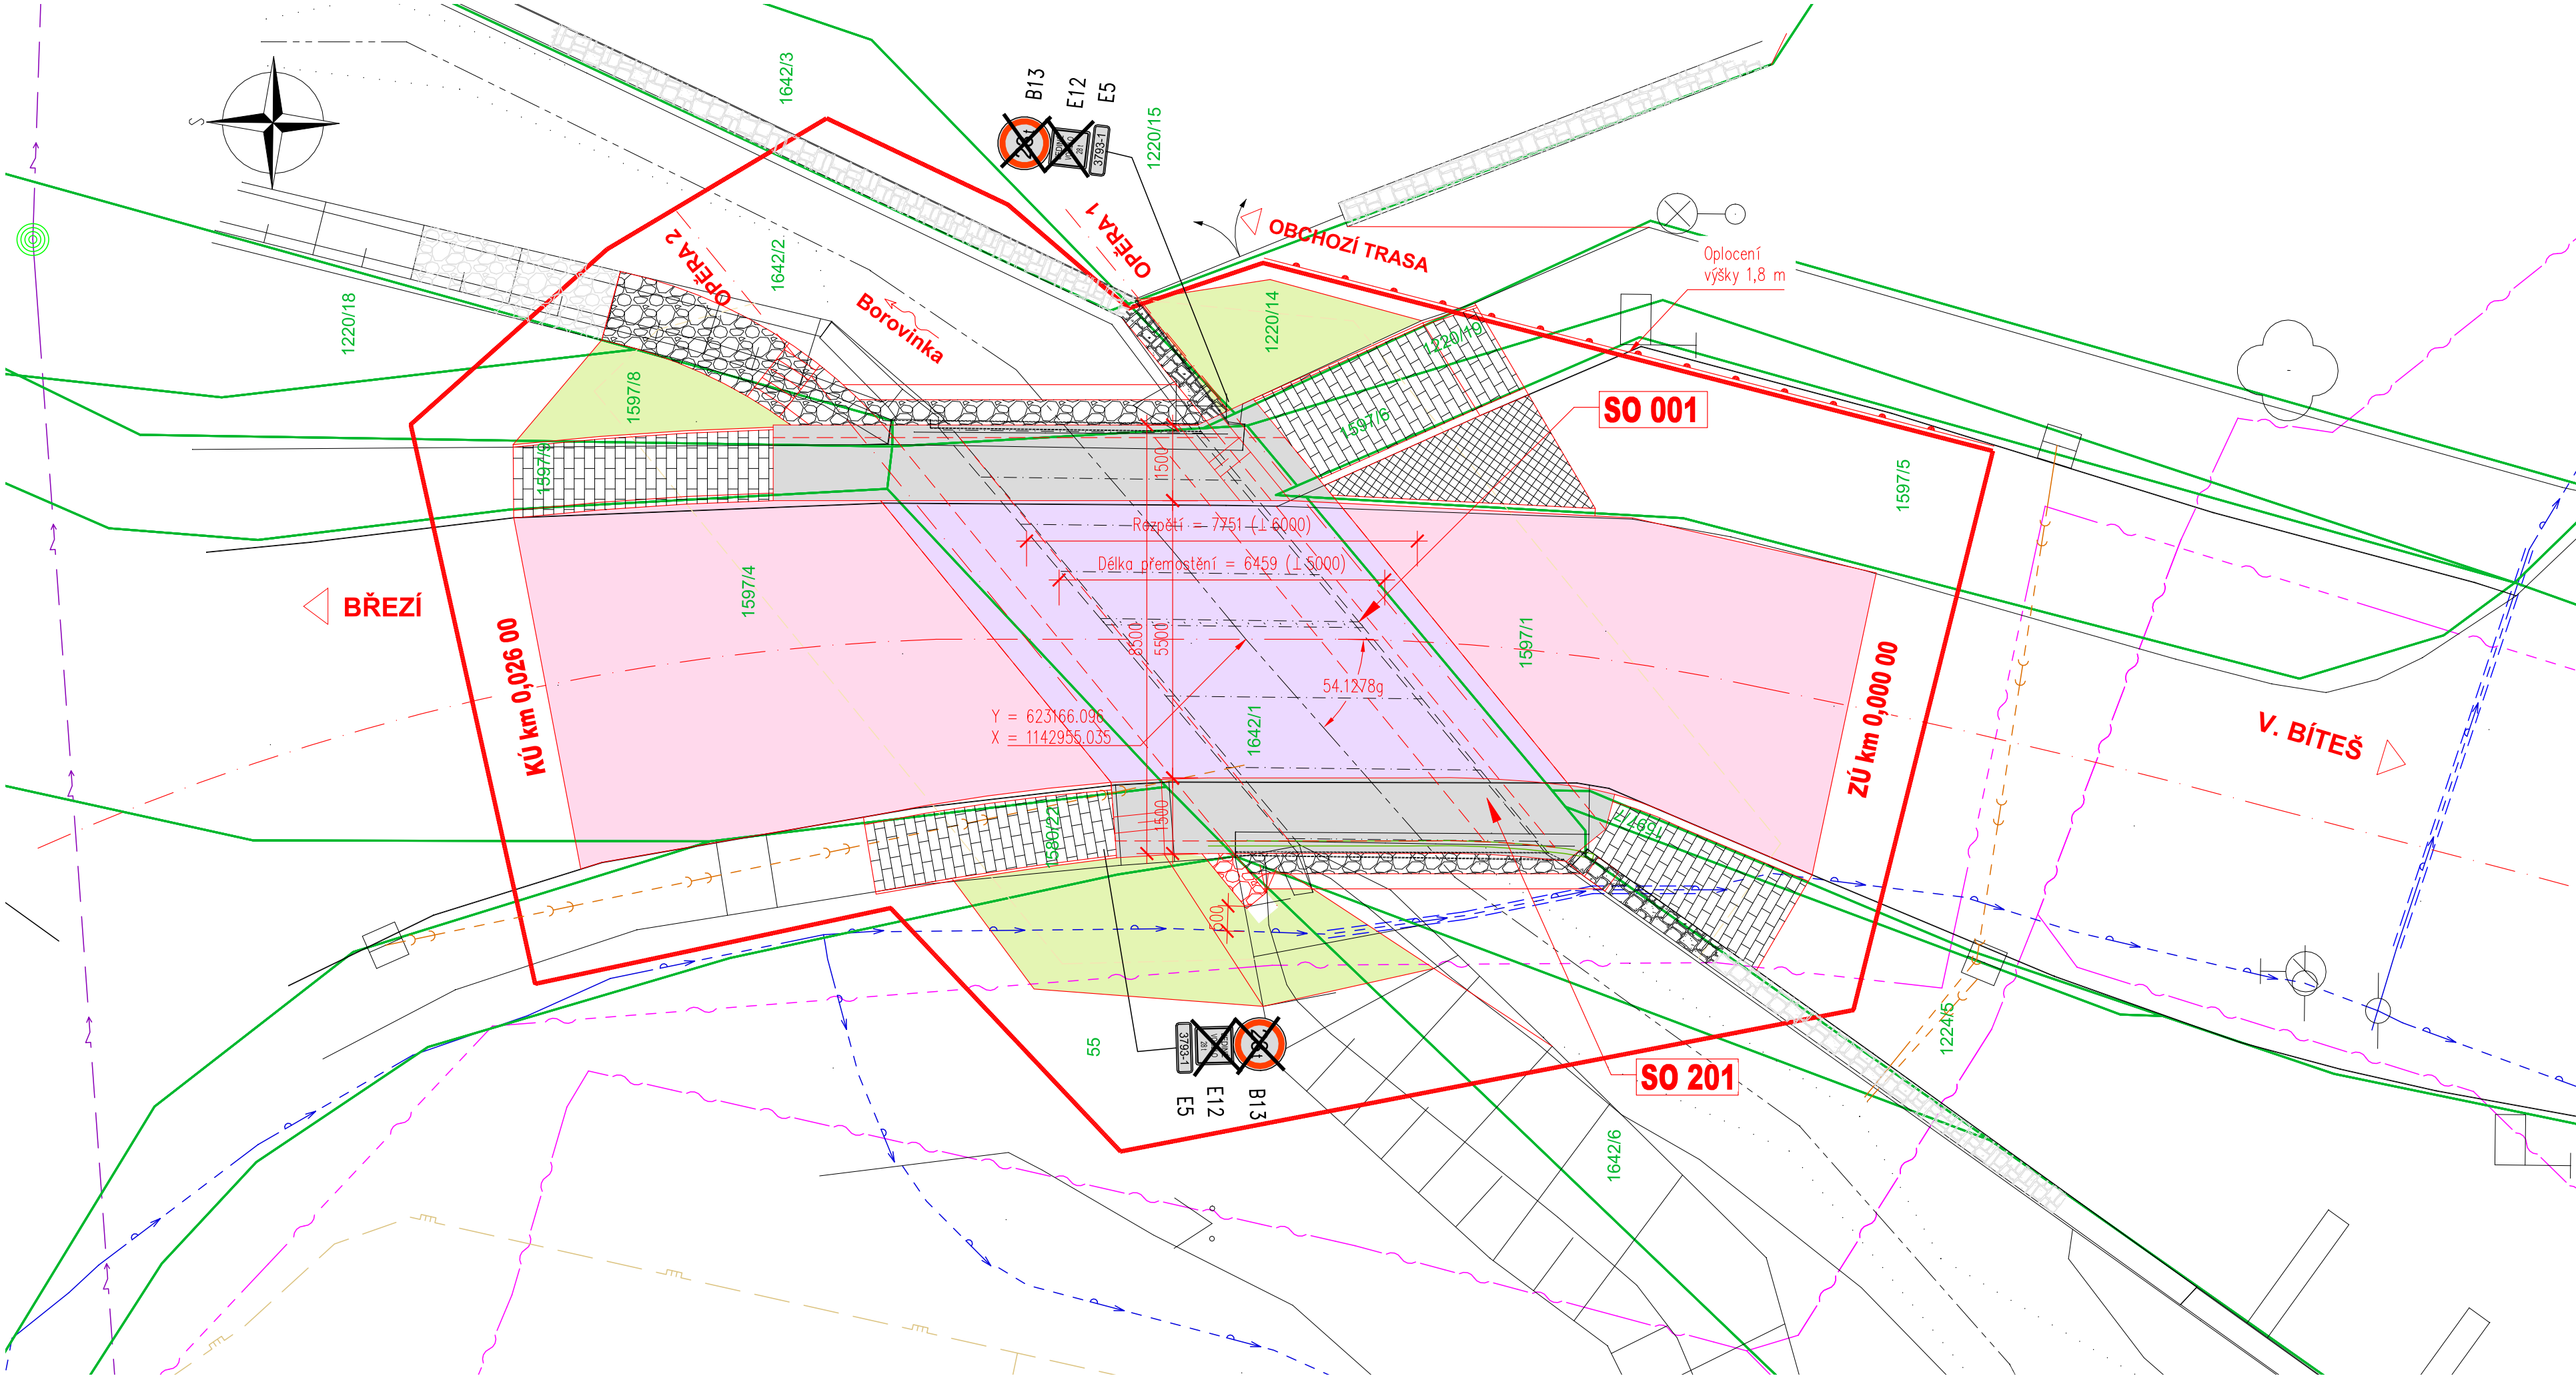

LEGENDA

SITUACE:

- Stávající stav
- Nový stav
- Hranice parcel
- Obvod stavby

STÁVAJÍCÍ SÍTĚ:

- NN nadzemní – E.on
- neprovázaný podzemní kabel – Cetin
- podzemní kabel – Cetin
- podzemní STL – GasNet
- podzemní vodovod – VAS
- dešťová kanalizace – obec Březi

OBJEKTY:

- 001 Demolice stávajícího mostu
- 201 Most ev.č. 3793-2

PLOCHY:


- Betonová dlažba
- Žulové kostky
- Beton
- Zatrávnění
- Zpevnění – kámen do betonu
- Vozovka mimo most, obruš ACO
- Vozovka na mostě, obruš ACO
- Kamenná zeď

Investor:

Krajská správa a údržba silnic Vysočiny, p.o.
Kosovská 1122/16
586 01 Jihlava

Krajská správa a údržba silnic Vysočiny
příspěvková organizace

C PDPS

Zodp. projektant: Ing. Milan Sedlák 		Kontroloval: Ing. David Mičák 	Zhotovitel dokumentace: MIDAKON		
Vypracoval: Ing. Milan Sedlák 			Na Návsí 18/4, Brno, 620 00 IČO: 089 27 677, DIČ: CZ089 27 677 email:midakon@midakon.cz		
Investor: Krajská správa a údržba silnic Vysočiny, p.o.					
Místo: Březské	Stupeň: PDPS	Datum: 03/2021	Počet A4: 4 A4	Paré:	
Akce: III/3793 Březské – most ev. č. 3793-2					
Název: KOORDINAČNÍ SITUAČNÍ VÝKRES				Měřítko: 1:50	
				Číslo zakázky: 20 39	
				Č. výkresu: C.3	