


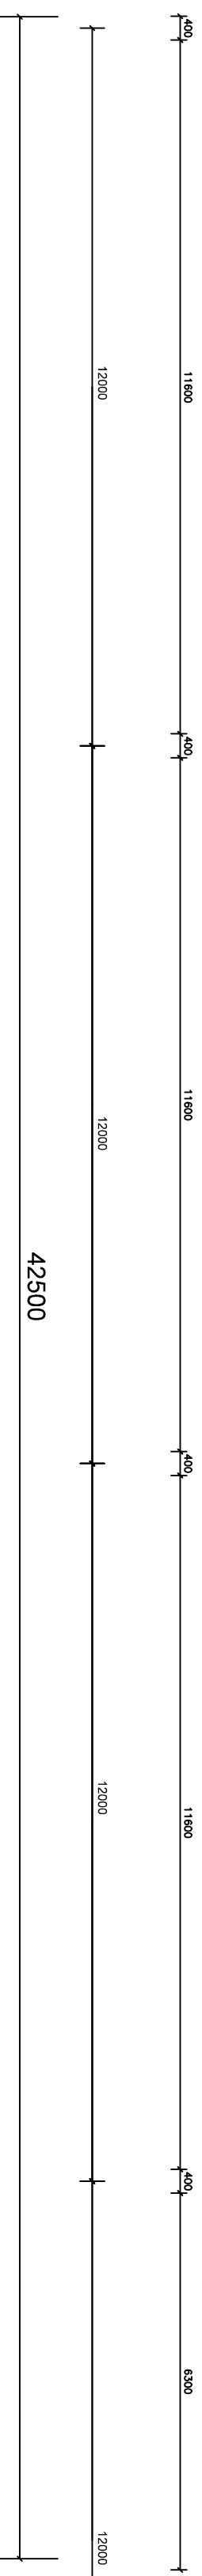





nová podlaha - 2017



## LEGENDA PODLAH:

- |   |  |
|---|--|
|  | STĀVACÍ ŽELEZOBETON ZÁKLADŮ – VÝŠKA ZÁKLADU NAD PODLAHOU JE UVEDENA VÝŠKOVOU KÓTOU                     |
|  | KANÁLY A ŠACHTY ZE ŽELEZOBETONU, OCELOVÉ HRANY Z L PROFILŮ A ZAKRITÍ ŠACHET A KANÁLŮ RÝHOVANÝM PLECHEM |
|  | STĀVACÍ PODLAHA Z DŘEVĚNÝCH KOSTEK VÝŠKÍ 100MM DO VRSTVY PÍSKU   |
|  | BETONOVÁ MAZÁNIVA  |

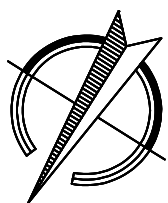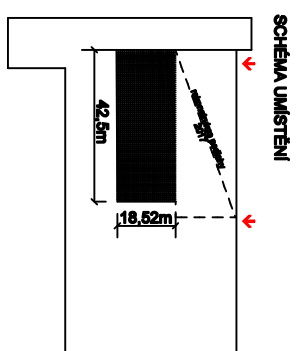

KÚ: město Žďar		Stavební úpravy podlahy části haly Strojírenská 675/6, Žďar nad Sázavou	
MěU: Žďar nad Sázavou			
INVESTOR: VOS a SPŠ Žďar nad Sázavou Studentská 1 Žďar nad Sázavou IČO: 48895598 DIČ: CZ48895598			
PŮDORYS 1NP-ROZDĚLENÍ DRUHŮ PODLAH		č.porc.: 7250	
DVD		Měřítko 1:100	Vykres č. 4. Datum: DUBEN 2020