



SO 02– VÝSTAVBA PÁVOV, DA+DS
PŮDORYS 1.NP

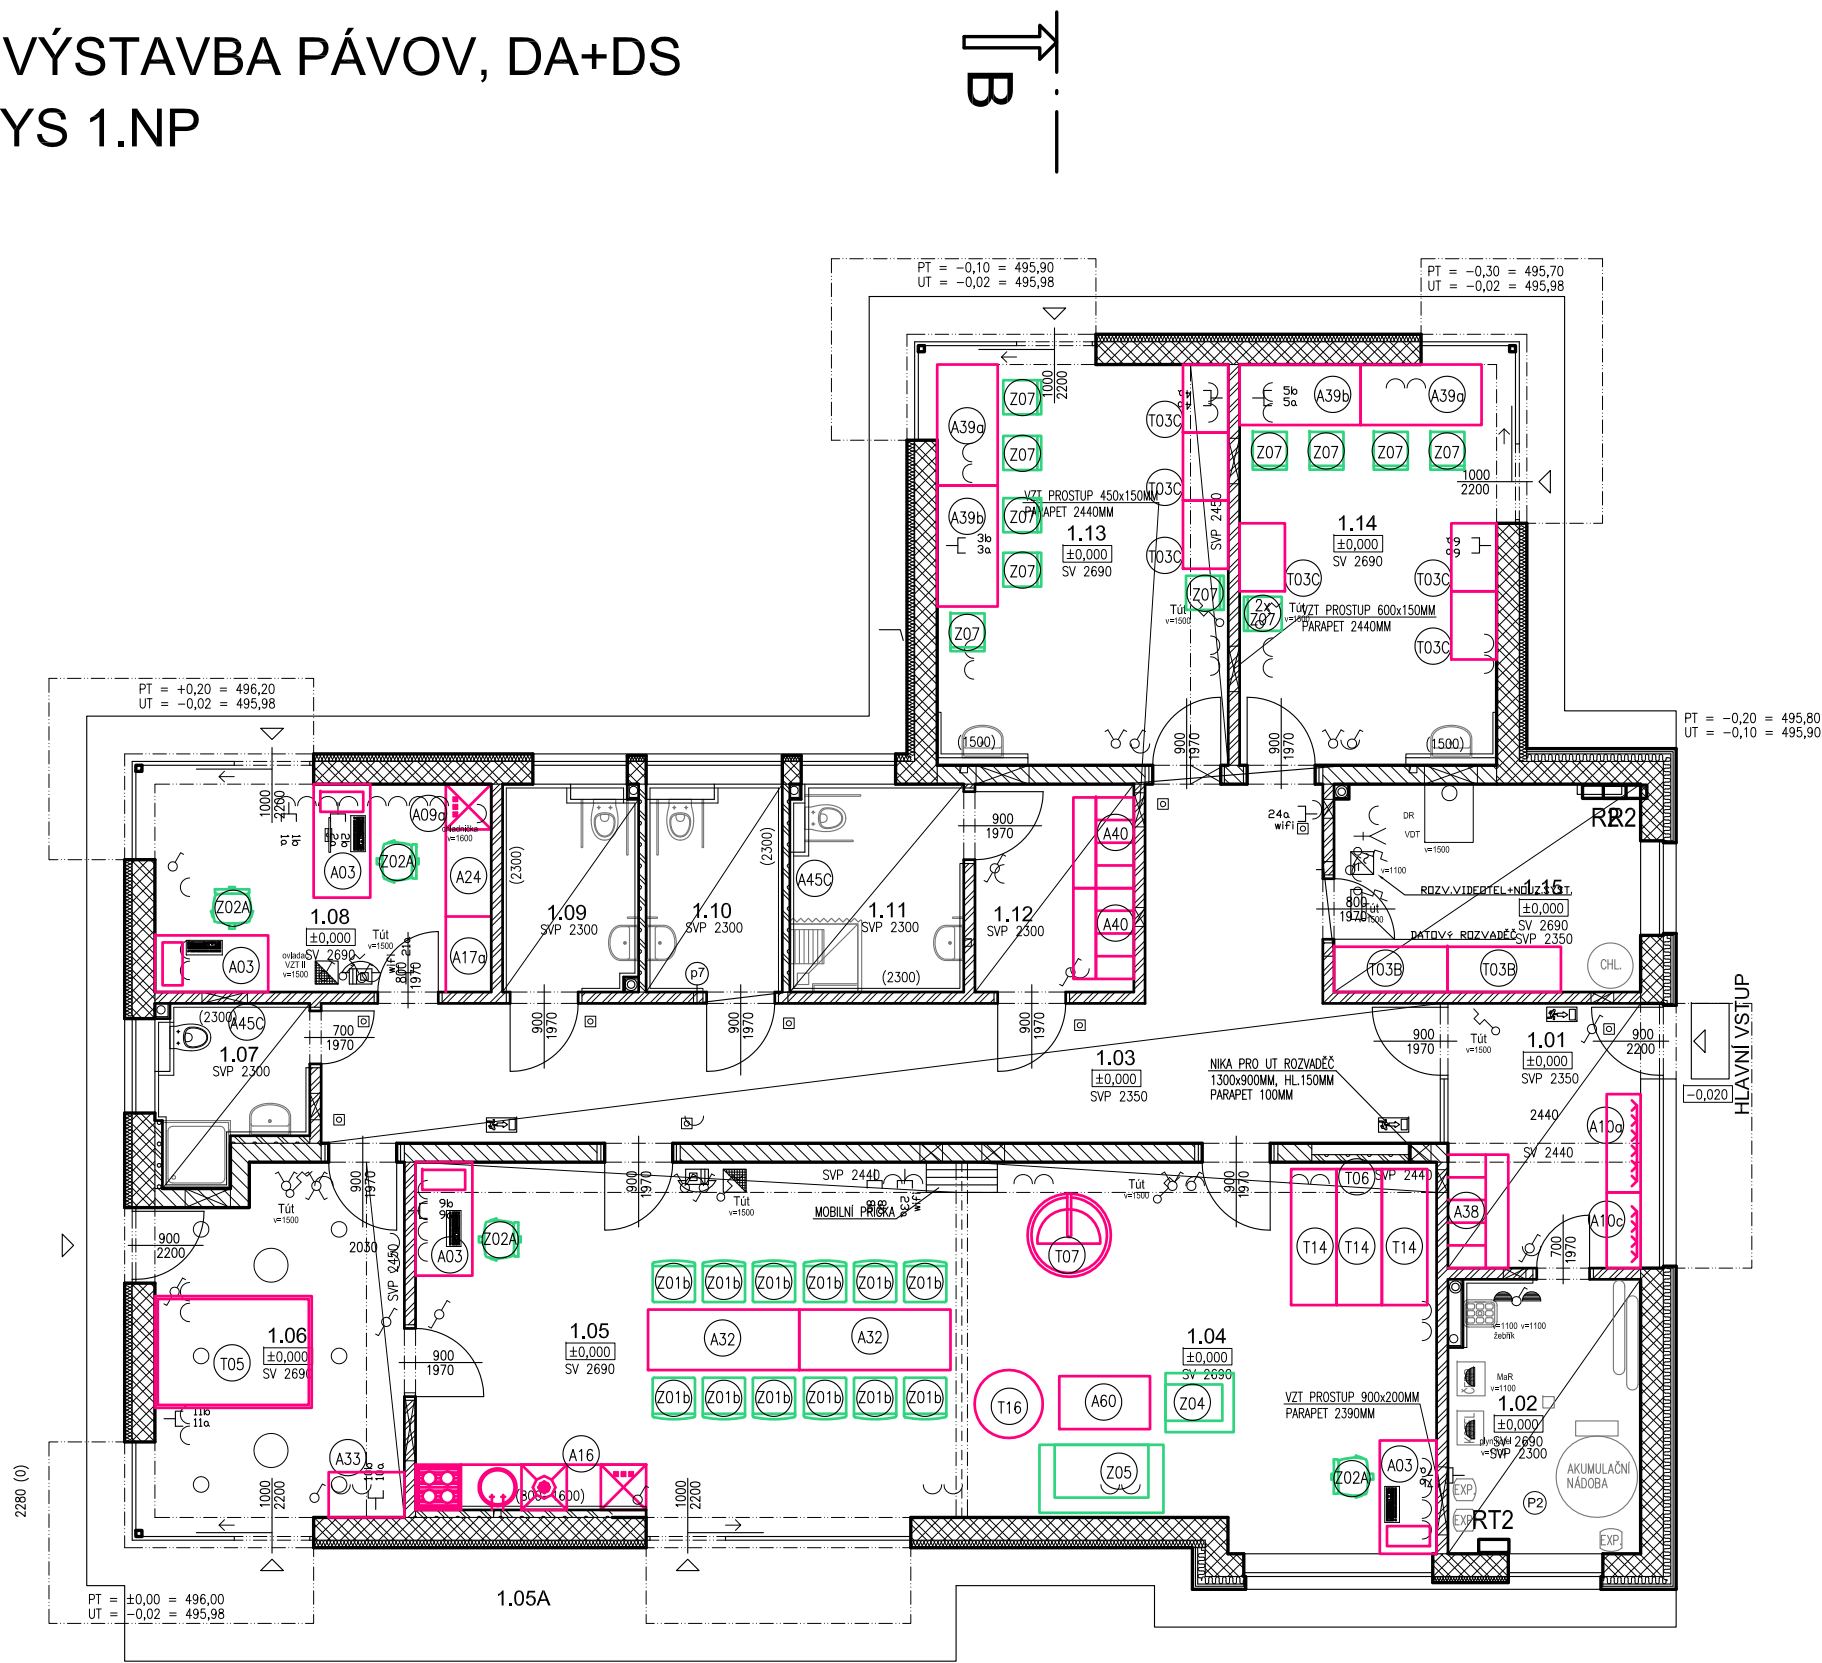

LEGENDA MÍSTNOSTÍ

OZN.	MÍSTNOST	PLOCHA	PODLAHA	OZN.	ÚPRAVA STĚNY	ÚPRAVA STROPU	POZNÁMKA
1.01	PŘEDSÍŇ	9,18	ČIST. ROHOŽ	C3	KER. SOKL, OM.	SDK PODHLED	
1.02	TECH. MÍSTNOST, ÚKLID	9,18	KER. DLAŽBA	C2	KER. SOKL, OM.	SDK PODHLED	
1.03	CHODBA	35,45	VINYL. DÍLCE	A1	SOKLOVÁ LIŠTA	SDK PODHLED	
1.04	AKTIVIZAČNÍ PROSTOR	30,84	VINYL. DÍLCE	A1	SOKLOVÁ LIŠTA	OMÍTKA	
1.05	AKTIVIZAČNÍ PROSTOR	34,57	VINYL. DÍLCE	A1	SOKLOVÁ LIŠTA	OMÍTKA	
1.05A	TERASA	17,10	BETON. DL.	C6			
1.06	MULTISMYSLOVÁ STIMULACE	15,98	VINYL. DÍLCE	A1	SOKLOVÁ LIŠTA	OMÍTKA	
1.07	KOUPELNA, WC PERSONÁL	4,12	KER. DLAŽBA	C1	KER. OBKLAD	SDK PODHLED	
1.08	KANCELÁŘ, PERSONÁL	13,07	VINYL. DÍLCE	A1	SOKLOVÁ LIŠTA	OMÍTKA	
1.09	WC INVALIDNÍ - MUŽI	4,73	PVC	C5	KER. OBKLAD	SDK PODHLED	
1.10	WC INVALIDNÍ - ŽENY	4,77	PVC	C5	KER. OBKLAD	SDK PODHLED	
1.11	KOUPELNA, WC	6,15	PVC-SPÁD	C4	KER. OBKLAD	SDK PODHLED	
1.12	ŠATNA	5,91	VINYL. DÍLCE	A1	SOKLOVÁ LIŠTA	SDK PODHLED	
1.13	KERAMICKÁ DÍLNA	21,12	VINYL. DÍLCE	A1	SOKLOVÁ LIŠTA	OMÍTKA	
1.14	RUKODĚLNÁ DÍLNA	18,73	VINYL. DÍLCE	A1	SOKLOVÁ LIŠTA	OMÍTKA	
1.15	SKLAD, PEC	11,11	KER. DLAŽBA	C1	KER. SOKL, OM.	SDK PODHLED	

KOUPELNY - PVC - SPÁD - PODLAHA CELÁ VE SPÁDU MIN.2%, LOKÁLNĚ VĚTŠÍ SPÁD (SPRCHY)

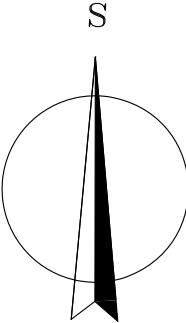

SO 02 = ±0,00=496,00 m.n.m

PROJEKTANT ARTPROJEKT JHLAVA spol.s r.o. Minoritské náměstí 11, 586 01 Jihlava		AUTORIZOVANÝ ARCHITEKT ING.ARCH. PETR HOLUB	
VEDOUČÍ PROJEKTANT TOMÁŠ DOHNAL		VYPRACOVAL TOMÁŠ DOHNAL	
INVESTOR KRAJ VYSOČINA, ŽITKOVÁ 57, JHLAVA 587 33		AKCE Transformace Domova Kamélie Křižanov III.- vybavení interiérů	
STUPEŇ PD VNITŘNÍ VYBAVENÍ		ZAKÁZKOVÉ ČÍSLO 08-21-I	DATUM 06/2021
STAVEBNÍ OBJEKT SO02	PROFESÍ INTERIÉRY	MĚŘÍTKO 1:100	FORMÁT 3x A4
NÁZEV VÝKRESU VÝST. PÁVOV DA+DS PŮDORYS 1.NP		ČÍSLO VÝKRESU 1302	