



SO 01 – VÝSTAVBA JIHLAVA 2
PŮDORYS 1.NP

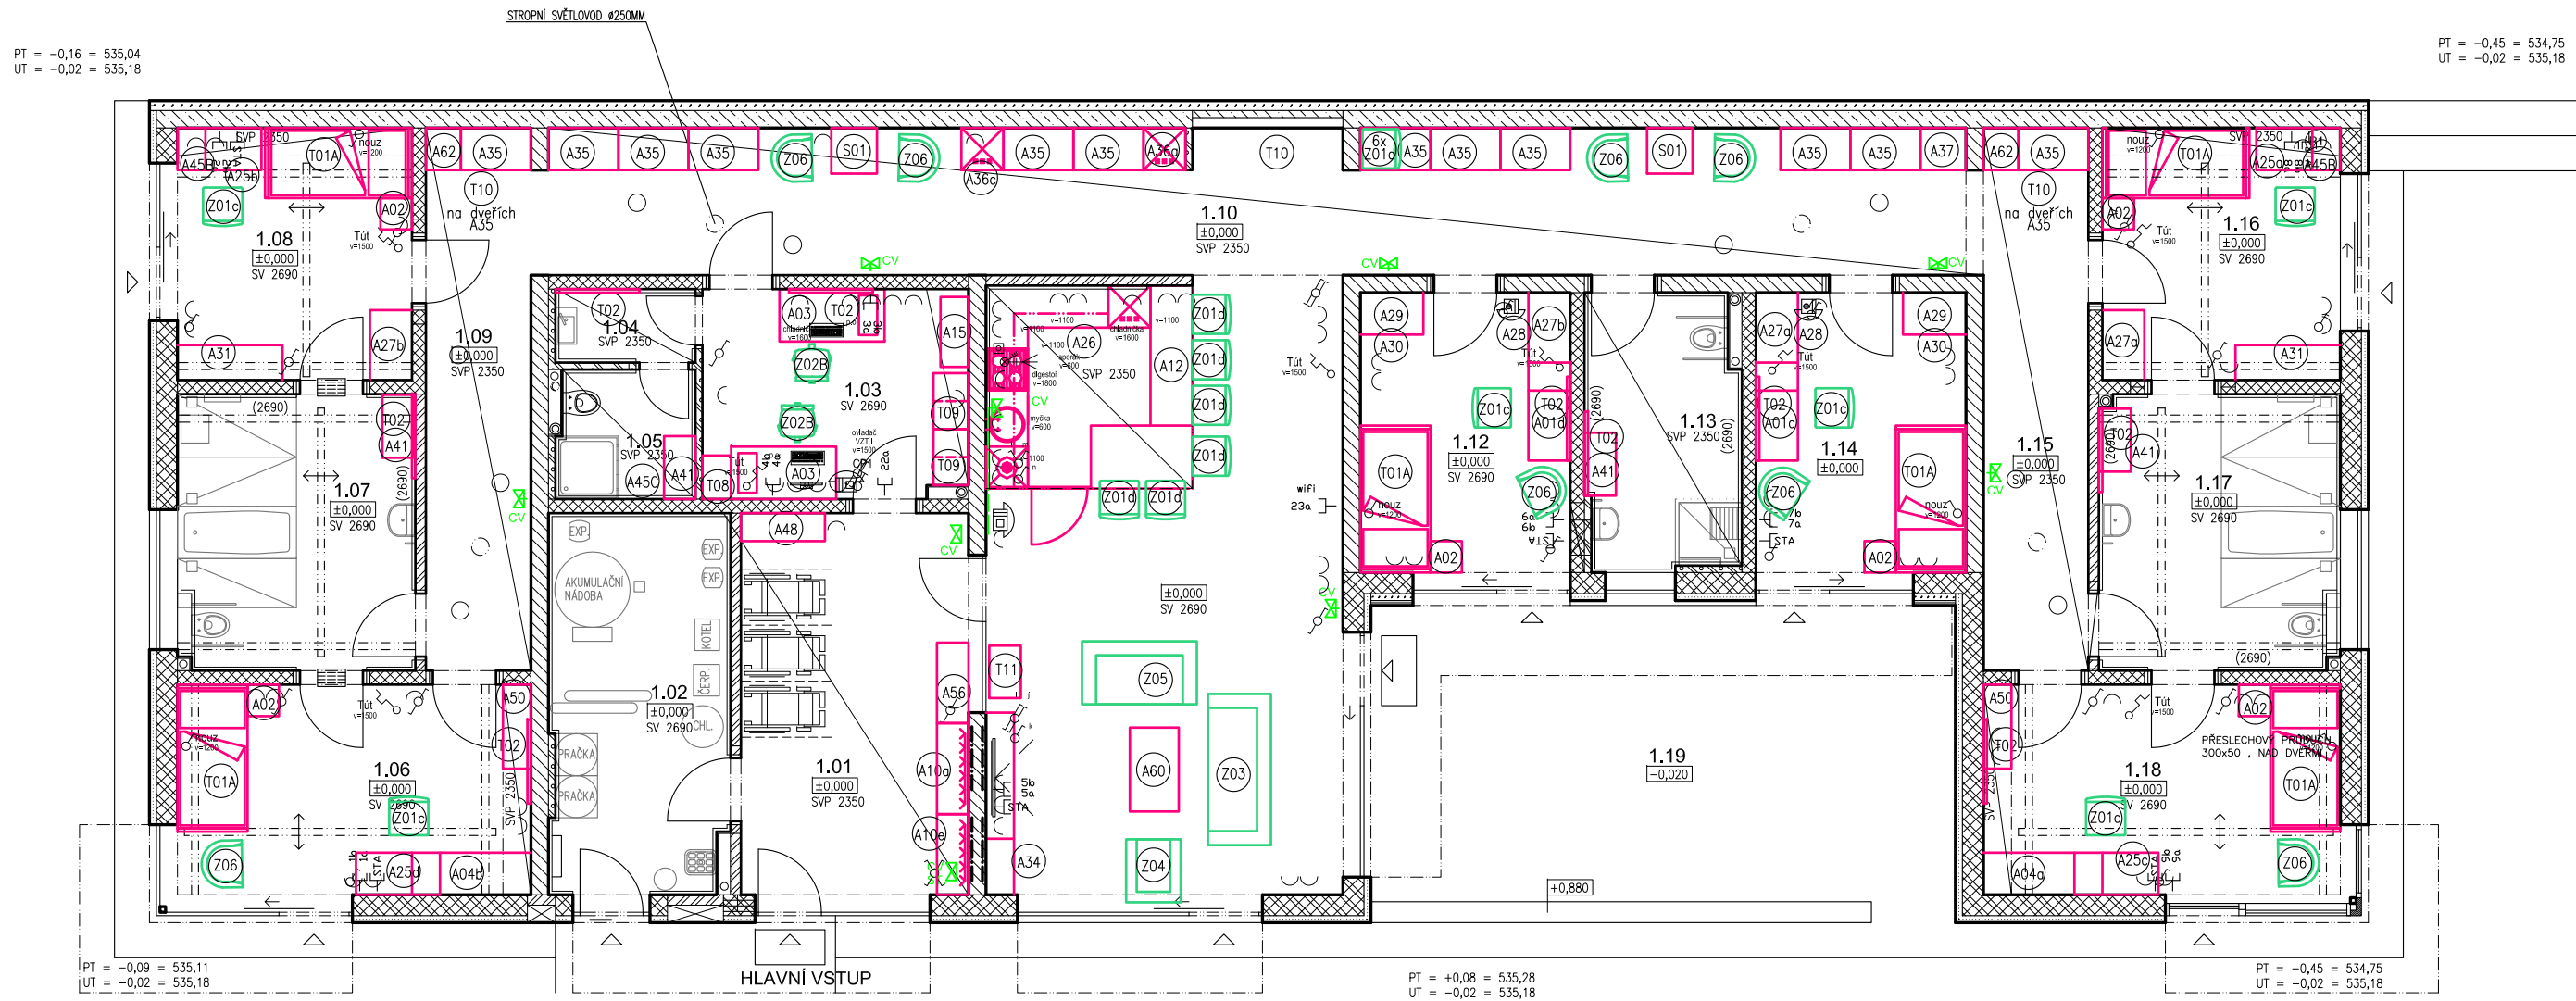

LEGENDA MÍSTNOSTÍ - OBJEKT SO 01

OZN.	MÍSTNOST	PLOCHA	PODLAHA	OZN.	ÚPRAVA STĚNY	ÚPRAVA STROPU	POZNÁMKA
1.01	PŘEDSÍNÍ	20,15	KER. DLAŽBA	C4	KER. SOKL, OM.	SDK PODHLED	
1.02	TECH. MÍSTNOST, PRÁDELNA	12,75	KER. DLAŽBA	C2	KER. OBKLAD	OMÍTKA	
1.03	KANCELÁŘ, PERSONÁL	11,64	VINYL. DÍLCE	A1	SOKLOVÁ LIŠTA	OMÍTKA	
1.04	WC PŘEDSÍNÍ PERSONÁL	2,17	KER. DLAŽBA	C2	KER. OBKLAD	SDK PODHLED	
1.05	WC, SPRCHA PERSONÁL	3,68	KER. DLAŽBA	C1	KER. OBKLAD	SDK PODHLED	
1.06	POKOJ	16,08	VINYL. DÍLCE	A1	SOKLOVÁ LIŠTA	OMÍTKA	OMEZENÍ
1.07	KOUPELNA	13,71	PVC	C5	KER. OBKLAD	OMÍTKA	OMEZENÍ
1.08	POKOJ	12,80	VINYL. DÍLCE	A1	SOKLOVÁ LIŠTA	OMÍTKA	OMEZENÍ
1.09	CHODBA	11,63	VINYL. DÍLCE	A2	SOKLOVÁ LIŠTA	SDK PODHLED	
1.10	CHODBA	43,07	VINYL. DÍLCE	A2	SOKLOVÁ LIŠTA	SDK PODHLED	
1.11	OBÝVACÍ POKOJ + KUCHYŇ	46,44	VINYL. DÍLCE	A1	SOKLOVÁ LIŠTA	SDK PODHL., OM.	
1.12	POKOJ	12,79	VINYL. DÍLCE	A1	SOKLOVÁ LIŠTA	OMÍTKA	
1.13	KOUPELNA	8,80	PVC	C5	KER. OBKLAD	SDK PODHLED	
1.14	POKOJ	12,79	VINYL. DÍLCE	A1	SOKLOVÁ LIŠTA	OMÍTKA	
1.15	CHODBA	11,63	VINYL. DÍLCE	A2	SOKLOVÁ LIŠTA	SDK PODHLED	
1.16	POKOJ	12,98	VINYL. DÍLCE	A1	SOKLOVÁ LIŠTA	OMÍTKA	OMEZENÍ
1.17	KOUPELNA	13,86	PVC	C5	KER. OBKLAD	OMÍTKA	OMEZENÍ
1.18	POKOJ	16,41	VINYL. DÍLCE	A1	SOKLOVÁ LIŠTA	OMÍTKA	OMEZENÍ
1.19	TERASA	36,71	BETON. DL.	C3			

OMEZENÍ = POKOJE VYBAVENY ZVEDACÍM PODSTROPNÍM ZAŘÍZENÍM - OSVĚTLOVACÍ TĚLESA, ČIDLA EPS APOD.
V POKOJÍCH MUSÍ MÍT SPODNÍ PLOCHU VZDÁLENU OD STROPU MAX. 200MM, V KOUPELNÁCH OD STROPU
MAX.170MM, SKŘÍNĚ V POKOJÍCH MAX. VÝŠKY 2350MM - MEZI STROPEM A SKŘÍNÍ MUSÍ ZŮSTAT PROSTOR MIN. 340MM
KOUPELNY - PVC - SPÁD - PODLAHA CELÁ VE SPÁDU MIN.2%, LOKÁLNĚ VĚTŠÍ SPÁD (SPRCHY)

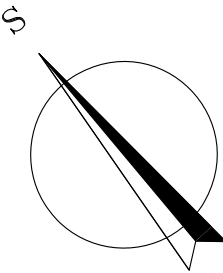

SO 01 = ±0,000=535,20 m.n.m

PROJEKTANT ARTPROJEKT JIHLAVA spol.s r.o. Minoritské náměstí 11, 586 01 Jihlava		AUTORIZOVANÝ ARCHITEKT ING.ARCH. PETR HOLUB	
INVESTOR KRAJ VYSOČINA, Žitkova 57, JIHLAVA 587 33		VEDOUcí PROJEKTANT TOMÁŠ DOHNAL	
AKCE Transformace Domova Kamélie Křížanov III.- vybavení interiérů		VYPRACOVAL TOMÁŠ DOHNAL	
STUPEŇ PD VNITŘNÍ VYBAVENÍ		ZAKÁZKOVÉ ČÍSLO 08-21-I	DATUM 06/2021
STAVEBNÍ OBJEKT SO01	PROFESE INTERIÉRY	MĚŘÍTKO 1:100 FORMÁT 3xA4	NÁZEV VÝKRESU VÝSTAVBA JIHLAVA 2 PŮDORYS 1.NP ČÍSLO VÝKRESU 1304