



KOORDINAČNÍ SITUACE 1:200
 STÁVAJÍCÍ STAV

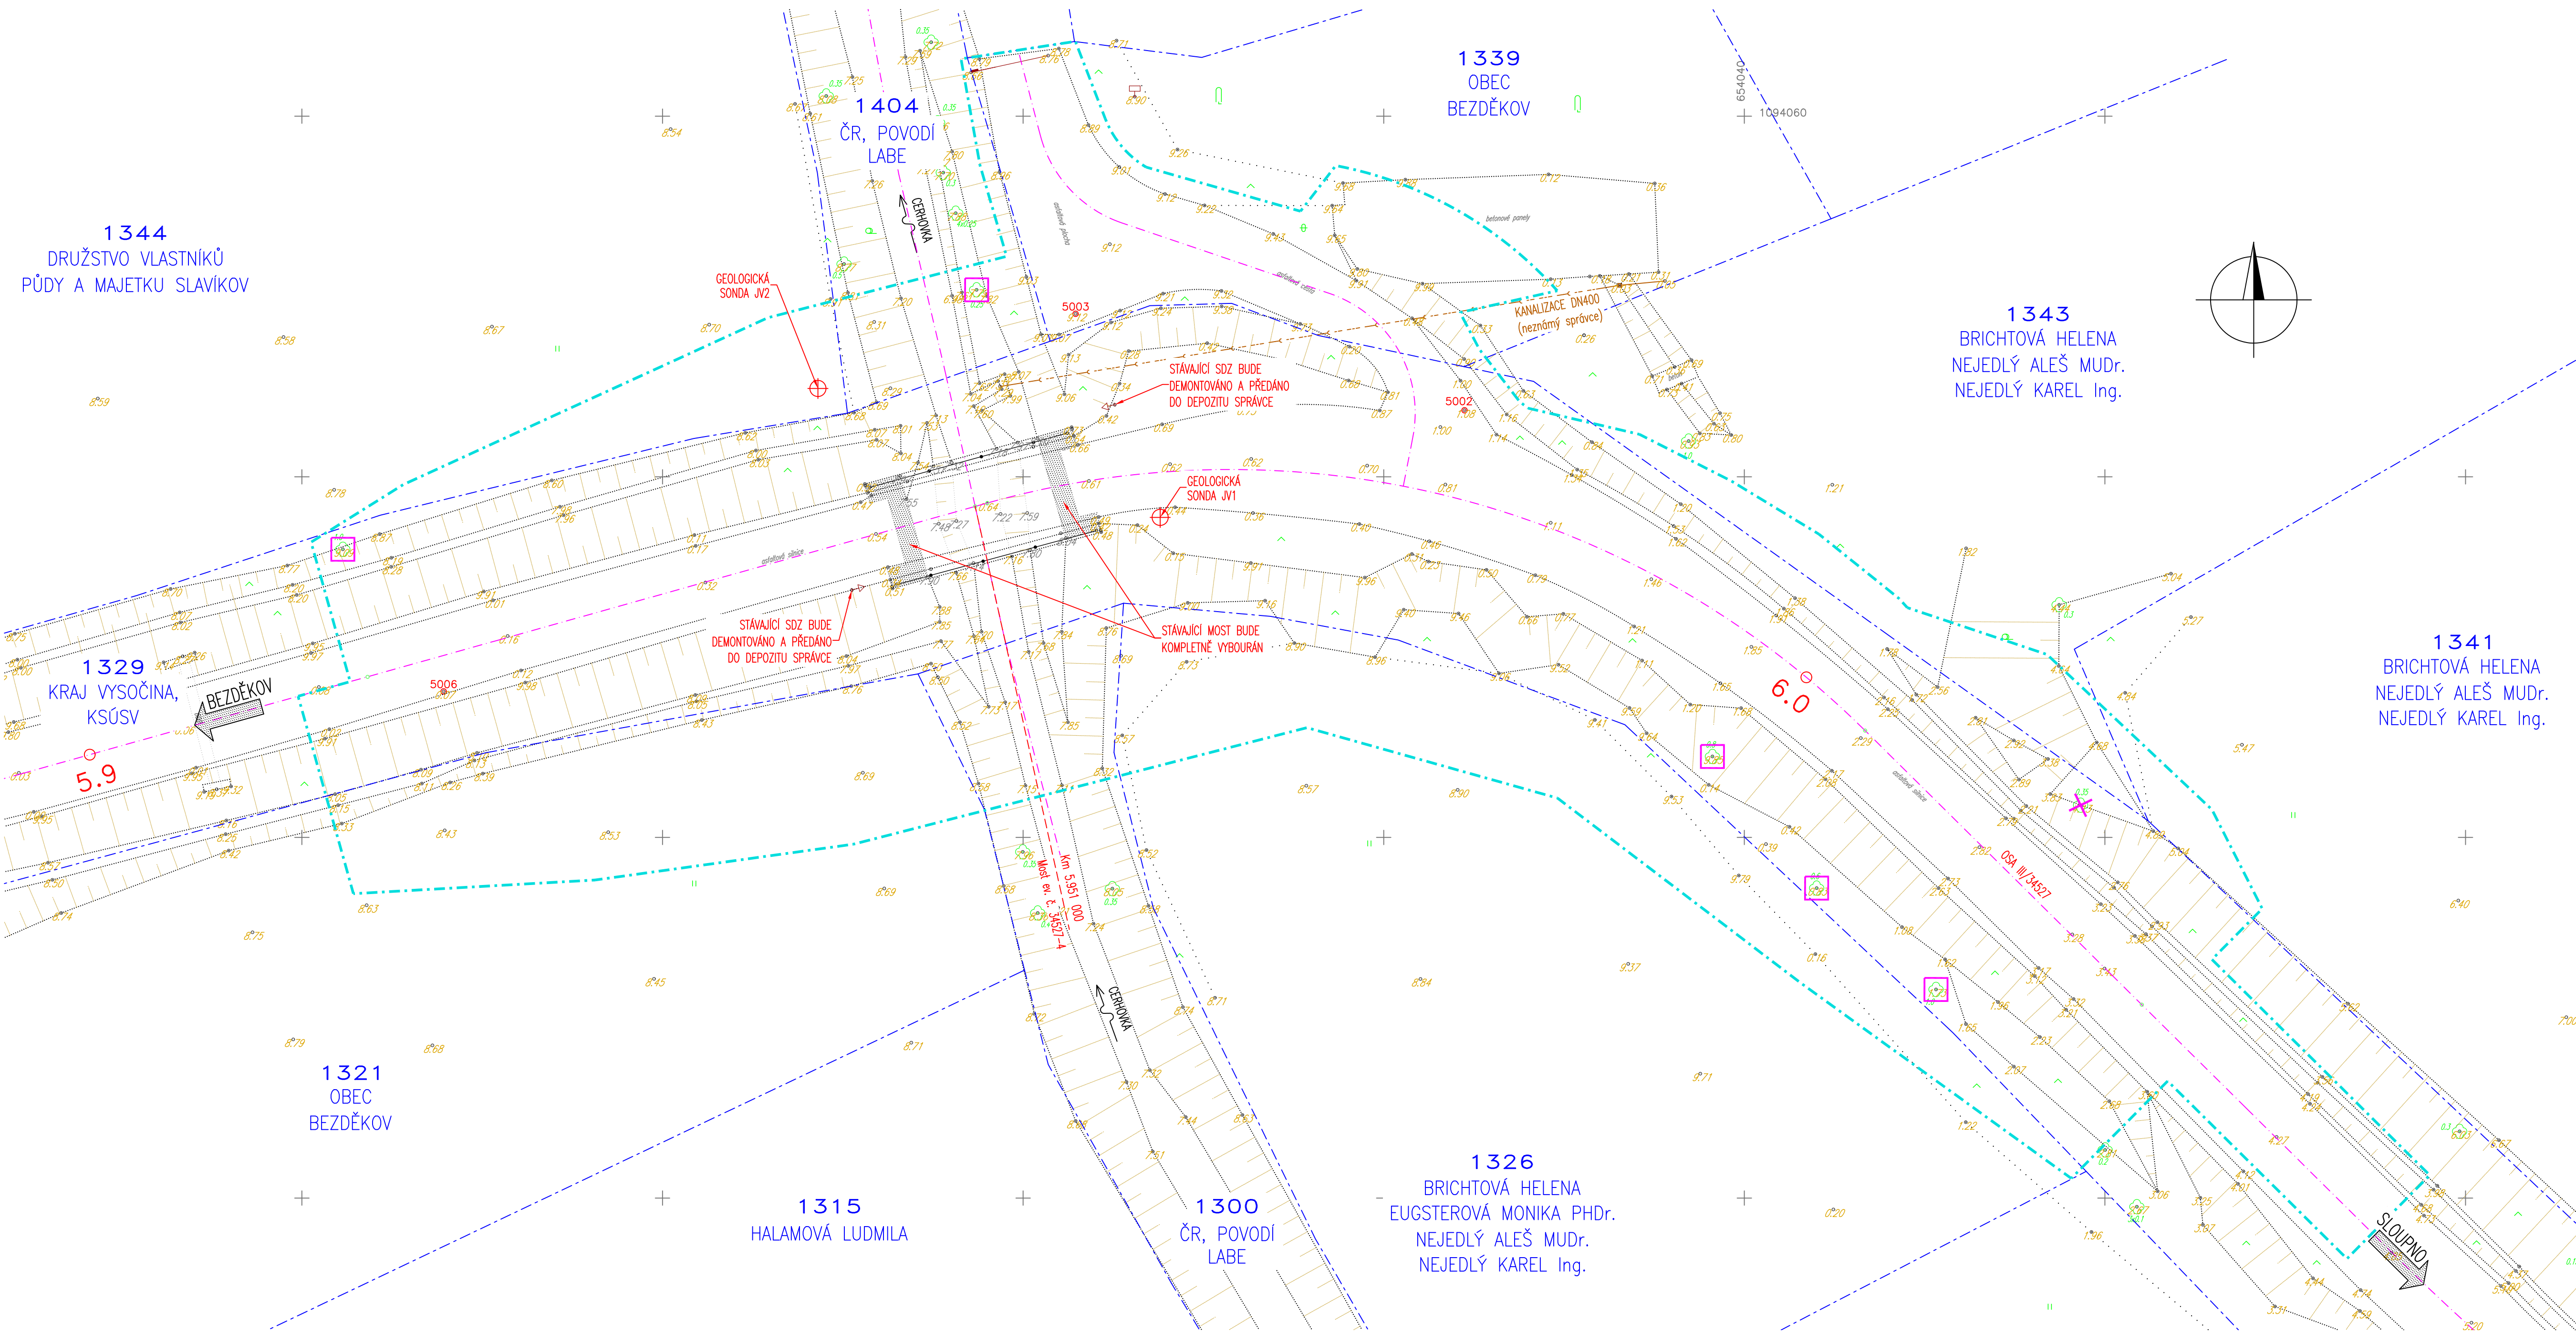

NOVÝ STAV

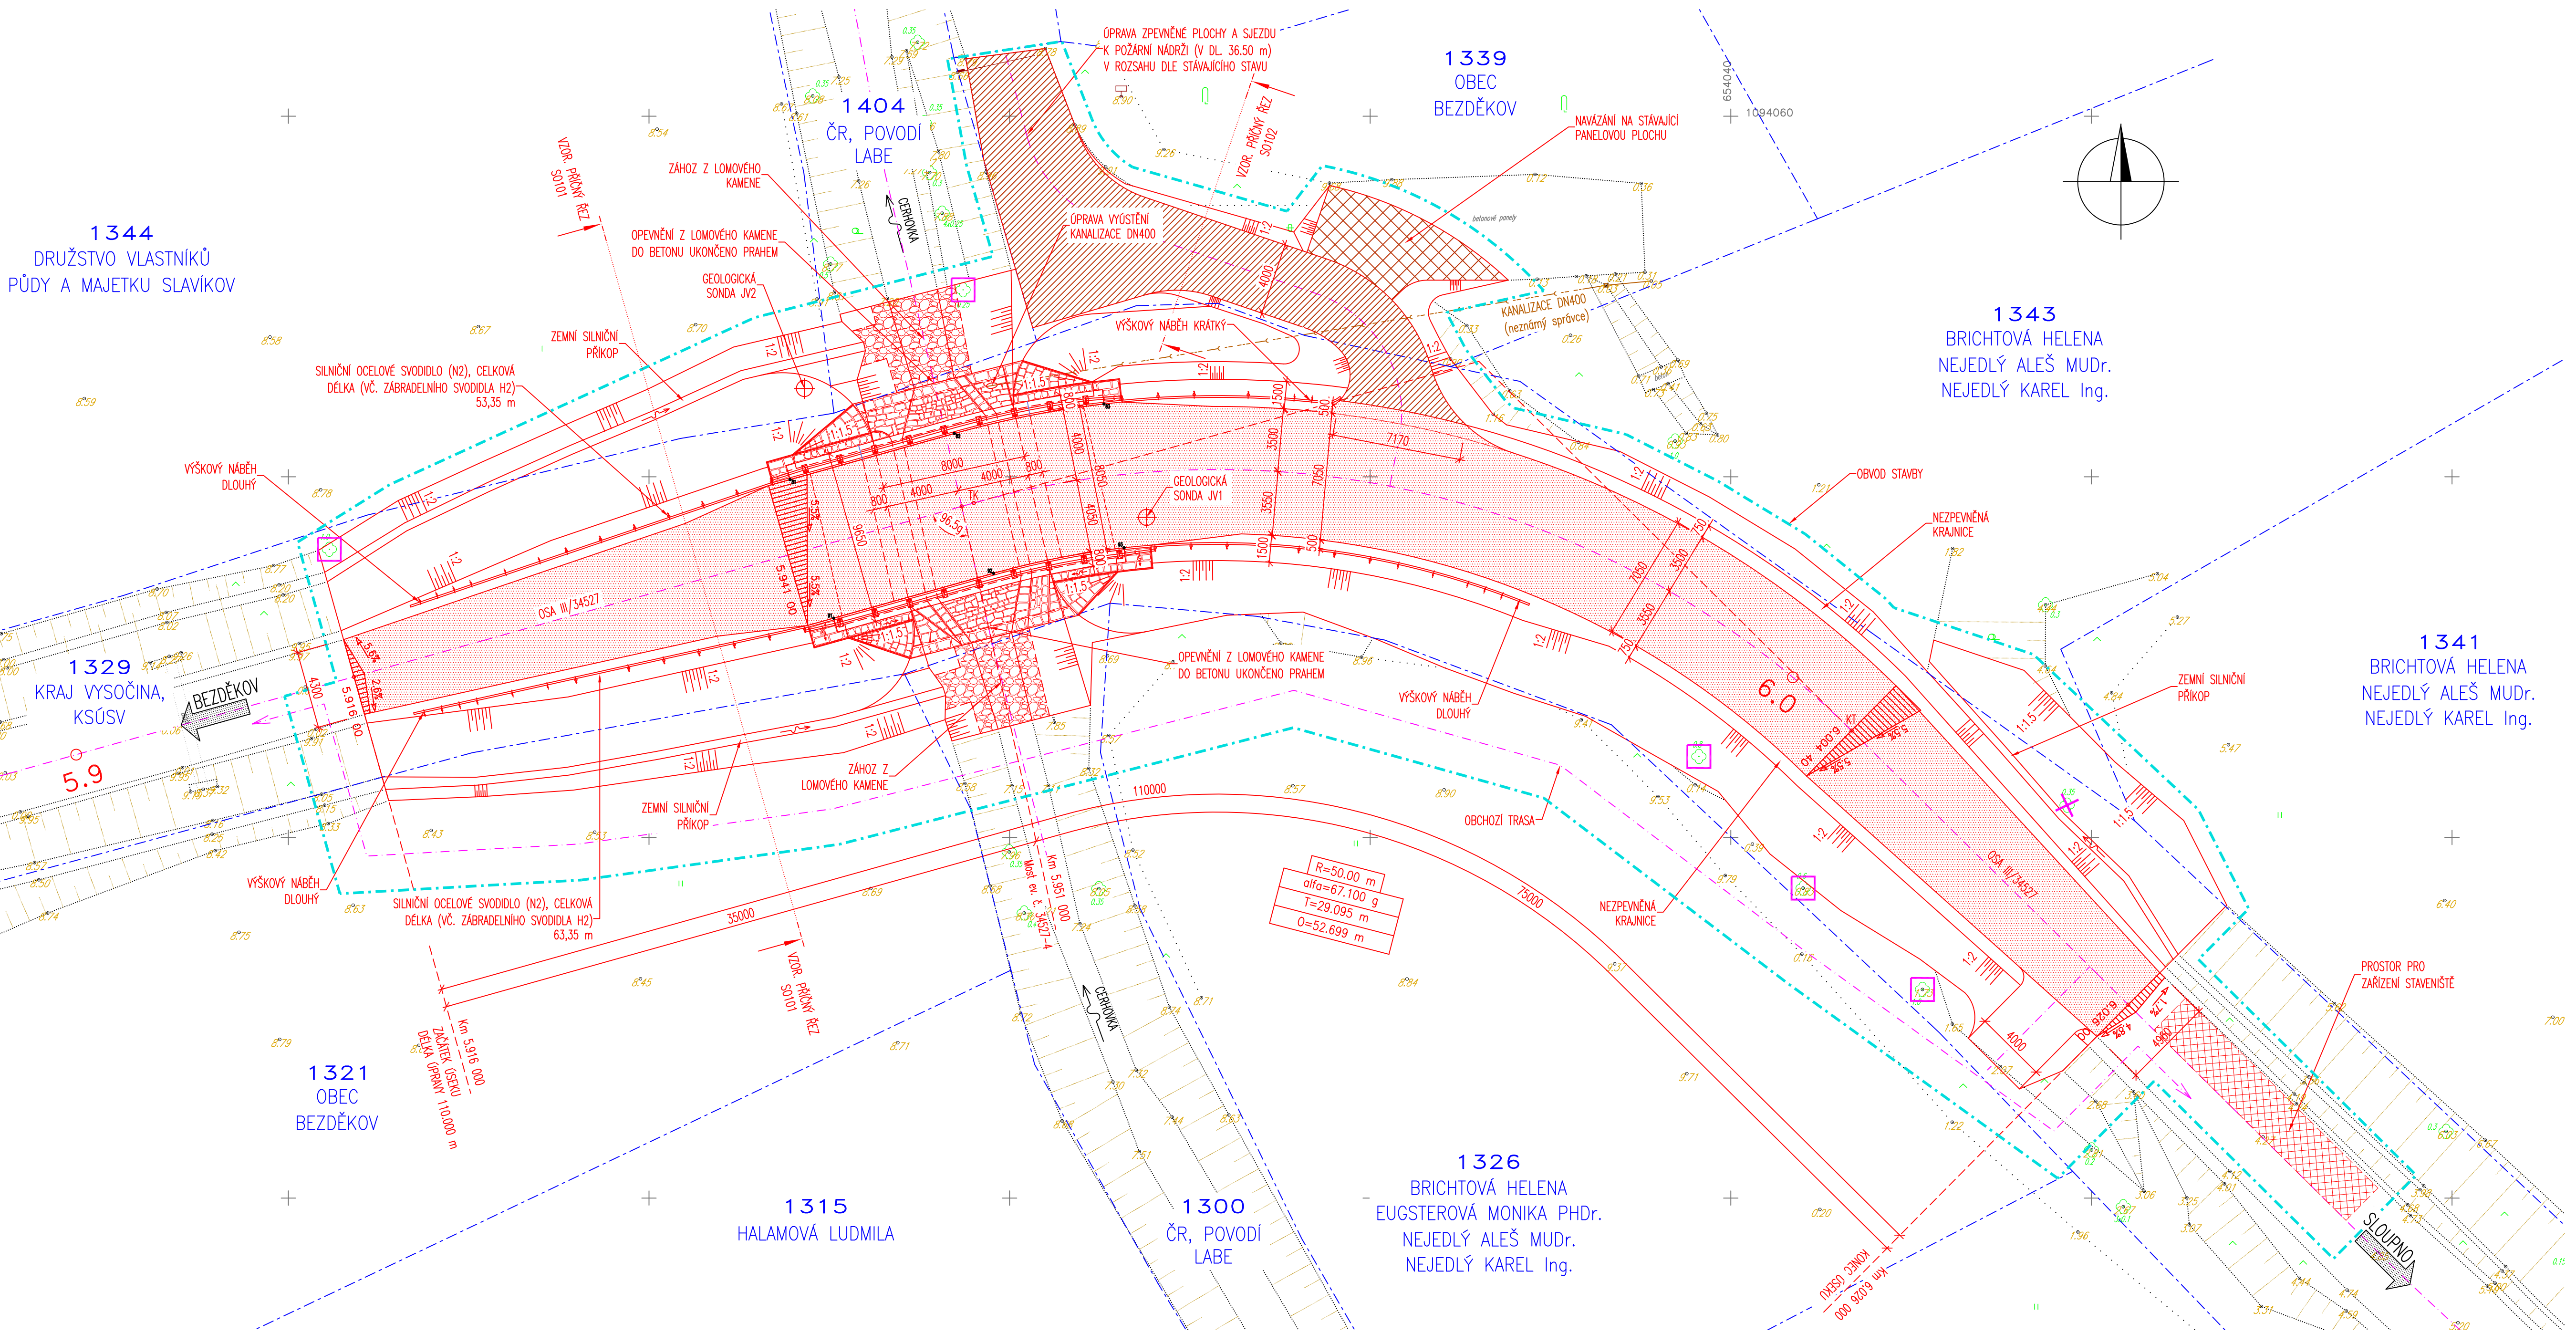

- SO 001 Bourání
 SO 101 Silnice III/34527
 SO 102 Úprava sjezdu na p.č. 1339
 SO 201 Most ev. č. 34527-4

LEGENDA ČAR
 STÁVAJÍCÍ STAV
 - - - - - HRANICE PARCEL KATASTRU NEMOVITOSTÍ
 1803 ČÍSLO PARCELY KATASTRU NEMOVITOSTÍ
 X KÁČENÍ STROMU, CELKEM 1 KS
 □ OCHRANA STROMU, CELKEM 6 KS
 ■ PLNÁ KONSTRUKCE VOZOVKY SILNICE III/34527
 ▨ PLNÁ KONSTRUKCE VOZOVKY SJEZDU – VYVOLANÁ OPRAVA
 ▩ NAVÁZÁNÍ SJEZDU NA PANELOVOU PLOCHU – VYVOLANÁ OPRAVA
 - - - - - OBVOD STAVBY
 - - - - - OBVOD STAVBY
LEGENDA SÍTÍ
 - - - - - KANALIZACE JEDNOTNÁ DN400 (neznámý správc)

VÝŠKOVÝ SYSTÉM: Bpv
 SOUŘADNICOVÝ SYSTÉM: S-JTSK

VEDOUcí PROJEKTANT ING. JAN PRÁČNÝ	ZODPOV. PROJEKTANT ING. JAN PRÁČNÝ	VYPRACOVAL ING. LUDMILA ŠTĚPÁNEK	KONTROLOVAL ING. LUDMILA ŠTĚPÁNEK		
OBJEDNATEL: KRAJSKÁ SPRÁVA A DOPRAVNÍ SPRÁVA VYSOČINA		KRAJ: KRAJ VYSOČINA			
III/34527 Bezděkov most ev. č. 34527-4					
KOORDINAČNÍ SITUACE					
				DATUM 09/2020 FORMÁT A4 OČET PDP MĚŘÍTKO 1:200 Bezděkov\34527_Koor_Sit.dwg ČÍSLO PARCE C3 ČÍSLO VÝKRESU C3	