



POHLED

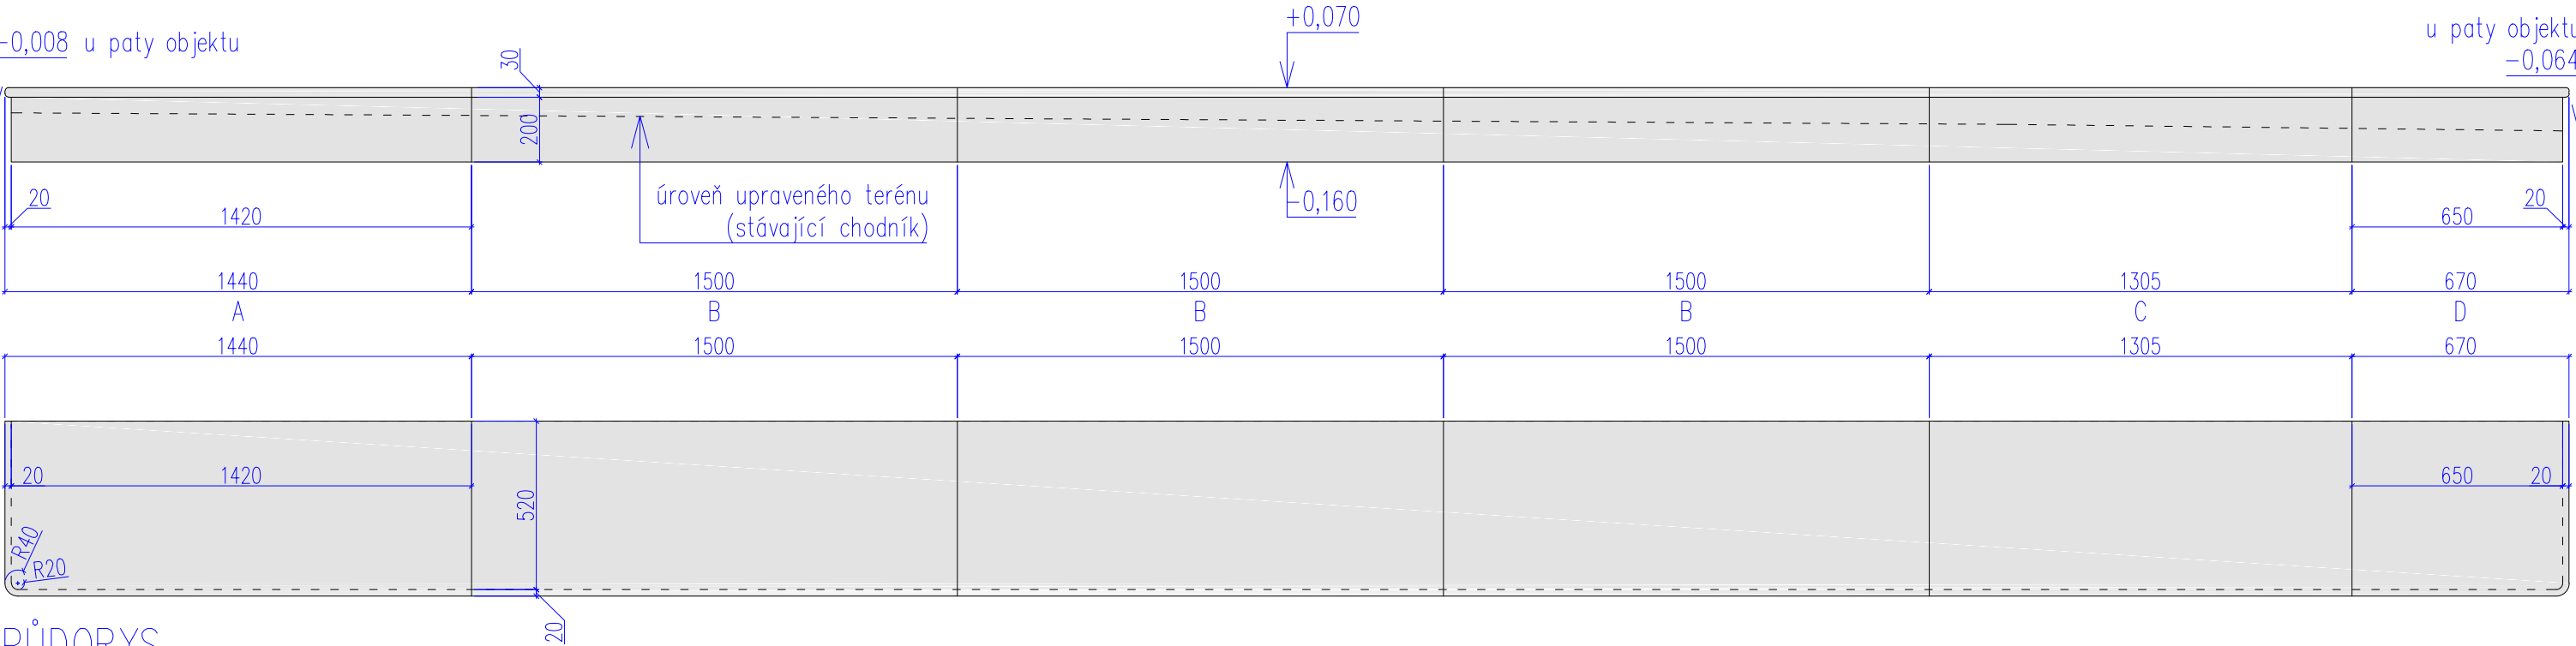

PŮDORYS

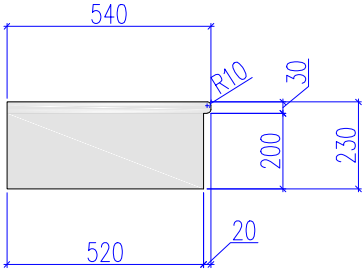

ŘEZ

POZNÁMKY


- Rozměry jsou udávány v MILIMETRECH [m], pokud není uvedeno jinak.
- Uvedené rozměry a tvar prvků budou před zadáním prvků do výroby ověřeny na stavbě ZAMĚŘENÍM!
- Veškeré prvky jsou uvažovány KOMPLETNĚ, vč. kotevního a spojovacího materiálu, povrchové úpravy, příslušenství vč. dodávky i montáže, pokud není uvedeno jinak.
- Přesné barevné odstíny povrchových úprav, přesné typy kování atd. u jednotlivých výrobků je nutné před výrobou nechat SCHVÁLIT investorem, architektem, příp. také zástupci NPÚ.
- Veškeré prvky vč. kotevního a spojovacího materiálu je uvažováno VENKOVNÍ, pokud není uvedeno jinak.

vedoucí projektant	Ing. arch. Petr Řehořka	<div>ARCHAS</div> <div>Krkoškova 502/27, 613 00 Brno</div>	
zodpovědný projektant	Ing. arch. Petr Řehořka		
autor	Ing. arch. Petr Řehořka	část	
vypracovala	Ing. arch. Tamara Mertová		
investor	Muzeum Vysočiny Jihlava, Masarykovo nám. 1224/55, 586 01 Jihlava	D.1.1 Architektonicko–stavební řešení	
místo stavby	Masarykovo náměstí, Jihlava (parcely č. 2767/1 a č. 2766)		
název stavby	OBNOVA FASÁD DOMŮ Č. 1317/57 A 1318/58	formát	2 A4
stavební objekt	SO 01 – Dům č. p. 1317/57	datum	10/2021
obsah	KAMENNÝ SCHOD - VÝKRES TVARU	stupeň PD	DPS
		měřítko	č. výkresu
		1:20	57 nST 102

PŮDORYS

poloha kamenného schodu

osa vstupního otvoru  
(po vybourání  
stávajícího parapetu)

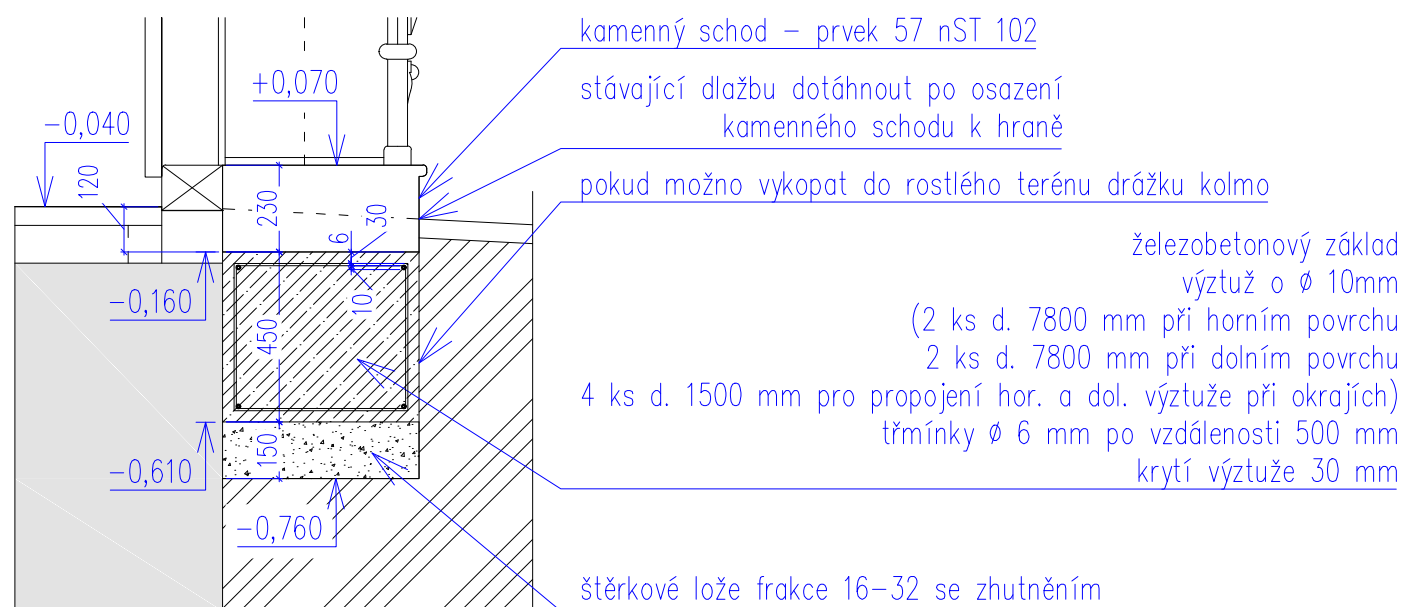


POZOR – Před zahájením prací je nutné zajistit vytyčení veškerých podzemních inženýrských sítí v terénu. Při provádění základu musí stavba splnit veškeré podmínky dotčených sítí pro jejich ochranu.


POZOR – Při provádění výkopových prací je možný nález původního základu výkladce v navrhovaných místech, který by byl využit pro rekonstrukci.

POZOR – Stávající dlažba chodníku bude bezpečně přeložena na vyhrazené místo v rámci staveniště. Po kompletním osazení kamenného schodu bude dlažba znovu položena a dotažena k hraně schodu.

## POZNÁMKY

- Rozměry jsou udávány v **MILIMETRECH** [m], pokud není uvedeno jinak.
- Uvedené rozměry a tvar prvků budou před zadáním prvků do výroby ověřeny na stavbě **ZAMĚŘENÍM!**
- Veškeré prvky jsou uvažovány **KOMPLETNĚ**, vč. kotevního a spojovacího materiálu, povrchové úpravy, příslušenství vč. dodávky i montáže, pokud není uvedeno jinak.
- Přesné barevné odstíny povrchových úprav, přesné typy kování atd. u jednotlivých výrobků je nutné před výrobou nechat **SCHVÁLIT** investorem, architektem, příp. také zástupci NPÚ.
- Veškeré prvky vč. kotevního a spojovacího materiálu je uvažováno **VENKOVNĚ**, pokud není uvedeno jinak.

vedoucí projektant	Ing. arch. Petr Řehořka	<div></div> <div>Krkošková 502/27, 613 00 Brno</div>	
zodpovědný projektant	Ing. arch. Petr Řehořka		
autor	Ing. arch. Petr Řehořka		
vypracovala	Ing. arch. Tamara Mertová		
investor	Muzeum Vysočiny Jihlava, Masarykovo nám. 1224/55, 586 01 Jihlava		
místo stavby	Masarykovo náměstí, Jihlava (parcely č. 2767/1 a č. 2766)	část	
název stavby	OBNOVA FASÁD DOMŮ Č. 1317/57 A 1318/58	D.1.1 Architektonicko–stavební řešení	
stavební objekt	SO 01 – Dům č. p. 1317/57	formát	2 A4
obsah	KAMENNÝ SCHOD - VÝKRES ZÁKLADU	datum	10/2021
		stupeň PD	DPS
		měřítko	č. výkresu
		1:20	57 nST 102 Z

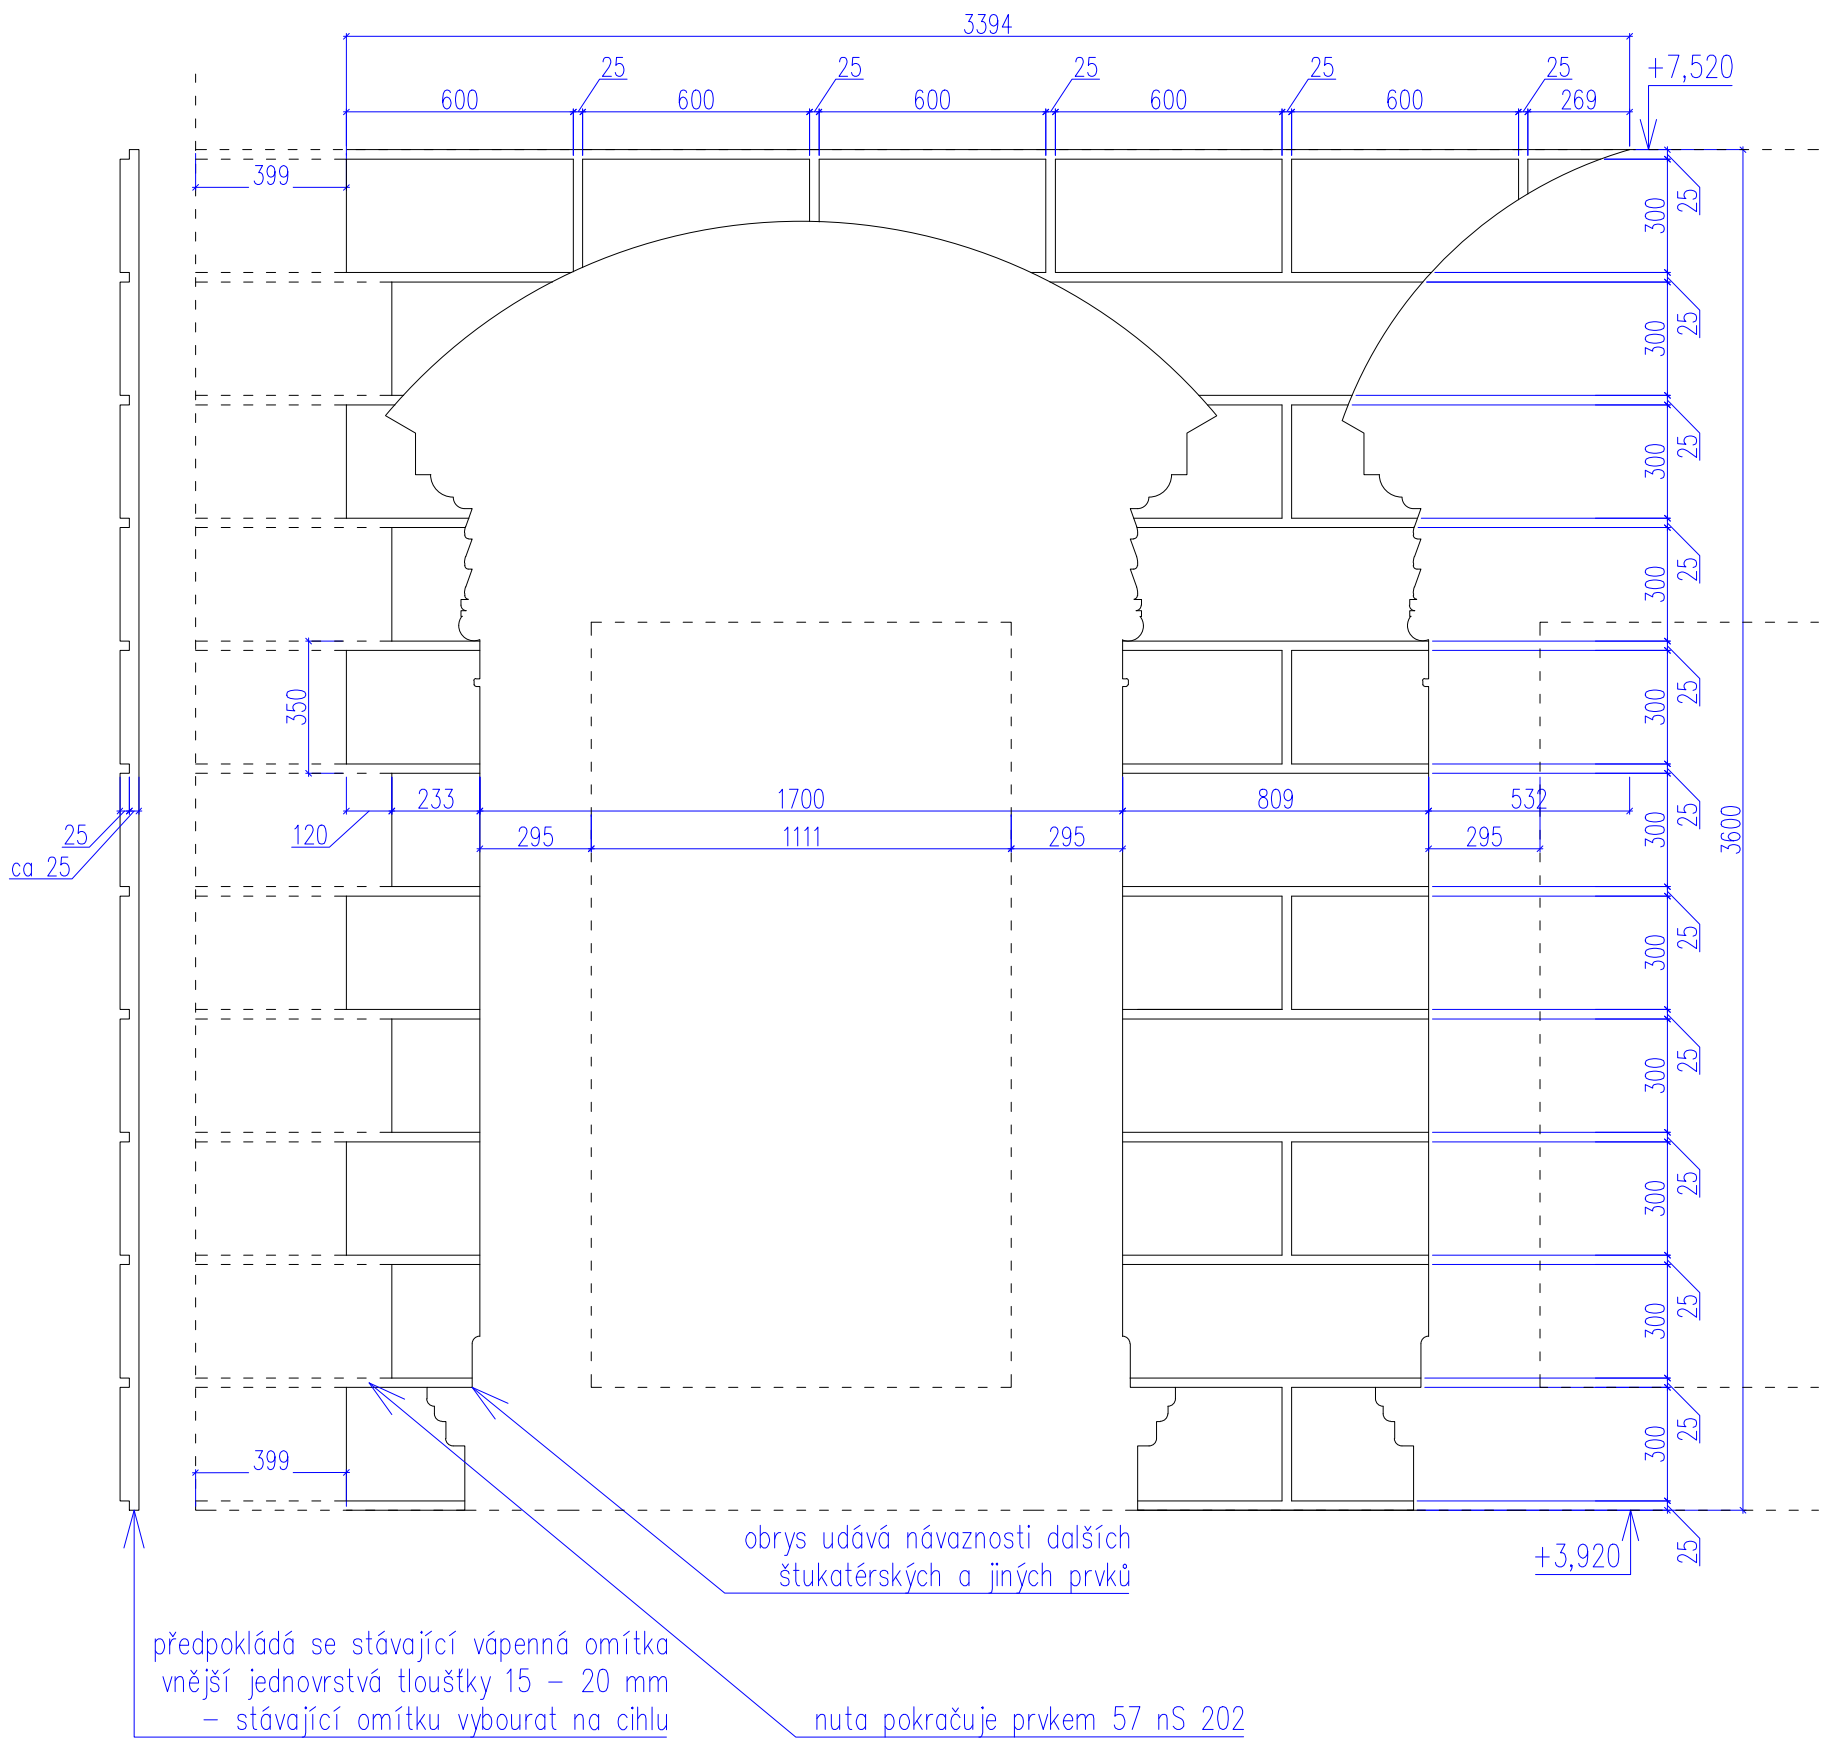

Poznámky:  
Uvedené rozměry se mohou odchýlit o ±5% v rámci návaznosti na stávající prvky a jejich skutečné rozměry – proto je nutné před započetím prací tyto prvky zaměřit na stavbě z lešení.

Jedná se o výkres tvaru, u něhož se předpokládá, že v odůvodněném případě bude přizpůsoben zvyklostem a zkušenostem konkrétního štukatéra a to v návaznosti na historickou podobu a dlouhou trvanlivost výrobku. Případné změny zásadnějšího charakteru budou zpětně konzultovány s projektantem.

### POZNÁMKY

- Rozměry jsou udávány v **MILIMETRECH** [m], pokud není uvedeno jinak.
- Uvedené rozměry a tvar prvků budou před zadáním prvků do výroby ověřeny na stavbě **ZAMĚŘENÍM!**
- Veškeré prvky jsou uvažovány **KOMPLETNĚ**, vč. kotevního a spojovacího materiálu, povrchové úpravy, příslušenství vč. dodávky i montáže, pokud není uvedeno jinak.
- Přesné barevné odstíny povrchových úprav, přesné typy kování atd. u jednotlivých výrobků je nutné před výrobou nechat **SCHVÁLIT** investorem, architektem, příp. také zástupci NPÚ.
- Veškeré prvky vč. kotevního a spojovacího materiálu je uvažováno **VENKOVNÍ**, pokud není uvedeno jinak.

vedoucí projektant	Ing. arch. Petr Řehořka	<div>ARCHAS</div> <div>Krkoškova 502/27, 613 00 Brno</div>	
zodpovědný projektant	Ing. arch. Petr Řehořka		
autor	Ing. arch. Petr Řehořka	část D.1.1 Architektonicko–stavební řešení	
vypracovala	Ing. arch. Tamara Mertová		
investor	Muzeum Vysočiny Jihlava, Masarykovo nám. 1224/55, 586 01 Jihlava	formát	2 A4
místo stavby	Masarykovo náměstí, Jihlava (parcely č. 2767/1 a č. 2766)	datum	10/2021
název stavby	OBNOVA FASÁD DOMŮ Č. 1317/57 A 1318/58	stupeň PD	DPS
stavební objekt	SO 01 – Dům č. p. 1317/57	měřítko	č. výkresu 1:20 57 nS 201 L
obsah	FASÁDA S RUSTIKOU - LEVÁ ČÁST		








POZNÁMKY

- Rozměry jsou udávány v MILIMETRECH [m], pokud není uvedeno jinak.
- Uvedené rozměry a tvar prvků budou před zadáním prvků do výroby ověřeny na stavbě ZAMĚŘENÍM!
- Veškeré prvky jsou uvažovány KOMPLETNĚ, vč. kotevního a spojovacího materiálu, povrchové úpravy, příslušenství vč. dodávky i montáže, pokud není uvedeno jinak.
- Přesné barevné odstíny povrchových úprav, přesné typy kování atd. u jednotlivých výrobků je nutné před výrobou nechat SCHVÁLIT investorem, architektem, příp. také zástupci NPÚ.
- Veškeré prvky vč. kotevního a spojovacího materiálu je uvažováno VENKOVNÍ, pokud není uvedeno jinak.

vedoucí projektant	Ing. arch. Petr Řehořka	<div> Krkoškova 502/27, 613 00 Brno</div>	
zodpovědný projektant	Ing. arch. Petr Řehořka		
autor	Ing. arch. Petr Řehořka		
vypracovala	Ing. arch. Tamara Mertová		
investor	Muzeum Vysočiny Jihlava, Masarykovo nám. 1224/55, 586 01 Jihlava	část	
místo stavby	Masarykovo náměstí, Jihlava (parcely č. 2767/1 a č. 2766)	D.1.1 Architektonicko–stavební řešení	
název stavby	OBNOVA FASÁD DOMŮ Č. 1317/57 A 1318/58		
stavební objekt	SO 01 – Dům č. p. 1317/57	formát	2 A4
obsah	FASÁDA S RUSTIKOU - HISTORICKÁ PODOBA	datum	10/2021
		stupeň PD	DPS
		měřítko	č. výkresu
		1:20	57 nS 201 F




POHLED

## B – PRAVÁ ČÁST


Uvedené rozměry se mohou odchýlit o  $\pm 5\%$  v rámci návaznosti na stávající prvky a jejich skutečné rozměry – proto je nutné před započítáním prací tyto prvky zaměřit na stavbě z lešení.

Jedná se o výkres tvaru, u něhož se předpokládá, že v odůvodněném případě bude přizpůsoben zvyklostem a zkušenostem konkrétního štukatéra a to v návaznosti na historickou podobu a dlouhou trvanlivost výrobku. Případné změny zásadnějšího charakteru budou zpětně konzultovány s projektantem.


- Rozměry jsou udávány v **MILIMETRECH** [m], pokud není uvedeno jinak.
- Uvedené rozměry a tvar prvků budou před zadáním prvků do výroby ověřeny na stavbě **ZAMĚŘENÍM!**
- Veškeré prvky jsou uvažovány **KOMPLETNĚ**, vč. kotveního a spojovacího materiálu, povrchové úpravy, příslušenství vč. dodávky i montáže, pokud není uvedeno jinak.
- Přesné barevné odstíny povrchových úprav, přesné typy kování atd. u jednotlivých výrobků je nutné před výrobou nechat **SCHVÁLIT** investorem, architektem, příp. také zástupci NPÚ.
- Veškeré prvky vč. kotveního a spojovacího materiálu je uvažováno **VENKOVNÍ**, pokud není uvedeno jinak.

vedoucí projektant	Ing. arch. Petr Řehořka	<div></div>	
zodpovědný projektant	Ing. arch. Petr Řehořka		
autor	Ing. arch. Petr Řehořka		
vypracovala	Ing. arch. Tamara Mertová		
investor	Muzeum Vysočiny Jihlava, Masarykovo nám. 1224/55, 586 01 Jihlava		
místo stavby	Masarykovo náměstí, Jihlava (parcely č. 2767/1 a č. 2766)	část D.1.1 Architektonicko–stavební řešení	
název stavby	OBNOVA FASÁD DOMŮ Č. 1317/57 A 1318/58		formát 2 A4
stavební objekt	SO 01 – Dům č. p. 1317/57	datum 10/2021	stupeň PD DPS
obsah	POSTRANNÍ FASÁDA S RUSTIKOU		měřítko 1:20
			č. výkresu 57 nS 202



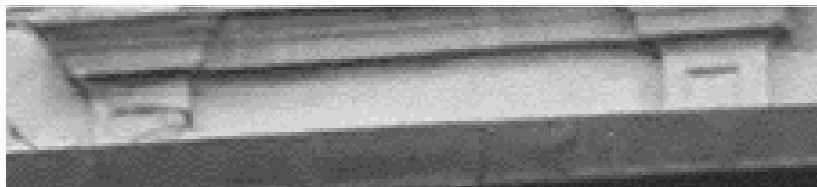

## HISTORICKÁ PODOBA

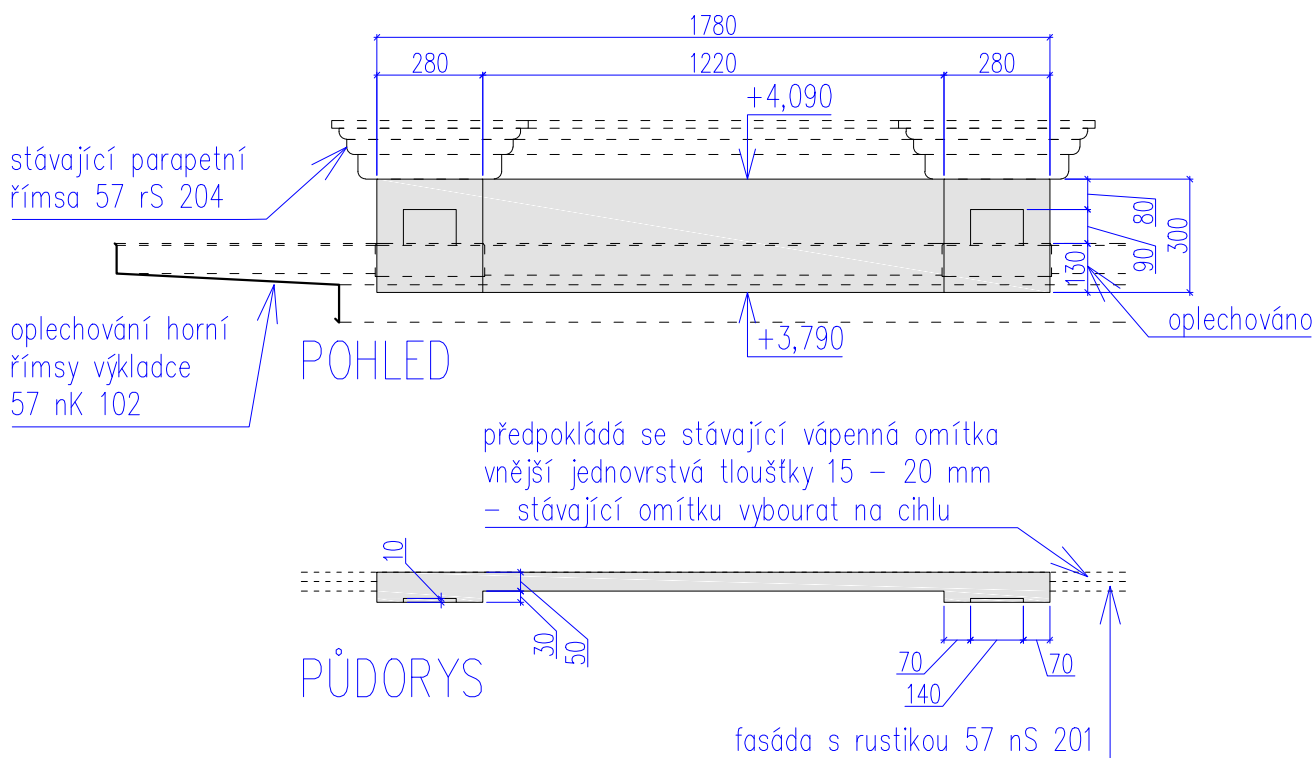


### Poznámky:

Uvedené rozměry se mohou odchýlit o  $\pm 5\%$  v rámci návaznosti na stávající prvky a jejich skutečné rozměry – proto je nutné před započatím prací tyto prvky zaměřit na stavbě z lešení.


Jedná se o výkres tvaru, u něhož se předpokládá, že v odůvodněném případě bude přizpůsoben zvyklostem a zkušenostem konkrétního štukatéra a to v návaznosti na historickou podobu a dlouhou trvanlivost výrobku. Případné změny zásadnějšího charakteru budou zpětně konzultovány s projektantem.

## POZNÁMKY

- Rozměry jsou udávány v **MILIMETRECH** [m], pokud není uvedeno jinak.
- Uvedené rozměry a tvar prvků budou před zadáním prvků do výroby ověřeny na stavbě **ZAMĚŘENÍM!**
- Veškeré prvky jsou uvažovány **KOMPLETNĚ**, vč. kotevního a spojovacího materiálu, povrchové úpravy, příslušenství vč. dodávky i montáže, pokud není uvedeno jinak.
- Přesné barevné odstíny povrchových úprav, přesné typy kování atd. u jednotlivých výrobků je nutné před výrobou nechat **SCHVÁLIT** investorem, architektem, příp. také zástupci NPÚ.
- Veškeré prvky vč. kotevního a spojovacího materiálu je uvažováno **VENKOVNÍ**, pokud není uvedeno jinak.

vedoucí projektant	Ing. arch. Petr Řehořka	 Krkoškova 502/27, 613 00 Brno
zodpovědný projektant	Ing. arch. Petr Řehořka	
autor	Ing. arch. Petr Řehořka	
vypracovala	Ing. arch. Tamara Mertová	
investor	Muzeum Vysočiny Jihlava, Masarykovo nám. 1224/55, 586 01 Jihlava	
místo stavby	Masarykovo náměstí, Jihlava (parcely č. 2767/1 a č. 2766)	část D.1.1 Architektonicko–stavební řešení
název stavby	OBNOVA FASÁD DOMŮ Č. 1317/57 A 1318/58	formát 1 A4
stavební objekt	SO 01 – Dům č. p. 1317/57	datum 10/2021
obsah	PARAPETNÍ VÝPLŇ STÁVAJÍCÍ ŘÍMSY	stupeň PD DPS
		měřítko 1:20
		č. výkresu 57 nS 203

# POHLED

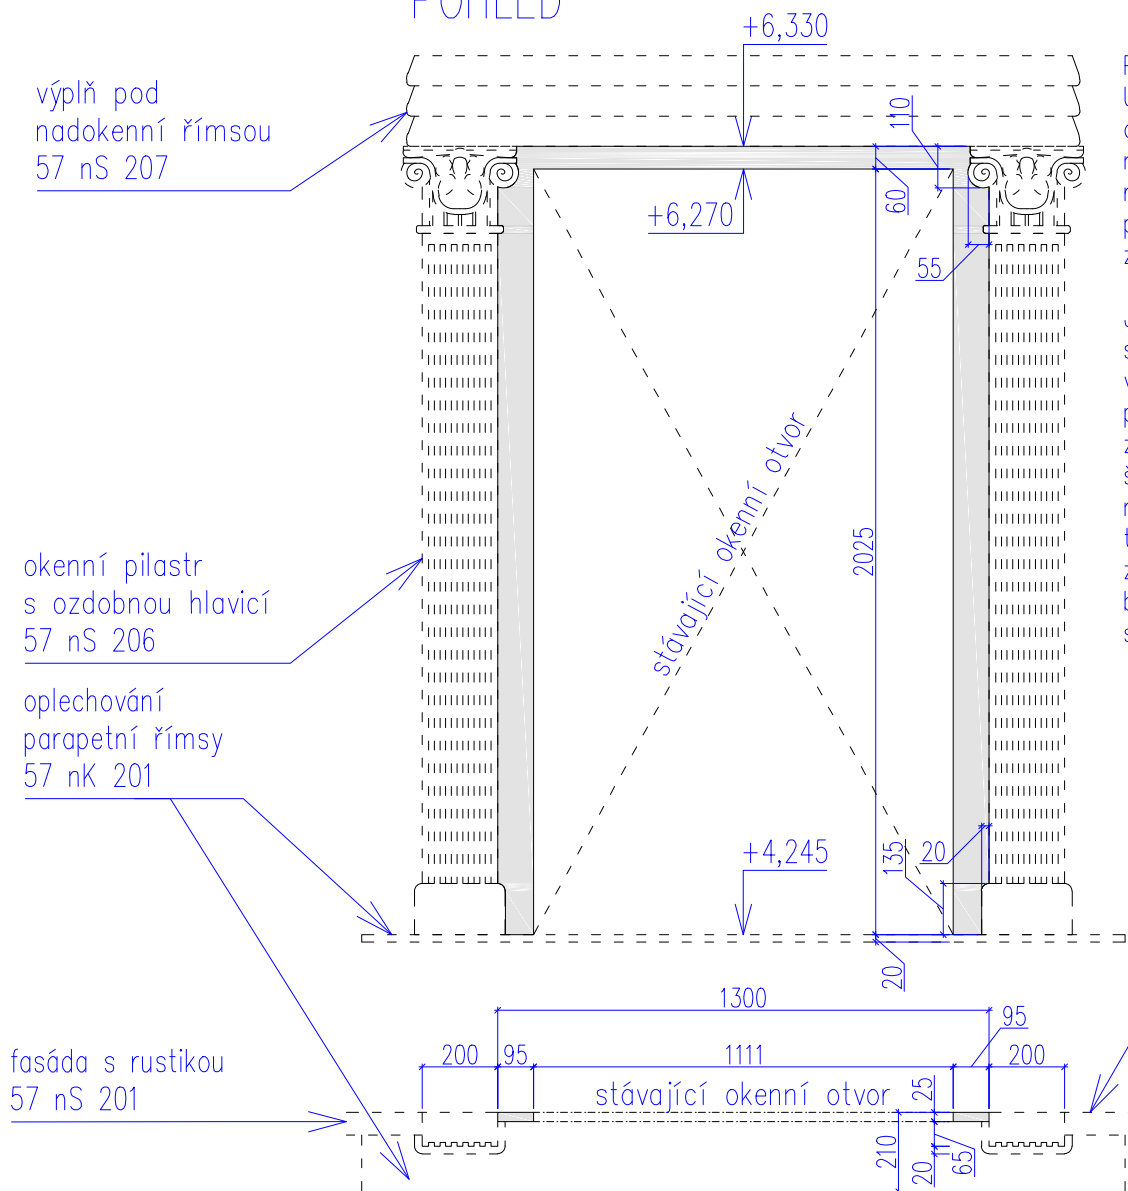

## Poznámky:

Uvedené rozměry se mohou odchýlit o  $\pm 5\%$  v rámci návaznosti na stávající prvky a jejich skutečné rozměry – proto je nutné před započítáním prací tyto prvky zaměřit na stavbě z lešení.


Jedná se o výkres tvaru, u něhož se předpokládá, že v odůvodněném případě bude přizpůsoben zvyklostem a zkušenostem konkrétního štukatéra a to v návaznosti na historickou podobu a dlouhou trvanlivost výrobku. Případné změny zásadnějšího charakteru budou zpětně konzultovány s projektantem.


předpokládá se stávající  
vápenná omítka vnější  
jednovrstvá tloušťky  
15 – 20 mm  
– stávající omítku  
vybourat na cihlu

# PŮDORYS



## POZNÁMKY

- Rozměry jsou udávány v **MILIMETRECH** [m], pokud není uvedeno jinak.
- Uvedené rozměry a tvar prvků budou před zadáním prvků do výroby ověřeny na stavbě **ZAMĚŘENÍM!**
- Veškeré prvky jsou uvažovány **KOMPLETNĚ**, vč. kotevního a spojovacího materiálu, povrchové úpravy, příslušenství vč. dodávky i montáže, pokud není uvedeno jinak.
- Přesné barevné odstíny povrchových úprav, přesné typy kování atd. u jednotlivých výrobků je nutné před výrobou nechat **SCHVÁLIT** investorem, architektem, příp. také zástupci NPÚ.
- Veškeré prvky vč. kotevního a spojovacího materiálu je uvažováno **VENKOVNÍ**, pokud není uvedeno jinak.


vedoucí projektant	Ing. arch. Petr Řehořka	 Krkoškova 502/27, 613 00 Brno
zodpovědný projektant	Ing. arch. Petr Řehořka	
autor	Ing. arch. Petr Řehořka	
vypracovala	Ing. arch. Tamara Mertová	
investor	Muzeum Vysočiny Jihlava, Masarykovo nám. 1224/55, 586 01 Jihlava	
místo stavby	Masarykovo náměstí, Jihlava (parcely č. 2767/1 a č. 2766)	část D.1.1 Architektonicko–stavební řešení
název stavby	OBNOVA FASÁD DOMŮ Č. 1317/57 A 1318/58	formát 1 A4
stavební objekt	SO 01 – Dům č. p. 1317/57	datum 10/2021
obsah	<b>OKENNÍ ŠAMBRÁNA</b>	stupeň PD DPS
		měřítko 1:20
		č. výkresu 57 nS 205

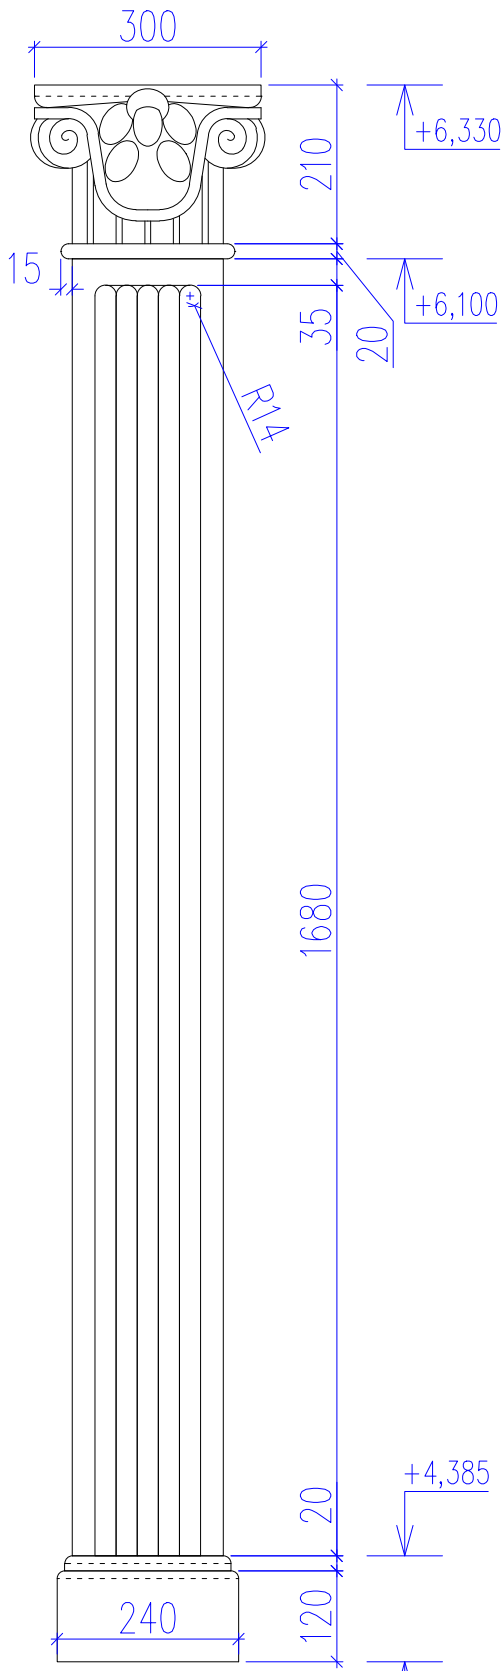


POHLED  
A ŘEZ DŘÍKEM  
M 1:10  
kanelura

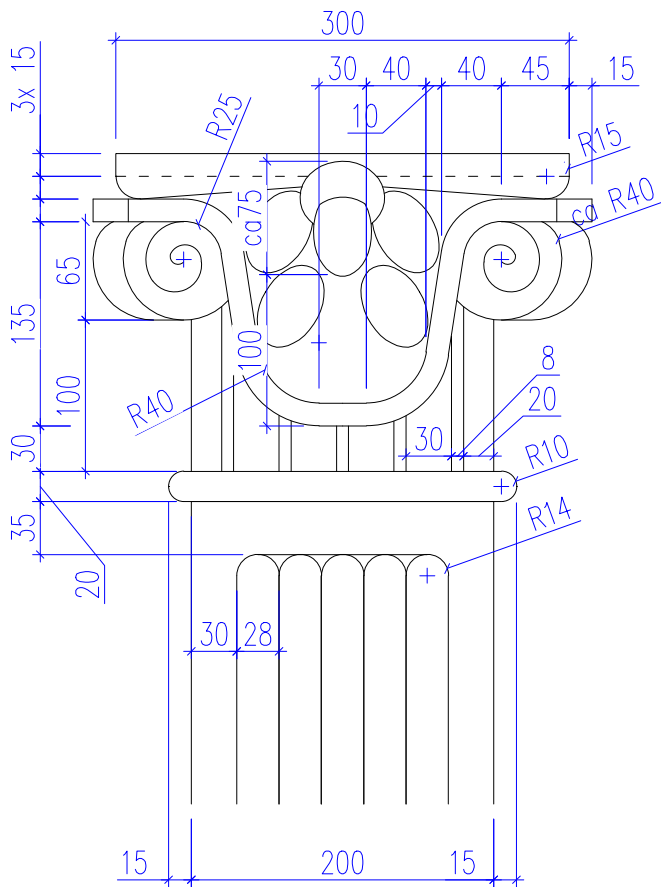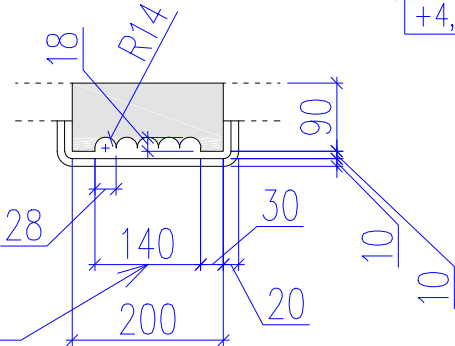

POHLED M 1:5

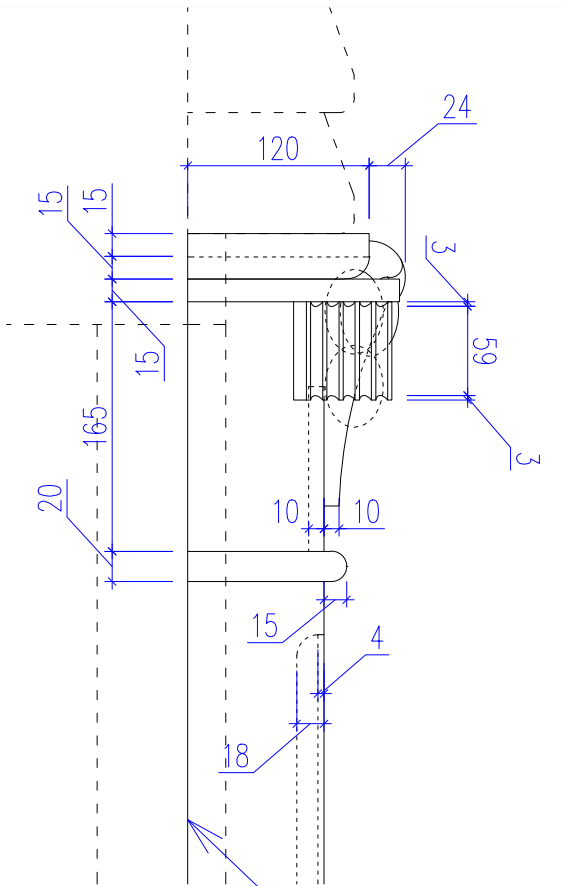

ŘEZ M 1:5

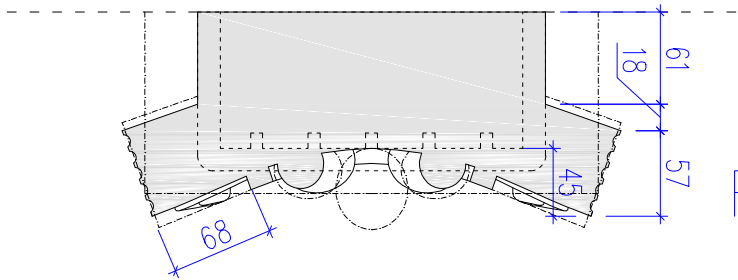


ŘEZ HLAVICÍ M 1:5


### POZNÁMKY

- Rozměry jsou udávány v **MILIMETRECH** [m], pokud není uvedeno jinak.
- Uvedené rozměry a tvar prvků budou před zadáním prvků do výroby ověřeny na stavbě **ZAMĚŘENÍM!**
- Veškeré prvky jsou uvažovány **KOMPLETNĚ**, vč. kotevního a spojovacího materiálu, povrchové úpravy, příslušenství vč. dodávky i montáže, pokud není uvedeno jinak.
- Přesné barevné odstíny povrchových úprav, přesné typy kování atd. u jednotlivých výrobků je nutné před výrobou nechat **SCHVÁLIT** investorem, architektem, příp. také zástupci NPÚ.
- Veškeré prvky vč. kotevního a spojovacího materiálu je uvažováno **VENKOVNÍ**, pokud není uvedeno jinak.

vedoucí projektant	Ing. arch. Petr Řehořka	<b>ARCH 66 as</b>	
zodpovědný projektant	Ing. arch. Petr Řehořka		
autor	Ing. arch. Petr Řehořka	Krkoškova 502/27, 613 00 Brno	
vypracovala	Ing. arch. Tamara Mertová	část	
investor	Muzeum Vysočiny Jihlava, Masarykovo nám. 1224/55, 586 01 Jihlava	D.1.1 Architektonicko–stavební řešení	
místo stavby	Masarykovo náměstí, Jihlava (parcely č. 2767/1 a č. 2766)	formát	
název stavby	OBNOVA FASÁD DOMŮ Č. 1317/57 A 1318/58	datum	
stavební objekt	S0 01 – Dům č. p. 1317/57	stupeň PD	
obsah	<b>OKENNÍ PILASTR S OZDOBNOU HLAVICÍ</b>		měřítko
		1:10, 1:5	č. výkresu
			57 nS 206

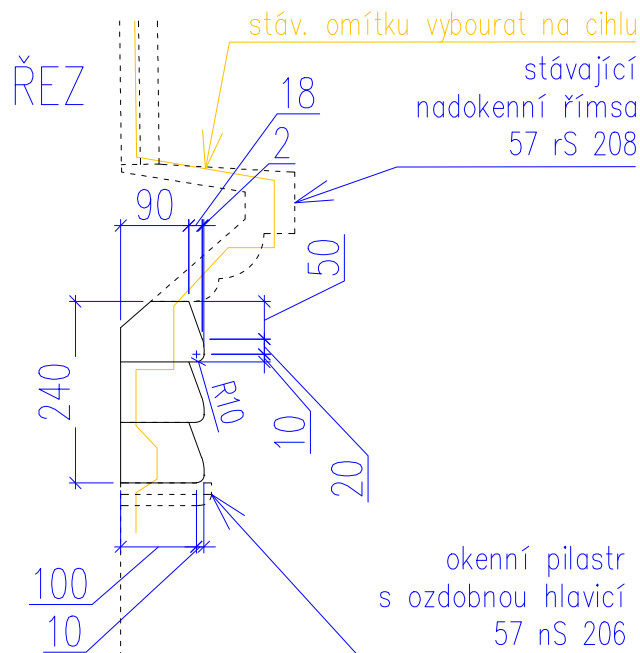

## POHLED

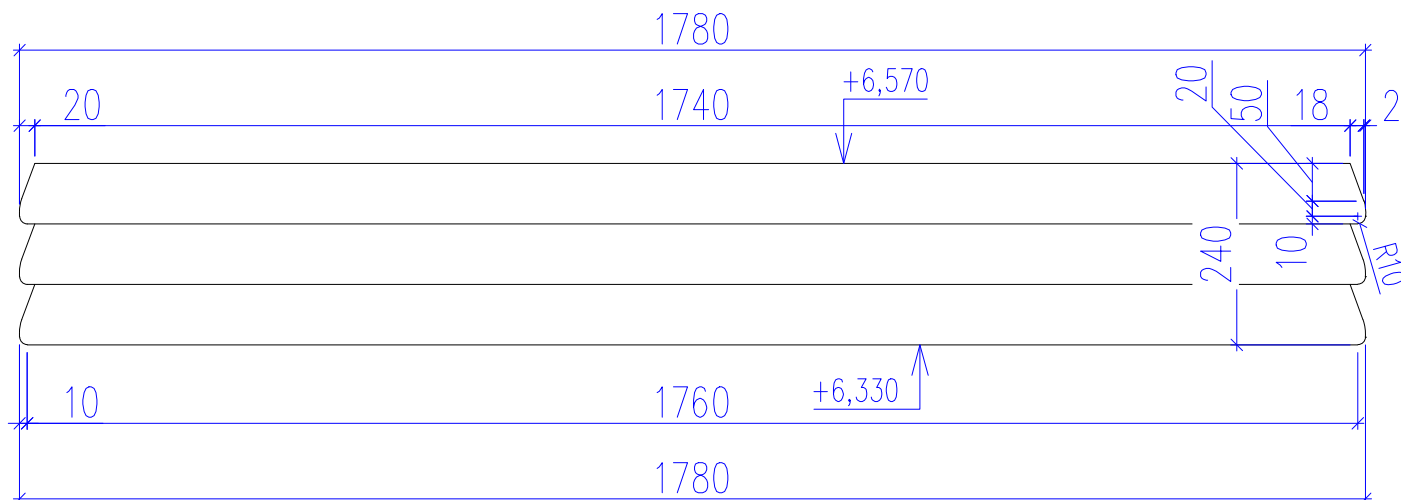


### Poznámky:


Uvedené rozměry se mohou odchýlit o  $\pm 5\%$  v rámci návaznosti na stávající prvky a jejich skutečné rozměry – proto je nutné před započítím prací tyto prvky zaměřit na stavbě z lešení.

Jedná se o výkres tvaru, u něhož se předpokládá, že v odůvodněném případě bude přizpůsoben zvyklostem a zkušenostem konkrétního štukatéra a to v návaznosti na historickou podobu a dlouhou trvanlivost výrobku. Případné změny zásadnějšího charakteru budou zpětně konzultovány s projektantem.

## POZNÁMKY

- Rozměry jsou udávány v **MILIMETRECH** [m], pokud není uvedeno jinak.
- Uvedené rozměry a tvar prvků budou před zadáním prvků do výroby ověřeny na stavbě **ZAMĚŘENÍM!**
- Veškeré prvky jsou uvažovány **KOMPLETNĚ**, vč. kotevního a spojovacího materiálu, povrchové úpravy, příslušenství vč. dodávky i montáže, pokud není uvedeno jinak.
- Přesné barevné odstíny povrchových úprav, přesné typy kování atd. u jednotlivých výrobků je nutné před výrobou nechat **SCHVÁLIT** investorem, architektem, příp. také zástupci NPÚ.
- Veškeré prvky vč. kotevního a spojovacího materiálu je uvažováno **VENKOVNÍ**, pokud není uvedeno jinak.

vedoucí projektant	Ing. arch. Petr Řehořka	<div></div> <div>Krkoškova 502/27, 613 00 Brno</div>	
zodpovědný projektant	Ing. arch. Petr Řehořka		
autor	Ing. arch. Petr Řehořka		
vypracovala	Ing. arch. Tamara Mertová		
investor	Muzeum Vysočiny Jihlava, Masarykovo nám. 1224/55, 586 01 Jihlava	část	
místo stavby	Masarykovo náměstí, Jihlava (parcely č. 2767/1 a č. 2766)	D.1.1 Architektonicko–stavební řešení	
název stavby	OBNOVA FASÁD DOMŮ Č. 1317/57 A 1318/58		
stavební objekt	SO 01 – Dům č. p. 1317/57	formát	1 A4
obsah	VÝPLŇ POD NADOKENNÍ ŘÍMSOU	datum	10/2021
		stupeň PD	DPS
		měřítko	č. výkresu
		1:10	57 nS 207

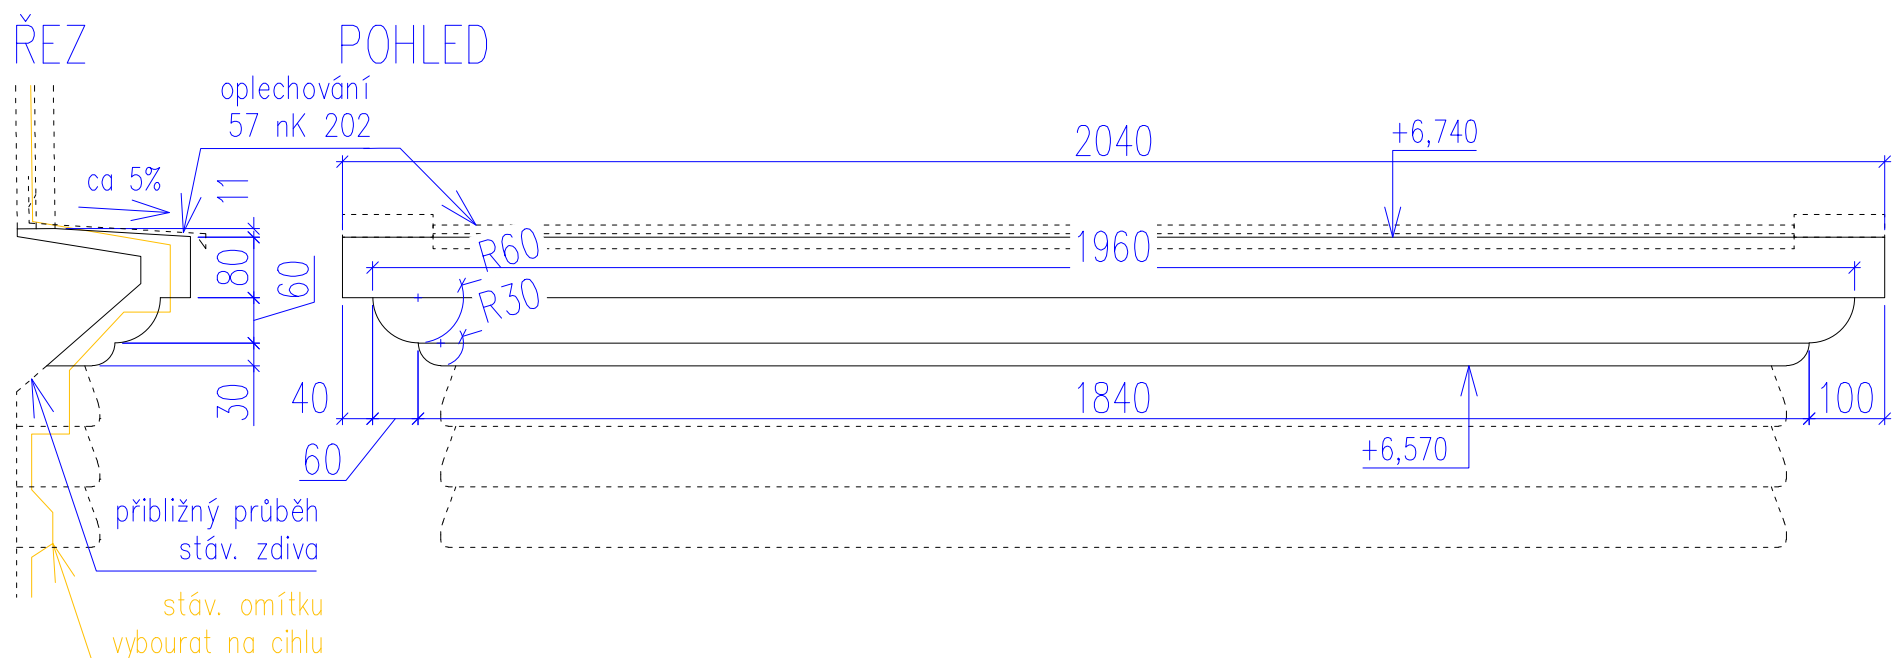


#### Poznámky:

Uvedené rozměry se mohou odchýlit o  $\pm 5\%$  v rámci návaznosti na stávající prvky a jejich skutečné rozměry – proto je nutné před započítím prací tyto prvky zaměřit na stavbě z lešení.

Jedná se o výkres tvaru, u něhož se předpokládá, že v odůvodněném případě bude přizpůsoben zvyklostem a zkušenostem konkrétního štukatéra a to v návaznosti na historickou podobu a dlouhou trvanlivost výrobku. Případné změny zásadnějšího charakteru budou zpětně konzultovány s projektantem.


#### POZNÁMKY


- Rozměry jsou udávány v **MILIMETRECH** [m], pokud není uvedeno jinak.
- Uvedené rozměry a tvar prvků budou před zadáním prvků do výroby ověřeny na stavbě **ZAMĚŘENÍM!**
- Veškeré prvky jsou uvažovány **KOMPLETNĚ**, vč. kotevního a spojovacího materiálu, povrchové úpravy, příslušenství vč. dodávky i montáže, pokud není uvedeno jinak.
- Přesné barevné odstíny povrchových úprav, přesné typy kování atd. u jednotlivých výrobků je nutné před výrobou nechat **SCHVÁLIT** investorem, architektem, příp. také zástupci NPÚ.
- Veškeré prvky vč. kotevního a spojovacího materiálu je uvažováno **VENKOVNÍ**, pokud není uvedeno jinak.

vedoucí projektant	Ing. arch. Petr Řehořka	<div></div> <div>Krkoškova 502/27, 613 00 Brno</div>	
zodpovědný projektant	Ing. arch. Petr Řehořka		
autor	Ing. arch. Petr Řehořka	část	
vypracovala	Ing. arch. Tamara Mertová		
investor	Muzeum Vysočiny Jihlava, Masarykovo nám. 1224/55, 586 01 Jihlava	D.1.1 Architektonicko–stavební řešení	
místo stavby	Masarykovo náměstí, Jihlava (parcely č. 2767/1 a č. 2766)		
název stavby	OBNOVA FASÁD DOMŮ Č. 1317/57 A 1318/58		
stavební objekt	SO 01 – Dům č. p. 1317/57	formát	1 A4
obsah	STÁVAJÍCÍ NADOKENNÍ ŘÍMSA	datum	10/2021
		stupeň PD	DPS
		měřítko	č. výkresu
		1:10	57 rS 208







vedoucí projektant	Ing. arch. Petr Řehořka		
zodpovědný projektant	Ing. arch. Petr Řehořka		
autor	Ing. arch. Petr Řehořka		
vypracovala	Ing. arch. Tamara Mertová		
investor	Muzeum Vysočiny Jihlava, Masarykovo nám. 1224/55, 586 01 Jihlava	Krkoškova 502/27, 613 00 Brno	
místo stavby	Masarykovo náměstí, Jihlava (parcely č. 2767/1 a č. 2766)	část	
název stavby	OBNOVA FASÁD DOMŮ Č. 1317/57 A 1318/58	D.1.1 Architektonicko–stavební řešení	
stavební objekt	SO 01 – Dům č. p. 1317/57	formát	2 A4
obsah	SUPRAFENESTRA	datum	10/2021
		stupeň PD	DPS
		měřítko	č. výkresu
		1:20	57 nS 209

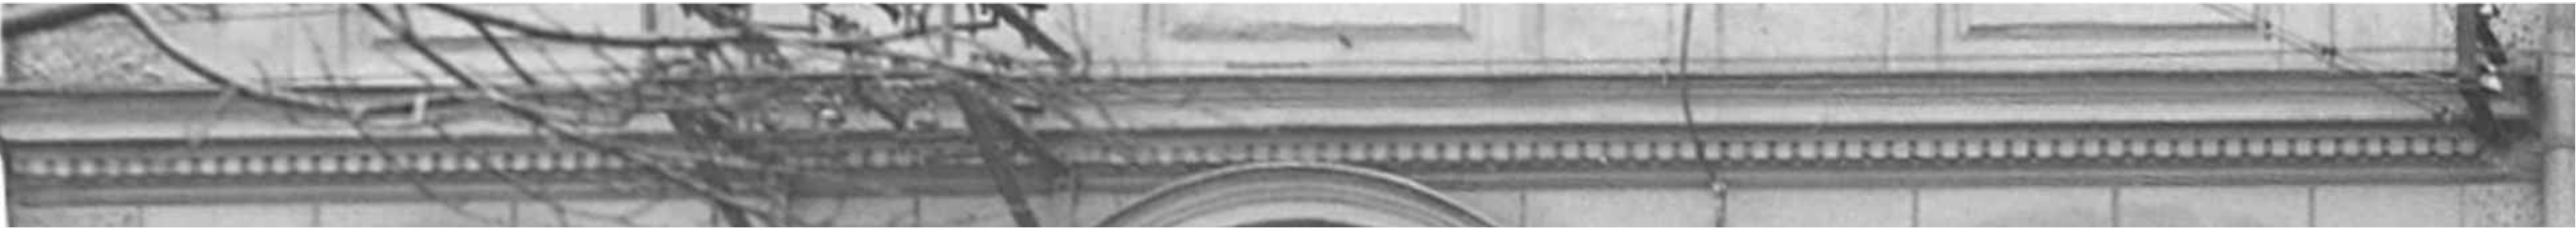

HISTORICKÁ PODOBA

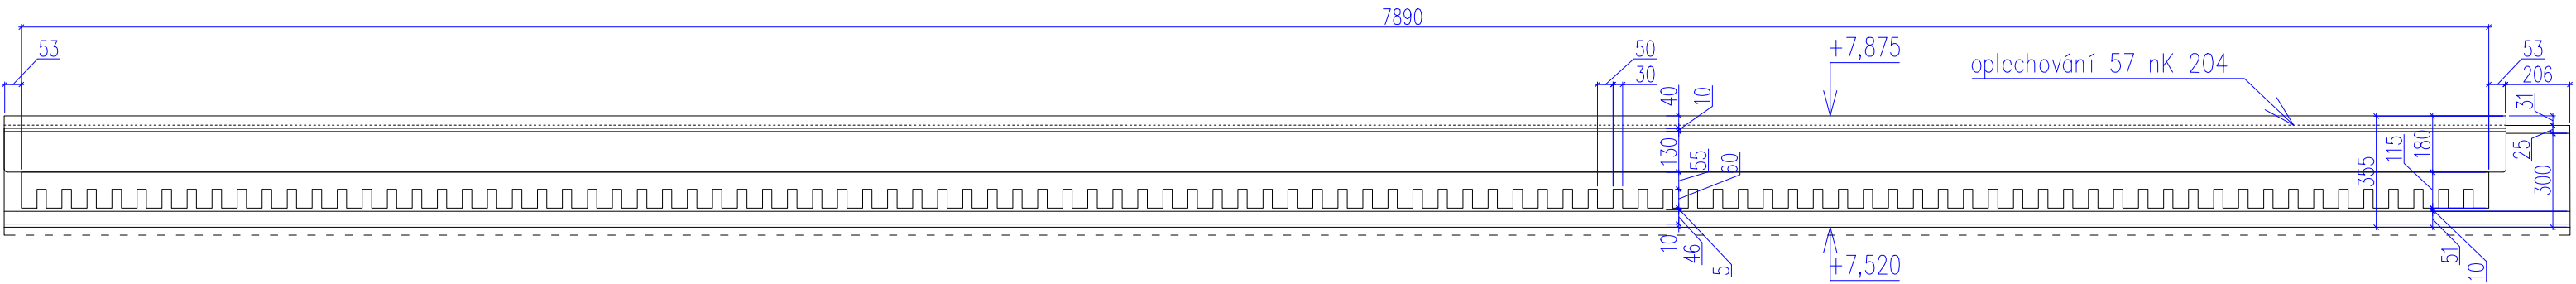

ŘEZ – M 1:5

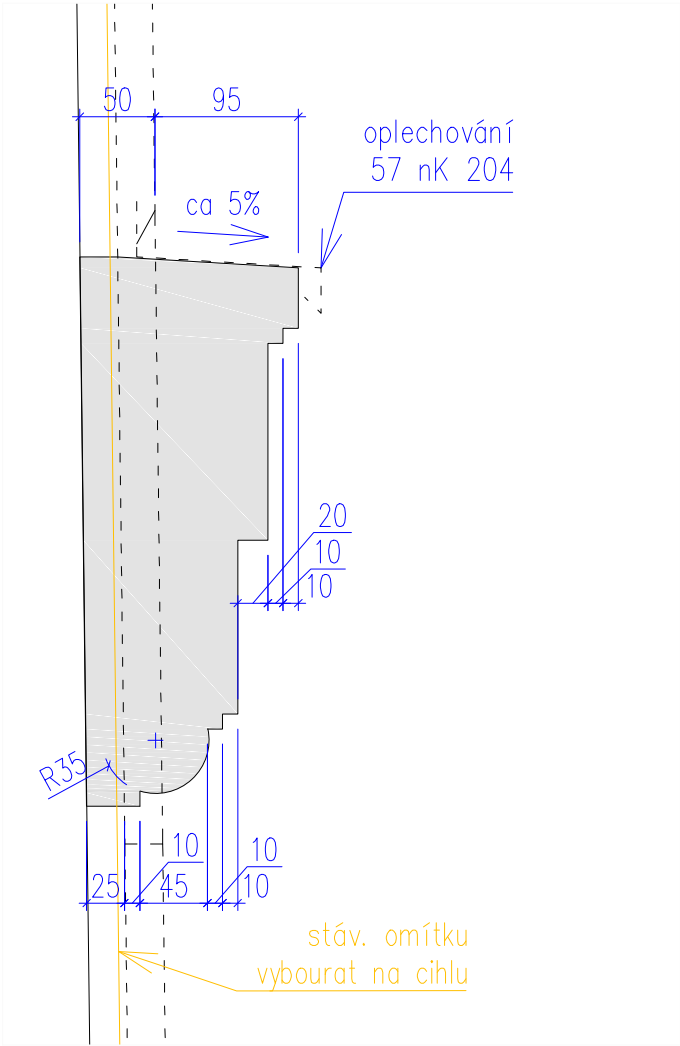


PŮDORYS


Poznámky:  
Uvedené rozměry se mohou odchýlit o  $\pm 5\%$  v rámci návaznosti na stávající prvky a jejich skutečné rozměry – proto je nutné před započítím prací tyto prvky zaměřit na stavbě z lešení.

Jedná se o výkres tvaru, u něhož se předpokládá, že v odůvodněném případě bude přizpůsoben zvyklostem a zkušenostem konkrétního štukatéra a to v návaznosti na historickou podobu a dlouhou trvanlivost výrobku. Případné změny zásadnějšího charakteru budou zpětně konzultovány s projektantem.

## POZNÁMKY

- Rozměry jsou udávány v **MILIMETRECH** [m], pokud není uvedeno jinak.
- Uvedené rozměry a tvar prvků budou před zadáním prvků do výroby ověřeny na stavbě **ZAMĚŘENÍM!**
- Veškeré prvky jsou uvažovány **KOMPLETNĚ**, vč. kotevního a spojovacího materiálu, povrchové úpravy, příslušenství vč. dodávky i montáže, pokud není uvedeno jinak.
- Přesné barevné odstíny povrchových úprav, přesné typy kování atd. u jednotlivých výrobků je nutné před výrobou nechat **SCHVÁLIT** investorem, architektem, příp. také zástupci NPÚ.
- Veškeré prvky vč. kotevního a spojovacího materiálu je uvažováno **VENKOVNÍ**, pokud není uvedeno jinak.

vedoucí projektant	Ing. arch. Petr Řehořka		
zodpovědný projektant	Ing. arch. Petr Řehořka		
autor	Ing. arch. Petr Řehořka	Krkoškova 502/27, 613 00 Brno	
vypracovala	Ing. arch. Tamara Mertová	část	
investor	Muzeum Vysočiny Jihlava, Masarykovo nám. 1224/55, 586 01 Jihlava	D.1.1 Architektonicko–stavební řešení	
místo stavby	Masarykovo náměstí, Jihlava (parcely č. 2767/1 a č. 2766)	formát	
název stavby	OBNOVA FASÁD DOMŮ Č. 1317/57 A 1318/58	2 A4	
stavební objekt	SO 01 – Dům č. p. 1317/57	datum	
obsah	KORDONOVÁ ŘÍMSA	10/2021	
		stupeň PD	
		DPS	
		měřítko	
		č. výkresu	
		1:20, 1:5	
		57 nS 210	

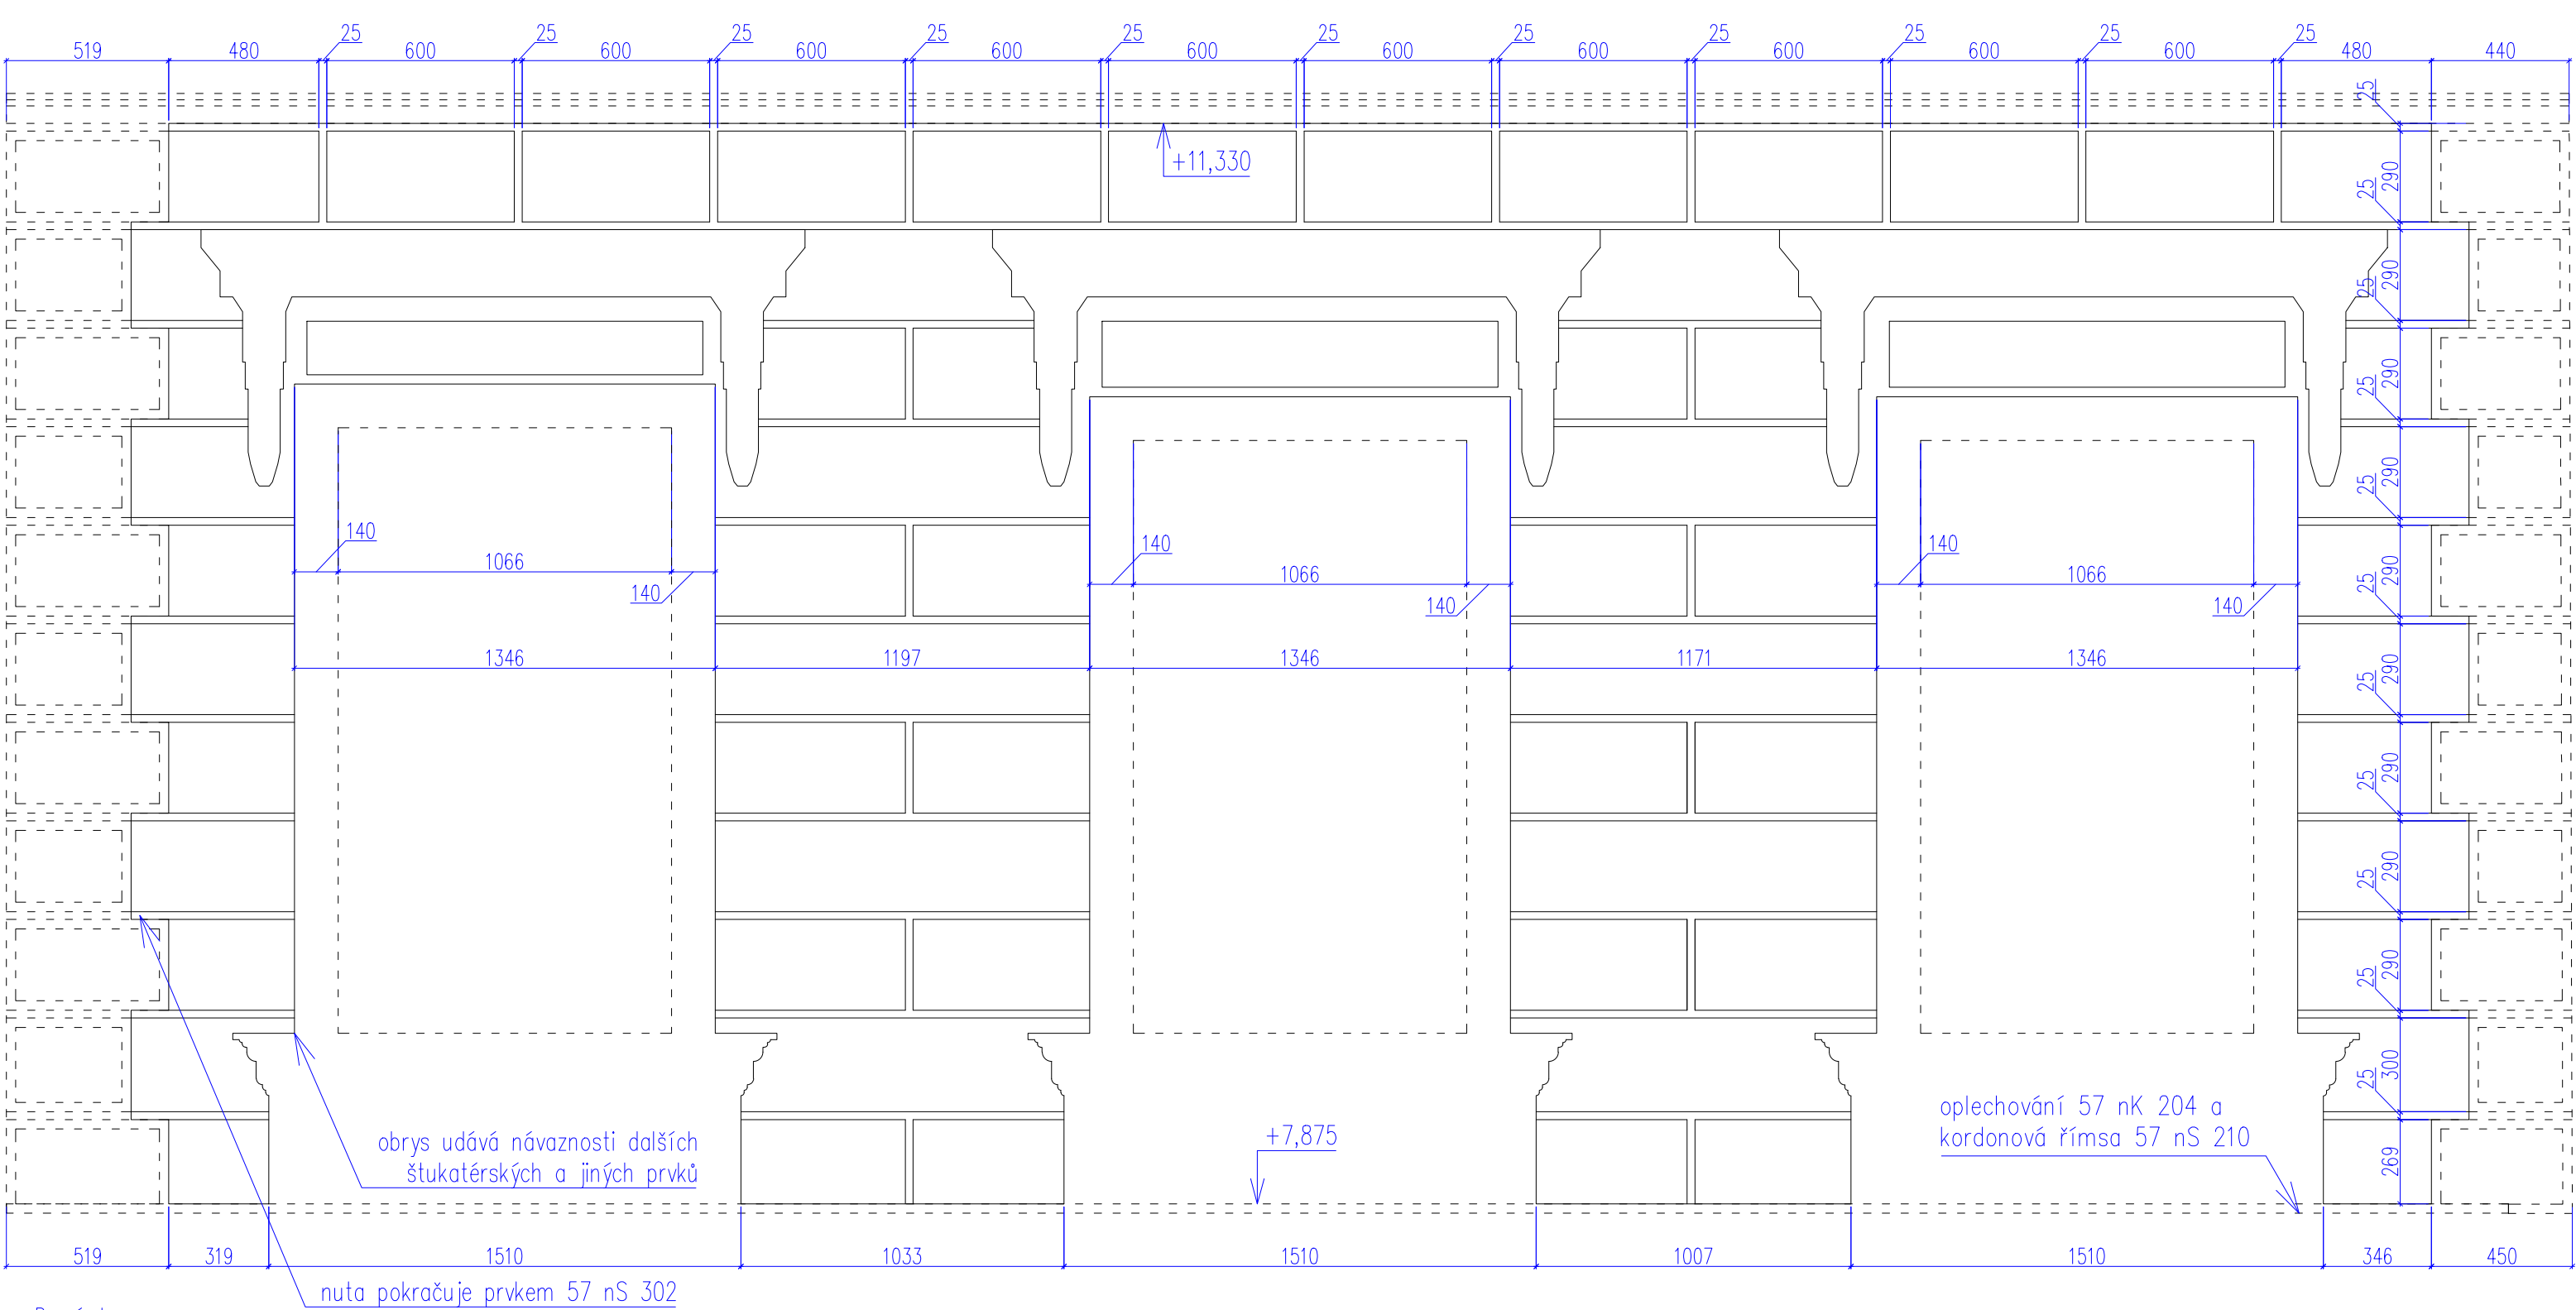

Poznámky:  
Profil stejný jako u prvku 57 nS 201 – nuta tl. 25 mm, kvádr rustiky tl. 50 mm. Historická podoba – viz výkres 57 nS 201 F.

Uvedené rozměry se mohou odchýlit o ±5% v rámci návaznosti na stávající prvky a jejich skutečné rozměry – proto je nutné před započítím prací tyto prvky zaměřit na stavbě z lešení.

Jedná se o výkres tvaru, u něhož se předpokládá, že v odůvodněném případě bude přizpůsoben zvyklostem a zkušenostem konkrétního štukatéra a to v návaznosti na historickou podobu a dlouhou trvanlivost výrobku. Případné změny zásadnějšího charakteru budou zpětně konzultovány s projektantem.

POZNÁMKY


- Rozměry jsou udávány v MILIMETRECH [m], pokud není uvedeno jinak.
- Uvedené rozměry a tvar prvků budou před zadáním prvků do výroby ověřeny na stavbě ZAMĚŘENÍM!
- Veškeré prvky jsou uvažovány KOMPLETNĚ, vč. kotevního a spojovacího materiálu, povrchové úpravy, příslušenství vč. dodávky i montáže, pokud není uvedeno jinak.
- Přesné barevné odstíny povrchových úprav, přesné typy kování atd. u jednotlivých výrobků je nutné před výrobou nechat SCHVÁLIT investorem, architektem, příp. také zástupci NPÚ.
- Veškeré prvky vč. kotevního a spojovacího materiálu je uvažováno VENKOVNÍ, pokud není uvedeno jinak.

vedoucí projektant	Ing. arch. Petr Řehořka	<div>ARCHAS</div> Krkoškova 502/27, 613 00 Brno	
zodpovědný projektant	Ing. arch. Petr Řehořka		
autor	Ing. arch. Petr Řehořka	část	
vypracovala	Ing. arch. Tamara Mertová	D.1.1 Architektonicko–stavební řešení	
investor	Muzeum Vysočiny Jihlava, Masarykovo nám. 1224/55, 586 01 Jihlava	formát	2 A4
místo stavby	Masarykovo náměstí, Jihlava (parcely č. 2767/1 a č. 2766)	datum	10/2021
název stavby	OBNOVA FASÁD DOMŮ Č. 1317/57 A 1318/58	stupeň PD	DPS
stavební objekt		měřítko	č. výkresu 1:20 57 nS 301
obsah	FASÁDA S RUSTIKOU		






## HISTORICKÁ PODOBA

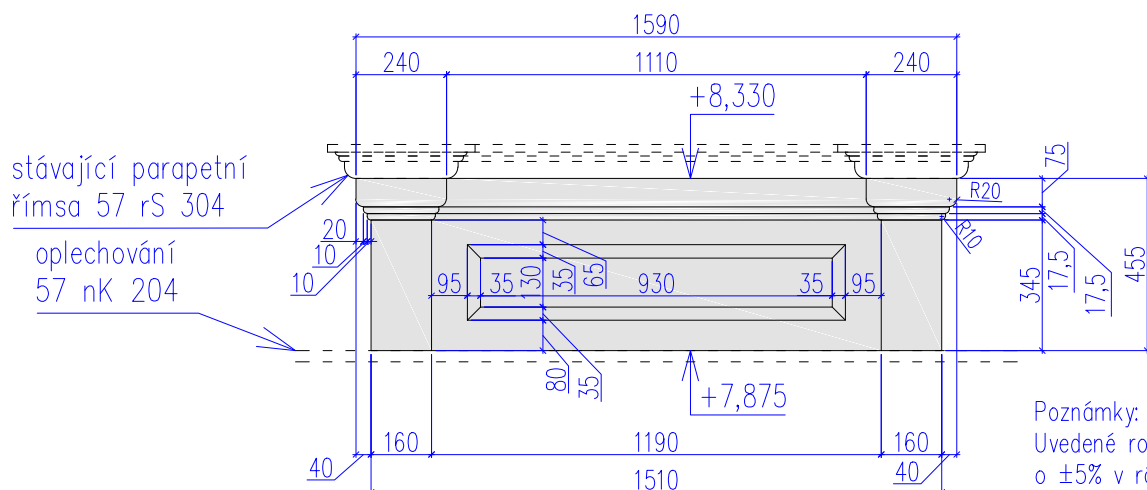

## POHLED

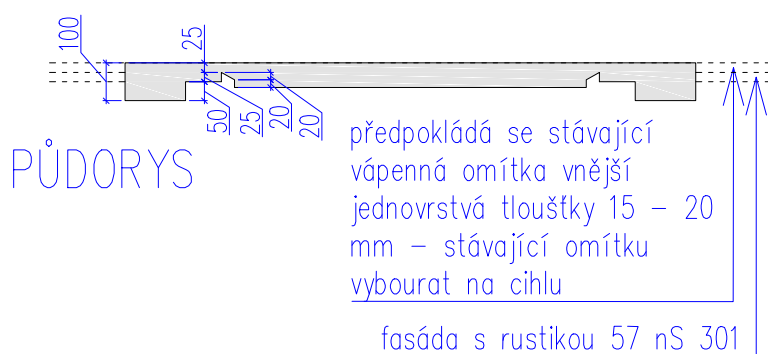

## PŮDORYS

Poznámky:  
Uvedené rozměry se mohou odchýlit o  $\pm 5\%$  v rámci návaznosti na stávající prvky a jejich skutečné rozměry – proto je nutné před započítáním prací tyto prvky zaměřit na stavbě z lešení.

Jedná se o výkres tvaru, u něhož se předpokládá, že v odůvodněném případě bude přizpůsoben zvyklostem a zkušenostem konkrétního štukatéra a to v návaznosti na historickou podobu a dlouhou trvanlivost výrobku. Případné změny zásadnějšího charakteru budou zpětně konzultovány s projektantem.

## POZNÁMKY


- Rozměry jsou udávány v **MILIMETRECH** [m], pokud není uvedeno jinak.
- Uvedené rozměry a tvar prvků budou před zadáním prvků do výroby ověřeny na stavbě **ZAMĚŘENÍM!**
- Veškeré prvky jsou uvažovány **KOMPLETNĚ**, vč. kotevního a spojovacího materiálu, povrchové úpravy, příslušenství vč. dodávky i montáže, pokud není uvedeno jinak.
- Přesné barevné odstíny povrchových úprav, přesné typy kování atd. u jednotlivých výrobků je nutné před výrobou nechat **SCHVÁLIT** investorem, architektem, příp. také zástupci NPÚ.
- Veškeré prvky vč. kotevního a spojovacího materiálu je uvažováno **VENKOVNÍ**, pokud není uvedeno jinak.

vedoucí projektant	Ing. arch. Petr Řehořka	<div></div> <div>Krkoškova 502/27, 613 00 Brno</div>	
zodpovědný projektant	Ing. arch. Petr Řehořka		
autor	Ing. arch. Petr Řehořka		
vypracovala	Ing. arch. Tamara Mertová		
investor	Muzeum Vysočiny Jihlava, Masarykovo nám. 1224/55, 586 01 Jihlava	část	
místo stavby	Masarykovo náměstí, Jihlava (parcely č. 2767/1 a č. 2766)	D.1.1 Architektonicko–stavební řešení	
název stavby	OBNOVA FASÁD DOMŮ Č. 1317/57 A 1318/58	formát	1 A4
stavební objekt	SO 01 – Dům č. p. 1317/57	datum	10/2021
obsah	PARAPETNÍ VÝPLŇ POD STÁVAJÍCÍ ŘÍMSOU	stupeň PD	DPS
		měřítko	č. výkresu
		1:20	57 nS 303



zrcadlo pod stávající  
nadokenní římsou  
57 nS 306

## POHLED HIST. PODOBA

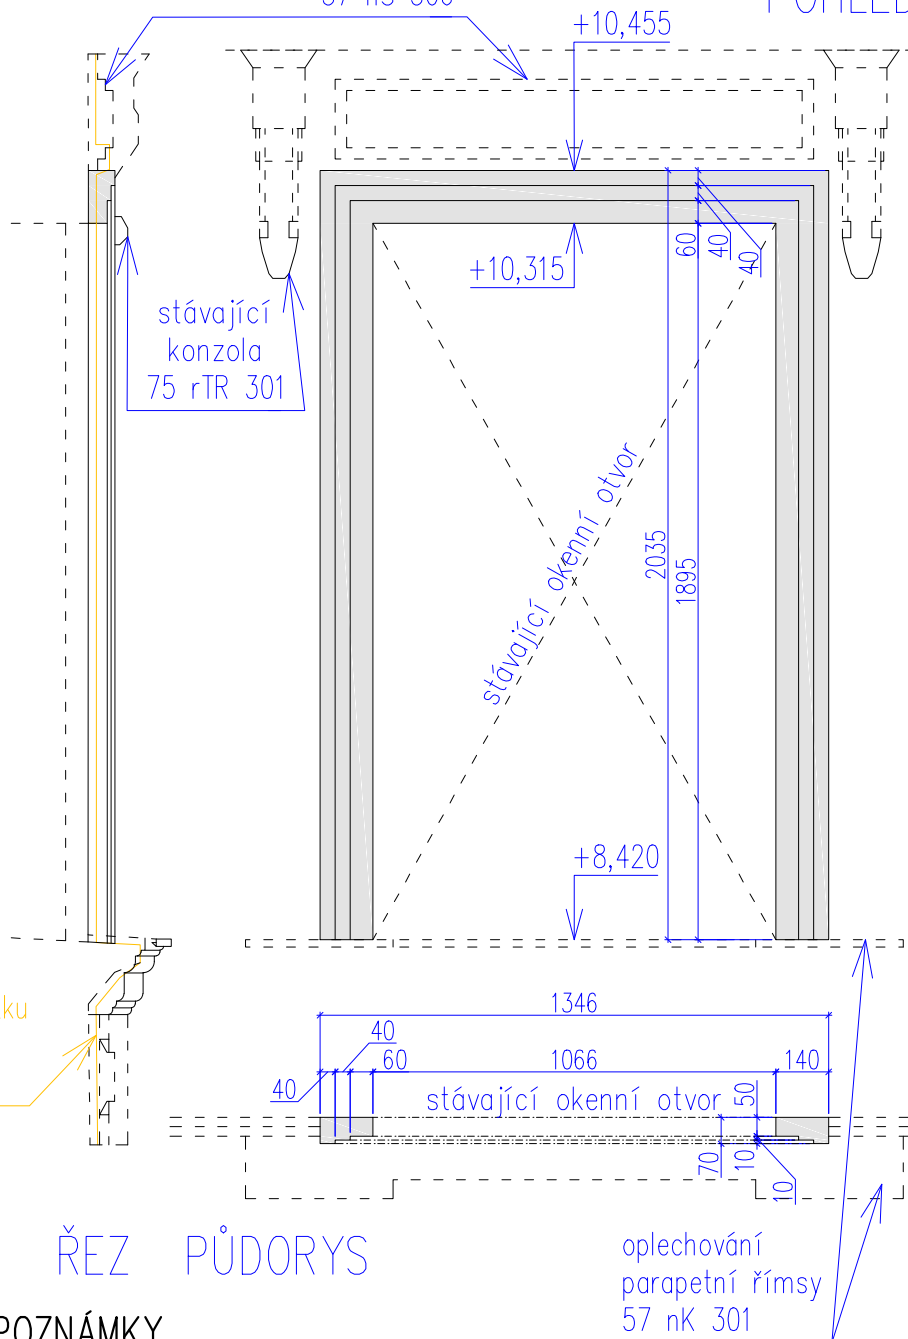

### Poznámky:

Uvedené rozměry se mohou odchýlit o  $\pm 5\%$  v rámci návaznosti na stávající prvky a jejich skutečné rozměry – proto je nutné před započítím prací tyto prvky zaměřit na stavbě z lešení.

Jedná se o výkres tvaru, u něhož se předpokládá, že v odůvodněném případě bude přizpůsoben zvyklostem a zkušenostem konkrétního štukatéra a to v návaznosti na historickou podobu a dlouhou trvanlivost výrobku. Případné změny zásadnějšího charakteru budou zpětně konzultovány s projektantem.


fasáda s rustikou  
57 nS 201

předpokládá se stávající  
vápenná omítku vnější  
jednovrstvá tloušťky  
15 – 20 mm  
– stávající omítku  
vypourat na cihlu

## ŘEZ PŮDORYS


### POZNÁMKY

- Rozměry jsou udávány v **MILIMETRECH** [m], pokud není uvedeno jinak.
- Uvedené rozměry a tvar prvků budou před zadáním prvků do výroby ověřeny na stavbě **ZAMĚŘENÍM!**
- Veškeré prvky jsou uvažovány **KOMPLETNĚ**, vč. kotevního a spojovacího materiálu, povrchové úpravy, příslušenství vč. dodávky i montáže, pokud není uvedeno jinak.
- Přesné barevné odstíny povrchových úprav, přesné typy kování atd. u jednotlivých výrobků je nutné před výrobou nechat **SCHVÁLIT** investorem, architektem, příp. také zástupci NPÚ.
- Veškeré prvky vč. kotevního a spojovacího materiálu je uvažováno **VENKOVNÍ**, pokud není uvedeno jinak.

vedoucí projektant	Ing. arch. Petr Řehořka	 Krkoškova 502/27, 613 00 Brno
zodpovědný projektant	Ing. arch. Petr Řehořka	
autor	Ing. arch. Petr Řehořka	
vypracovala	Ing. arch. Tamara Mertová	
investor	Muzeum Vysočiny Jihlava, Masarykovo nám. 1224/55, 586 01 Jihlava	
místo stavby	Masarykovo náměstí, Jihlava (parcely č. 2767/1 a č. 2766)	část D.1.1 Architektonicko–stavební řešení
název stavby	OBNOVA FASÁD DOMŮ Č. 1317/57 A 1318/58	formát 1 A4
stavební objekt	SO 01 – Dům č. p. 1317/57	datum 10/2021
obsah	OKENNÍ ŠAMBRÁNA	stupeň PD DPS
		měřítko 1:20
		č. výkresu 57 nS 305



## HISTORICKÁ PODOBA

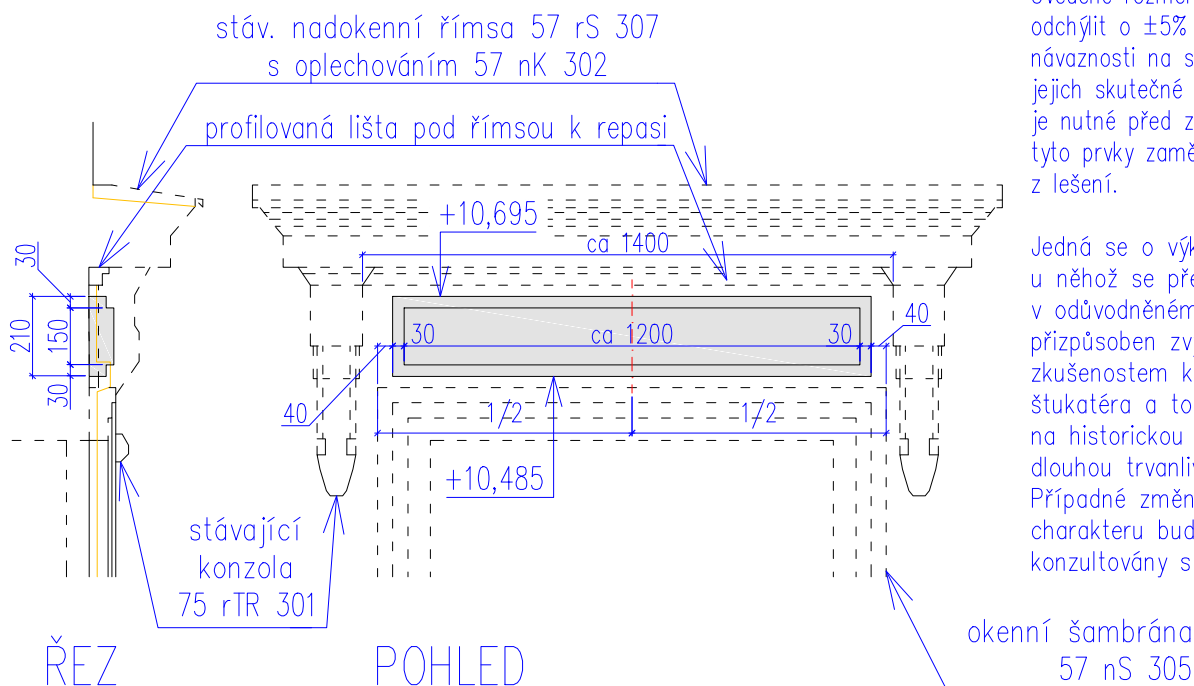

### Poznámky:

Uvedené rozměry se mohou odchýlit o  $\pm 5\%$  v rámci návaznosti na stávající prvky a jejich skutečné rozměry – proto je nutné před započítáním prací tyto prvky zaměřit na stavbě z lešení.

Jedná se o výkres tvaru, u něhož se předpokládá, že v odůvodněném případě bude přizpůsoben zvyklostem a zkušenostem konkrétního štukatéra a to v návaznosti na historickou podobu a dlouhou trvanlivost výrobku. Případné změny zásadnějšího charakteru budou zpětně konzultovány s projektantem.

## POZNÁMKY


- Rozměry jsou udávány v **MILIMETRECH** [m], pokud není uvedeno jinak.
- Uvedené rozměry a tvar prvků budou před zadáním prvků do výroby ověřeny na stavbě **ZAMĚŘENÍM!**
- Veškeré prvky jsou uvažovány **KOMPLETNĚ**, vč. kotevního a spojovacího materiálu, povrchové úpravy, příslušenství vč. dodávky i montáže, pokud není uvedeno jinak.
- Přesné barevné odstíny povrchových úprav, přesné typy kování atd. u jednotlivých výrobků je nutné před výrobou nechat **SCHVÁLIT** investorem, architektem, příp. také zástupci NPÚ.
- Veškeré prvky vč. kotevního a spojovacího materiálu je uvažováno **VENKOVNÍ**, pokud není uvedeno jinak.

vedoucí projektant	Ing. arch. Petr Řehořka		
zodpovědný projektant	Ing. arch. Petr Řehořka		
autor	Ing. arch. Petr Řehořka	Krkoškova 502/27, 613 00 Brno	
vypracovala	Ing. arch. Tamara Mertová	část	
investor	Muzeum Vysočiny Jihlava, Masarykovo nám. 1224/55, 586 01 Jihlava	D.1.1 Architektonicko–stavební řešení	
místo stavby	Masarykovo náměstí, Jihlava (parcely č. 2767/1 a č. 2766)	formát	1 A4
název stavby	OBNOVA FASÁD DOMŮ Č. 1317/57 A 1318/58	datum	10/2021
stavební objekt	SO 01 – Dům č. p. 1317/57	stupeň PD	DPS
obsah	<b>ZRCADLO POD STÁV. NADOKENNÍ ŘÍMSOU</b>	měřítko	č. výkresu
		1:20	57 nS 306





## HISTORICKÁ PODOBA

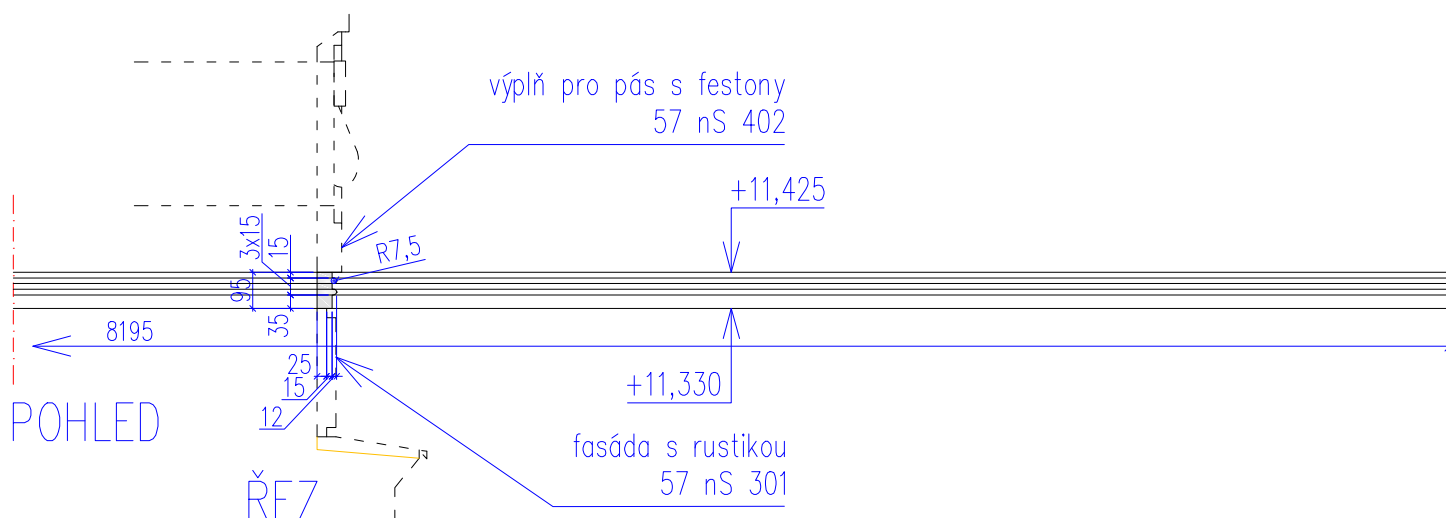


### Poznámky:



Uvedené rozměry se mohou odchýlit o  $\pm 5\%$  v rámci návaznosti na stávající prvky a jejich skutečné rozměry – proto je nutné před započatím prací tyto prvky zaměřit na stavbě z lešení.

Jedná se o výkres tvaru, u něhož se předpokládá, že v odůvodněném případě bude přizpůsoben zvyklostem a zkušenostem konkrétního štukatéra a to v návaznosti na historickou podobu a dlouhou trvanlivost výrobku. Případné změny zásadnějšího charakteru budou zpětně konzultovány s projektantem.

## POZNÁMKY

- Rozměry jsou udávány v **MILIMETRECH** [m], pokud není uvedeno jinak.
- Uvedené rozměry a tvar prvků budou před zadáním prvků do výroby ověřeny na stavbě **ZAMĚŘENÍM!**
- Veškeré prvky jsou uvažovány **KOMPLETNĚ**, vč. kotevního a spojovacího materiálu, povrchové úpravy, příslušenství vč. dodávky i montáže, pokud není uvedeno jinak.
- Přesné barevné odstíny povrchových úprav, přesné typy kování atd. u jednotlivých výrobků je nutné před výrobou nechat **SCHVÁLIT** investorem, architektem, příp. také zástupci NPÚ.
- Veškeré prvky vč. kotevního a spojovacího materiálu je uvažováno **VENKOVNÍ**, pokud není uvedeno jinak.

vedoucí projektant	Ing. arch. Petr Řehořka	 Krkoškova 502/27, 613 00 Brno
zodpovědný projektant	Ing. arch. Petr Řehořka	
autor	Ing. arch. Petr Řehořka	
vypracovala	Ing. arch. Tamara Mertová	
investor	Muzeum Vysočiny Jihlava, Masarykovo nám. 1224/55, 586 01 Jihlava	
místo stavby	Masarykovo náměstí, Jihlava (parcely č. 2767/1 a č. 2766)	část D.1.1 Architektonicko–stavební řešení
název stavby	OBNOVA FASÁD DOMŮ Č. 1317/57 A 1318/58	formát 1 A4
stavební objekt	SO 01 – Dům č. p. 1317/57	datum 10/2021
obsah	KORDONOVÁ ŘÍMSA	stupeň PD DPS
		měřítko 1:20
		č. výkresu 57 nS 401

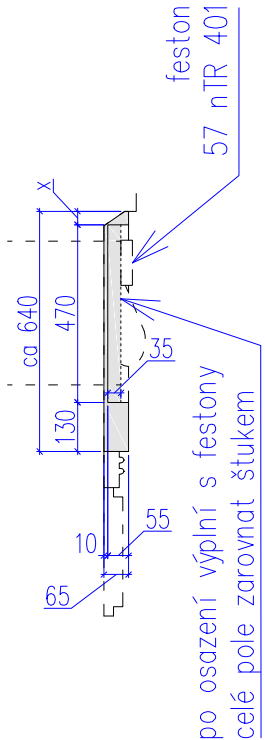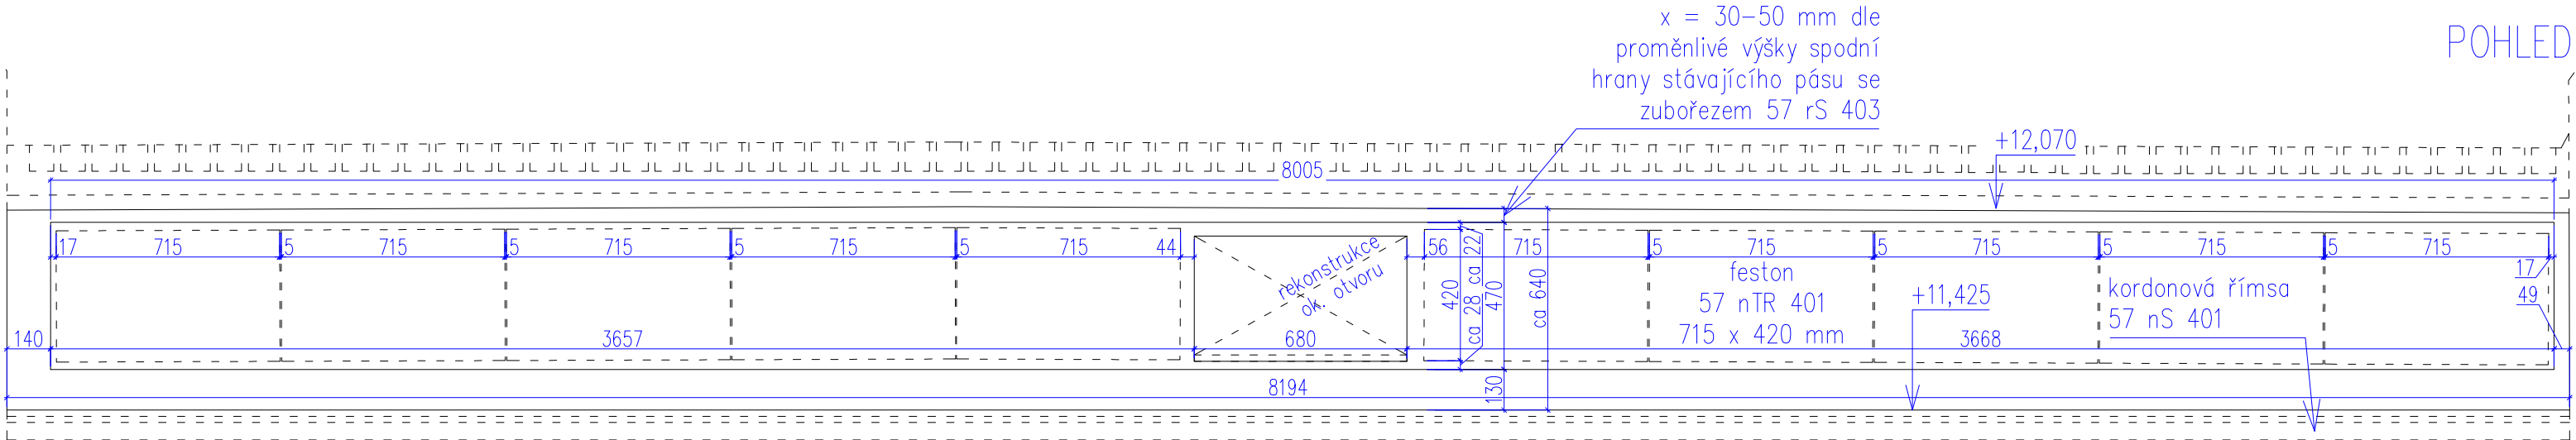

Poznámky:  
Uvedené rozměry se mohou odchýlit o ±5% v rámci návaznosti na stávající prvky a jejich skutečné rozměry – proto je nutné před započatím prací tyto prvky zaměřit na stavbě z lešení.

Jedná se o výkres tvaru, u něhož se předpokládá, že v odůvodněném případě bude přizpůsoben zvyklostem a zkušenostem konkrétního štukatéra a to v návaznosti na historickou podobu a dlouhou trvanlivost výrobku. Případné změny zásadnějšího charakteru budou zpětně konzultovány s projektantem.

POZNÁMKY

- Rozměry jsou udávány v MILIMETRECH [m], pokud není uvedeno jinak.
- Uvedené rozměry a tvar prvků budou před zadáním prvků do výroby ověřeny na stavbě ZAMĚŘENÍM!
- Veškeré prvky jsou uvažovány KOMPLETNĚ, vč. kotevního a spojovacího materiálu, povrchové úpravy, příslušenství vč. dodávky i montáže, pokud není uvedeno jinak.
- Přesné barevné odstíny povrchových úprav, přesné typy kování atd. u jednotlivých výrobků je nutné před výrobou nechat SCHVÁLIT investorem, architektem, příp. také zástupci NPÚ.
- Veškeré prvky vč. kotevního a spojovacího materiálu je uvažováno VENKOVNÍ, pokud není uvedeno jinak.

vedoucí projektant	Ing. arch. Petr Řehořka	<div>ARCH 66 a.s.</div> Krkoškova 502/27, 613 00 Brno	
zodpovědný projektant	Ing. arch. Petr Řehořka		
autor	Ing. arch. Petr Řehořka	část	
vypracovala	Ing. arch. Tamara Mertová	D.1.1 Architektonicko–stavební řešení	
investor	Muzeum Vysočiny Jihlava, Masarykovo nám. 1224/55, 586 01 Jihlava	formát	2 A4
místo stavby	Masarykovo náměstí, Jihlava (parcely č. 2767/1 a č. 2766)	datum	10/2021
název stavby	OBNOVA FASÁD DOMŮ Č. 1317/57 A 1318/58	stupeň PD	DPS
stavební objekt	SO 01 – Dům č. p. 1317/57	měřítko	č. výkresu 1:20 57 nS 402
obsah	VÝPLŇ PRO PÁS S FESTONY		


#### Poznámky:

Atypický dešťový kotlík kruhového průřezu. Při montáži je nutná příprava kotvení ke střeše spolu se střešním žlabem 57 nK 403 A a jeho krytem 57 nT 402. Je nutné zajistit utěsněné napojení střešního žlabu 57 nK 403 A do tohoto kotlíku.

Jedná se o výkres tvaru, u něhož se předpokládá, že v odůvodněném případě bude přizpůsoben zvyklostem a zkušenostem konkrétního klempíře a to v návaznosti na požadovanou bezchybnou funkčnost a dlouhou trvanlivost výrobku. Případné změny zásadnějšího charakteru budou zpětně konzultovány s projektantem. Zhotovitel je povinen zajistit výrobní a dílenskou dokumentaci – tato NENÍ součástí DPS – kterou předloží před zadáním prvku do výroby ke schválení (architektem, zástupci NPÚ).


Před zadáním do výroby dodá zhotovitel ke schválení vzorek povrchové úpravy včetně spojů.


Materiál: titan-zinkový plech tl. 0,5 mm

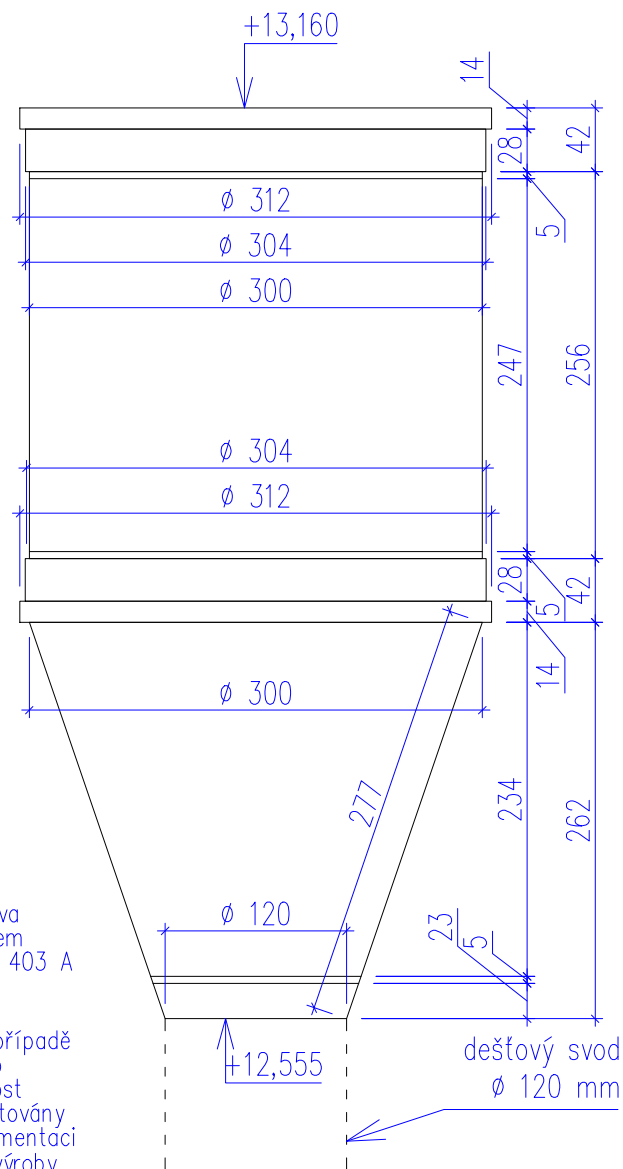

## POZNÁMKY

- Rozměry jsou udávány v **MILIMETRECH** [m], pokud není uvedeno jinak.
- Uvedené rozměry a tvar prvků budou před zadáním prvků do výroby ověřeny na stavbě **ZAMĚŘENÍM!**
- Veškeré prvky jsou uvažovány **KOMPLETNĚ**, vč. kotevního a spojovacího materiálu, povrchové úpravy, příslušenství vč. dodávky i montáže, pokud není uvedeno jinak.
- Přesné barevné odstíny povrchových úprav, přesné typy kování atd. u jednotlivých výrobků je nutné před výrobou nechat **SCHVÁLIT** investorem, architektem, příp. také zástupci NPÚ.
- Veškeré prvky vč. kotevního a spojovacího materiálu je uvažováno **VENKOVNÍ**, pokud není uvedeno jinak.

vedoucí projektant	Ing. arch. Petr Řehořka	 Krkoškova 502/27, 613 00 Brno	
zodpovědný projektant	Ing. arch. Petr Řehořka		
autor	Ing. arch. Petr Řehořka	část	D.1.1 Architektonicko–stavební řešení
vypracovala	Ing. arch. Tamara Mertová	formát	1 A4
investor	Muzeum Vysočiny Jihlava, Masarykovo nám. 1224/55, 586 01 Jihlava	datum	10/2021
místo stavby	Masarykovo náměstí, Jihlava (parcely č. 2767/1 a č. 2766)	stupeň PD	DPS
název stavby	OBNOVA FASÁD DOMŮ Č. 1317/57 A 1318/58	měřítko	č. výkresu
stavební objekt	SO 01 – Dům č. p. 1317/57	1:5	57 nK 403 B
obsah	<b>KOTLÍK DEŠŤOVÉHO SVODU</b>		

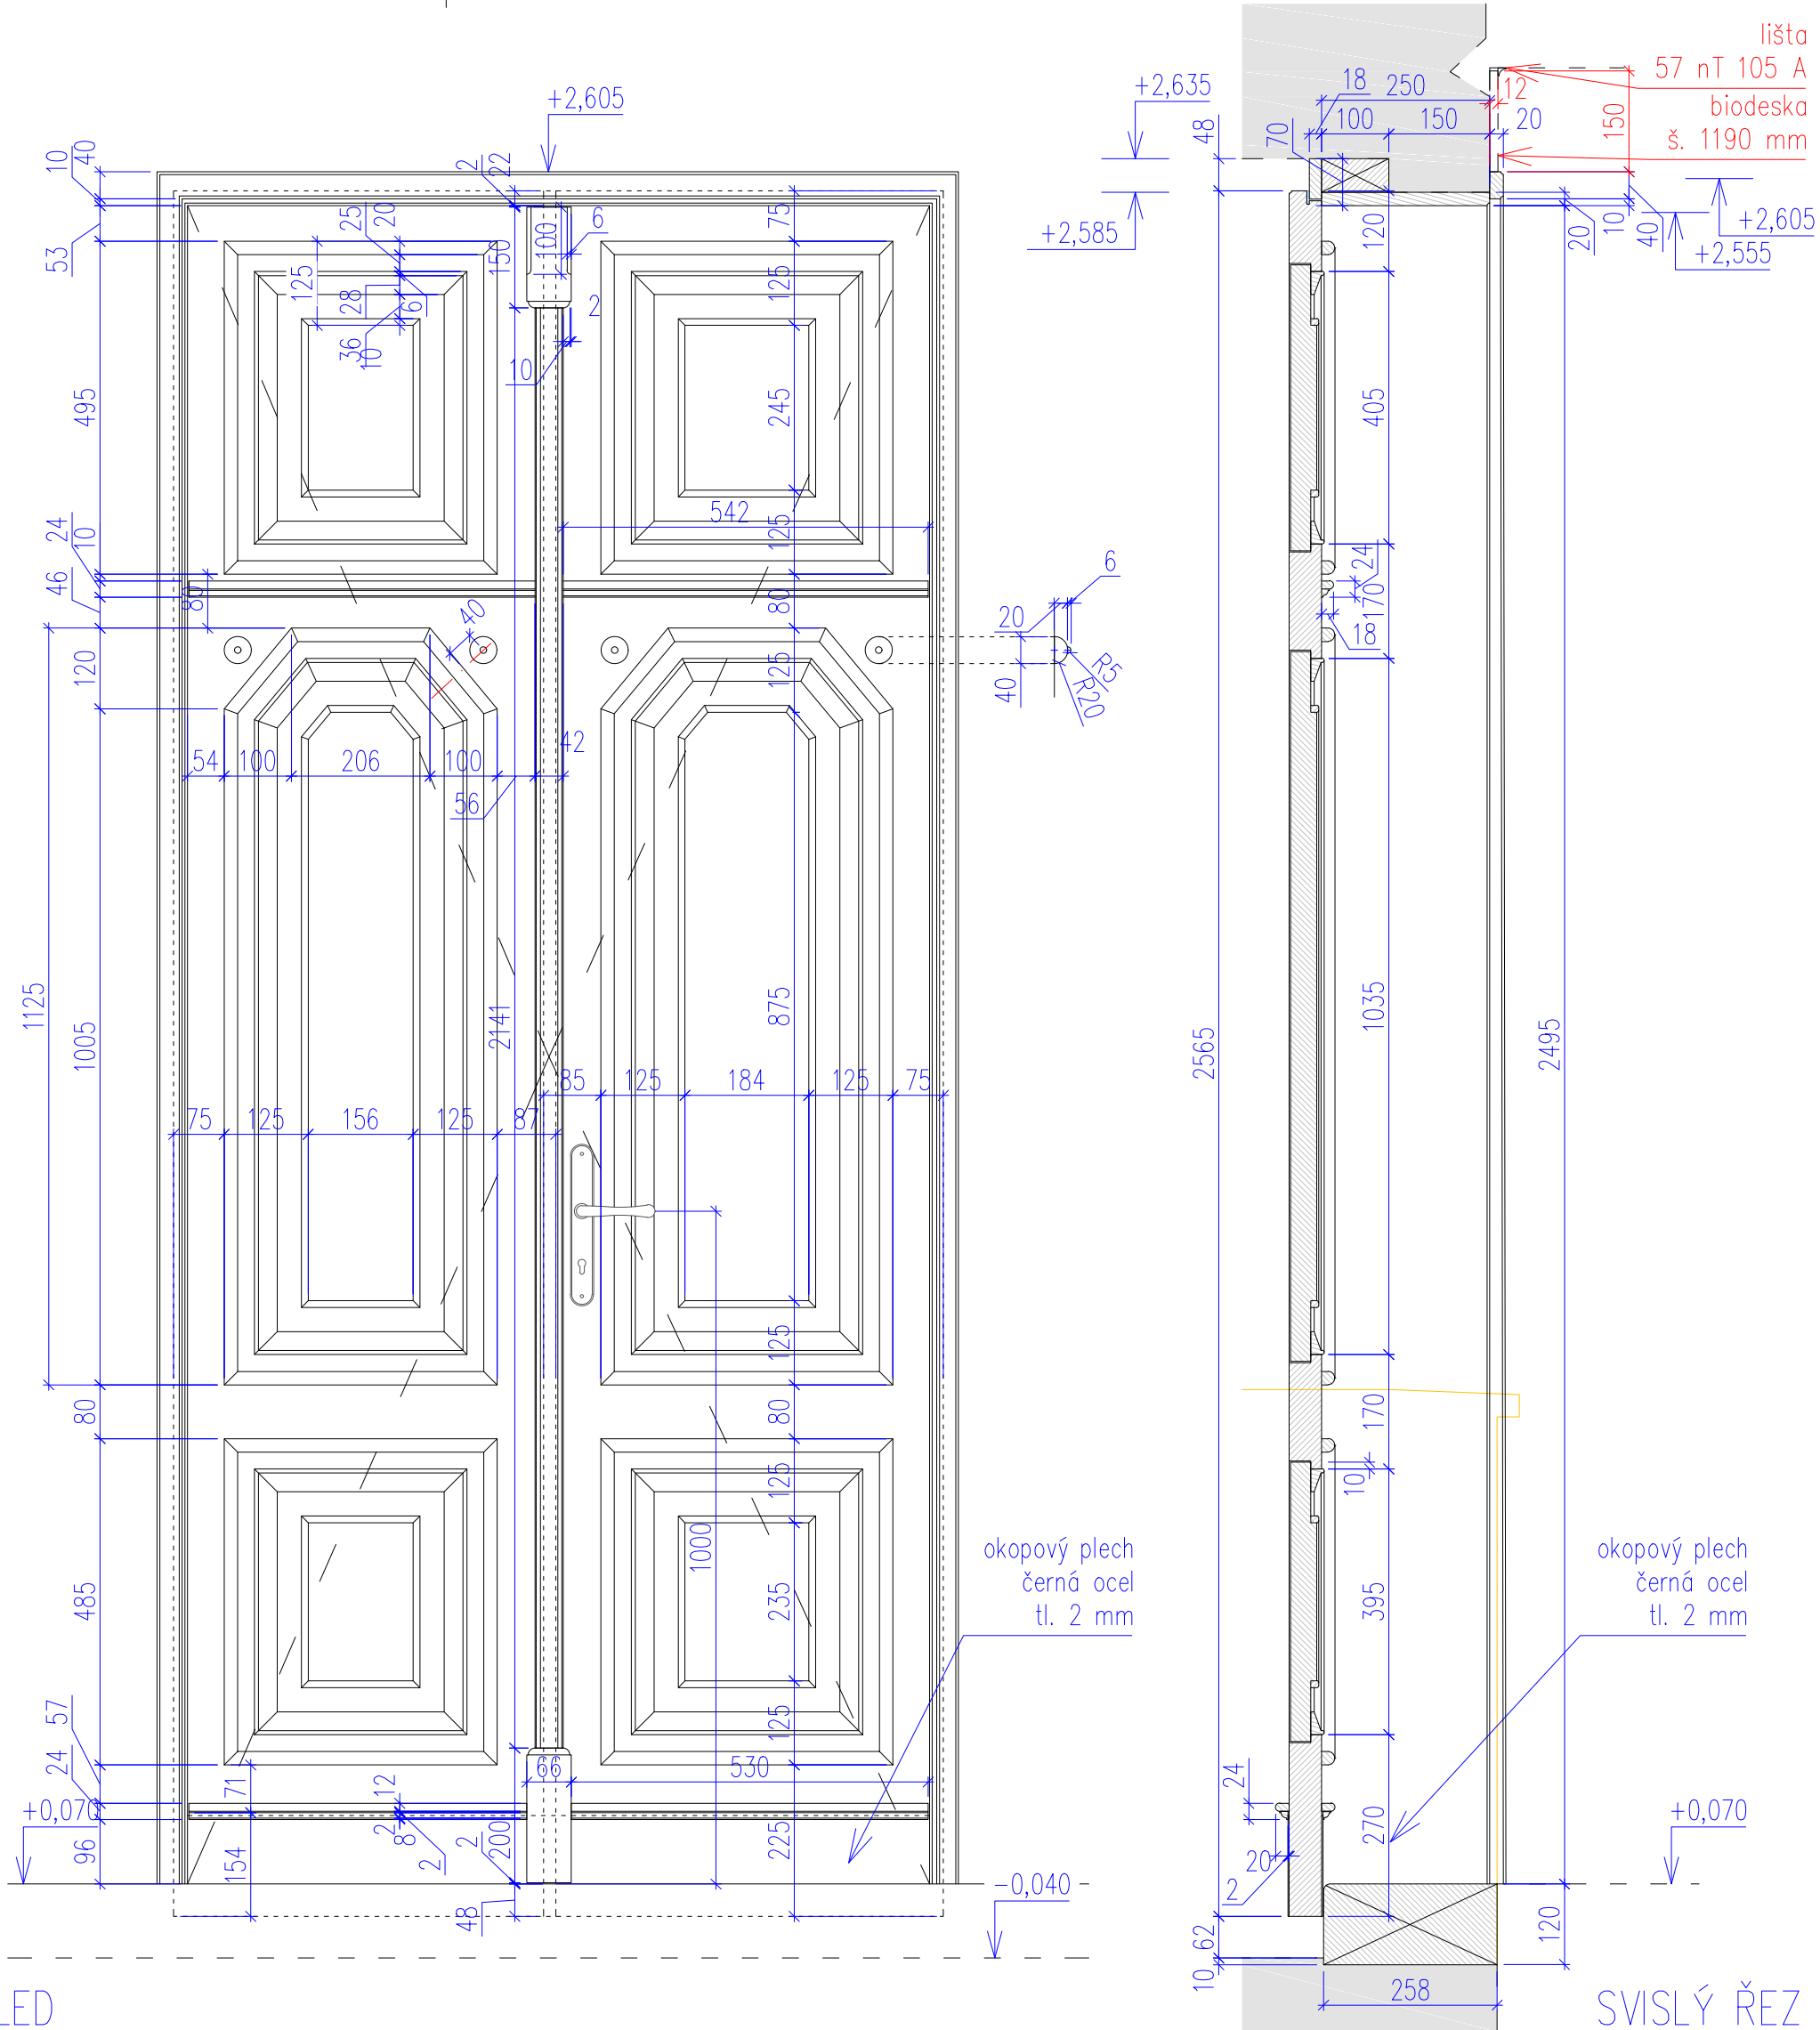

POHLED

Poznámky:  
Jedná se o atypický výrobek, veškeré rozměry je nutné upravit dle skutečných rozměrů stavby. Při montáži je nutná zednická příprava otvoru.


Jedná se o výkres tvaru, u něhož se předpokládá, že v odůvodněném případě bude přizpůsoben zvyklostem a zkušenostem konkrétního truhláře a to v návaznosti na požadovanou bezchybnou funkčnost a dlouhou trvanlivost výrobku. Případné změny zásadnějšího charakteru budou zpětně konzultovány s projektantem. Zhotovitel je povinen zajistit výrobní a dílenskou dokumentaci – tato NENÍ součástí DPS – kterou předloží před zadáním prvku do výroby ke schválení (architektem, zástupci NPÚ).

Před zadáním do výroby dodá zhotovitel ke schválení vzorek kování a vzorek povrchové úpravy. Výpis atypického novorenesančního kování viz výpis zámečnických výrobků 57 nZ 101.

Materiál: dřevo měkké, vysušené, tlakově impregnované, doporučeno použít lepené profily  
Povrchová úprava: - napuštění fungicidním a insekticidním prostředkem  
- dvě vrstvy akrylátové základové barvy s mezivrstvou  
- dvě vrstvy akrylátové krycí barvy (přesný odstín bude určen na základě vhodného vzorníku)


POZNÁMKY

- Rozměry jsou udávány v MILIMETRECH [m], pokud není uvedeno jinak.
- Uvedené rozměry a tvar prvků budou před zadáním prvků do výroby ověřeny na stavbě ZAMĚŘENÍM!
- Veškeré prvky jsou uvažovány KOMPLETNĚ, vč. kotevního a spojovacího materiálu, povrchové úpravy, příslušenství vč. dodávky i montáže, pokud není uvedeno jinak.
- Přesné barevné odstíny povrchových úprav, přesné typy kování atd. u jednotlivých výrobků je nutné před výrobou nechat SCHVÁLIT investorem, architektem, příp. také zástupci NPÚ.
- Veškeré prvky vč. kotevního a spojovacího materiálu je uvažováno VENKOVNÍ, pokud není uvedeno jinak.

vedoucí projektant	Ing. arch. Petr Řehořka	 Krkoškova 502/27, 613 00 Brno		
zodpovědný projektant	Ing. arch. Petr Řehořka			
autor	Ing. arch. Petr Řehořka			
vypracovala	Ing. arch. Tamara Mertová			
investor	Muzeum Vysočiny Jihlava, Masarykovo nám. 1224/55, 586 01 Jihlava	část		
místo stavby	Masarykovo náměstí, Jihlava (parcely č. 2767/1 a č. 2766)	D.1.1 Architektonicko–stavební řešení		
název stavby	OBNOVA FASÁD DOMŮ Č. 1317/57 A 1318/58		formát	2 A4
stavební objekt	SO 01 – Dům č. p. 1317/57	datum	10/2021	
obsah	VCHODOVÉ DVEŘE - POHLED A SVISLÝ ŘEZ		stupeň PD	DPS
			měřítko	č. výkresu
			1:10	57 nTD 101 A



HISTORICKÁ PODOBA

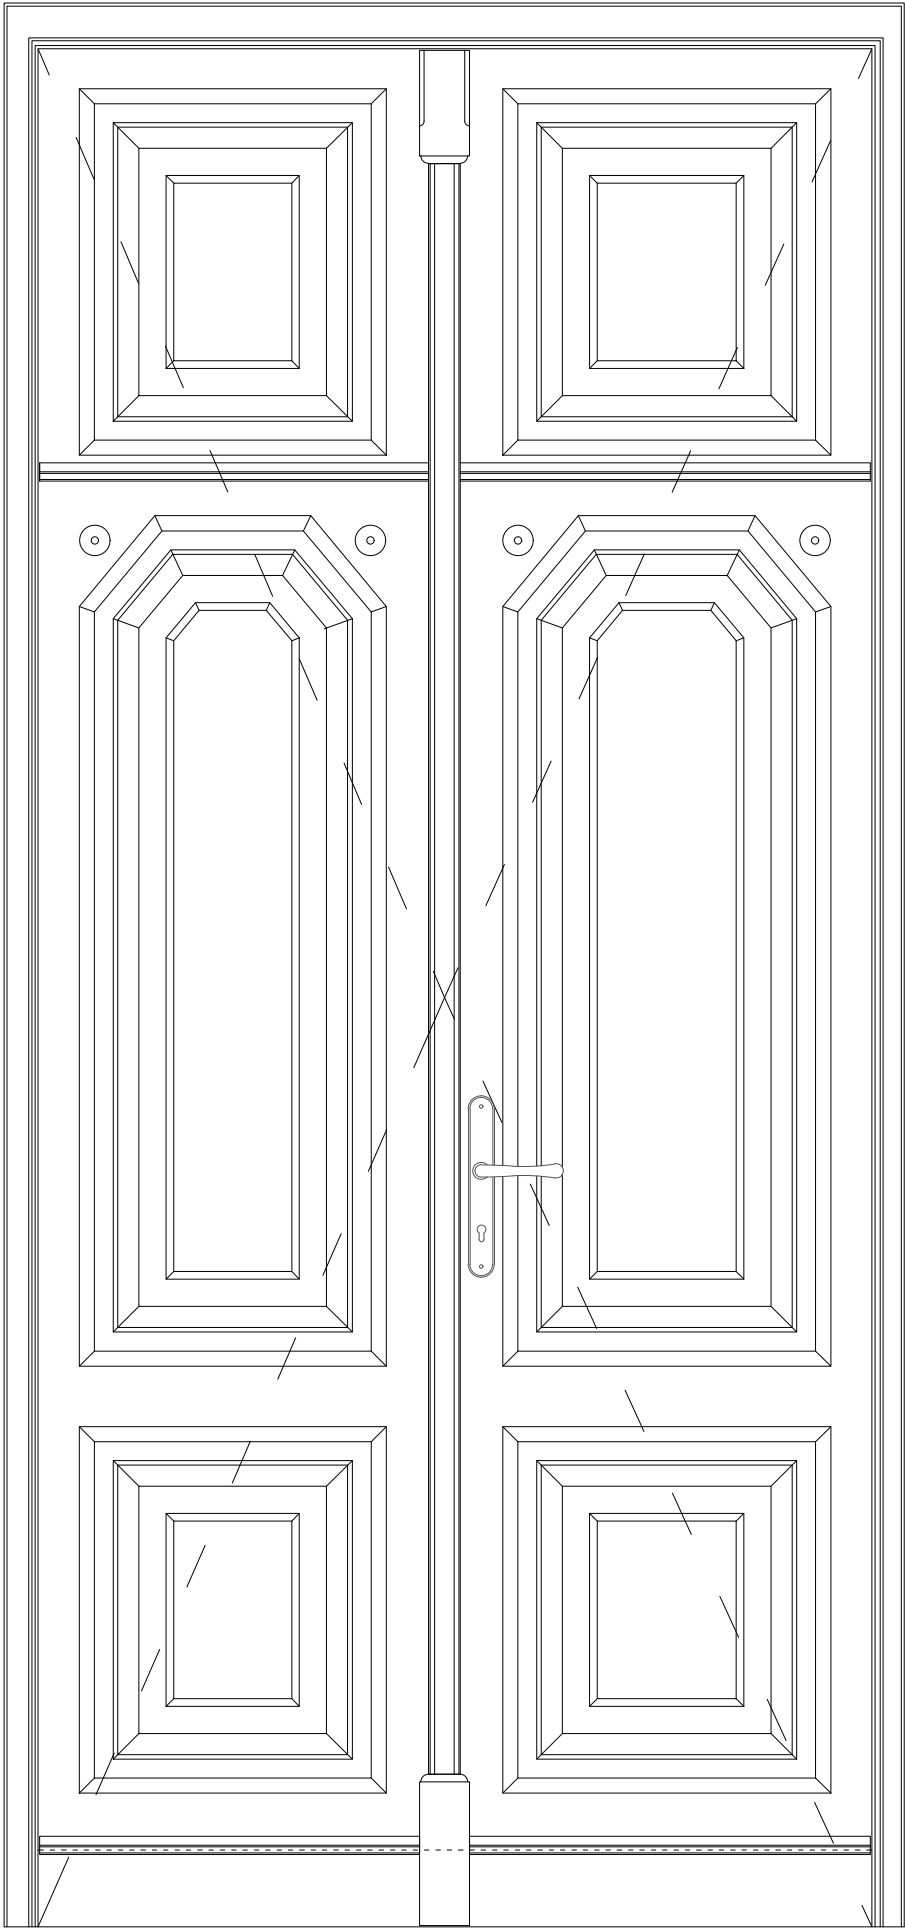

POHLED

POZNÁMKY

- Rozměry jsou udávány v MILIMETRECH [m], pokud není uvedeno jinak.
- Uvedené rozměry a tvar prvků budou před zadáním prvků do výroby ověřeny na stavbě ZAMĚŘENÍM!
- Veškeré prvky jsou uvažovány KOMPLETNĚ, vč. kotevního a spojovacího materiálu, povrchové úpravy, příslušenství vč. dodávky i montáže, pokud není uvedeno jinak.
- Přesné barevné odstíny povrchových úprav, přesné typy kování atd. u jednotliv. výrobků je nutné před výrobou nechat SCHVÁLIT investorem, architektem, příp. také zástupci NPÚ.
- Veškeré prvky vč. kotevního a spojovacího materiálu je uvažováno VENKOVNÍ, pokud není uvedeno jinak.


vedoucí projektant	Ing. arch. Petr Řehořka	<div>ARCHAS</div> <div>Krkoškova 502/27, 613 00 Brno</div>	
zodpovědný projektant	Ing. arch. Petr Řehořka		
autor	Ing. arch. Petr Řehořka	část	
vypracovala	Ing. arch. Tamara Mertová	D.1.1 Architektonicko–stavební řešení	
investor	Muzeum Vysočiny Jihlava, Masarykovo nám. 1224/55, 586 01 Jihlava	formát	2 A4
místo stavby	Masarykovo náměstí, Jihlava (parcely č. 2767/1 a č. 2766)	datum	10/2021
název stavby	OBNOVA FASÁD DOMŮ Č. 1317/57 A 1318/58	stupeň PD	DPS
stavební objekt	SO 01 – Dům č. p. 1317/57	měřítko	č. výkresu
obsah	VCHODOVÉ DVEŘE - HISTORICKÁ PODOBA	1:10	57 nTD 101 B

Poznámky:  
Jedná se o atypický výrobek, veškeré rozměry je nutné upravit dle skutečných rozměrů stavby. Při montáži je nutná zednická příprava otvoru.

Jedná se o výkres tvaru, u něhož se předpokládá, že v odůvodněném případě bude přizpůsoben zvyklostem a zkušenostem konkrétního truhláře a to v návaznosti na požadovanou bezchybnou funkčnost a dlouhou trvanlivost výrobku. Případné změny zásadnějšího charakteru budou zpětně konzultovány s projektantem. Zhotovitel je povinen zajistit výrobní a dílenskou dokumentaci – tato NENÍ součástí DPS – kterou předloží před zadáním prvku do výroby ke schválení (architektem, zástupci NPÚ).

Před zadáním do výroby dodá zhotovitel ke schválení vzorek kování a vzorek povrchové úpravy. Výpis atypického novorenesančního kování viz výpis zámečnických výrobků 57 nZ 101.

Materiál: dřevo měkké, vysušené, tlakově impregnované, doporučeno použít lepené profily  
Povrchová úprava: – napaštění fungicidním a insekticidním prostředkem  
– dvě vrstvy akrylátové základové barvy s mezibrusem  
– dvě vrstvy akrylát. krycí barvy (přesný odstín bude určen na zákl. vhodného vzorníku)

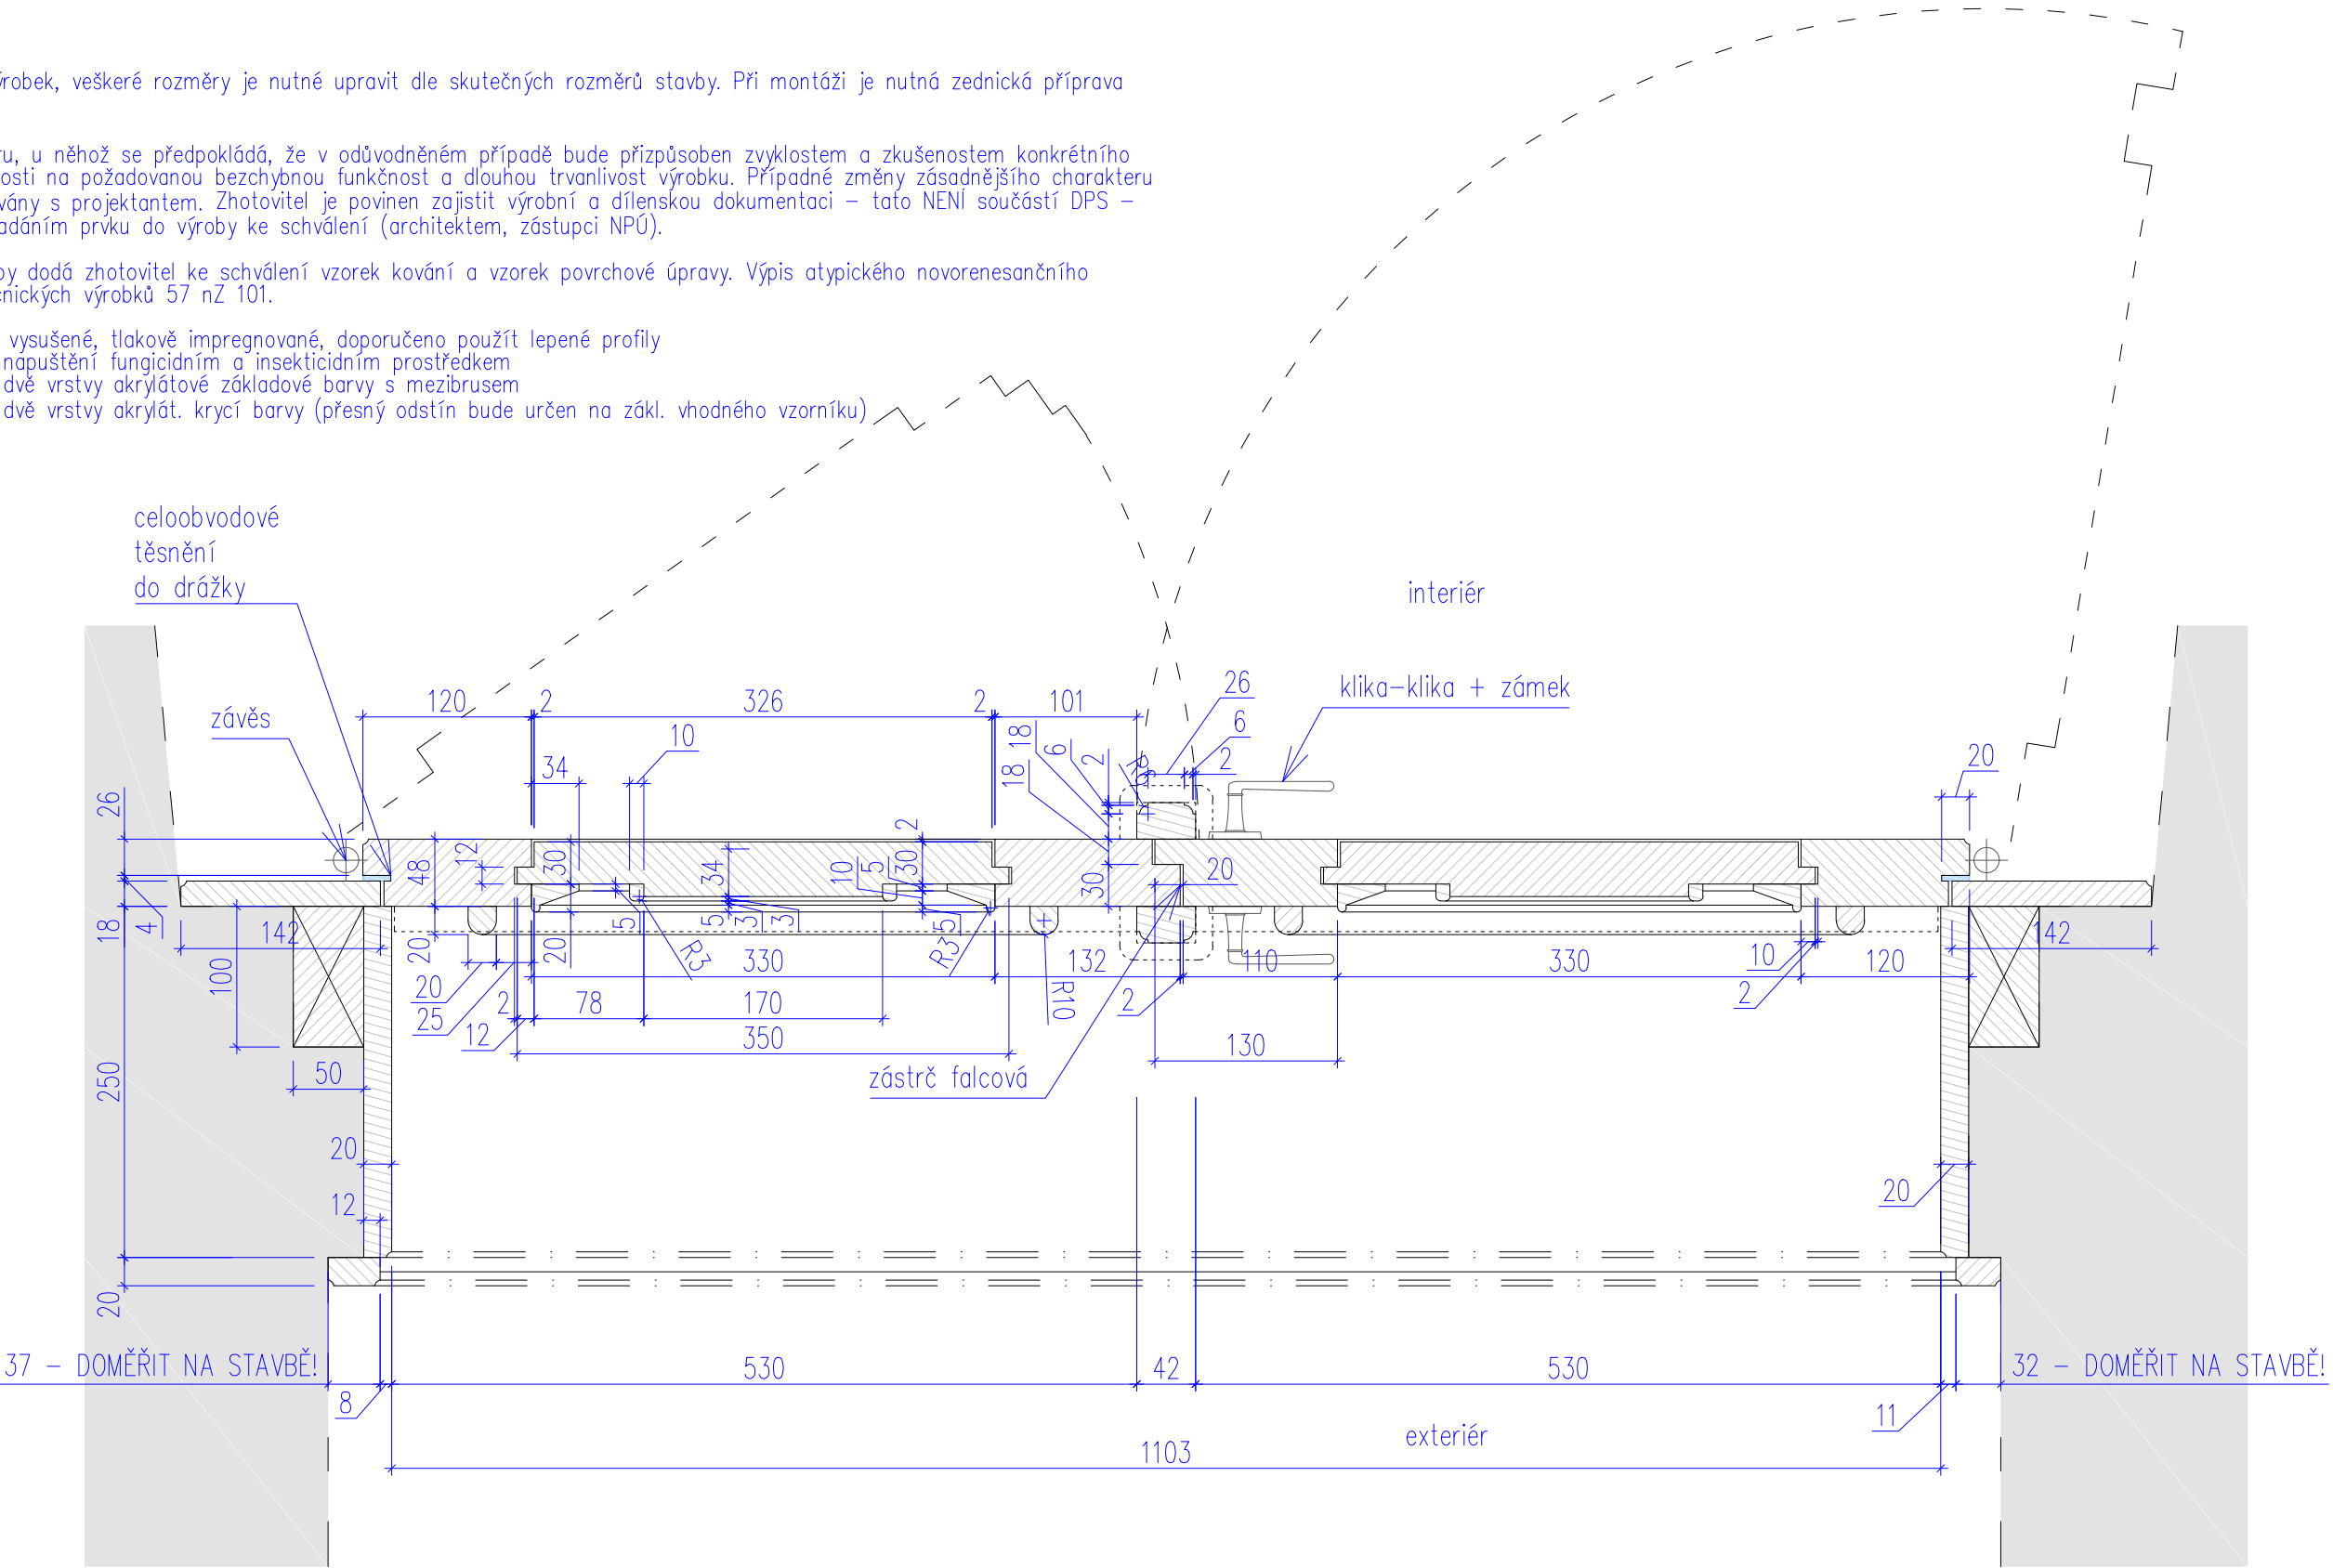


POZNÁMKY



- Rozměry jsou udávány v MILIMETRECH [m], pokud není uvedeno jinak.
- Uvedené rozměry a tvar prvků budou před zadáním prvků do výroby ověřeny na stavbě ZAMĚŘENÍM!
- Veškeré prvky jsou uvažovány KOMPLETNĚ, vč. kotevního a spojovacího materiálu, povrchové úpravy, příslušenství vč. dodávky i montáže, pokud není uvedeno jinak.
- Přesné barevné odstíny povrchových úprav, přesné typy kování atd. u jednotlivých výrobků je nutné před výrobou nechat SCHVÁLIT investorem, architektem, příp. také zástupci NPÚ.
- Veškeré prvky vč. kotevního a spojovacího materiálu je uvažováno VENKOVNÍ, pokud není uvedeno jinak.

vedoucí projektant	Ing. arch. Petr Řehořka	<div>ARCHAS a.s.</div> Krkoškova 502/27, 613 00 Brno	
zodpovědný projektant	Ing. arch. Petr Řehořka		
autor	Ing. arch. Petr Řehořka	část	
vypracovala	Ing. arch. Tamara Mertová	D.1.1 Architektonicko–stavební řešení	
investor	Muzeum Vysočiny Jihlava, Masarykovo nám. 1224/55, 586 01 Jihlava	formát	2 A4
místo stavby	Masarykovo náměstí, Jihlava (parcely č. 2767/1 a č. 2766)	datum	10/2021
název stavby	OBNOVA FASÁD DOMŮ Č. 1317/57 A 1318/58	stupeň PD	DPS
stavební objekt	SO 01 – Dům č. p. 1317/57	měřítko	č. výkresu
obsah	VCHODOVÉ DVEŘE - VODOROVNÝ ŘEZ	1:5	57 nTD 101 C



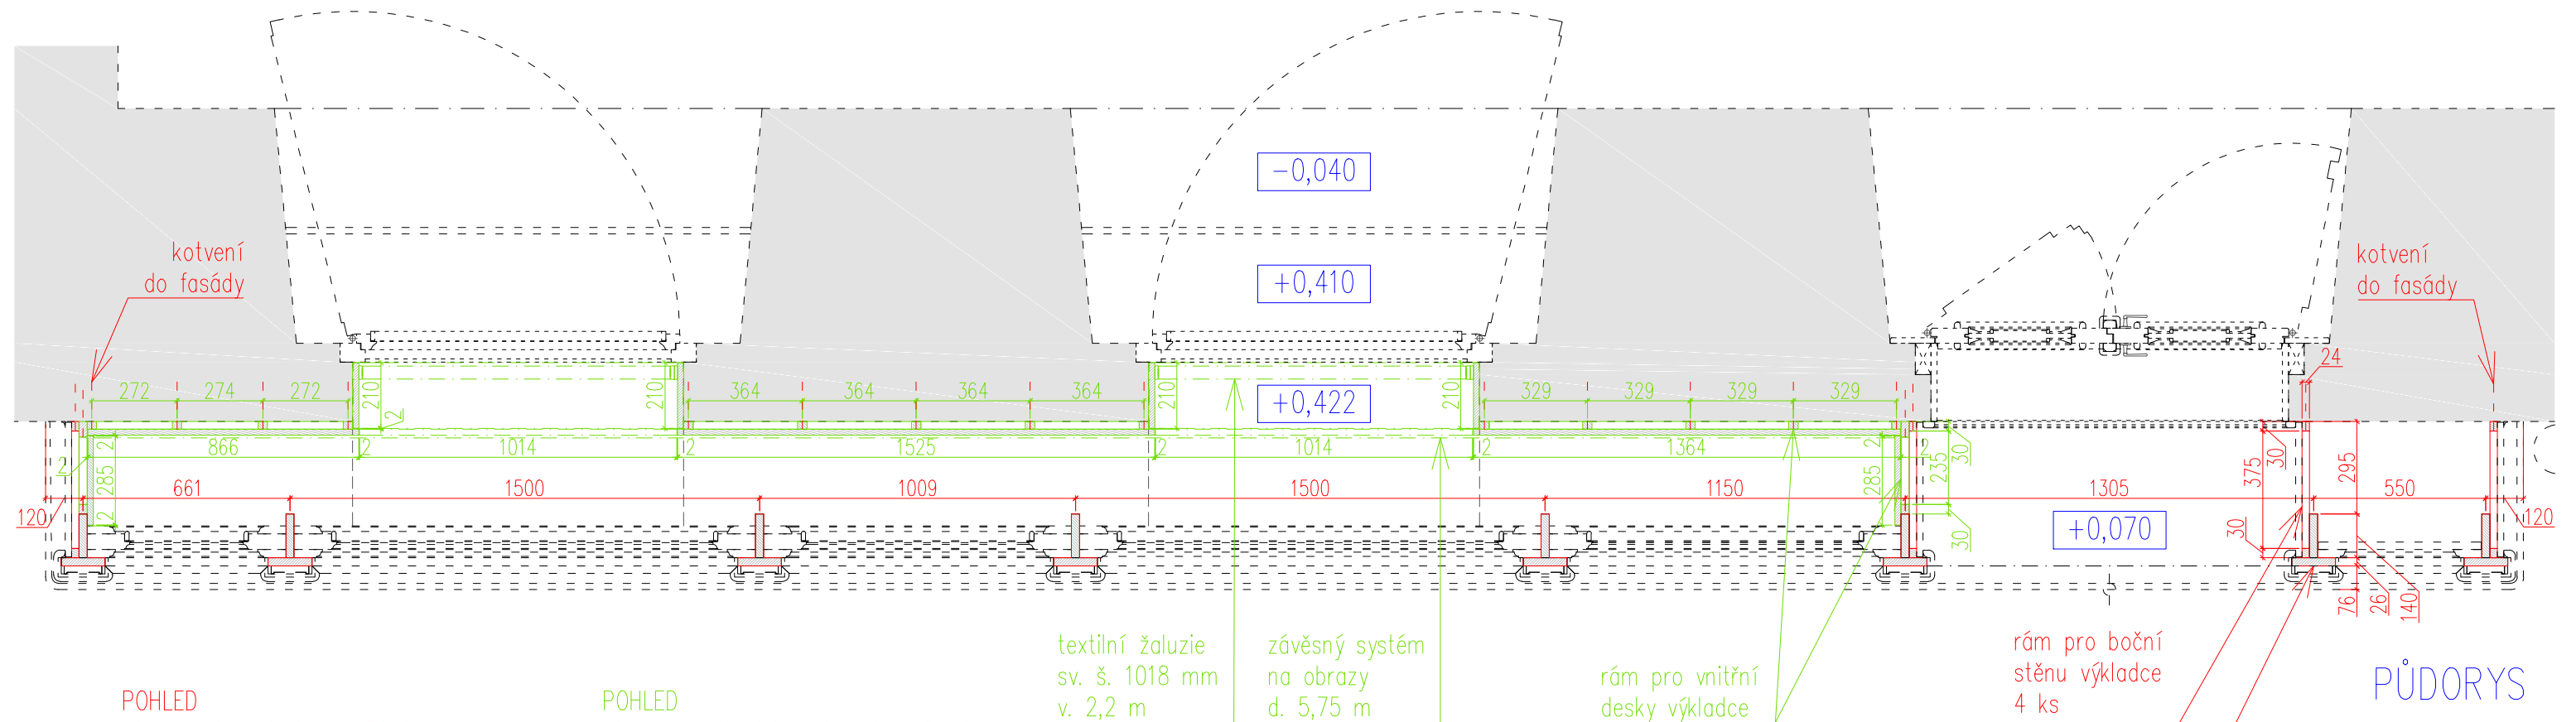

## PŮDORYS

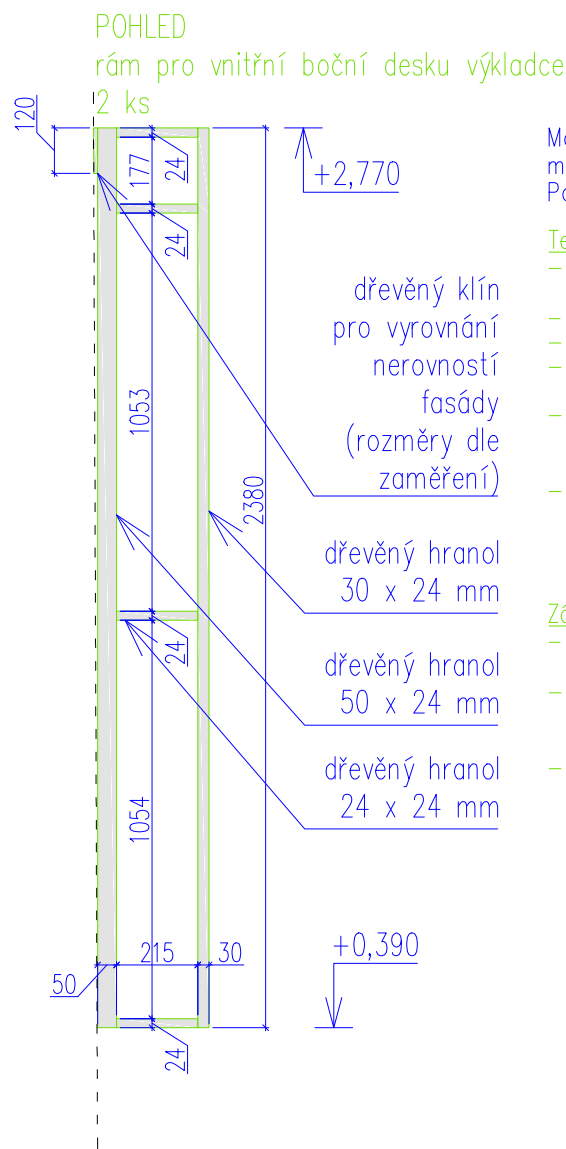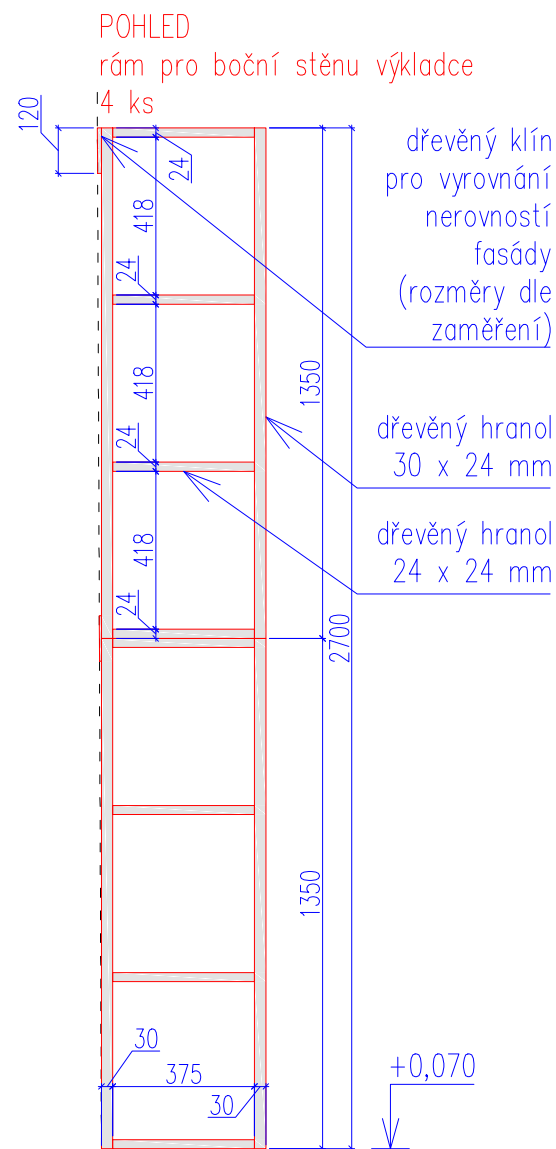

Materiál pro konstrukci dřev. rámu: konstrukční masivní dřevo (např. smrkové)  
Povrchová úprava: ochranný nátěr (např. Lignofix)

### Textilní žaluzie

- sv. š. 1018 mm (přesný rozměr bude před objednáním zaměřen na stavbě)
- v. 2,2 m
- řetízkový systém
- jednobarevná nehořlavá látka do vlhkého prostředí
- materiál příslušenství: kov; vhodná povrchová úprava příslušenství bude vybrána dle nabídky dodavatele
- vzorek textilní žaluzie (rolety), konzoly, řetízku, těžítka řetízku, spodní lišty, a ostatních prvků žaluzie (příp. komplet) dodá zhotovitel ke schválení

### Závěsný systém na obrazy

- d. 5,77 m (přesný rozměr bude před objednáním zaměřen na stavbě)
- materiál příslušenství: kov; vhodná povrchová úprava příslušenství bude vybrána dle nabídky dodavatele
- vzorek závěsného systému (komplet) dodá zhotovitel ke schválení


dřevěný T-profil složený z hranolů 140 x 26 mm výšky 2700 mm (pásnice i stojina)

8 ks

kotvit do kamenného schodu 57 nST 102 (POZOR na kotvení poblíž spáry mezi jednotlivými díly schodu) a k dalším částem konstrukce výkladce bude obložen profilovaným sloupkem výkladce 57 nT 102 S

## POZNÁMKY

- Rozměry jsou udávány v **MILIMETRECH** [m], pokud není uvedeno jinak.
- Uvedené rozměry a tvar prvků budou před zadáním prvků do výroby ověřeny na stavbě **ZAMĚŘENÍM!**
- Veškeré prvky jsou uvažovány **KOMPLETNĚ**, vč. kotevního a spojovacího materiálu, povrchové úpravy, příslušenství vč. dodávky i montáže, pokud není uvedeno jinak.
- Přesné barevné odstíny povrchových úprav, přesné typy kování atd. u jednotlivých výrobků je nutné před výrobou nechat **SCHVÁLIT** investorem, architektem, příp. také zástupci NPÚ.
- Veškeré prvky vč. kotevního a spojovacího materiálu je uvažováno **VENKOVNÍ**, pokud není uvedeno jinak.

vedoucí projektant	Ing. arch. Petr Řehořka	 Krkoškova 502/27, 613 00 Brno	
zodpovědný projektant	Ing. arch. Petr Řehořka		
autor	Ing. arch. Petr Řehořka	část	
vypracovala	Ing. arch. Tamara Mertová	D.1.1 Architektonicko-stavební řešení	
investor	Muzeum Vysočiny Jihlava, Masarykovo nám. 1224/55, 586 01 Jihlava	formát	2 A4
místo stavby	Masarykovo náměstí, Jihlava (parcely č. 2767/1 a č. 2766)	datum	10/2021
název stavby	OBNOVA FASÁD DOMŮ Č. 1317/57 A 1318/58	stupeň PD	DPS
stavební objekt	SO 01 – Dům č. p. 1317/57	měřítko	č. výkresu 1:20 57 nT 102 A
obsah	<b>KONSTRUKCE VÝKLADCE</b>		



## POZNÁMKY

- Rozměry jsou udávány v **MILIMETRECH** [m], pokud není uvedeno jinak.
- Uvedené rozměry a tvar prvků budou před zadáním prvků do výroby ověřeny na stavbě **ZAMĚŘENÍM!**
- Veškeré prvky jsou uvažovány **KOMPLETNĚ**, vč. kotveního a spojovacího materiálu, povrchové úpravy, příslušenství vč. dodávky i montáže, pokud není uvedeno jinak.
- Přesné barevné odstíny povrchových úprav, přesné typy kování atd. u jednotlivých výrobků je nutné před výrobou nechat **SCHVÁLIT** investorem, architektem, příp. také zástupci NPÚ.
- Veškeré prvky vč. kotveního a spojovacího materiálu je uvažováno **VENKOVNÍ**, pokud není uvedeno jinak.

## LEGENDA


barva	popis
<span style="border: 1px solid red; display: inline-block; width: 20px; height: 10px;"></span>	hlavní nosné konstrukce
<span style="border: 1px solid blue; display: inline-block; width: 20px; height: 10px;"></span>	dolní a horní rám výkladce dolní rám – výkres C horní rám – výkres D
<span style="border: 1px solid orange; display: inline-block; width: 20px; height: 10px;"></span>	podlaha výkladce výkres F
<span style="border: 1px solid green; display: inline-block; width: 20px; height: 10px;"></span>	interiérové desky výkladce + rám rám pro desky – výkres E interiérové desky – výkres G


### Textilní žaluzie





- sv. š. 1018 mm (přesný rozměr bude před objednáním zaměřen na stavbě)
- v. 2,2 m
- řetízkový systém
- jednobarevná nehořlavá látka do vlhkého prostředí
- materiál příslušenství: kov; vhodná povrchová úprava příslušenství bude vybrána dle nabídky dodavatele
- vzorek textilní žaluzie (rolety), konzoly, řetízku, těžítka řetízku, spodní lišty, a ostatních prvků žaluzie (příp. komplet) dodá zhotovitel ke schválení

### Závěsný systém na obrazy

- d. 5,77 m (přesný rozměr bude před objednáním zaměřen na stavbě)
- materiál příslušenství: kov; vhodná povrchová úprava příslušenství bude vybrána dle nabídky dodavatele
- vzorek závěsného systému (komplet) dodá zhotovitel ke schválení

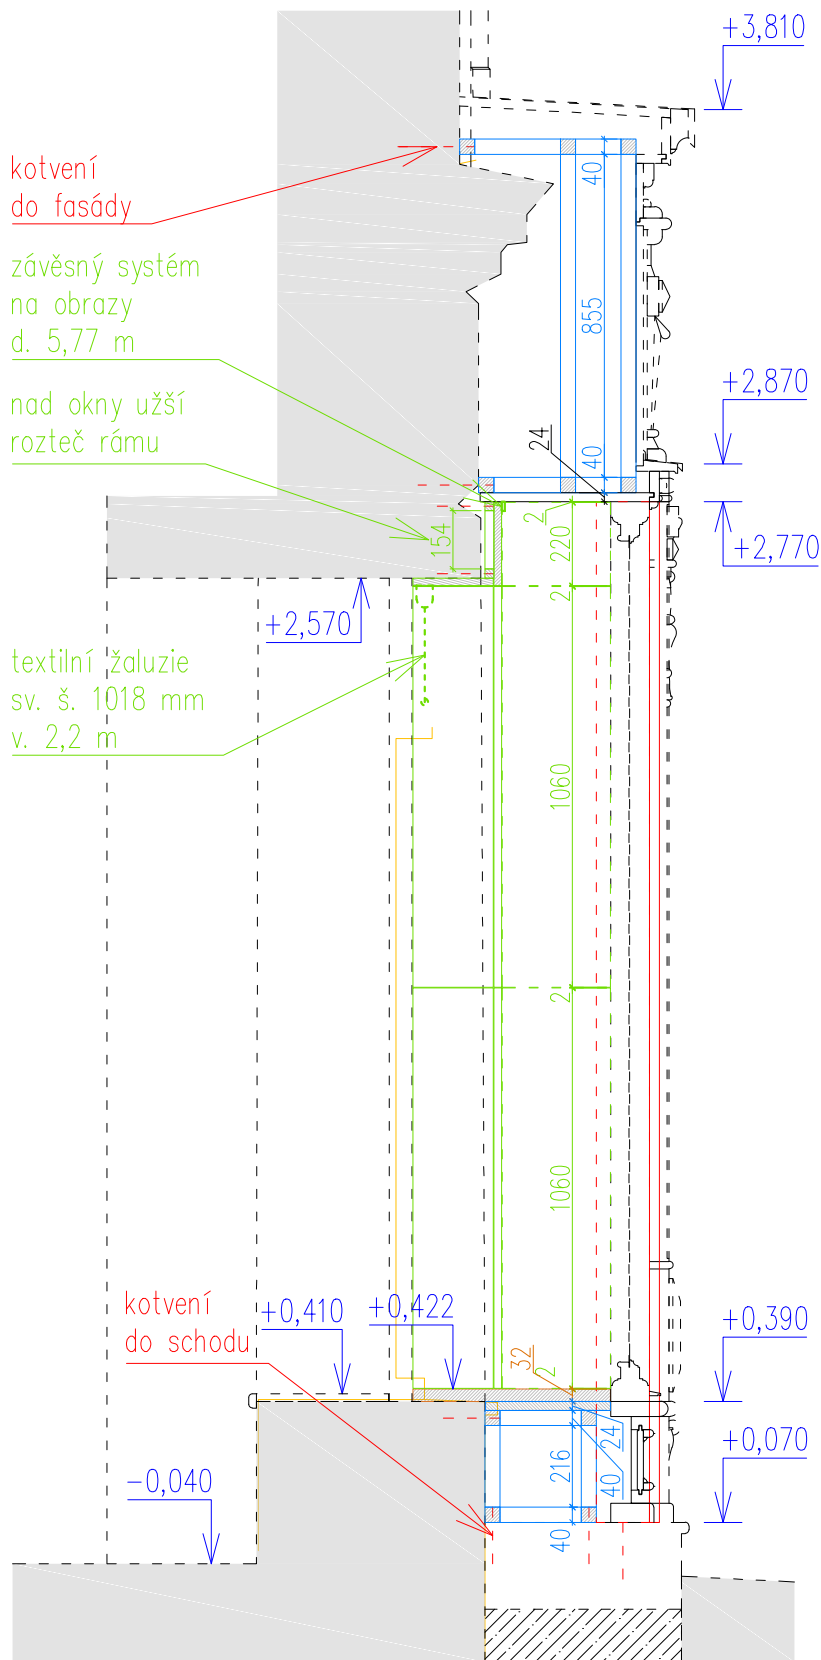


vedoucí projektant	Ing. arch. Petr Řehořka	 Krkoškova 502/27, 613 00 Brno
zodpovědný projektant	Ing. arch. Petr Řehořka	
autor	Ing. arch. Petr Řehořka	
vypracovala	Ing. arch. Tamara Mertová	
investor	Muzeum Vysočiny Jihlava, Masarykovo nám. 1224/55, 586 01 Jihlava	
místo stavby	Masarykovo náměstí, Jihlava (parcely č. 2767/1 a č. 2766)	část D.1.1 Architektonicko-stavební řešení
název stavby	OBNOVA FASÁD DOMŮ Č. 1317/57 A 1318/58	formát 1 A4
stavební objekt	SO 01 – Dům č. p. 1317/57	datum 10/2021
obsah	KONSTRUKCE VÝKLADCE - ŘEZ	stupeň PD DPS
		měřítko 1:20
		č. výkresu 57 nT 102 B

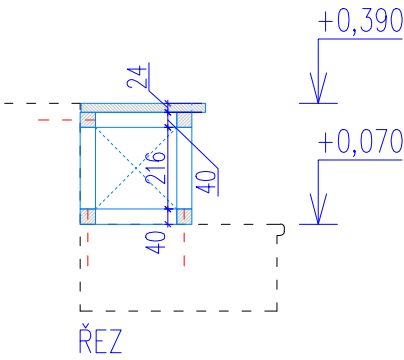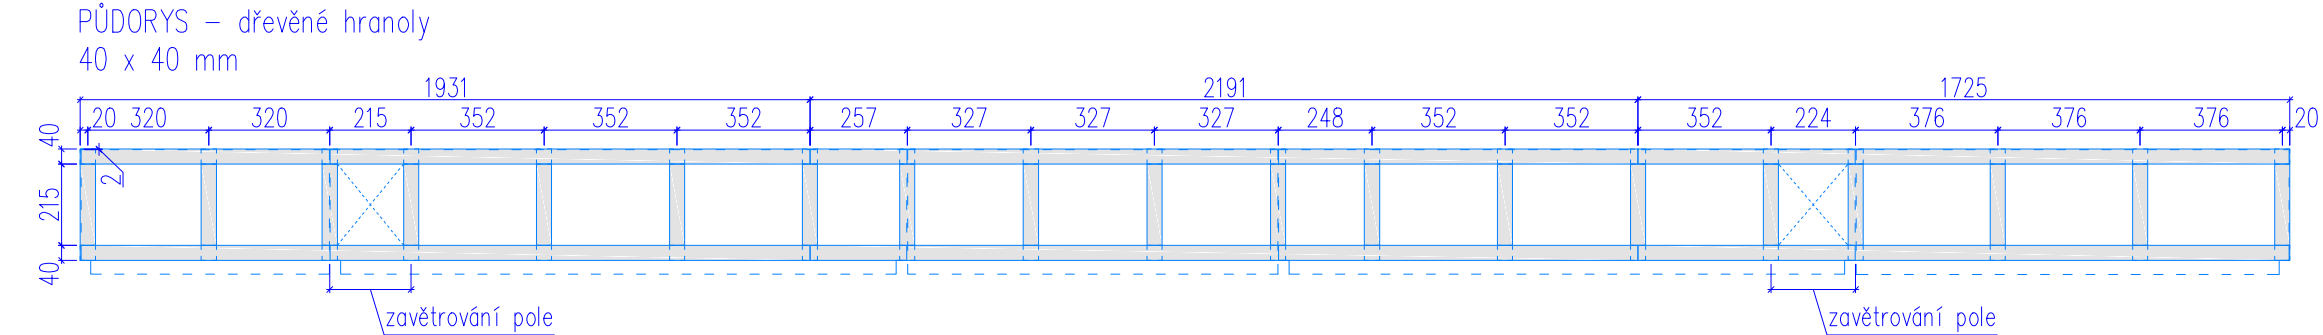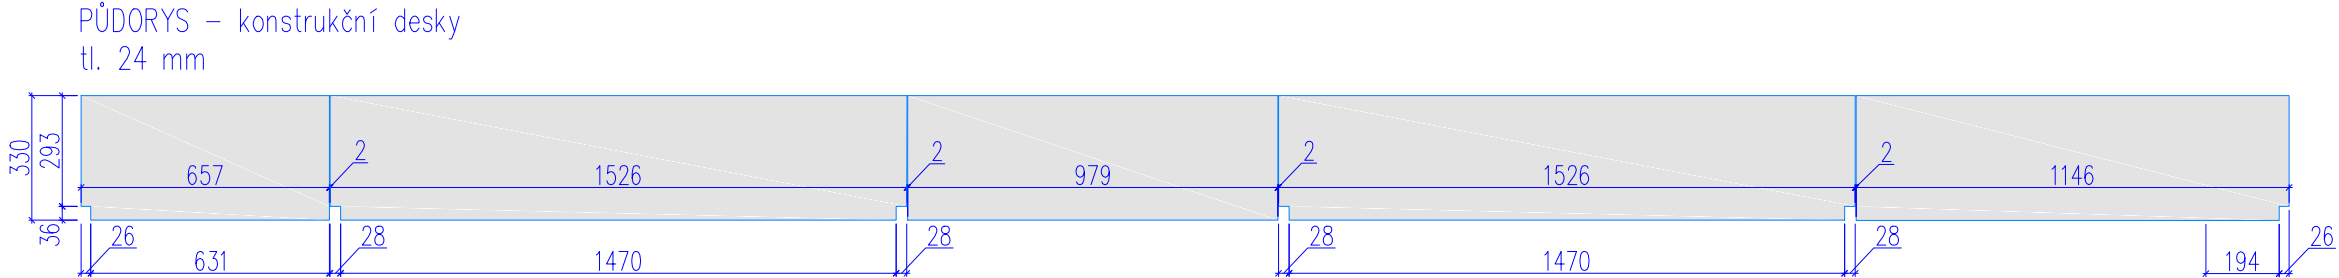
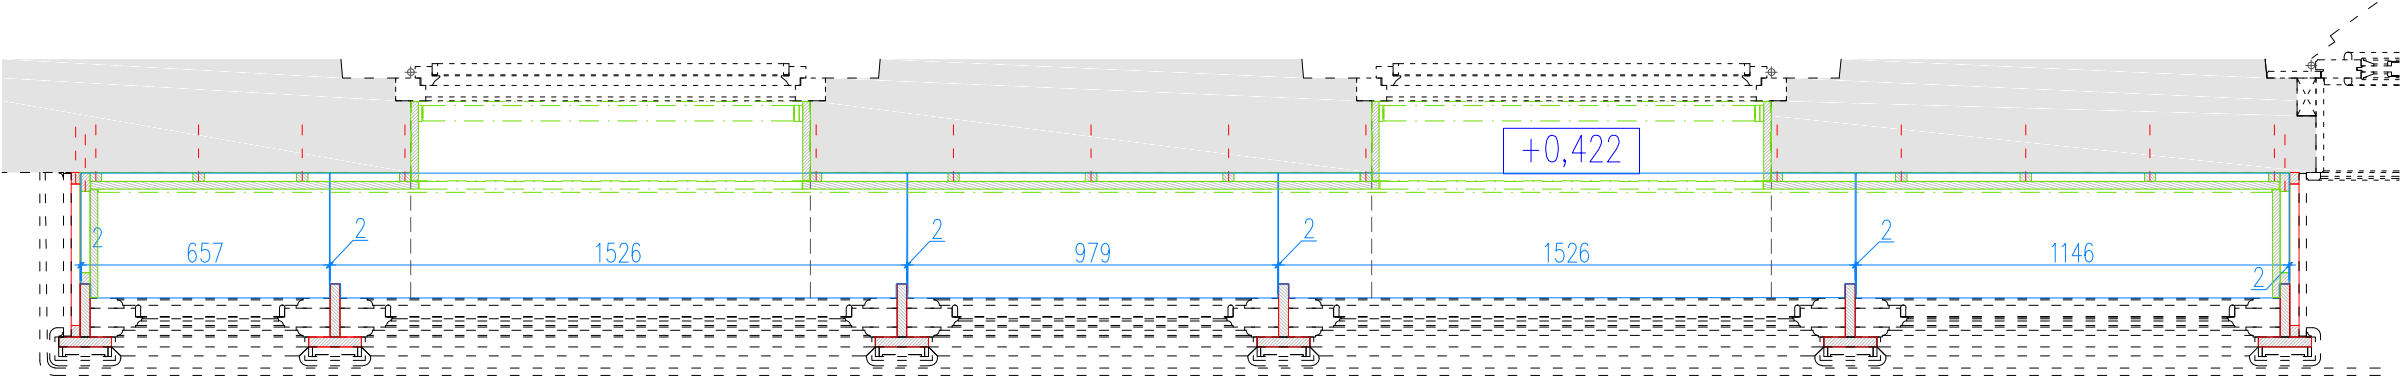


Materiál pro konstrukci dřev. rámu: konstrukční masivní dřevo (např. smrkové); dřevěné hranoly 40 x 40 mm a konstr. deska tl. 24 mm  
Povrchová úprava: ochranný nátěr (např. Lignofix)

POZNÁMKY

- Rozměry jsou udávány v MILIMETRECH [m], pokud není uvedeno jinak.
- Uvedené rozměry a tvar prvků budou před zadáním prvků do výroby ověřeny na stavbě ZAMĚŘENÍM!
- Veškeré prvky jsou uvažovány KOMPLETNĚ, vč. kotevního a spojovacího materiálu, povrchové úpravy, příslušenství vč. dodávky i montáže, pokud není uvedeno jinak.
- Přesné barevné odstíny povrchových úprav, přesné typy kování atd. u jednotlivých výrobků je nutné před výrobou nechat SCHVÁLIT investorem, architektem, příp. také zástupci NPÚ.
- Veškeré prvky vč. kotevního a spojovacího materiálu je uvažováno VENKOVNÍ, pokud není uvedeno jinak.

vedoucí projektant	Ing. arch. Petr Řehořka	 Krkoškova 502/27, 613 00 Brno	
zodpovědný projektant	Ing. arch. Petr Řehořka		
autor	Ing. arch. Petr Řehořka	část	
vypracovala	Ing. arch. Tamara Mertová	D.1.1 Architektonicko–stavební řešení	
investor	Muzeum Vysočiny Jihlava, Masarykovo nám. 1224/55, 586 01 Jihlava	formát	
místo stavby	Masarykovo náměstí, Jihlava (parcely č. 2767/1 a č. 2766)	datum	
název stavby	OBNOVA FASÁD DOMŮ Č. 1317/57 A 1318/58	stupeň PD	
stavební objekt	SO 01 – Dům č. p. 1317/57	měřítko	
obsah	KONSTRUKCE VÝKLADCE - DOLNÍ RÁM	č. výkresu	
		1:20	
		57 nT 102 C	

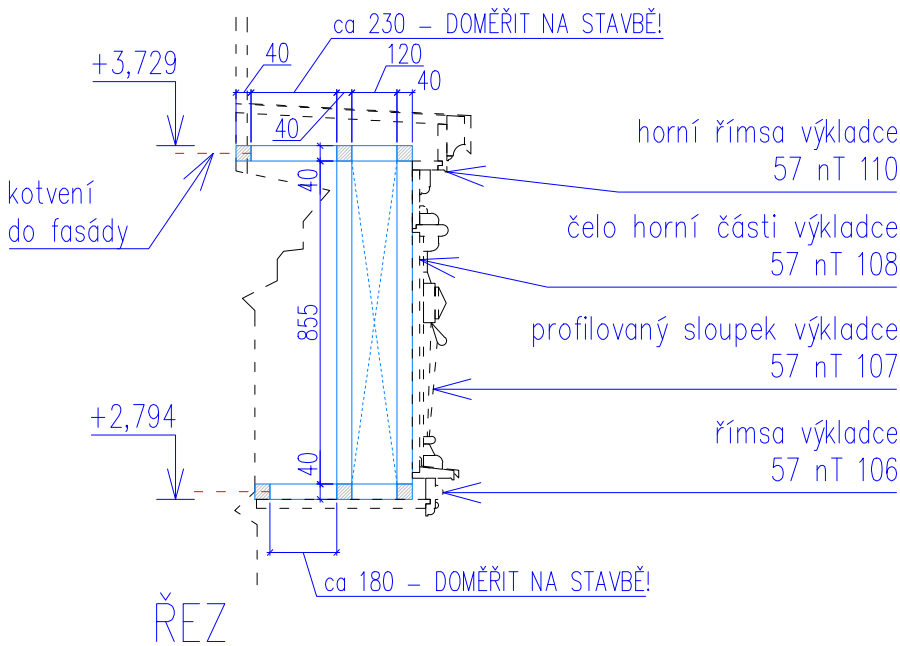
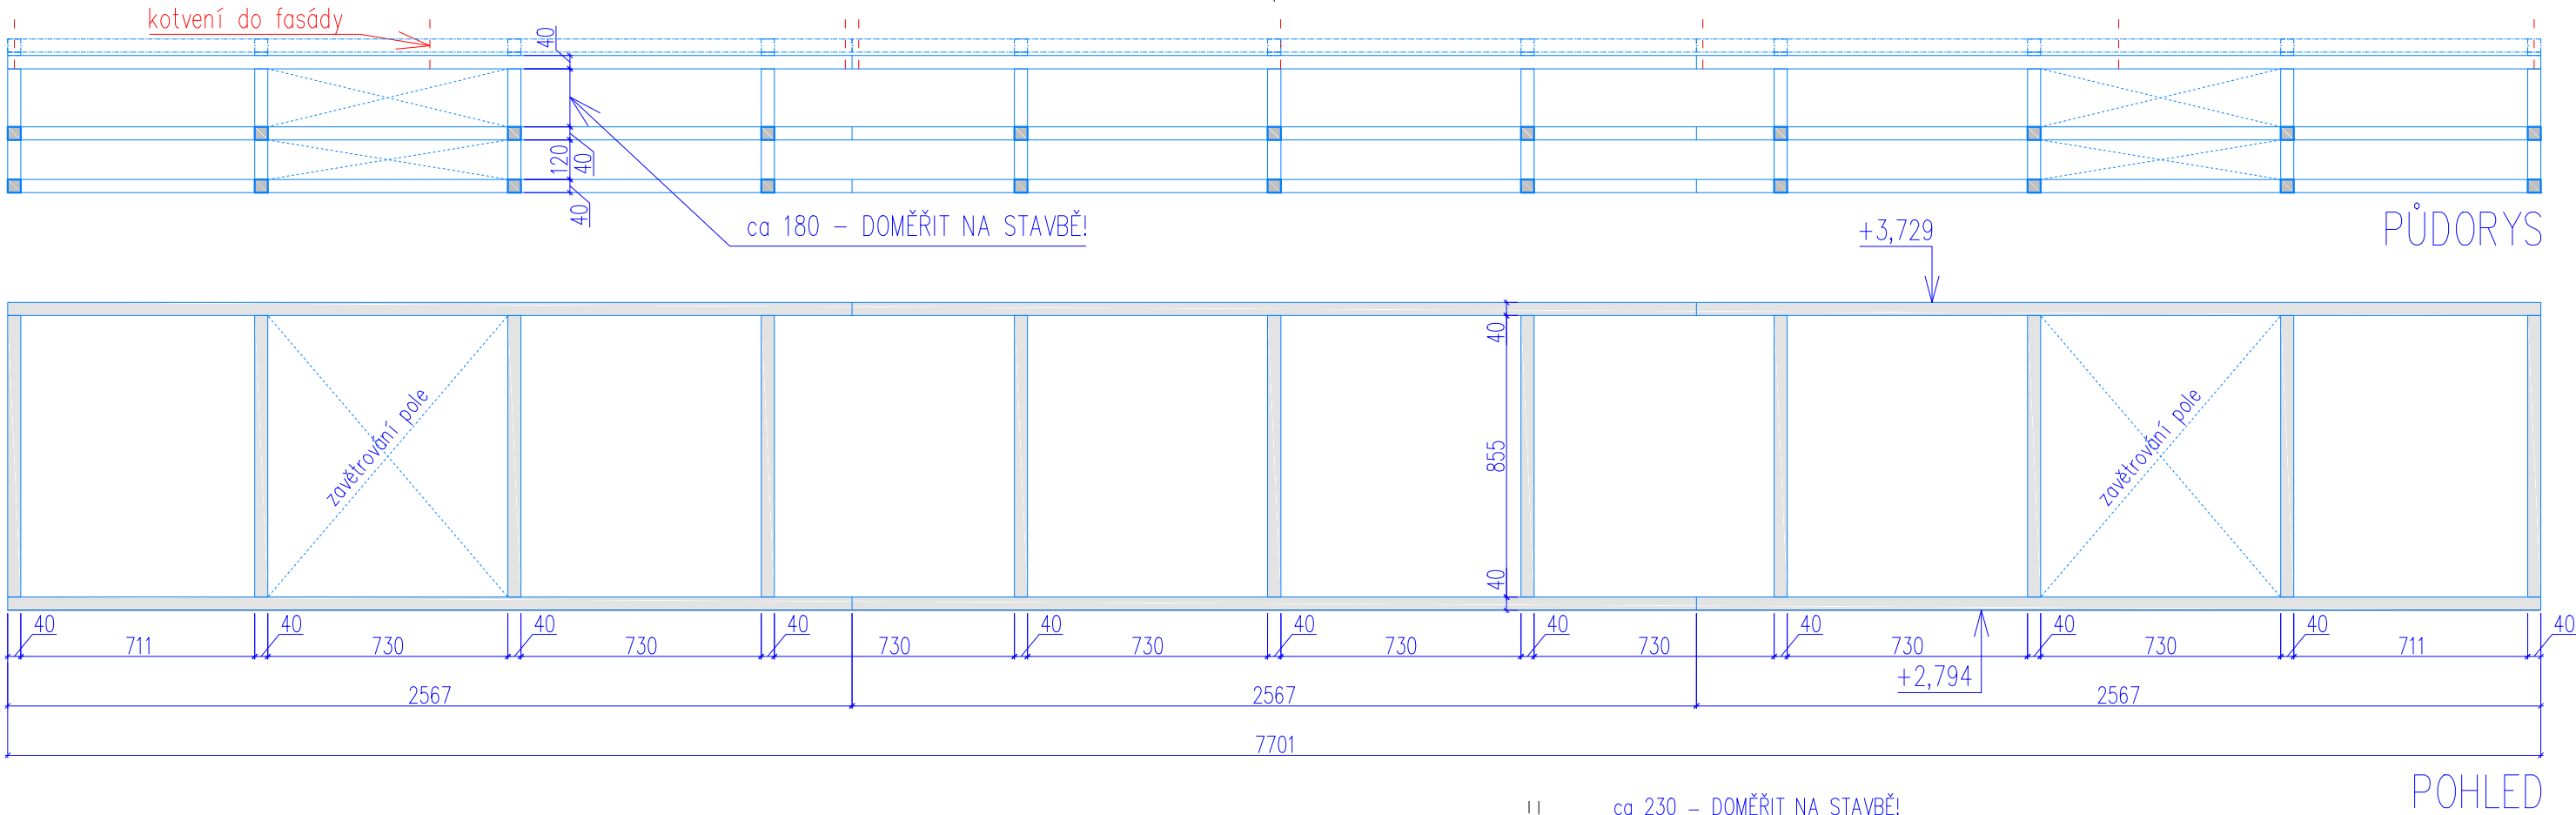


Materiál pro konstrukci dřev. rámů: konstrukční masivní dřevo (např. smrkové); dřevěné hranoly 40 x 40 mm  
Povrchová úprava: ochranný nátěr (např. Lignofix)

POZNÁMKY

- Rozměry jsou udávány v MILIMETRECH [m], pokud není uvedeno jinak.
- Uvedené rozměry a tvar prvků budou před zadáním prvků do výroby ověřeny na stavbě ZAMĚŘENÍM!
- Veškeré prvky jsou uvažovány KOMPLETNĚ, vč. kotevního a spojovacího materiálu, povrchové úpravy, příslušenství vč. dodávky i montáže, pokud není uvedeno jinak.
- Přesné barevné odstíny povrchových úprav, přesné typy kování atd. u jednotlivých výrobků je nutné před výrobou nechat SCHVÁLIT investorem, architektem, příp. také zástupci NPÚ.
- Veškeré prvky vč. kotevního a spojovacího materiálu je uvažováno VENKOVNÍ, pokud není uvedeno jinak.

vedoucí projektant	Ing. arch. Petr Řehořka	<div>ARCHAS a.s.</div> Krkoškova 502/27, 613 00 Brno	
zodpovědný projektant	Ing. arch. Petr Řehořka		
autor	Ing. arch. Petr Řehořka	část D.1.1 Architektonicko–stavební řešení	
vypracovala	Ing. arch. Tamara Mertová		
investor	Muzeum Vysočiny Jihlava, Masarykovo nám. 1224/55, 586 01 Jihlava	formát	2 A4
místo stavby	Masarykovo náměstí, Jihlava (parcely č. 2767/1 a č. 2766)	datum	10/2021
název stavby	OBNOVA FASÁD DOMŮ Č. 1317/57 A 1318/58	stupeň PD	DPS
stavební objekt	SO 01 – Dům č. p. 1317/57	měřítko	č. výkresu 1:20 57 nT 102 D
obsah	KONSTRUKCE VÝKLADCE - HORNÍ RÁM		

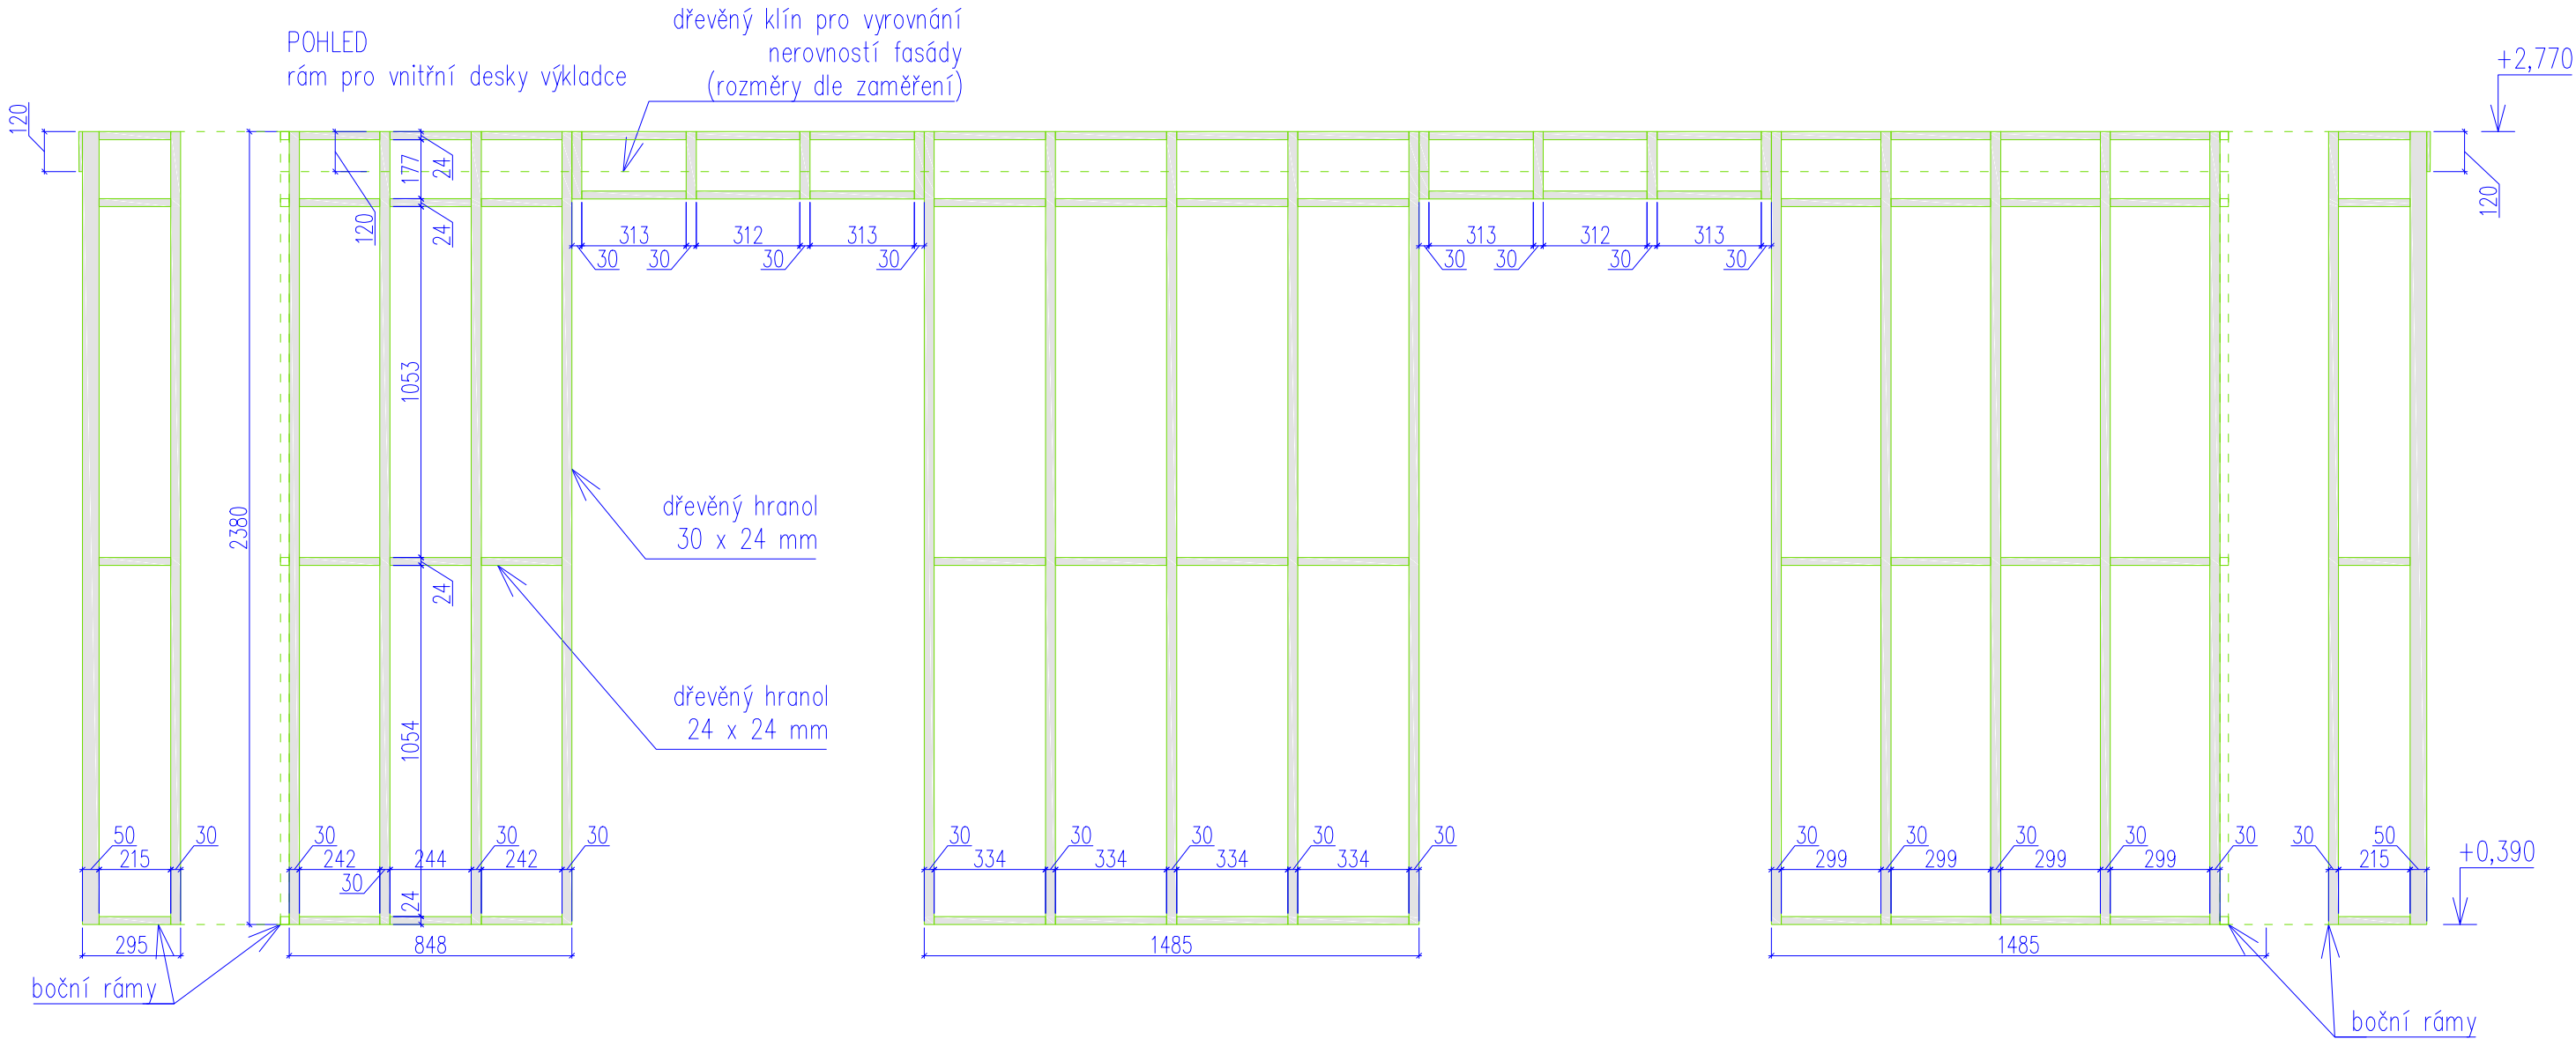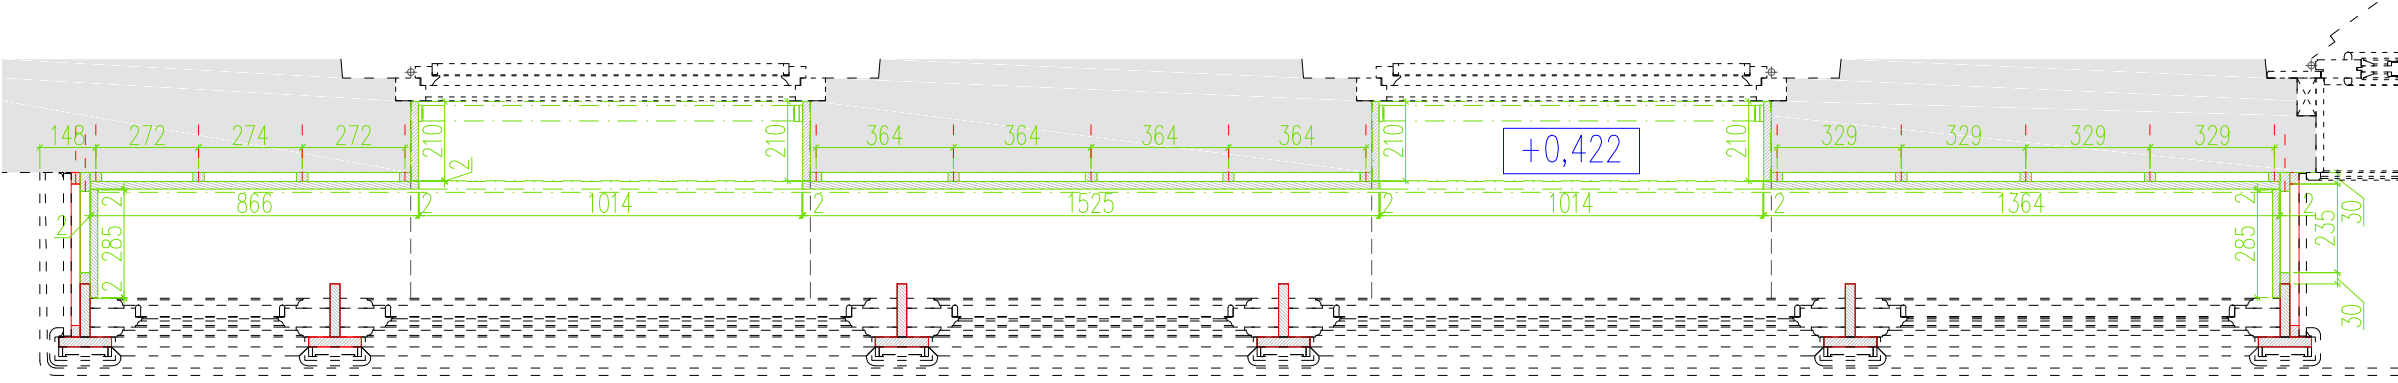


Materiál pro konstrukci dřev. rámů: konstrukční masivní dřevo (např. smrkové)  
Povrchová úprava: ochranný nátěr (např. Lignofix)

POZNÁMKY

- Rozměry jsou udávány v MILIMETRECH [m], pokud není uvedeno jinak.
- Uvedené rozměry a tvar prvků budou před zadáním prvků do výroby ověřeny na stavbě ZAMĚŘENÍM!
- Veškeré prvky jsou uvažovány KOMPLETNĚ, vč. kotevního a spojovacího materiálu, povrchové úpravy, příslušenství vč. dodávky i montáže, pokud není uvedeno jinak.
- Přesné barevné odstíny povrchových úprav, přesné typy kování atd. u jednotlivých výrobků je nutné před výrobou nechat SCHVÁLIT investorem, architektem, příp. také zástupci NPÚ.
- Veškeré prvky vč. kotevního a spojovacího materiálu je uvažováno VENKOVNÍ, pokud není uvedeno jinak.

vedoucí projektant	Ing. arch. Petr Řehořka	<div>ARCHAS a.s.</div> Krkoškova 502/27, 613 00 Brno	
zodpovědný projektant	Ing. arch. Petr Řehořka		
autor	Ing. arch. Petr Řehořka	část	
vypracovala	Ing. arch. Tamara Mertová	D.1.1 Architektonicko-stavební řešení	
investor	Muzeum Vysočiny Jihlava, Masarykovo nám. 1224/55, 586 01 Jihlava	formát	2 A4
místo stavby	Masarykovo náměstí, Jihlava (parcely č. 2767/1 a č. 2766)	datum	10/2021
název stavby	OBNOVA FASÁD DOMŮ Č. 1317/57 A 1318/58	stupeň PD	DPS
stavební objekt	SO 01 – Dům č. p. 1317/57	měřítko	č. výkresu
obsah	KONSTRUKCE VÝKLADCE - RÁM PRO DESKY		1:20 57 nT 102 E

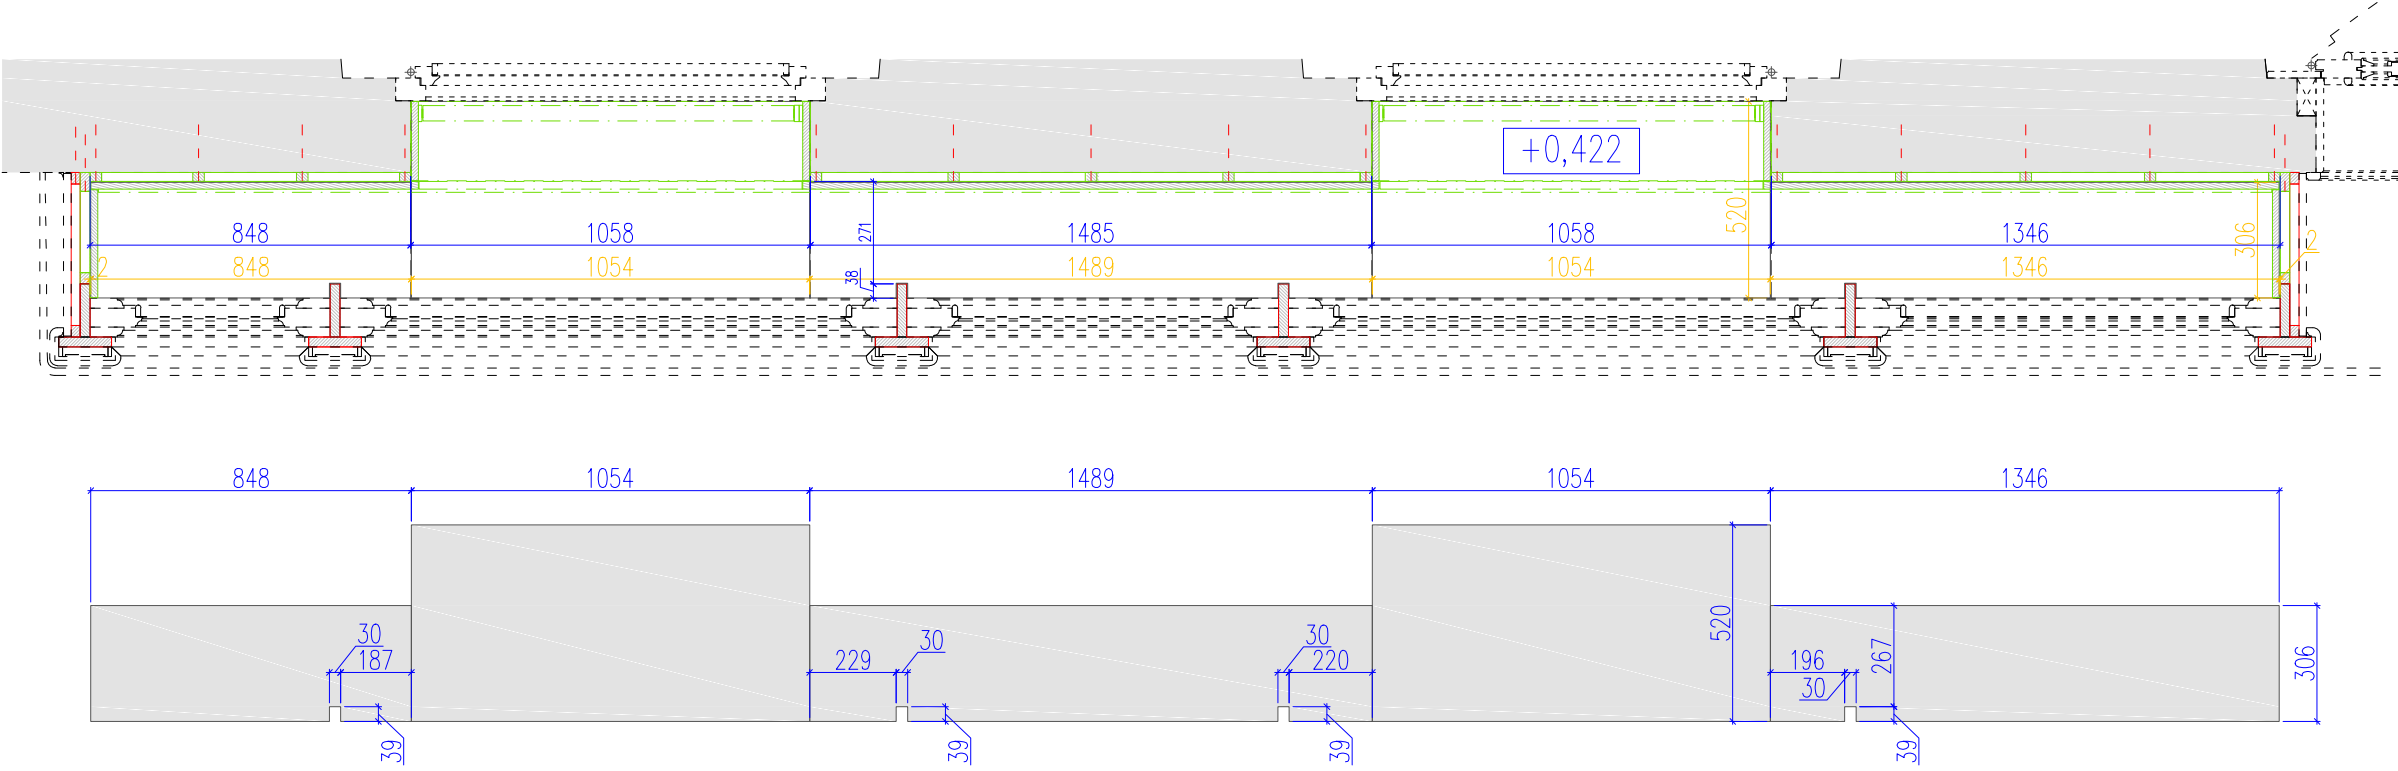

PŮDORYSNÉ ROZMĚRY PODLAHY

Poznámky:  
Jedná se o atypický výrobek, veškeré rozměry je nutné upravit dle skutečných rozměrů stavby.



Před zadáním do výroby dodá zhotovitel ke schválení vzorek povrchové úpravy, tmelení a řešení spojů.

Materiál: dřevěná dubová prkna tl. 32 mm (kladení na polodrážku)  
Povrchová úprava: – napuštění fungicidním a insekticidním prostředkem  
– olej na podlahy

POZNÁMKY

- Rozměry jsou udávány v MILIMETRECH [m], pokud není uvedeno jinak.
- Uvedené rozměry a tvar prvků budou před zadáním prvků do výroby ověřeny na stavbě ZAMĚŘENÍM!
- Veškeré prvky jsou uvažovány KOMPLETNĚ, vč. kotevního a spojovacího materiálu, povrchové úpravy, příslušenství vč. dodávky i montáže, pokud není uvedeno jinak.
- Přesné barevné odstíny povrchových úprav, přesné typy kování atd. u jednotlivých výrobků je nutné před výrobou nechat SCHVÁLIT investorem, architektem, příp. také zástupci NPÚ.
- Veškeré prvky vč. kotevního a spojovacího materiálu je uvažováno VENKOVNÍ, pokud není uvedeno jinak.

vedoucí projektant	Ing. arch. Petr Řehořka	<div>ARCHAS a.s.</div> Krkoškova 502/27, 613 00 Brno	
zodpovědný projektant	Ing. arch. Petr Řehořka		
autor	Ing. arch. Petr Řehořka	část	
vypracovala	Ing. arch. Tamara Mertová	D.1.1 Architektonicko–stavební řešení	
investor	Muzeum Vysočiny Jihlava, Masarykovo nám. 1224/55, 586 01 Jihlava	formát	
místo stavby	Masarykovo náměstí, Jihlava (parcely č. 2767/1 a č. 2766)	datum	
název stavby	OBNOVA FASÁD DOMŮ Č. 1317/57 A 1318/58	stupeň PD	
stavební objekt	SO 01 – Dům č. p. 1317/57	měřítko	
obsah	KONSTRUKCE VÝKLADCE - PODLAHA	č. výkresu	
		1:20	
		57 nT 102 F	

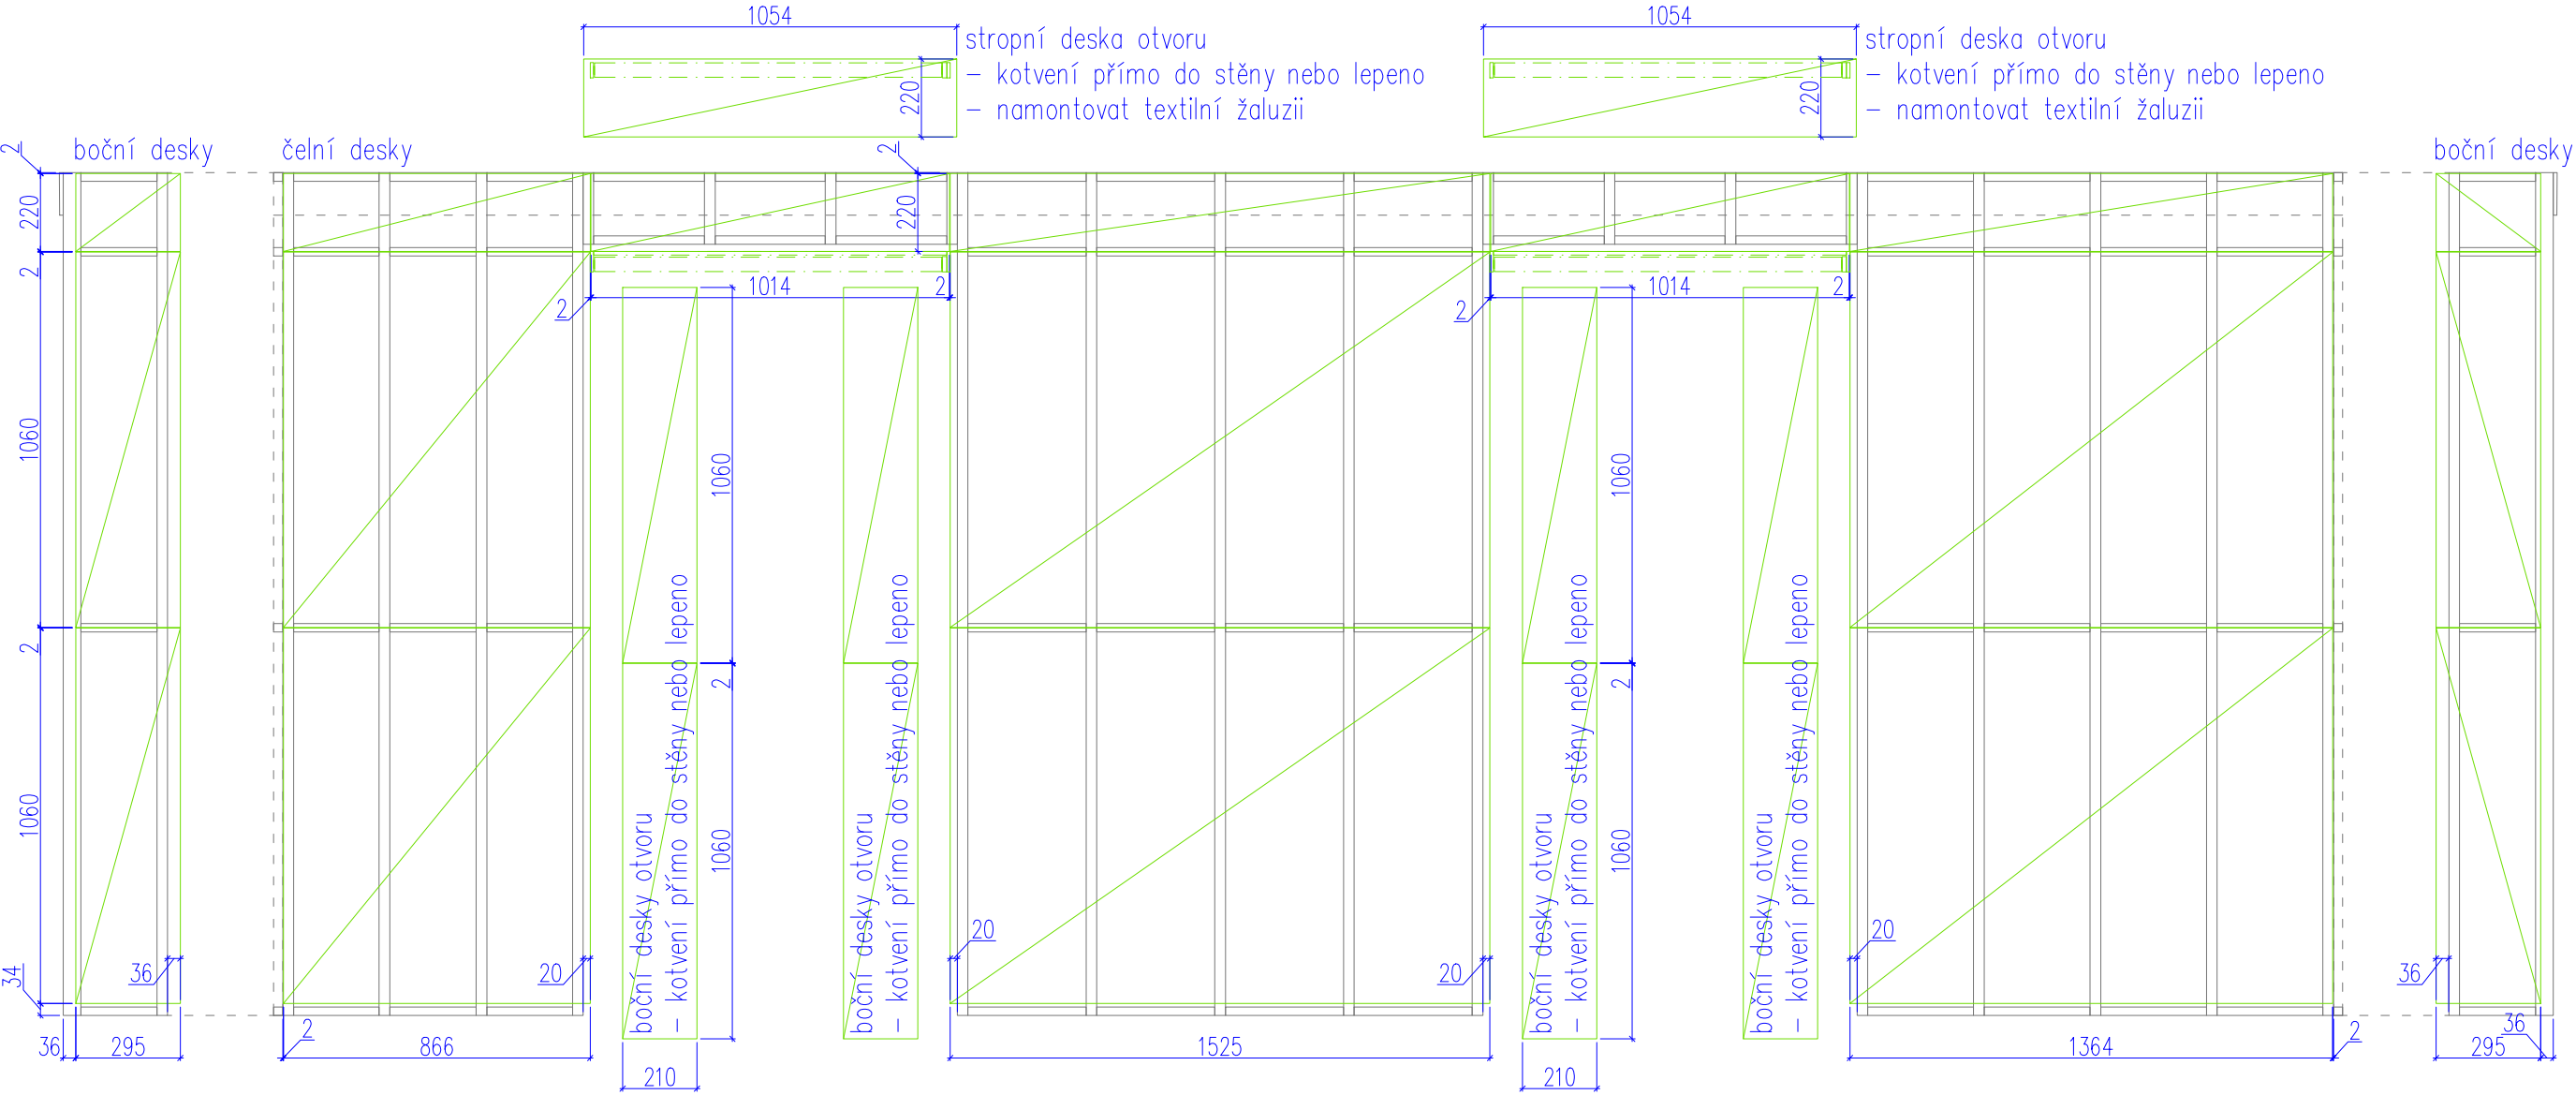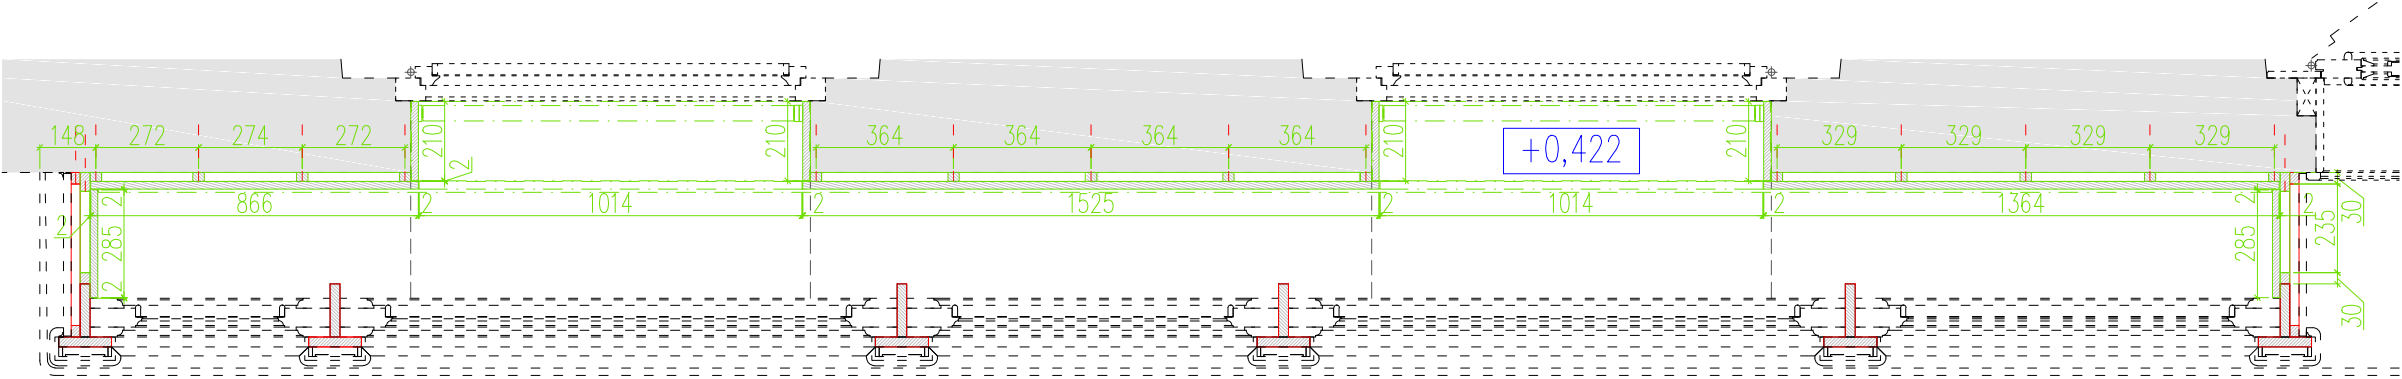

Poznámky:

Jedná se o atypický výrobek, veškeré rozměry je nutné upravit dle skutečných rozměrů stavby.

Před zadáním do výroby dodá zhotovitel ke schválení vzorek povrchové úpravy včetně spojů a tmelení.


Materiál: nábytková dýhovaná bideska tl. 20 mm, voděodolná

Povrchová úprava:

- napuštění fungicidním a insekticidním prostředkem
- 2 vrstvy akrylátové základové barvy s mezibrusem + 2 vrstvy akrylát. krycí barvy (přesný odstín bude určen na základě vhodného vzorníku)

POZNÁMKY

- Rozměry jsou udávány v MILIMETRECH [m], pokud není uvedeno jinak.
- Uvedené rozměry a tvar prvků budou před zadáním prvků do výroby ověřeny na stavbě ZAMĚŘENÍM!
- Veškeré prvky jsou uvažovány KOMPLETNĚ, vč. kotevního a spojovacího materiálu, povrchové úpravy, příslušenství vč. dodávky i montáže, pokud není uvedeno jinak.
- Přesné barevné odstíny povrchových úprav, přesné typy kování atd. u jednotlivých výrobků je nutné před výrobou nechat SCHVÁLIT investorem, architektem, příp. také zástupci NPÚ.
- Veškeré prvky vč. kotevního a spojovacího materiálu je uvažováno VENKOVNÍ, pokud není uvedeno jinak.

vedoucí projektant	Ing. arch. Petr Řehořka	 Krkoškova 502/27, 613 00 Brno	
zodpovědný projektant	Ing. arch. Petr Řehořka		
autor	Ing. arch. Petr Řehořka	část D.1.1 Architektonicko-stavební řešení	
vypracovala	Ing. arch. Tamara Mertová		
investor	Muzeum Vysočiny Jihlava, Masarykovo nám. 1224/55, 586 01 Jihlava	formát	2 A4
místo stavby	Masarykovo náměstí, Jihlava (parcely č. 2767/1 a č. 2766)	datum	10/2021
název stavby	OBNOVA FASÁD DOMŮ Č. 1317/57 A 1318/58	stupeň PD	DPS
stavební objekt	SO 01 – Dům č. p. 1317/57	měřítko	č. výkresu 1:20 57 nT 102 G
obsah	KONSTRUKCE VÝKLADCE - DESKY		







Jedná se o výkres tvaru atypického výrobku, u něhož se předpokládá, že v odůvodněném případě bude přizpůsoben zvyklostem a zkušenostem konkrétního truhláře a to v návaznosti na požadovanou bezchybnou funkčnost a dlouhou trvanlivost výrobku. Případné změny zásadnějšího charakteru budou zpětně konzultovány s projektantem. Zhotovitel je povinen zajistit výrobní a dílenskou dokumentaci – tato NENÍ součástí DPS – kterou předloží před zadáním prvku do výroby ke schválení (architektem, zástupci NPÚ).

Materiál: dřevo měkké, vysušené,  
tlakově impregnované, doporučeno  
použít lepené profily


Povrchová úprava:  
– napuštění fungicidním a  
insekticidním prostředkem  
– dvě vrstvy akrylátové základové  
barvy s mezibrusem  
– dvě vrstvy akrylátové krycí  
barvy (přesný odstín bude určen  
na základě vhodného vzorníku)

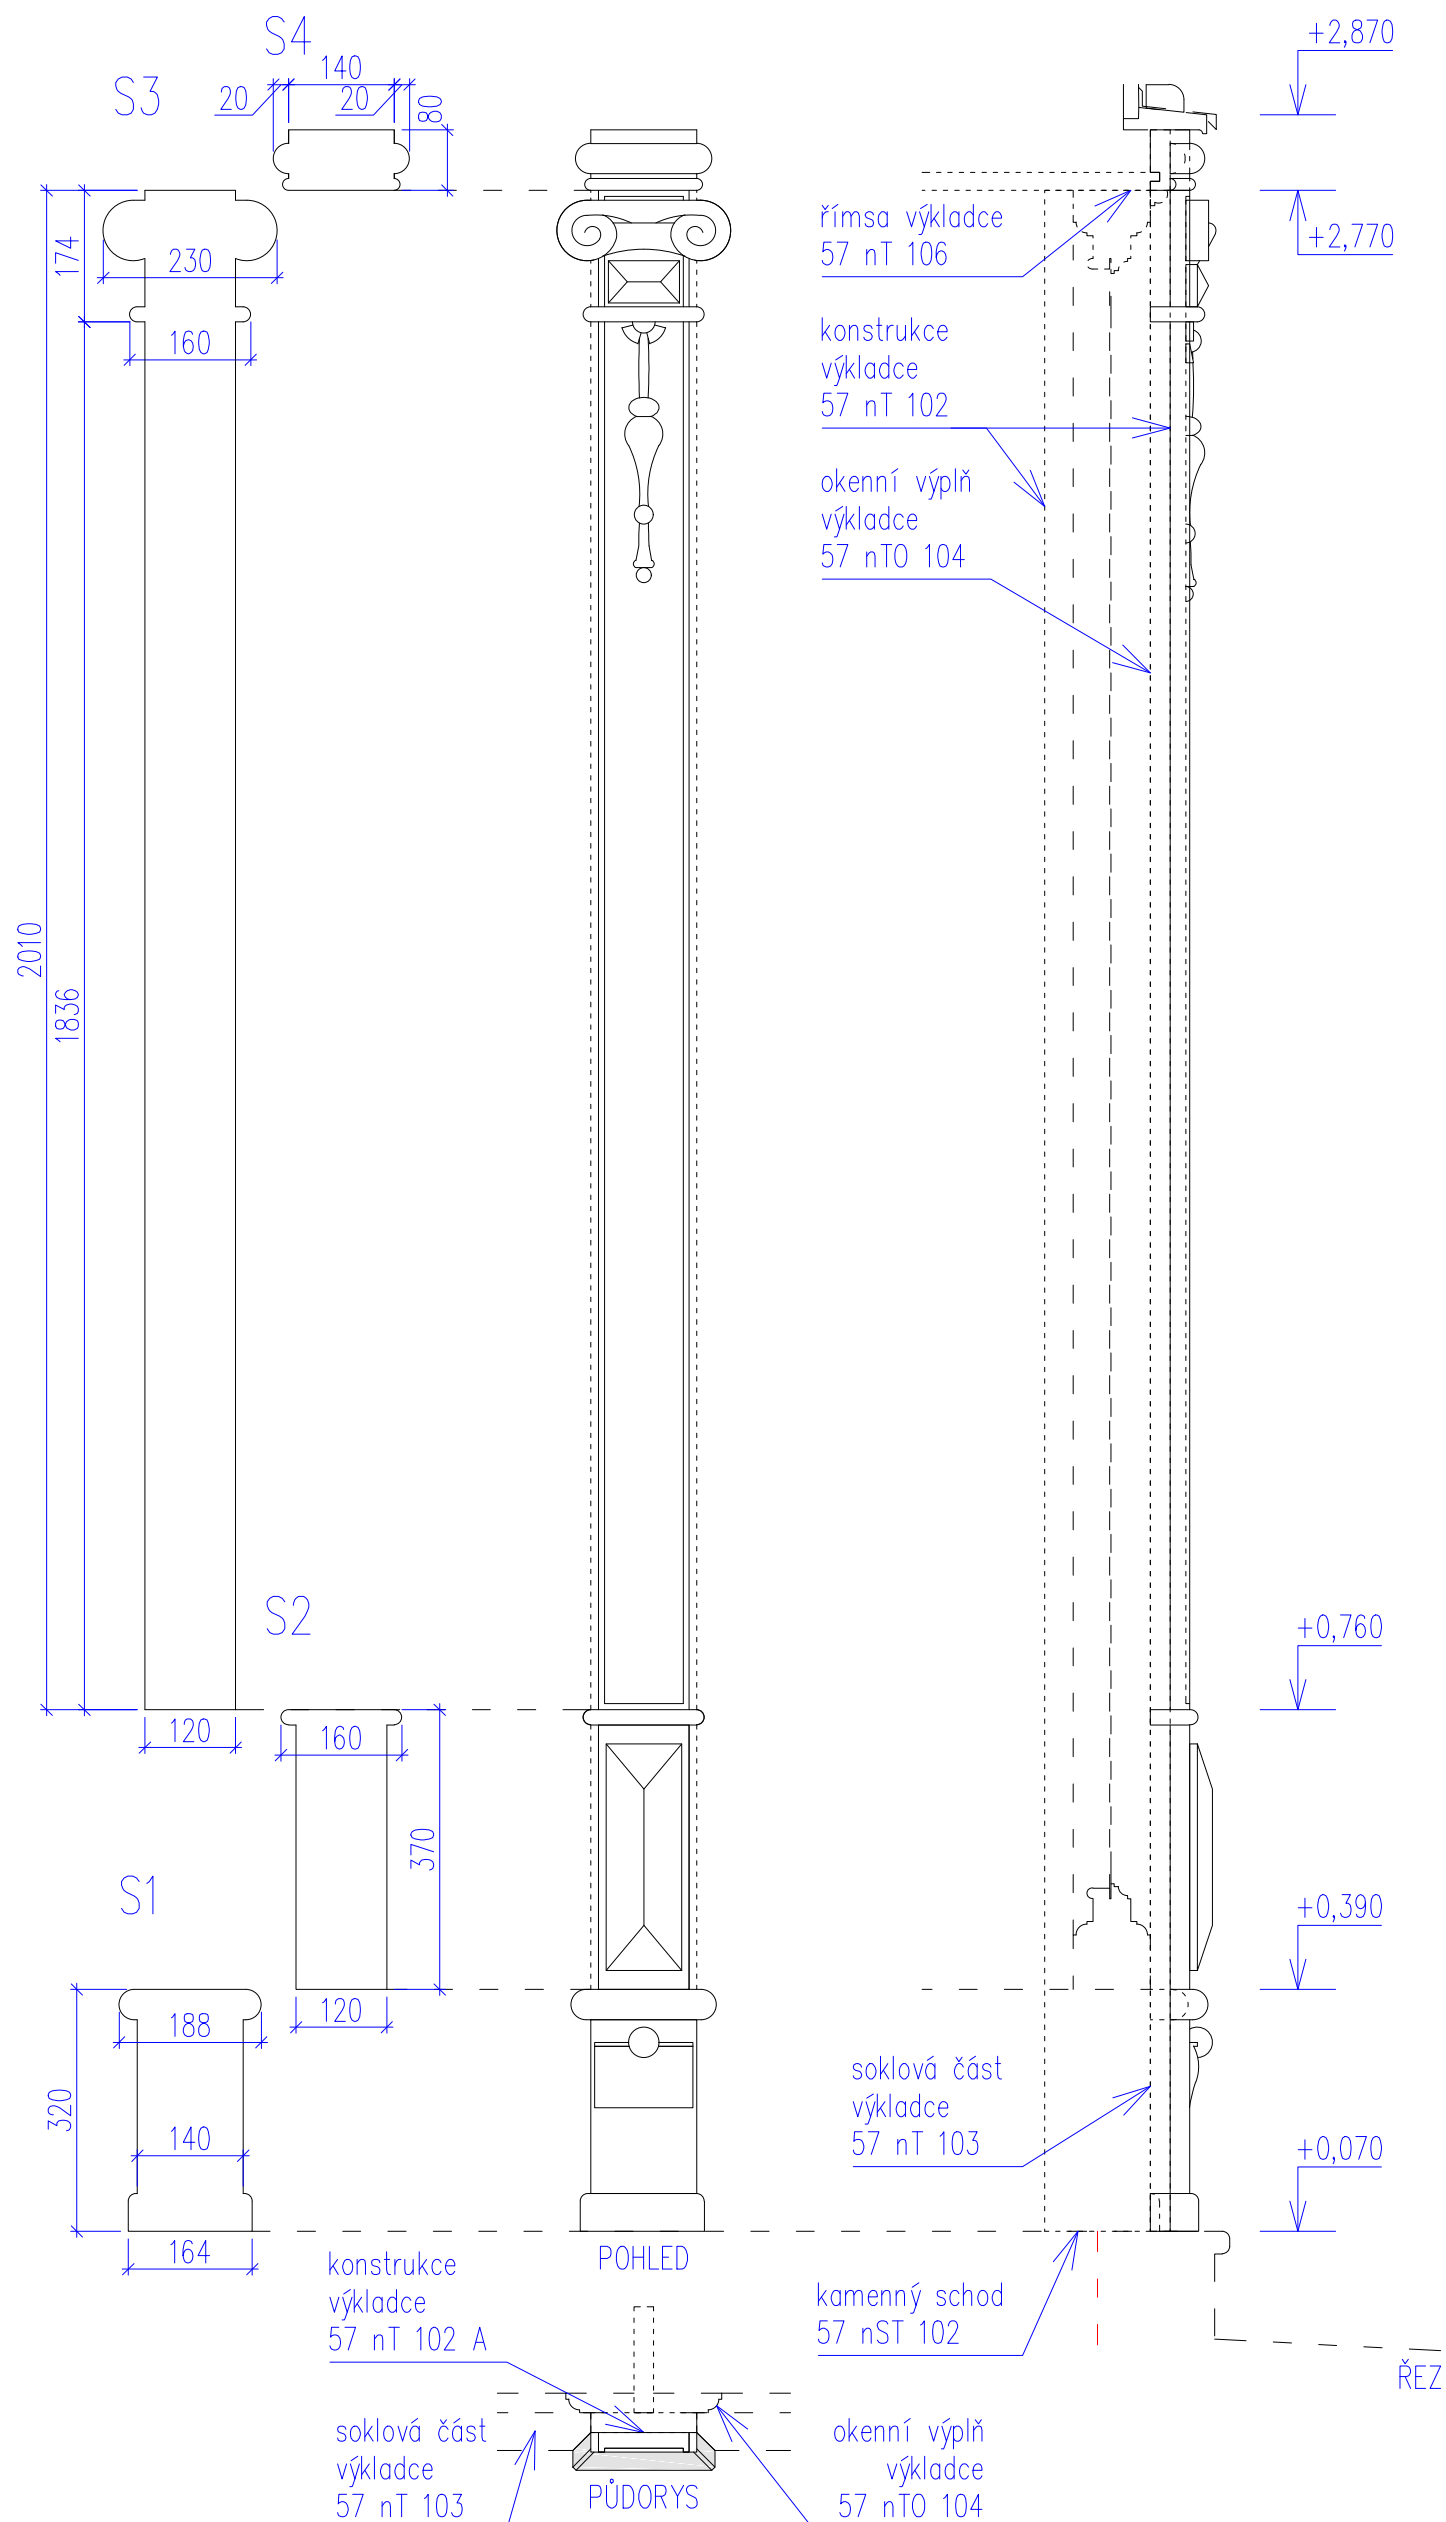

- Rozměry jsou udávány v **MILIMETRECH** [m], pokud není uvedeno jinak.
- Uvedené rozměry a tvar prvků budou před zadáním prvků do výroby ověřeny na stavbě **ZAMĚŘENÍM!**
- Veškeré prvky jsou uvažovány **KOMPLETNĚ**, vč. kotevního a spojovacího materiálu, povrchové úpravy, příslušenství vč. dodávky i montáže, pokud není uvedeno jinak.
- Přesné barevné odstíny povrchových úprav, přesné typy kování atd. u jednotliv. výrobků je nutné před výrobou nechat **SCHVÁLIT** investorem, architektem, příp. také zástupci NPÚ.
- Veškeré prvky vč. kotevního a spojovacího materiálu je uvažováno **VENKOVNÍ**, pokud není uvedeno jinak.

vedoucí projektant	Ing. arch. Petr Řehořka	
zodpovědný projektant	Ing. arch. Petr Řehořka	
autor	Ing. arch. Petr Řehořka	
vypracovala	Ing. arch. Tamara Mertová	
investor	Muzeum Vysočiny Jihlava, Masarykovo nám. 1224/55, 586 01 Jihlava	
místo stavby	Masarykovo náměstí, Jihlava (parcely č. 2767/1 a č. 2766)	Krkoškova 502/27, 613 00 Brno
název stavby	OBNOVA FASÁD DOMŮ Č. 1317/57 A 1318/58	část D.1.1 Architektonicko–stavební řešení
stavební objekt	SO 01 – Dům č. p. 1317/57	formát 2 A4
obsah	PROFILOVANÝ SLOUPEK VÝKLADCE	datum 10/2021
		stupeň PD DPS
		měřítko 1:10
		č. výkresu 57 nT 102 S



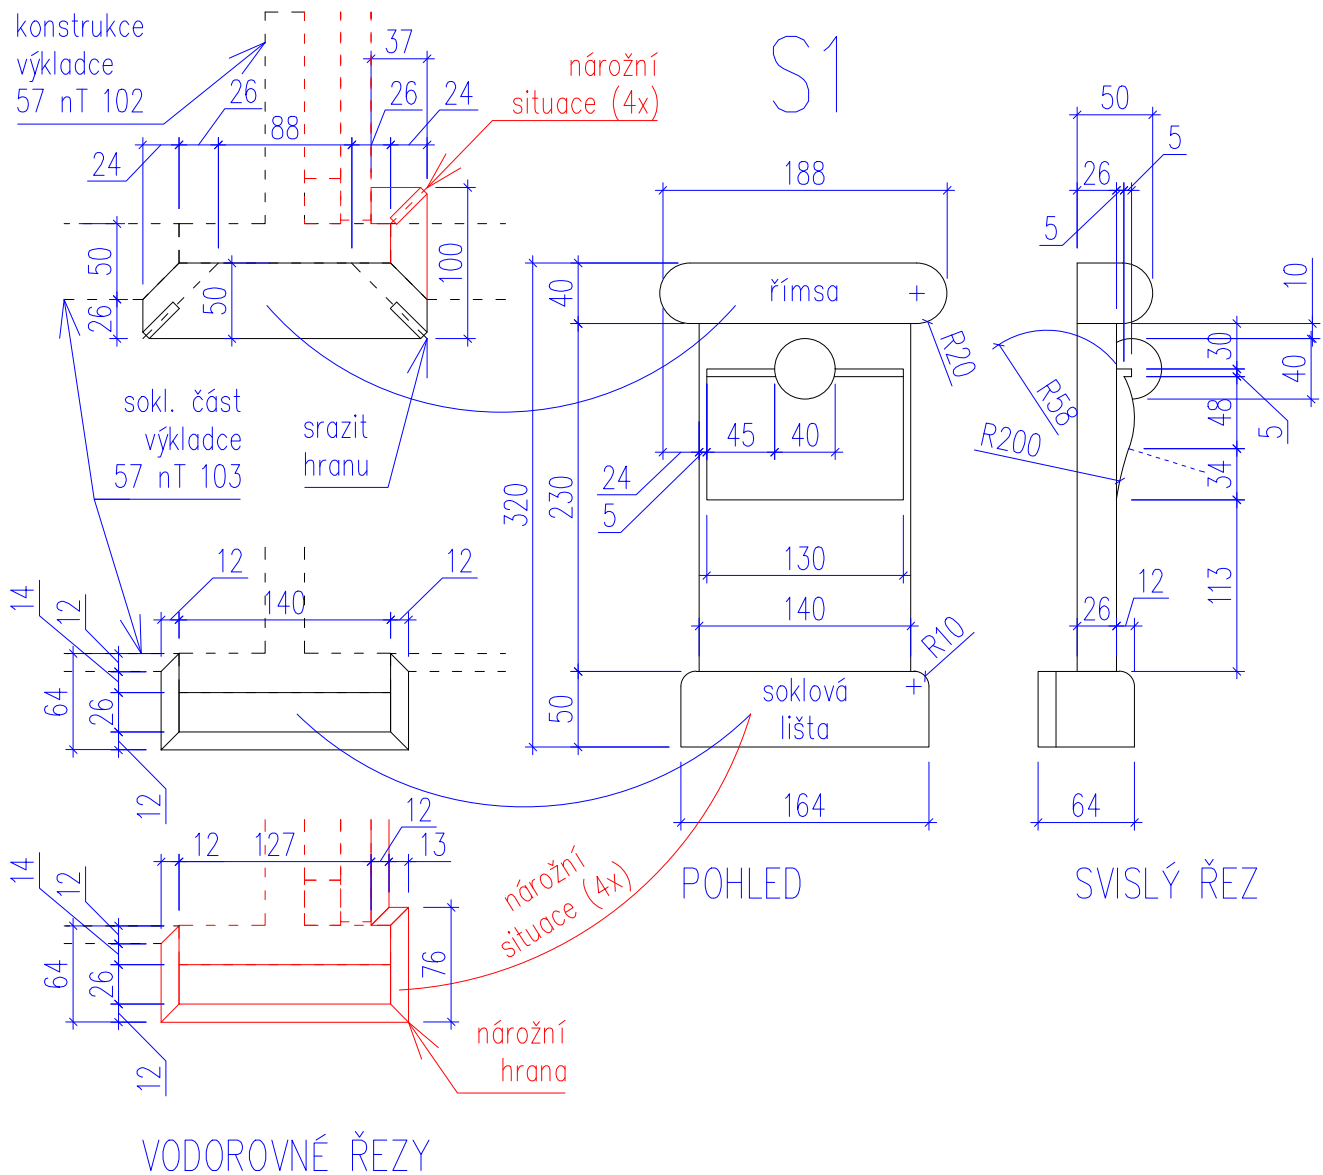


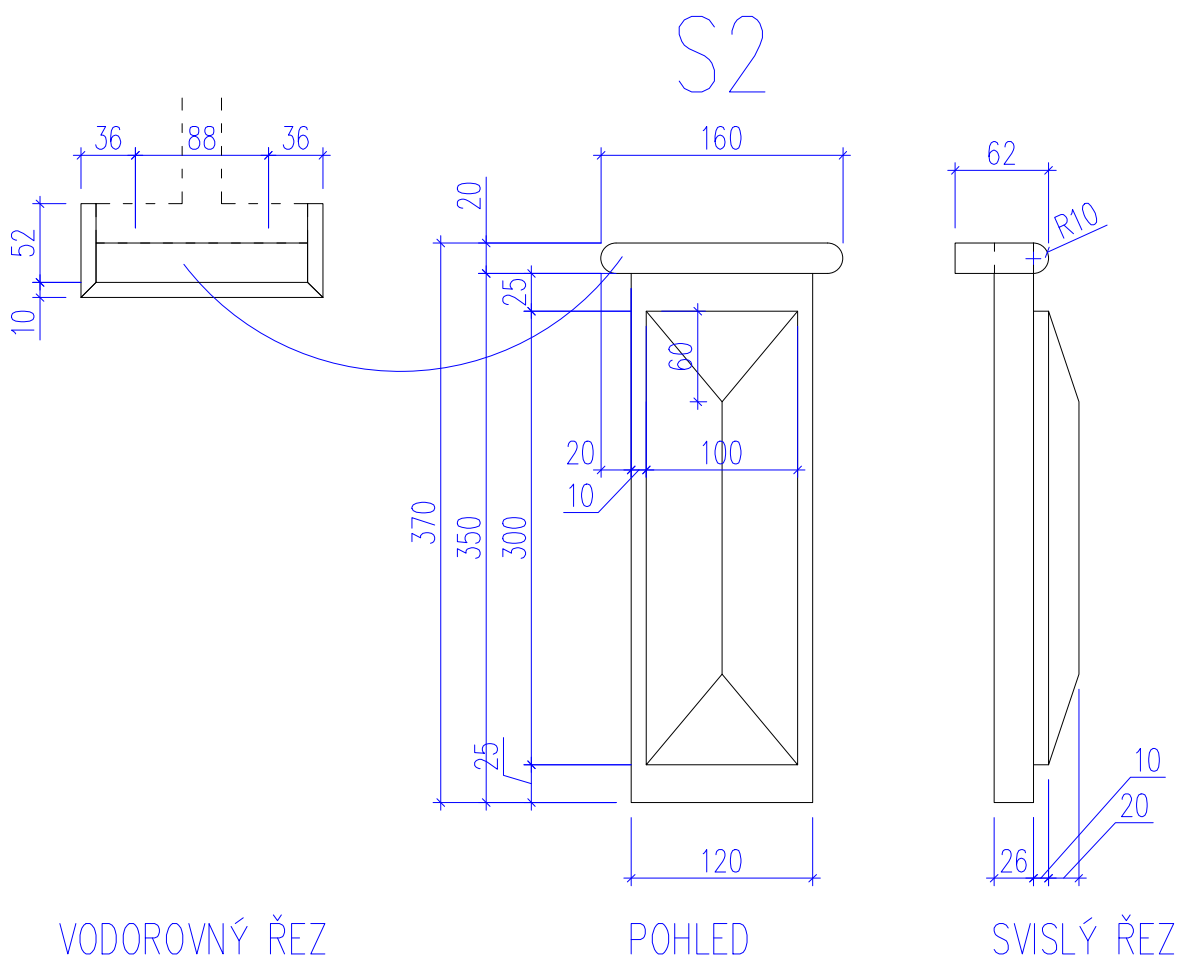
#### Poznámky:

Soklová lišta obíhající celý půdorys u paty výkladce (profilované sloupky výkladce 57 nT 102 S, soklové části výkladce 57 nT 103 a ploché části výkladce 57 nT 105) má délku celkem ca 9,8 m.  
Římša obíhající celý obvod soklu v jeho horní části (profilované sloupky výkladce 57 nT 102 S a soklové části výkladce 57 nT 103) má délku celkem ca 7,9 m.

#### POZNÁMKY


- Rozměry jsou udávány v **MILIMETRECH** [m], pokud není uvedeno jinak.
- Uvedené rozměry a tvar prvků budou před zadáním prvků do výroby ověřeny na stavbě **ZAMĚŘENÍM!**
- Veškeré prvky jsou uvažovány **KOMPLETNĚ**, vč. kotevního a spojovacího materiálu, povrchové úpravy, příslušenství vč. dodávky i montáže, pokud není uvedeno jinak.
- Přesné barevné odstíny povrchových úprav, přesné typy kování atd. u jednotlivých výrobků je nutné před výrobou nechat **SCHVÁLIT** investorem, architektem, příp. také zástupci NPÚ.
- Veškeré prvky vč. kotevního a spojovacího materiálu je uvažováno **VENKOVNÍ**, pokud není uvedeno jinak.


vedoucí projektant	Ing. arch. Petr Řehořka		
zodpovědný projektant	Ing. arch. Petr Řehořka		
autor	Ing. arch. Petr Řehořka	Krkoškova 502/27, 613 00 Brno	
vypracovala	Ing. arch. Tamara Mertová	část	
investor	Muzeum Vysočiny Jihlava, Masarykovo nám. 1224/55, 586 01 Jihlava	D.1.1 Architektonicko–stavební řešení	
místo stavby	Masarykovo náměstí, Jihlava (parcely č. 2767/1 a č. 2766)	formát	1 A4
název stavby	OBNOVA FASÁD DOMŮ Č. 1317/57 A 1318/58	datum	10/2021
stavební objekt	SO 01 – Dům č. p. 1317/57	stupeň PD	DPS
obsah	PROFILOVANÝ SLOUPEK VÝKLADCE - S1	měřítko	č. výkresu
		1:5	57 nT 102 S1



## POZNÁMKY


- Rozměry jsou udávány v **MILIMETRECH** [m], pokud není uvedeno jinak.
- Uvedené rozměry a tvar prvků budou před zadáním prvků do výroby ověřeny na stavbě **ZAMĚŘENÍM!**
- Veškeré prvky jsou uvažovány **KOMPLETNĚ**, vč. kotevního a spojovacího materiálu, povrchové úpravy, příslušenství vč. dodávky i montáže, pokud není uvedeno jinak.
- Přesné barevné odstíny povrchových úprav, přesné typy kování atd. u jednotlivých výrobků je nutné před výrobou nechat **SCHVÁLIT** investorem, architektem, příp. také zástupci NPÚ.
- Veškeré prvky vč. kotevního a spojovacího materiálu je uvažováno **VENKOVNÍ**, pokud není uvedeno jinak.

vedoucí projektant	Ing. arch. Petr Řehořka		
zodpovědný projektant	Ing. arch. Petr Řehořka		
autor	Ing. arch. Petr Řehořka	Krkoškova 502/27, 613 00 Brno	
vypracovala	Ing. arch. Tamara Mertová	část	
investor	Muzeum Vysočiny Jihlava, Masarykovo nám. 1224/55, 586 01 Jihlava	D.1.1 Architektonicko–stavební řešení	
místo stavby	Masarykovo náměstí, Jihlava (parcely č. 2767/1 a č. 2766)	formát	1 A4
název stavby	OBNOVA FASÁD DOMŮ Č. 1317/57 A 1318/58	datum	10/2021
stavební objekt	SO 01 – Dům č. p. 1317/57	stupeň PD	DPS
obsah	PROFILOVANÝ SLOUPEK VÝKLADCE - S2	měřítko	č. výkresu
		1:5	57 nT 102 S2

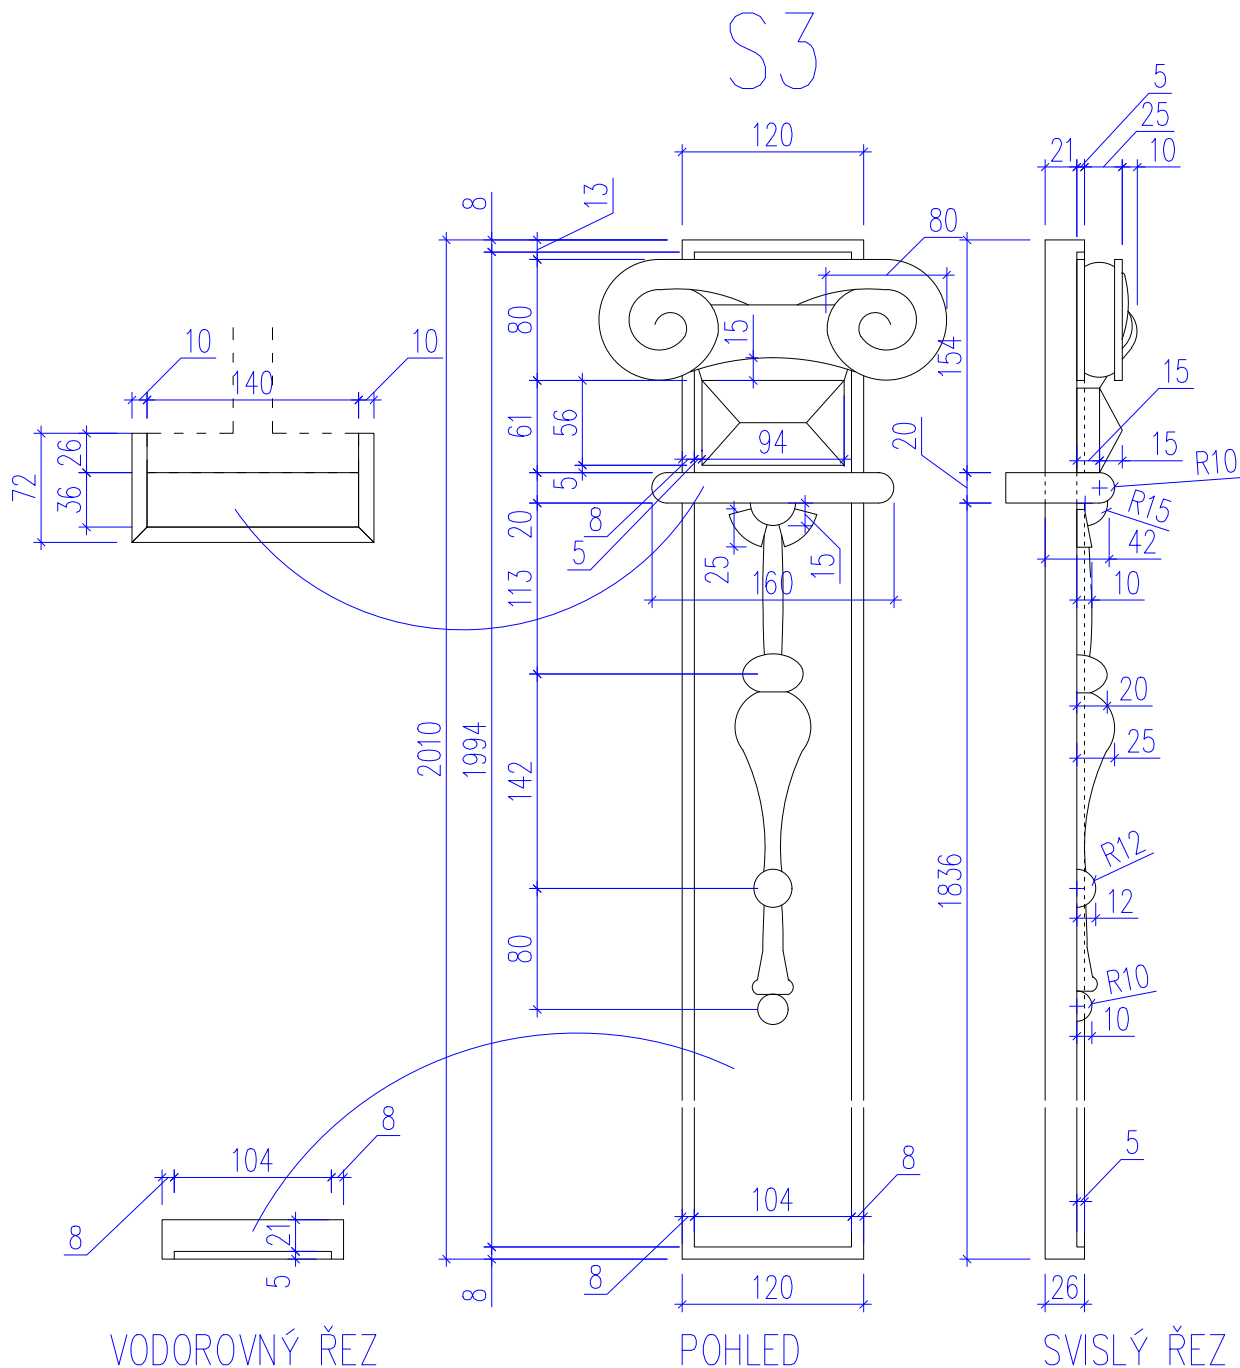


## POZNÁMKY


- Rozměry jsou udávány v **MILIMETRECH** [m], pokud není uvedeno jinak.
- Uvedené rozměry a tvar prvků budou před zadáním prvků do výroby ověřeny na stavbě **ZAMĚŘENÍM!**
- Veškeré prvky jsou uvažovány **KOMPLETNĚ**, vč. kotevního a spojovacího materiálu, povrchové úpravy, příslušenství vč. dodávky i montáže, pokud není uvedeno jinak.
- Přesné barevné odstíny povrchových úprav, přesné typy kování atd. u jednotlivých výrobků je nutné před výrobou nechat **SCHVÁLIT** investorem, architektem, příp. také zástupci NPÚ.
- Veškeré prvky vč. kotevního a spojovacího materiálu je uvažováno **VENKOVNÍ**, pokud není uvedeno jinak.

vedoucí projektant	Ing. arch. Petr Řehořka		
zodpovědný projektant	Ing. arch. Petr Řehořka		
autor	Ing. arch. Petr Řehořka	Krkoškova 502/27, 613 00 Brno	
vypracovala	Ing. arch. Tamara Mertová	část	
investor	Muzeum Vysočiny Jihlava, Masarykovo nám. 1224/55, 586 01 Jihlava	D.1.1 Architektonicko–stavební řešení	
místo stavby	Masarykovo náměstí, Jihlava (parcely č. 2767/1 a č. 2766)	formát	1 A4
název stavby	OBNOVA FASÁD DOMŮ Č. 1317/57 A 1318/58	datum	10/2021
stavební objekt		stupeň PD	DPS
obsah	SO 01 – Dům č. p. 1317/57	měřítko	č. výkresu
<b>PROFILOVANÝ SLOUPEK VÝKLADCE - S3</b>		<b>1:5</b>	<b>57 nT 102 S3</b>


Technical drawing of a mechanical part with dimensions. The part is a rectangular block with a central rectangular hole. The overall dimensions are 140 (length) x 26 (width) x 20 (height). The central hole has a length of 12 and a width of 12. The distance from the left face to the start of the hole is 8. The distance from the end of the hole to the right face is 20. The top surface of the part is inclined at an angle of 14 degrees. The bottom surface of the part is inclined at an angle of 20 degrees. The part is shown in a perspective view with dashed lines indicating hidden edges.


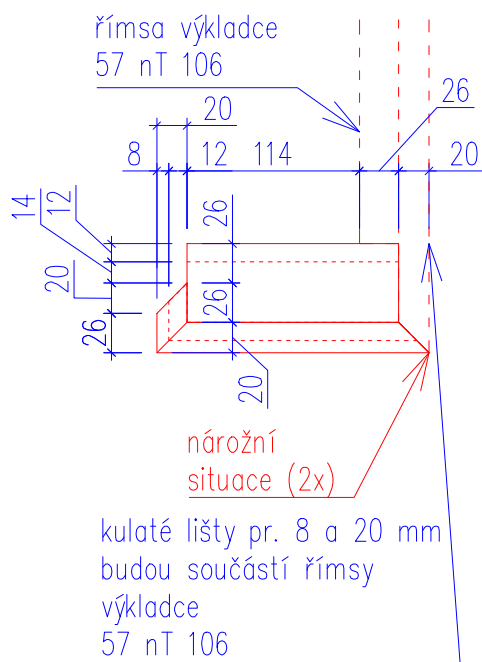


S4


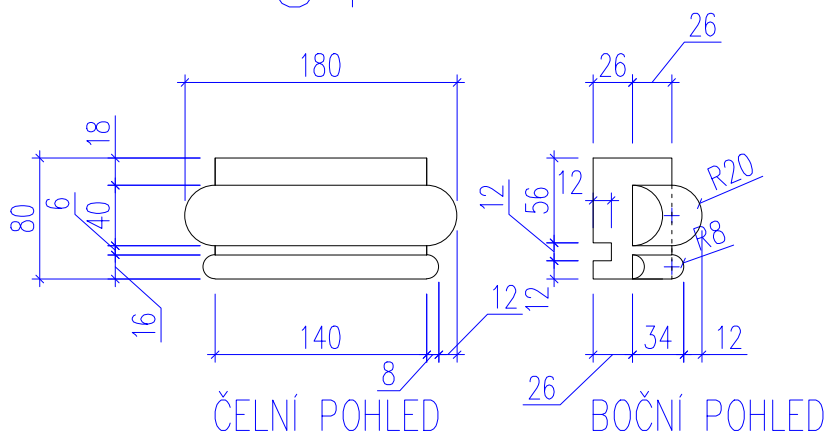


- Rozměry jsou udávány v **MILIMETRECH** [m], pokud není uvedeno jinak.
- Uvedené rozměry a tvar prvků budou před zadáním prvků do výroby ověřeny na stavbě **ZAMĚŘENÍM!**
- Veškeré prvky jsou uvažovány **KOMPLETNĚ**, vč. kotevního a spojovacího materiálu, povrchové úpravy, příslušenství vč. dodávky i montáže, pokud není uvedeno jinak.
- Přesné barevné odstíny povrchových úprav, přesné typy kování atd. u jednotlivých výrobků je nutné před výrobou nechat **SCHVÁLIT** investorem, architektem, příp. také zástupci NPÚ.
- Veškeré prvky vč. kotevního a spojovacího materiálu je uvažováno **VENKOVNÍ**, pokud není uvedeno jinak.

vedoucí projektant	Ing. arch. Petr Řehořka	<div></div> <div>Krkoškova 502/27, 613 00 Brno</div>	
zodpovědný projektant	Ing. arch. Petr Řehořka		
autor	Ing. arch. Petr Řehořka		
vypracovala	Ing. arch. Tamara Mertová		
investor	Muzeum Vysočiny Jihlava, Masarykovo nám. 1224/55, 586 01 Jihlava		
místo stavby	Masarykovo náměstí, Jihlava (parcely č. 2767/1 a č. 2766)	část	
název stavby	OBNOVA FASÁD DOMŮ Č. 1317/57 A 1318/58	D.1.1 Architektonicko–stavební řešení	
stavební objekt	SO 01 – Dům č. p. 1317/57	formát	1 A4
obsah	PROFILOVANÝ SLOUPEK VÝKLADCE - S4	datum	10/2021
		stupeň PD	DPS
		měřítko	č. výkresu
		1:5	57 nT 102 S4

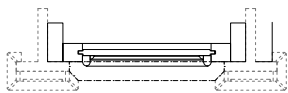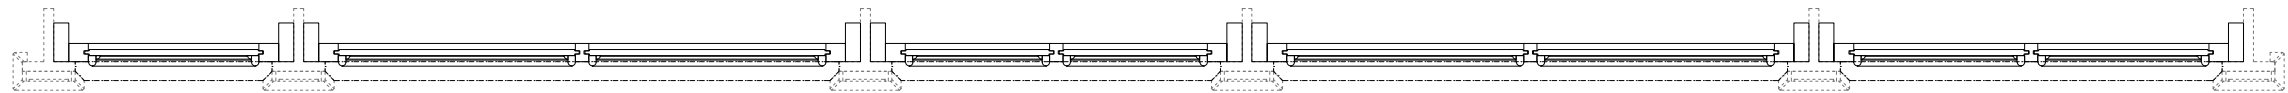

PŮDORYS

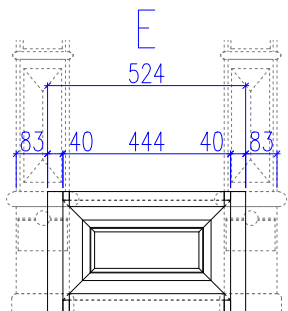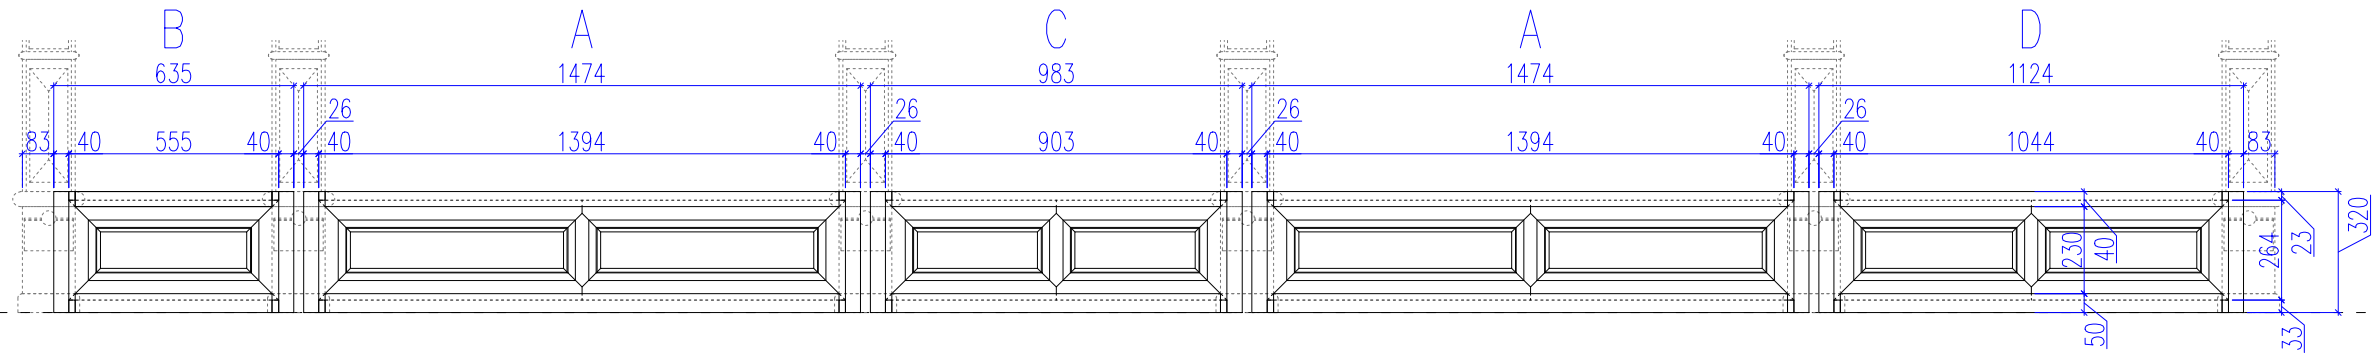

POHLED



HISTORICKÁ PODOBA

Poznámky:  
Jedná se o výkres tvaru atypického výrobku, u něhož se předpokládá, že v odůvodněném případě bude přizpůsoben zvyklostem a zkušenostem konkrétního truhláře a to v návaznosti na požadovanou bezchybnou funkčnost a dlouhou trvanlivost výrobku. Případné změny zásadnějšího charakteru budou zpětně konzultovány s projektantem. Zhotovitel je povinen zajistit výrobní a dílenskou dokumentaci – tato NENÍ součástí DPS – kterou předloží před zadáním prvku do výroby ke schválení (architektem, zástupci NPÚ).


Před zadáním do výroby dodá zhotovitel ke schválení vzorek povrchové úpravy.

Materiál: dřevo měkké, vysušené, tlakově impregnované, doporučeno použít lepené profily


- Povrchová úprava:
- napuštění fungicidním a insekticidním prostředkem
  - dvě vrstvy akrylátové základové barvy s mezivrstvou
  - dvě vrstvy akrylátové krycí barvy (přesný odstín bude určen na základě vhodného vzorníku)

## POZNÁMKY


- Rozměry jsou udávány v **MILIMETRECH** [m], pokud není uvedeno jinak.
- Uvedené rozměry a tvar prvků budou před zadáním prvků do výroby ověřeny na stavbě **ZAMĚŘENÍM!**
- Veškeré prvky jsou uvažovány **KOMPLETNĚ**, vč. kotevního a spojovacího materiálu, povrchové úpravy, příslušenství vč. dodávky i montáže, pokud není uvedeno jinak.
- Přesné barevné odstíny povrchových úprav, přesné typy kování atd. u jednotlivých výrobků je nutné před výrobou nechat **SCHVÁLIT** investorem, architektem, příp. také zástupci NPÚ.
- Veškeré prvky vč. kotevního a spojovacího materiálu je uvažováno **VENKOVNÍ**, pokud není uvedeno jinak.

vedoucí projektant	Ing. arch. Petr Řehořka		
zodpovědný projektant	Ing. arch. Petr Řehořka		
autor	Ing. arch. Petr Řehořka	Krkoškova 502/27, 613 00 Brno	
vypracovala	Ing. arch. Tamara Mertová	část	
investor	Muzeum Vysočiny Jihlava, Masarykovo nám. 1224/55, 586 01 Jihlava	D.1.1 Architektonicko–stavební řešení	
místo stavby	Masarykovo náměstí, Jihlava (parcely č. 2767/1 a č. 2766)	formát	
název stavby	OBNOVA FASÁD DOMŮ Č. 1317/57 A 1318/58	datum	
stavební objekt	SO 01 – Dům č. p. 1317/57	stupeň PD	
obsah	SOKLOVÁ ČÁST VÝKLADCE	měřítko	
		1:20	
		č. výkresu	
		57 nT 103 A	




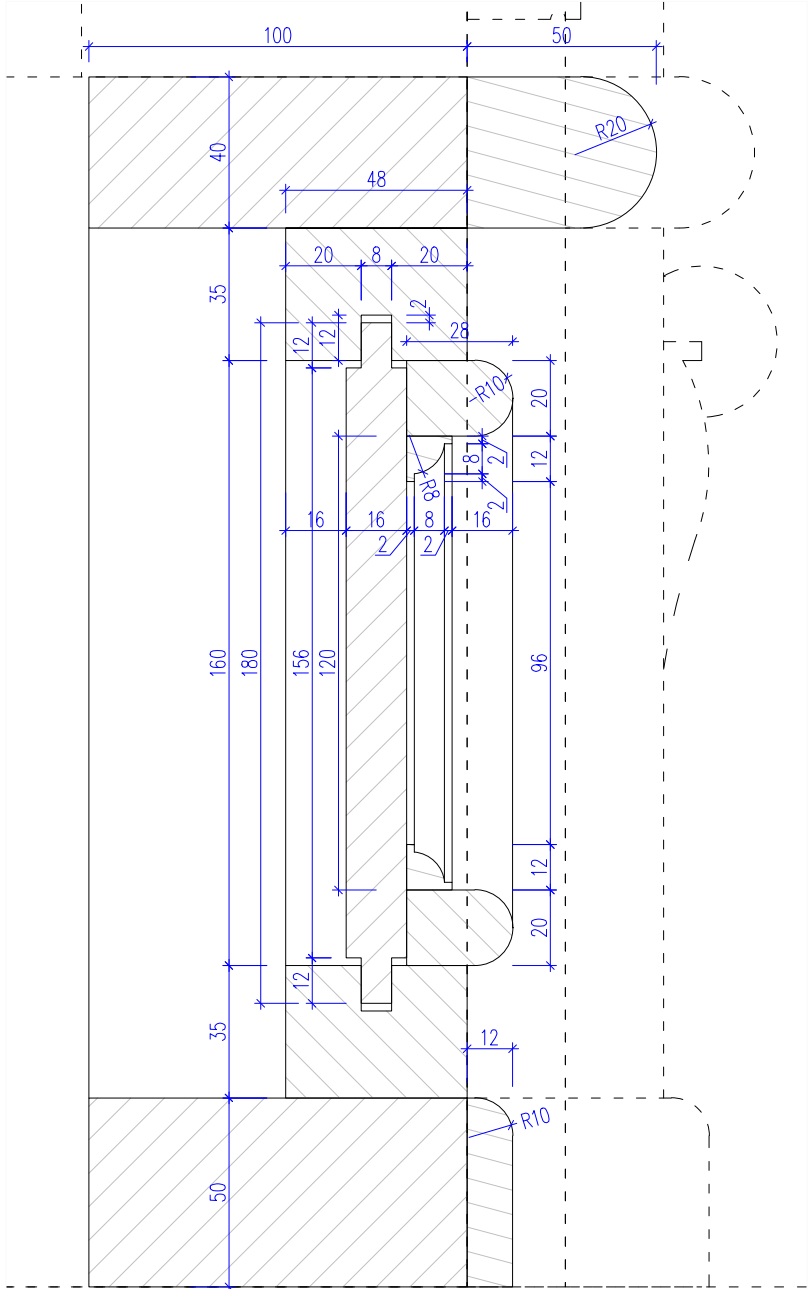


DETAIL D3 – M 1:2

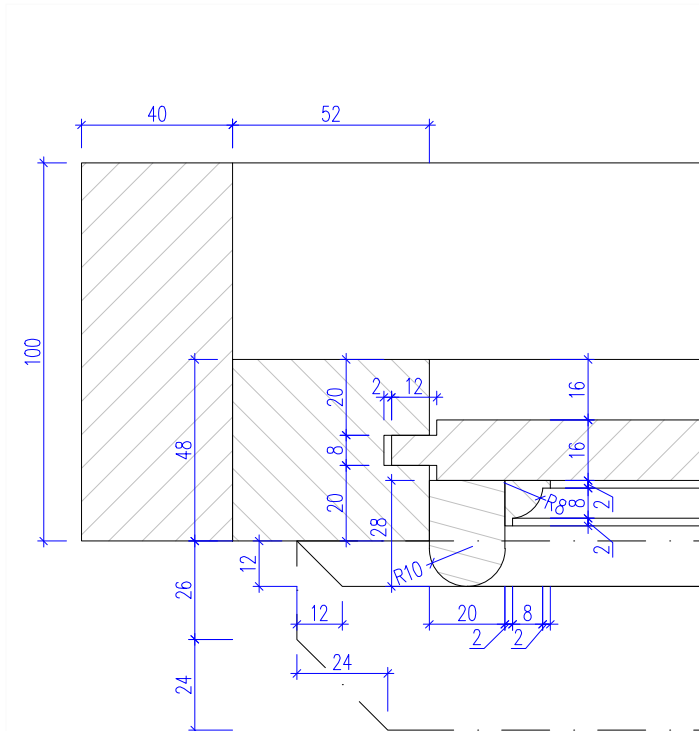


DETAIL D1 – M 1:2

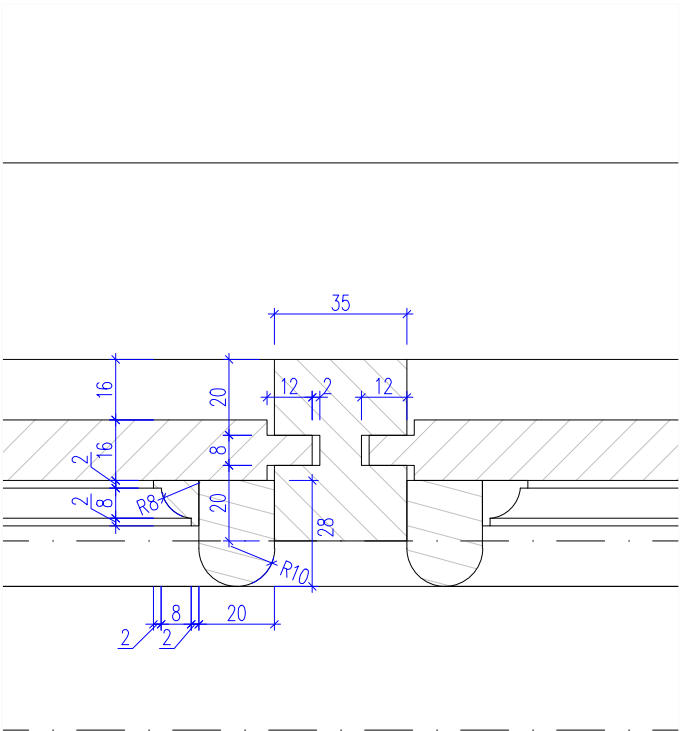

DETAIL D2 – M 1:2

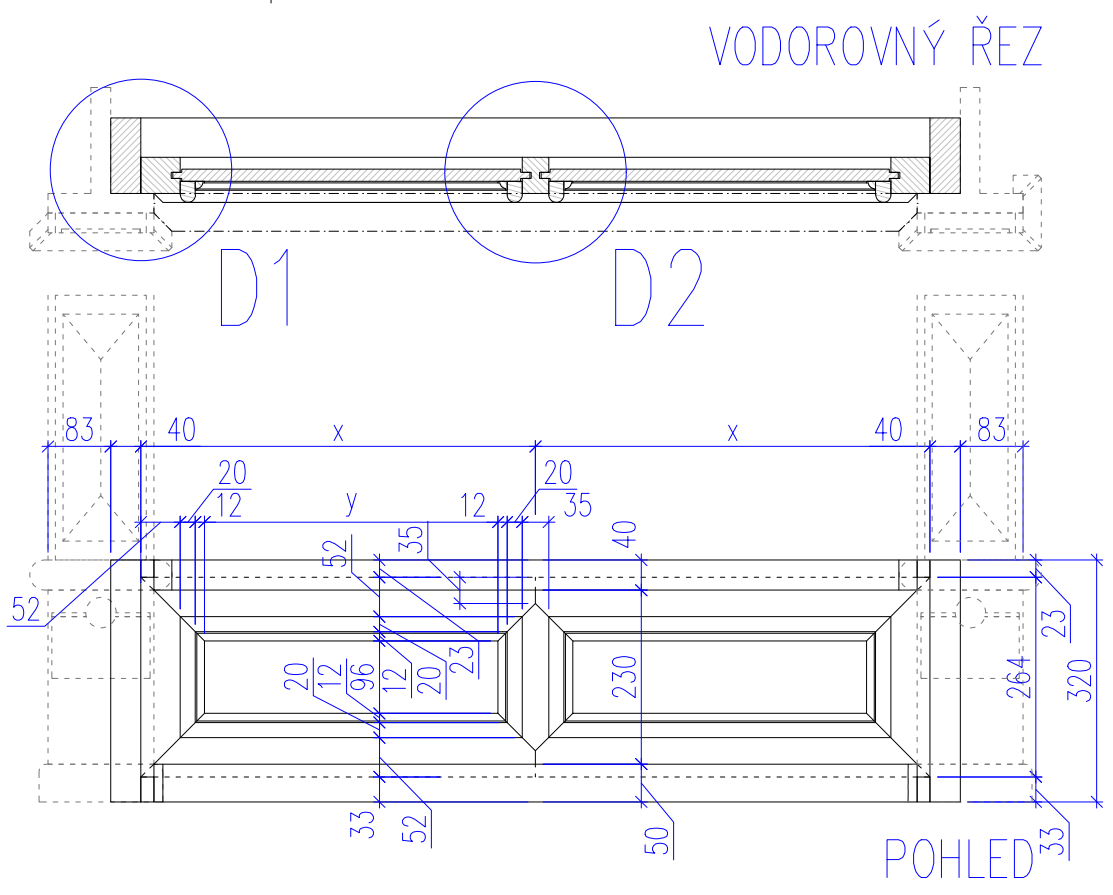

D1 D2

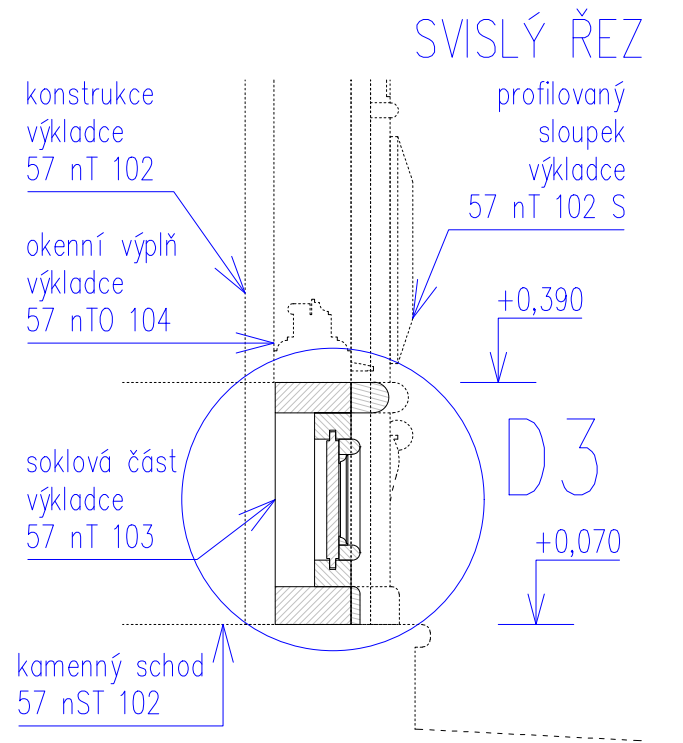

D3

Poznámky:  
Jedná se o výkres tvaru atypického výrobku, u něhož se předpokládá, že v odůvodněném případě bude přizpůsoben zvyklostem a zkušenostem konkrétního truhláře a to v návaznosti na požadovanou bezchybnou funkčnost a dlouhou trvanlivost výrobku. Případné změny zásadnějšího charakteru budou zpětně konzultovány s projektantem. Zhotovitel je povinen zajistit výrobní a dílenskou dokumentaci – tato NENÍ součástí DPS – kterou předloží před zadáním prvku do výroby ke schválení (architektem, zástupci NPÚ).


Před zadáním do výroby dodá zhotovitel ke schválení vzorek povrchové úpravy.

Materiál: dřevo měkké, vysušené, tlakově impregnované, doporučeno použít lepené profily


Povrchová úprava:  
– napuštění fungicidním a insekticidním prostředkem  
– dvě vrstvy akrylátové základové barvy s mezibrusem  
– dvě vrstvy akrylátové krycí barvy (přesný odstín bude určen na základě vhodného vzorníku)

## POZNÁMKY


- Rozměry jsou udávány v **MILIMETRECH** [m], pokud není uvedeno jinak.
- Uvedené rozměry a tvar prvků budou před zadáním prvků do výroby ověřeny na stavbě **ZAMĚŘENÍM!**
- Veškeré prvky jsou uvažovány **KOMPLETNĚ**, vč. kotevního a spojovacího materiálu, povrchové úpravy, příslušenství vč. dodávky i montáže, pokud není uvedeno jinak.
- Přesné barevné odstíny povrchových úprav, přesné typy kování atd. u jednotlivých výrobků je nutné před výrobou nechat **SCHVÁLIT** investorem, architektem, příp. také zástupci NPÚ.
- Veškeré prvky vč. kotevního a spojovacího materiálu je uvažováno **VENKOVNÍ**, pokud není uvedeno jinak.

vedoucí projektant	Ing. arch. Petr Řehořka	 Krkoškova 502/27, 613 00 Brno	
zodpovědný projektant	Ing. arch. Petr Řehořka		
autor	Ing. arch. Petr Řehořka	část D.1.1 Architektonicko–stavební řešení	
vypracovala	Ing. arch. Tamara Mertová		
investor	Muzeum Vysočiny Jihlava, Masarykovo nám. 1224/55, 586 01 Jihlava	formát	2 A4
místo stavby	Masarykovo náměstí, Jihlava (parcely č. 2767/1 a č. 2766)	datum	10/2021
název stavby	OBNOVA FASÁD DOMŮ Č. 1317/57 A 1318/58	stupeň PD	DPS
stavební objekt	SO 01 – Dům č. p. 1317/57	měřítko	č. výkresu 1:10, 1:2
obsah	<b>SOKLOVÁ ČÁST VÝKLADCE - DETAILS</b>		57 nT 103 B

PŮDORYS

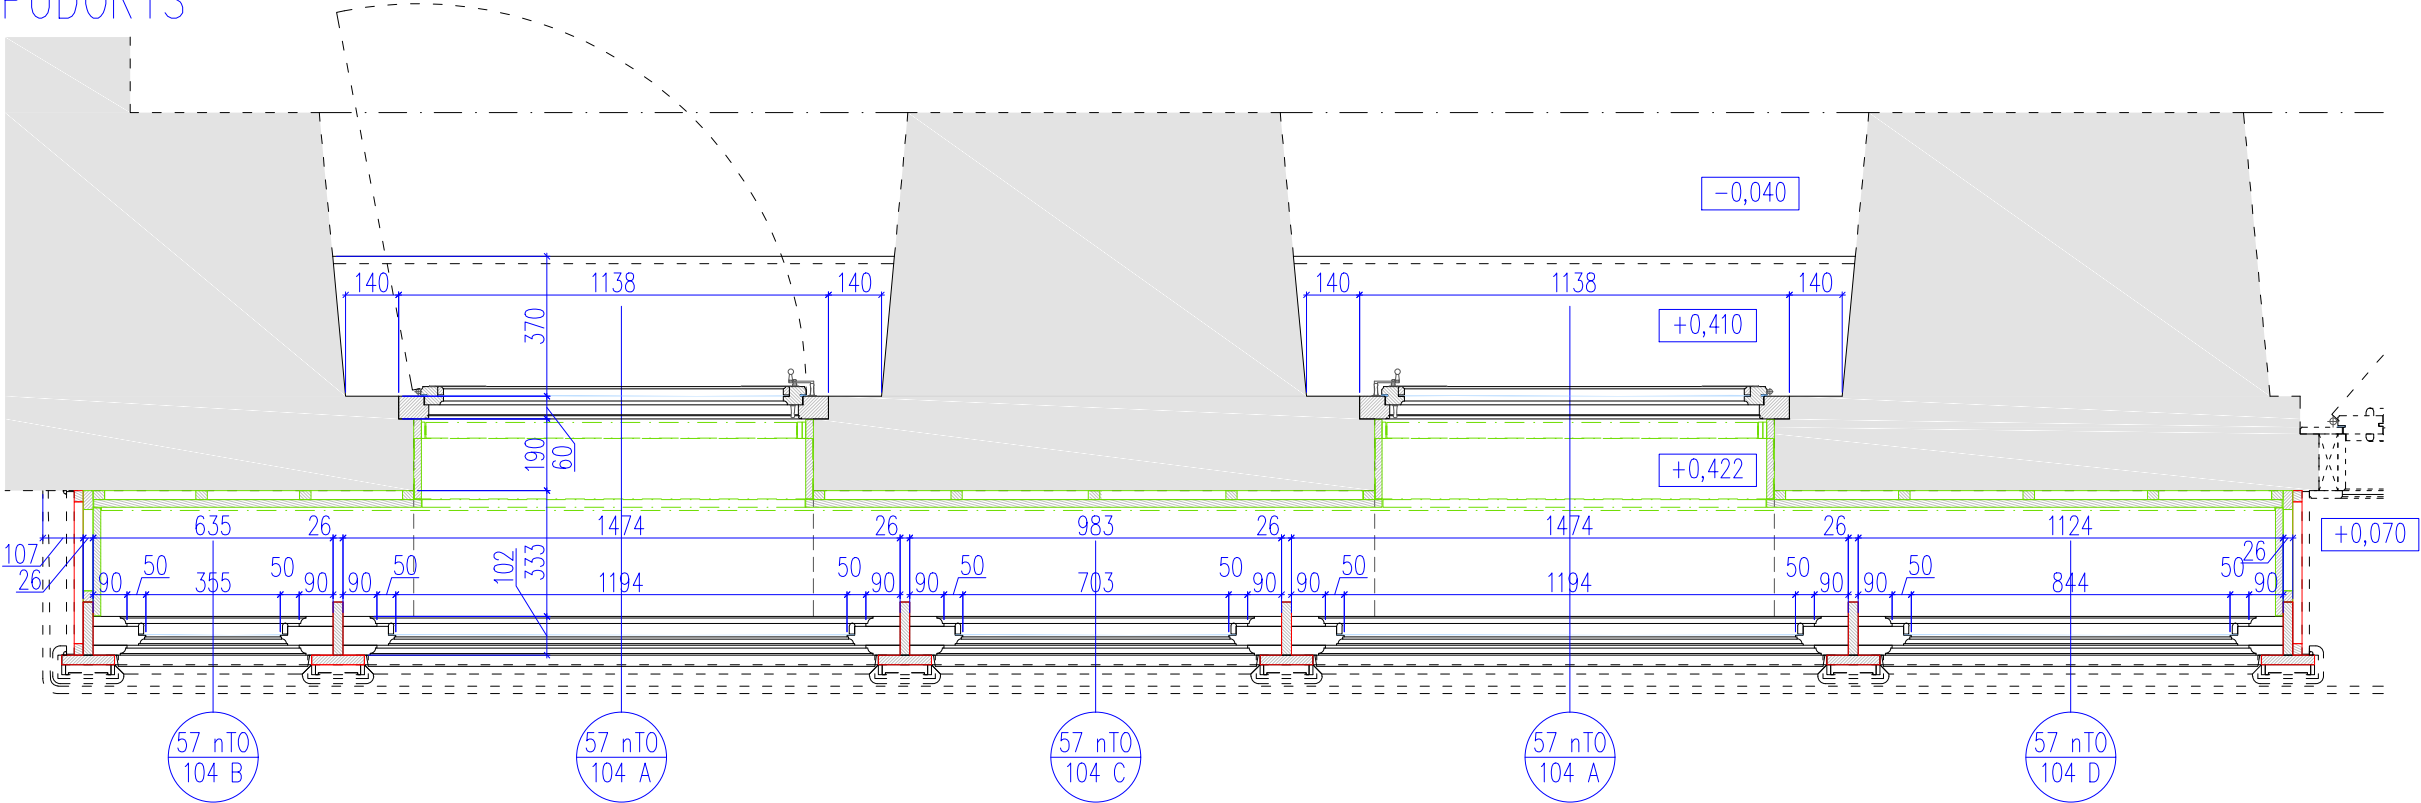

ŘEZ

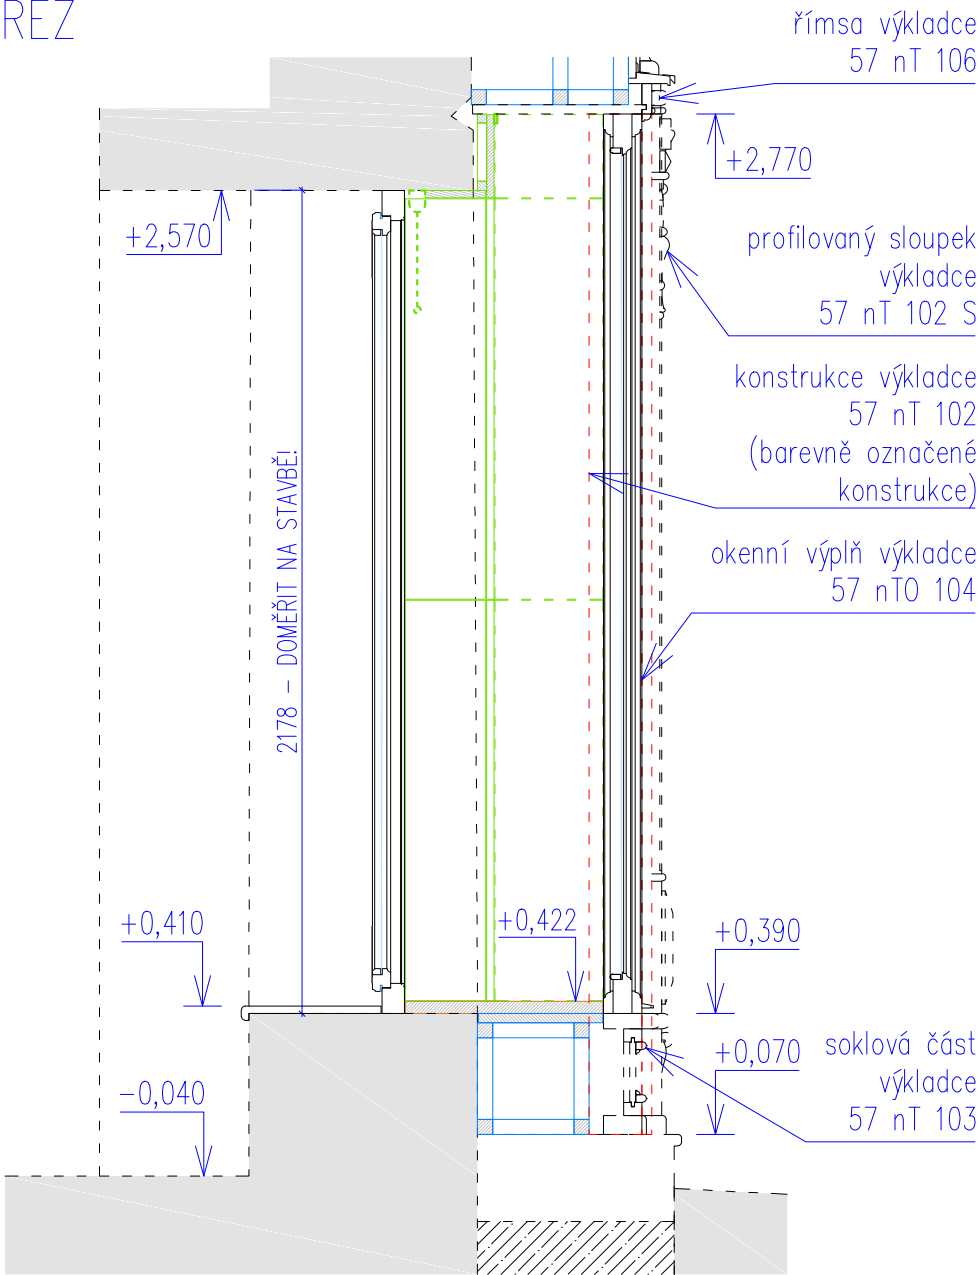

Poznámky:  
Jedná se o atypický výrobek, veškeré rozměry je nutné upravit dle skutečných rozměrů stavby. Při montáži je nutná zednická příprava otvoru.


Jedná se o výkres tvaru, u něhož se předpokládá, že v odůvodněném případě bude přizpůsoben zvyklostem a zkušenostem konkrétního truhláře a to v návaznosti na požadovanou bezchybnou funkčnost a dlouhou trvanlivost výrobku. Případné změny zásadnějšího charakteru budou zpětně konzultovány s projektantem. Zhotovitel je povinen zajistit výrobní a dílenskou dokumentaci – tato NENÍ součástí DPS – kterou předloží před zadáním prvku do výroby ke schválení (architektem, zástupci NPÚ).

Před zadáním do výroby dodá zhotovitel ke schválení vzorek kování a vzorek povrchové úpravy. Výpis atypického novorenesančního kování viz výpis zámečnických výrobků 57 nZ 101.


Materiál: dřevo měkké, vysušené, tlakově impregnované, doporučeno použít lepené profily  
Povrchová úprava: – nápuštění fungicidním a insekticidním prostředkem  
– dvě vrstvy akrylátové základové barvy s mezibrusem  
– dvě vrstvy akrylátové krycí barvy (přesný odstín bude určen na základě vhodného vzorníku)

POZNÁMKY


- Rozměry jsou udávány v MILIMETRECH [m], pokud není uvedeno jinak.
- Uvedené rozměry a tvar prvků budou před zadáním prvků do výroby ověřeny na stavbě ZAMĚŘENÍM!
- Veškeré prvky jsou uvažovány KOMPLETNĚ, vč. kotevního a spojovacího materiálu, povrchové úpravy, příslušenství vč. dodávky i montáže, pokud není uvedeno jinak.
- Přesné barevné odstíny povrchových úprav, přesné typy kování atd. u jednotlivých výrobků je nutné před výrobou nechat SCHVÁLIT investorem, architektem, příp. také zástupci NPÚ.
- Veškeré prvky vč. kotevního a spojovacího materiálu je uvažováno VENKOVNÍ, pokud není uvedeno jinak.

vedoucí projektant	Ing. arch. Petr Řehořka	 Krkoškova 502/27, 613 00 Brno	
zodpovědný projektant	Ing. arch. Petr Řehořka		
autor	Ing. arch. Petr Řehořka	část	
vypracovala	Ing. arch. Tamara Mertová	D.1.1 Architektonicko-stavební řešení	
investor	Muzeum Vysočiny Jihlava, Masarykovo nám. 1224/55, 586 01 Jihlava	formát	2 A4
místo stavby	Masarykovo náměstí, Jihlava (parcely č. 2767/1 a č. 2766)	datum	10/2021
název stavby	OBNOVA FASÁD DOMŮ Č. 1317/57 A 1318/58	stupeň PD	DPS
stavební objekt	SO 01 – Dům č. p. 1317/57	měřítko	č. výkresu 1:20 57 nTO 104 A
obsah	OKENNÍ VÝPLŇ VÝKLADCE		


VODOROVNÝ ŘEZ  
M 1:10

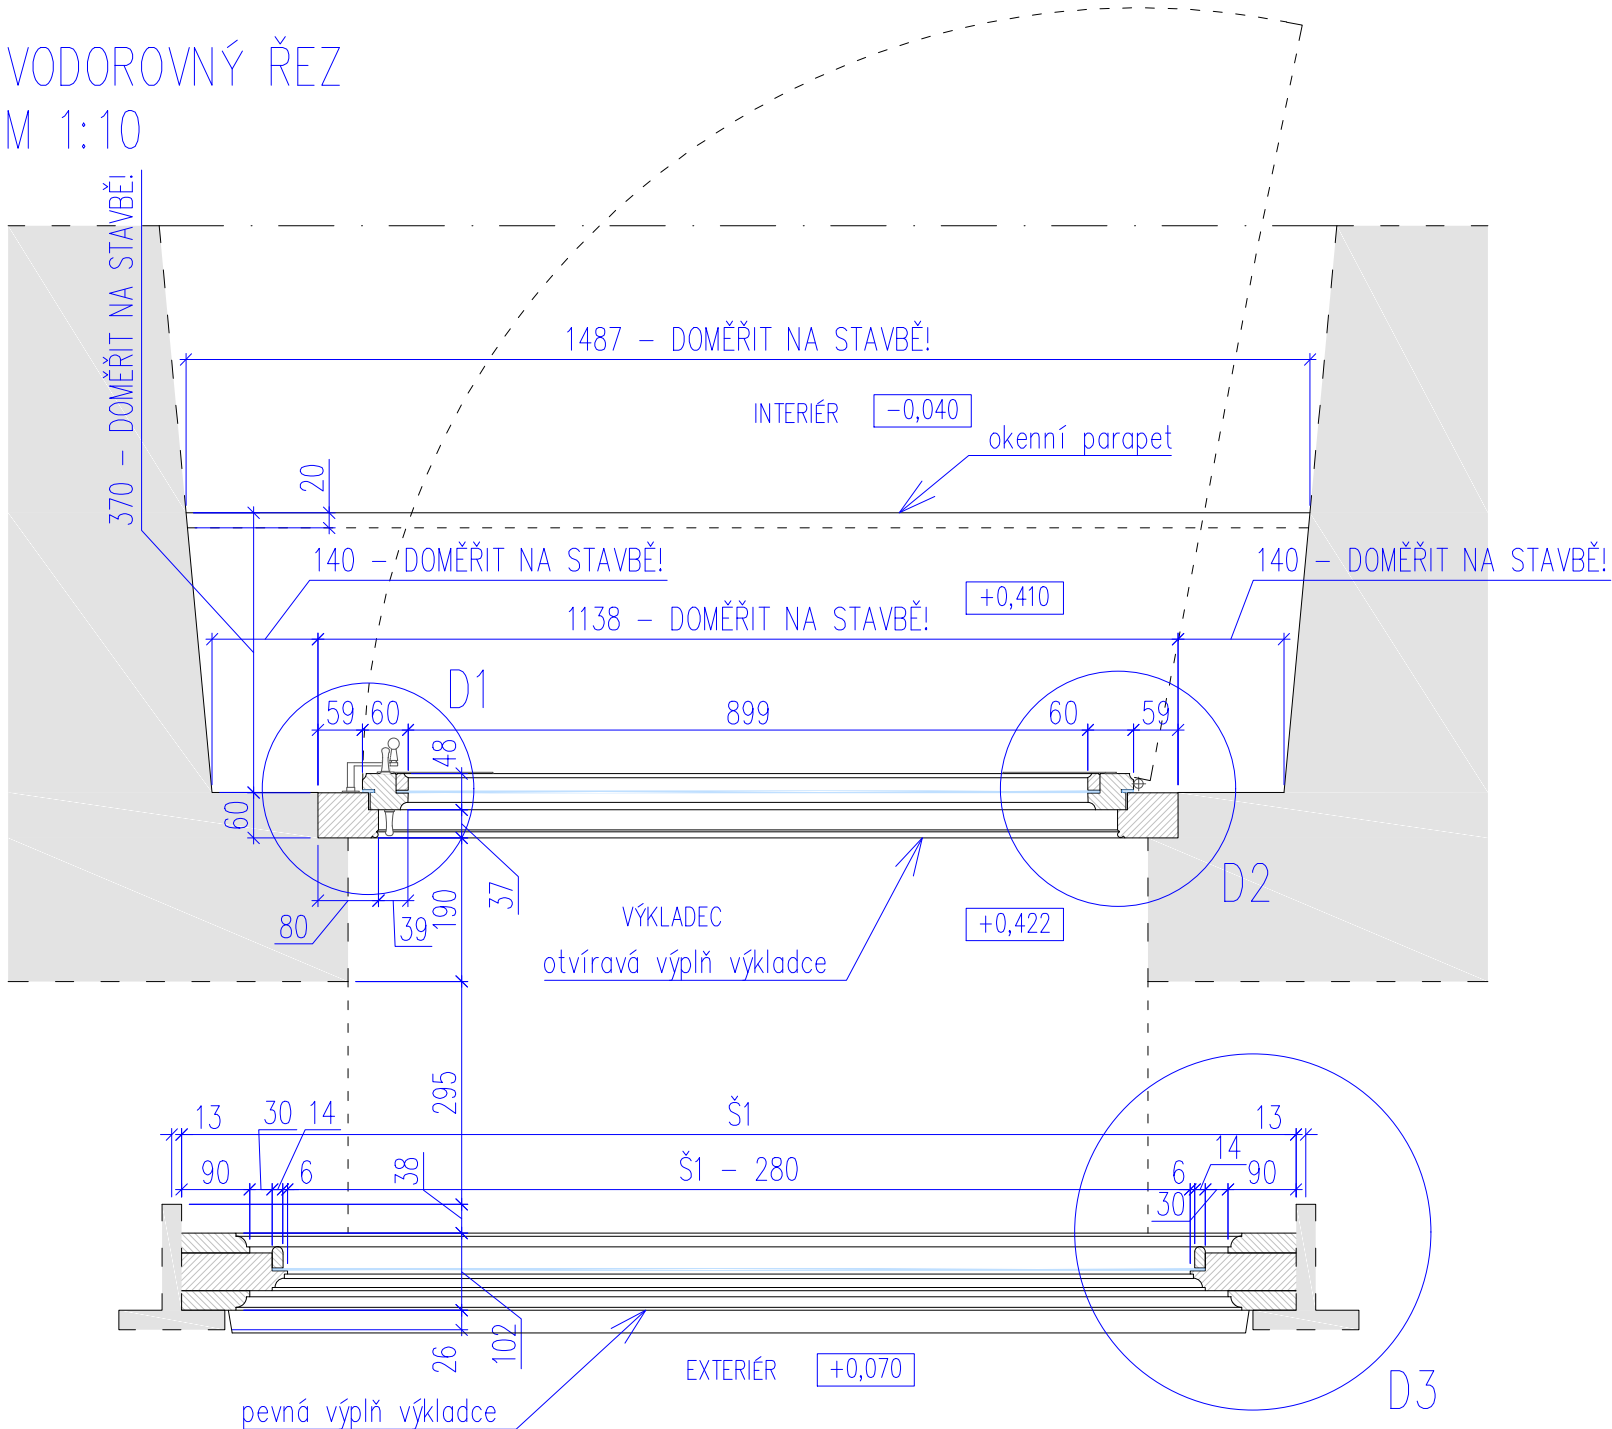


DETAIL D1  
M 1:2

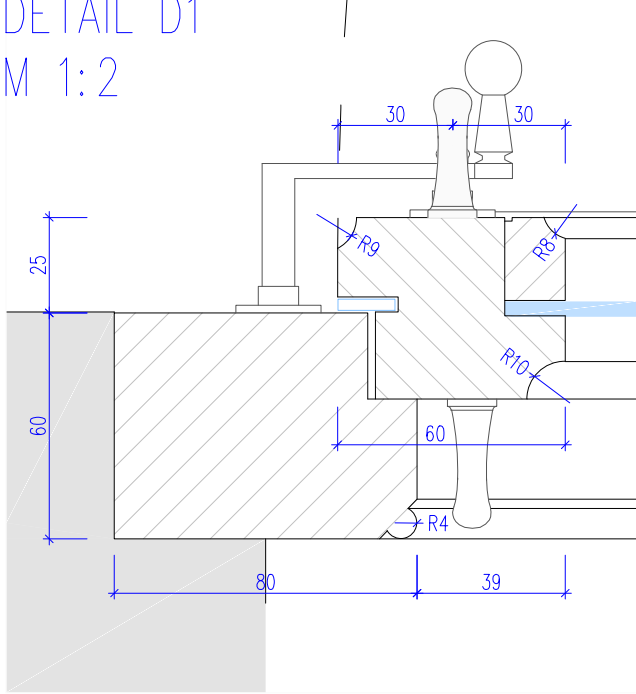

DETAIL D2  
M 1:2

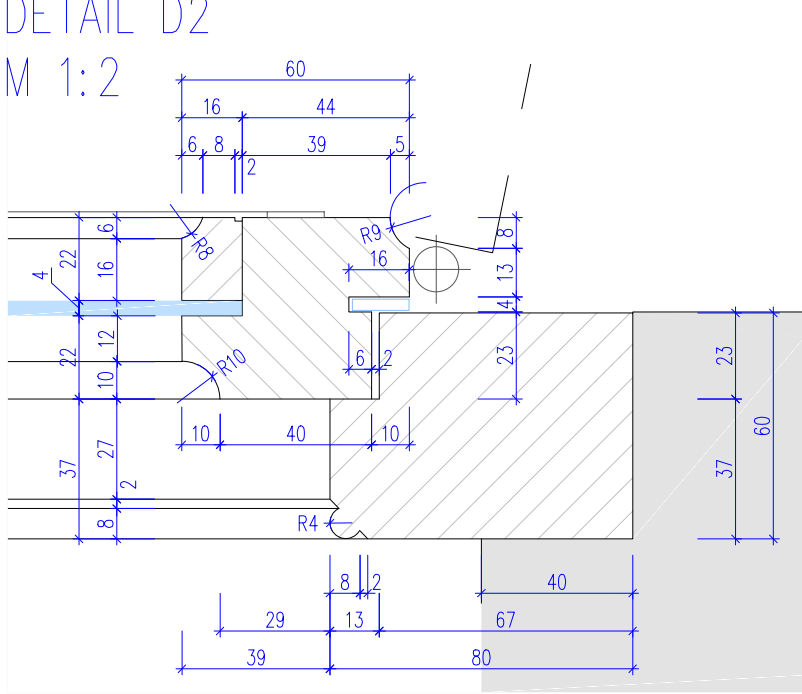

DETAIL D3  
M 1:2

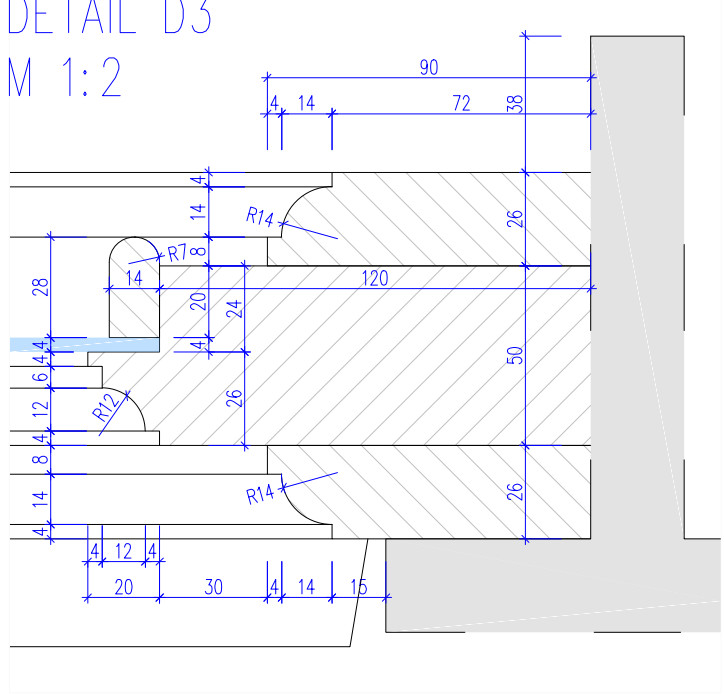

Poznámky:  
Jedná se o atypický výrobek, veškeré rozměry je nutné upravit dle skutečných rozměrů stavby. Při montáži je nutná zednická příprava otvoru.

Jedná se o výkres tvaru, u něhož se předpokládá, že v odůvodněném případě bude přizpůsoben zvyklostem a zkušenostem konkrétního truhláře a to v návaznosti na požadovanou bezchybnou funkčnost a dlouhou trvanlivost výrobku. Případné změny zásadnějšího charakteru budou zpětně konzultovány s projektantem. Zhotovitel je povinen zajistit výrobní a dílenskou dokumentaci – tato NENÍ součástí DPS – kterou předloží před zadáním prvku do výroby ke schválení (architektem, zástupci NPÚ).

Před zadáním do výroby dodá zhotovitel ke schválení vzorek kování a vzorek povrchové úpravy. Výpis atypického novorenesančního kování viz výpis zámečnických výrobků 57 nZ 101.


Materiál: dřevo měkké, vysušené, tlakově impregnované, doporučeno použít lepené profily  
Povrchová úprava: – napuštění fungicidním a insekticidním prostředkem  
– dvě vrstvy akrylátové základové barvy s mezibrusem  
– dvě vrstvy akrylátové krycí barvy (přesný odstín bude určen na základě vhodného vzorníku)

POZNÁMKY


- Rozměry jsou udávány v MILIMETRECH [m], pokud není uvedeno jinak.
- Uvedené rozměry a tvar prvků budou před zadáním prvků do výroby ověřeny na stavbě ZAMĚŘENÍM!
- Veškeré prvky jsou uvažovány KOMPLETNĚ, vč. kotevního a spojovacího materiálu, povrchové úpravy, příslušenství vč. dodávky i montáže, pokud není uvedeno jinak.
- Přesné barevné odstíny povrchových úprav, přesné typy kování atd. u jednotlivých výrobků je nutné před výrobou nechat SCHVÁLIT investorem, architektem, příp. také zástupci NPÚ.
- Veškeré prvky vč. kotevního a spojovacího materiálu je uvažováno VENKOVNÍ, pokud není uvedeno jinak.

vedoucí projektant	Ing. arch. Petr Řehořka	 Krkoškova 502/27, 613 00 Brno	
zodpovědný projektant	Ing. arch. Petr Řehořka		
autor	Ing. arch. Petr Řehořka	část	
vypracovala	Ing. arch. Tamara Mertová	D.1.1 Architektonicko-stavební řešení	
investor	Muzeum Vysočiny Jihlava, Masarykovo nám. 1224/55, 586 01 Jihlava	formát	2 A4
místo stavby	Masarykovo náměstí, Jihlava (parcely č. 2767/1 a č. 2766)	datum	10/2021
název stavby	OBNOVA FASÁD DOMŮ Č. 1317/57 A 1318/58	stupeň PD	DPS
stavební objekt	SO 01 – Dům č. p. 1317/57	měřítko	č. výkresu
obsah	OKENNÍ VÝPLŇ VÝKLADECE - VODOROVNÝ ŘEZ		1:10, 1:2 57 nTO 104 B


DETAIL D4  
M 1:2

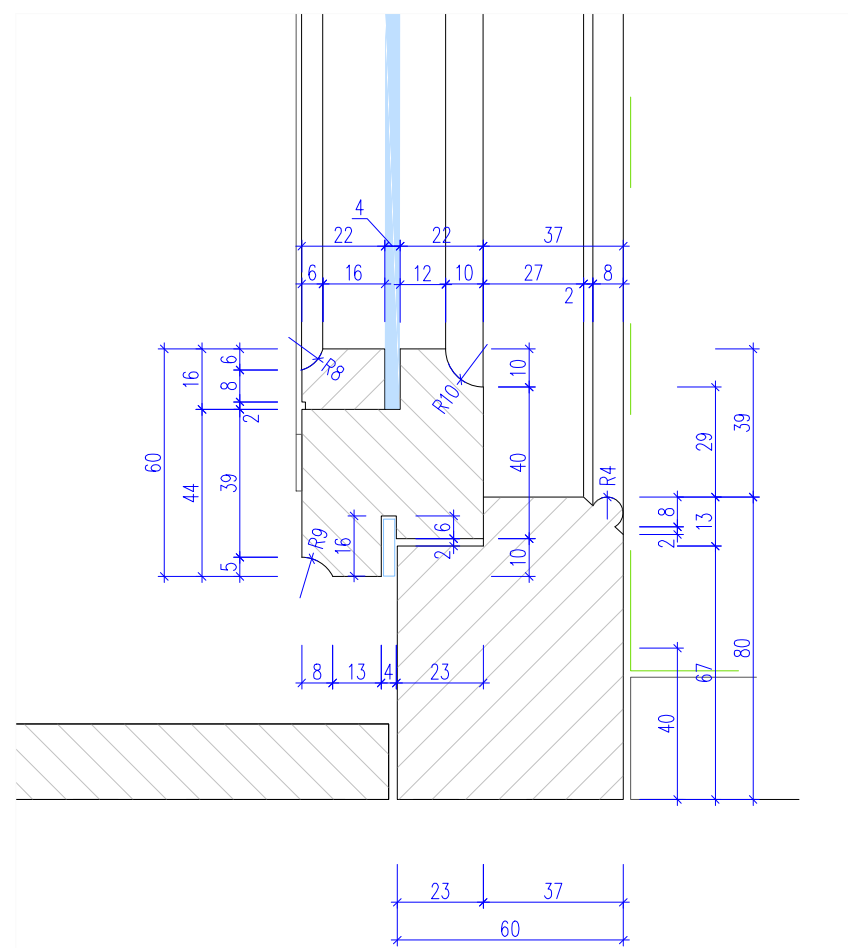

DETAIL D5  
M 1:2

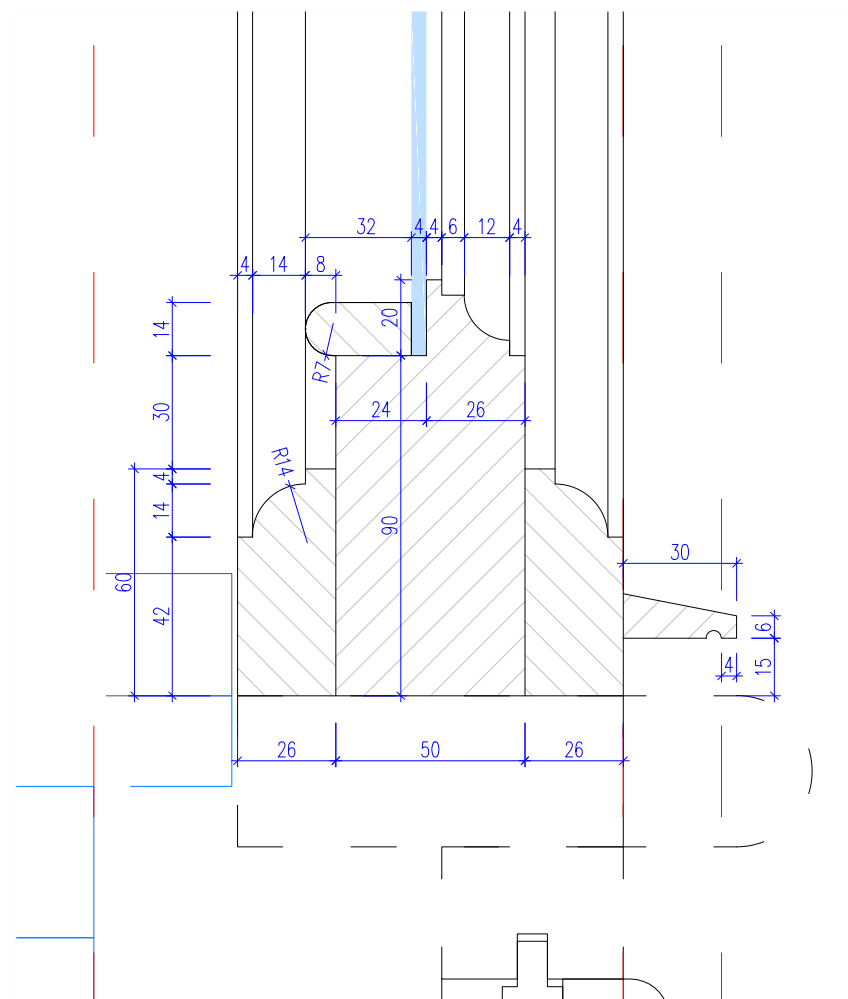

SVISLÝ ŘEZ  
M 1:10

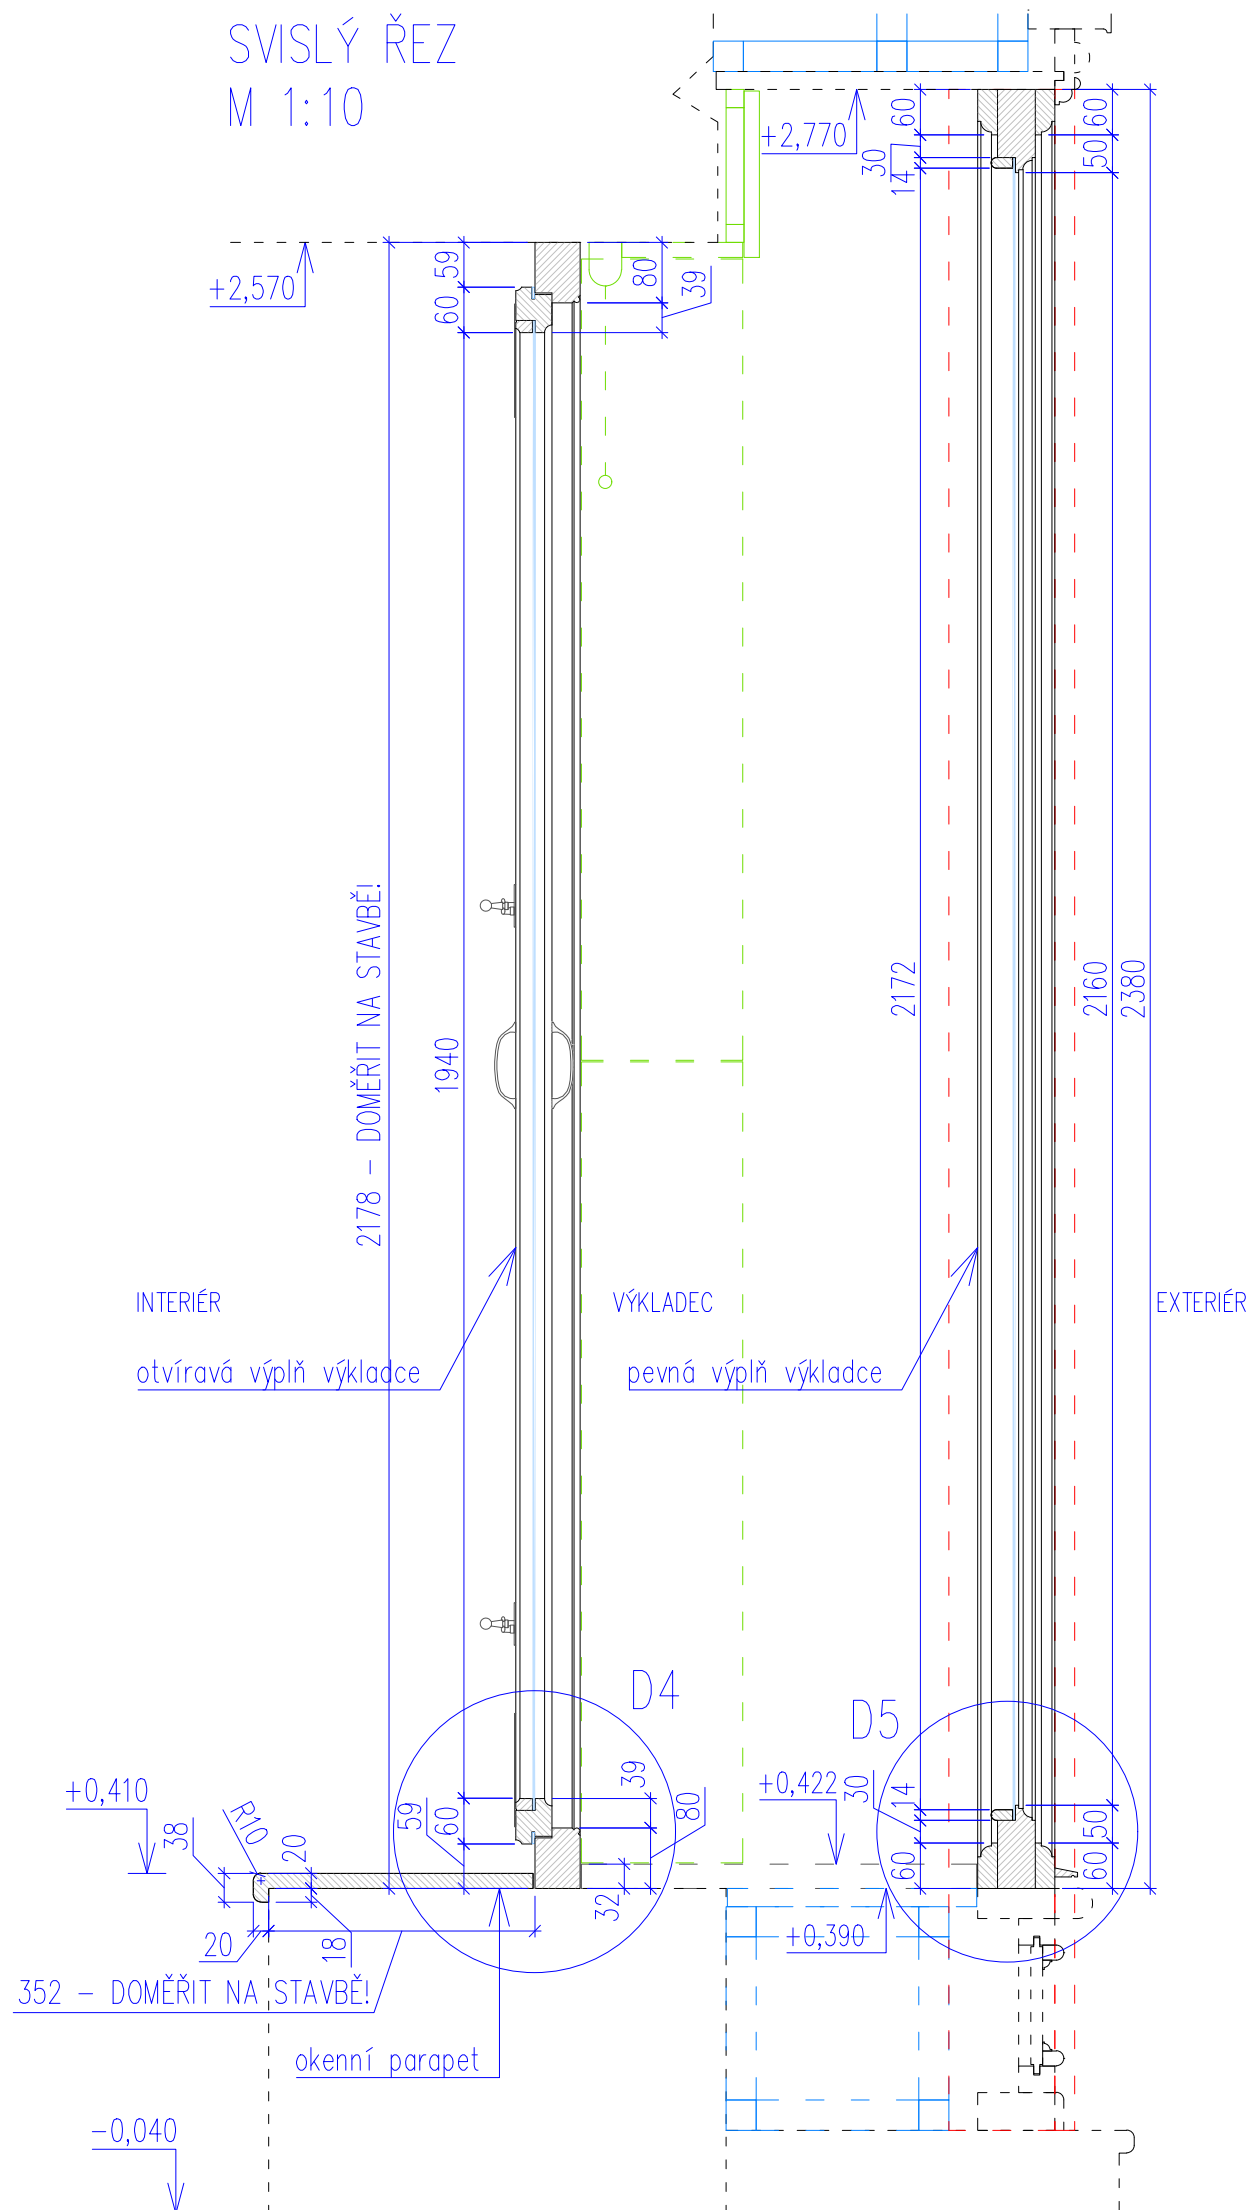

Poznámky:

Jedná se o atypický výrobek, veškeré rozměry je nutné upravit dle skutečných rozměrů stavby. Při montáži je nutná zednická příprava otvoru.

Jedná se o výkres tvaru, u něhož se předpokládá, že v odůvodněném případě bude přizpůsoben zvyklostem a zkušenostem konkrétního truhláře a to v návaznosti na požadovanou bezchybnou funkčnost a dlouhou trvanlivost výrobku. Případné změny zásadnějšího charakteru budou zpětně konzultovány s projektantem. Zhotovitel je povinen zajistit výrobní a dílenskou dokumentaci – tato NENÍ součástí DPS – kterou předloží před zadáním prvku do výroby ke schválení (architektem, zástupci NPÚ).


Před zadáním do výroby dodá zhotovitel ke schválení vzorek kování a vzorek povrchové úpravy. Výpis atypického novorenesančního kování viz výpis zámečnických výrobků 57 nZ 101.

Materiál: dřevo měkké, vysušené, tlakově impregnované, doporučeno použít lepené profily


Povrchová úprava: – napuštění fungicidním a insekticidním prostředkem  
– dvě vrstvy akrylátové základové barvy s mezibrusem  
– dvě vrstvy akrylátové krycí barvy (přesný odstín bude určen na základě vhodného vzorníku)

## POZNÁMKY


- Rozměry jsou udávány v **MILIMETRECH** [m], pokud není uvedeno jinak.
- Uvedené rozměry a tvar prvků budou před zadáním prvků do výroby ověřeny na stavbě **ZAMĚŘENÍM!**
- Veškeré prvky jsou uvažovány **KOMPLETNĚ**, vč. kotevního a spojovacího materiálu, povrchové úpravy, příslušenství vč. dodávky i montáže, pokud není uvedeno jinak.
- Přesné barevné odstíny povrchových úprav, přesné typy kování atd. u jednotliv. výrobků je nutné před výrobou nechat **SCHVÁLIT** investorem, architektem, příp. také zástupci NPÚ.
- Veškeré prvky vč. kotevního a spojovacího materiálu je uvažováno **VENKOVNÍ**, pokud není uvedeno jinak.

vedoucí projektant	Ing. arch. Petr Řehořka		
zodpovědný projektant	Ing. arch. Petr Řehořka		
autor	Ing. arch. Petr Řehořka		
vypracovala	Ing. arch. Tamara Mertová		
investor	Muzeum Vysočiny Jihlava, Masarykovo nám. 1224/55, 586 01 Jihlava		
místo stavby	Masarykovo náměstí, Jihlava (parcely č. 2767/1 a č. 2766)	část	D.1.1 Architektonicko–stavební řešení
název stavby	OBNOVA FASÁD DOMŮ Č. 1317/57 A 1318/58	formát	2 A4
stavební objekt	SO 01 – Dům č. p. 1317/57	datum	10/2021
obsah	OKENNÍ VÝPLŇ VÝKLADCE - SVISLÝ ŘEZ	stupeň PD	DPS
		měřítko	č. výkresu 1:10, 1:2 57 nTO 104 C

OTVÍRAVÁ VÝPLŇ VÝKLADCE  
– POHLED Z INTERIÉRU

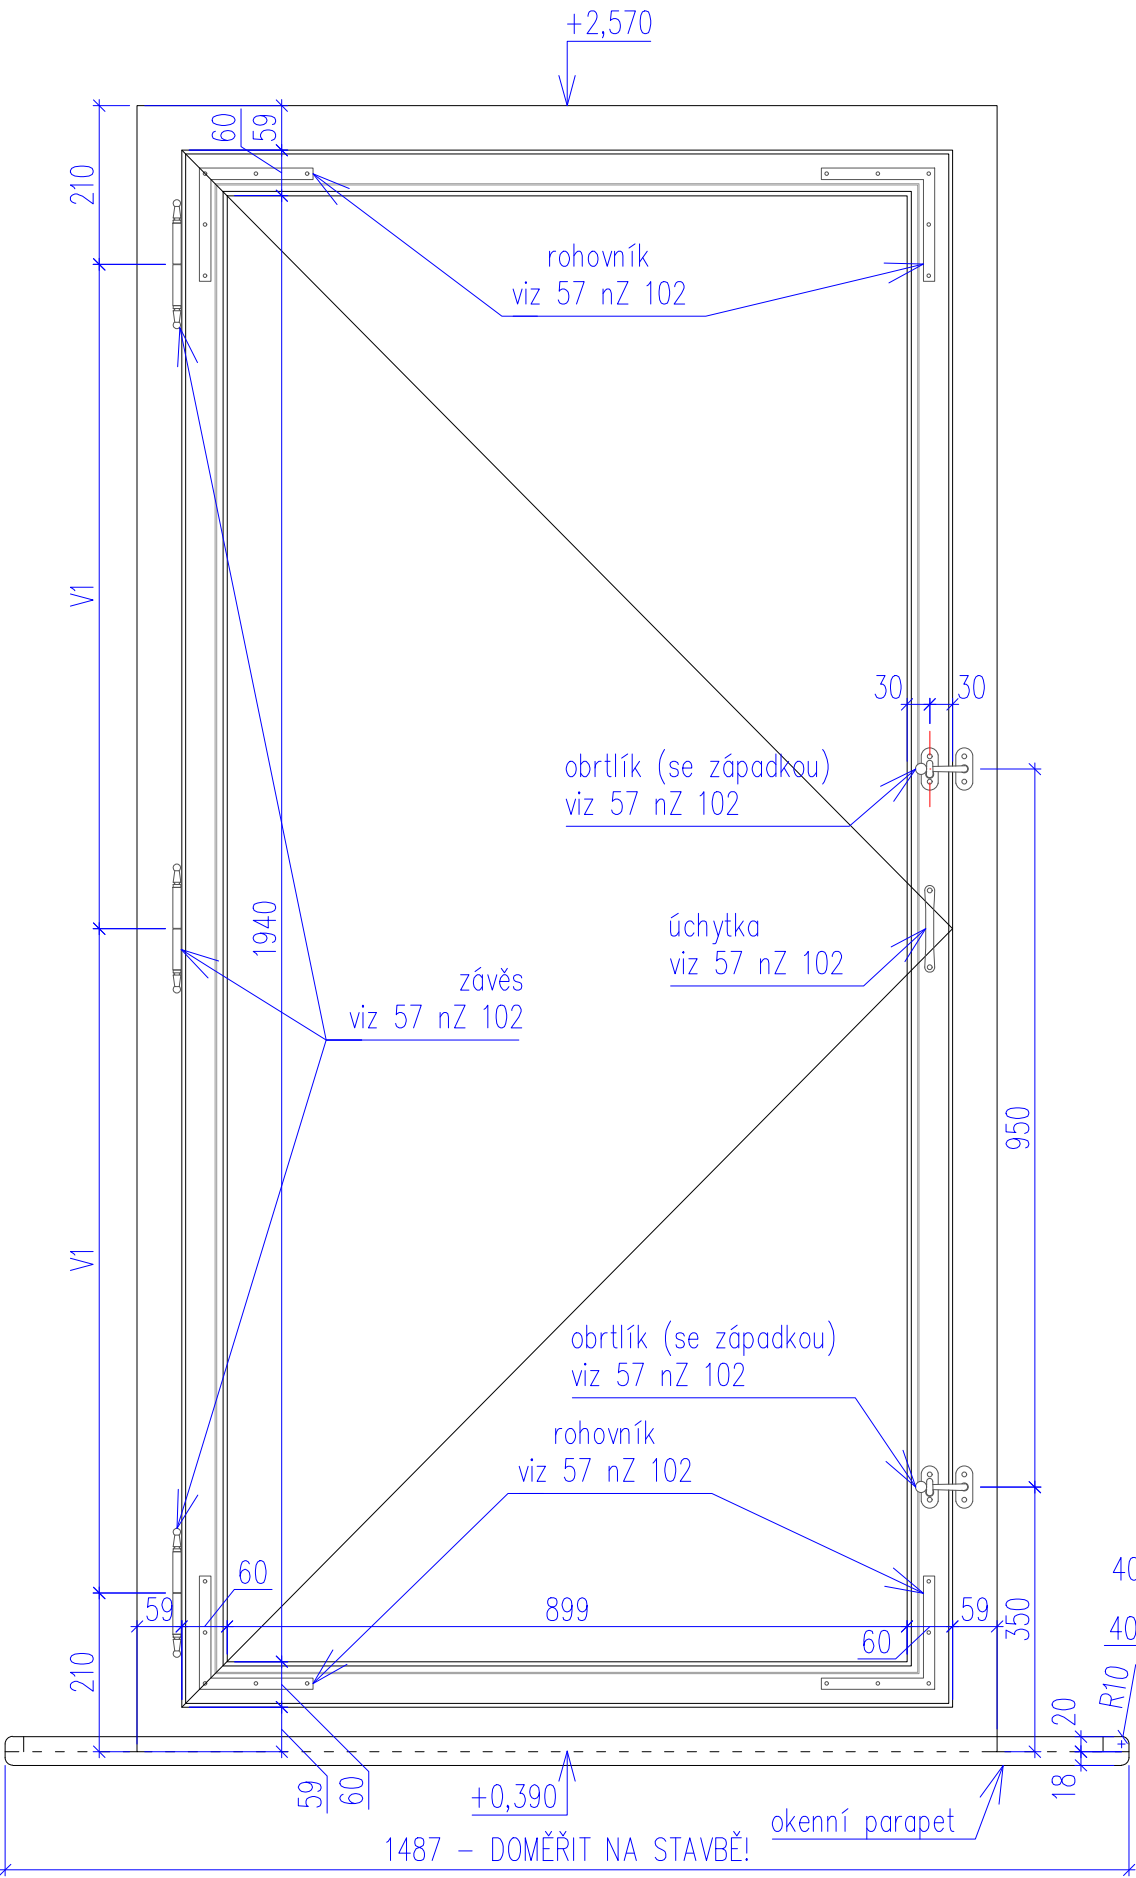

OTVÍRAVÁ VÝPLŇ VÝKLADCE  
– POHLED Z VÝKLADCE

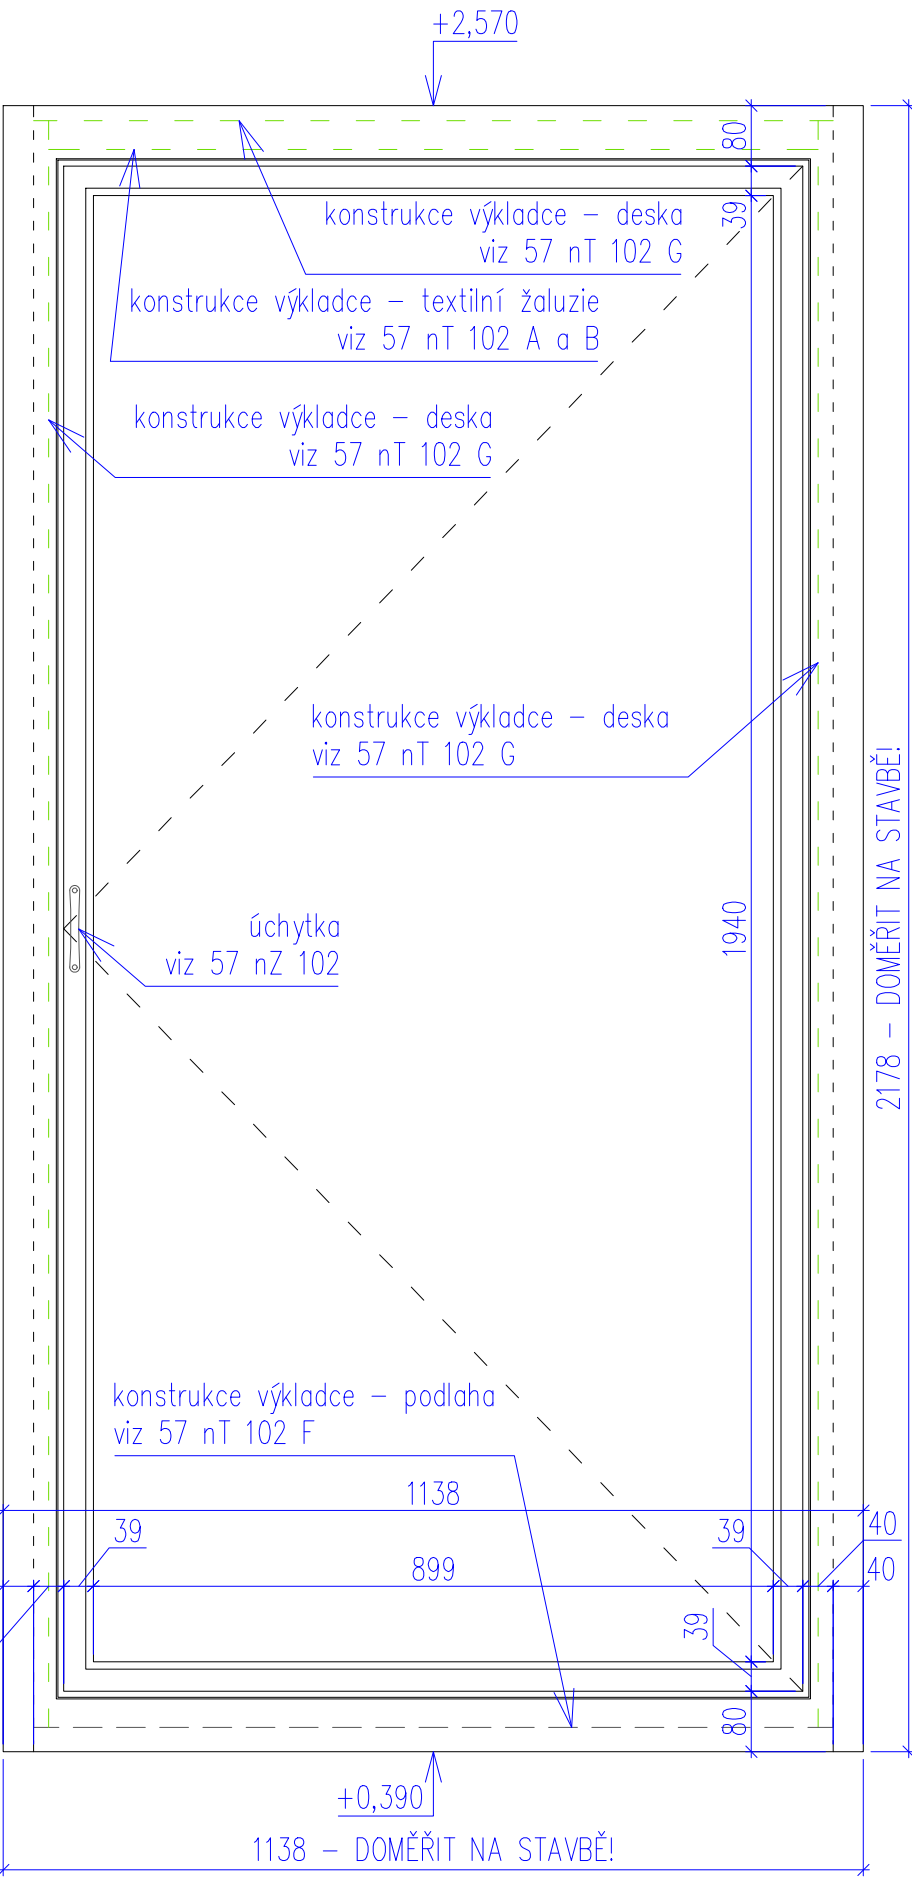

Poznámky:  
Detaily okenních profilů a informace o přesném umístění okna viz 57 nTO 104 A, B a C.

Jedná se o atypický výrobek, veškeré rozměry je nutné upravit dle skutečných rozměrů stavby. Při montáži je nutná zednická příprava otvoru.


Jedná se o výkres tvaru, u něhož se předpokládá, že v odůvodněném případě bude přizpůsoben zvyklostem a zkušenostem konkrétního truhláře a to v návaznosti na požadovanou bezchybnou funkčnost a dlouhou trvanlivost výrobku. Případné změny zásadnějšího charakteru budou zpětně konzultovány s projektantem. Zhotovitel je povinen zajistit výrobní a dílenskou dokumentaci – tato NENÍ součástí DPS – kterou předloží před zadáním prvku do výroby ke schválení (architektem, zástupci NPÚ).

Před zadáním do výroby dodá zhotovitel ke schválení vzorek kování a vzorek povrchové úpravy. Výpis atypického novorenesančního kování viz výpis zámečnických výrobků 57 nZ 101.


Materiál: dřevo měkké, vysušené, tlakově impregnované, doporučeno použít lepené profily  
Povrchová úprava: – napuštění fungicidním a insekticidním prostředkem  
– dvě vrstvy akrylátové základové barvy s mezibrusem  
– dvě vrstvy akrylátové krycí barvy (přesný odstín bude určen na základě vhodného vzorníku)

POZNÁMKY

- Rozměry jsou udávány v MILIMETRECH [m], pokud není uvedeno jinak.
- Uvedené rozměry a tvar prvků budou před zadáním prvků do výroby ověřeny na stavbě ZAMĚŘENÍM!
- Veškeré prvky jsou uvažovány KOMPLETNĚ, vč. kotevního a spojovacího materiálu, povrchové úpravy, příslušenství vč. dodávky i montáže, pokud není uvedeno jinak.
- Přesné barevné odstíny povrchových úprav, přesné typy kování atd. u jednotlivých výrobků je nutné před výrobou nechat SCHVÁLIT investorem, architektem, příp. také zástupci NPÚ.
- Veškeré prvky vč. kotevního a spojovacího materiálu je uvažováno VENKOVNÍ, pokud není uvedeno jinak.

vedoucí projektant	Ing. arch. Petr Řehořka	 Krkoškova 502/27, 613 00 Brno	
zodpovědný projektant	Ing. arch. Petr Řehořka		
autor	Ing. arch. Petr Řehořka	část	
vypracovala	Ing. arch. Tamara Mertová	D.1.1 Architektonicko–stavební řešení	
investor	Muzeum Vysočiny Jihlava, Masarykovo nám. 1224/55, 586 01 Jihlava	formát	2 A4
místo stavby	Masarykovo náměstí, Jihlava (parcely č. 2767/1 a č. 2766)	datum	10/2021
název stavby	OBNOVA FASÁD DOMŮ Č. 1317/57 A 1318/58	stupeň PD	DPS
stavební objekt	SO 01 – Dům č. p. 1317/57	měřítko	č. výkresu
obsah	OKENNÍ VÝPLŇ VÝKLADCE - OTVÍRAVÁ VÝPLŇ		1:10 57 nTO 104 D



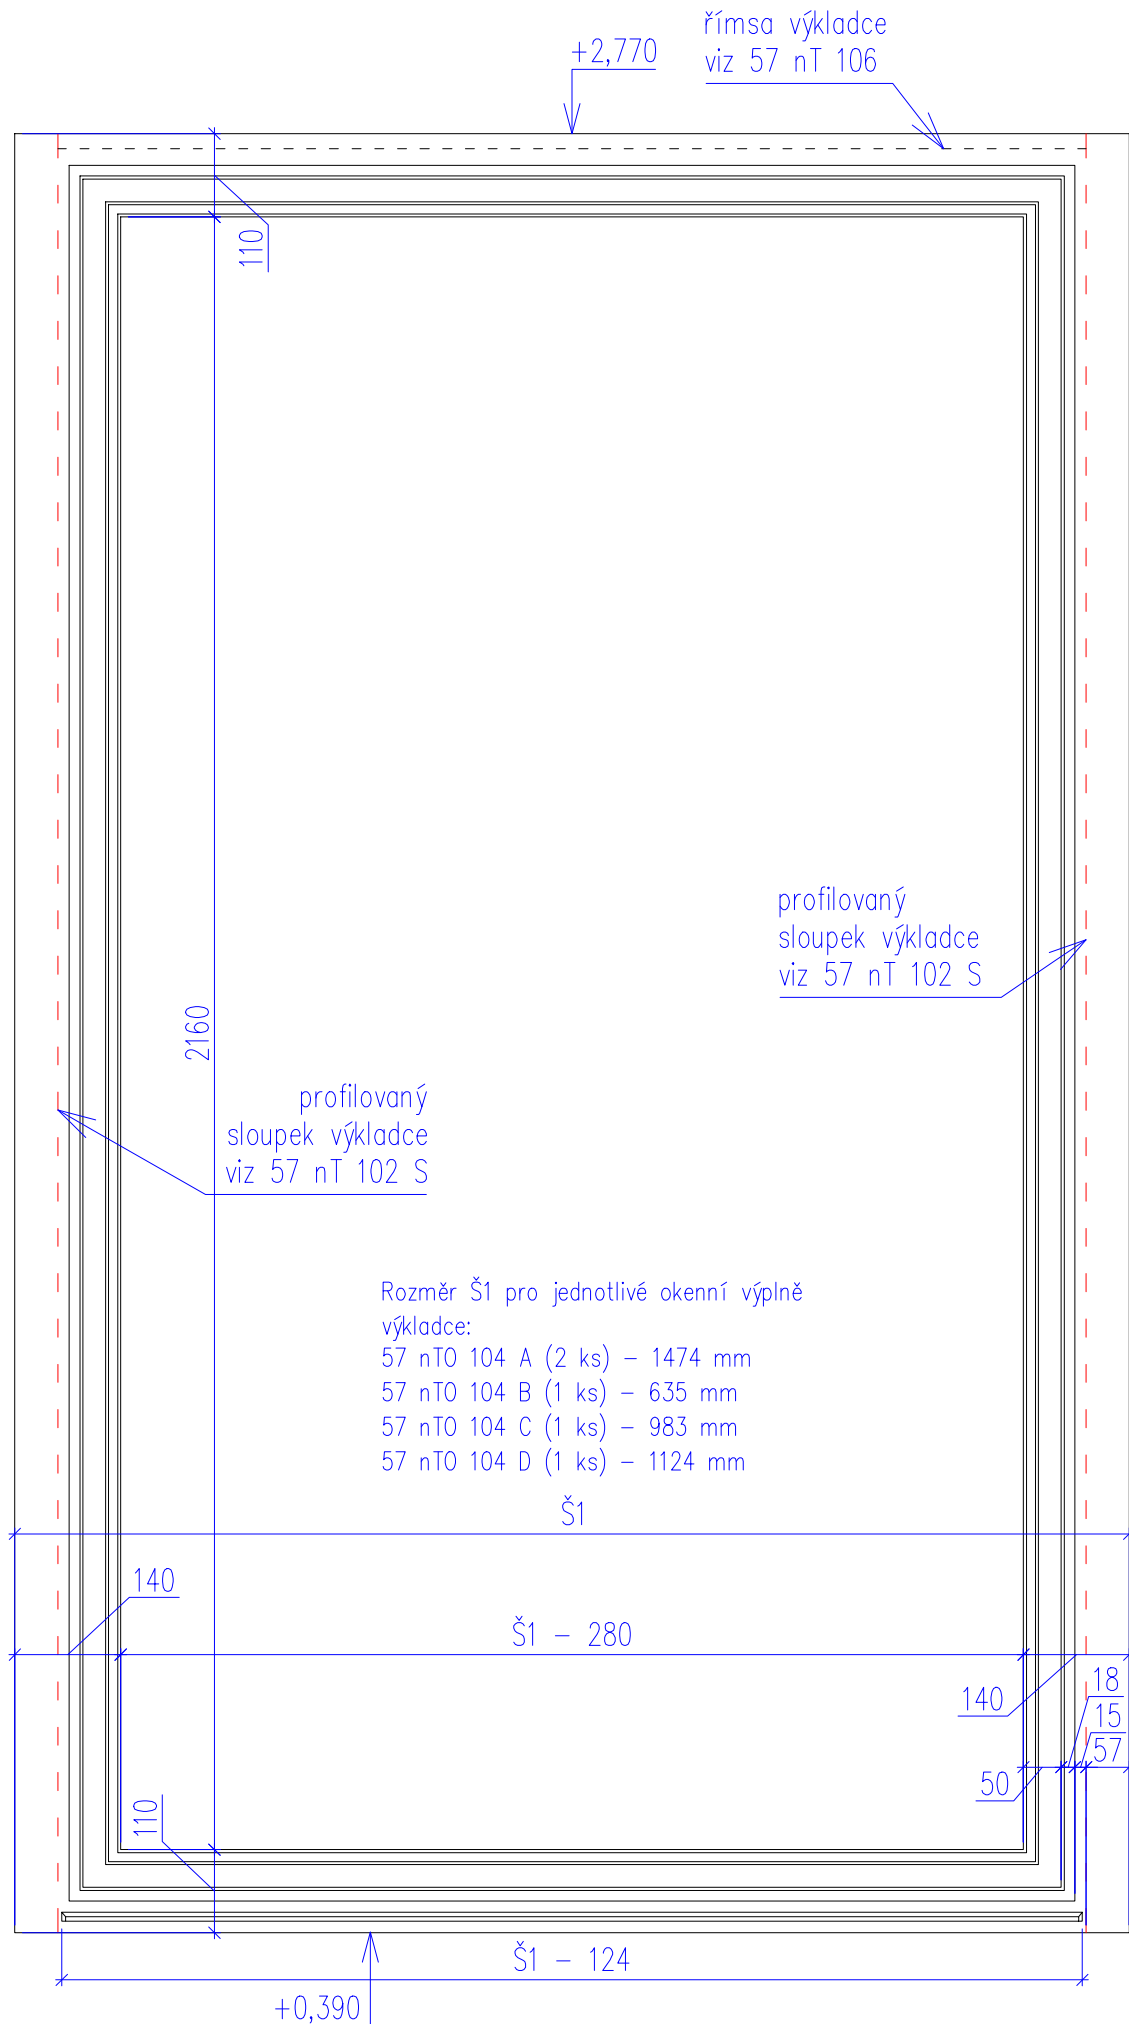


# PEVNÁ VÝPLŇ VÝKLADCE – POHLED Z EXTERIÉRU


Jedná se o atypický výrobek, veškeré rozměry je nutné upravit dle skutečných rozměrů stavby. Při montáži je nutná zednická příprava otvoru.

Před zadáním do výroby dodá zhotovitel ke schválení vzorek kování a vzorek povrchové úpravy. Výpis atypického novorenesančního kování viz výpis zámečnických výrobků 57 nZ 101.

## POZNÁMKY


- Rozměry jsou udávány v **MILIMETRECH** [m], pokud není uvedeno jinak.
- Uvedené rozměry a tvar prvků budou před zadáním prvků do výroby ověřeny na stavbě **ZAMĚŘENÍM!**
- Veškeré prvky jsou uvažovány **KOMPLETNĚ**, vč. kotevního a spojovacího materiálu, povrchové úpravy, příslušenství vč. dodávky i montáže, pokud není uvedeno jinak.
- Přesné barevné odstíny povrchových úprav, přesné typy kování atd. u jednotliv. výrobků je nutné před výrobou nechat **SCHVÁLIT** investorem, architektem, příp. také zástupci NPÚ.
- Veškeré prvky vč. kotevního a spojovacího materiálu je uvažováno **VENKOVNÍ**, pokud není uvedeno jinak.

vedoucí projektant	Ing. arch. Petr Řehořka		
zodpovědný projektant	Ing. arch. Petr Řehořka		
autor	Ing. arch. Petr Řehořka		
vypracovala	Ing. arch. Tamara Mertová		
investor	Muzeum Vysočiny Jihlava, Masarykovo nám. 1224/55, 586 01 Jihlava		
místo stavby	Masarykovo náměstí, Jihlava (parcely č. 2767/1 a č. 2766)	Krkoškova 502/27, 613 00 Brno	
název stavby	OBNOVA FASÁD DOMŮ Č. 1317/57 A 1318/58	část D.1.1 Architektonicko–stavební řešení	
stavební objekt	S0 01 – Dům č. p. 1317/57	formát datum stupeň PD	2 A4 10/2021 DPS
obsah	OKENNÍ VÝPLŇ VÝKLADCE - PEVNÁ VÝPLŇ	měřítko 1:10	č. výkresu 57 nTO 104 E


vedoucí projektant	Ing. arch. Petr Řehořka		
zodpovědný projektant	Ing. arch. Petr Řehořka		
autor	Ing. arch. Petr Řehořka		
vypracovala	Ing. arch. Tamara Mertová		
investor	Muzeum Vysočiny Jihlava, Masarykovo nám. 1224/55, 586 01 Jihlava	Krkoškova 502/27, 613 00 Brno	
místo stavby	Masarykovo náměstí, Jihlava (parcely č. 2767/1 a č. 2766)	část	
název stavby	OBNOVA FASÁD DOMŮ č. 1317/57 A 1318/58	D.1.1 Architektonicko–stavební řešení	
stavební objekt	SO 01 – Dům č. p. 1317/57	formát	2 A4
obsah	PLOCHÁ VÝPLŇ VÝKLADCE - PŮDORYS A ŘEZY	datum	10/2021
		stupeň PD	DPS
		měřítko	č. výkresu
		1:10, 1:2	57 nT 105 A



HISTORICKÁ PODOBA

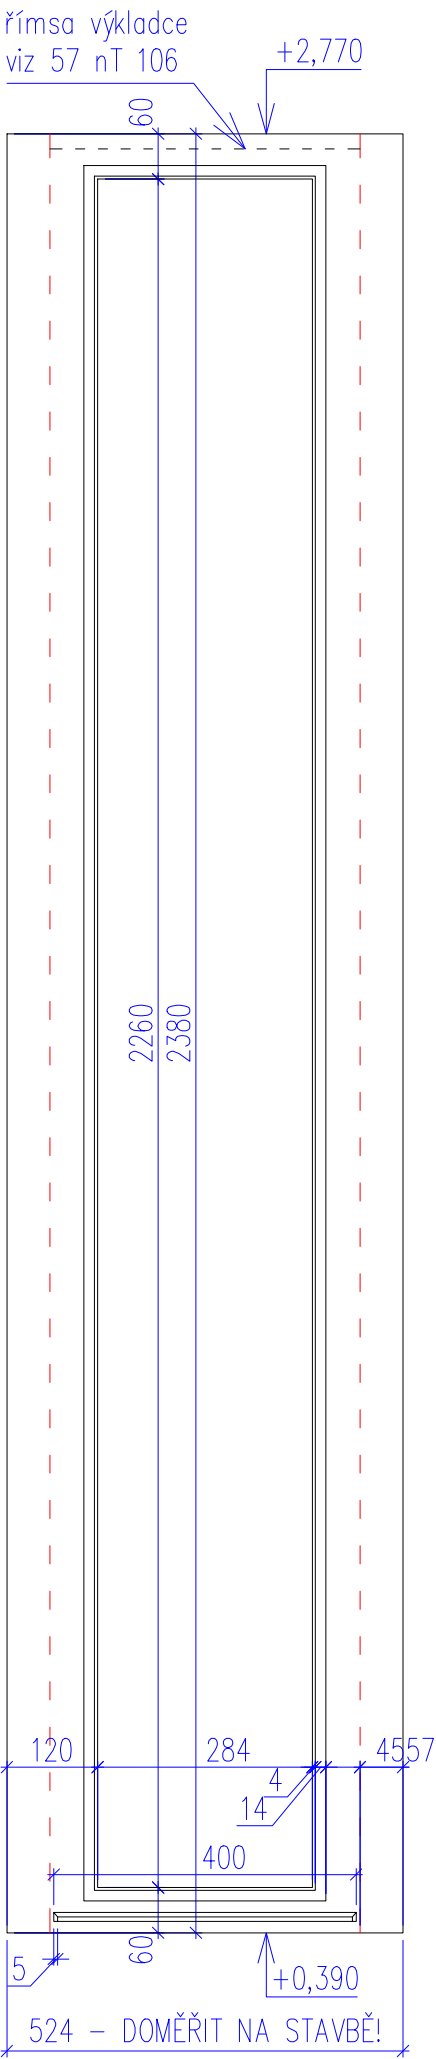

POHLED ČÁST A  
(ČELO VÝKLADCE)  
M 1:10

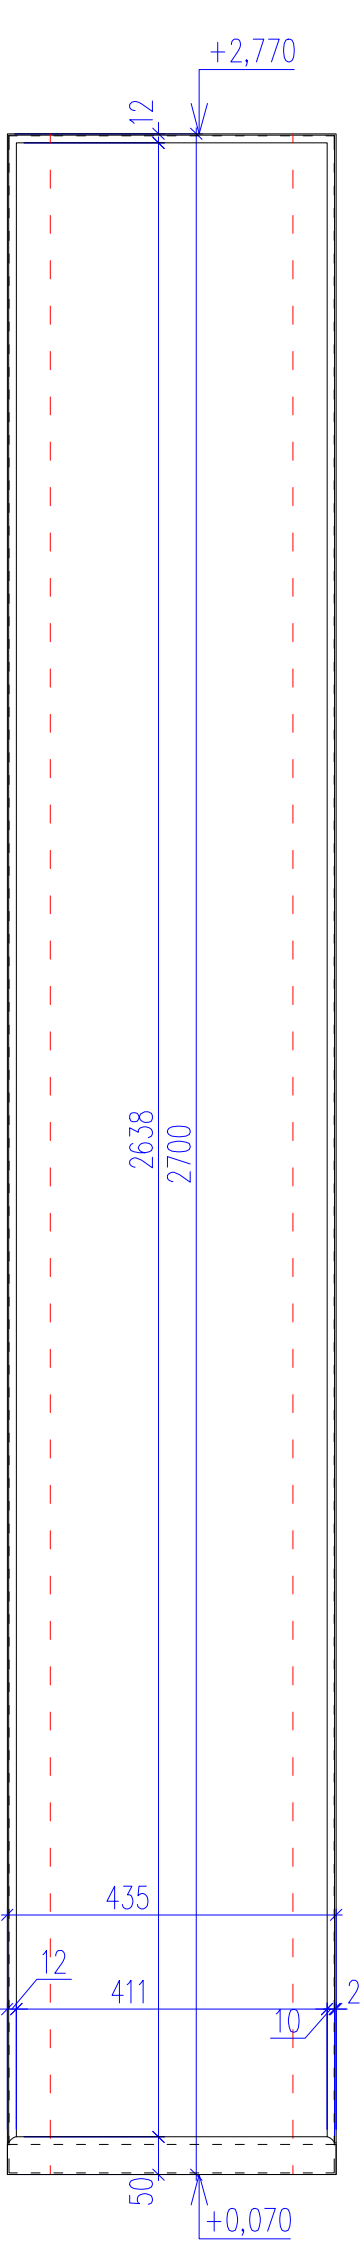

POHLED ČÁST B  
(BOK VÝKLADCE)  
M 1:10

Poznámky:  
Jedná se o atypický výrobek, veškeré rozměry je nutné upravit dle skutečných rozměrů stavby.

Jedná se o výkres tvaru, u něhož se předpokládá, že v odůvodněném případě bude přizpůsoben zvyklostem a zkušenostem konkrétního truhláře a to v návaznosti na požadovanou bezchybnou funkčnost a dlouhou trvanlivost výrobku. Případné změny zásadnějšího charakteru budou zpětně konzultovány s projektantem. Zhotovitel je povinen zajistit výrobní a dílenskou dokumentaci – tato NENÍ součástí DPS – kterou předloží před zadáním prvku do výroby ke schválení (architektem, zástupci NPÚ).

Před zadáním do výroby dodá zhotovitel ke schválení vzorek povrchové úpravy včetně spojů a tmelení.

Materiál: dřevo měkké, vysušené, tlakově impregnované, doporučeno použít lepené profily + nábytková dýhovaná bideska tl. 20 mm, voděodolná  
Povrchová úprava:

- napuštění fungicidním a insekticidním prostředkem
- 2 vrstvy akrylátové základové barvy s mezibruem + 2 vrstvy akrylát. krycí barvy (přesný odstín bude určen na základě vhodného vzorníku)


## POZNÁMKY

- Rozměry jsou udávány v **MILIMETRECH** [m], pokud není uvedeno jinak.
- Uvedené rozměry a tvar prvků budou před zadáním prvků do výroby ověřeny na stavbě **ZAMĚŘENÍM!**
- Veškeré prvky jsou uvažovány **KOMPLETNĚ**, vč. kotevního a spojovacího materiálu, povrchové úpravy, příslušenství vč. dodávky i montáže, pokud není uvedeno jinak.
- Přesné barevné odstíny povrchových úprav, přesné typy kování atd. u jednotlivých výrobků je nutné před výrobou nechat **SCHVÁLIT** investorem, architektem, příp. také zástupci NPÚ.
- Veškeré prvky vč. kotevního a spojovacího materiálu je uvažováno **VENKOVNÍ**, pokud není uvedeno jinak.


vedoucí projektant	Ing. arch. Petr Řehořka	<div>ARCHAS</div> Krkoškova 502/27, 613 00 Brno	
zodpovědný projektant	Ing. arch. Petr Řehořka		
autor	Ing. arch. Petr Řehořka		
vypracovala	Ing. arch. Tamara Mertová	část	
investor	Muzeum Vysočiny Jihlava, Masarykovo nám. 1224/55, 586 01 Jihlava	D.1.1 Architektonicko–stavební řešení	
místo stavby	Masarykovo náměstí, Jihlava (parcely č. 2767/1 a č. 2766)	formát	
název stavby	OBNOVA FASÁD DOMŮ Č. 1317/57 A 1318/58	datum	
stavební objekt	SO 01 – Dům č. p. 1317/57	stupeň PD	
obsah	PLOCHÁ VÝPLŇ VÝKLADCE - POHLEDY		měřítko
		1:10	č. výkresu
			57 nT 105 B

## PUDORYS


ca 500 – ZAMĚŘIT A OŘÍZNOUT DLE SKUTEČNÉHO PROFILU FASÁDY!

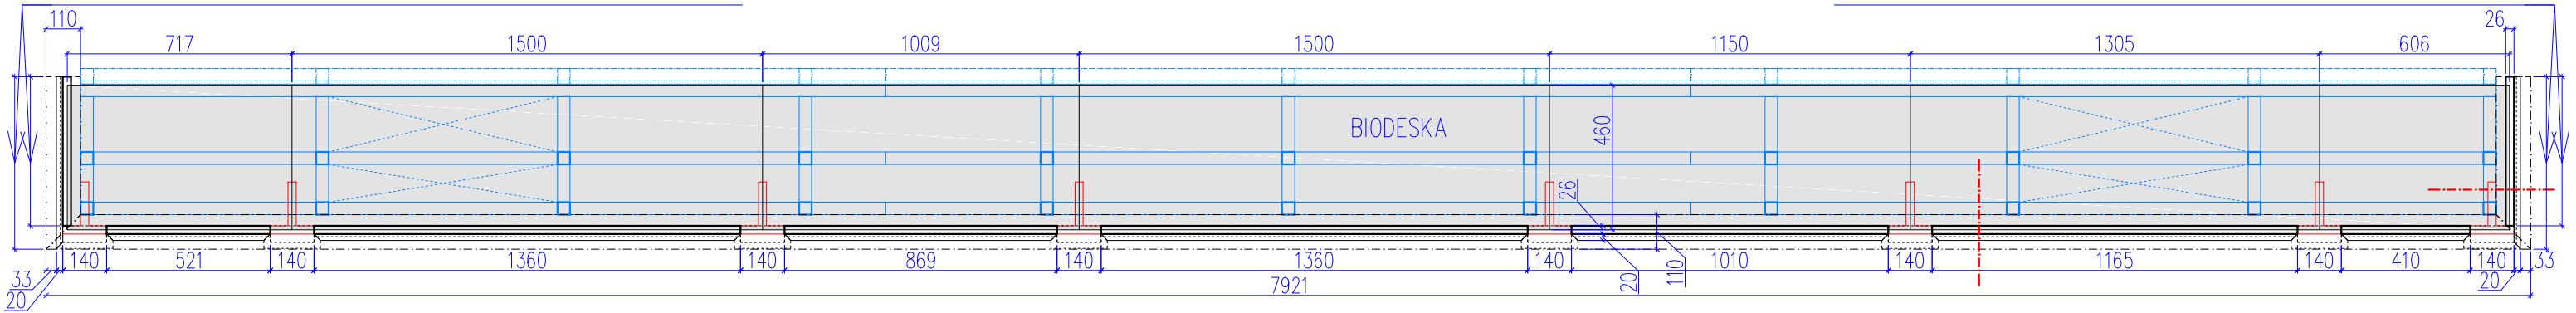

### ŘEZ ČELNÍ HRANOU M 1:5

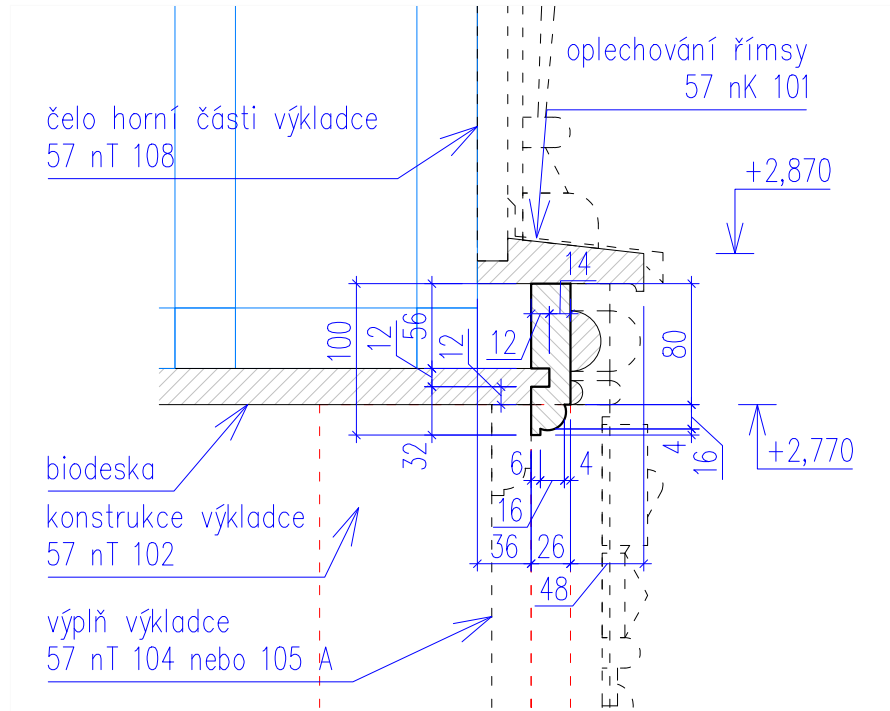

### ŘEZ BOČNÍ HRANOU M 1:5

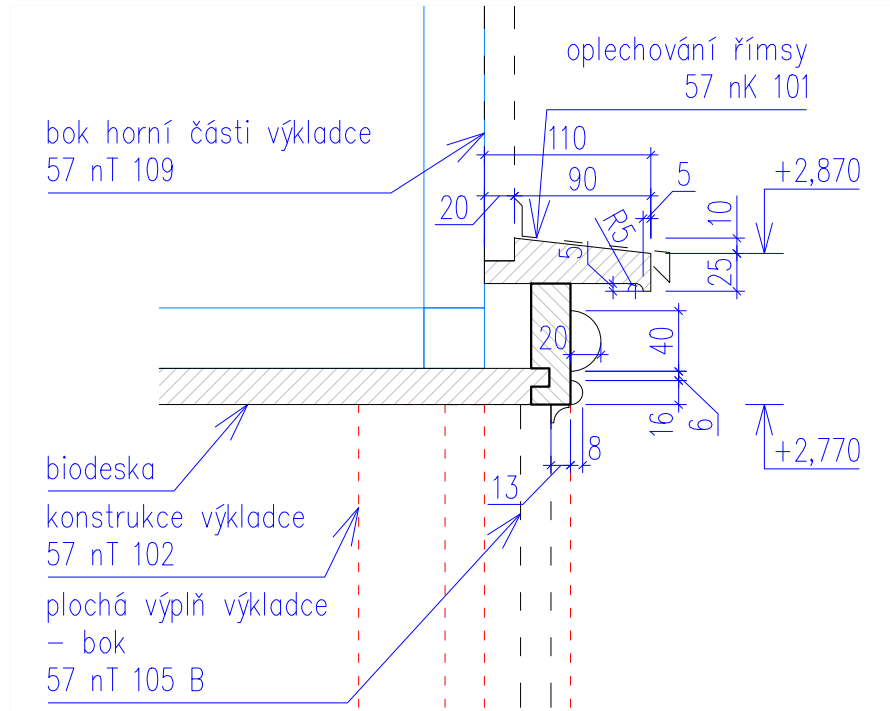

Poznámky:

Jedná se o atypický výrobek, veškeré rozměry je nutné upravit dle skutečných rozměrů stavby. Před zadáním do výroby je nutné zaměřit zejména skutečný tvar fasády, podle kterého se budou ořezávat některé části prvku.

Jedná se o výkres tvaru, u něhož se předpokládá, že v odůvodněném případě bude přizpůsoben zvyklostem a zkušenostem konkrétního truhláře a to v návaznosti na požadovanou bezchybnou funkčnost a dlouhou trvanlivost výrobku. Případné změny zásadnějšího charakteru budou zpětně konzultovány s projektantem. Zhotovitel je povinen zajistit výrobní a dílenskou dokumentaci – tato NENÍ součástí DPS – kterou předloží před zadáním prvku do výroby ke schválení (architektem, zástupci NPÚ).


Před zadáním do výroby dodá zhotovitel ke schválení vzorek povrchové úpravy včetně spojů a tmelení.


Materiál: – dřevo měkké, vysušené, tlakově impregnované, doporučeno použít lepené profily  
– nábytková dýhovaná bideska tl. 24 mm, voděodolná

- napuštění fungicidním a insekticidním prostředkem
- dvě vrstvy akrylátové základové barvy s mezibrusem
- dvě vrstvy akrylátové krycí barvy (přesný odstín bude určen na základě vhodného vzorníku)

## POZNÁMKY

- Rozměry jsou udávány v **MILIMETRECH** [m], pokud není uvedeno jinak.
- Uvedené rozměry a tvar prvků budou před zadáním prvků do výroby ověřeny na stavbě **ZAMĚŘENÍM!**
- Veškeré prvky jsou uvažovány **KOMPLETNĚ**, vč. kotevního a spojovacího materiálu, povrchové úpravy, příslušenství vč. dodávky i montáže, pokud není uvedeno jinak.
- Přesné barevné odstíny povrchových úprav, přesné typy kování atd. u jednotlivých výrobků je nutné před výrobou nechat **SCHVÁLIT** investorem, architektem, příp. také zástupci NPÚ.
- Veškeré prvky vč. kotevního a spojovacího materiálu je uvažováno **VENKOVNÍ**, pokud není uvedeno jinak.

vedoucí projektant	Ing. arch. Petr Řehořka	<div></div> <div>Krkoškova 502/27, 613 00 Brno</div>	
zodpovědný projektant	Ing. arch. Petr Řehořka		
autor	Ing. arch. Petr Řehořka		
vypracovala	Ing. arch. Tamara Mertová		
investor	Muzeum Vysočiny Jihlava, Masarykovo nám. 1224/55, 586 01 Jihlava	část	
místo stavby	Masarykovo náměstí, Jihlava (parcely č. 2767/1 a č. 2766)	D.1.1 Architektonicko–stavební řešení	
název stavby	OBNOVA FASÁD DOMŮ Č. 1317/57 A 1318/58	formát	2 A4
stavební objekt	SO 01 – Dům č. p. 1317/57	datum	10/2021
obsah	ŘÍMSA VÝKLADCE	stupeň PD	DPS
		měřítko	č. výkresu
		1:20, 1:5	57 nT 106


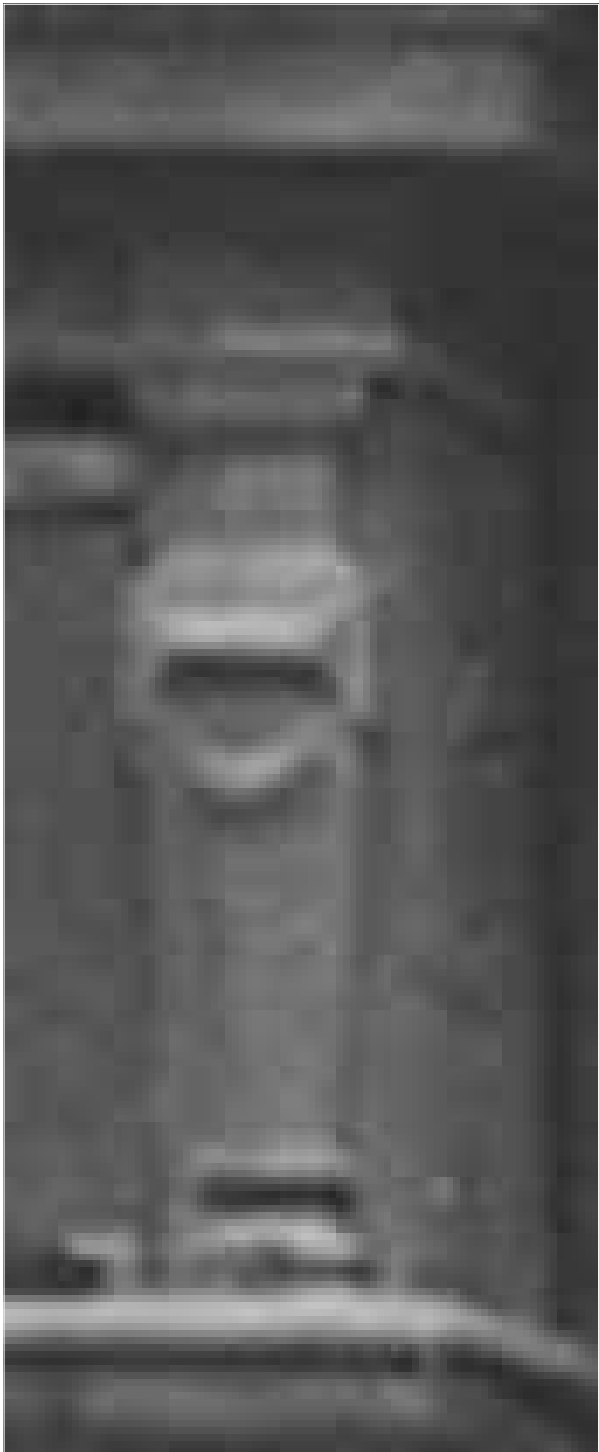


HISTORICKÁ PODOBA

SLOUPEK VPRAVO  
POHLED

SLOUPEK VPRAVO  
VODOROVNÝ ŘEZ

SVISLÝ ŘEZ

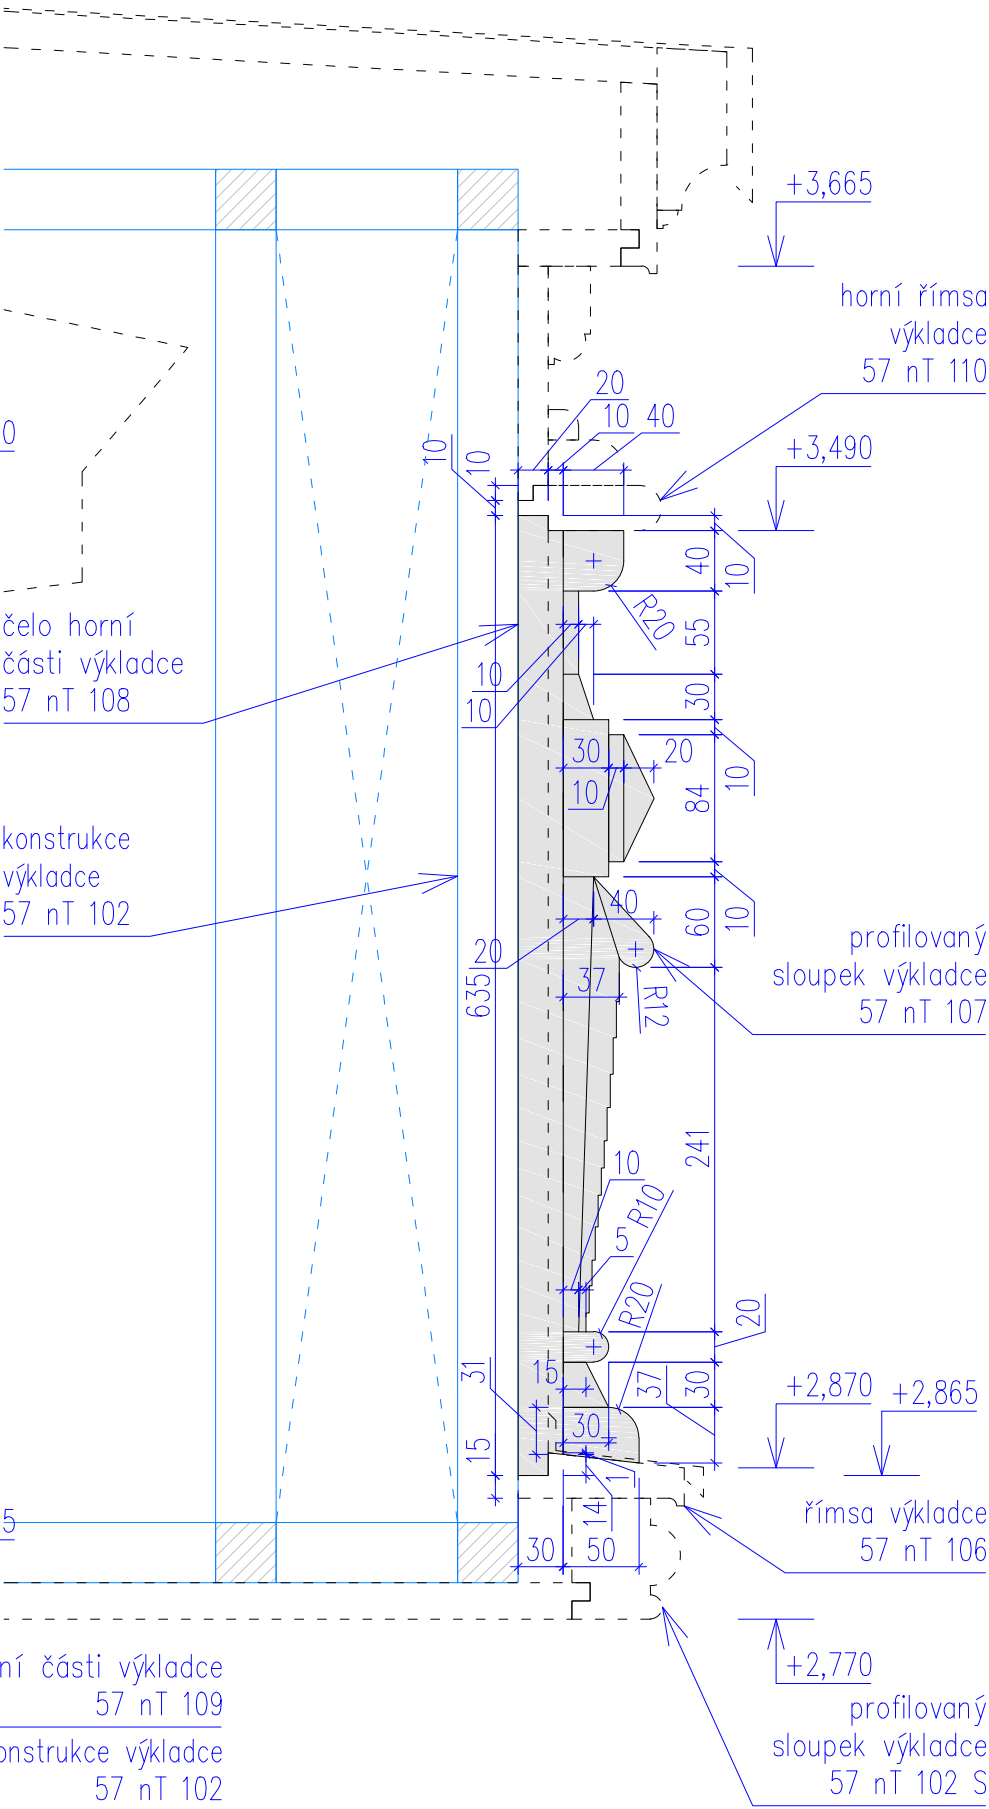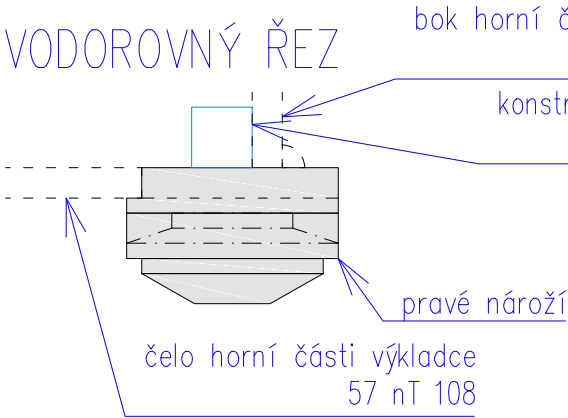

Poznámky:  
Sloupek vlevo má zrcadlově otočený tvar.

Jedná se o atypický výrobek, veškeré rozměry je nutné upravit dle skutečných rozměrů stavby.


Jedná se o výkres tvaru, u něhož se předpokládá, že v odůvodněném případě bude přizpůsoben zvyklostem a zkušenostem konkrétního truhláře a to v návaznosti na požadovanou bezchybnou funkčnost a dlouhou trvanlivost výrobku. Případné změny zásadnějšího charakteru budou zpětně konzultovány s projektantem. Zhotovitel je povinen zajistit výrobní a dílenskou dokumentaci – tato NENÍ součástí DPS – kterou předloží před zadáním prvku do výroby ke schválení (architektem, zástupci NPÚ).

Před zadáním do výroby dodá zhotovitel ke schválení vzorek povrchové úpravy včetně spojů a tmelení.


Materiál: dřevo měkké, vysušené, tlakově impregnované, doporučeno použít lepené profily  
Povrchová úprava:  
– napuštění fungicidním a insekticidním prostředkem  
– dvě vrstvy akrylátové základové barvy s mezibrusem  
– dvě vrstvy akrylátové krycí barvy (přesný odstín bude určen na základě vhodného vzorníku)

### POZNÁMKY


- Rozměry jsou udávány v MILIMETRECH [m], pokud není uvedeno jinak.
- Uvedené rozměry a tvar prvků budou před zadáním prvků do výroby ověřeny na stavbě ZAMĚŘENÍM!
- Veškeré prvky jsou uvažovány KOMPLETNĚ, vč. kotevního a spojovacího materiálu, povrchové úpravy, příslušenství vč. dodávky i montáže, pokud není uvedeno jinak.
- Přesné barevné odstíny povrchových úprav, přesné typy kování atd. u jednotlivých výrobků je nutné před výrobou nechat SCHVÁLIT investorem, architektem, příp. také zástupci NPÚ.
- Veškeré prvky vč. kotevního a spojovacího materiálu je uvažováno VENKOVNÍ, pokud není uvedeno jinak.

vedoucí projektant	Ing. arch. Petr Řehořka	 Krkoškova 502/27, 613 00 Brno	
zodpovědný projektant	Ing. arch. Petr Řehořka		
autor	Ing. arch. Petr Řehořka	část D.1.1 Architektonicko–stavební řešení	
vypracovala	Ing. arch. Tamara Mertová		
investor	Muzeum Vysočiny Jihlava, Masarykovo nám. 1224/55, 586 01 Jihlava	formát	2 A4
místo stavby	Masarykovo náměstí, Jihlava (parcely č. 2767/1 a č. 2766)	datum	10/2021
název stavby	OBNOVA FASÁD DOMŮ Č. 1317/57 A 1318/58	stupeň PD	DPS
stavební objekt	SO 01 – Dům č. p. 1317/57	měřítka	č. výkresu 1:5 57 nT 107
obsah	PROFILOVANÝ SLOUPEK VÝKLADCE		



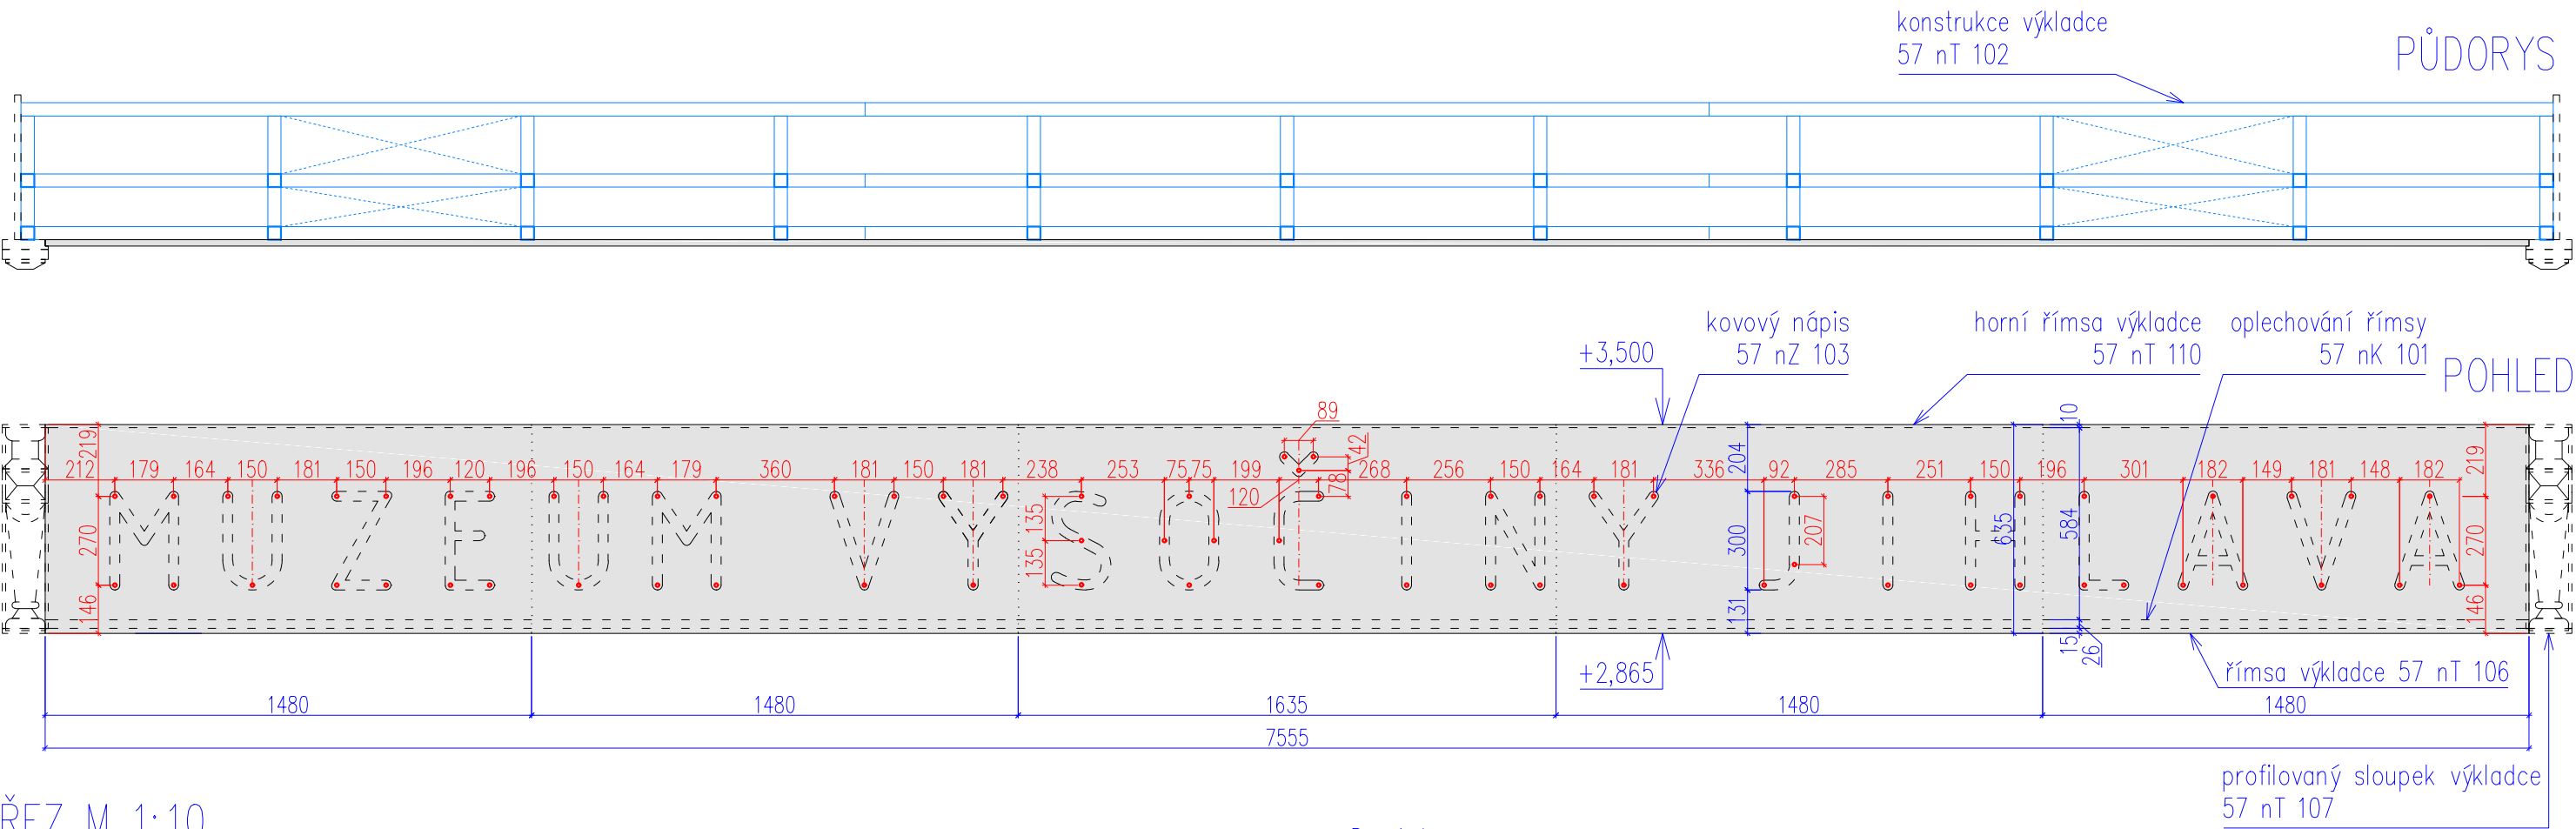

ŘEZ M 1:10

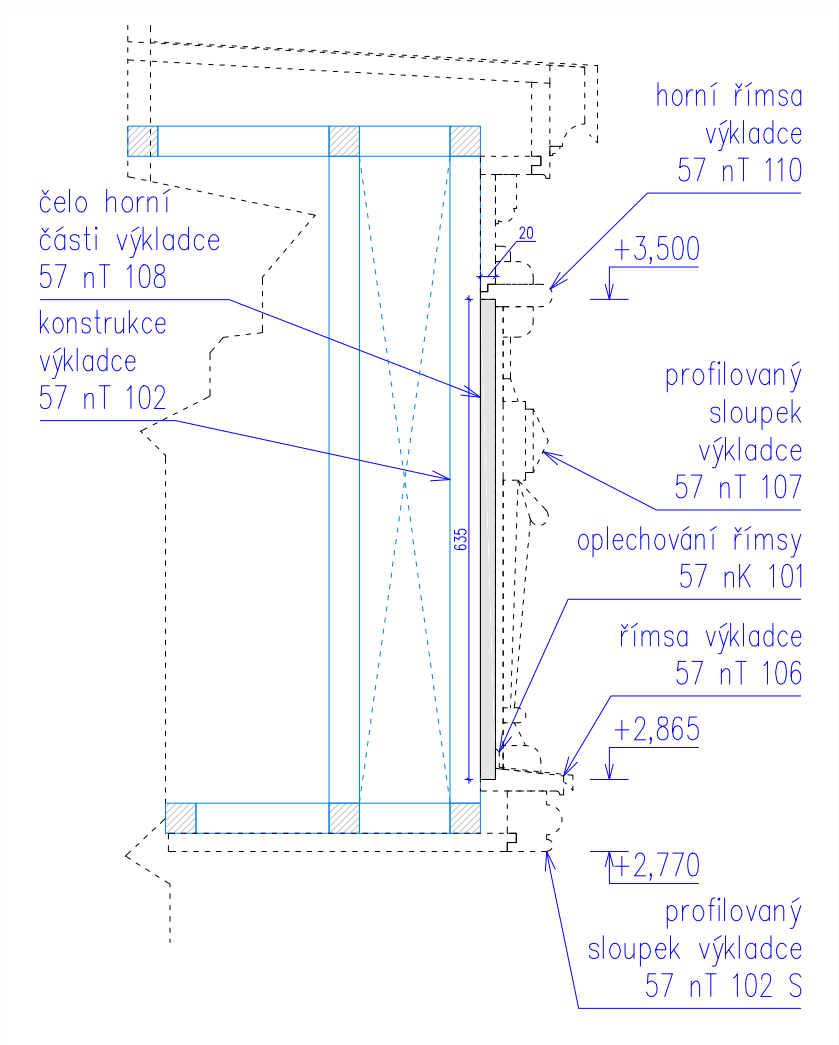

Poznámky:

Červeně jsou zakótovány kotevní trny kovového nápisu 57 nZ 103.

Jedná se o atypický výrobek, veškeré rozměry je nutné upravit dle skutečných rozměrů stavby.

Před zadáním do výroby dodá zhotovitel ke schválení vzorek povrchové úpravy včetně spojů a tmelení.


Materiál: dřevocementová deska/cementovláknitá deska


Povrchová úprava:

- desky je nutné upravit nátěry dle požadavků konkrétního výrobce (ochrana a stabilizace povrchu, snížení nasákavosti, sjednocení podkladu)
- dvě vrstvy akrylátové krycí barvy (přesný odstín bude určen na základě vhodného vzorníku)

POZNÁMKY

- Rozměry jsou udávány v MILIMETRECH [m], pokud není uvedeno jinak.
- Uvedené rozměry a tvar prvků budou před zadáním prvků do výroby ověřeny na stavbě ZAMĚŘENÍM!
- Veškeré prvky jsou uvažovány KOMPLETNĚ, vč. kotevního a spojovacího materiálu, povrchové úpravy, příslušenství vč. dodávky i montáže, pokud není uvedeno jinak.
- Přesné barevné odstíny povrchových úprav, přesné typy kování atd. u jednotlivých výrobků je nutné před výrobou nechat SCHVÁLIT investorem, architektem, příp. také zástupci NPÚ.
- Veškeré prvky vč. kotevního a spojovacího materiálu je uvažováno VENKOVNÍ, pokud není uvedeno jinak.

vedoucí projektant	Ing. arch. Petr Řehořka	 Krkoškova 502/27, 613 00 Brno	
zodpovědný projektant	Ing. arch. Petr Řehořka		
autor	Ing. arch. Petr Řehořka	část	
vypracovala	Ing. arch. Tamara Mertová	D.1.1 Architektonicko–stavební řešení	
investor	Muzeum Vysočiny Jihlava, Masarykovo nám. 1224/55, 586 01 Jihlava	formát	2 A4
místo stavby	Masarykovo náměstí, Jihlava (parcely č. 2767/1 a č. 2766)	datum	10/2021
název stavby	OBNOVA FASÁD DOMŮ Č. 1317/57 A 1318/58	stupeň PD	DPS
stavební objekt	SO 01 – Dům č. p. 1317/57	měřítko	č. výkresu
obsah	ČELO HORNÍ ČÁSTI VÝKLADCE	1:20, 1:10	57 nT 108

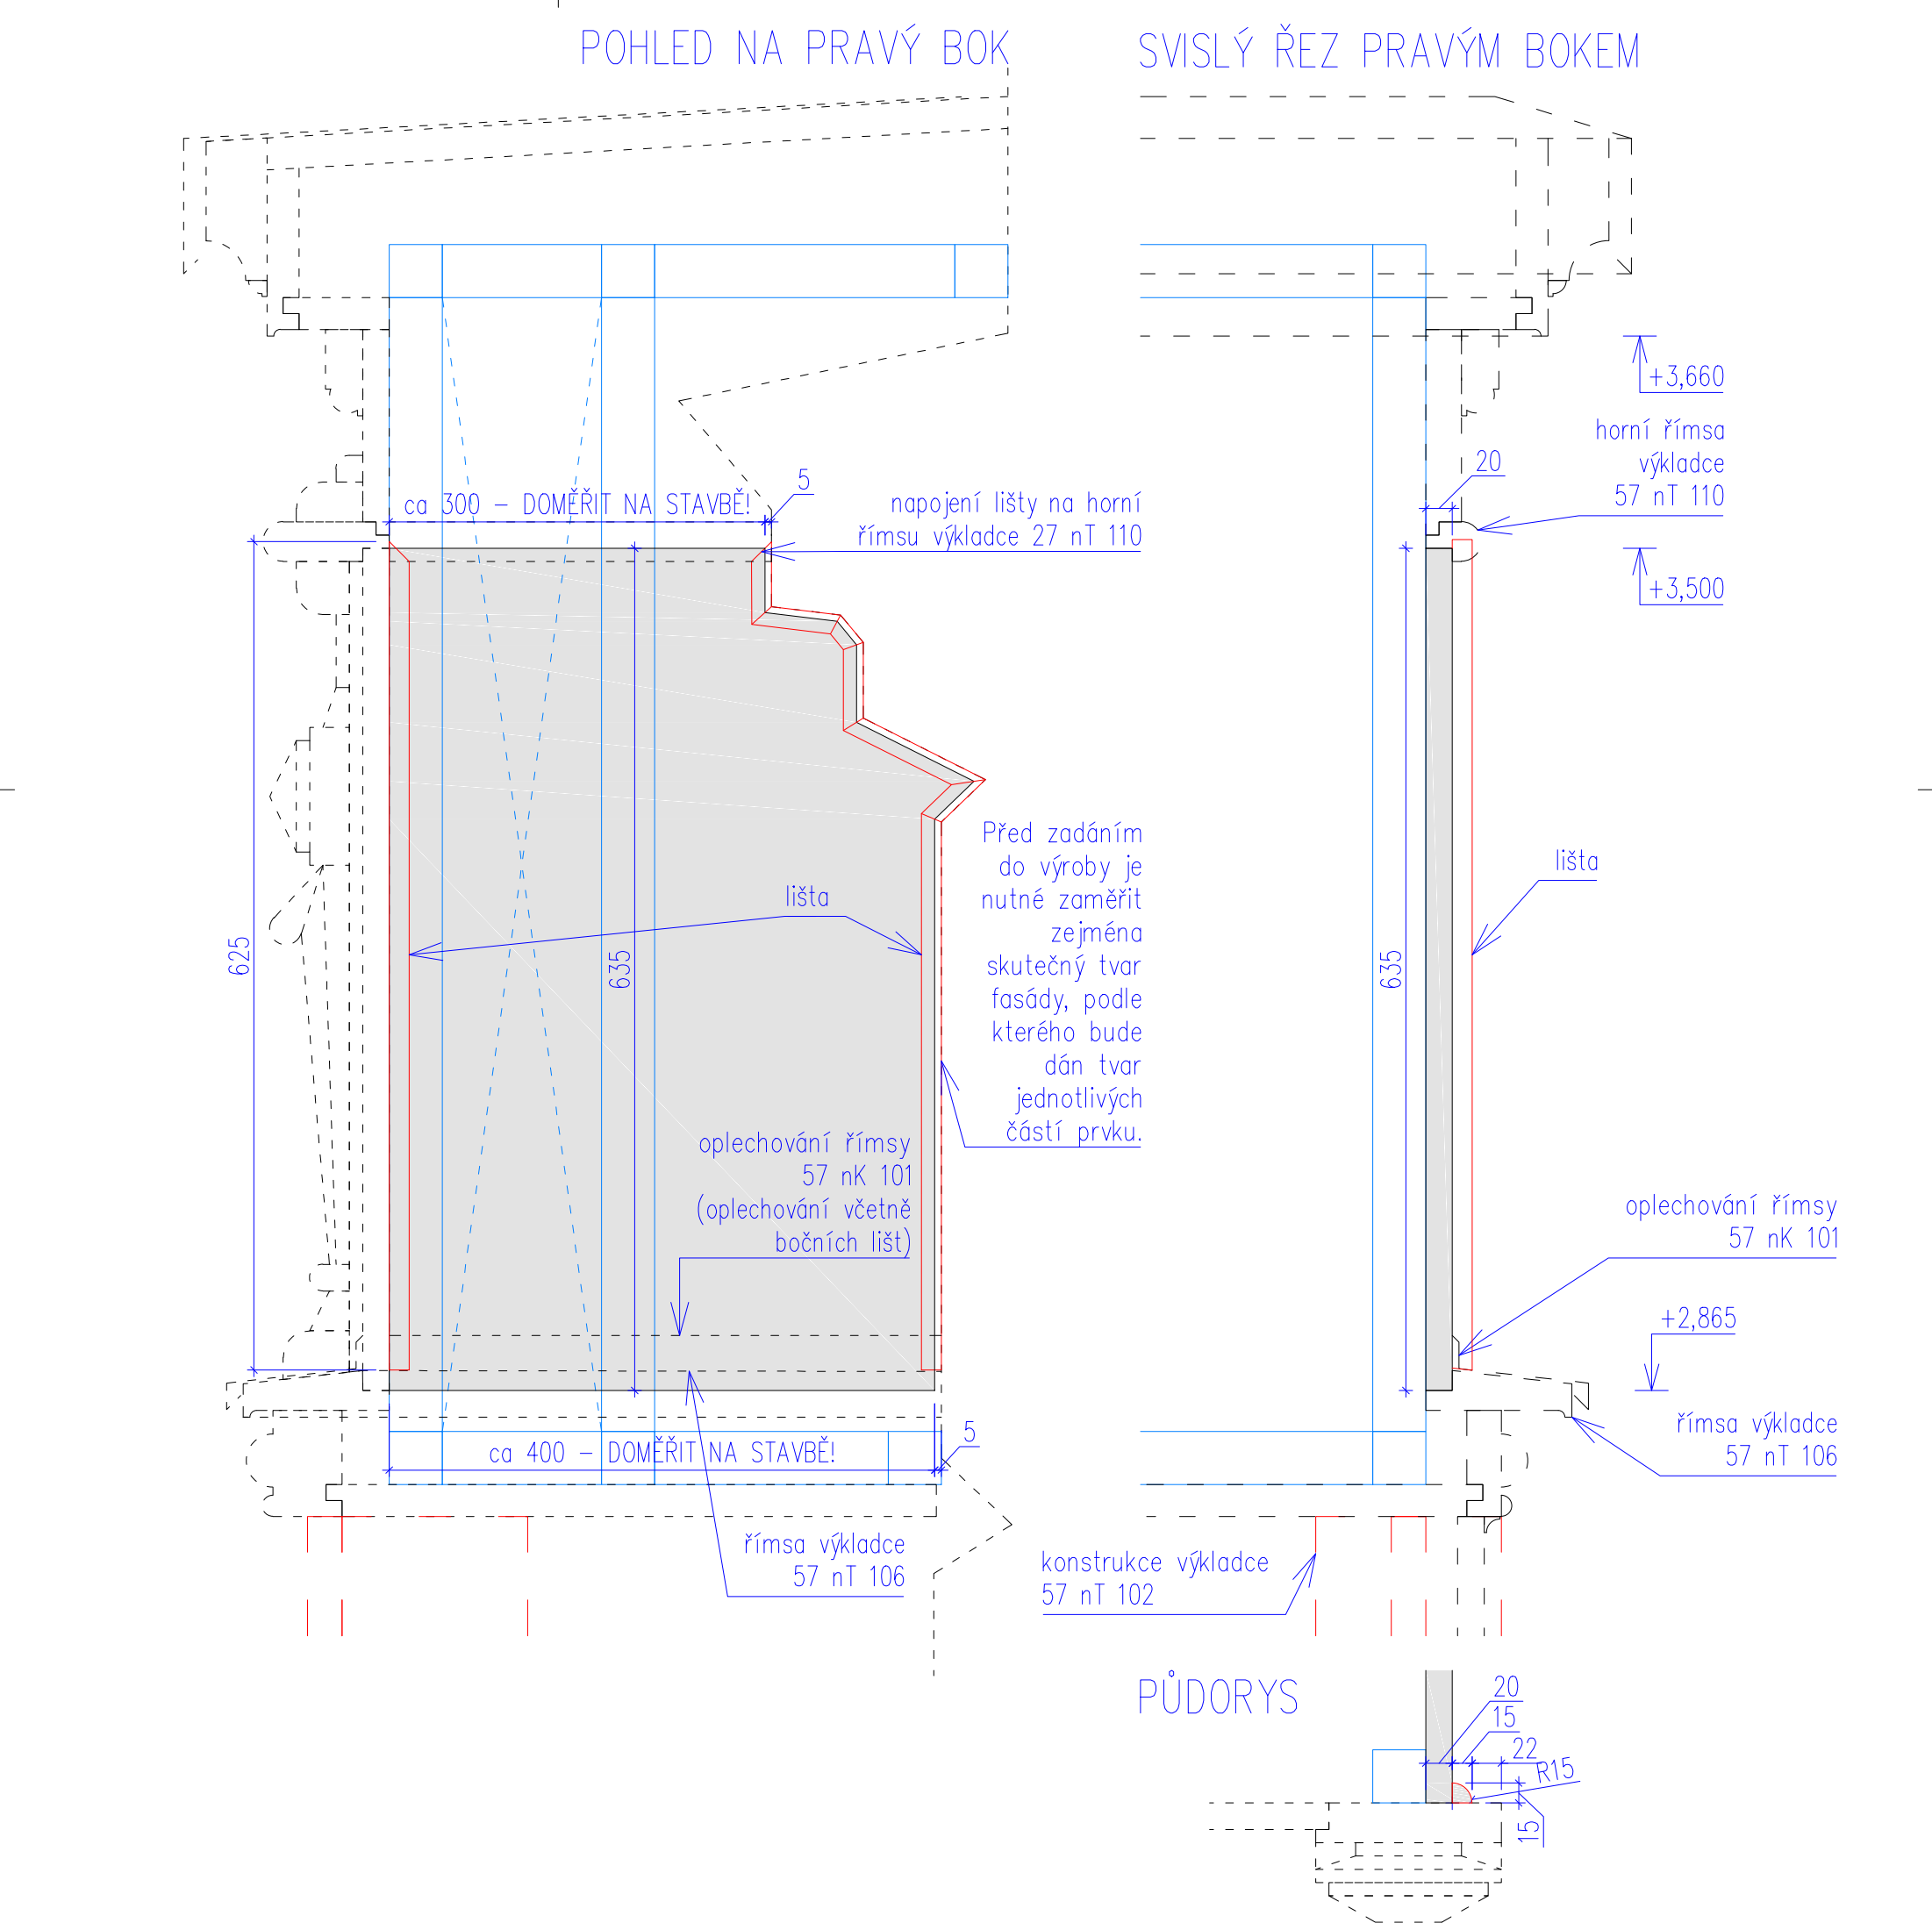

Poznámky:  
Jedná se o atypický výrobek, veškeré rozměry je nutné upravit dle skutečných rozměrů stavby. Před zadáním do výroby je nutné zaměřit zejména skutečný tvar fasády, podle kterého bude dán tvar jednotlivých částí prvku.

Případné změny zásadnějšího charakteru budou zpětně konzultovány s projektantem. Zhotovitel je povinen zajistit výrobní a dílenskou dokumentaci – tato NENÍ součástí DPS!


Před zadáním do výroby dodá zhotovitel ke schválení vzorek povrchové úpravy včetně spojů a tmelení.

- Materiál: lišta – dřevo měkké, vysušené, tlakově impregnované; deska – dřevocementová deska/cementovláknitá
- Povrchová úprava:
- lišta – napuštění fungicidním a insekticidním prostředkem, 2 vrstvy akrylátové základové barvy s mezibrusem
  - desky nutno upravit nátěry dle požadavků konkrét. výrobce (ochr. a stabiliz. povrchu, snížení nasákavosti, sjednoc. podkladu)
  - dvě vrstvy akrylátové krycí barvy (přesný odstín bude určen na základě vhodného vzorníku)

## POZNÁMKY

- Rozměry jsou udávány v **MILIMETRECH** [m], pokud není uvedeno jinak.
- Uvedené rozměry a tvar prvků budou před zadáním prvků do výroby ověřeny na stavbě **ZAMĚŘENÍM!**
- Veškeré prvky jsou uvažovány **KOMPLETNĚ**, vč. kotevního a spojovacího materiálu, povrchové úpravy, příslušenství vč. dodávky i montáže, pokud není uvedeno jinak.
- Přesné barevné odstíny povrchových úprav, přesné typy kování atd. u jednotlivých výrobků je nutné před výrobou nechat **SCHVÁLIT** investorem, architektem, příp. také zástupci NPÚ.
- Veškeré prvky vč. kotevního a spojovacího materiálu je uvažováno **VENKOVNÍ**, pokud není uvedeno jinak.

vedoucí projektant	Ing. arch. Petr Řehořka	<div>ARCHAS</div> <div>Krkoškova 502/27, 613 00 Brno</div>	
zodpovědný projektant	Ing. arch. Petr Řehořka		
autor	Ing. arch. Petr Řehořka	část	
vypracovala	Ing. arch. Tamara Mertová	D.1.1 Architektonicko–stavební řešení	
investor	Muzeum Vysočiny Jihlava, Masarykovo nám. 1224/55, 586 01 Jihlava	formát	2 A4
místo stavby	Masarykovo náměstí, Jihlava (parcely č. 2767/1 a č. 2766)	datum	10/2021
název stavby	OBNOVA FASÁD DOMŮ Č. 1317/57 A 1318/58	stupeň PD	DPS
stavební objekt	SO 01 – Dům č. p. 1317/57	měřítko	č. výkresu
obsah	BOKY HORNÍ ČÁSTI VÝKLADCE		1:5 57 nT 109

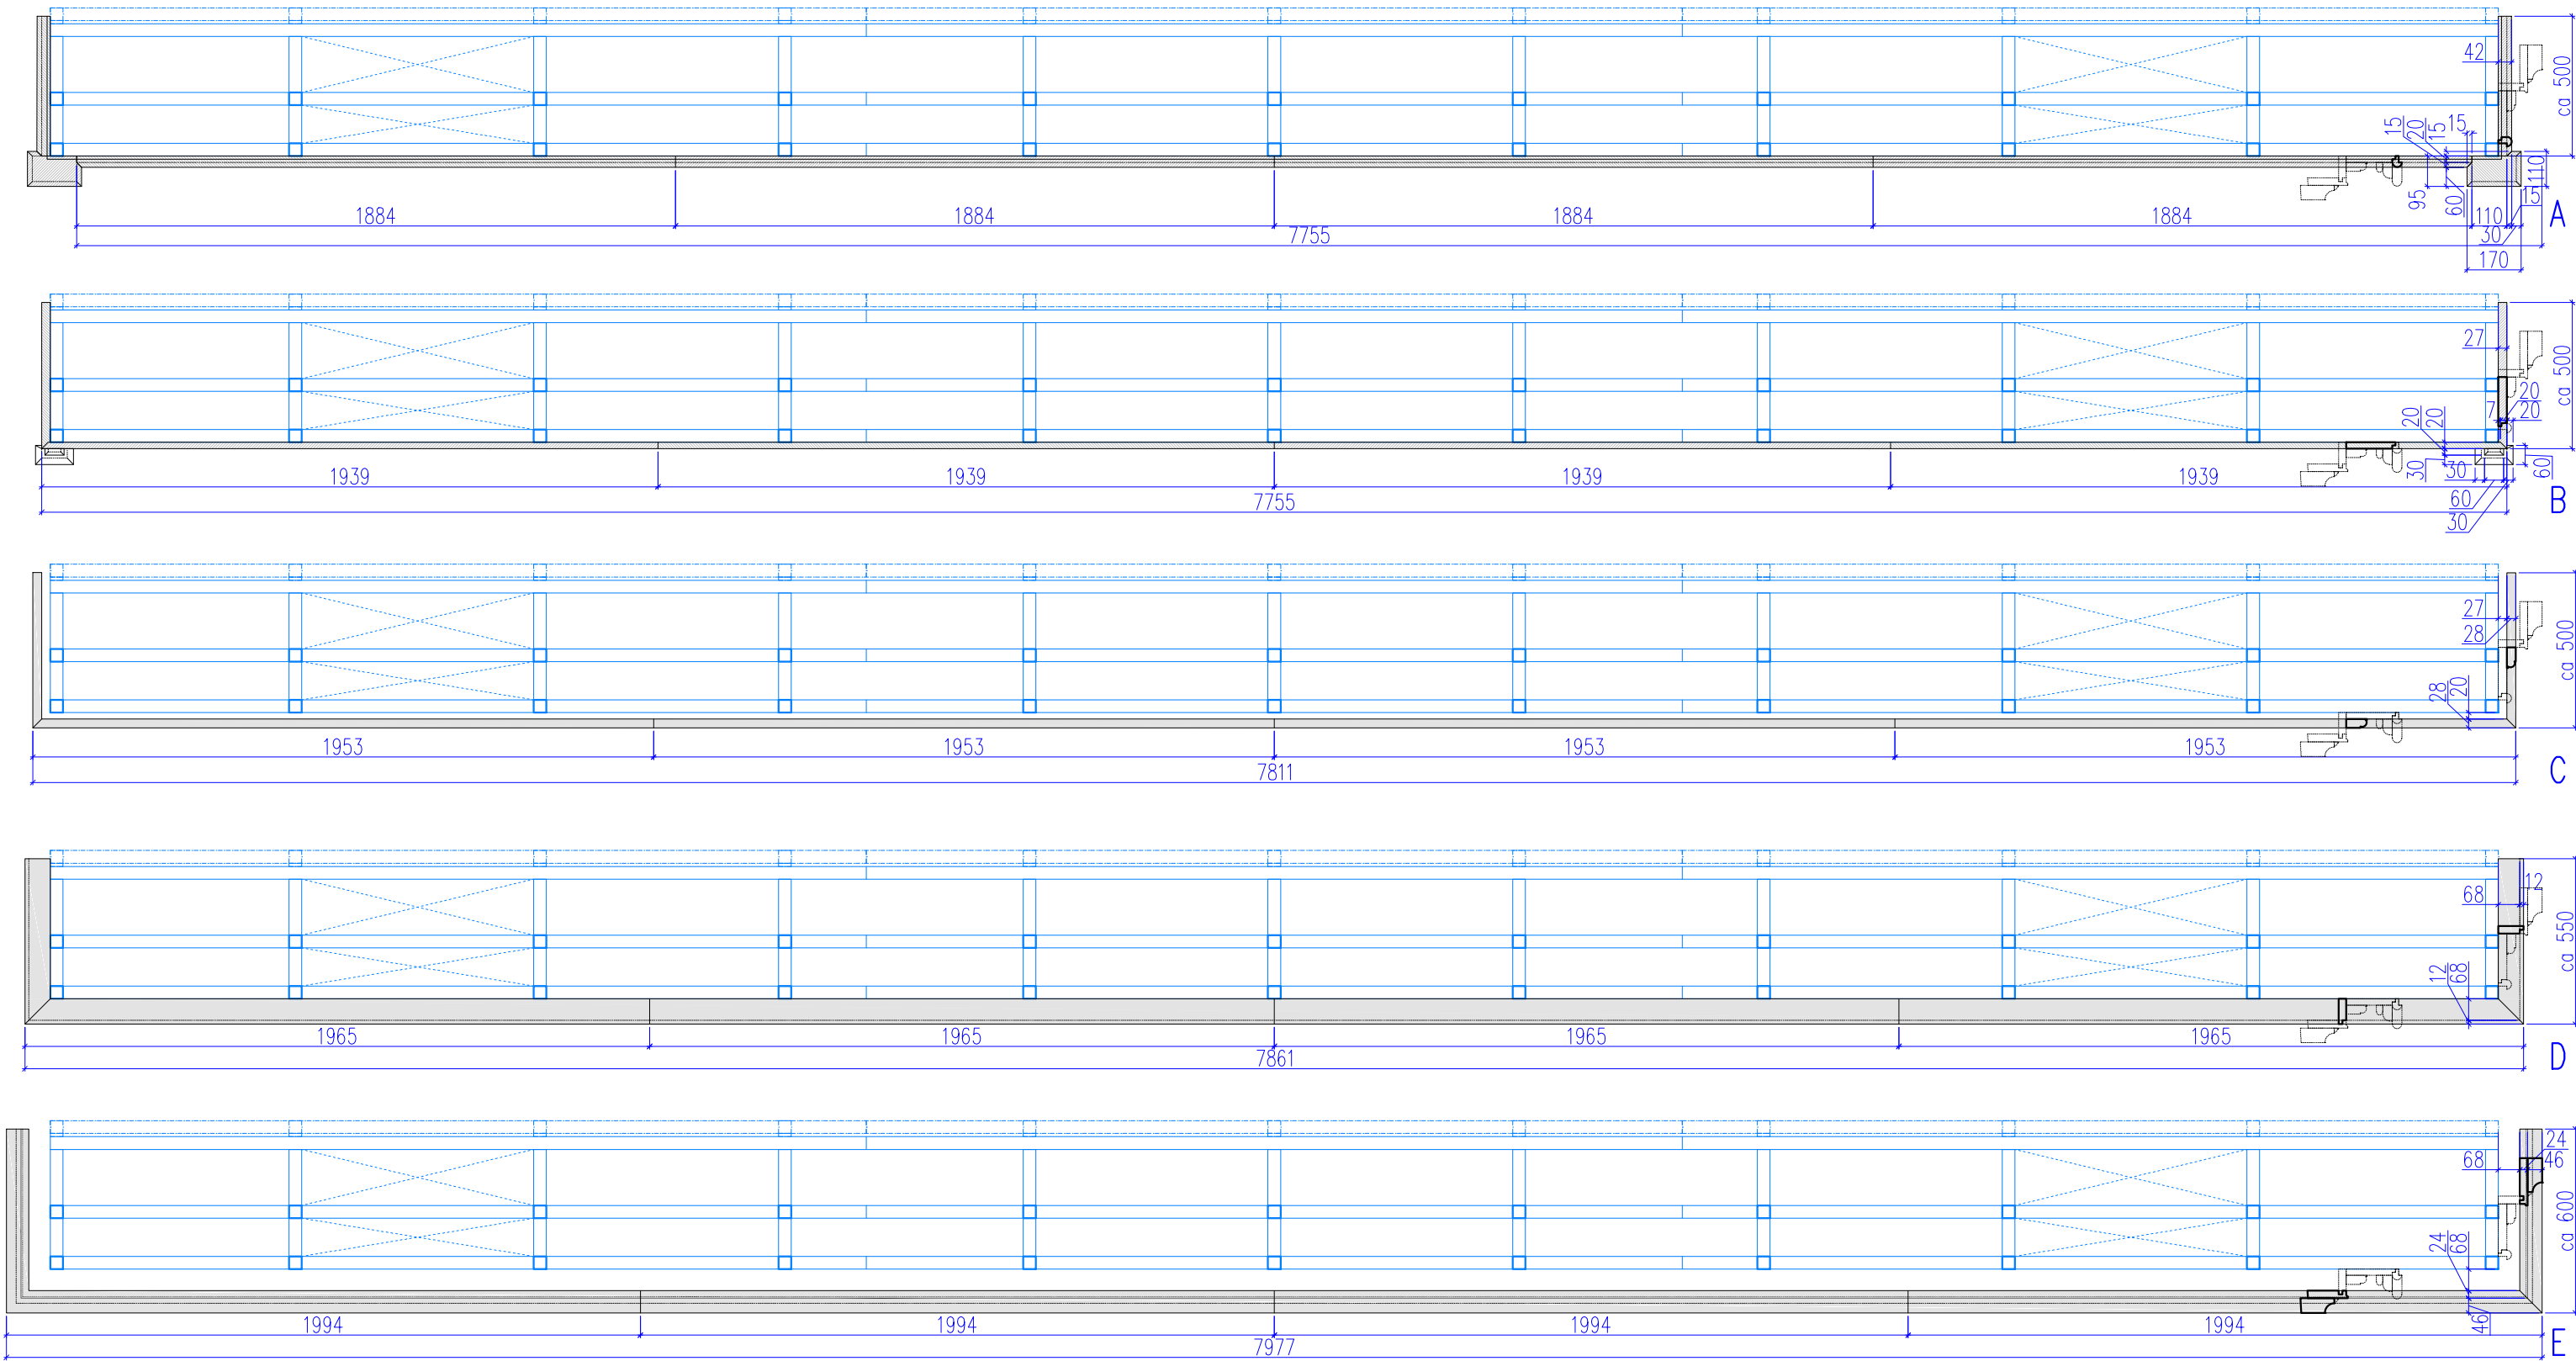

Poznámky:  
K VEŠKERÝM DÍLŮM NAVAZUJÍCÍM NA STÁV. FASÁDU JE NUTNÉ PŘED ZADÁNÍM DO VÝROBY ZAMĚŘIT SKUTEČNÝ PROFIL PŘÍSLUŠNÉ ČÁSTI FASÁDY!


Další viz výkres 57 nT 110 B.

POZNÁMKY

- Rozměry jsou udávány v MILIMETRECH [m], pokud není uvedeno jinak.
- Uvedené rozměry a tvar prvků budou před zadáním prvků do výroby ověřeny na stavbě ZAMĚŘENÍM!
- Veškeré prvky jsou uvažovány KOMPLETNĚ, vč. kotevního a spojovacího materiálu, povrchové úpravy, příslušenství vč. dodávky i montáže, pokud není uvedeno jinak.
- Přesné barevné odstíny povrchových úprav, přesné typy kování atd. u jednotlivých výrobků je nutné před výrobou nechat SCHVÁLIT investorem, architektem, příp. také zástupci NPÚ.
- Veškeré prvky vč. kotevního a spojovacího materiálu je uvažováno VENKOVNÍ, pokud není uvedeno jinak.

vedoucí projektant	Ing. arch. Petr Řehořka	<div>ARCH 66 a.s.</div> Krkoškova 502/27, 613 00 Brno	
zodpovědný projektant	Ing. arch. Petr Řehořka		
autor	Ing. arch. Petr Řehořka	část	
vypracovala	Ing. arch. Tamara Mertová	D.1.1 Architektonicko-stavební řešení	
investor	Muzeum Vysočiny Jihlava, Masarykovo nám. 1224/55, 586 01 Jihlava	formát	2 A4
místo stavby	Masarykovo náměstí, Jihlava (parcely č. 2767/1 a č. 2766)	datum	10/2021
název stavby	OBNOVA FASÁD DOMŮ Č. 1317/57 A 1318/58	stupeň PD	DPS
stavební objekt		měřítko	č. výkresu 1:20 57 nT 110 A
obsah	HORNÍ ŘÍMSA VÝKLADCE - PŮDORYSY		



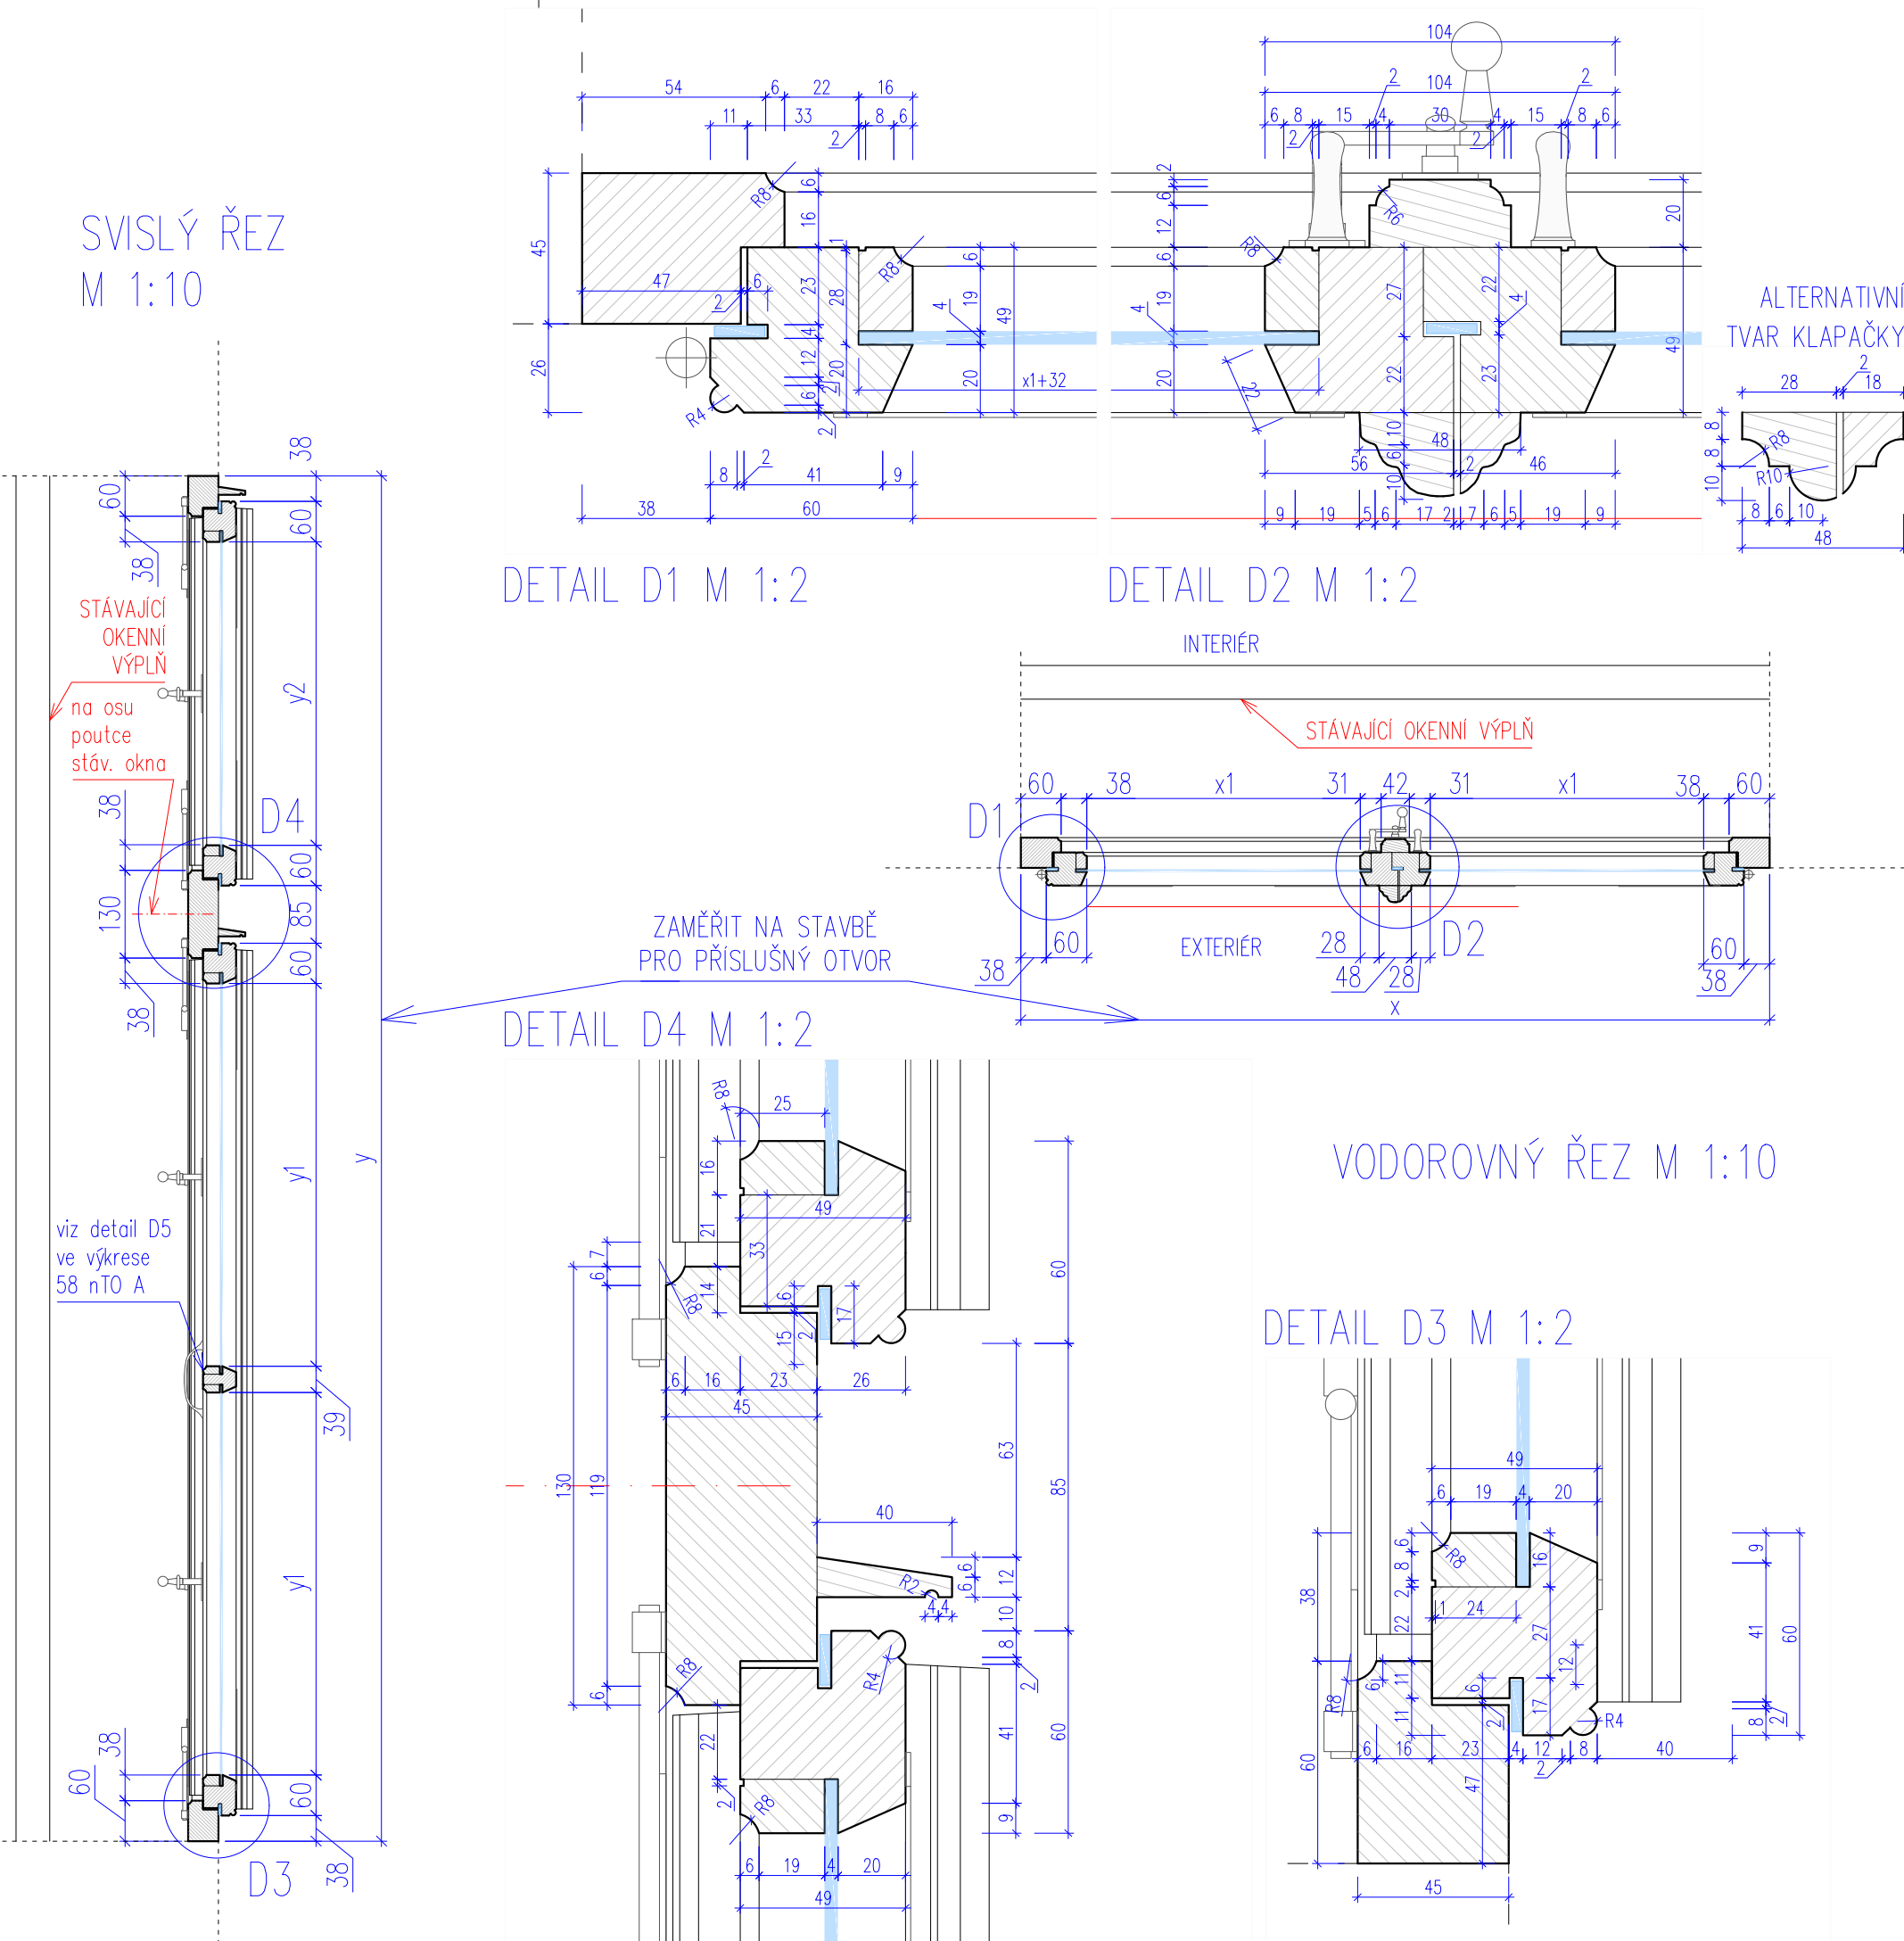

Poznámky:  
Tento výkres zobrazuje výkres tvaru okenních výplní 57 nTO 201 a 57 nTO 301 A a B. Tyto výplně se liší celkovými rozměry.

Jedná se o atypický výrobek. Okenní výplň bude osazena do otvoru do líce fasády před stávající výplň. **SKUTEČNÉ ROZMĚRY OTVORŮ PRO KAŽDOU VÝPLŇ ZVLÁŠTĚ BUDOU DOMĚŘENY PŘED ZADÁNÍM DO VÝROBY NA STAVBĚ.** Při montáži je nutná zednická příprava otvoru.

Jedná se o výkres tvaru, u něhož se předpokládá, že v odůvodněném případě bude přizpůsoben zvyklostem a zkušenostem konkrétního truhláře a to v návaznosti na požadovanou bezchybnou funkčnost a dlouhou trvanlivost výrobku. Případné změny zásadnějšího charakteru budou zpětně konzultovány s projektantem. Zhotovitel je povinen zajistit výrobní a dílenskou dokumentaci – tato NENÍ součástí DPS – kterou předloží před zadáním prvku do výroby ke schválení (architektem, zástupci NPÚ).

Před zadáním do výroby dodá zhotovitel ke schválení vzorek kování a vzorek povrchové úpravy. Výpis atypického novorenesančního kování viz výpis zámečnických výrobků 57 nZ 201/301.

Materiál: dřevo měkké, vysušené, tlakově impregnované, doporučeno použít lepené profily  
Povrchová úprava: – napuštění fungicidním a insekticidním prostředkem  
– dvě vrstvy akrylátové základové barvy s mezibрусem  
– dvě vrstvy akrylátové krycí barvy (přesný odstín bude určen na základě vhodného vzorníku)


## POZNÁMKY

- Rozměry jsou udávány v **MILIMETRECH** [m], pokud není uvedeno jinak.
- Uvedené rozměry a tvar prvků budou před zadáním prvků do výroby ověřeny na stavbě **ZAMĚŘENÍM!**
- Veškeré prvky jsou uvažovány **KOMPLETNĚ**, vč. kotevního a spojovacího materiálu, povrchové úpravy, příslušenství vč. dodávky i montáže, pokud není uvedeno jinak.
- Přesné barevné odstíny povrchových úprav, přesné typy kování atd. u jednotlivých výrobků je nutné před výrobou nechat **SCHVÁLIT** investorem, architektem, příp. také zástupci NPÚ.
- Veškeré prvky vč. kotevního a spojovacího materiálu je uvažováno **VENKOVNÍ**, pokud není uvedeno jinak.


vedoucí projektant	Ing. arch. Petr Řehořka	<div>ARCHAS</div> Krkoškova 502/27, 613 00 Brno	
zodpovědný projektant	Ing. arch. Petr Řehořka		
autor	Ing. arch. Petr Řehořka		
vypracovala	Ing. arch. Tamara Mertová	část	
investor	Muzeum Vysočiny Jihlava, Masarykovo nám. 1224/55, 586 01 Jihlava	D.1.1 Architektonicko–stavební řešení	
místo stavby	Masarykovo náměstí, Jihlava (parcely č. 2767/1 a č. 2766)	formát	
název stavby	OBNOVA FASÁD DOMŮ Č. 1317/57 A 1318/58	datum	
stavební objekt	SO 01 – Dům č. p. 1317/57	stupeň PD	
obsah	TYPICKÁ OKENNÍ VÝPLŇ - ŘEZY		měřítka
		1:10, 1:2	č. výkresu
			57 nTO A



POHLED Z INTERIÉRU

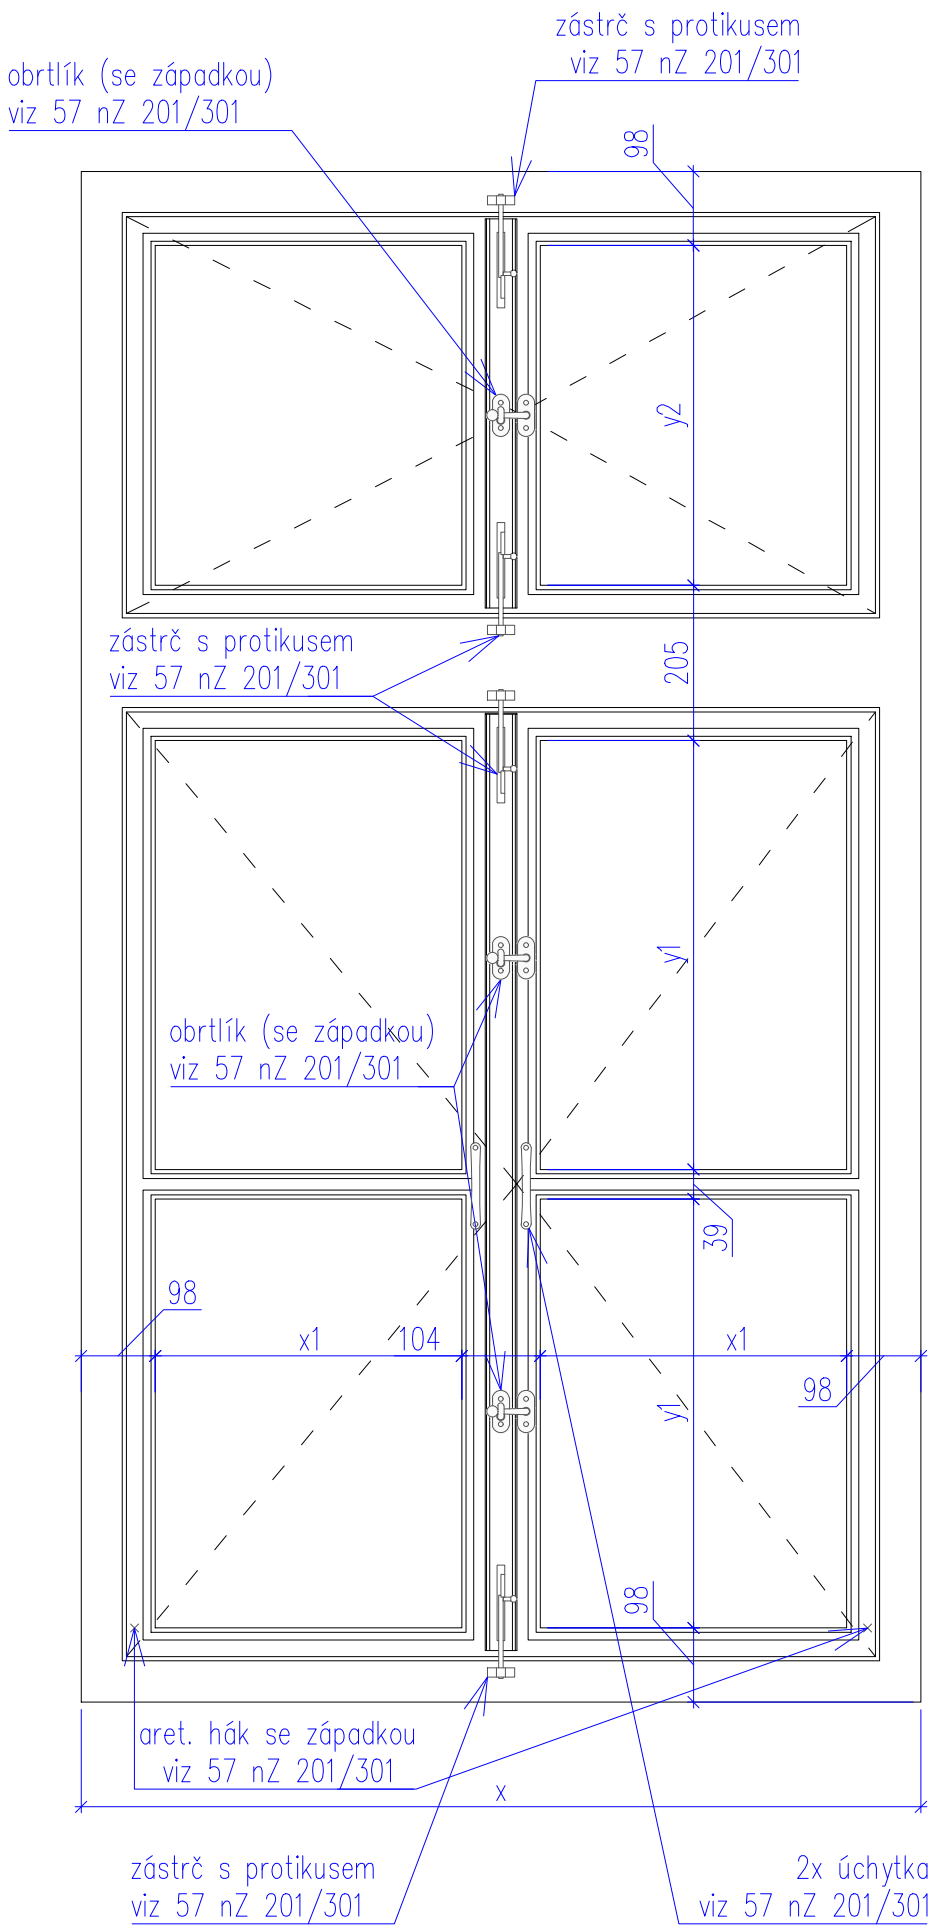

POHLED Z EXTERIÉRU

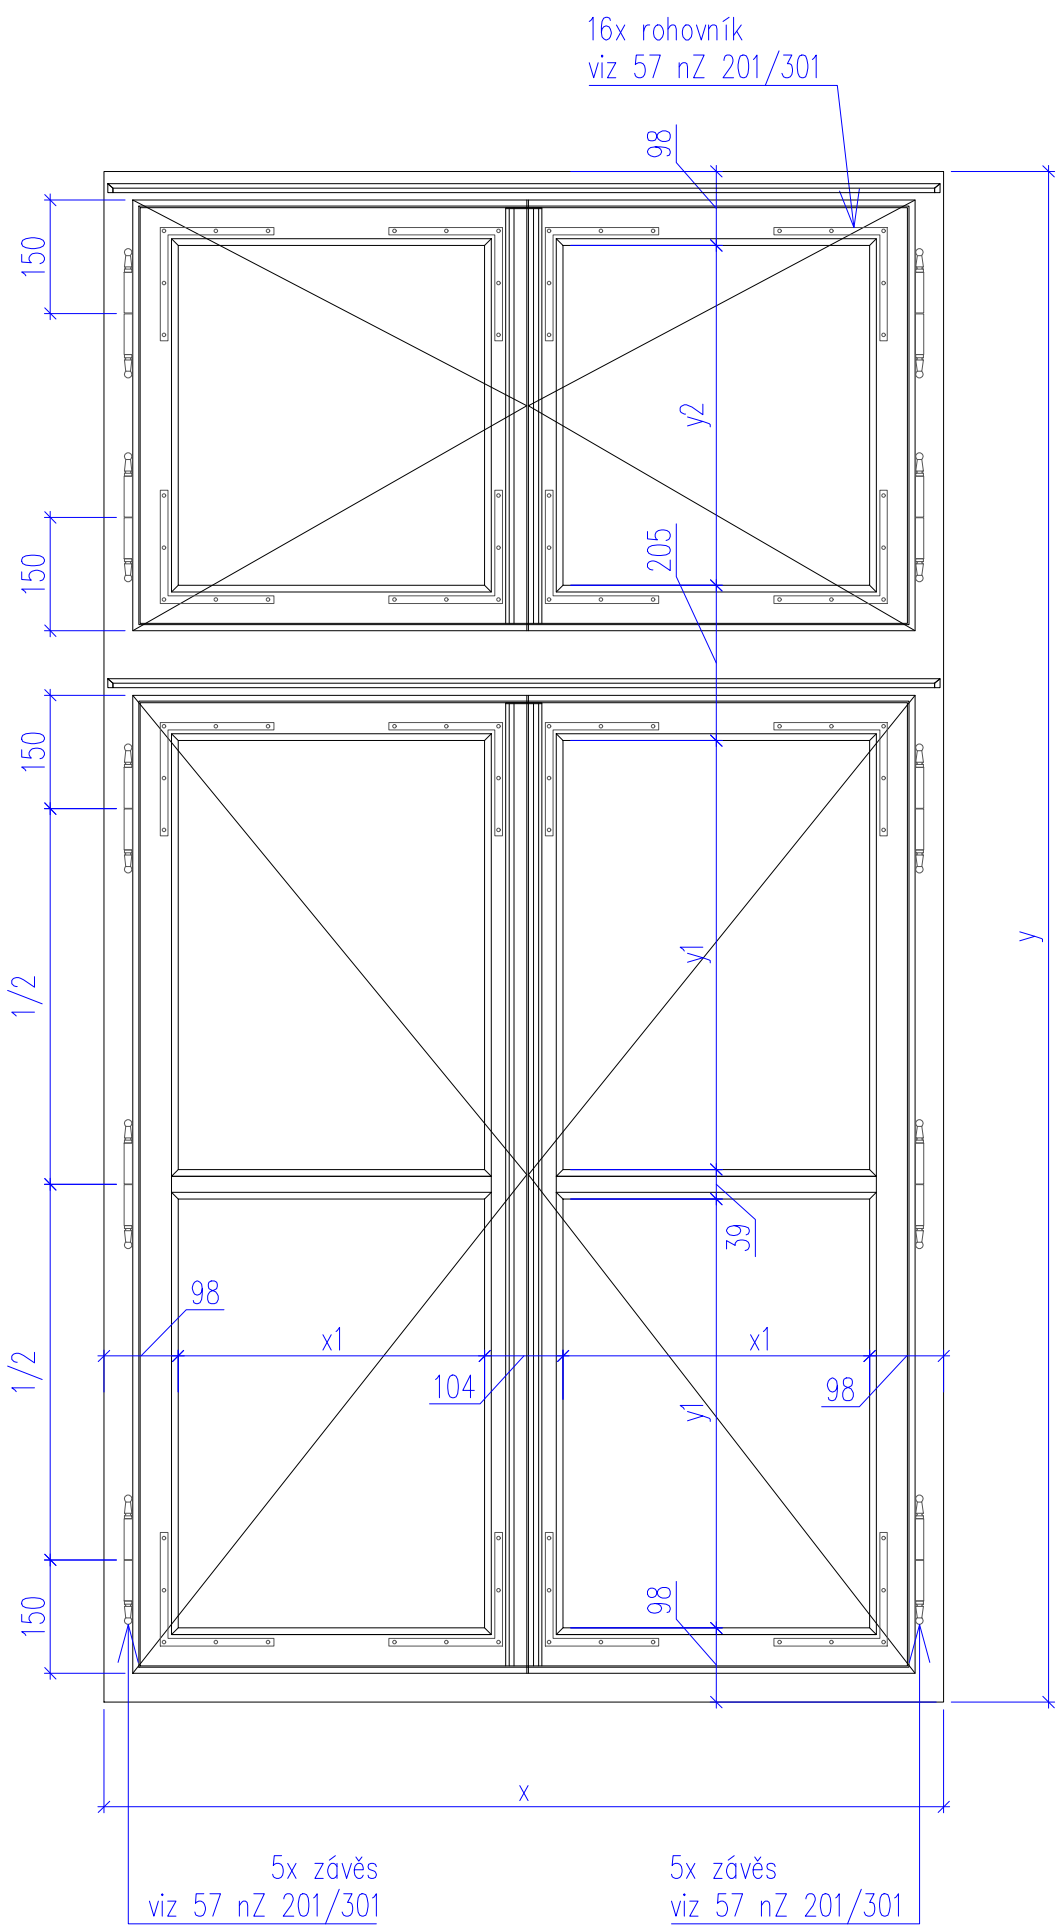

Poznámky:  
Tento výkres zobrazuje výkres tvaru okenních výplní 57 nTO 201 a 57 nTO 301 A a B. Tyto výplně se liší celkovými rozměry.

Jedná se o atypický výrobek. Okenní výplň bude osazena do otvoru do líce fasády před stávající výplň. **SKUTEČNÉ ROZMĚRY OTVORŮ PRO KAŽDOU VÝPLŇ ZVLÁŠTĚ BUDOU DOMĚŘENY PŘED ZADÁNÍM DO VÝROBY NA STAVBĚ.** Při montáži je nutná zednická příprava otvoru.


Jedná se o výkres tvaru, u něhož se předpokládá, že v odůvodněném případě bude přizpůsoben zvyklostem a zkušenostem konkrétního truhláře a to v návaznosti na požadovanou bezchybnou funkčnost a dlouhou trvanlivost výrobku. Případně změny zásadnějšího charakteru budou zpětně konzultovány s projektantem. Zhotovitel je povinen zajistit výrobní a dílenskou dokumentaci – tato NENÍ součástí DPS – kterou předloží před zadáním prvku do výroby ke schválení (architektem, zástupci NPÚ).

Před zadáním do výroby dodá zhotovitel ke schválení vzorek kování a vzorek povrchové úpravy. Výpis atypického novorenesančního kování viz výpis zámečnických výrobků 57 nZ 201/301.


Materiál: dřevo měkké, vysušené, tlakově impregnované, doporučeno použít lepené profily  
Povrchová úprava: – napuštění fungicidním a insekticidním prostředkem  
– dvě vrstvy akrylátové základové barvy s mezibrusem  
– dvě vrstvy akrylátové krycí barvy (přesný odstín bude určen na základě vhodného vzorníku)



POZNÁMKY

- Rozměry jsou udávány v **MILIMETRECH** [m], pokud není uvedeno jinak.
- Uvedené rozměry a tvar prvků budou před zadáním prvků do výroby ověřeny na stavbě **ZAMĚŘENÍM!**
- Veškeré prvky jsou uvažovány **KOMPLETNĚ**, vč. kotevního a spojovacího materiálu, povrchové úpravy, příslušenství vč. dodávky i montáže, pokud není uvedeno jinak.
- Přesné barevné odstíny povrchových úprav, přesné typy kování atd. u jednotlivých výrobků je nutné před výrobou nechat **SCHVÁLIT** investorem, architektem, příp. také zástupci NPÚ.
- Veškeré prvky vč. kotevního a spojovacího materiálu je uvažováno **VENKOVNÍ**, pokud není uvedeno jinak.


vedoucí projektant	Ing. arch. Petr Řehořka	 Krkoškova 502/27, 613 00 Brno	
zodpovědný projektant	Ing. arch. Petr Řehořka		
autor	Ing. arch. Petr Řehořka	část	
vypracovala	Ing. arch. Tamara Mertová	D.1.1 Architektonicko–stavební řešení	
investor	Muzeum Vysočiny Jihlava, Masarykovo nám. 1224/55, 586 01 Jihlava	formát	2 A4
místo stavby	Masarykovo náměstí, Jihlava (parcely č. 2767/1 a č. 2766)	datum	10/2021
název stavby	OBNOVA FASÁD DOMŮ Č. 1317/57 A 1318/58	stupeň PD	DPS
stavební objekt	SO 01 – Dům č. p. 1317/57	měřítko	č. výkresu
obsah	TYPICKÁ OKENNÍ VÝPLŇ - POHLEDY		1:10 57 nTO B



vedoucí projektant	Ing. arch. Petr Řehořka	<div></div> <div>Krkoškova 502/27, 613 00 Brno</div>	
zodpovědný projektant	Ing. arch. Petr Řehořka		
autor	Ing. arch. Petr Řehořka		
vypracovala	Ing. arch. Tamara Mertová		
investor	Muzeum Vysočiny Jihlava, Masarykovo nám. 1224/55, 586 01 Jihlava	část	
místo stavby	Masarykovo náměstí, Jihlava (parcely č. 2767/1 a č. 2766)	D.1.1 Architektonicko–stavební řešení	
název stavby	OBNOVA FASÁD DOMŮ Č. 1317/57 A 1318/58	formát	1 A4
stavební objekt	SO 01 – Dům č. p. 1317/57	datum	10/2021
obsah	TYPICKÁ OKENNÍ VÝPLŇ - HIST. PODOBA	stupeň PD	DPS
		měřítko	č. výkresu
		1:10	57 nTO F

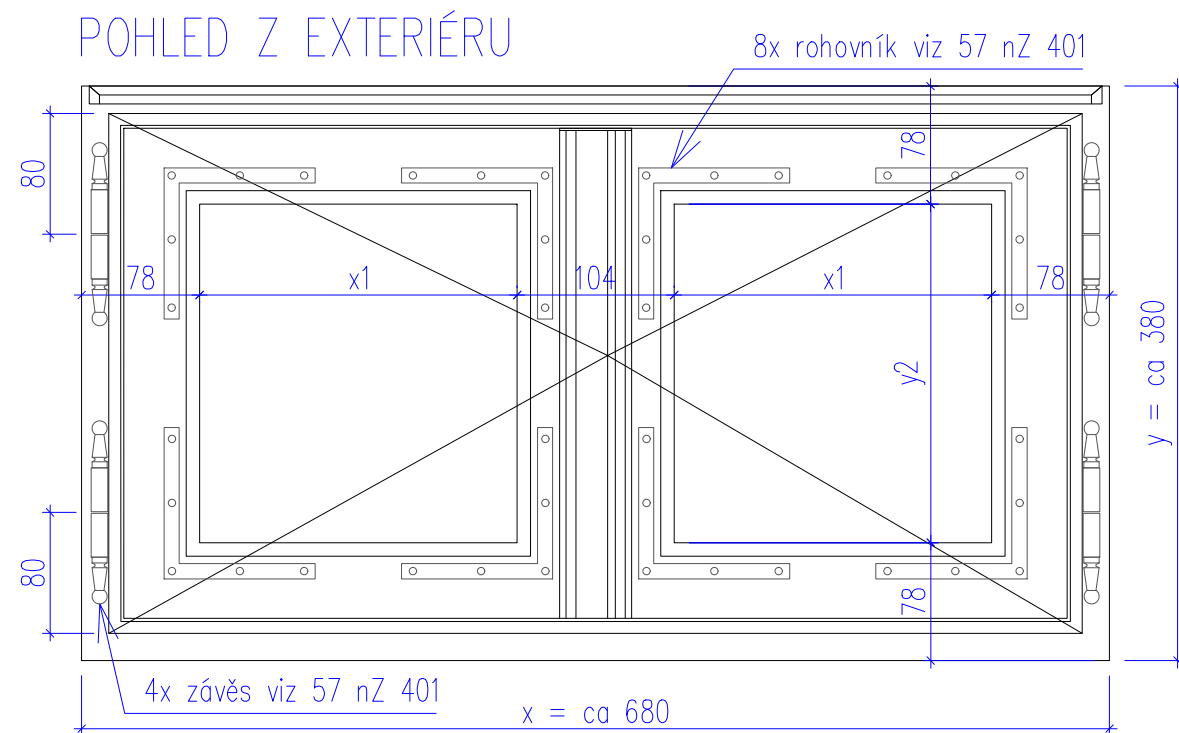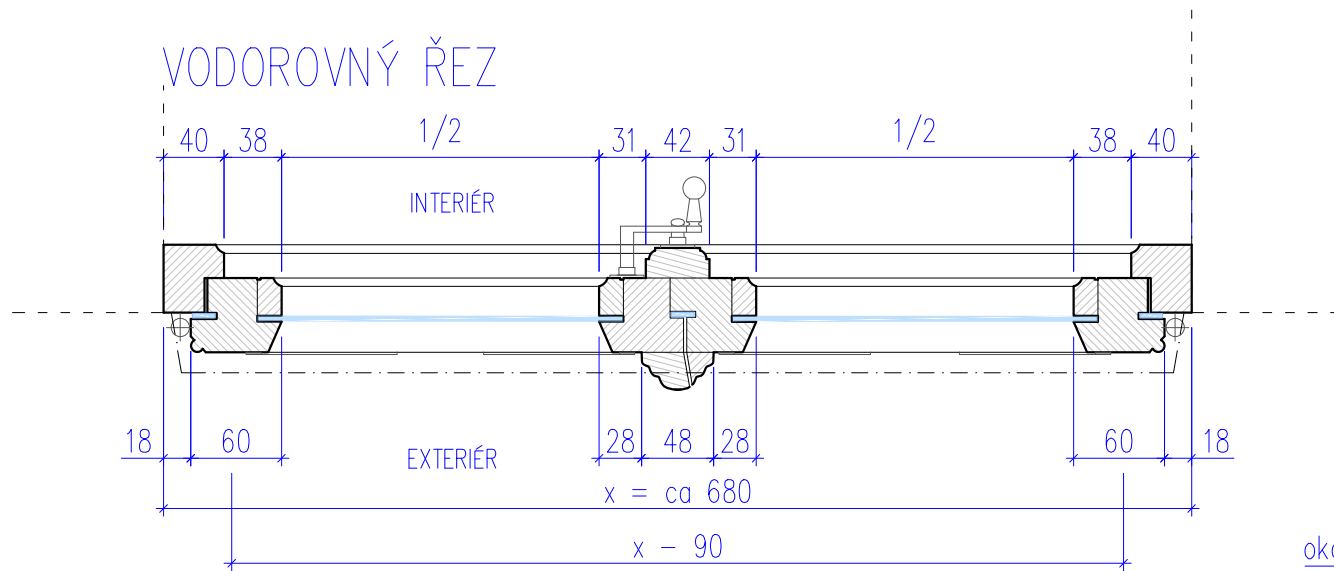

## POHLED Z INTERIÉRU

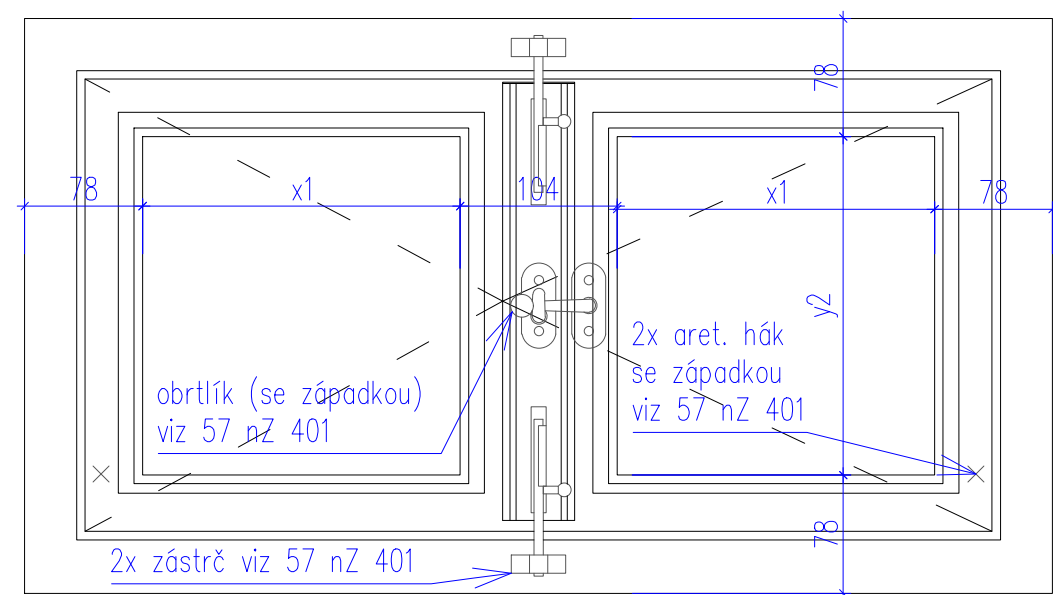

### Poznámky:

Základní rozměry x a y okenní výplně 57 nTO 401 budou upřesněny po odhalení a vybourání okenního otvoru ve stávající stěně. Detaily okenních profilů viz výkres 57 nTO A.

Jedná se o atypický výrobek. Okenní výplň bude osazena do otvoru do líce fasády. Při montáži je nutná zednická příprava otvoru.

Jedná se o výkres tvaru, u něhož se předpokládá, že v odůvodněném případě bude přizpůsoben zvyklostem a zkušenostem konkrétního truhláře a to v návaznosti na požadovanou bezchybnou funkčnost a dlouhou trvanlivost výrobku. Případné změny zásadnějšího charakteru budou zpětně konzultovány s projektantem. Zhotovitel je povinen zajistit výrobní a dílenskou dokumentaci – tato NENÍ součástí DPS – kterou předloží před zadáním prvku do výroby ke schválení (architektem, zástupci NPÚ).


Před zadáním do výroby dodá zhotovitel ke schválení vzorek kování a vzorek povrchové úpravy. Výpis atypického novorenesančního kování viz výpis zámečnických výrobků 57 nZ 401.

Materiál: dřevo měkké, vysušené, tlakově impregnované, doporučeno použít lepené profily


Povrchová úprava: - napuštění fungicidním a insekticidním prostředkem  
- dvě vrstvy akrylátové základové barvy s mezibrusem  
- dvě vrstvy akrylátové krycí barvy (přesný odstín bude určen na základě vhodného vzorníku)

okapnička viz 57 nTO A

## SVISLÝ ŘEZ

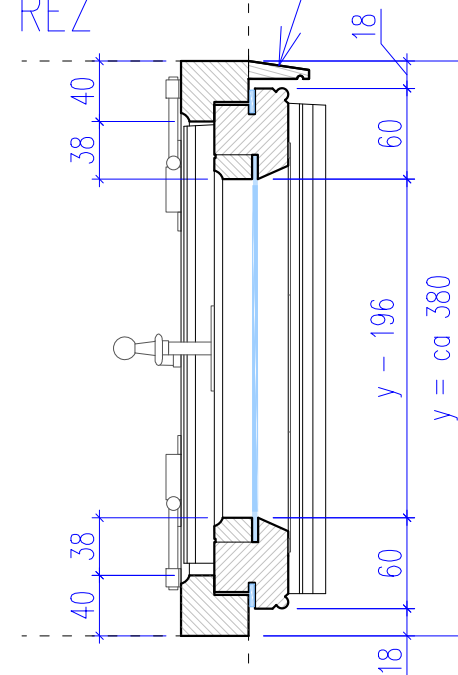


## HISTORICKÁ PODOBA

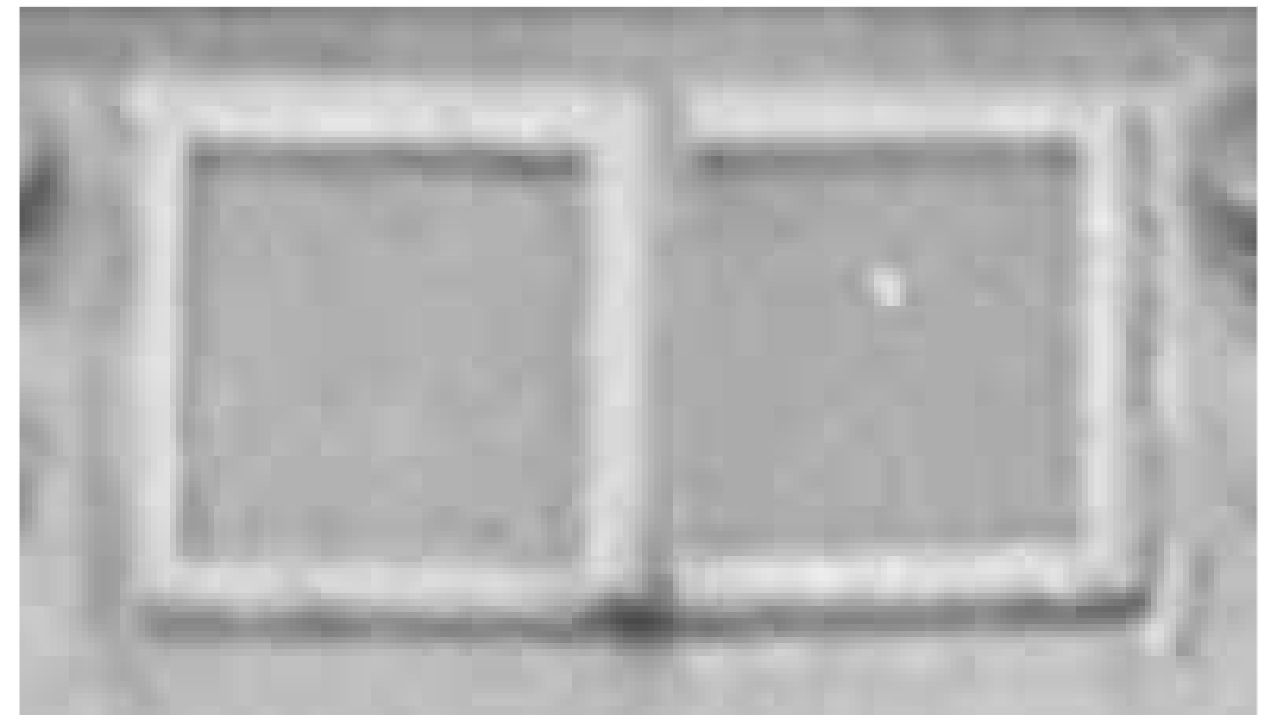

## POZNÁMKY

- Rozměry jsou udávány v **MILIMETRECH** [m], pokud není uvedeno jinak.
- Uvedené rozměry a tvar prvků budou před zadáním prvků do výroby ověřeny na stavbě **ZAMĚŘENÍM!**
- Veškeré prvky jsou uvažovány **KOMPLETNĚ**, vč. kotevního a spojovacího materiálu, povrchové úpravy, příslušenství vč. dodávky i montáže, pokud není uvedeno jinak.
- Přesné barevné odstíny povrchových úprav, přesné typy kování atd. u jednotlivých výrobků je nutné před výrobou nechat **SCHVÁLIT** investorem, architektem, příp. také zástupci NPÚ.
- Veškeré prvky vč. kotevního a spojovacího materiálu je uvažováno **VENKOVNÍ**, pokud není uvedeno jinak.

vedoucí projektant	Ing. arch. Petr Řehořka	 Krkoškova 502/27, 613 00 Brno	
zodpovědný projektant	Ing. arch. Petr Řehořka		
autor	Ing. arch. Petr Řehořka	část D.1.1 Architektonicko-stavební řešení	
vypracovala	Ing. arch. Tamara Mertová		
investor	Muzeum Vysočiny Jihlava, Masarykovo nám. 1224/55, 586 01 Jihlava	formát	2 A4
místo stavby	Masarykovo náměstí, Jihlava (parcely č. 2767/1 a č. 2766)	datum	10/2021
název stavby	OBNOVA FASÁD DOMŮ Č. 1317/57 A 1318/58	stupeň PD	DPS
stavební objekt	SO 01 – Dům č. p. 1317/57	měřítko	č. výkresu 1:5 57 nTO 401
obsah	OKENNÍ VÝPLŇ		




šířka profilu 30 mm  
profil shora zaoblen viz řez


poloměr zaoblení 15 mm,  
pokud není uvedeno jinak

kotevní trny zakótovány  
červeně; jejich umístění  
na podklad je znázorněno  
ve výkrese čela horní části  
výkladce 57 nT 108

POHLED

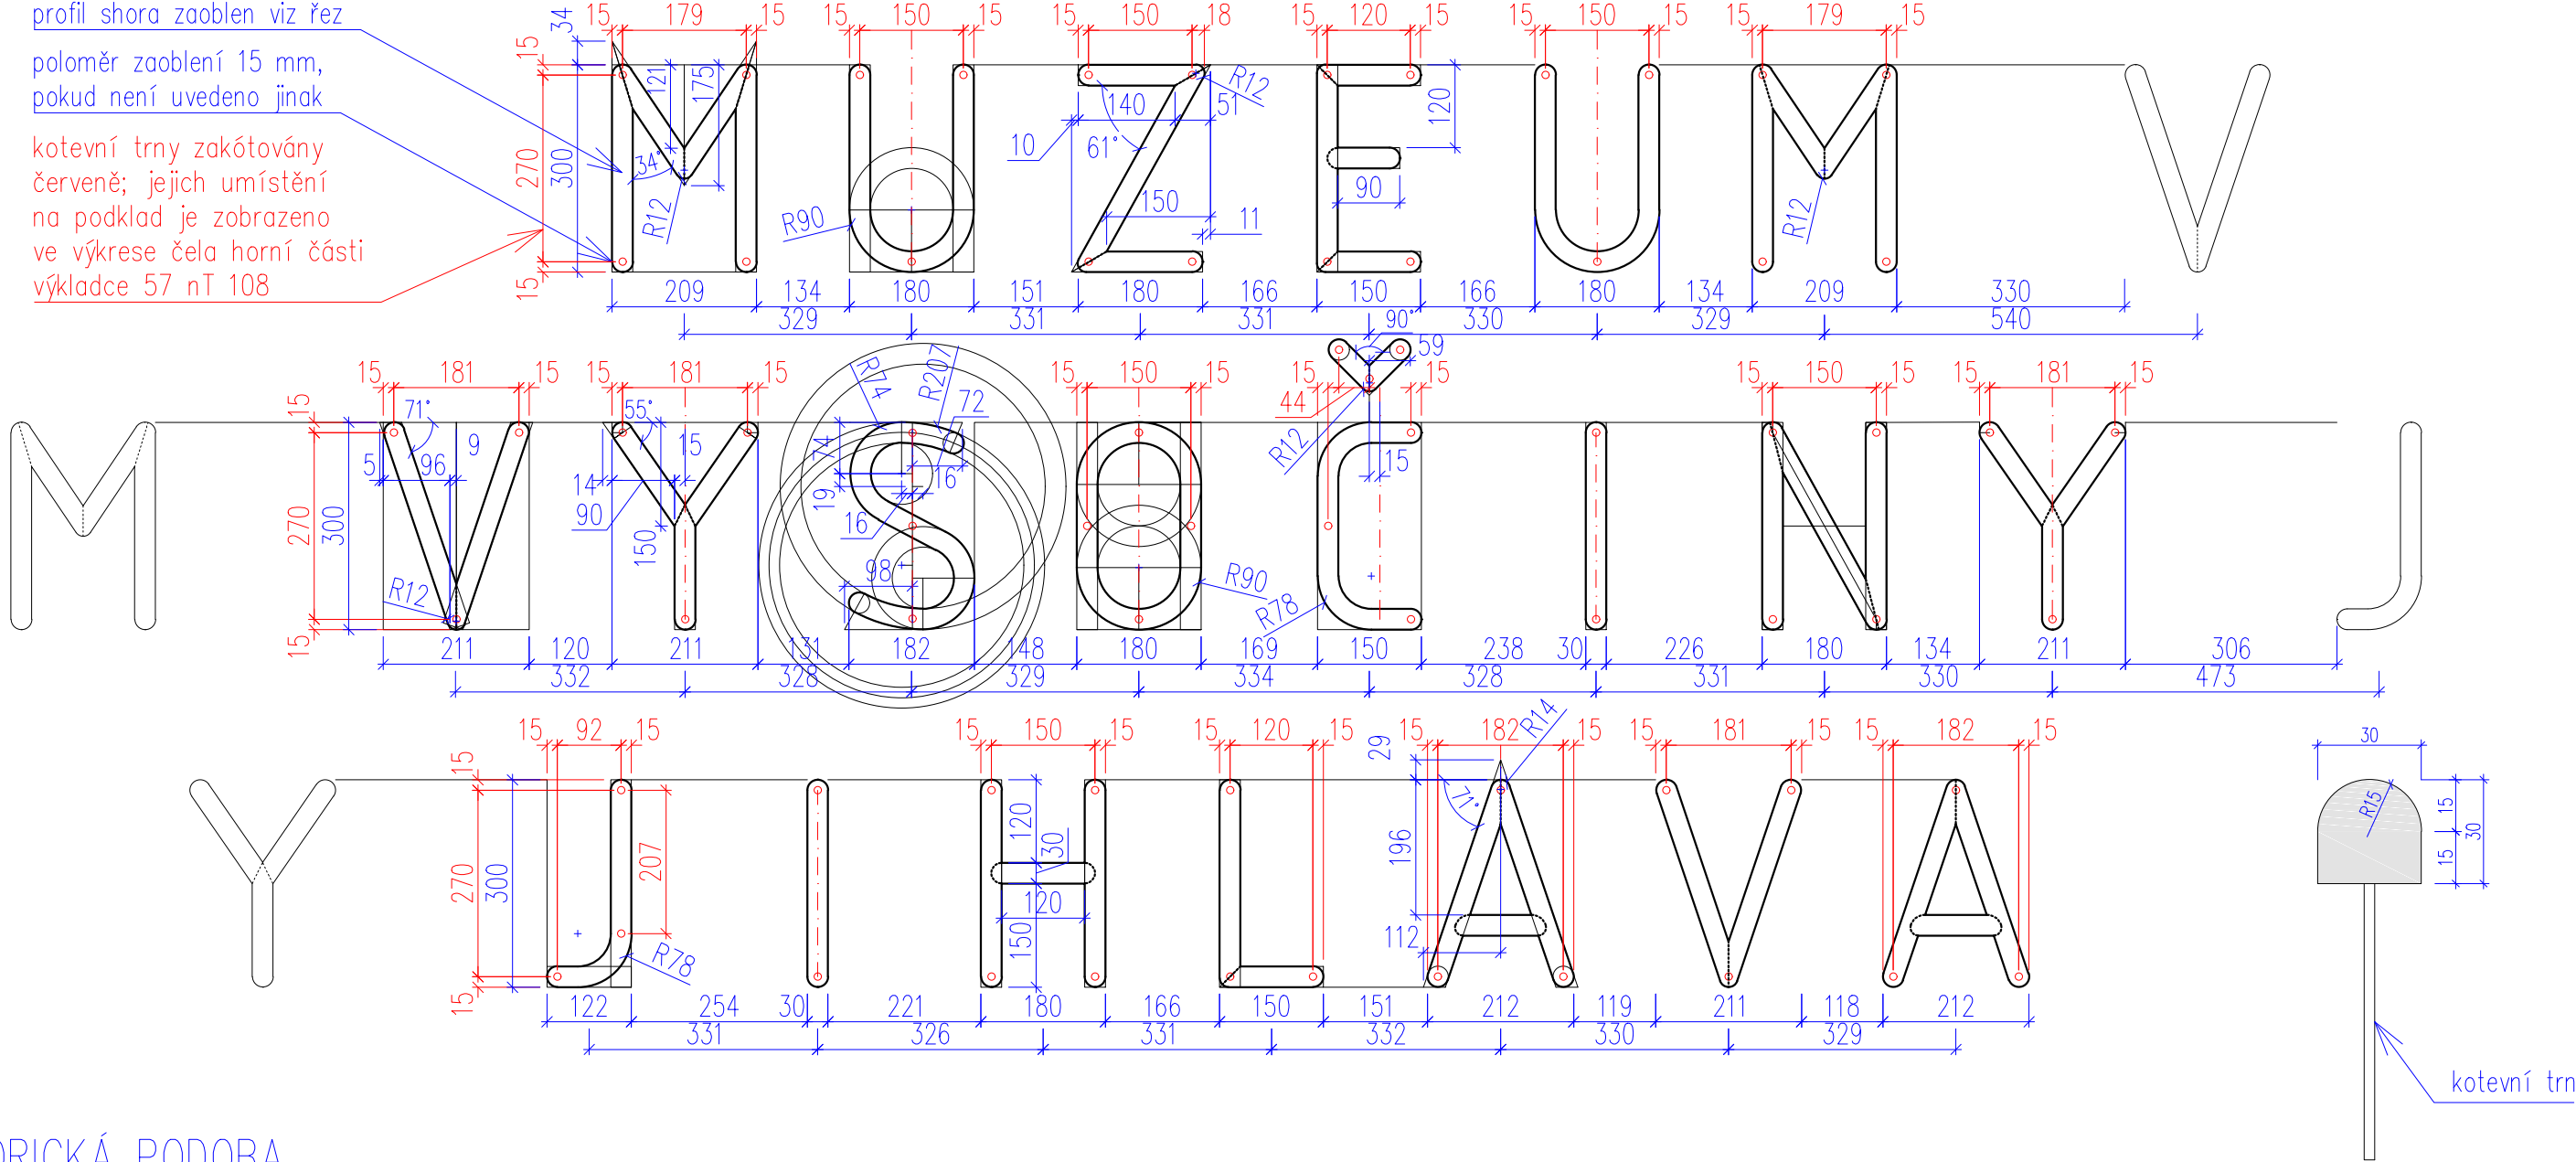

HISTORICKÁ PODOBA

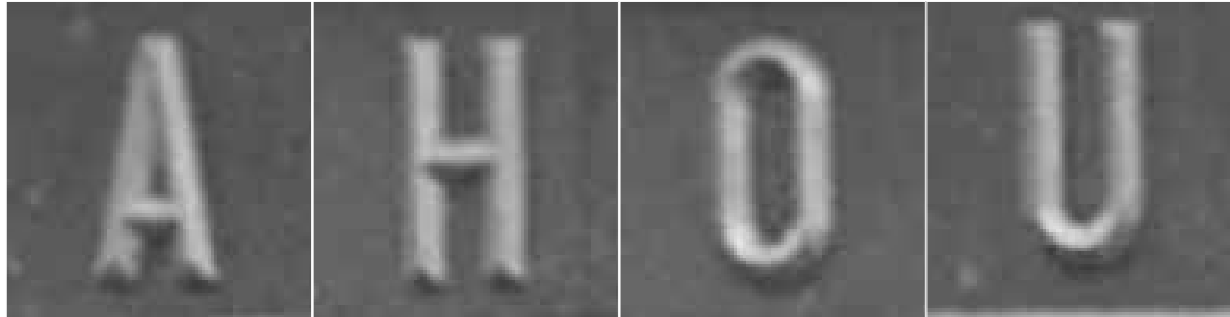


Poznámky:  
Jedná se o atypický kovový nápis v. 300 a hl. 30 mm složený ze 21 písmen (22 částí) v jedné řadě. Každá část je kotvena pomocí 3 – 4 trnů do podkladu. Přesné umístění písmen vychází z výkresu 57 nT 108 – čelo horní části výkladce.  
Jedná se o výkres tvaru, u něhož se předpokládá, že v odůvodněném případě bude přizpůsoben zvyklostem a zkušenostem konkrétního sochaře/kováře/zámečnicka a to v návaznosti na historickou podobu a dlouhou trvanlivost výrobku. Případné změny zásadnějšího charakteru budou zpětně konzultovány s projektantem. Zhotovitel je povinen zajistit výrobní a dílenskou dokumentaci – tato NENÍ součástí DPS – kterou předloží před zadáním prvku do výroby ke schválení (architektem, zástupci NPÚ).  
Před zadáním do výroby dodá zhotovitel ke schválení vzorek povrchové úpravy včetně kotvení.

Materiál: litinový odlitek  
Povrchová úprava: druh povrchové úpravy bude schválen na základě vzorků od zhotovitele

POZNÁMKY



- Rozměry jsou udávány v MILIMETRECH [m], pokud není uvedeno jinak.
- Uvedené rozměry a tvar prvků budou před zadáním prvků do výroby ověřeny na stavbě ZAMĚŘENÍM!
- Veškeré prvky jsou uvažovány KOMPLETNĚ, vč. kotevního a spojovacího materiálu, povrchové úpravy, příslušenství vč. dodávky i montáže, pokud není uvedeno jinak.
- Přesné barevné odstíny povrchových úprav, přesné typy kování atd. u jednotlivých výrobků je nutné před výrobou nechat SCHVÁLIT investorem, architektem, příp. také zástupci NPÚ.
- Veškeré prvky vč. kotevního a spojovacího materiálu je uvažováno VENKOVNÍ, pokud není uvedeno jinak.

vedoucí projektant	Ing. arch. Petr Řehořka	 Krkoškova 502/27, 613 00 Brno	
zodpovědný projektant	Ing. arch. Petr Řehořka		
autor	Ing. arch. Petr Řehořka	část	
vypracovala	Ing. arch. Tamara Mertová	D.1.1 Architektonicko–stavební řešení	
investor	Muzeum Vysočiny Jihlava, Masarykovo nám. 1224/55, 586 01 Jihlava	formát	2 A4
místo stavby	Masarykovo náměstí, Jihlava (parcely č. 2767/1 a č. 2766)	datum	10/2021
název stavby	OBNOVA FASÁD DOMŮ Č. 1317/57 A 1318/58	stupeň PD	DPS
stavební objekt	SO 01 – Dům č. p. 1317/57	měřítko	č. výkresu 1:10 57 nZ 103
obsah	KOVOVÝ NÁPIS		







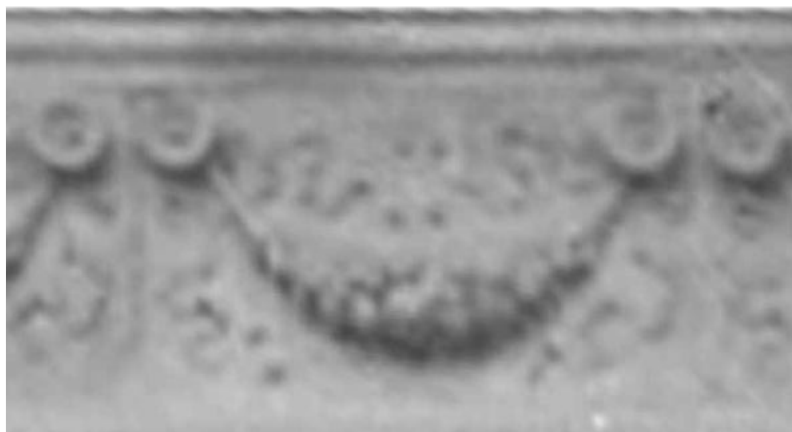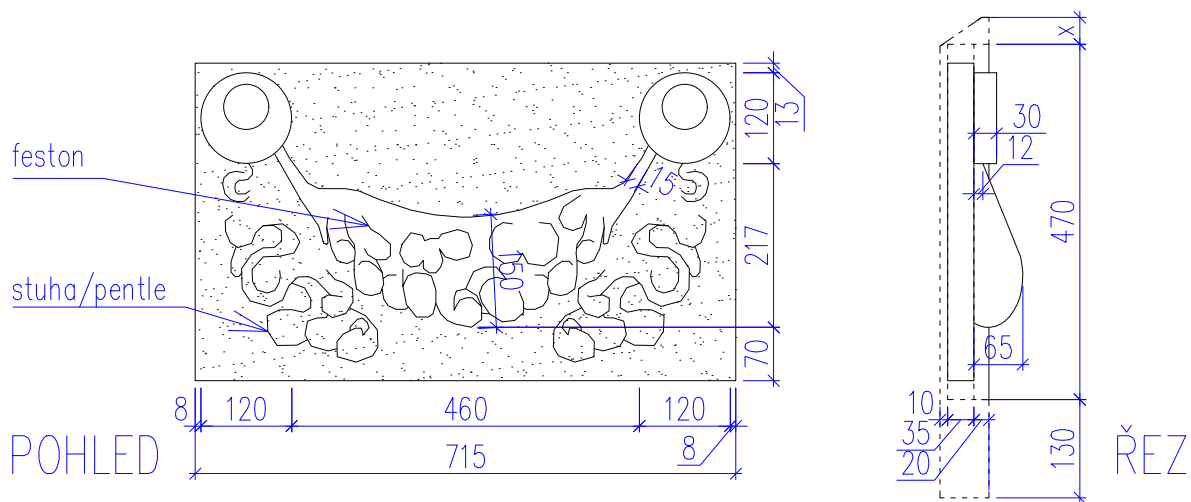

HISTORICKÁ  
PODOBA

#### Poznámky:

Jedná se o atypickou novorenesanční výplň s festonem/stuhou a strukturovanou plochou v pozadí (10 ks) v. 420, š. 740, hl. 35 – 100 mm. Prvek je osazen ve štukovém pásu v řadách po 5 ks po obou stranách okna ve 4NP (viz výkres 57 nS 402).

Jedná se o schematický výkres tvaru, který slouží jako podklad pro sochaře k vyhotovení návrhu prvku. Předpokládá se, že v odůvodněném případě bude tvar přizpůsoben zvyklostem a zkušenostem konkrétního řemeslníka a to v návaznosti na historickou podobu a dlouhou trvanlivost výrobku. Případné změny zásadnějšího charakteru budou zpětně konzultovány s projektantem.


Zhotovitel je povinen zajistit výrobní a dílenskou dokumentaci – tato NENÍ součástí DPS – kterou předloží před zadáním prvku do výroby ke schválení (architektem, zástupci NPÚ). Před zadáním do výroby dodá zhotovitel ke schválení vzorek povrchové úpravy a kotvení.

Materiál: terakotový odlitek

Povrchová úprava: vápenný omítkový nátěr – přesný odstín bude určen na základě vhodného vzorníku

## POZNÁMKY

- Rozměry jsou udávány v **MILIMETRECH** [m], pokud není uvedeno jinak.
- Uvedené rozměry a tvar prvků budou před zadáním prvků do výroby ověřeny na stavbě **ZAMĚŘENÍM**!
- Veškeré prvky jsou uvažovány **KOMPLETNĚ**, vč. kotevního a spojovacího materiálu, povrchové úpravy, příslušenství vč. dodávky i montáže, pokud není uvedeno jinak.
- Přesné barevné odstíny povrchových úprav, přesné typy kování atd. u jednotlivých výrobků je nutné před výrobou nechat **SCHVÁLIT** investorem, architektem, příp. také zástupci NPÚ.
- Veškeré prvky vč. kotevního a spojovacího materiálu je uvažováno **VENKOVNÍ**, pokud není uvedeno jinak.

vedoucí projektant	Ing. arch. Petr Řehořka		
zodpovědný projektant	Ing. arch. Petr Řehořka		
autor	Ing. arch. Petr Řehořka	Krkoškova 502/27, 613 00 Brno	
vypracovala	Ing. arch. Tamara Mertová	část	
investor	Muzeum Vysočiny Jihlava, Masarykovo nám. 1224/55, 586 01 Jihlava	D.1.1 Architektonicko–stavební řešení	
místo stavby	Masarykovo náměstí, Jihlava (parcely č. 2767/1 a č. 2766)	formát	1 A4
název stavby	OBNOVA FASÁD DOMŮ Č. 1317/57 A 1318/58	datum	10/2021
stavební objekt	SO 01 – Dům č. p. 1317/57	stupeň PD	DPS
obsah	<b>FESTON</b>	měřítko	č. výkresu
		<b>1:10</b>	<b>57 nTR 401</b>