



DETAIL ŘEŠENÍ ZASTÁVEK

M 1:50

PŮDORYS

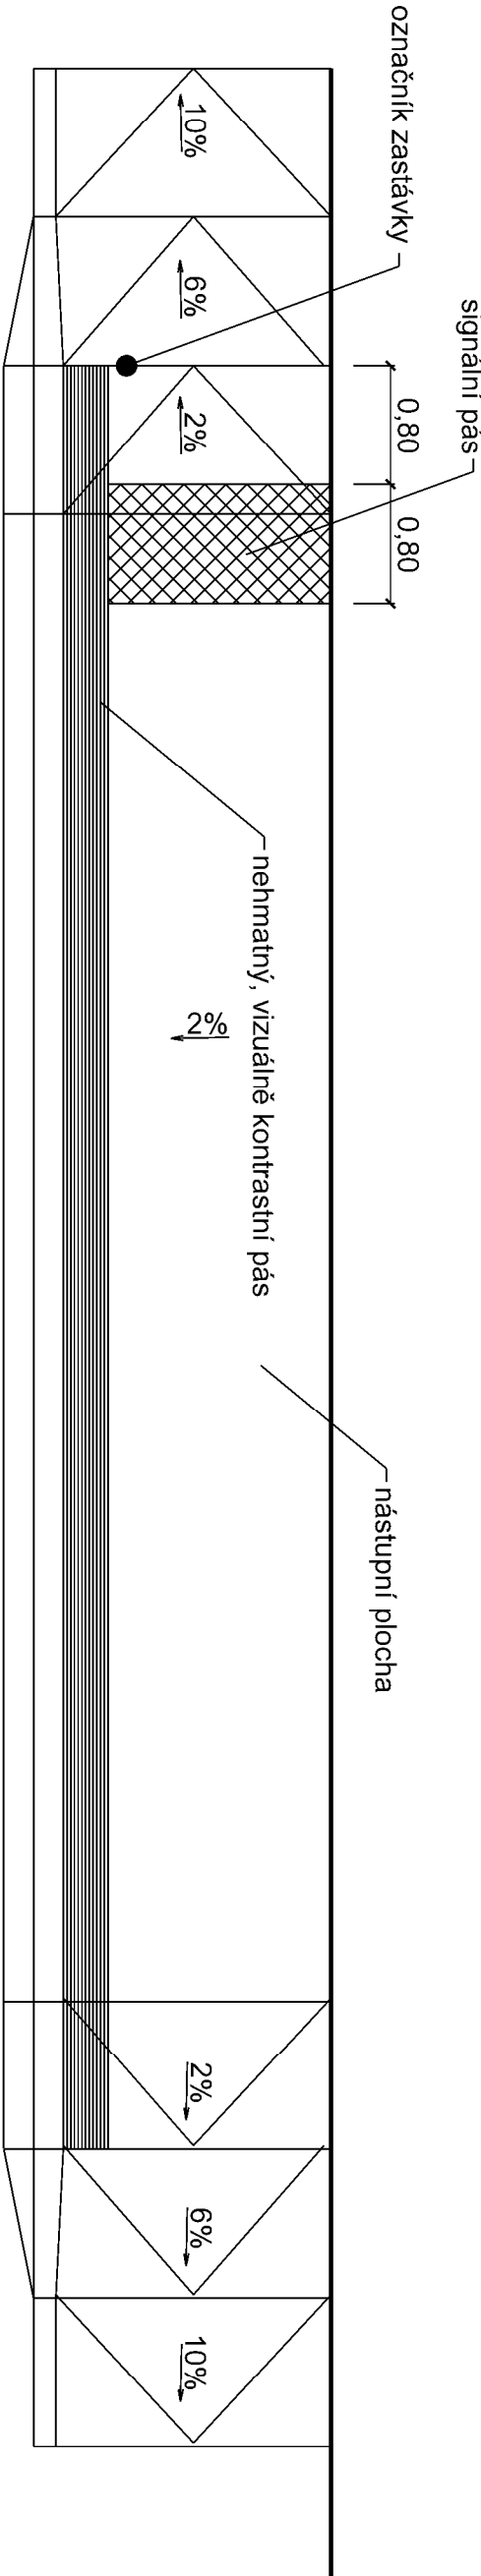


POHLED

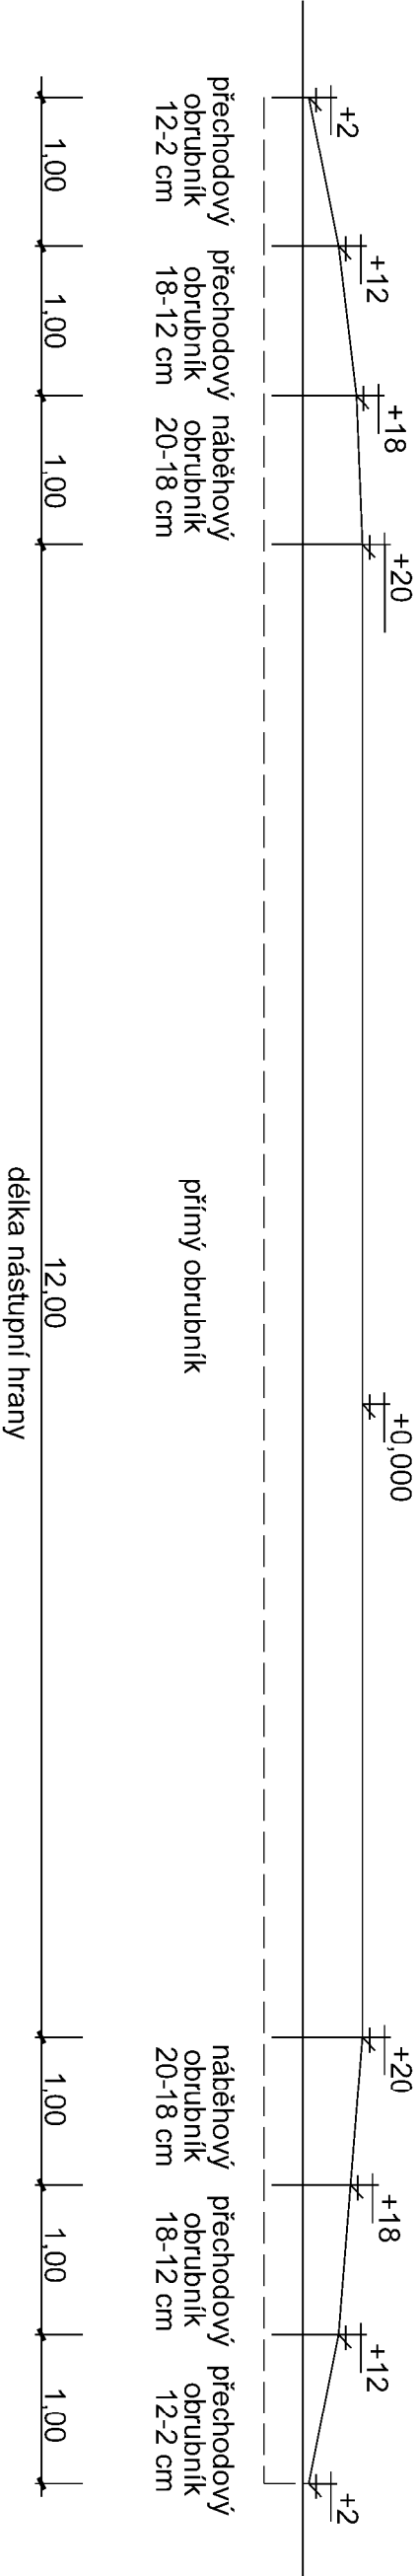

ŘEZ

M 1:25

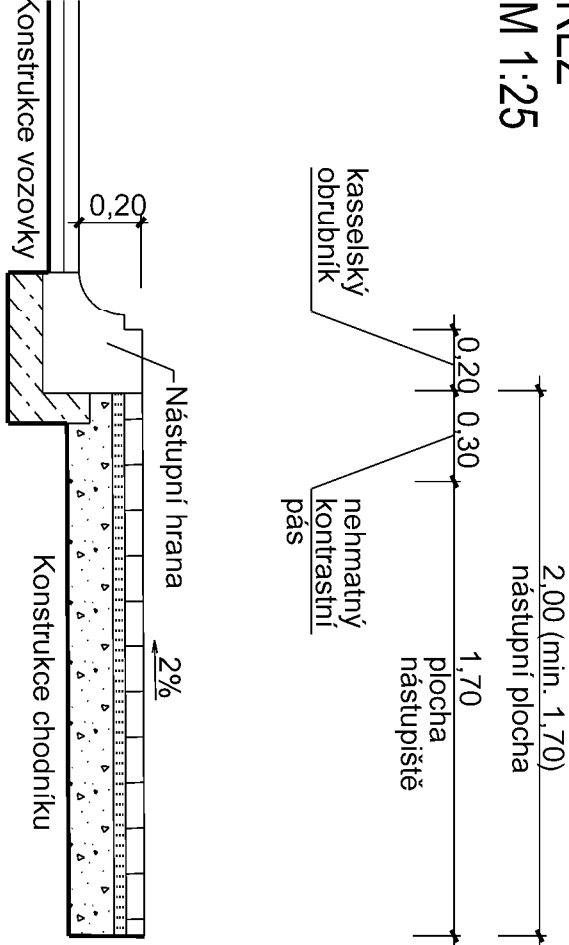

Akce:	II/639 ČASTROV PRŮTAH		
	Dokumentace pro provádění stavby		
	D.2 SO 102 CHODNÍKY		
	Investor: Obec Častrov		
DETAIL ŘEŠENÍ ZASTÁVEK	SILNICE		
	Zakázka číslo: 745-2018		
	Datum: 03/2020		
	HIP: Ing. Rambousek Martin		
Projektant: Ing. Přivara Jakub		Měřítko: 1:50	Výkres č. D.2.6

