


SITUACE - ČÁST 2

M 1:500

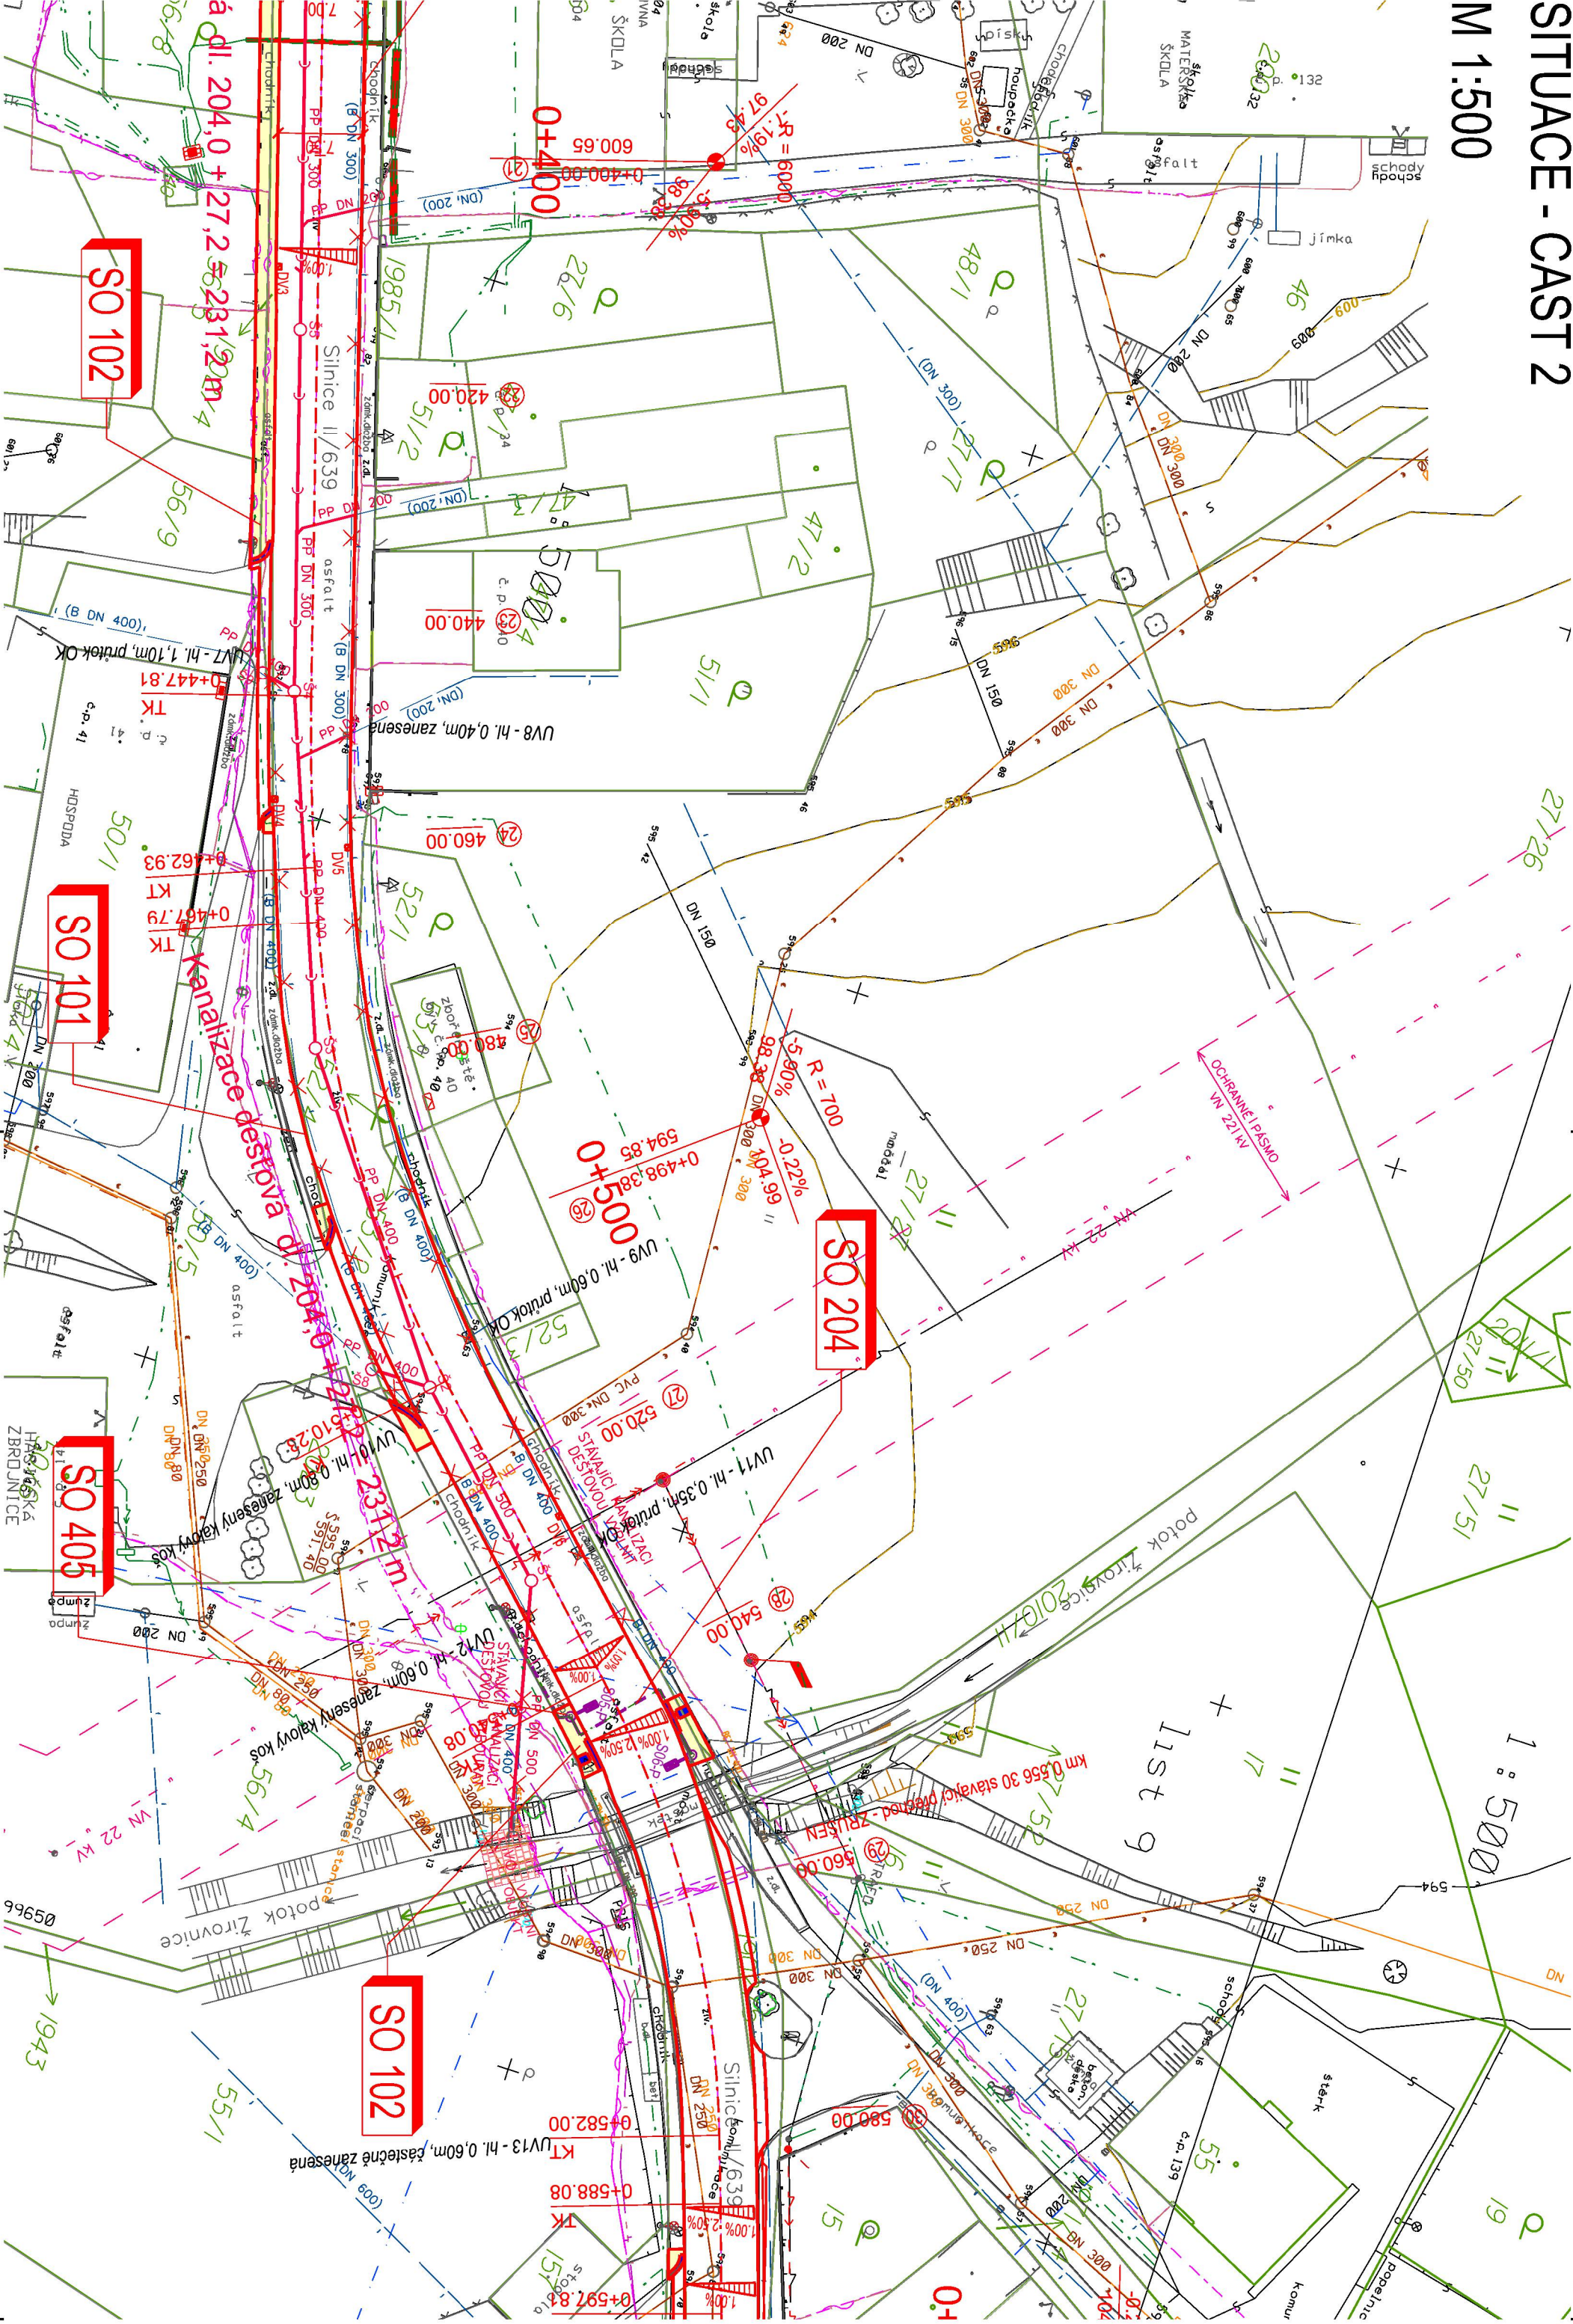

LEGENDA:

- Dlažba
- Reliéfní dlažba
- Osa komunikace
- Hraný - nový stav
- Hraný - stávající stav
- Katastr nemovitostí - hranice
- Stančení - příčné řezy

LEGENDA STÁVAJÍCÍCH IS:

- Trasa VN nadzemní
- Trasa NN nadzemní
- Sdělovací vedení podz. - zaměřený průběh
- Sdělovací vedení podz. - nezaměřená poloha
- Chráněný
- Kanalizace

LEGENDA NAVRHOVANÝCH IS:

- Kabel VO
- Stožár VO

KLAD SITUAČNÍCH VÝKRESŮ:



POZNÁMKA:

PŘED ZAPČETÍM VÝKOPOVÝCH PRACÍ, JE NUTNO PROVÉST ZAMĚŘENÍ A VYTČENÍ VŠECH STÁVAJÍCÍCH PODZEMNÍCH A NADZEMNÍCH INŽENÝRSKÝCH SÍTÍ A ZAJISTIT JEJICH OCHRANU DLE POKYNU JEDNOTLIVÝCH SPRÁVCŮ

Akce:	Souřadnicový systém : JTSK		
	Výškový systém : BpV		
	II/639 ČASTROV PRŮTAH		
	Dokumentace pro provádění stavby		
Investor:	D.2 SO 102 CHODNÍKY		
	HlP: Ing. Rambousek Martin		
	Projektant: Ing. Přivara Jakub		
	Měřítko: 1:500		
SITUACE - ČÁST 2		Výkres č. D.2.2.b	