




SITUACE
M: 1:500
ETAPA I

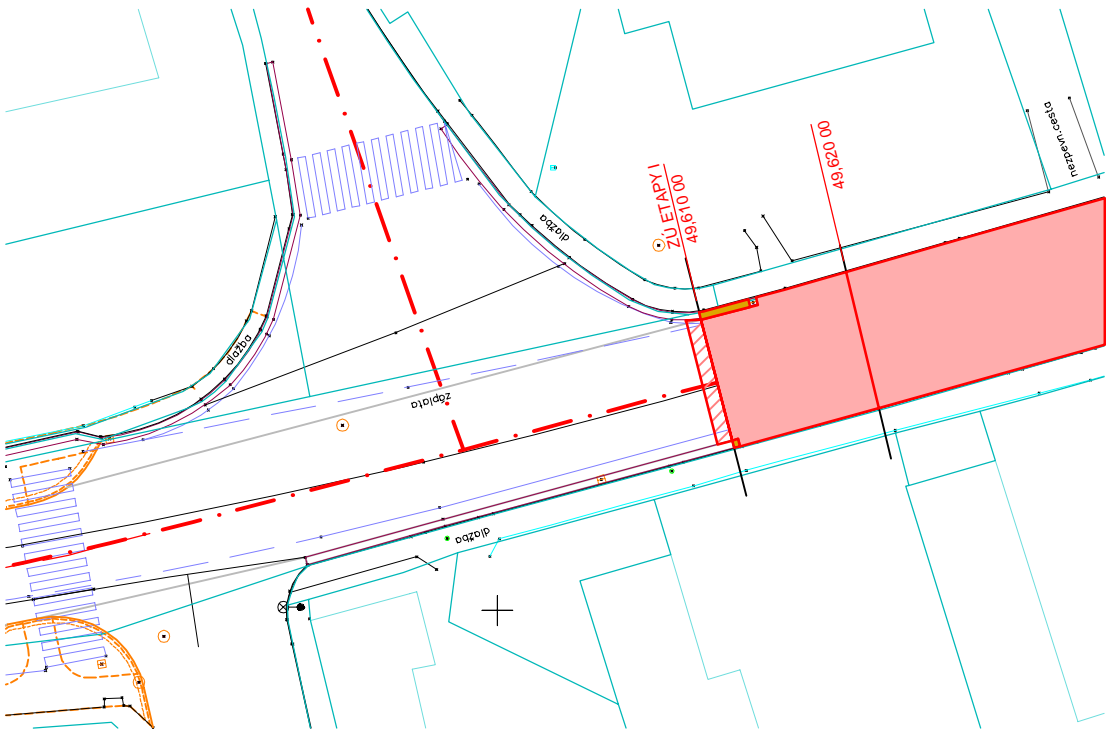


ETAPA II

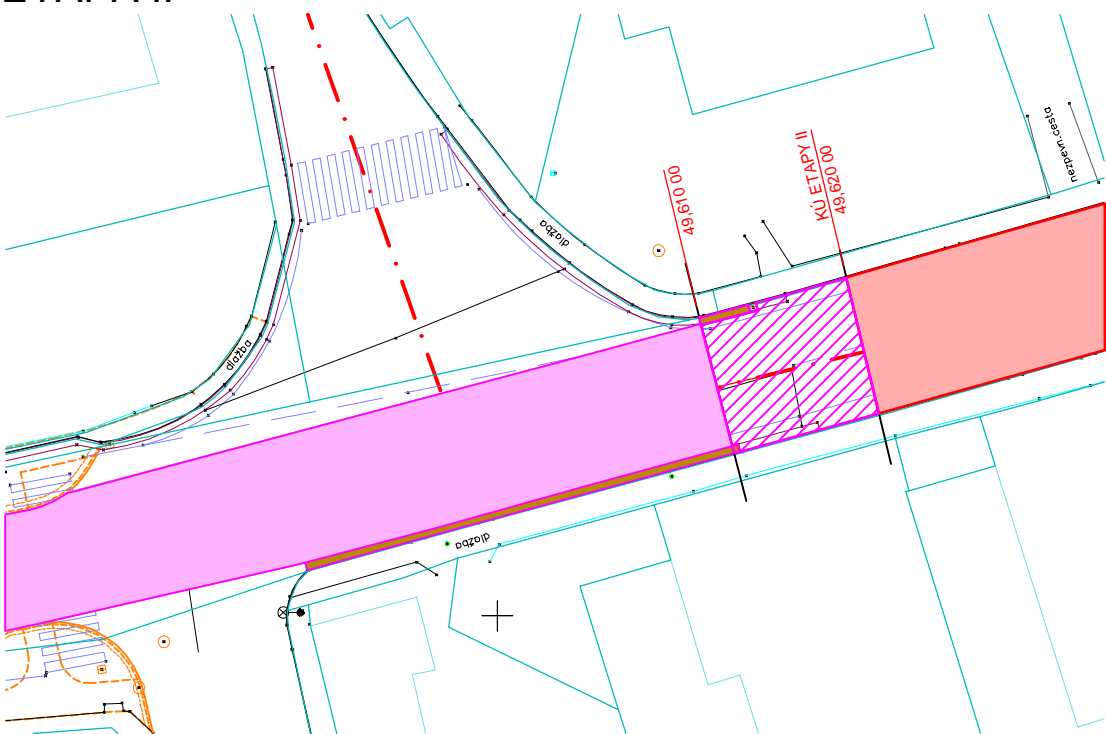


LEGENDA PLOCH

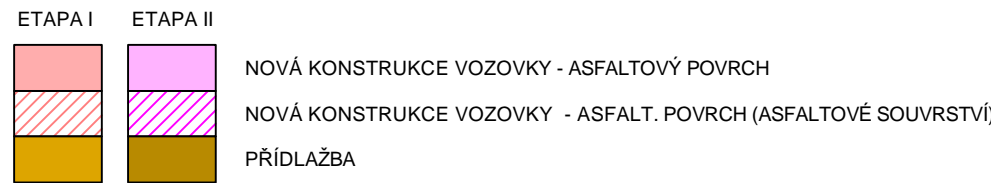

PODÉLNÝ ŘEZ
M: 1:100
ETAPA I

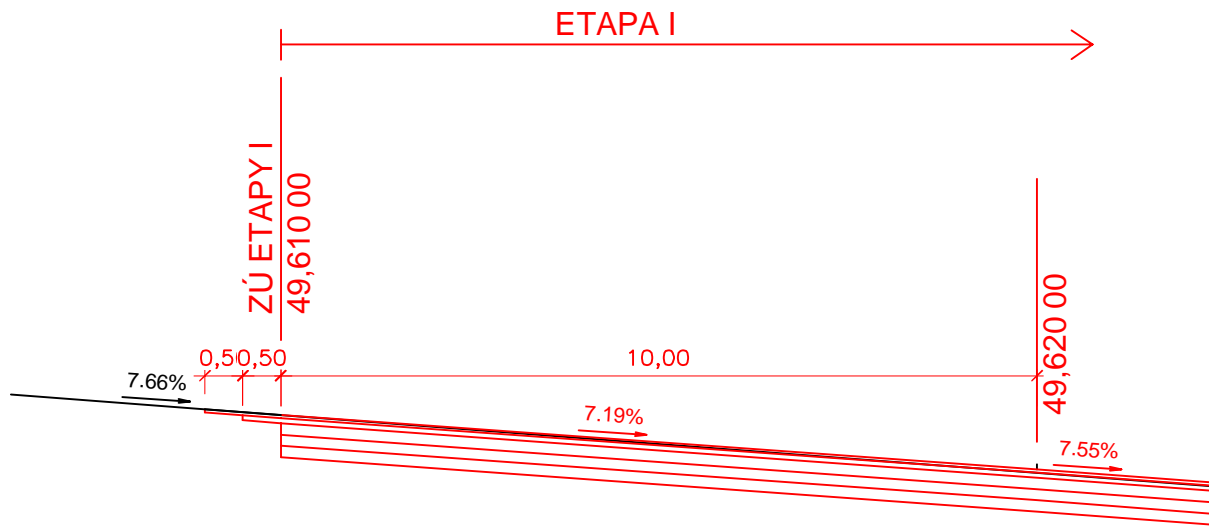


ETAPA II

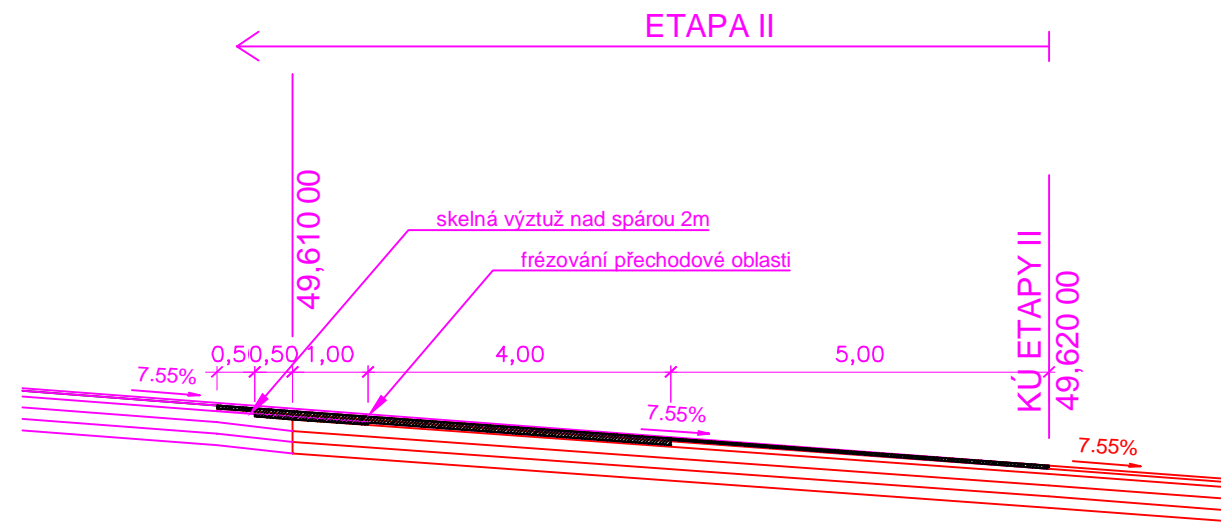


POZNÁMKY:

- VÝKRES BYL ZPRACOVÁN NA ZÁKLADĚ GEODETICKÉHO ZAMĚŘENÍ - ING. MLEJNECKÝ 05/2019
- NEDÍLNOU SOUČÁSTÍ DOKUMENTACE JE SOUPIS PRACÍ, KDE JSOU DEFINOVÁNY VÝMĚRY PLOCHY, PRACÍ A MATERIÁLŮ.

PRACOVNÍ PŘÍČNÝ ŘEZ
M: 1:100
ETAPA I

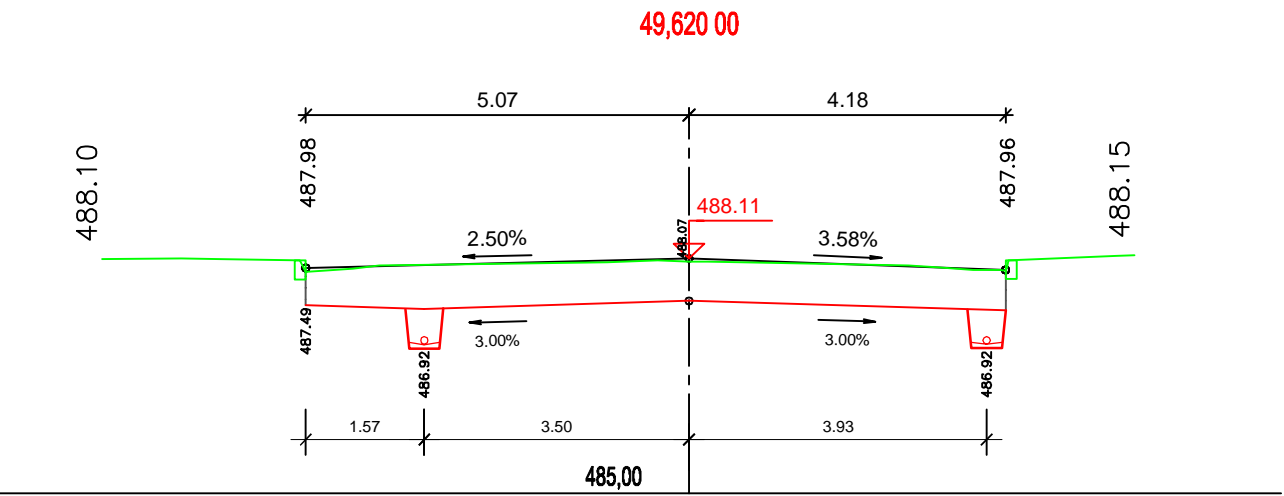

ETAPA II

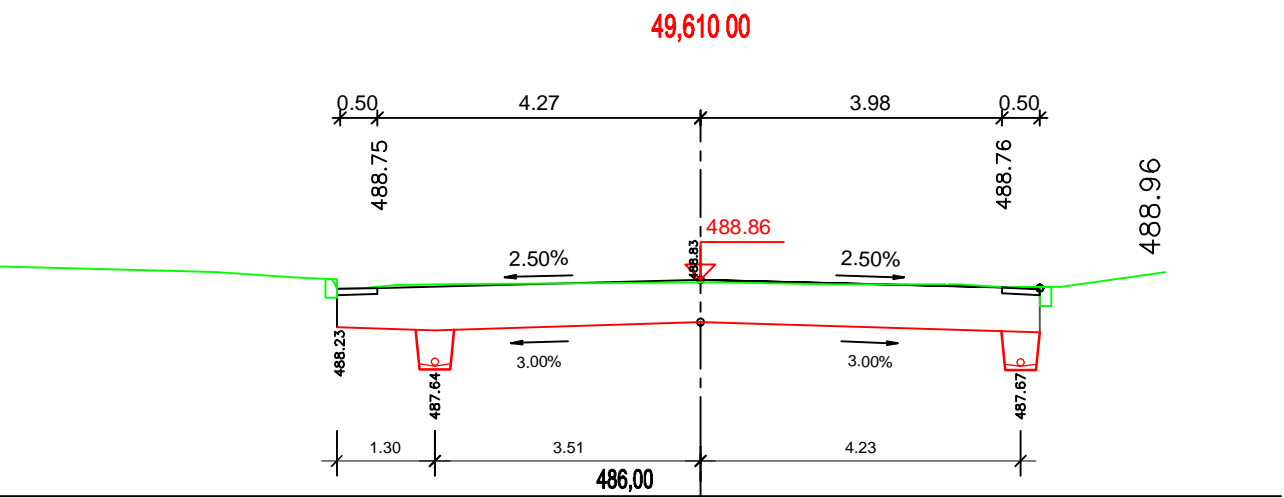

Souřadnicový systém: S - JTSK
Výškový systém: Bpv

| | | | | |
|--|----------------|--------------------|----------------|--------------|
| STAVBA: II/112 Křelovice - propustek ev.č.112-219P | | | | |
| OBJEDNATEL: Krajská správa a údržba silnic Vysočiny, p.o. Kosovská 1122/16 586 01 Jihlava | | | | |
| | | | | |
| OBJEDNATEL: DIPONT s.r.o., projektová a inženýrská činnost Klíšská 1432/18, 400 01 Ústí nad Labem, CZ E: dipont@dipont.cz T: 00420 475 201 724 | | Zakázka: D19109 | Datum: 08/2022 | |
| ODP. PROJEKTANT SO | VYPRACOVAL | TECHNICKÁ KONTROLA | Účel PD: | PDPS |
| ING. JAN ROSÍK | ING. JAN ROSÍK | ING. PETR NOVÁK | Měřítko: | 1:500; 1:100 |
| OBJEKT: SO 101.1 - ÚPRAVA SILNICE II/112 - KSÚSV | | Část: D.1.1-1 | Formát: | 4xA4 |
| PŘÍLOHA: PŘECHODOVÁ OBLAST ETAP VÝSTAVBY | | Příloha: 9 | Paré: | |