

GYNEKOLOGIE

PŮDORYS 5.NADZEMNÍHO PODLAŽÍ

NÁVRH M 1 : 100

LEGENDA MÍSTNOSTÍ				
UČELNÍ	KÓD PLOCHY	Č.M.	ÚČEL MÍSTNOSTI	PLOCHA [m²]
DĚTSKÉ ODĚLENÍ	1.01.03.05.001	501	DENNÍ MÍSTNOST	10,35
	1.01.03.05.002	502	KUCHYŇKA	7,80
	1.01.03.05.003	503	BALKÓN	15,36
	1.01.03.05.004	504	CHODBA	45,90
	1.01.03.05.005	505	PROPUST + NAVŠTĚVNÍ MÍSTNOST	13,18
DĚTSKÉ ODĚLENÍ	1.01.03.05.006a	506a	WC	1,38
	1.01.03.05.006b	506b	PŘEDSÍŇ WC	1,12
	1.01.03.05.007	507	LŮŽKOVÝ VÝTAH	7,20
	1.01.03.05.008	508	UKLIDOVÁ KOMORA	3,06
	1.01.03.05.009	509	WC PERSONAL	1,62
ORTOPEDIE	1.01.03.05.010	510	PŘEDSÍŇ WC	1,80
	1.01.03.05.011	511	SKLAD	4,86
	1.01.03.05.012	512	CHODBA SCHODIŠTĚ	36,94
	1.01.03.05.013	513	VÝTAH ČISTÝ	7,20
	1.01.03.05.014	514	KUCHYŇ ČAJOVÁ	14,36
ORTOPEDIE	1.01.03.05.015	515	POKOJ	20,84
	1.01.03.05.016	516	NEOBSAZENO	
	1.01.03.05.017	517	NEOBSAZENO	
	1.01.03.05.018	518	SESTERNA	17,75
	1.01.03.05.019	519	POKOJ	20,68
ORTOPEDIE	1.01.03.05.020	520	KAPARNA	10,41
	1.01.03.05.021	521	SESTERNA	17,87
	1.01.03.05.022	522	VRCHNÍ SESTRA	10,09
	1.01.03.05.023	523	ČAJOVÁ KUCHYŇKA	4,01
	1.01.03.05.024	524	SPRCHA, WC PERSONAL	5,94
ORTOPEDIE	1.01.03.05.025	525	TECHNICKÁ MÍSTNOST	17,05
	1.01.03.05.026a	526a	ČISTIČ MÍSTNOST	3,66
	1.01.03.05.026b	526b	ČISTIČ MÍSTNOST	8,61
	1.01.03.05.027a	527a	CHODBA	63,64
	1.01.03.05.027b	527b	CHODBA	18,29
ORTOPEDIE	1.01.03.05.028a	528a	POKOJ	22,90
	1.01.03.05.028b	528b	POKOJ	19,12
	1.01.03.05.028c	528c	IZOLACE	3,48
	1.01.03.05.029	529	SESTERNA	19,00
	1.01.03.05.030	530	POKOJ	13,01
ORTOPEDIE	1.01.03.05.031	531	PŘEDSÍŇ	6,25
	1.01.03.05.032	532	POKOJ	13,21
	1.01.03.05.034	534	WC	1,20
	1.01.03.05.035a	535a	SPRCHA	1,69
	1.01.03.05.035b	535b	SPRCHA	1,69
ORTOPEDIE	1.01.03.05.036	536	WC	1,55
	1.01.03.05.037	537	PŘEDSÍŇ	6,27
	1.01.03.05.038	538	POKOJ	13,21
	1.01.03.05.039	539	UMÝVARNA + WC	7,58
	1.01.03.05.040	540	CHODBA	32,63
ORTOPEDIE	1.01.03.05.041	541	ČAJOVÁ KUCHYŇKA	2,70
	1.01.03.05.043	543	POKOJ	17,87
	1.01.03.05.044	544	POKOJ	30,72
	1.01.03.05.045	545	POKOJ	28,02
	1.01.03.05.045	545	POKOJ	28,02
ORTOPEDIE	1.01.03.05.046a	546a	WC	1,40
	1.01.03.05.046b	546b	WC	1,40
	1.01.03.05.047a	547a	UMÝVARNA	3,07
	1.01.03.05.047b	547b	UMÝVARNA	3,12
	1.01.03.05.047c	547c	UMÝVARNA	3,07
ORTOPEDIE	1.01.03.05.047d	547d	UMÝVARNA	3,02
	1.01.03.05.048a	548a	WC	1,70
	1.01.03.05.048b	548b	WC	1,70
	1.01.03.05.049a	549a	POKOJ	25,67
	1.01.03.05.049b	549b	POKOJ	25,67
ORTOPEDIE	1.01.03.05.051	551	POKOJ	27,61



LEGENDA HMOT

	STÁVAJÍCÍ KONSTRUKCE
	STÁVAJÍCÍ ŽELEZOBETONOVÉ KONSTRUKCE
	ZDIVO Z PŘESNÝCH PŮROBETONOVÝCH PRŮČHOVŮ TL 150 MM, PEVNOSTI P2-500 NA SPECIÁLNÍ TENKOVÝSTVOU ZDÍČÍ MALTY

PŮDORYSNÉ SCHÉMA M 1 : 1000

LEGENDA

	ŘEŠENÁ ČÁST
--	-------------

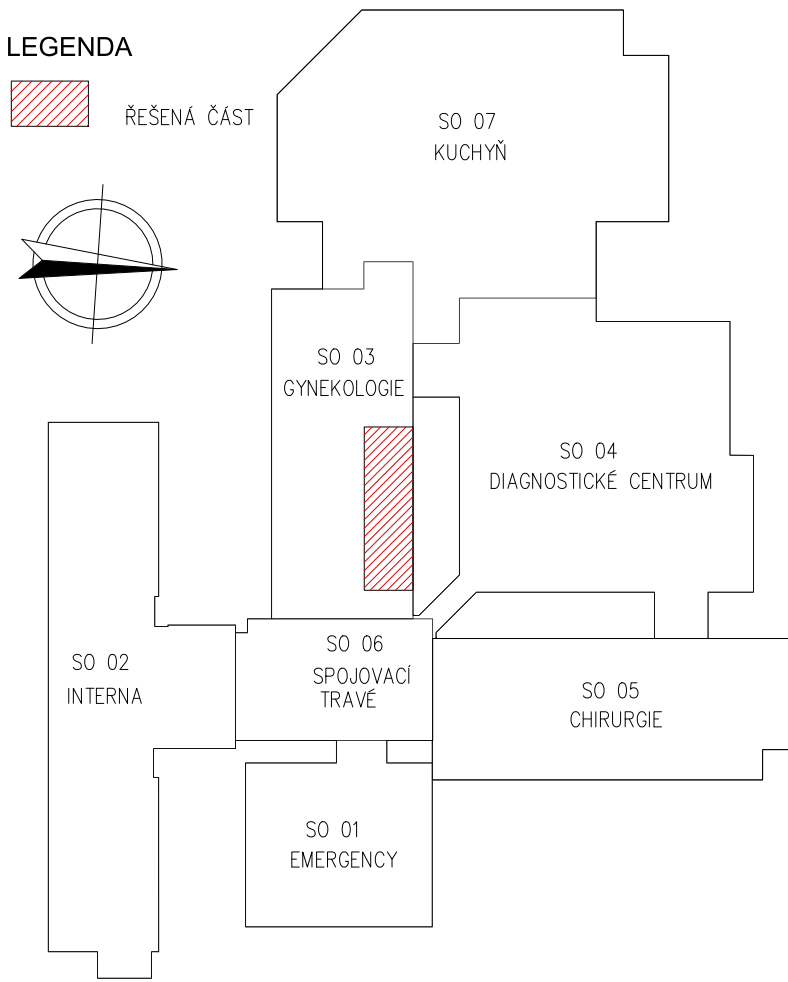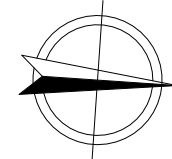

Jeli v dokumentaci definován nějaký konkrétní výrobek nebo technologie, má se za to, že je tím definován minimální požadovaný standard a v nabídce může být nahrazen i výrobkem, nebo technologií srovnatelnou.

ČÍSLO	DATUM	POPS ZMĚN	NAVRHL	ODPOVĚDNÝ PROJEKTANT	SCHVÁLIL
OBJEDNATEL NEMOCNICE HAVL. BROD Příspěvková organizace Husova 2624 Havlíčkův Brod 580 01		ZPRACOVATEL ČÁSTI Ing. Petr Salivar Konečná 3456 Havlíčkův Brod 580 01 IČ: 01465431 tel: 732 155 211 e-mail: salivar.petr@seznam.cz		ZPRACOVATEL Ing. Petr Salivar Konečná 3456 Havlíčkův Brod 580 01 IČ: 01465431 tel: 732 155 211 e-mail: salivar.petr@seznam.cz	
STAVEBNÍ ŮRAD KRAJ AKCE OBJEKT ČÁST D.1.1. ARCHITEKTONICKÉ A STAVEBNÉ TECHNICKÉ ŘEŠENÍ		Havlíčkův Brod VYSOČINA NEMOCNICE HAVLÍČKŮV BROD - STAVEBNÍ ÚPRAVY S.N.P. OBJEKTU SO 03 PRO POSKYTOVÁNÍ INTENZIVNÍ PÉČE		ING. PETR SALIVAR ING. PETR SALIVAR ODP. PROJEKTANT AUTORIZOVAL ING. MILAN VACEK FORMÁT KÓTOVÁNO STUPEŇ ZAKÁZKOVÉ ČÍSLO DATUM	
OBSAH PŮDORYS 5.N.P.- NÁVRH		MĚŘÍTKO 1 : 100		ČÍSLO VÝKRESU 1.1.2.05.	
				REVIZE	