



LEGENDA MÍSTNOSTÍ

KÓD PLOCHY	Č.M.	ÚČEL MÍSTNOSTI	PLOCHA [m²]	POZNÁMKA
1.01.03.05.014	514	KUCHYŇ ČAJOVÁ	14,36	
1.01.03.05.015	515	POKOJ	20,84	
1.01.03.05.018	518	SESTERNA	17,75	
1.01.03.05.019	519	POKOJ	20,74	
1.01.03.05.020	520	KAPARNA	10,41	
1.01.03.05.021	521	SESTERNA	17,87	
1.01.03.05.022	522	VRCHNÍ SESTRA	10,09	
1.01.03.05.023	523	ČAJOVÁ KUCHYŇKA	4,01	
1.01.03.05.024	524	SPRCHA, WC PERSONÁL	5,94	
1.01.03.05.025	525	TECHNICKÁ MÍSTNOST	17,05	
1.01.03.05.026a	526a	ČISTÍCÍ MÍSTNOST	3,66	
1.01.03.05.026b	526b	ČISTÍCÍ MÍSTNOST	8,61	
1.01.03.05.027a	527a	CHODBA	63,64	
1.01.03.05.031	531	PŘEDSÍŇ	6,25	
1.01.03.05.034	534	WC	1,20	
1.01.03.05.035a	535a	SPRCHA	1,69	
1.01.03.05.035b	535b	SPRCHA	1,69	
1.01.03.05.036	536	WC	1,55	
1.01.03.05.037	537	PŘEDSÍŇ	6,27	
1.01.03.05.039	539	UMÝVÁRNA + WC	7,58	
1.01.03.05.040	540	CHODBA	32,63	
1.01.03.05.041	541	ČAJOVÁ KUCHYŇKA	2,70	
1.01.03.05.044	544	POKOJ	30,72	
1.01.03.05.045	545	POKOJ	28,02	
1.01.03.05.046a	546a	WC	1,40	
1.01.03.05.046b	546b	WC	1,40	
1.01.03.05.047a	547a	UMÝVÁRNA	3,07	
1.01.03.05.047b	547b	UMÝVÁRNA	3,12	
1.01.03.05.047c	547c	UMÝVÁRNA	3,07	
1.01.03.05.047d	547d	UMÝVÁRNA	3,02	
1.01.03.05.048a	548a	WC	1,70	
1.01.03.05.048b	548b	WC	1,70	
1.01.03.05.049a	549a	POKOJ	25,67	
1.01.03.05.049b	549b	POKOJ	25,67	
1.01.03.05.051	551	POKOJ	27,61	

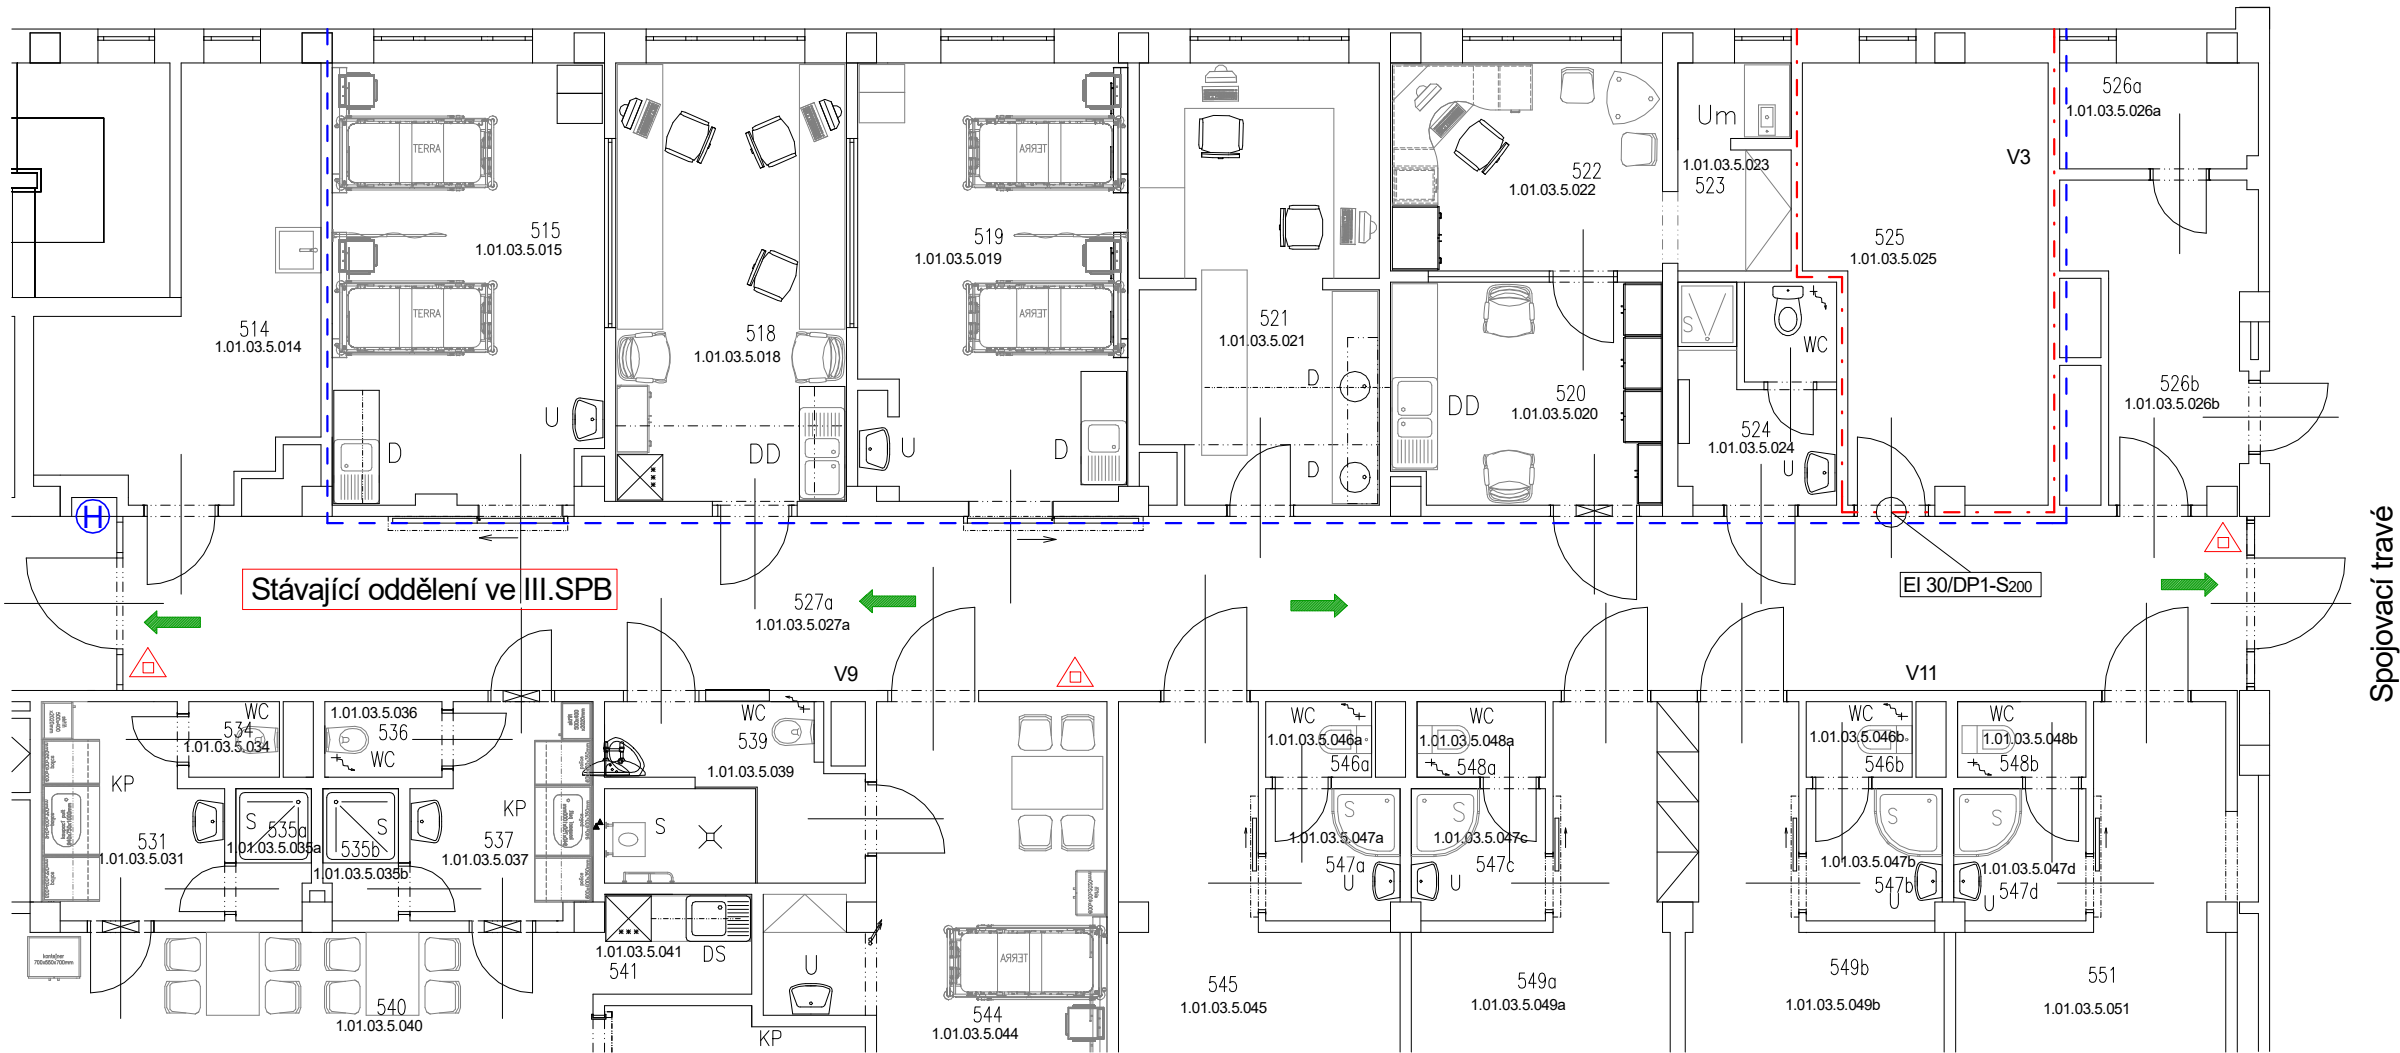

PŮDORYSNÉ SCHÉMA  
M 1 : 1000

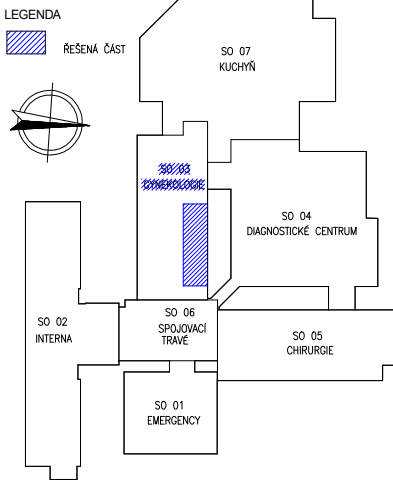

LEGENDA:

EI 30/DP1-C-S200	Požadovaná odolnost požárního úseku
---	Hranice stávajícího požárního úseku
---	Předmět změny užívání
→	Únikový východ - směr úniku osob
△	Přenosný hasicí přístroj práškový 6 kg dle popisu v textové části
H	Nástěnný hydrant DN 25 mm s tvarově stálou hadicí 30 metrů

Martin Solc - BEZPO  
Požární bezpečnost staveb  
Šmolovy 164  
580 01 Havlíčkův Brod  
tel. 464 42 553 ČKAIT1400401



Měřítko 1 : 100 ; Formát A2

Nemocnice Havlíčkův Brod - stavební úpravy 5.NP objektu  
SO03 pro poskytování intenzivní péče

Výkres požární bezpečnosti staveb 5.NP

Město: Havlíčkův Brod Kraj: Vysočina