


SITUACE DOTČENÝCH PARCEL – ČÁST 2
M 1:500

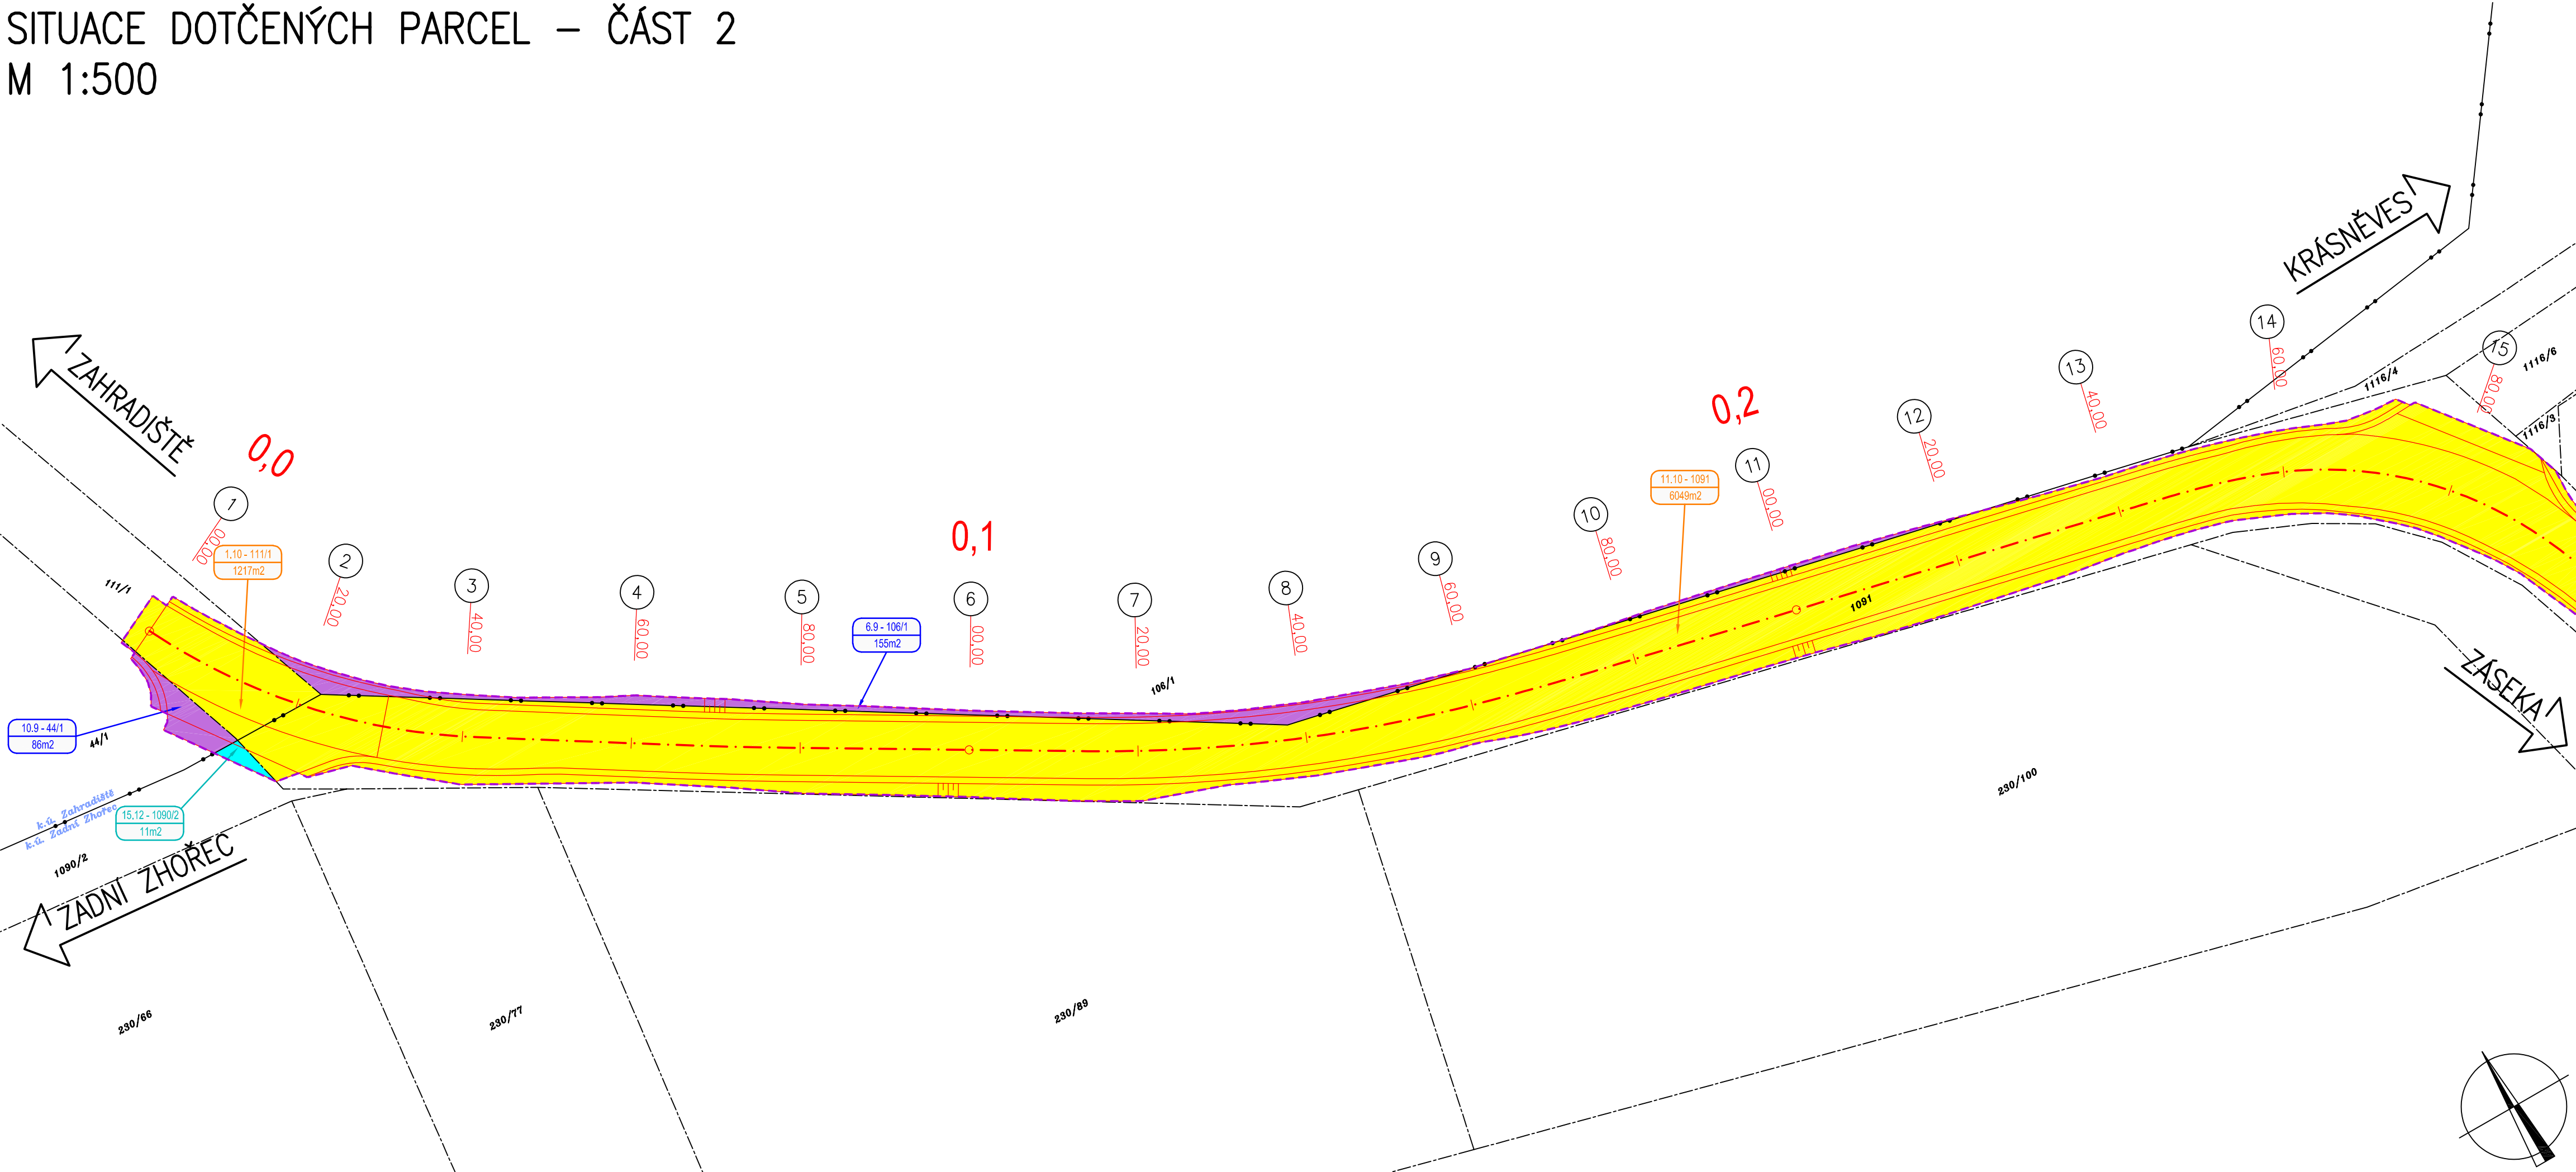

LEGENDA:

- NOVÝ STAV
- NOVÁ KAMENNÁ DLAŽBA DO BETONOVÉHO LÓŽE
- NOVÁ KAMENNÁ DLAŽBA NA SUCHO
- NOVÁ KAMENNÁ ROVNANINA
- NOVÁ ŠTĚRKODRŮŽ FR. 0/32mm TL. MIN. 150mm
- REKULTIVACE SILNICE
- NOVĚ OSAZENÝ STROM
- ZÁBOR – POZEMKY KV
- ZÁBOR – POZEMKY OBCE
- ZÁBOR – SOUKROMÉ POZEMKY
- TRVALÝ ZÁBOR BEZ VÝKUPU
- TRVALÝ ZÁBOR S VÝKUPEM
- TRVALÝ ZÁBOR S PRODEJEM
- DOČASNÝ ZÁBOR BEZ VÝKUPU

ČÍSLO SLOUPCE VÝPISU DOTČENÝCH PARCEL


ČÍSLO ZÁBORU ČÍSLO POZEMKOVÉ / STAVEBNÍ PARCELY KATASTRU NEMOVITOSTÍ



LEGENDA KATASTRU:

- HRANICE KATASTRÁLNÍCH ÚZEMÍ
- HRANICE PARCELY KATASTRU NEMOVITOSTÍ
- ČÍSLO POZEMKOVÉ PARCELY KATASTRU NEMOVITOSTÍ
- ČÍSLO STAVEBNÍ PARCELY KATASTRU NEMOVITOSTÍ
- HRANICE TRVALÝCH ZÁBORŮ
- HRANICE DOČASNÝCH ZÁBORŮ

SCHÉMA:

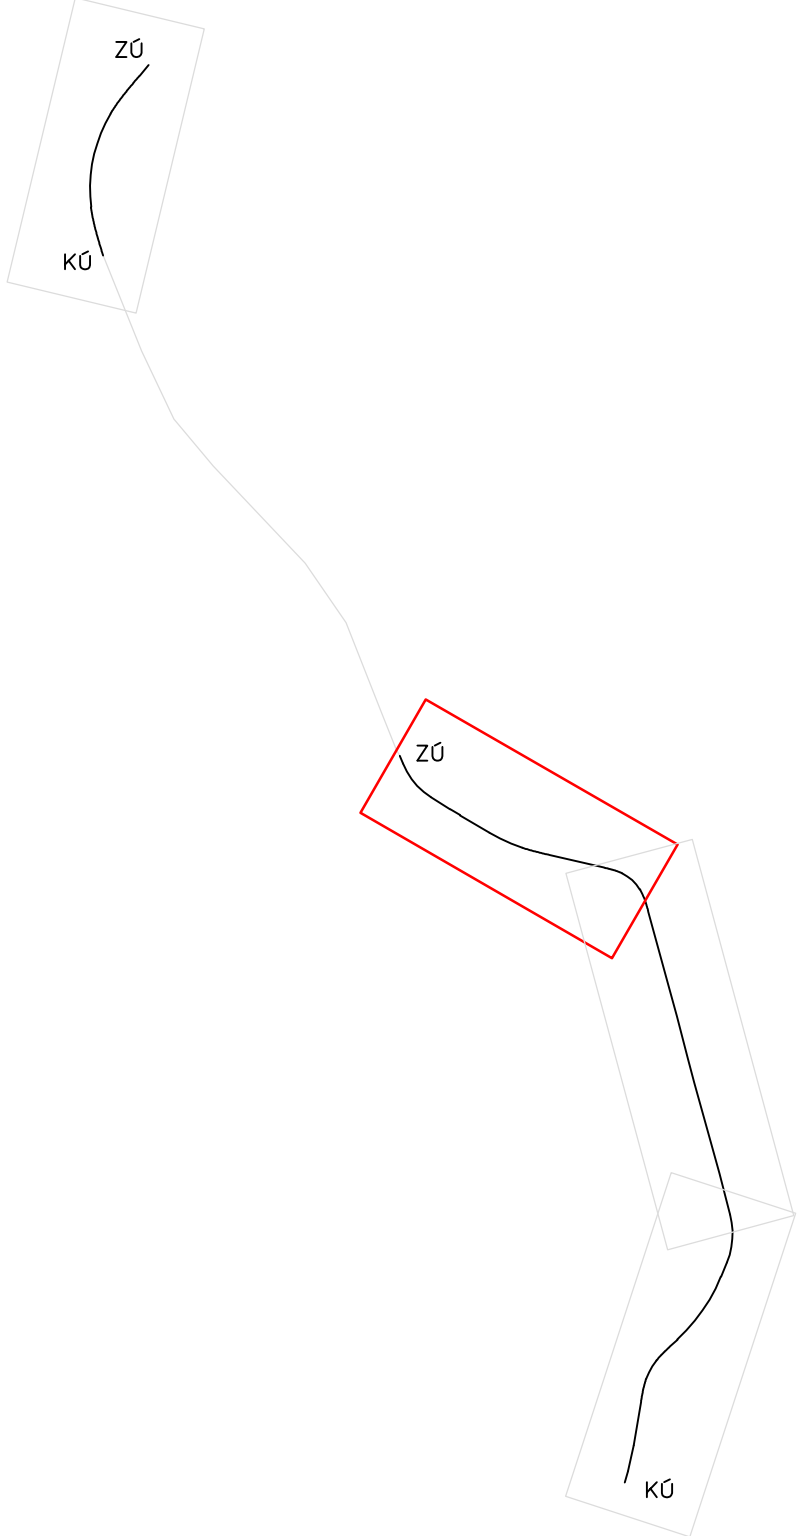

| | | |
|--------------------|--|---------------|
| ŽADATEL / INVESTOR | KRAJ VYSOČINA ŽIŽKOVA 1882/57 586 01 JIHLAVA | Kraj Vysočina |
|--------------------|--|---------------|

SOUŘADNÝ SYSTÉM: S - JTSK
VÝŠKOVÝ SYSTÉM: B.p.v.

| OZN. ZMĚNY | POPIS ZMĚNY | DATUM | PODPIS |
|------------|-------------|-------|--------|
| | | | |

| | | |
|-----------------|--|--------------------------|
| ZHOTOVITEL | GEODING, spol. s r.o. NA PANKRÁČI 1587/76, 140 00 PRAHA 4 TEL: 568 847 255, geoding@geoding.cz, www.geoding.cz | Geoding SPOL. S R. O. |
| ZAKÁZKOVÉ ČÍSLO | ~ | |
| ZODP. ZÁSTUPCE | ING. LADISLAV DOKULIL | |
| VYPRACOVAL | ING. VLADIMÍR DOBROVOLNÝ | |
| KONTROLOVAL | ING. MARTIN HASÍK | |

| | | | | | |
|--|--|---|---|---|-------------|
| GENERÁLNÍ PROJEKTANT | | IM-PROJEKT, INŽENÝRSKÉ A MOSTNÍ KONSTRUKCE, s.r.o. VODNÍ 1, 602 00 BRNO TEL: 533 446 080-2, im-projekt@im-projekt.cz, www.im-projekt.cz | |  | |
| HLAVNÍ PROJEKTANT | | ING. MIROSLAV TOBEK | | | |
| KRAJ: VYSOČINA | | ORP: Žďár nad Sázavou / VELKÉ MEZŘÍČÍ | KATASTR: ZAHRADIŠTĚ / ZADNÍ ZHOŘEC / ZÁSEKA | | |
| STAVBA: | | | | | |
| II/354 OSTROV NAD OSLAVOU - KŘÍŽ. S II/602, ZAHRADIŠTĚ - ÚPRAVA SILNICE | | | | FORMÁT | 6x44 |
| ČÁST : | | | | DATUM | BŘEZEN 2022 |
| ZÁBOROVÝ ELABORÁT | | | | STUPEŇ | DSP |
| PŘÍLOHA: | | | | ČÍSLO ZAK. | 2020694 |
| | | | | MĚŘÍTKO | 1:500 |
| | | | | ČÍSLO PŘÍLOHY: | ČÍSLO PARE: |
| | | | | E.4.2.1.02 | |
| SITUACE DOTČENÝCH PARCEL - ČÁST 2 | | | | | |
| Dokumentaci lze užívat pouze ve smyslu příslušné smlouvy o dílo, včerné či jeho část může být kopírováno nebo jejím způsobem rozšiřováno pouze po předchozím souhlasu IM-Projekt, inženýrské a mostní konstrukce, s.r.o. | | | | | |

Dokumentaci lze užívat pouze ve smyslu příslušné smlouvy o dílo, výkres či jeho část může být kopírován nebo jiným způsobem rozšiřován pouze po předchozím souhlasu IM-Projekt, inženýrské a mostní konstrukce, s.r.o.