






POHLED JIHOZÁPADNÍ

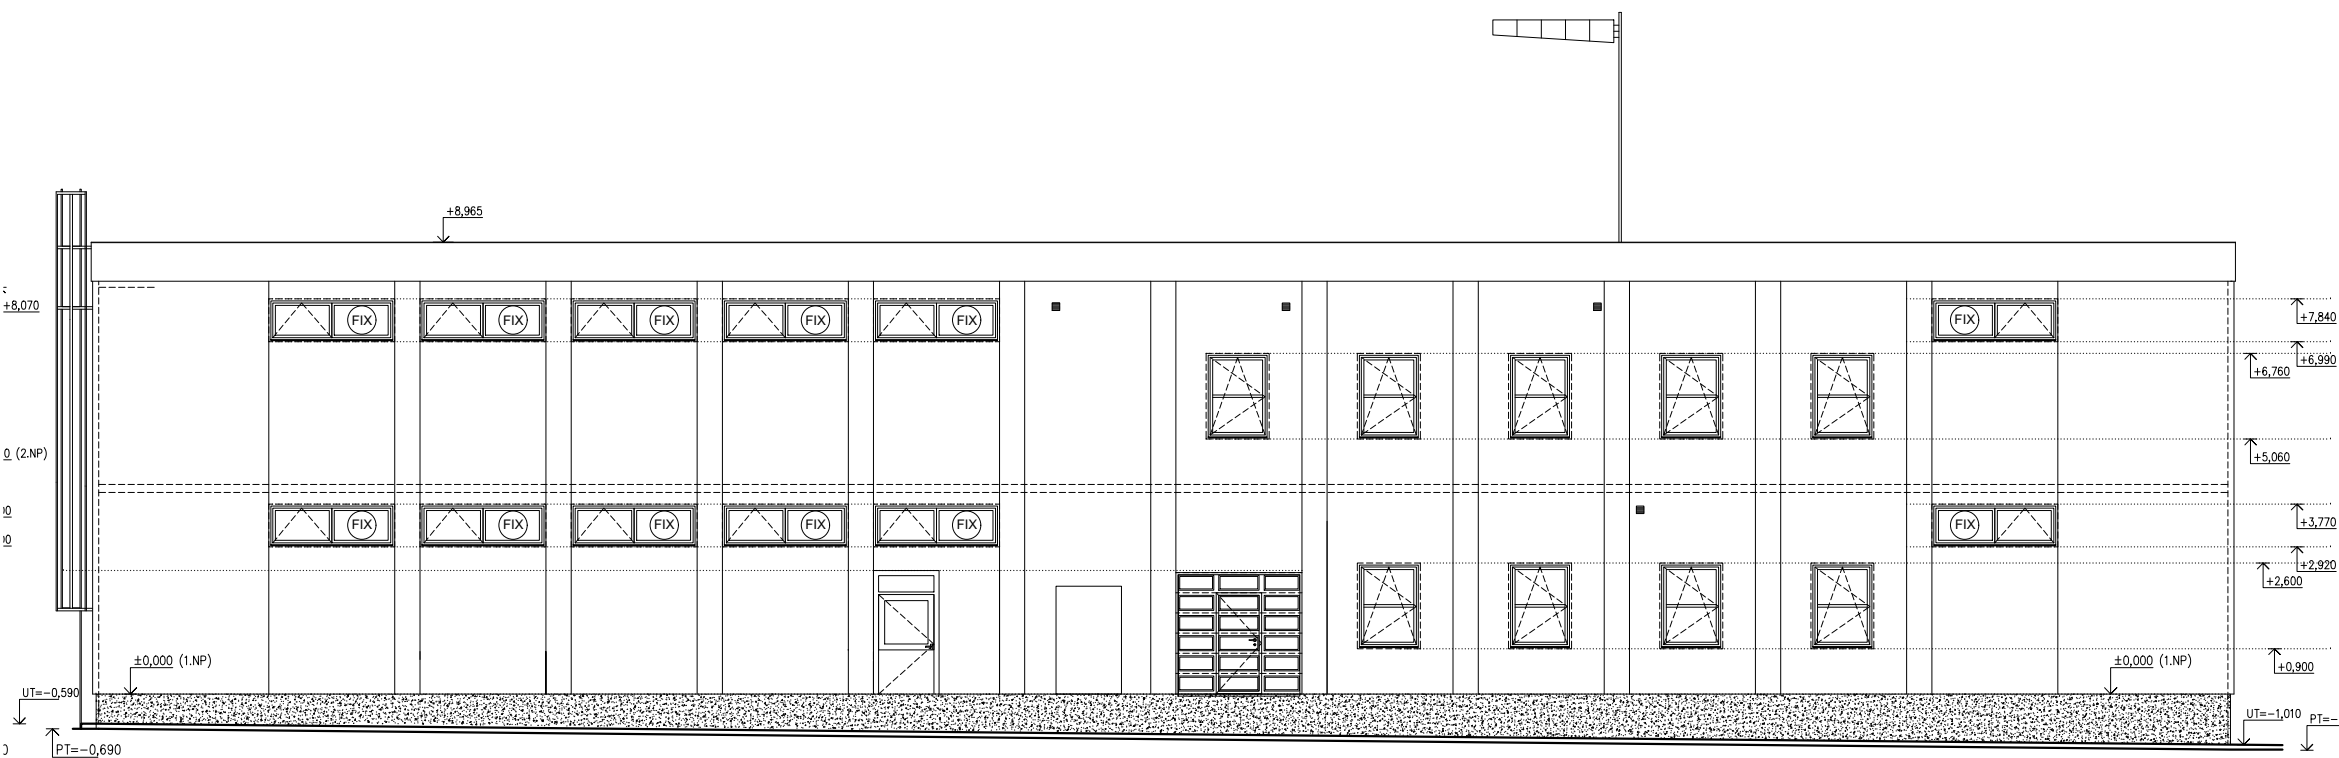


POHLED SEVEROZÁPADNÍ

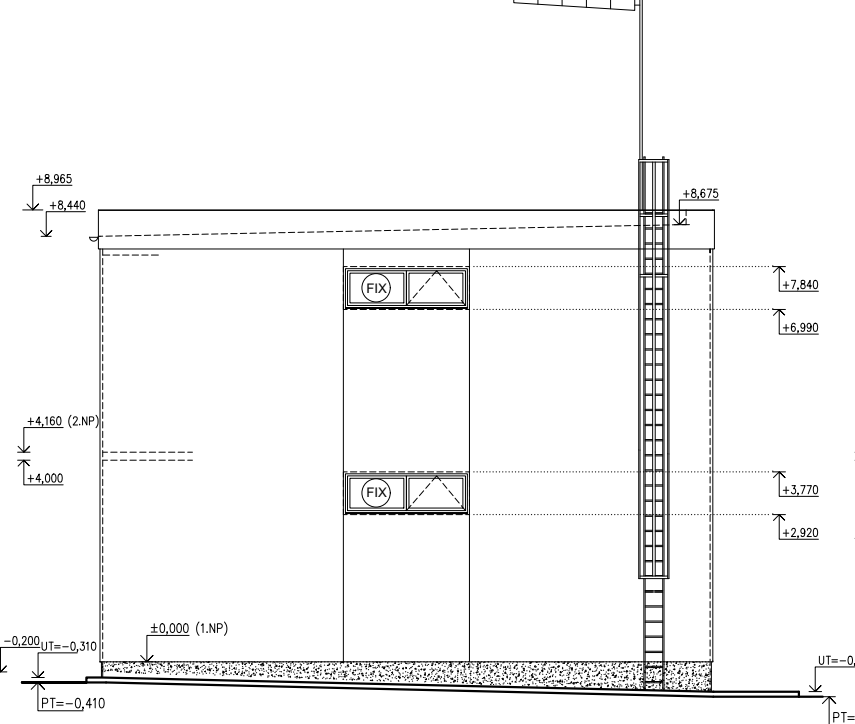


POHLED JIHOVÝCHODNÍ

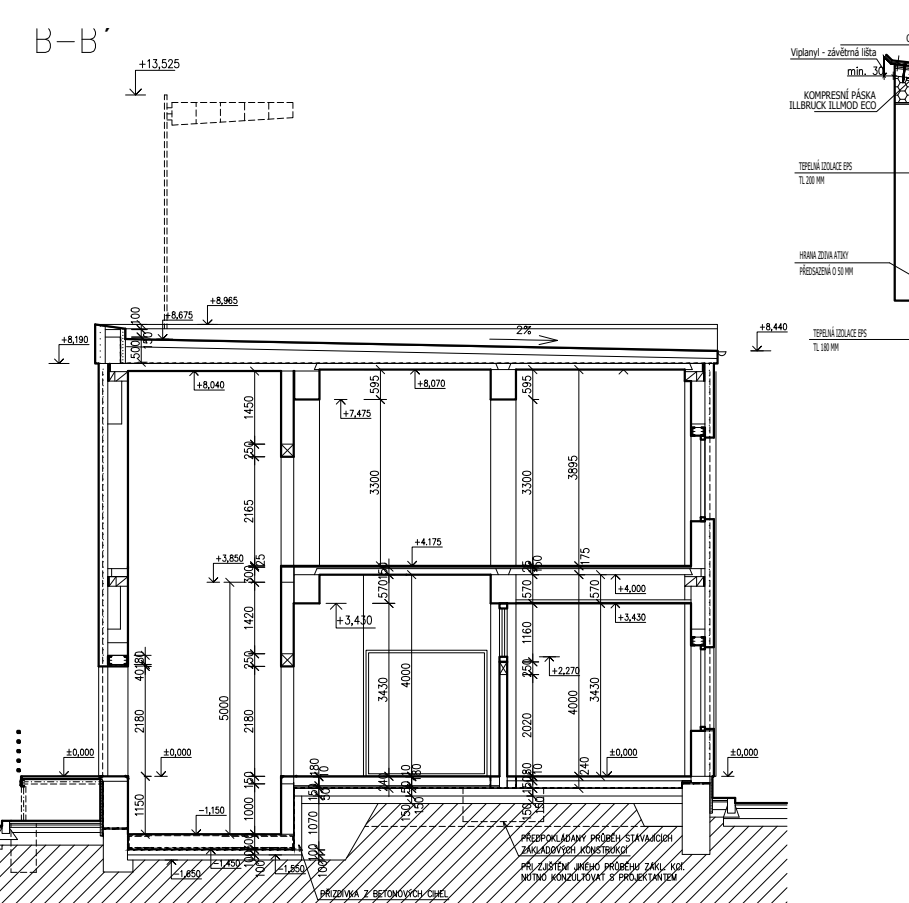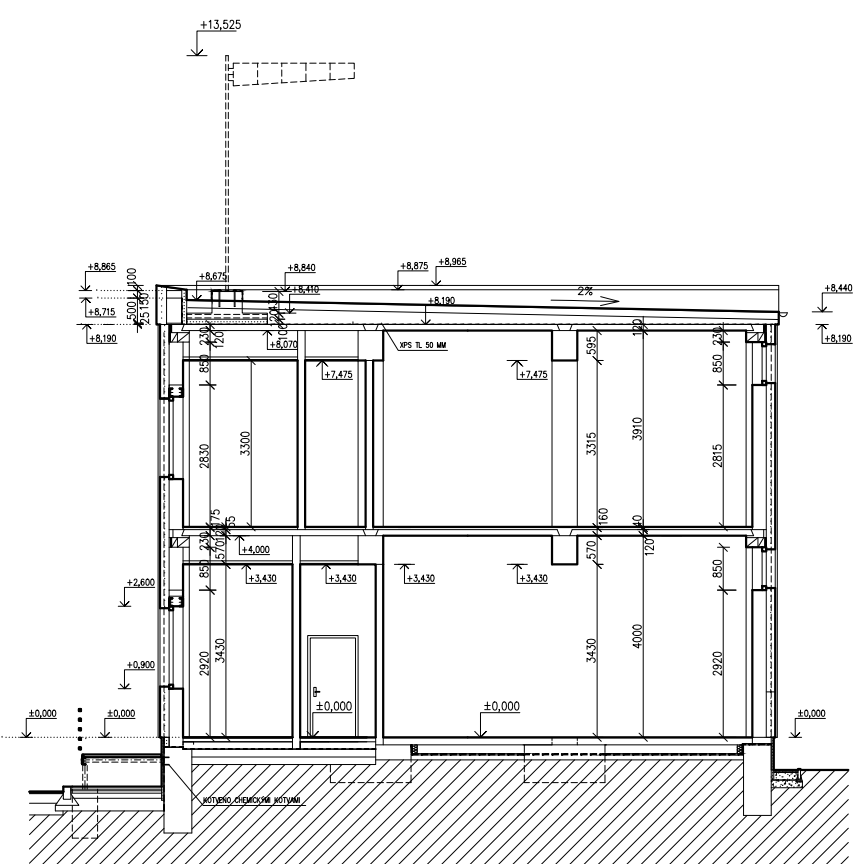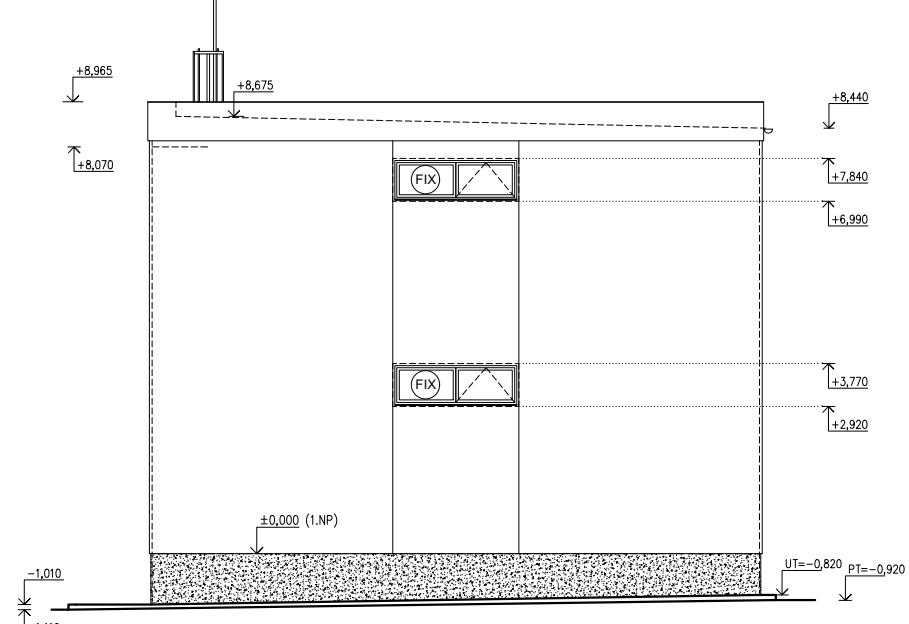


PŮDORYS STŘECHY

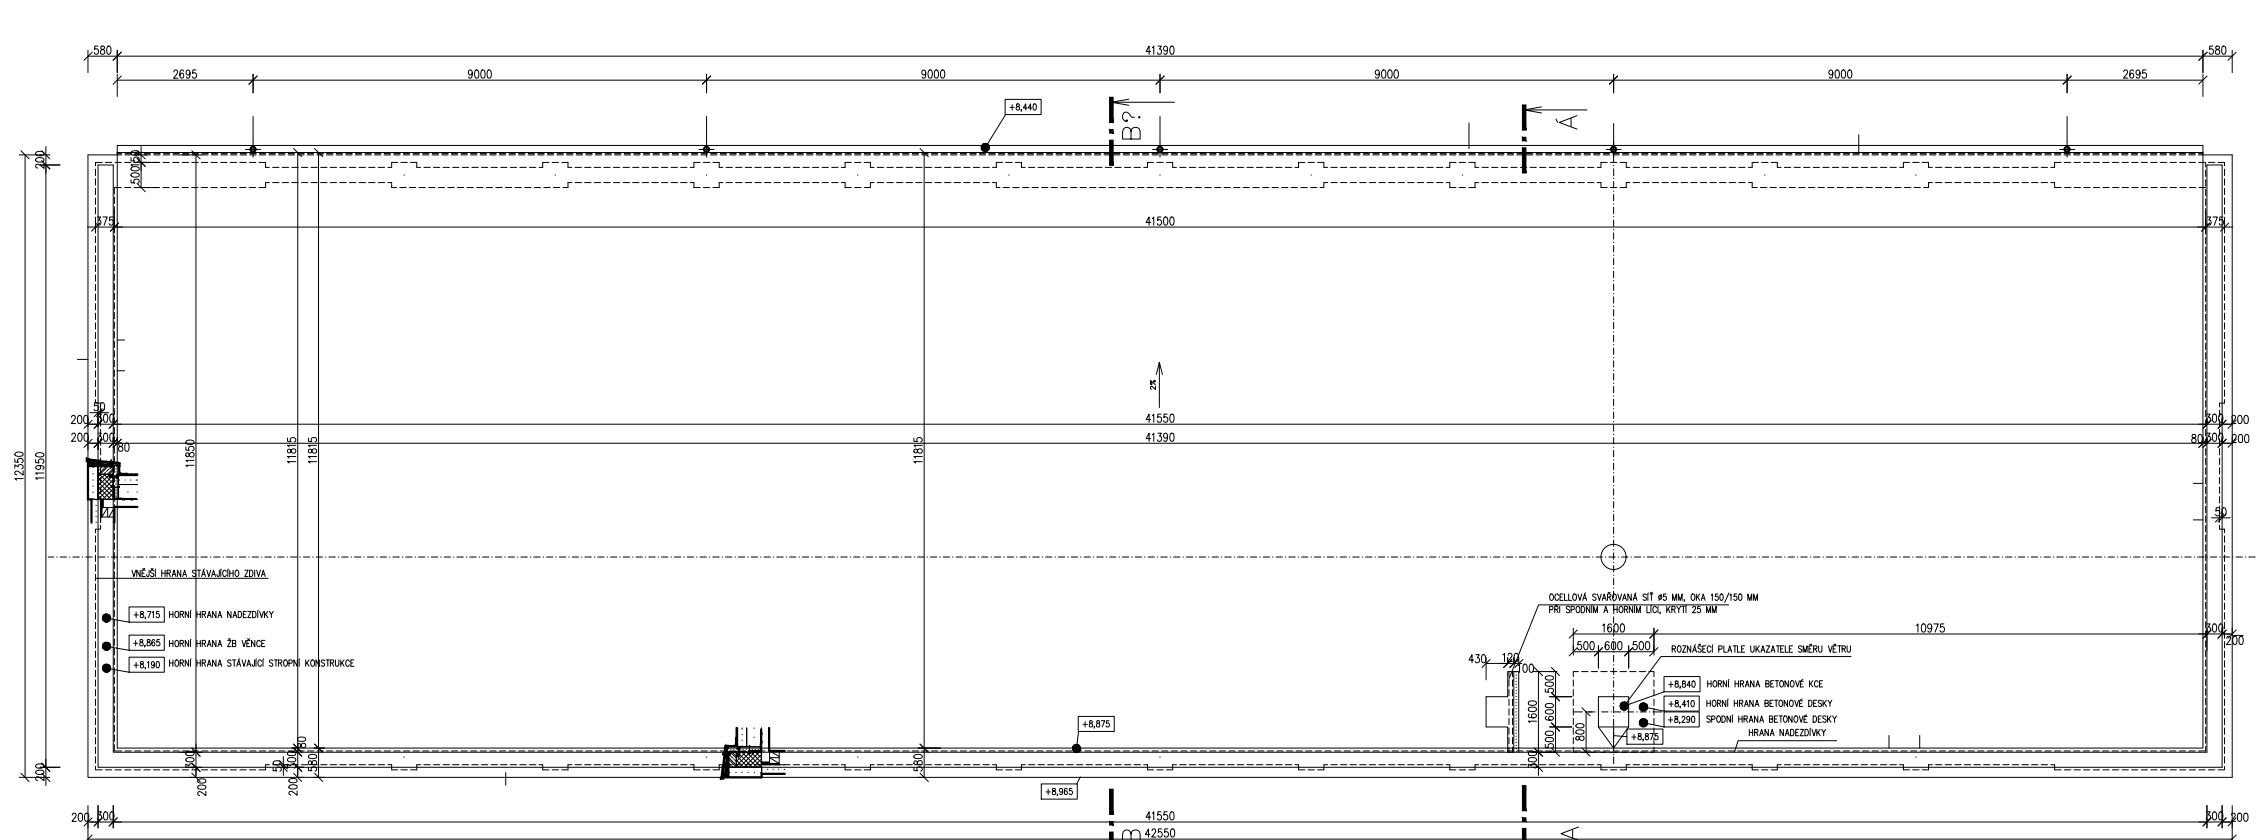

PŮDORYS 2 NP

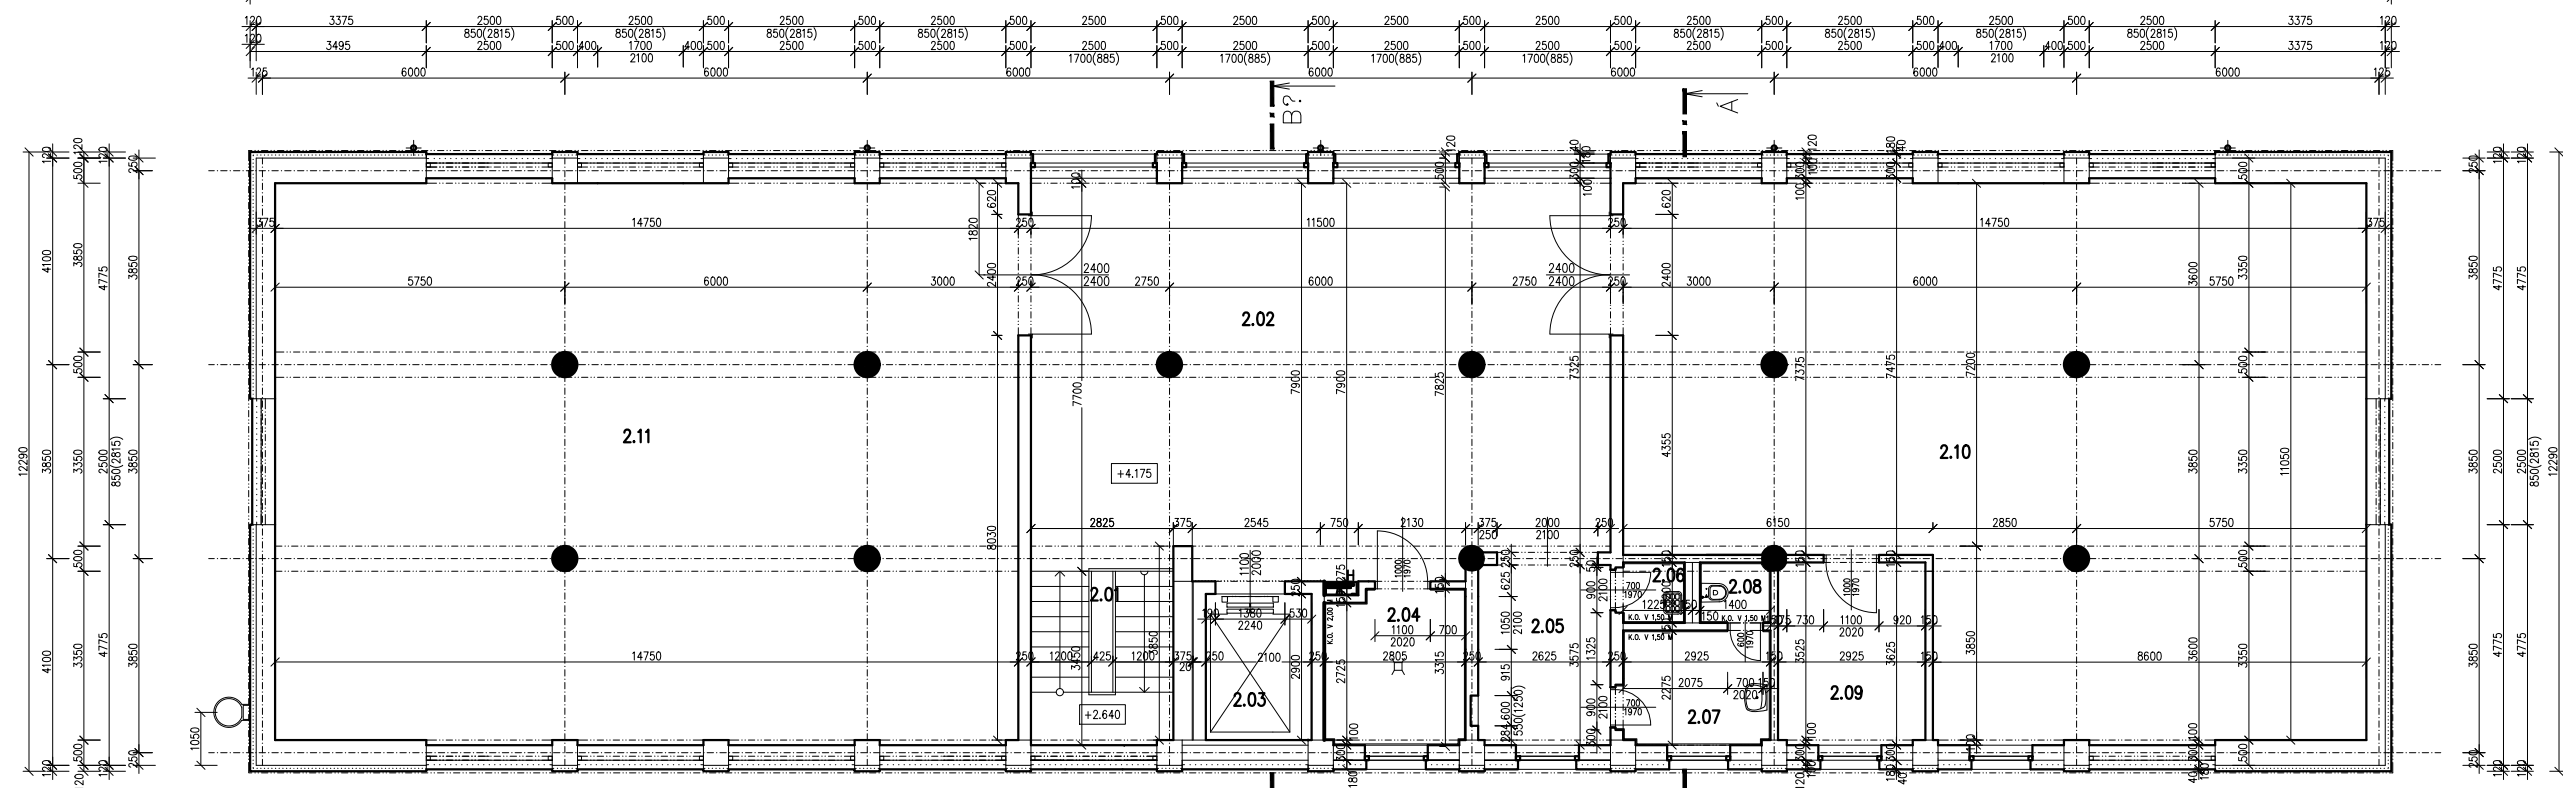

PŮDORYS 1 NP

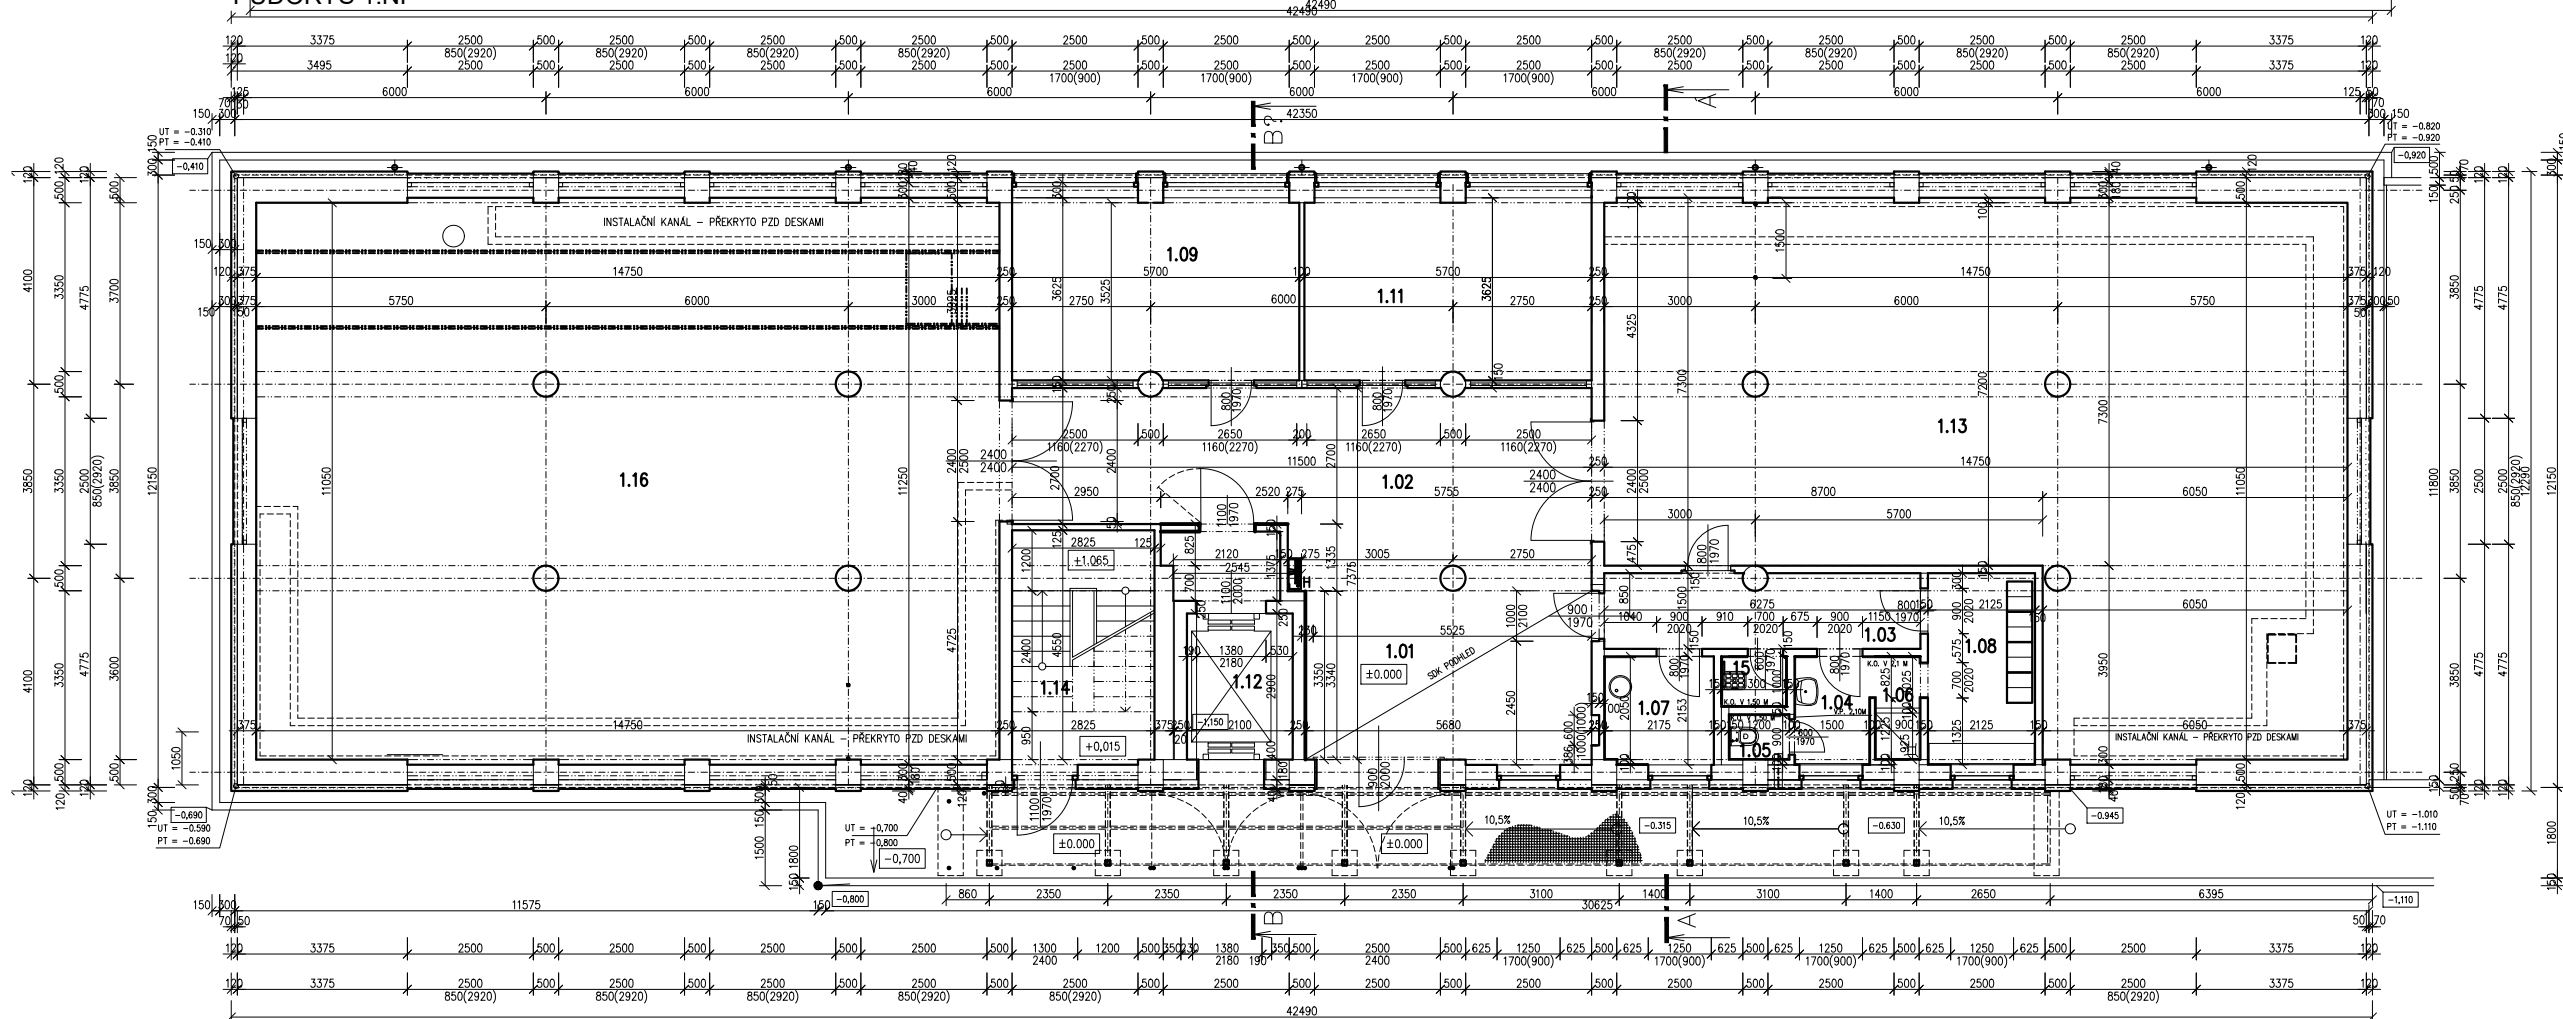

Tabulka místností		Plocha	
Číslo	Název	Plocha	Plocha
1.01	PRACOVNA	25,87	EPPODNOVA STERNA
1.02	CHODBA	3,05	EPPODNOVA STERNA
1.03	CHODBA	3,30	PODNOVA
1.04	IMPRVIZACE	1,33	KLADBA KERAMICKA
1.05	KABINA WC	1,31	KLADBA KERAMICKA
1.06	SPRODA	1,85	KLADBA KERAMICKA
1.07	KUCHYNA	4,46	PODNOVA
1.08	SALNA	8,27	PODNOVA
1.09	KANCELAR	20,55	PODNOVA
1.10	KANCELAR	20,55	PODNOVA
1.11	KANCELAR	20,55	PODNOVA
1.12	KANCELAR	20,55	PODNOVA
1.13	KLADBA	10,14	EPPODNOVA STERNA
1.14	SCHODISTE	13,58	KLADBA KERAMICKA
1.15	KLADBA	1,32	KERAMICKA KLADBA
1.16	KLADBA	1,32	EPPODNOVA STERNA

Tabulka místností		Plocha	
Číslo	Název	Plocha	Plocha
2.01	SCHODISTE	9,78	KERAMICKA KLADBA
2.02	KLADBA VULKA PLOCHA	89,36	EPPODNOVA STERNA
2.03	VÝTAH	7,13	EPPODNOVA STERNA
2.04	KLADBA VÝTAH A LOKAL	9,17	KERAMICKA KLADBA
2.05	CHODBA	9,43	EPPODNOVA STERNA
2.06	KLADBA	1,61	KLADBA KERAMICKA
2.07	IMPRVIZACE	4,40	KERAMICKA KLADBA
2.08	KABINA WC	1,46	KLADBA KERAMICKA
2.09	KLADBA VÝTAH A LOKAL	10,66	EPPODNOVA STERNA
2.10	KLADBA	140,87	EPPODNOVA STERNA
2.11	KLADBA	140,87	EPPODNOVA STERNA

±0,000 = m n.m.
SOUL. SYSTÉM 3-1SK / GROUND SYSTEM 3-1SK
VÝŠKOVÝ SYSTÉM 3NP / VERTICAL SYSTEM 3NP

SCHEMA / KEY PLAN

GENERALNÍ PROJEKTANT / HEAD DESIGNER

OBJEDNATEL / CLIENT

OBBERMEYER
Helika

BERANOVČI 65
P.Š.Š.Š.Š. 4. 188 21 PRAHA 9
TEL. +420 281 097 222
EMAIL: info@obermeyer.cz

NEKONČENÉ POUŽITÍ
PŘEDPŘÍPRAVA ORGANIZACE
SLOVNÍKOVÉ BRANŽOVÉ
3D 3D POUŽITÍ

PROJEKTANT / DESIGNER

VYPRACOVAL / DRAWN BY

KONTROLOVAL / CHECKED BY

OBBERMEYER
Helika

BERANOVČI 65
P.Š.Š.Š.Š. 4. 188 21 PRAHA 9
TEL. +420 281 097 222
EMAIL: info@obermeyer.cz

Ing. arch. Lucie Jiráčková

ZODP. PROJEKTANT / RESPONSIBLE

SCHVÁLIL / APPROVED BY

NÁZEV ZAKÁZKY / PROJECT NAME

Nemocnice Pelhřimov - heliport- překážková svítidla

STUPĚN PD / PROJECT STAGE

MĚŘÍTKO / SCALE

DATUM VYDÁNÍ / DATE OF ISSUE

POČET A4 / NUMBER OF A4

PROJEKTOVÁ DOKUMENTACE

1:150

06/2022

6 A4

NÁZEV OBJEKTU SOU / DESIGN PART

NÁZEV PROFESNÍHO DÍLU / DESIGN SECTION

100 - ARCHITEKTONICKO STAVEBNÍ ŘEŠENÍ

NÁZEV DOKUMENTU / DOCUMENT TITLE

20. CENTRALNÍ SKLAD
půdorys 1np a 2np, řezy, pohledy
STAVAJÍCÍ STAV

NÁZEV SOUBORU / FILE NAME

110906003_PD _ _D_020_100 _ _103 _00

ČÍSLO PROJEKTU

STUPĚN PD

OBCHODNÍ SOUBOR

ČÁST

SO / IO

PART

PROFESNÍ DÍL

DILATACE

ČÍSLO DOKUMENTU

REVIZE