




STÁVAJÍCÍ STAV
PODÉLNÝ ŘEZ
M 1:50

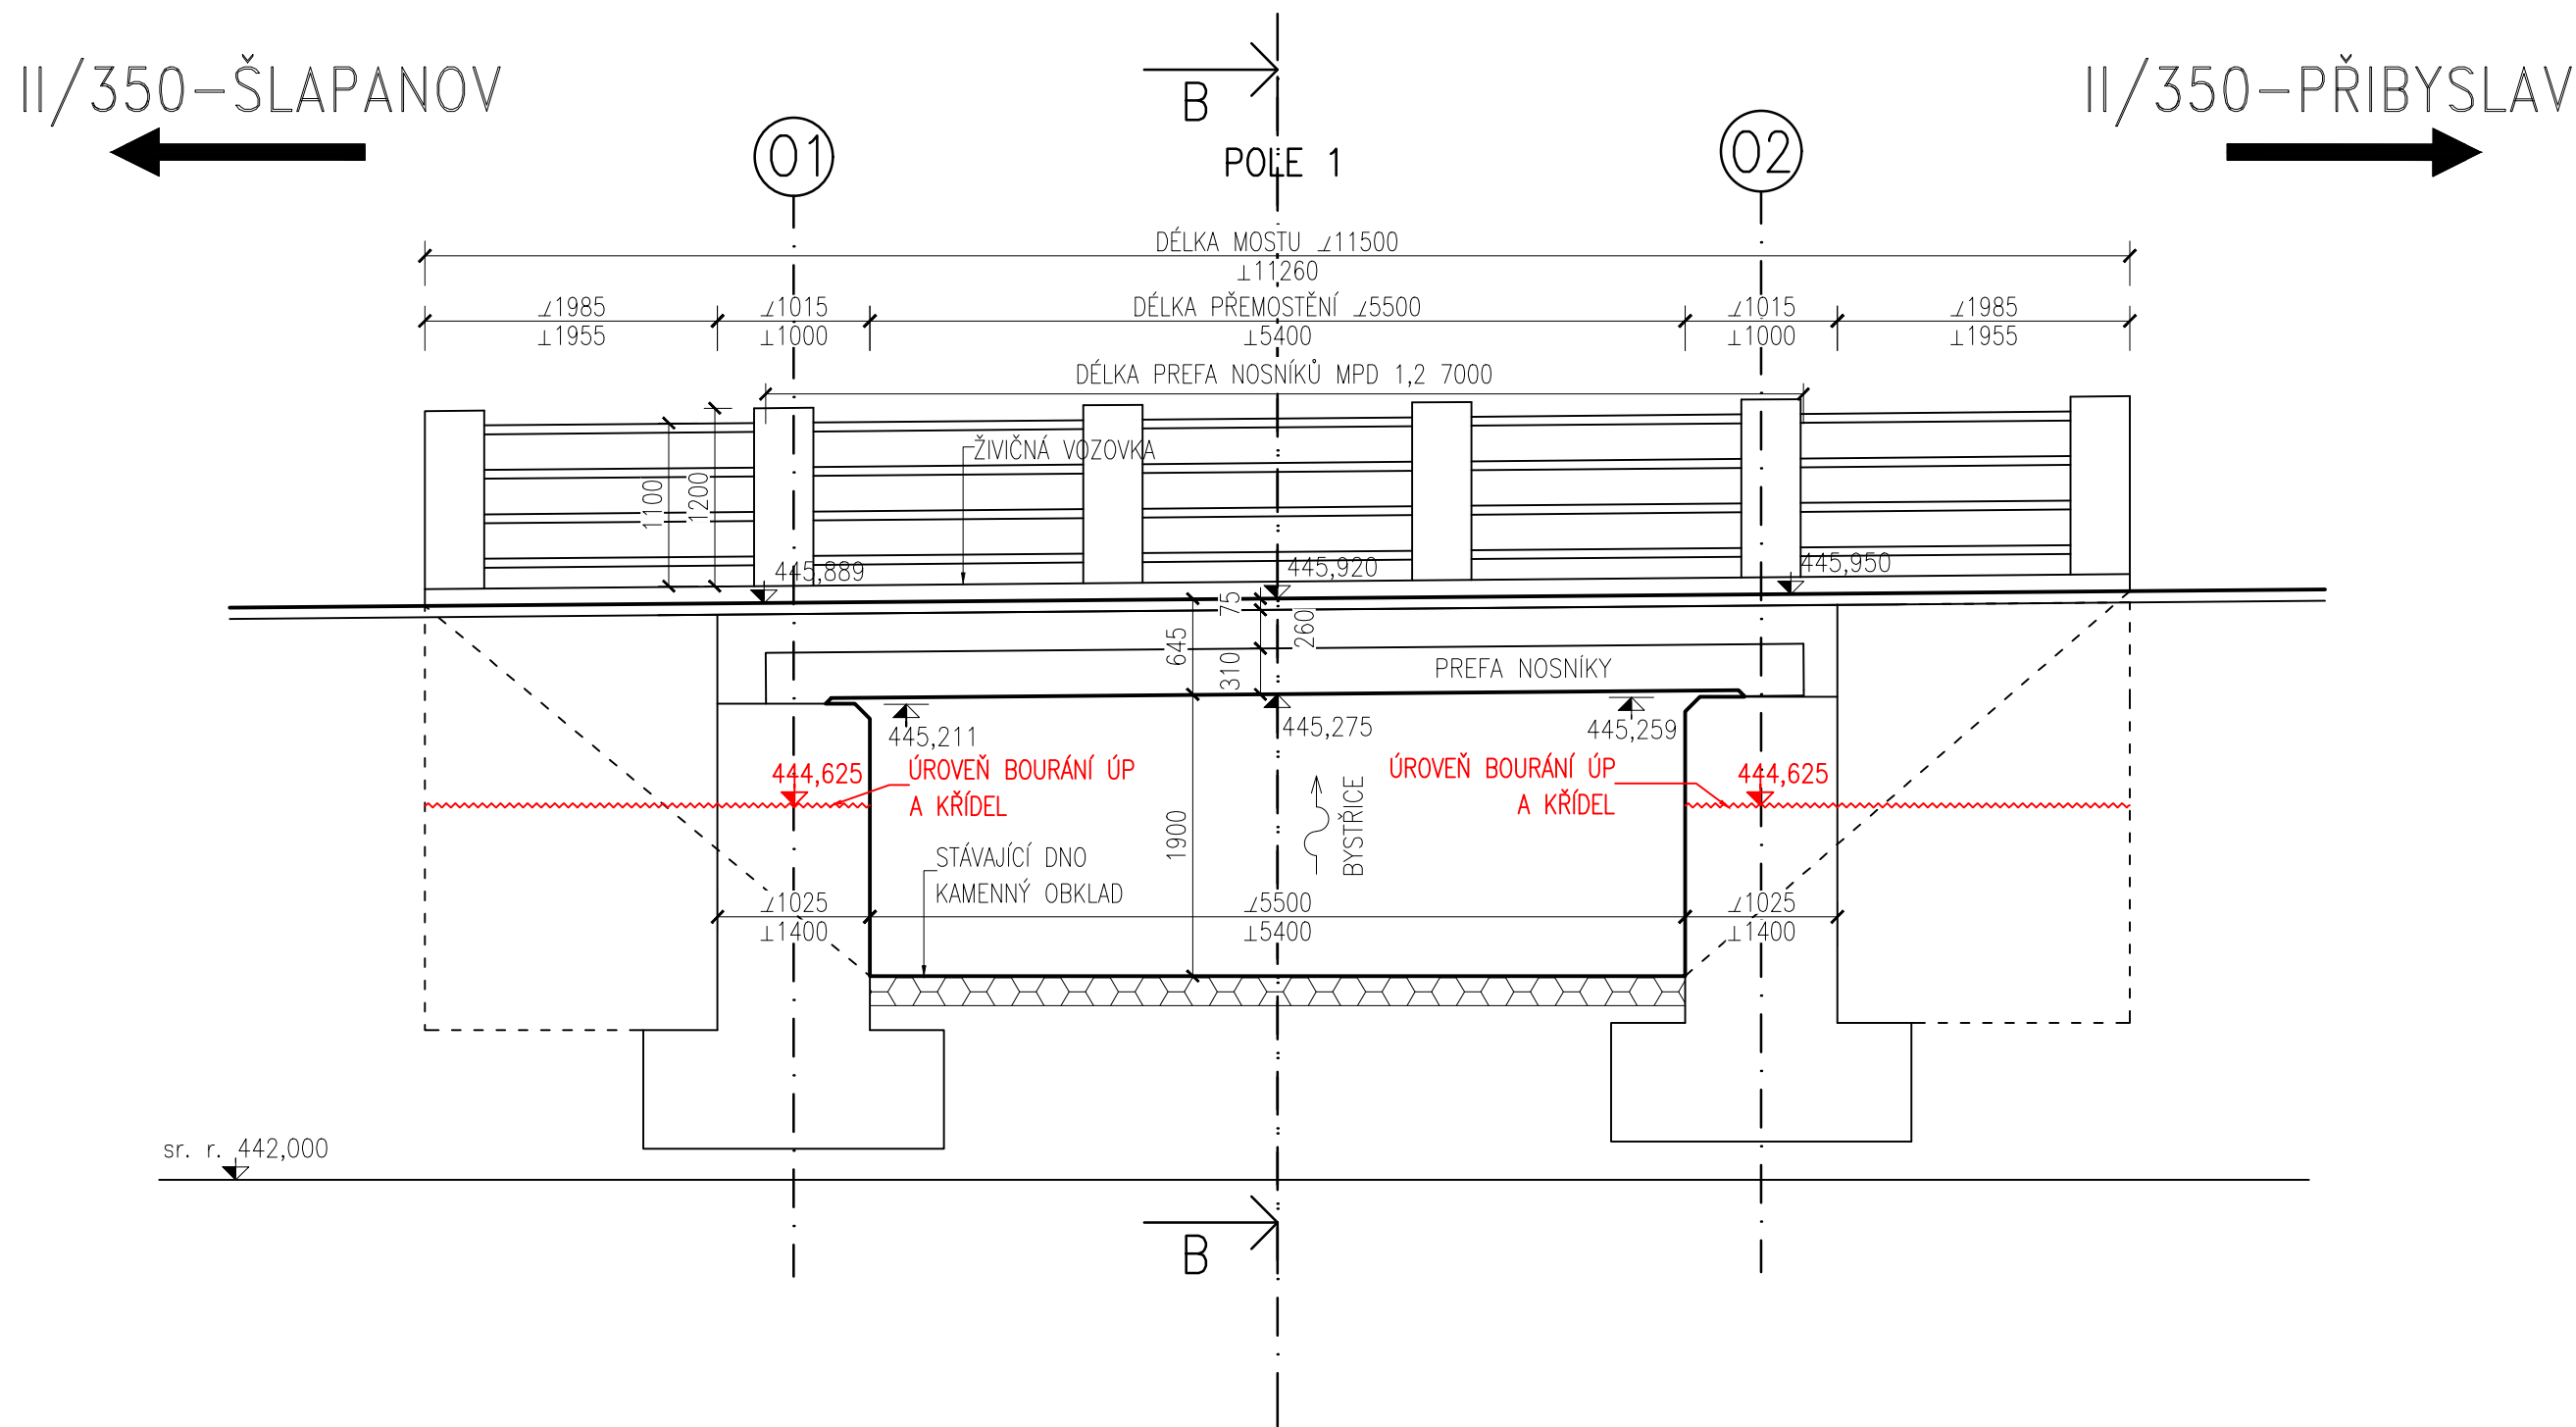


PŘÍČNÝ ŘEZ
M 1:50

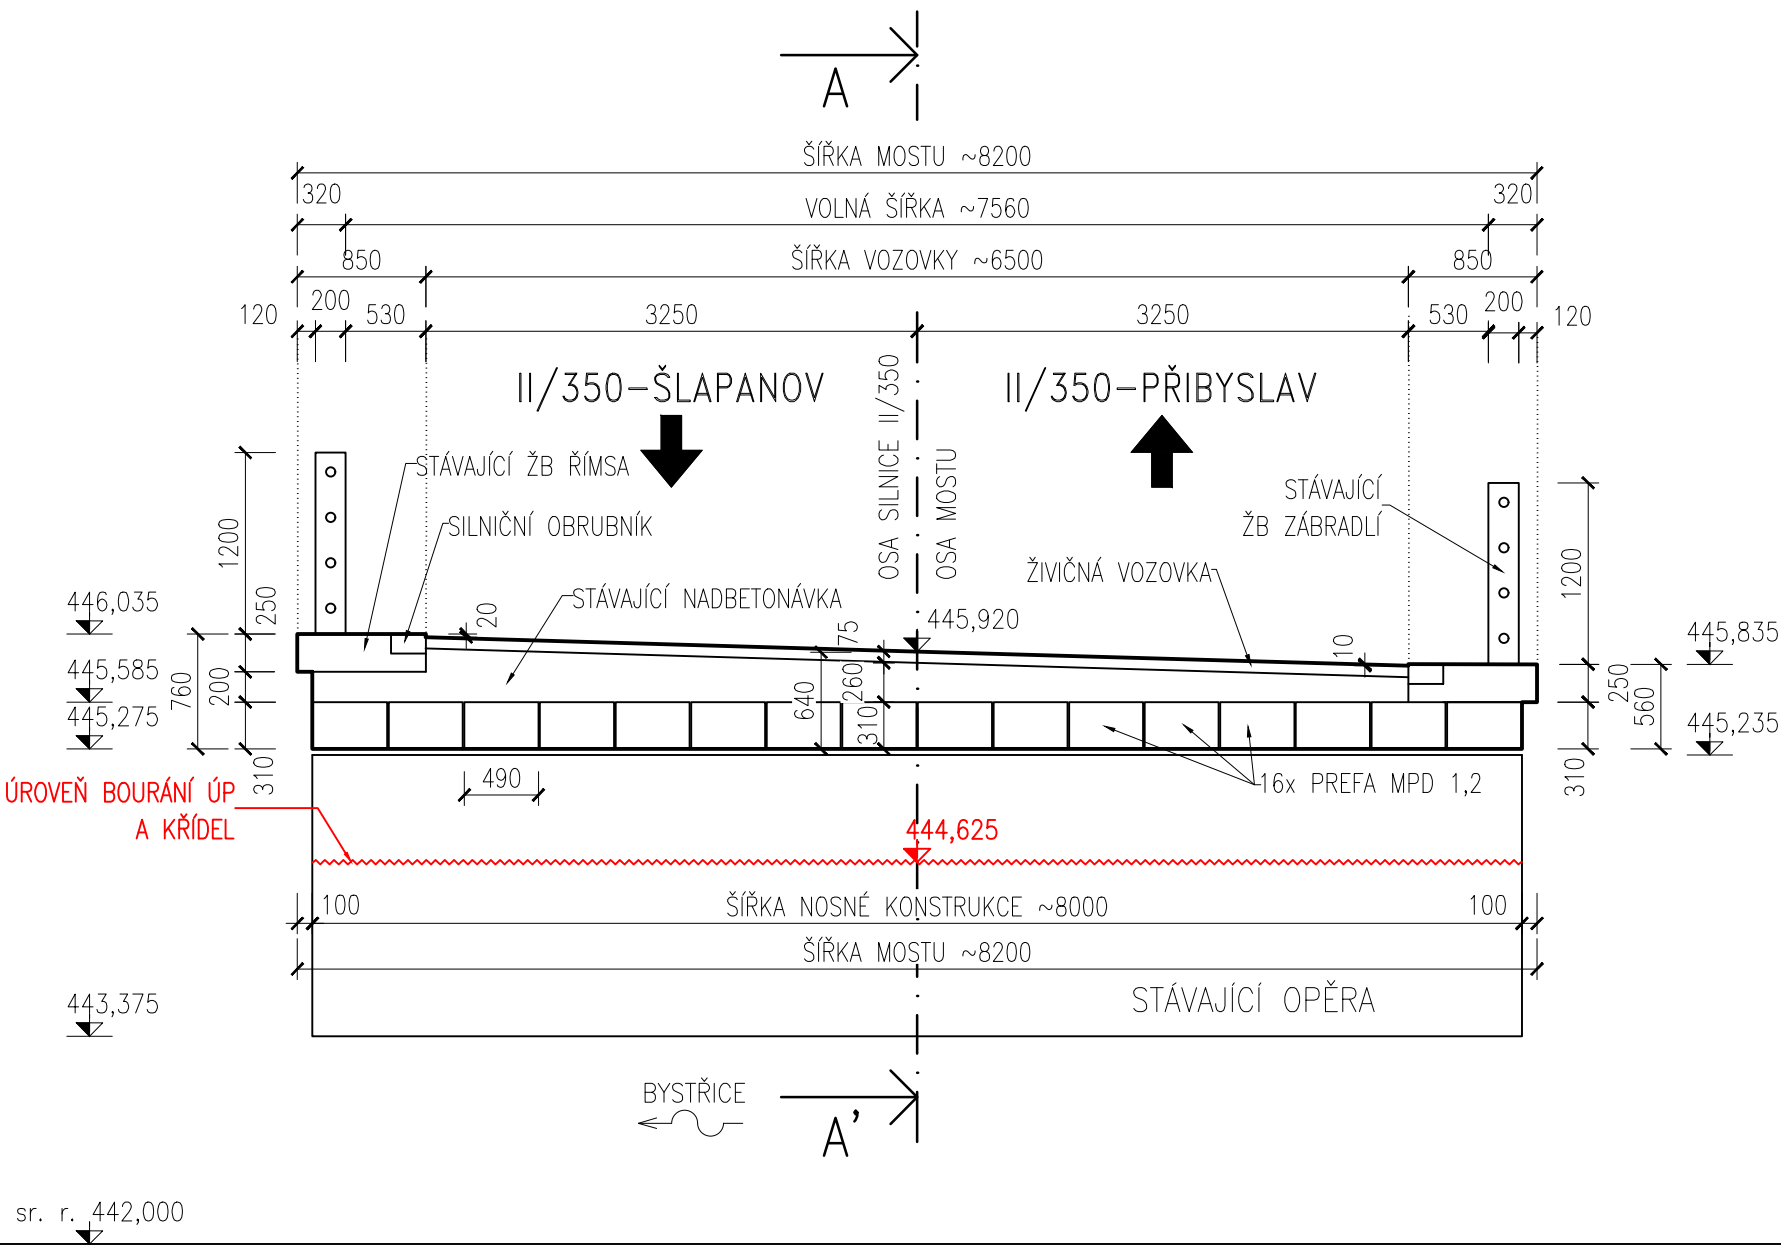


SITUACE
M 1:50

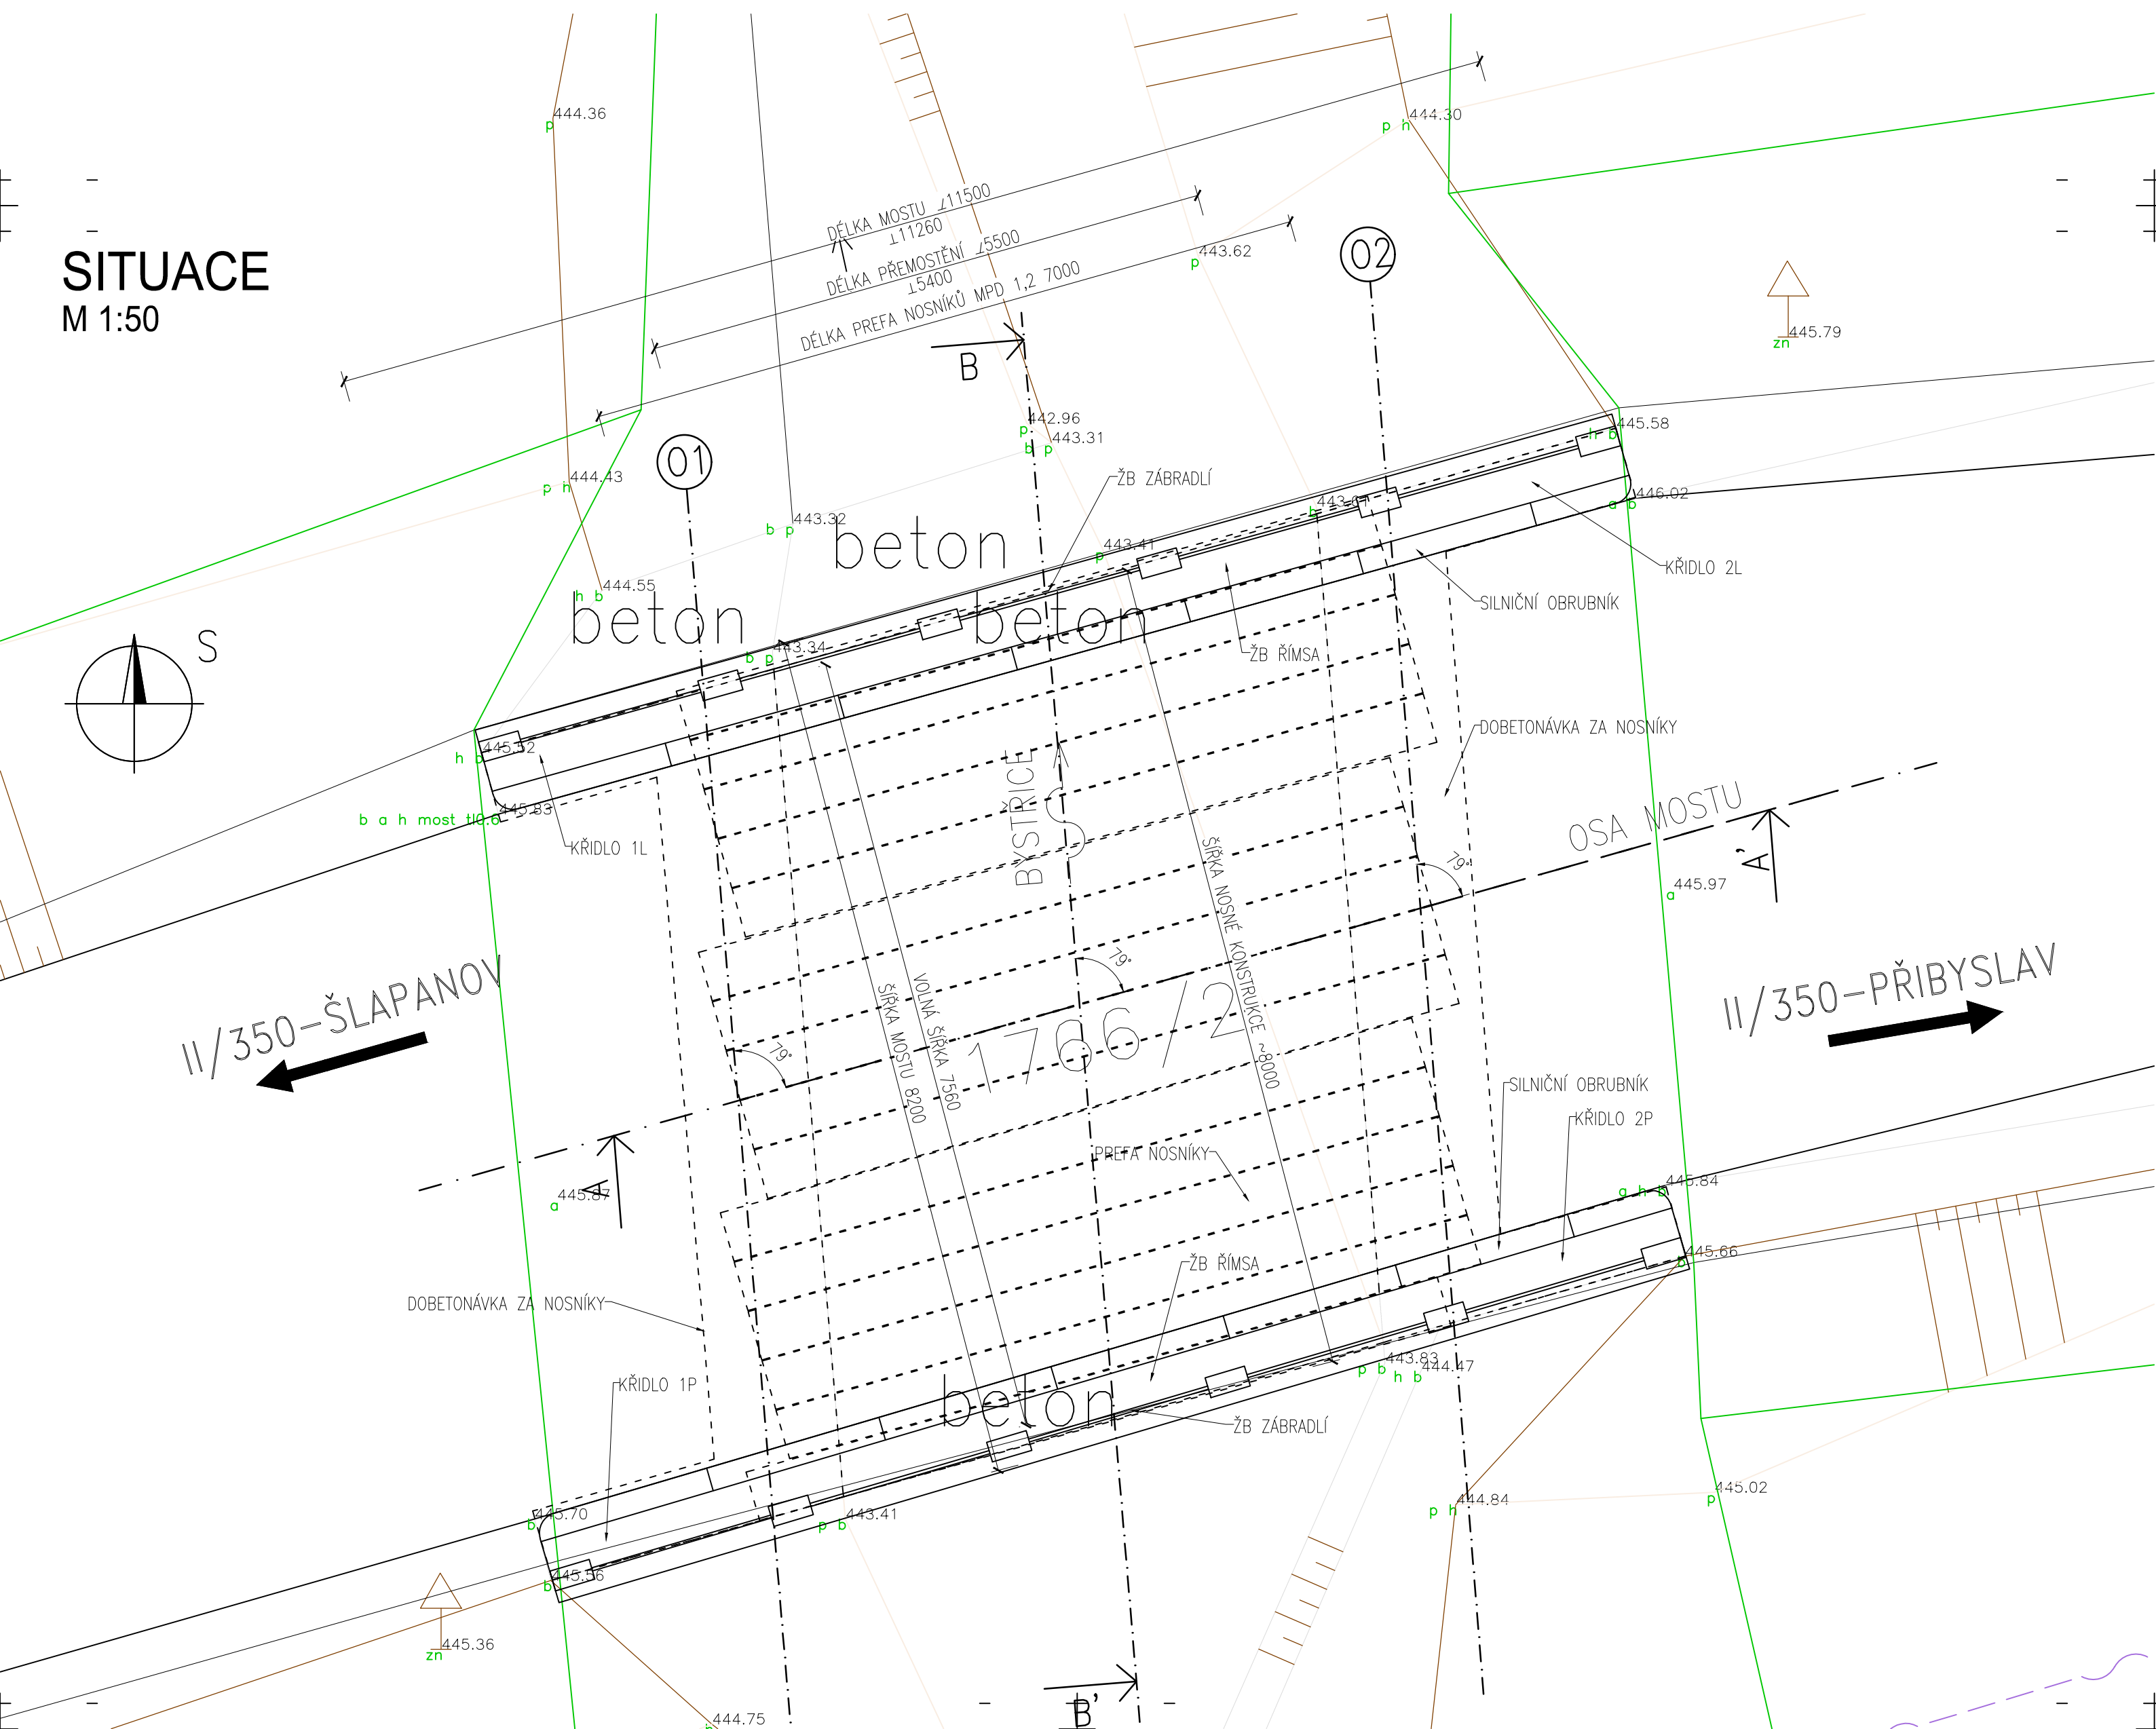

SO 001

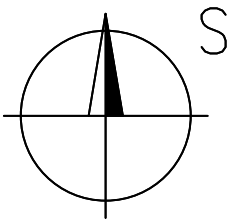

Souřadnicový systém: S-JTSK
Výškový systém: BpV

	RYBÁK – PROJEKTOVÁNÍ STAVEB, spol. s r.o.			
	Havlíčková 139/25a, 602 00 Brno, IČO: 25 32 56 80, Tel./Fax: 543 236 081, e-mail: rybak@rybak.cz			
	ČSN EN ISO 9001, č. certifikátu QMS-018-2004			
	HLAVNÍ INŽENÝR PROJEKTU : Ing. Vít Rybák			
ZODPOVĚDNÝ PROJEKTANT : Ing. Vít Rybák				
VYPRACOVAL : Bc. Lukáš Jedlička				
KONTROLOVAL : Ing. Jiří Bednář				
KRAJ : Vysočina :			DATUM : 1/2019	
INVESTOR : KSÚSV, KOSOVSKÁ 1122/16, JIHLAVA 1 586 01			ZAKÁZK.Č. :	
OBJEDNATEL : KSÚSV, KOSOVSKÁ 1122/16, JIHLAVA 1 586 01			FORMÁT : 6x44	
AKCE :			MĚŘÍTKO : 1:50	
II/350 PŘIBYSLAV – MOST EV. Č. 350-003 A 004 SO 001 – DEMOLICE MOSTU EV. Č. 350-003			SOUBOR :	
			STUPEŇ : SOUPRAVA	
			DŮR+DSP	
			Č. PŘÍLOHY	
PŘÍLOHA : STÁVAJÍCÍ STAV			02	