



PŮDORYS LÁVKY
M 1:50

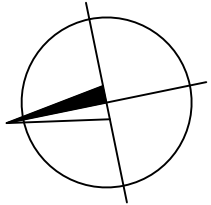


PŘIBYSLAV


VOD.NÁDRŽ

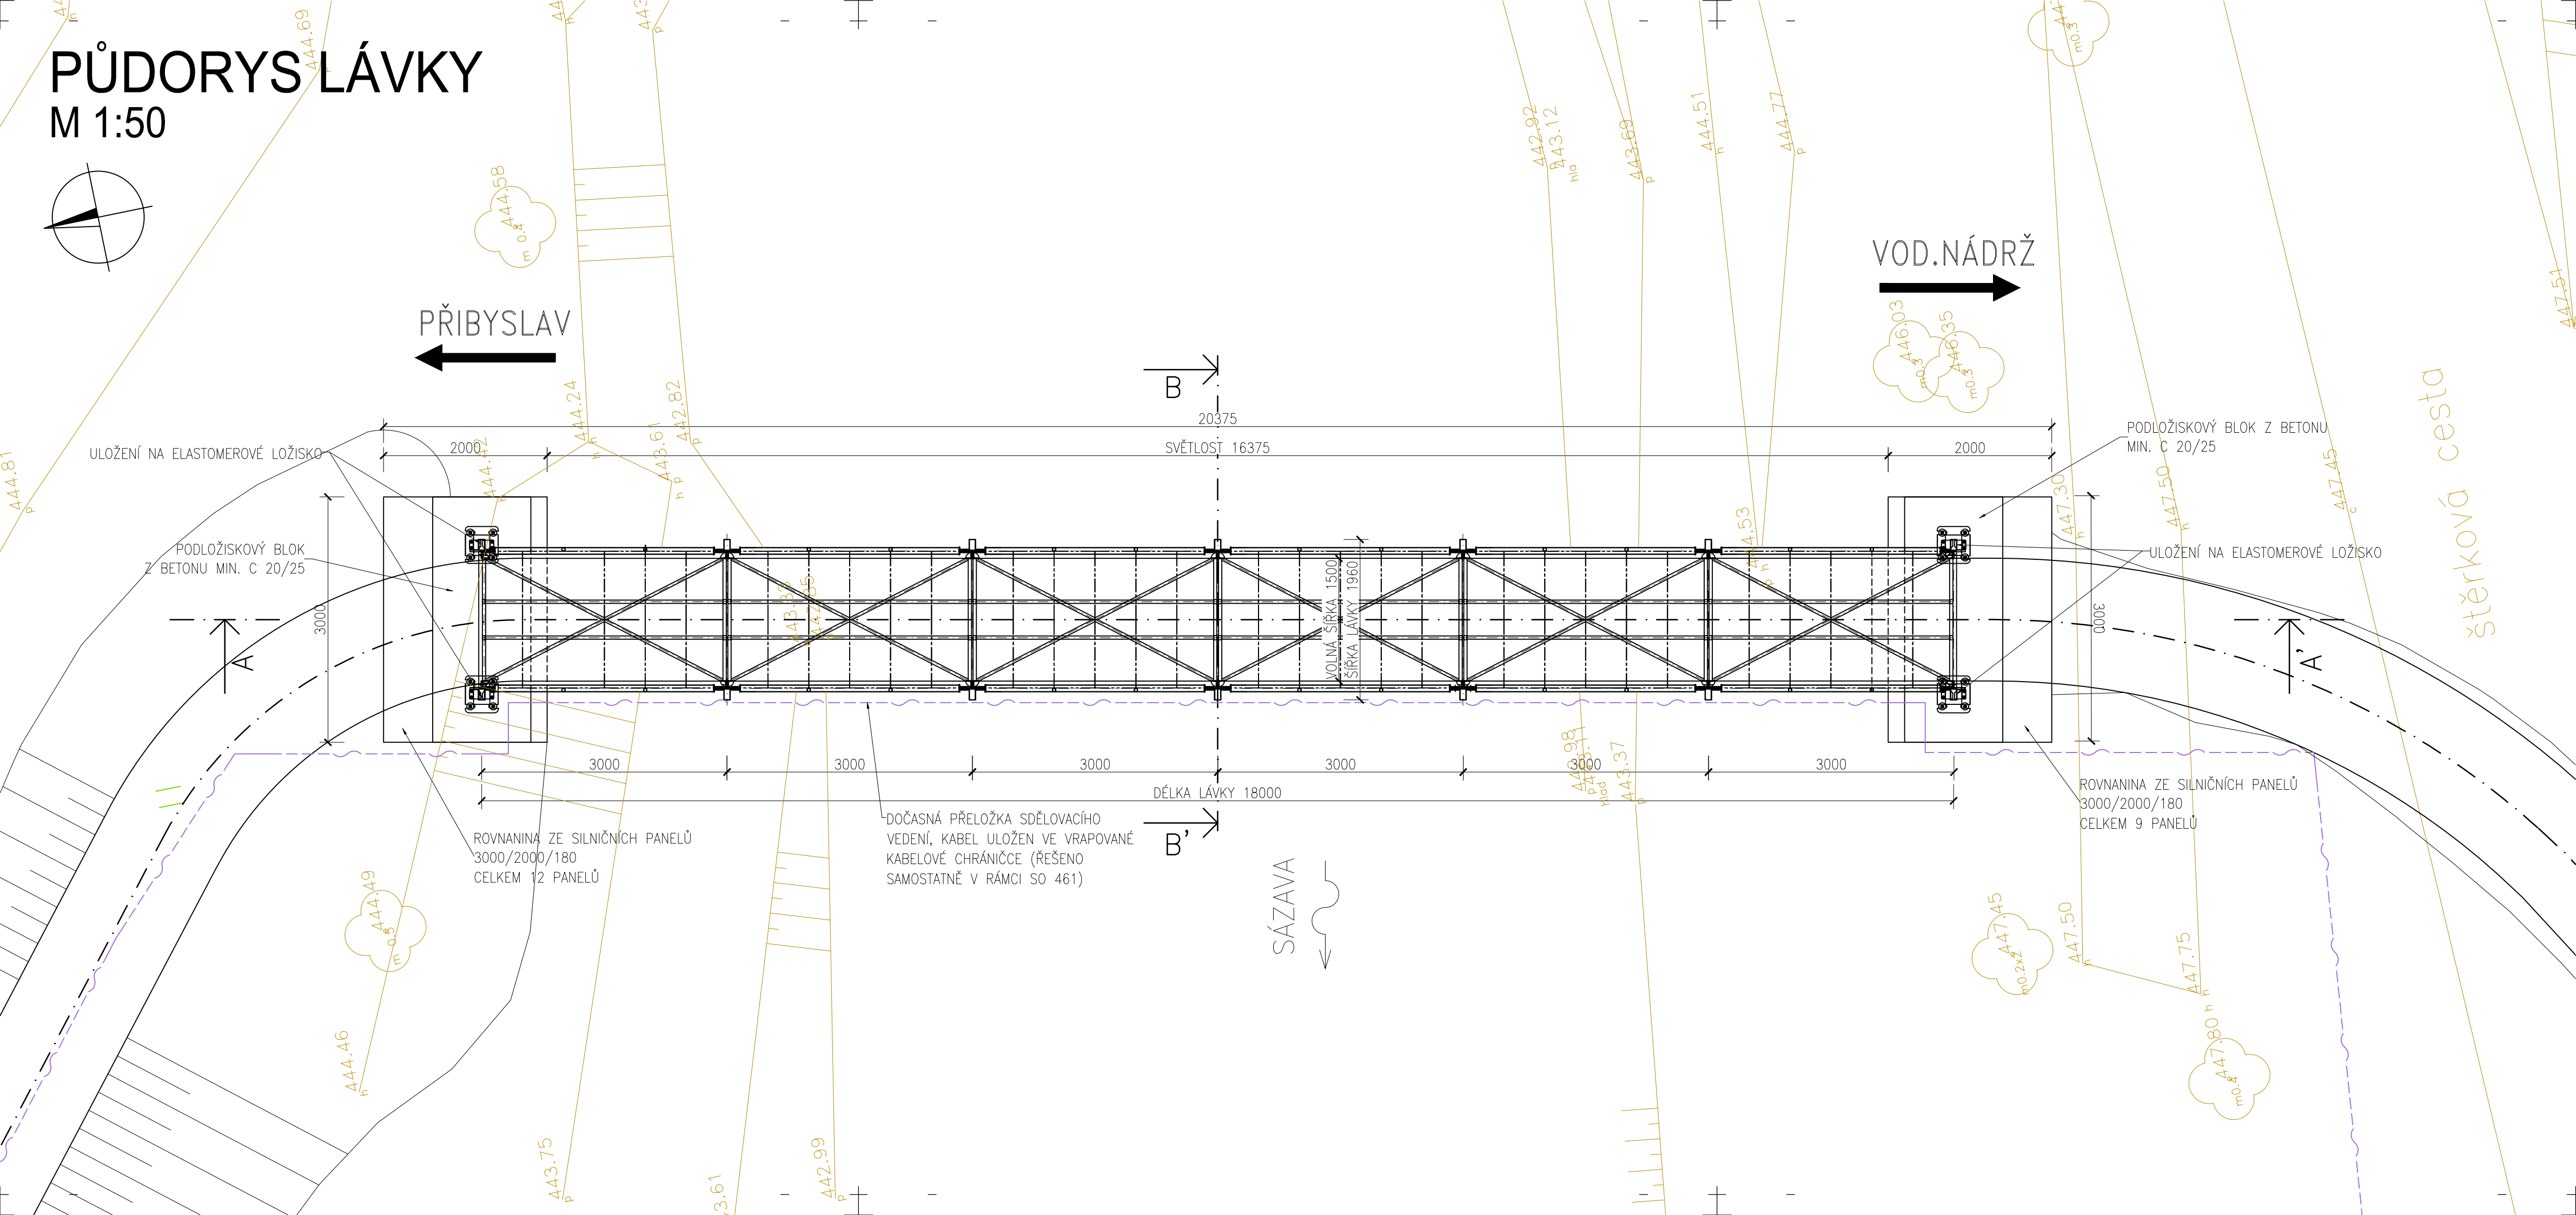

SO 203

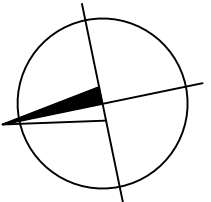

Souřadnicový systém: S-JTSK
Výškový systém: Bpv

		RYBÁK – PROJEKTOVÁNÍ STAVEB, spol. s r.o. Havlíčkova 139/25a, 602 00 Brno, IČO: 25 32 56 80, Tel./Fax: 543 236 081, e-mail: rybak@rybak.cz ČSN EN ISO 9001, č. certifikátu QMS-018-2004	
		HLAVNÍ INŽENÝR PROJEKTU : Ing. Vít Rybák	
		ZODPOVĚDNÝ PROJEKTANT : Ing. Vít Rybák	
		VYPRACOVAL : Bc. Lukáš Jedlička	
KRAJ : Vysočina		KONTROLOVAL : Ing. Jiří Bednařík	
INVESTOR : KSÚSV, KOSOVSÁ 1122/16, JIHLAVA 1 586 01		DATUM : 1/2019	
OBJEDNATEL : KSÚSV, KOSOVSÁ 1122/16, JIHLAVA 1 586 01		ZAKÁZK.Č. :	
AKCE :		FORMÁT : 4xA4	
II/350 PŘIBYSLAV – MOST EV. Č. 350-003 A 004 SO 203 – PROVIZORNÍ LÁVKA PŘES SÁZAVU A CHODNÍK		MĚŘÍTKO : 1:50	
		SOUBOR : STUPEŇ : SOUPRAVA	
PRÍLOHA : PŮDORYS LÁVKY		DŮR+DSP	
		Č. PRÍLOHY 05	