


KOORDINAČNÍ SITUACE  
STAVBY, M 1:150

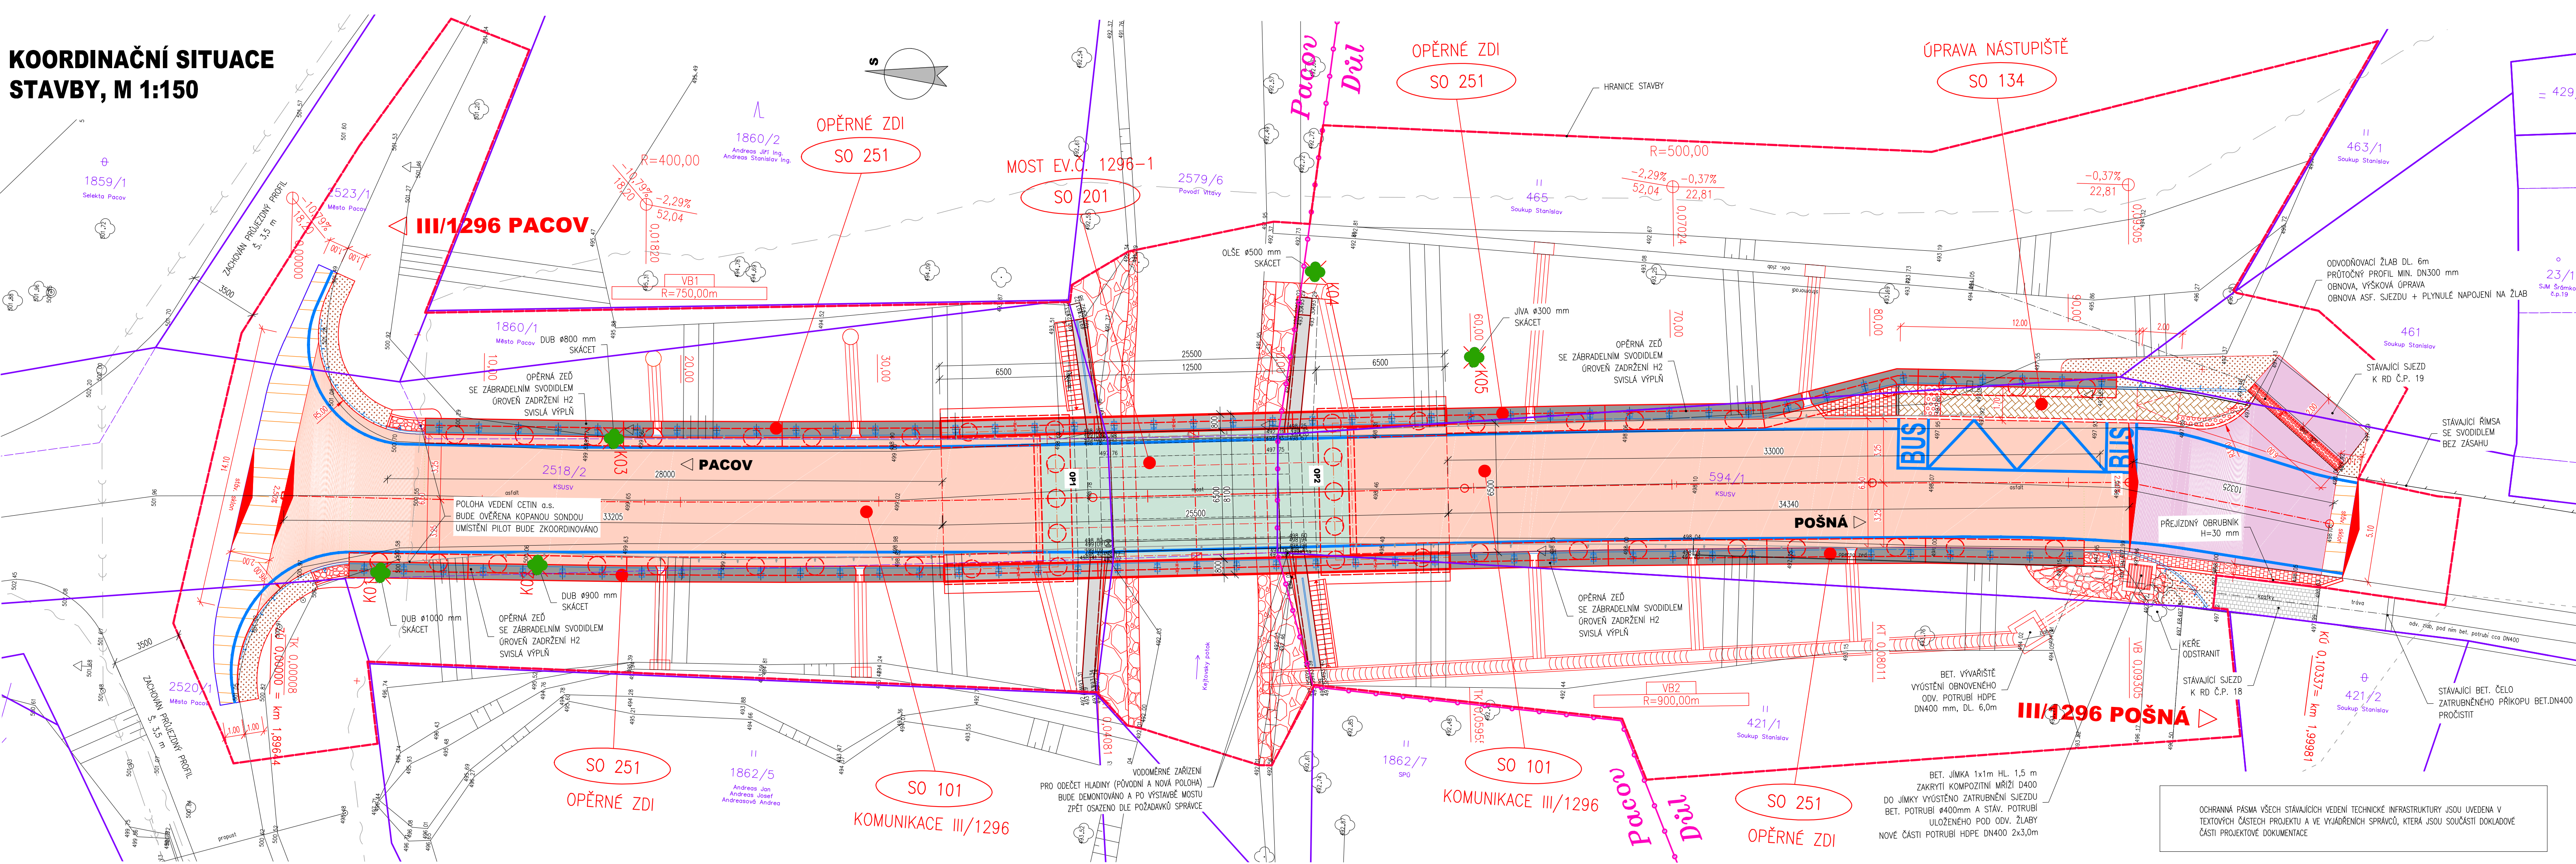

LEGENDA PLOCH:

- TRVALÝ ZÁBOR, S-STÁVAJÍCÍ ZÁTĚŽ, N-NOVÝ OSTATNÍ
- TRVALÝ ZÁBOR, S-STÁVAJÍCÍ ZÁTĚŽ, N-NOVÝ ZEMĚDĚLSKÉ PŮDY (ZPF)
- TRVALÝ ZÁBOR LESNÍ PŮDY (PUPFL)
- DOČASNÝ ZÁBOR DO 1 ROKU
- DOČASNÝ ZÁBOR OSTATNÍ PLOCHY NAD 1 ROK
- DOČASNÝ ZÁBOR ZEMĚDĚLSKÉ PŮDY NAD 1 ROK
- DOČASNÝ ZÁBOR LESNÍ PŮDY NAD 1 ROK
- POZEMKY VE VLASTNICTVÍ INVESTORA (STAVEBNÍKA) (V PLOŠE STAVENIŠTĚ - BEZ BAREVNÉ VÝPLNĚ)
- HRANICE STAVENIŠTĚ (PLOCHA DOČASNÉHO ZÁBORU STAVBY - DO 1 ROKU)
- HRANICE PARCEL DLE KN
- HRANICE KATASTRŮ
- NOVÉ KONSTRUKCE
- OBRYŠ STÁVAJÍCÍHO STAVU
- ČETIN, a.s. podzemní vedení - metalický kabel - BEZ ZÁSAHU
- VODAK Humpolec, s.r.o. Kanalizace - BEZ ZÁSAHU

LEGENDA PLOCH:

- KONSTRUKCE A - REKONSTRUKCE VOZOVKY
- KONSTRUKCE B - KONSTRUKCE VOZOVKY NA MOSTĚ
- KONSTRUKCE C - OBNOVA KRYTOVÝCH VRSTEV
- KONSTRUKCE D - NOVÝ CHODNÍK - NÁSTUPIŠTĚ
- VÝMĚNA KONST. VRST. - STUPŇOVITÉ NÁPOJENÍ NA STÁVAJÍCÍ STAV
- ZULOVÁ DLAŽBA
- NEZPEVNĚNÁ KRAJNICE Z R-MATERIÁLU (40 RA 0/8) tl. 150mm
- TERÉNNÍ OPRAVY / OHUMUSOVÁNÍ A OSETÍ
- VODOROVNÉ DOPRAVNÍ ZNAČENÍ

POZNÁMKY:

- VÝŠKOVÝ SYSTÉM BpV
- POLOHOVÝ SYSTÉM JTSK
- DÉLKOVÉ KÓTY JSOU ZAKROUHLĚNY NA 5 mm
- ROZMĚRY SKRYTÝCH KONSTRUKCÍ JSOU PŘEVZATY Z ARCHIVNÍ PD NEBO Z PRŮZKUMŮ A OSTATNÍ NEZNAMÉ
- ODAJE JSOU ODHADNUTY
- PLOCHY VE STYKU SE ZEMINOU BUDOU OPATŘENY NÁTĚREM PROTI ZEMNÍ VLHKOSTI
- ZKOŠENÍ VŠECH OSTRÝCH HRAN 15/15 mm (POKUD NENÍ UVEDENO)
- VŠEČERÉ DETAILY BUDOU PROVEDENY DLE PŘÍSLUŠNÝCH VL, POKUD NEJSOU ROZKRESLENY V PD.
- BETONY BUDOU PROVEDENY DLE ČSN EN 206+A1
- BETON JE NUTNO V POČATEČNÍCH FÁZÍCH TUHNUTÍ A TVRDNUTÍ RÁDNĚ OŠETŘOVAT A OCHRANOVAT PŘED KLIMATICKÝMI VLIVY
- PŘED BETONÁŽÍ BUDOU DO BEDNĚNÍ KŘÍDEL A ZDI VSAZENY PROSTUPY PRO DRENÁŽ.
- PŘED ZAHÁJENÍM ZEMNÍCH PRACÍ BUDOU VYTČENY VEŠKERÉ INŽENÝRSKÉ SÍTĚ DOTČNÉ STAVBOU

Zodpovědný projektant:	Ing. Milan Macko	Milan Macko	Zhotovitel PD:	MACKO
Vypracoval:	Miroslav Macko	Macko		Mosty a konstrukce staveb
Objednatel:	Krajská správa a údržba silnic Vysočiny Kosovská 1122/16, Jihlava		Projekční a konstrukční kancelář Pod Zámečkem 1406/28 500 12 Hradec Králové email: mostar@seznam.cz mobil: 602 563 245	
Kraj:	Vysočina		Datum: 12/2021	
Katastrální území	Pacov, Dál		Měřítko: 1:150	
III/1296 Kuňovka - most ev.č. 1296-1			Stupeň PD: PDPS	
			Číslo zakázky: 05-2019	
KOORDINAČNÍ SITUACNÍ VÝKRES			C.	3