



# VENKOVNÍ TRIBUNA


## PŮDORYS

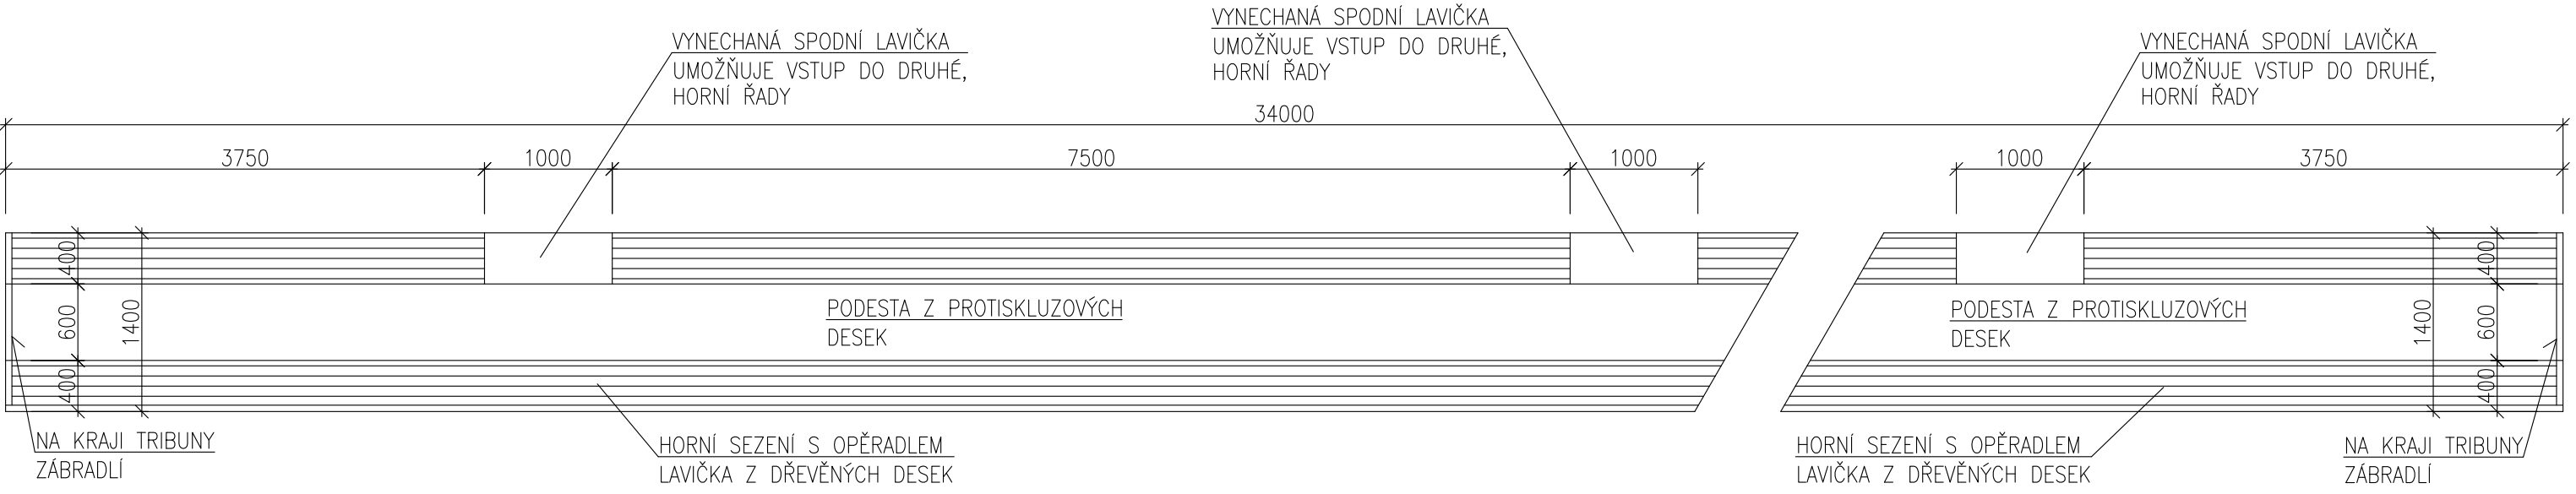

## POHLED - ILUSTRAČNÍ

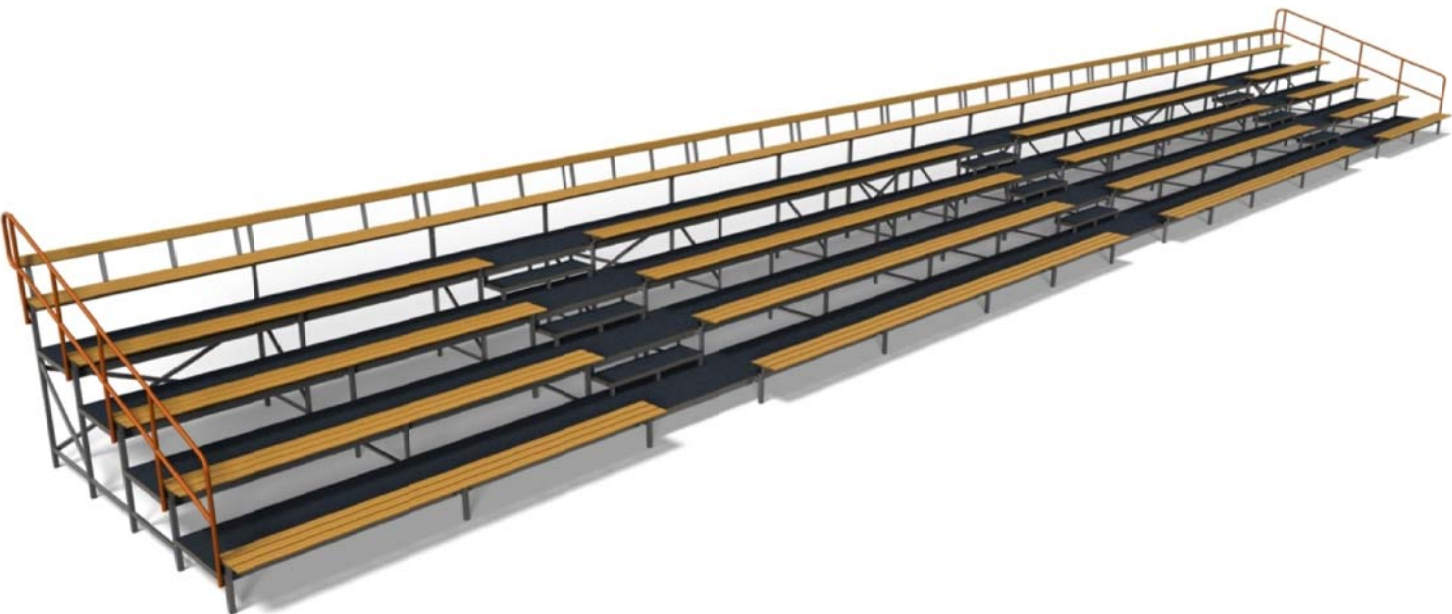


## PŘÍČNÝ ŘEZ

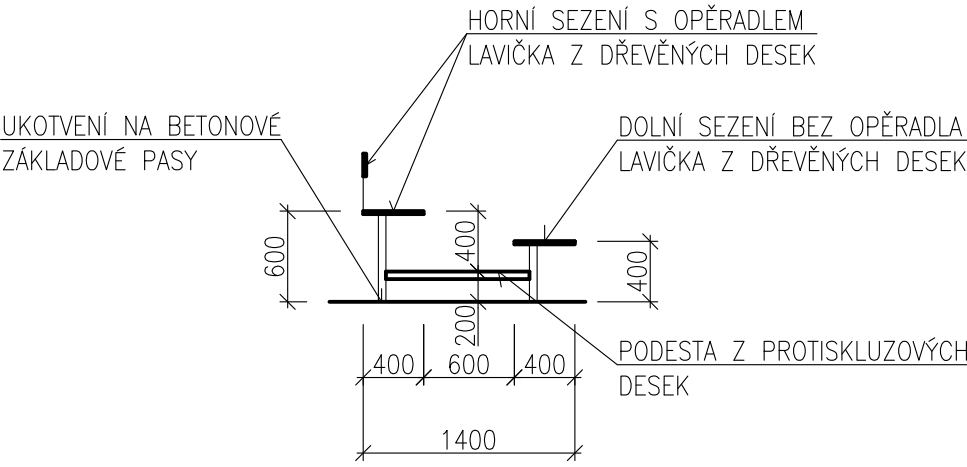

## POPIS

PEVNÁ TRIBUNA S DVĚMA ŘADAMI LAVIČEK NA SEZENÍ, VENKOVNÍ, HORNÍ (POSLEDNÍ) ŘADA S OPĚRADLY  
KONSTRUKCE TRIBUNY VYROBENA Z OCELOVÝCH UZAVŘENÝCH PROFILŮ OŠETŘENÝCH PRÁŠKOVOU BARVOU  
RÁMY MONTOVANÉ JEDEN KE DRUHÉMU VE STANDARDNÍCH ROZESTUPECH 2000, 1500 NEBO 1250 MM  
ROZMĚRY – DÉLKY 34,00 M, ŠÍŘKY 1,40 M

AUTORIZOVANÝ PROJEKTANT STAVEBNÍ ČÁSTI: Ing. David Urbánek                      duprojekt@seznam.cz                      ČKAIT – 1400480		 <b>Život památkám o.p.s.</b>  ZPRACOVATEL PROJEKTOVÉ DOKUMENTACE: Život památkám o.p.s. <a href="http://www.zivotpamatkam.cz">www.zivotpamatkam.cz</a> Široká 376, kancelář: Za Hospodou 406 588 32 Brtnice IČ: 020 44 200, DIČ: CZ02044200
VEDOUCÍ PROJEKTANT STAVEBNÍ ČÁSTI: Ing. Luboš Štěpán                      lubos.stepan@zivotpamatkam.cz		
VYPRACOVAL: Ing. Luboš Štěpán                      lubos.stepan@zivotpamatkam.cz		
INVESTOR: Kraj Vysočina, Žižkova 1882/57, 587 33 Jihlava		
AKCE (STAVBA): Gymnázium Jihlava – Revitalizace dvorního traktu Jana Masaryka 1560/1, 586 01 Jihlava		
NÁZEV VÝKRESU: VENKOVNÍ TRIBUNA		DATUM:  05/2021
		STUPEŇ PD:  DUR/DSP
		FORMÁT:  2A4
		Č. ZAKÁZKY:  15 – 21 – DUR/DSP
		ČÍSLO VÝKRESU:  116
		MĚŘÍTKO:  1:50
		PARÉ Č.