



VENKOVNÍ PŘÍSTŘEŠEK TRIBUNY

PŮDORYS

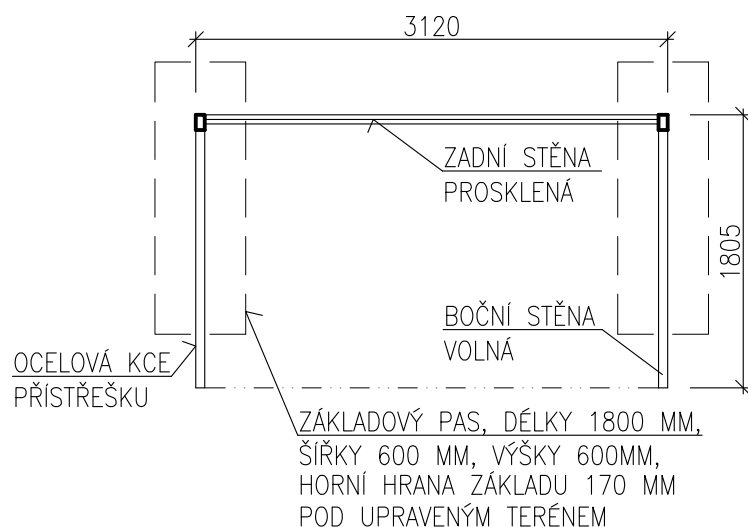

ŘEZ

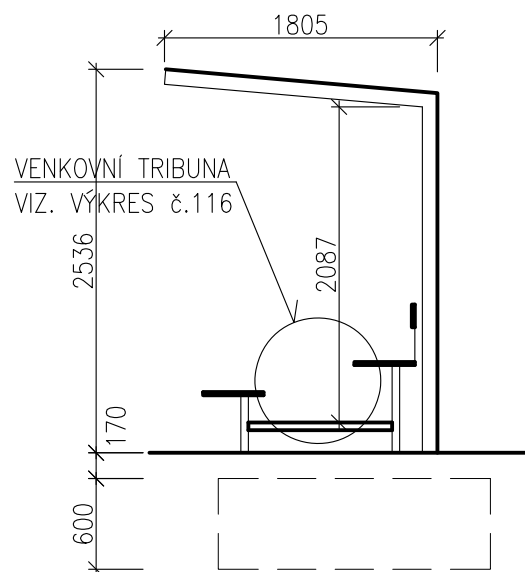


POHLED - ILUSTRACNÍ



PROVEDENÍ BEZ
LAVIČKY

POPIS

TYPOVÝ VENKOVNÍ MODULÁRNÍ PŘÍSTŘEŠEK, NOSNOU KONSTRUKCI TVOŘÍ MOHUTNÝ RÁM Z OCELOVÝCH PROFILŮ, KTERÝ NESE STŘECHU I SVISLOU SKLENĚNOU VÝPLŇ
VODA ZE STŘEŠNÍ KONSTRUKCE JE SVEDENA ZADNÍMI NOHAMI NA TERÉN
ROZMĚRY – 3 120 MM x 1 805 MM x 2 536 MM

AUTORIZOVANÝ PROJEKTANT STAVEBNÍ ČÁSTI: Ing. David Urbánek duprojekt@seznam.cz ČKAIT – 1400480		 život památkám o.p.s.	ZPRACOVATEL PROJEKTOVÉ DOKUMENTACE: Život památkám o.p.s. www.zivotpamatkam.cz Široká 376, kancelář: Za Hospodou 406 588 32 Brtnice IČ: 020 44 200, DIČ: CZ02044200	
VEDOUCÍ PROJEKTANT STAVEBNÍ ČÁSTI: Ing. Luboš Štěpán lubos.stepan@zivotpamatkam.cz				
VYPRACOVAL: Ing. Luboš Štěpán lubos.stepan@zivotpamatkam.cz		DATUM:	05/2021	
INVESTOR: Kraj Vysočina, Žižkova 1882/57, 587 33 Jihlava		STUPEŇ PD:	DUR/DSP	
		FORMÁT:	1A4	
AKCE (STAVBA): Gymnázium Jihlava – Revitalizace dvorního traktu Jana Masaryka 1560/1, 586 01 Jihlava		Č. ZAKÁZKY:	15 – 21 – DUR/DSP	
		ČÍSLO VÝKRESU: 117	PARÉ Č.	
NÁZEV VÝKRESU: VENKOVNÍ PŘÍSTŘEŠEK TRIBUNY		MĚŘÍTKO: 1:50		