


SITUACE - STÁVAJÍCÍ STAV

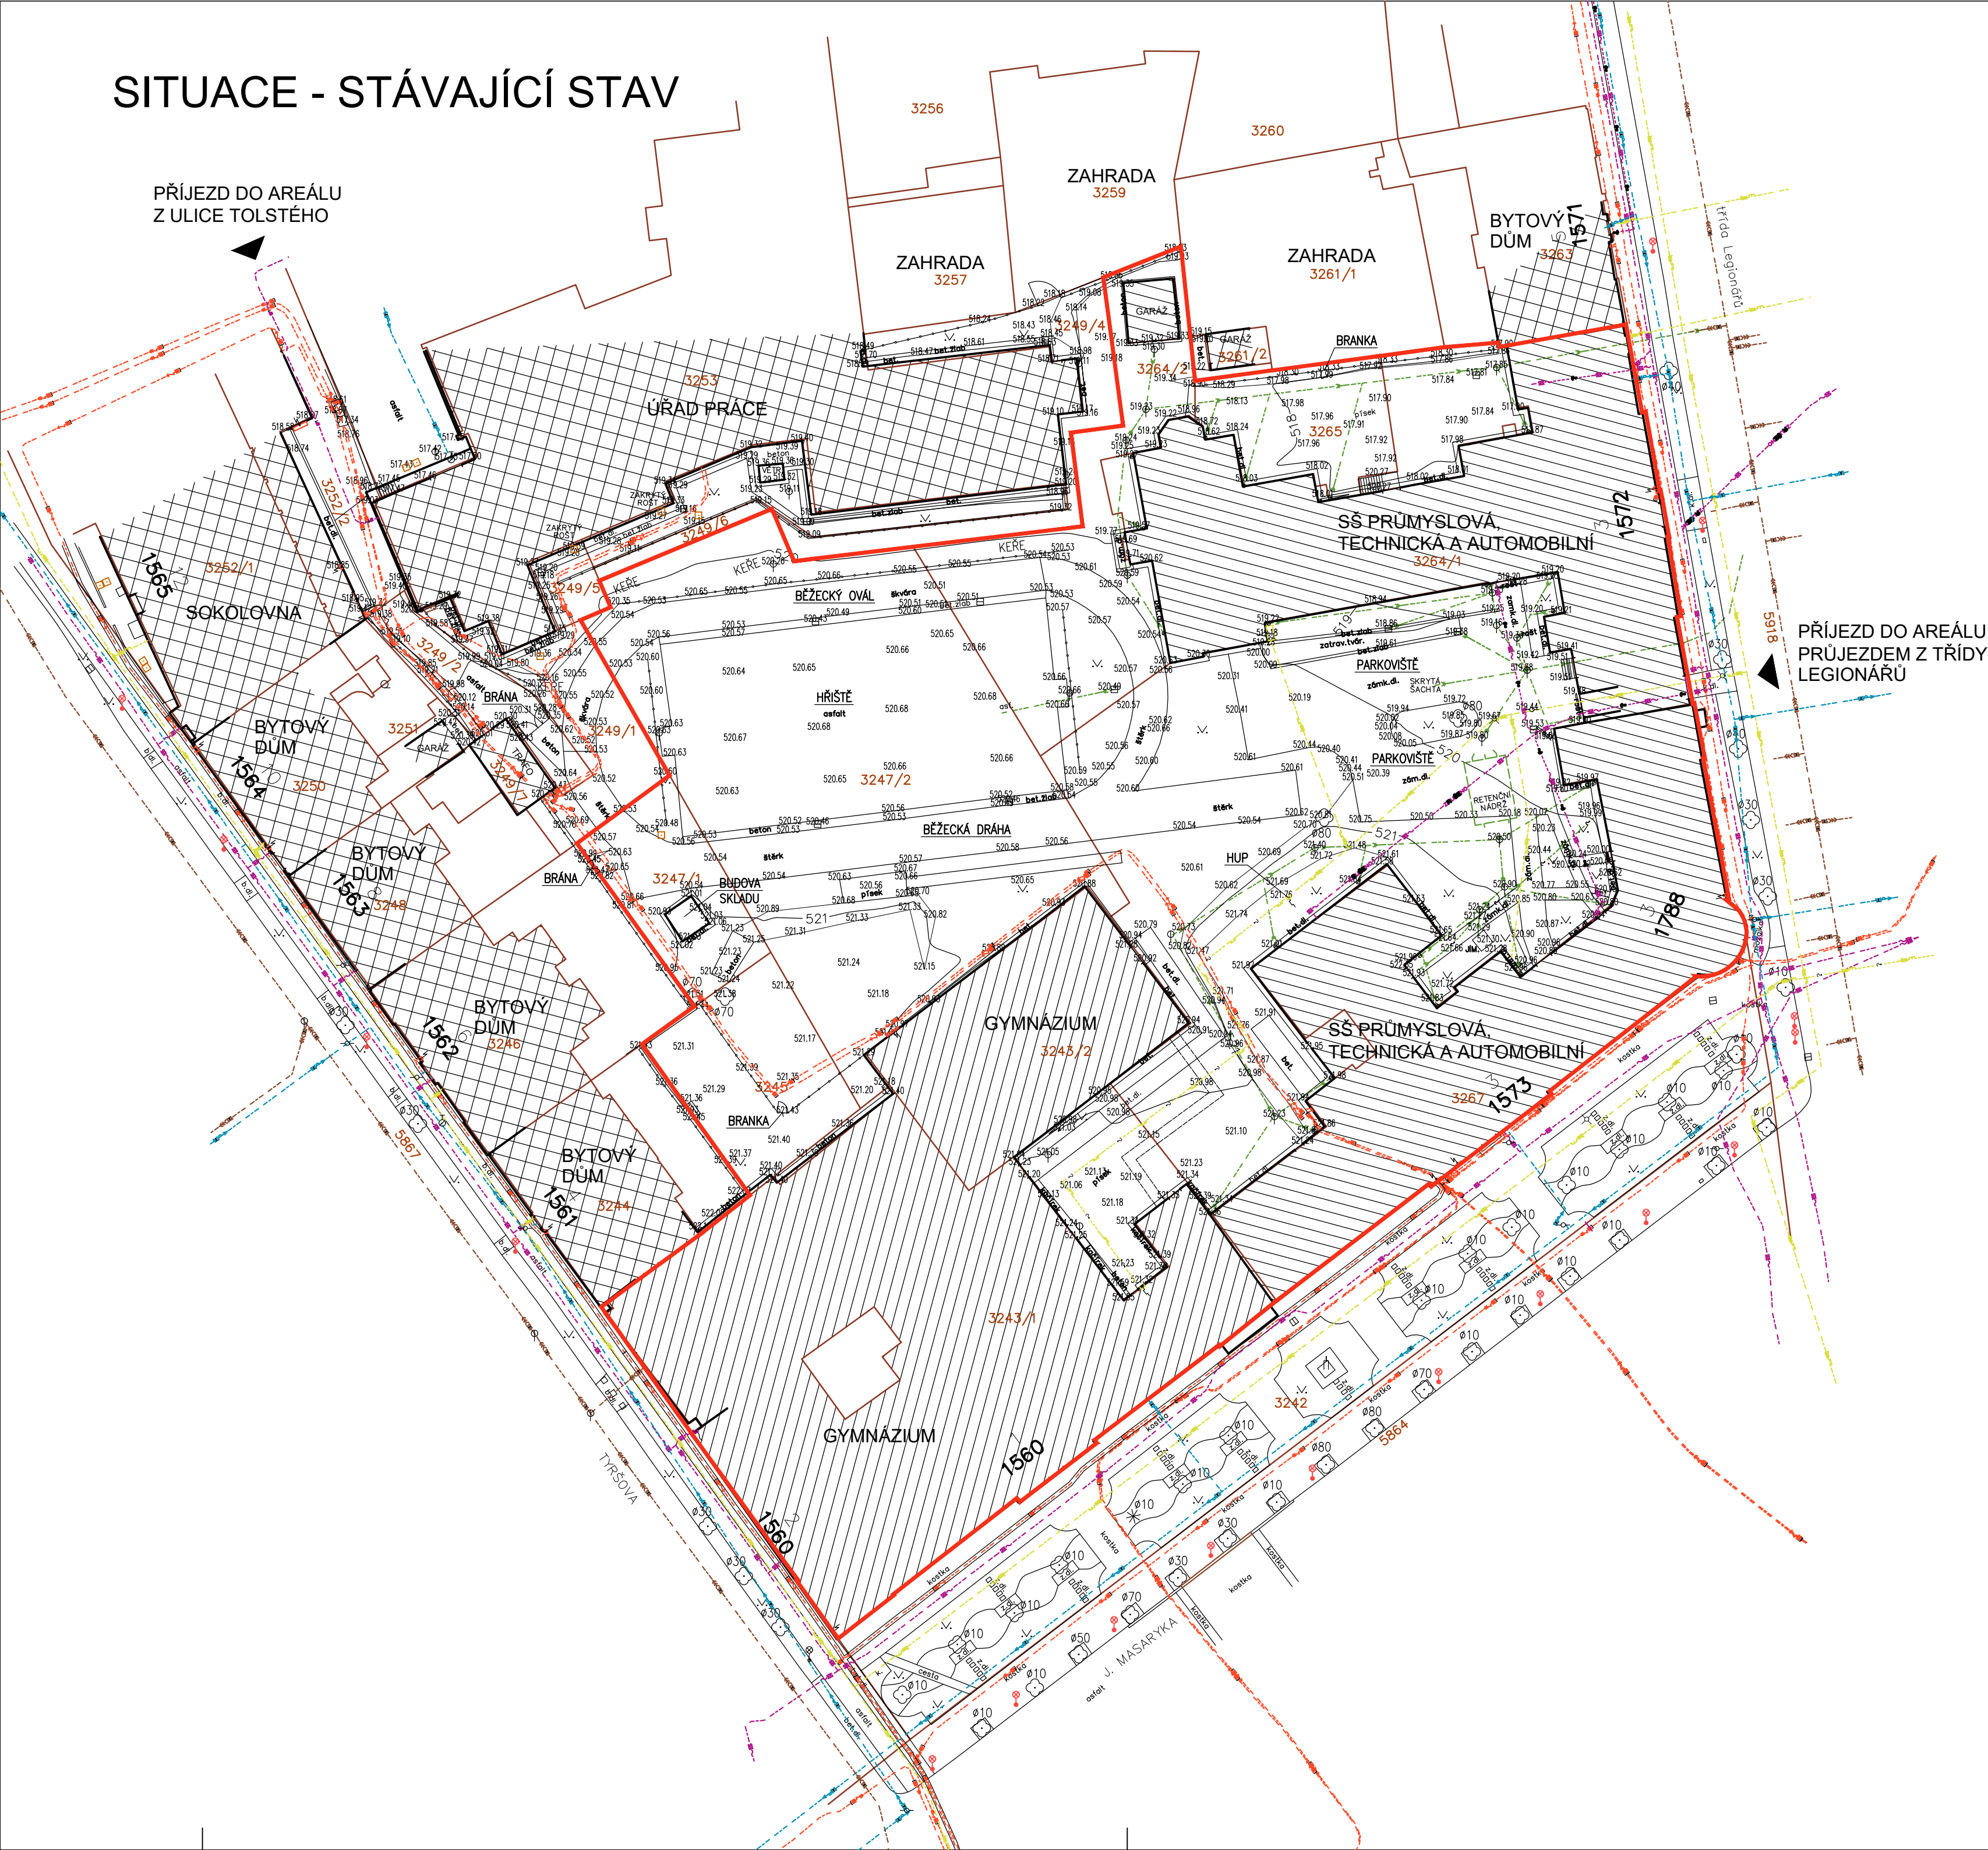

LEGENDA

- STÁVAJÍCÍ BUDOVY GYMNÁZIA
- STÁVAJÍCÍ BUDOVY SŠ PRŮMYSLOVÉ, TECHNICKÉ A AUTOMOBILNÍ
- STÁVAJÍCÍ BUDOVY V MAJETKU JINÝCH VLASTNÍKŮ
- HRANICE POZEMKŮ DLE KATASTRU
- HRANICE POZEMKŮ V MAJETKU KRAJE VYSOČINA
- OPLOCENÍ
- VPUST
- ŠACHTA KULATÁ
- ŠACHTA HRANATÁ
- LISTNATÝ STROM
- JEHLIČNATÝ STROM
- LAMPA VEŘEJNÉHO OSVĚTLENÍ

LEGENDA STÁVAJÍCÍCH INŽENÝRSKÝCH SÍTÍ


- KANALIZACE DEŠŤOVÁ
- KANALIZACE JEDNOTNÁ (VAS)
- VODOVOD (VAS)
- PLYNOVOD NTL (INNOGY)
- ELEKTRO VN (E.ON)
- ELEKTRO NN (E.ON)
- SLABOPROUDY (CETIN)

POZNÁMKA

- VÝŠKOVÉ KOTY JSOU VZTAŽENY K ±0,000
- TATO DOKUMENTACE SLOUŽÍ PRO VYDÁNÍ STAVEBNÍHO POVOLENÍ
- POZNÁMKY PLATÍ PRO VŠECHNY VÝKRESY

OBJEKT SO 01

SPORTOVNÍ PLOCHA – POVRCH – ±0,000 = 520,65

AUTORIZOVANÝ PROJEKTANT STAVEBNÍ ČÁSTI: Ing. David Urbánek      duprojekt@seznam.cz      ČKAIT – 1400480		 <b>Život památkám o.p.s.</b>	ZPRACOVATEL PROJEKTOVÉ DOKUMENTACE: Život památkám o.p.s. <a href="http://www.zivotpamatkam.cz">www.zivotpamatkam.cz</a> Široká 376, kancelář: Za Hospodou 406 588 32 Brtnice IČ: 020 44 200, DIČ: CZ02044200	
VEDOUCÍ PROJEKTANT STAVEBNÍ ČÁSTI: Ing. Luboš Štěpán      lubos.stepan@zivotpamatkam.cz			DATUM:      05/2021	
VYPRACOVAL: Ing. Luboš Štěpán      lubos.stepan@zivotpamatkam.cz		STUPEŇ PD:      DUR/DSP		
INVESTOR: Kraj Vysočina, Žižkova 1882/57, 587 33 Jihlava		FORMÁT:      BA4		
AKCE (STAVBA): Gymnázium Jihlava – Revitalizace dvorního traktu Jana Masaryka 1560/1, 586 01 Jihlava		Č. ZAKÁZKY:      15 – 21 – DUR/DSP		
NÁZEV VÝKRESU: KOORDINAČNÍ SITUAČNÍ VÝKRES – STÁVAJÍCÍ STAV		ČÍSLO VÝKRESU: 1203	PARÉ Č.	
		MĚŘÍTKO: 1:500		

