


OBJEKT SO 01
PŮDORYS SPORTOVNÍ PLOCHY

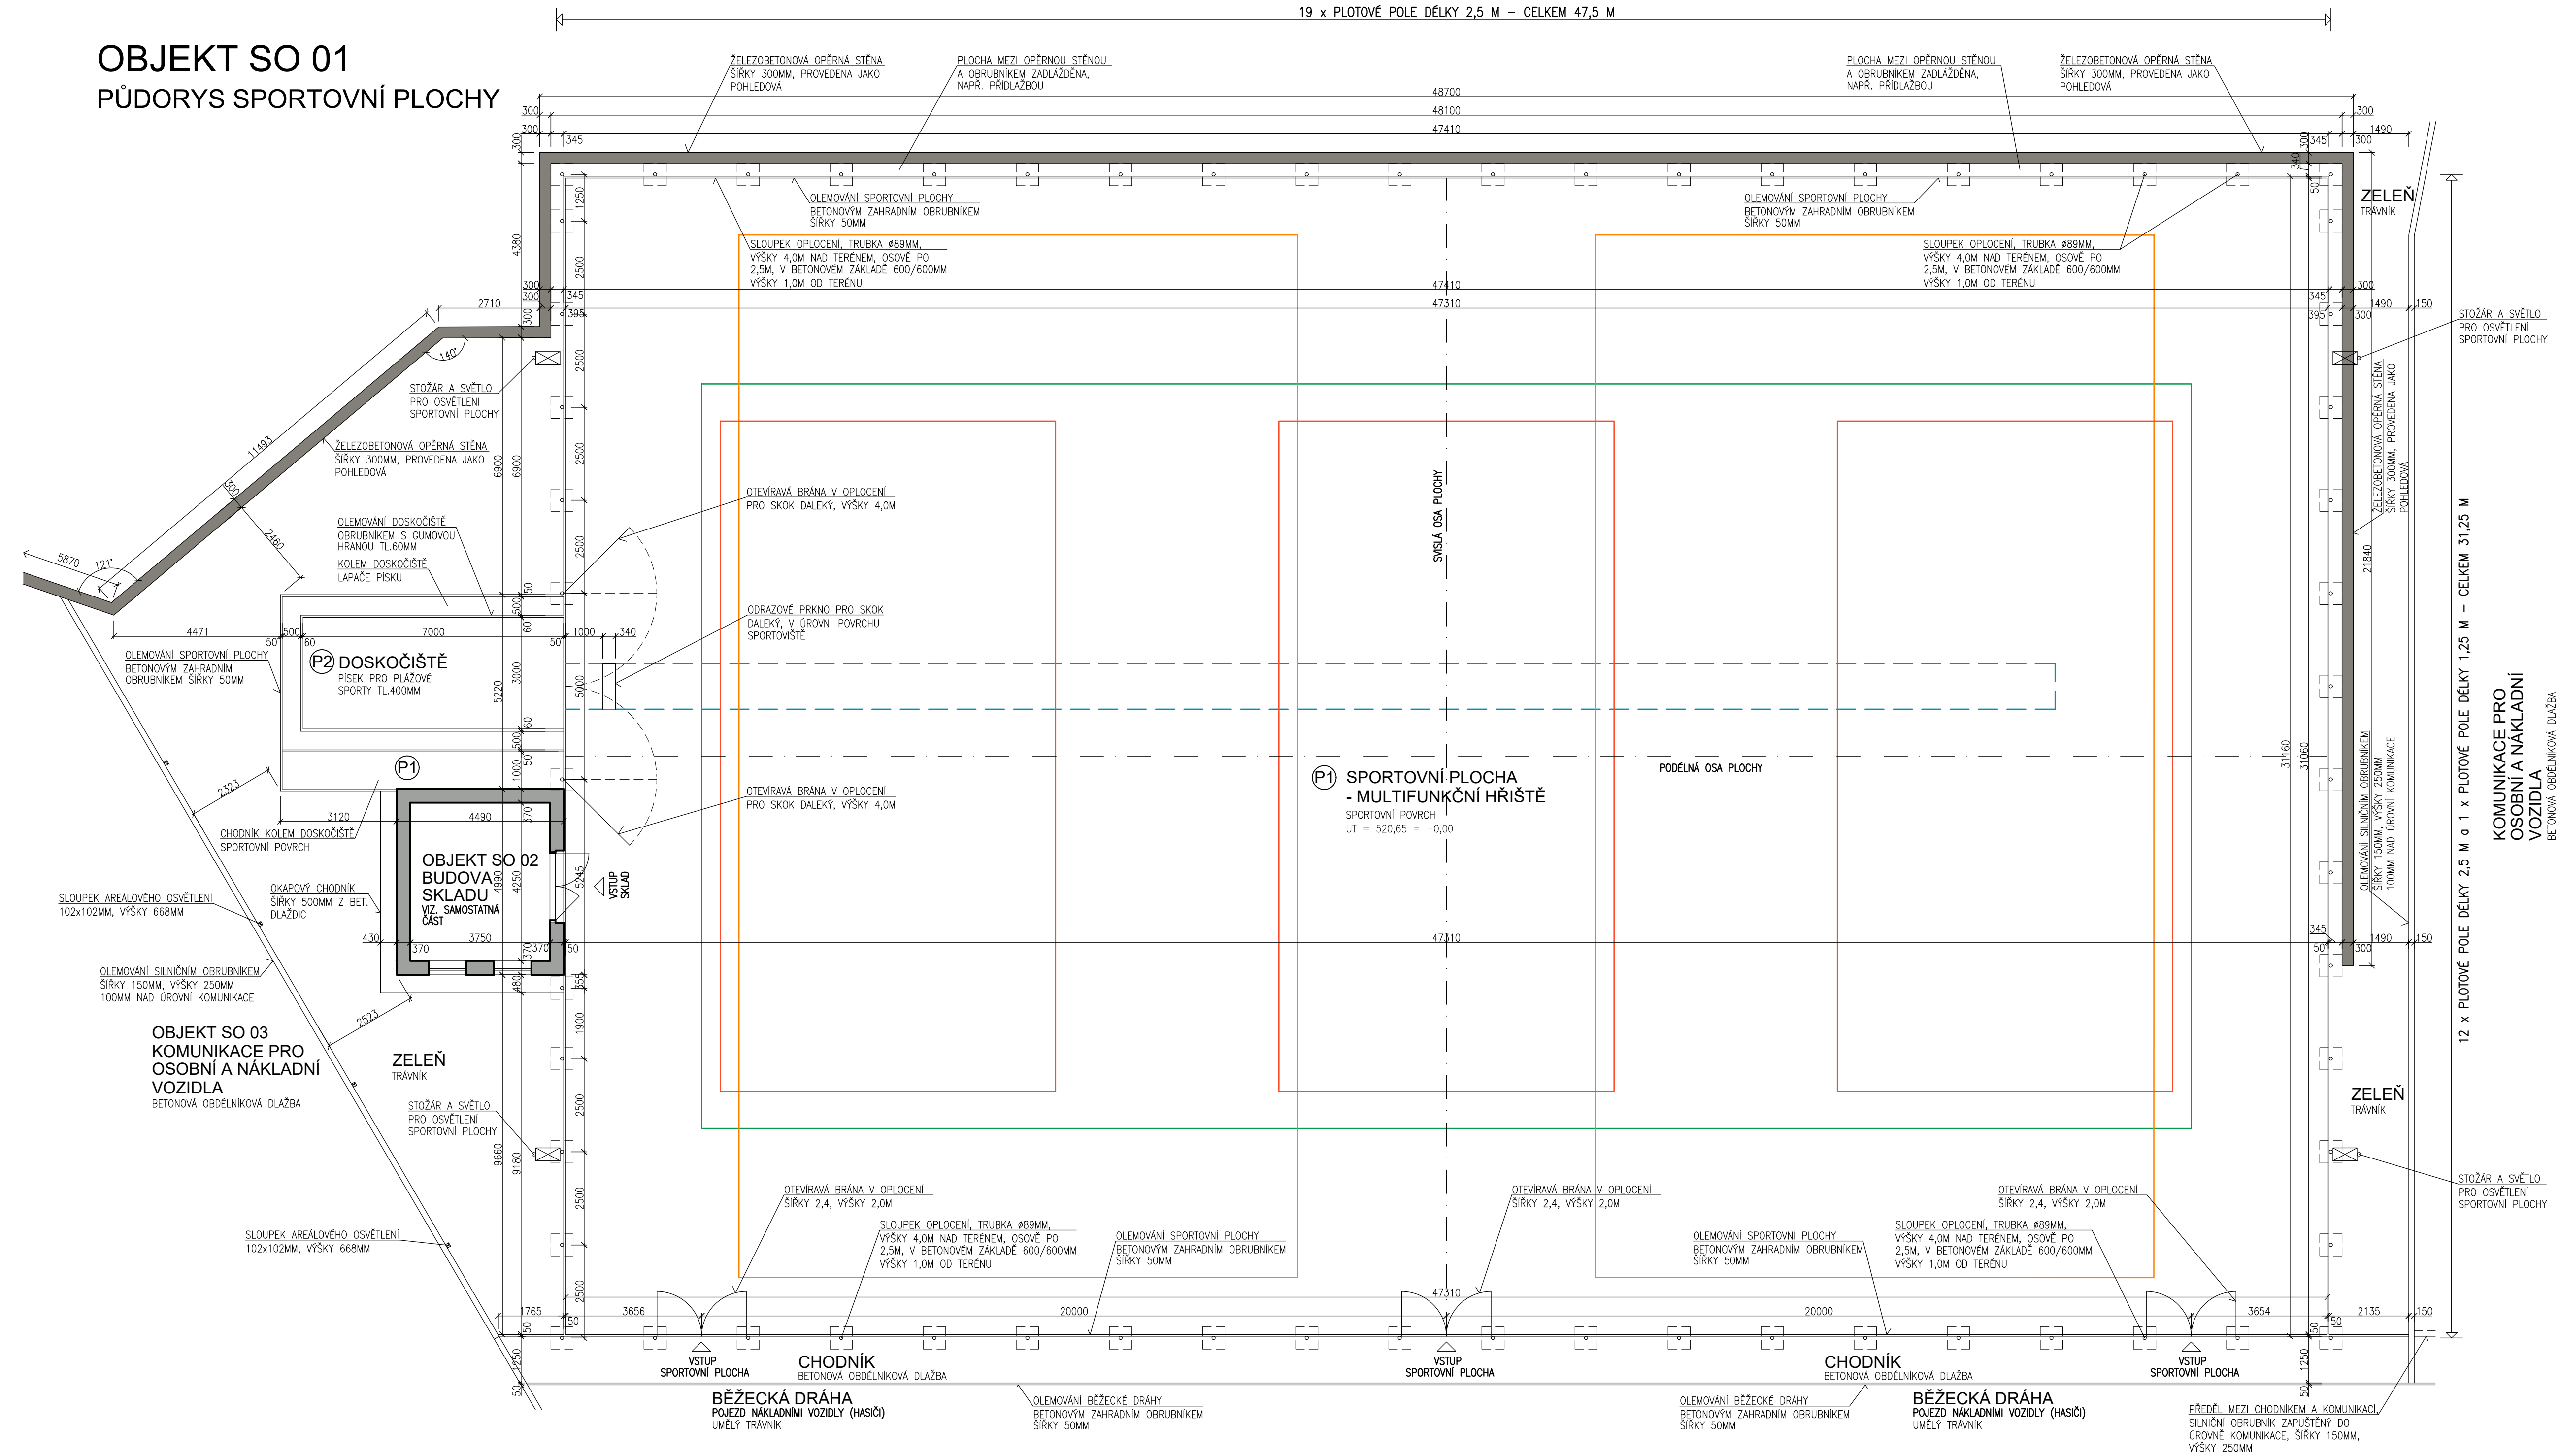

LEGENDA PLOCH

- (P1)** SPORTOVNÍ PLOCHA – MULTIFUNKČNÍ HRŠTĚ – POUZE PRO POHYB OSOB – CELKOVÁ TLOUŠŤKA VRSTEV 506MM
- SPORTOVNÍ POVRCH TL.16MM – ELASTICKÝ POLYURETANOVÝ SPORTOVNÍ JEDNOVRSTVÝ POVRCH Z BAREVNÉHO GRANULÁTU TYPU EPDM FRAKCE 1–4MM A POLYURETANOVÉHO POJIVA S POREZNÍ VRSTVOU, POVRCH JE VODOPROPUSTNÝ
 - ASFALTOVÝ DRENAŽNÍ KOBEREC – ZE DVOU VRSTEV, CELKOVÁ TLOUŠŤKA 80MM
HORNÍ VRSTVA – ASFALTOVÝ KOBEREC DRENAŽNÍ (ASFALTOVÝ KOBEREC OTEVŘENÝ – AKO) TL.40MM
SPODNÍ VRSTVA – ASFALTOVÝ KOBEREC DRENAŽNÍ (ASFALTOVÝ KOBEREC PRO PODKL. VRSTVY – AKP) TL.40MM
 - PODKLADNÍ VRSTVA PRO ASFALT – ŠTĚRKODŘT TL.10MM
FRAKCE 0–4 MM, ZHUTNĚNO NA MIN. Edef2 60MPa
 - ŠTĚRKODŘT TL.150MM
FRAKCE 0–32 MM, ZHUTNĚNO NA MIN. Edef2 45MPa
 - ŠTĚRKODŘT TL.250MM
FRAKCE 32–63 MM, ZHUTNĚNO NA MIN. Edef2 45MPa
 - GEOTEXTILIE POLOŽENÁ NA PLAŇ – 300 g/m²
 - PŮVODNÍ ZEMINA, HUTNĚNÁ NA MIN. Edef2 35MPa
DOPLNĚNÁ RÝHAMI S DRENAŽNÍM POTRUBÍM PRO ODVOD DEŠŤOVÝCH VOD
OLEMOVÁNÍ SPORTOVNÍHO POVRCHU – BETONOVÝM OBRUBNÍKEM ŠÍŘKY 50MM, VÝŠKY 250MM ULOŽENÉHO DO BETONOVÉHO LÓŽE (BETON C20/25)
- (P2)** DOSKOČIŠTĚ – PRO SKOK DALEKÝ
- PISEK PRO PLAŽOVÉ SPOR TY TL.400MM
FRAKCE 0,1–0,63 MM
 - GEOTEXTILIE POLOŽENÁ NA PLAŇ – 300 g/m²
 - PŮVODNÍ ZEMINA, HUTNĚNÁ NA MIN. Edef2 30MPa
OLEMOVÁNÍ DOSKOČIŠTĚ – OBRUBNÍKEM ŠÍŘKY 60MM S GUMOVOU HRANOU, VÝŠKY 250MM ULOŽENÉHO DO BETONOVÉHO LÓŽE (BETON C20/25)

LEGENDA SPORTOVIŠŤ

VELIKOST SPORTOVNÍ PLOCHY – ČISTÉ ROZMĚRY MEZI LEMUJÍCÍMI OBRUBNÍKY – DĚLKA 47,31 M, ŠÍŘKA 31,06 M

- HRŠTĚ PRO MALOU KOPANOU – 1x
VELIKOST HRACÍ PLOCHY – 40,0 x 20,0 M
ODSTUPY KOLEM HRŠTĚ PO VNITŘNÍ HRANU OBRUBNÍKU – 5,53 a 3,65 M
- HRŠTĚ PRO BASKETBAL – 2x
VELIKOST HRACÍ PLOCHY – 28,0 x 15,0 M
ODSTUPY KOLEM HRŠTĚ PO VNITŘNÍ HRANU OBRUBNÍKU – 4,65 a 1,53 M, VZDÁLENOST MEZI HRACÍMI PLOCHAMI 8,0 M
- HRŠTĚ PRO VOLEJBAL – 3x
VELIKOST HRACÍ PLOCHY – 18,0 x 9,0 M
ODSTUPY KOLEM HRŠTĚ PO VNITŘNÍ HRANU OBRUBNÍKU – 6,53 a 4,15 M, VZDÁLENOST MEZI HRACÍMI PLOCHAMI 6,0 M
- ROZBĚHOVÁ DRÁHA PRO SKOK DO DÁLKY
VELIKOST DRÁHY – 40,0 x 1,22 M

LEGENDA OPLOCENÍ

- OPLOCENÍ KOLEM SPORTOVNÍ PLOCHY VÝŠKY 4,0M
SLOUPKY KRUHOVÉ Ø89 MM, TL.4MM, OSOVÉ PO 2,5M (VE VĚTŠINĚ PŘÍPADŮ)
ZÁKLAD 600/600MM, HLUBOKY 1000 MM OD UPRAVENÉHO TERÉNU
VÝPLŇ OPLOCENÍ – DO VÝŠKY 1,0M PLNÁ VÝPLŇ Z DŘEVĚNÝCH FOŠEN TL.38MM, VÝŠKY 140MM, OPATŘENÉ OLEJOVÝM NÁTĚREM 2x
– OD 1,0 DO 4,0M VÝPLŇ Z OCHRANNÉ SÍTĚ Z PP TL.3MM, VELIKOST OK 45/45MM
- ŽELEZOBETONOVÁ OPĚRNÁ STĚNA KOLEM SPORTOVNÍ PLOCHY KVŮLI STAVAJÍCÍM VÝŠKOVÝM ROZDÍLŮM
STĚNA ŠÍŘKY 300MM, PROVEDENA DO ÚROVNĚ SPORTOVNÍ PLOCHY, PROVEDENA JAKO POHLEDOVÁ U VIDITELNÝCH ČÁSTÍ

POZNÁMKA

- VÝŠKOVÉ KOTY JSOU VZTAŽENY K ±0.000
- TATO DOKUMENTACE SLOUŽÍ PRO VYDÁNÍ STAVEBNÍHO POVOLENÍ
- POZNÁMKY PLATÍ PRO VŠECHNY VÝKRESY

OBJEKT SO 01

SPORTOVNÍ PLOCHA – POVRCH – ±0,000 = 520,65

AUTORIZOVANÝ PROJEKTANT STAVEBNÍ ČÁSTI: Ing. David Urbánek duprojekti@seznam.cz ČKAIT – 1400480		ZPRACOVATEL PROJEKTOVÉ DOKUMENTACE: Život památkám o.p.s. www.zivotpamatkam.cz Široká 376, kancelář: Za Hospodu 406 588 32 Brtnice IČ: 020 44 200, DIČ: CZ02044200	
VEDOUcí PROJEKTANT STAVEBNÍ ČÁSTI: Ing. Luboš Štěpán lubos.stepan@zivotpamatkam.cz		DATUM: 05/2021	
VYPRACOVAL: Ing. Luboš Štěpán lubos.stepan@zivotpamatkam.cz		STUPEŇ PD: DUR/DSP	
INVESTOR: Kraj Vysočina, Žitkova 1882/57, 587 33 Jihlava		FORMÁT: 10A4	
AKCE (STAVBA): Gymnázium Jihlava – Revitalizace dvorního traktu Jana Masaryka 1560/1, 586 01 Jihlava		Č. ZAKÁZKY: 15 – 21 – DUR/DSP	
NÁZEV VÝKRESU: OBJEKT SO 01 – PŮDORYS SPORTOVNÍ PLOCHY		ČÍSLO VÝKRESU: 101	
		MĚŘÍTKO: 1:100	
		PARÉ Č.	