


OBJEKT SO 05
PŮDORYS MULTIFUNKČNÍ PLOCHY U SŠ PTA

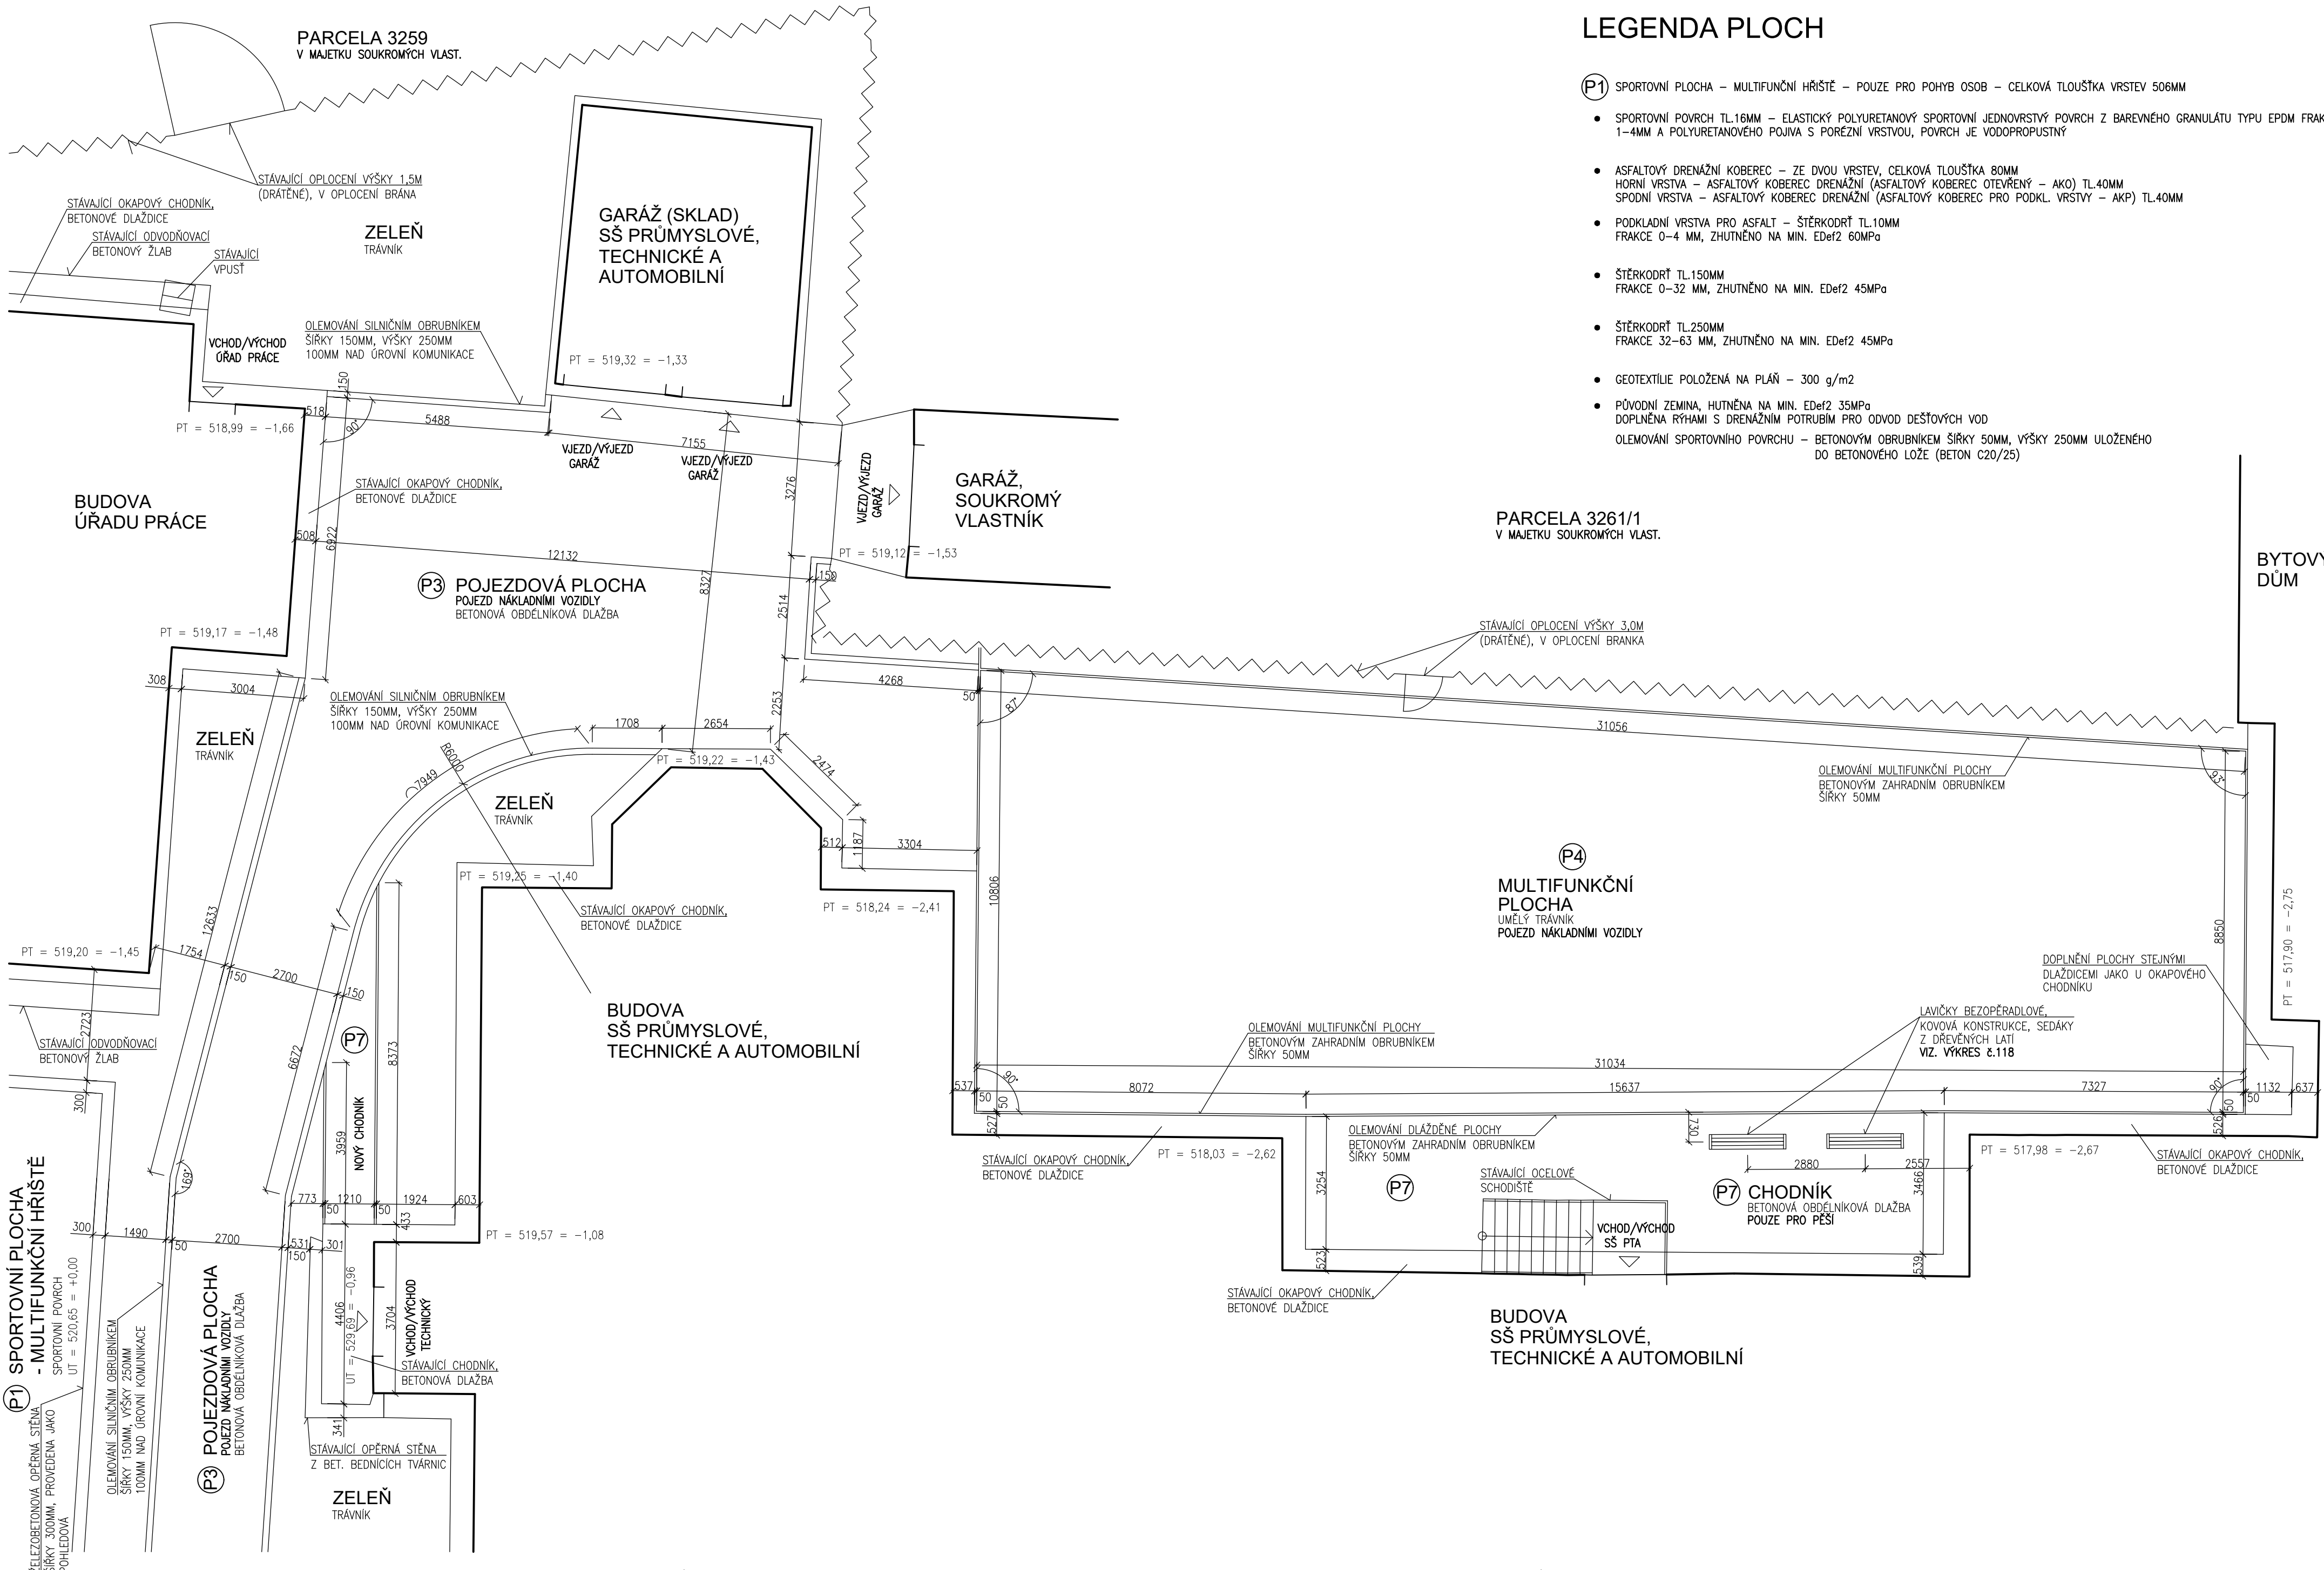

LEGENDA PLOCH

- P1** SPORTOVNÍ PLOCHA – MULTIFUNKČNÍ HRŠTĚ – POUZE PRO POHYB OSOB – CELKOVÁ TLOUŠŤKA VRSTEV 506MM
 - SPORTOVNÍ POVRCH TL16MM – ELASTICKÝ POLYURETANOVÝ SPORTOVNÍ JEDNOVRSTVÝ POVRCH Z BAREVNÉHO GRANULÁTU TYPU EPDM FRAKCE 1–4MM A POLYURETANOVÉHO POJIVA S PORÉZNÍ VRSTVOU, POVRCH JE VODOPRUPUSTNÝ
 - ASFALTOVÝ DRENÁŽNÍ KOBEREC – ZE DVOU VRSTEV, CELKOVÁ TLOUŠŤKA 80MM
HORNÍ VRSTVA – ASFALTOVÝ KOBEREC DRENÁŽNÍ (ASFALTOVÝ KOBEREC OTEVŘENÝ – AKO) TL40MM
SPODNÍ VRSTVA – ASFALTOVÝ KOBEREC DRENÁŽNÍ (ASFALTOVÝ KOBEREC PRO PODKL. VRSTVY – AKP) TL40MM
 - PODKLADNÍ VRSTVA PRO ASFALT – ŠTĚRKODRŤ TL10MM
FRAKCE 0–4 MM, ZHUTNĚNO NA MIN. Edef2 60MPa
 - ŠTĚRKODRŤ TL150MM
FRAKCE 0–32 MM, ZHUTNĚNO NA MIN. Edef2 45MPa
 - ŠTĚRKODRŤ TL250MM
FRAKCE 32–63 MM, ZHUTNĚNO NA MIN. Edef2 45MPa
 - GEOTEXILIE POLOŽENÁ NA PLAŇ – 300 g/m2
 - PŮVODNÍ ZEMINA, HUTNĚNÁ NA MIN. Edef2 35MPa
DOPLNĚNÁ RÝHAMI S DRENÁŽNÍM POTRUBÍM PRO ODVOD DEŠŤOVÝCH VOD
OLEMOVÁNÍ SPORTOVNÍHO POVRCHU – BETONOVÝM OBRUBNÍKEM ŠÍŘKY 50MM, VÝŠKY 250MM ULOŽENÉHO DO BETONOVÉHO LOŽE (BETON C20/25)

LEGENDA PLOCH


- P3** POJEZDOVÁ PLOCHA – KOMUNIKACE – PRO VOZIDLA NAD 3,5 t – CELKOVÁ TLOUŠŤKA VRSTEV 550MM
 - VIBROLISOVANÁ DVOUVRSTVÁ BETONOVÁ SKLADEBNÁ DLAŽBA TL80MM – DLAŽBA PRO PLOCHY S VYSOKÝM DOPRAVNÍM ZATÍŽENÍM NAD 3,5 t, OBDELNIKOVÁ DLAŽBA, ROZMĚR 200/100 MM, BARVA PŘÍRODNÍ (ŠEDÁ)
 - LOŽNÁ VRSTVA – PODKLAD POD BETONOVOU DLAŽBU TL40MM
KAMENIVO FRAKCE 4–8 MM, ZHUTNĚNO NA MIN. Edef2 60MPa
 - KSC I – KAMENIVO ZPEVNĚNÉ CEMENTEM TL230MM
FRAKCE 0–32 MM, ZHUTNĚNO NA MIN. Edef2 60MPa
 - ŠTĚRKODRŤ TL200MM
FRAKCE 0–63 MM, ZHUTNĚNO NA MIN. Edef2 60MPa
 - PŮVODNÍ ZEMINA, HUTNĚNÁ NA MIN. Edef2 60MPa
DOPLNĚNÁ RÝHAMI S DRENÁŽNÍM POTRUBÍM PRO ODVOD DEŠŤOVÝCH VOD
OLEMOVÁNÍ KOMUNIKACE – BETONOVÝM SILNIČNÍM OBRUBNÍKEM SE ZKOSENOU HRANOU ŠÍŘKY 120–150MM, VÝŠKY 250MM ULOŽENÉHO DO BETONOVÉHO LOŽE (BETON C20/25)
- P4** POJEZDOVÁ PLOCHA – BĚŽECKÁ DRÁHA – PRO VOZIDLA NAD 3,5 t – CELKOVÁ TLOUŠŤKA VRSTEV 510MM
 - UMĚLÝ TRÁVNÍK TL20MM – PP VLÁKNO, ZASYPANÉ KŘEMIČITÝM PÍSKEM, PŘI POJEZDU A POŠKOZENÍ TĚŽKOU TECHNIKOU, MOŽNOST SNADNÉ OPRAVY, BARVA ČERVENÁ (ANTUKOVÁ)
 - PODKLADNÍ VRSTVA PRO UMĚLÝ TRÁVNÍK – ŠTĚRKODRŤ TL20MM
FRAKCE 0–4 MM, ZHUTNĚNO NA MIN. Edef2 60MPa
 - LOŽNÁ VRSTVA – PODKLAD POD BETONOVOU DLAŽBU TL40MM
KAMENIVO FRAKCE 4–8 MM, ZHUTNĚNO NA MIN. Edef2 60MPa
 - KSC I – KAMENIVO ZPEVNĚNÉ CEMENTEM TL230MM
FRAKCE 0–32 MM, ZHUTNĚNO NA MIN. Edef2 60MPa
 - ŠTĚRKODRŤ TL200MM
FRAKCE 0–63 MM, ZHUTNĚNO NA MIN. Edef2 60MPa
 - PŮVODNÍ ZEMINA, HUTNĚNÁ NA MIN. Edef2 60MPa
DOPLNĚNÁ RÝHAMI S DRENÁŽNÍM POTRUBÍM PRO ODVOD DEŠŤOVÝCH VOD
OLEMOVÁNÍ KOMUNIKACE – BETONOVÝM SILNIČNÍM OBRUBNÍKEM SE ZKOSENOU HRANOU ŠÍŘKY 120–150MM, VÝŠKY 250MM ULOŽENÉHO DO BETONOVÉHO LOŽE (BETON C20/25)
- P7** POCHOZÍ PLOCHA – CHODNÍKY – POUZE PRO PĚŠÍ – CELKOVÁ TLOUŠŤKA VRSTEV 250MM
 - VIBROLISOVANÁ DVOUVRSTVÁ BETONOVÁ SKLADEBNÁ DLAŽBA TL60MM – DLAŽBA PRO PLOCHY POUZE S PŘÍSTUPEM OSOB OBDELNIKOVÁ DLAŽBA, ROZMĚR 200/100 MM, BARVA PÍSKOVÁ
 - LOŽNÁ VRSTVA – PODKLAD POD BETONOVOU DLAŽBU TL40MM
KAMENIVO FRAKCE 4–8 MM, ZHUTNĚNO NA MIN. Edef2 30MPa
 - ŠTĚRKODRŤ TL150MM
FRAKCE 0–63 MM, ZHUTNĚNO NA MIN. Edef2 30MPa
 - PŮVODNÍ ZEMINA, HUTNĚNÁ NA MIN. Edef2 30MPa
DOPLNĚNÁ RÝHAMI S DRENÁŽNÍM POTRUBÍM PRO ODVOD DEŠŤOVÝCH VOD
OLEMOVÁNÍ CHODNÍKŮ – BETONOVÝM OBRUBNÍKEM ŠÍŘKY 50MM, VÝŠKY 250MM ULOŽENÉHO DO BETONOVÉHO LOŽE (BETON C20/25)

POZNÁMKA

- VÝŠKOVÉ KOTY JSOU VZTAŽENY K ±0,000
- TATO DOKUMENTACE SLOUŽÍ PRO VYDÁNÍ STAVEBNÍHO POVOLENÍ
- POZNÁMKY PLATÍ PRO VŠECHNY VÝKRESY

OBJEKT SO 01

SPORTOVNÍ PLOCHA – POVRCH – ±0,000 = 520,65

AUTORIZOVANÝ PROJEKTANT STAVEBNÍ ČÁSTI: Ing. David Urbánek duprojekt@seznam.cz ČKAIT – 1400480		 ZPRACOVATEL PROJEKTOVÉ DOKUMENTACE: Život památkám o.p.s. www.zivotpamatkam.cz Široká 376, kancelář: Za Hospodou 406 588 32 Brnice IČ: 020 44 200, DIČ: CZ02044200	
VEDOUCÍ PROJEKTANT STAVEBNÍ ČÁSTI: Ing. Luboš Štěpán lubos.stepan@zivotpamatkam.cz		DATUM: 05/2021	
VYPRACOVAL: Ing. Luboš Štěpán lubos.stepan@zivotpamatkam.cz		STUPEŇ PD: DUR/DSP	
INVESTOR: Kraj Vysočina, Žižkova 1882/57, 587 33 Jihlava		FORMÁT: 8A4	
AKCE (STAVBA): Gymnázium Jihlava – Revitalizace dvorního traktu Jana Masaryka 1560/1, 586 01 Jihlava		Č. ZAKÁZKY: 15 – 21 – DUR/DSP	
NÁZEV VÝKRESU: OBJEKT SO 05 – PŮDORYS MULTIFUNKČNÍ PLOCHY U SŠ PTA		ČÍSLO VÝKRESU: 113	PARÉ Č.
		MĚŘÍTKO: 1:100	