


PŘÍSTŘEŠEK NA KOLA / KONTEJNERY

PŮDORYS

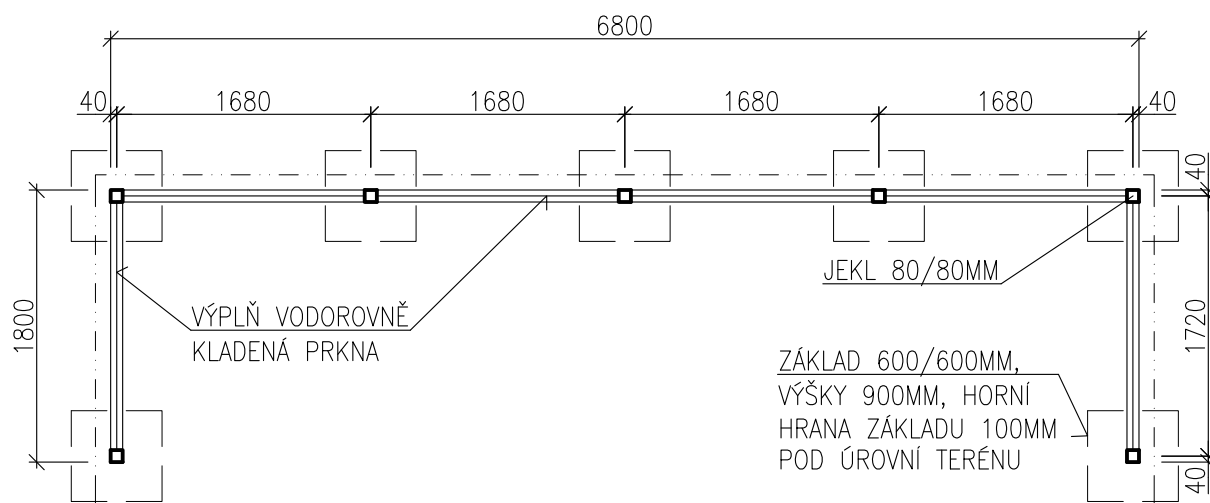

POHLED - ILUSTRAČNÍ



POPIS


TYPOVÝ VENKOVNÍ MODULÁRNÍ PŘÍSTŘEŠEK Z OCELOVÉ KONSTRUKCE VYPLNĚNÝ SMRKOVÝMI LATĚMI

TYP POUŽITÉHO DŘEVA – SMRKOVÉ, BARVA HNĚDÁ

ÚPRAVA KOVU – VYPALOVANÁ BARVA, BAREVNÝ ODSŤÍN: ANTRACIT

ROZMĚRY – 6 800 MM x 1 800 MM x 2 000 MM

(DALŠÍ VARÁBĚNÉ DÉLKY 5 100 a 3 500 MM)

| | | | | |
|---|--|--|--|--|
| AUTORIZOVANÝ PROJEKTANT STAVEBNÍ ČÁSTI: Ing. David Urbánek duprojekt@seznam.cz ČKAIT – 1400480 | |  Život památkám o.p.s. | ZPRACOVATEL PROJEKTOVÉ DOKUMENTACE: Život památkám o.p.s. www.zivotpamatkam.cz Široká 376, kancelář: Za Hospodou 406 588 32 Brtnice IČ: 020 44 200, DIČ: CZ02044200 | |
| VEDOUCÍ PROJEKTANT STAVEBNÍ ČÁSTI: Ing. Luboš Štěpán lubos.stepan@zivotpamatkam.cz | | | | |
| VYPRACOVAL: Ing. Luboš Štěpán lubos.stepan@zivotpamatkam.cz | | DATUM: | 05/2021 | |
| INVESTOR: Kraj Vysočina, Žižkova 1882/57, 587 33 Jihlava | | STUPEŇ PD: | DUR/DSP | |
| | | FORMÁT: | 1A4 | |
| | | Č. ZAKÁZKY: | 15 – 21 – DUR/DSP | |
| AKCE (STAVBA): Gymnázium Jihlava – Revitalizace dvorního traktu Jana Masaryka 1560/1, 586 01 Jihlava | | ČÍSLO VÝKRESU: 115 | PARÉ Č. | |
| NÁZEV VÝKRESU: PŘÍSTŘEŠEK NA KOLA / KONTEJNERY | | MĚŘÍTKO: 1:50 | | |