


OBJEKT SO 02

PŮDORYS 1.NP

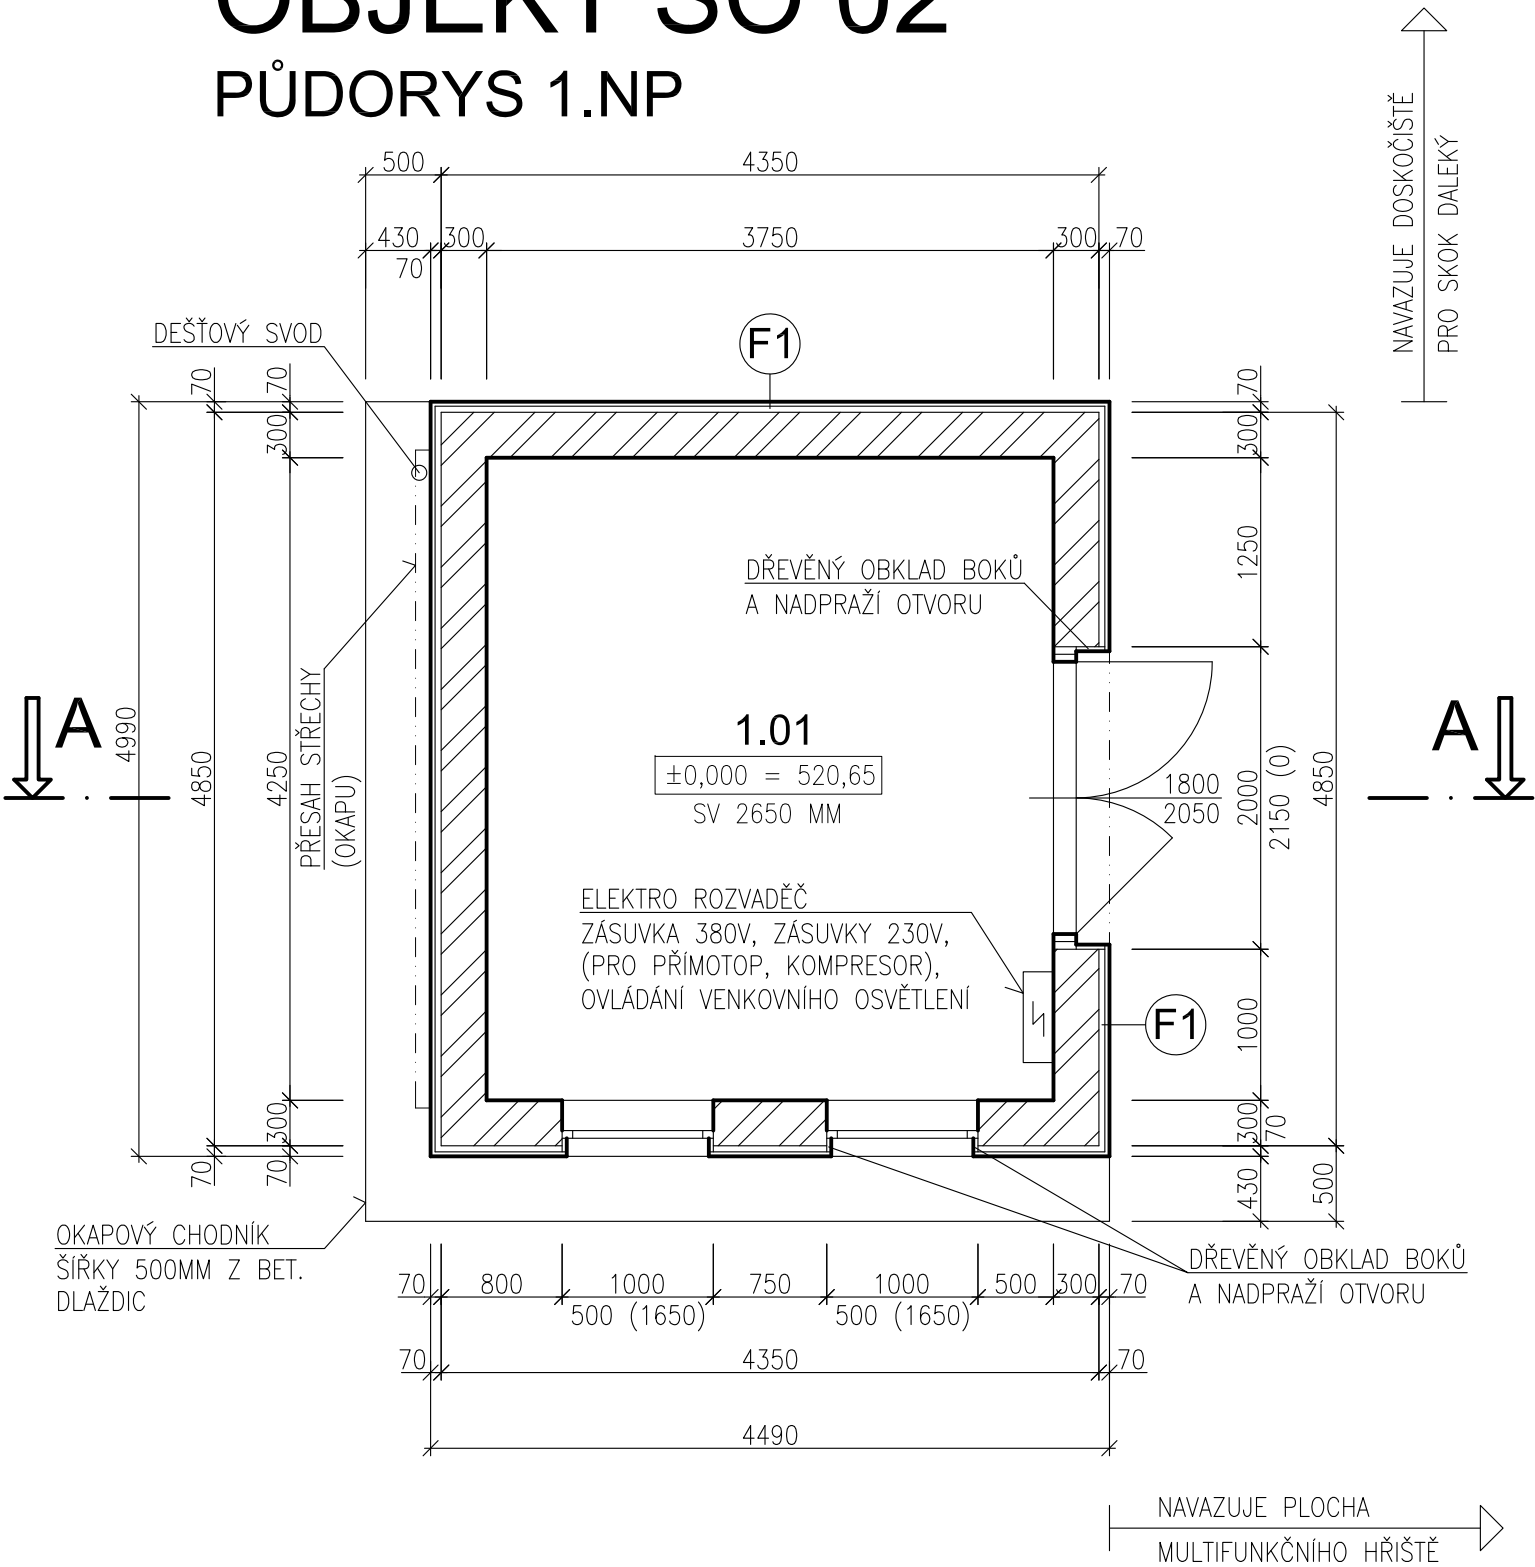

LEGENDA MÍSTNOSTÍ

OZN.	MÍSTNOST	PLOCHA [m2]	PODLAHA	OZN.	ÚPRAVA STĚNY	POZNÁMKA
1.01	SKLAD	15,94	TERACOVÁ DLAŽBA		OMÍTKA	NEVYTÁPĚNÝ

LEGENDA HMOT

	NOVÉ OBVODOVÉ ZDIVO TL.300MM, Z KERAMICKÝCH BROUŠENÝCH TVÁRNIC SOUČINITEL PROSTUPU TEPLA ZDIVA BEZ OMÍTEK $u=0,55 \text{ W/m}^2\cdot\text{K}$
--	--

OBKLAD FASÁDY

F1 DŘEVĚNÝ OBKLAD FASÁDY – SKLADBA OD EXTERIÉRU


- DŘEVĚNÝ PROFIL SE ZKOSENÝMI STRANAMI – 68/28 MM ZE SIBIŘSKÉHO MODŘINU, KLADENY VODOROVNĚ, S MEZERAMI SVISLE PODKLADOVÉ DŘEVĚNÉ HRANOLY 70/40 MM ZE SIBIŘSKÉHO MODŘINU
POVRCHOVÁ ÚPRAVA OLEJOVÝM NÁTĚREM, BEZBARVÝM, 2x NÁTĚR
KOLEM OTVORŮ OLEMOVÁNÍ Z BOKŮ A NADPRAŽÍ PRKNY ZE STEJNÉHO MATERIÁLU
- PODKLAD ZDĚNÁ STĚNA OMÍTNUTÁ – TL. 300 MM, Z EXTERIÉRU ZAKONČENÁ ŠTUKOVOU FINÁLNÍ OMÍTKOU OPATŘENOU FINÁLNÍM NÁTĚREM


POZNÁMKA

- VÝŠKOVÉ KOTY JSOU VZTAŽENY K $\pm 0,000$
- TATO DOKUMENTACE SLOUŽÍ PRO VYDÁNÍ STAVEBNÍHO POVOLENÍ
- POZNÁMKY PLATÍ PRO VŠECHNY VÝKRESY

OBJEKT SO 02

BUDOVA SKLADU – PODLAHA – $\pm 0,000 = 520,65$

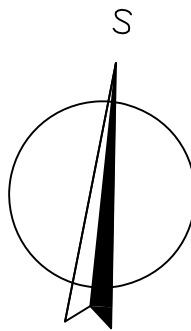

AUTORIZOVANÝ PROJEKTANT STAVEBNÍ ČÁSTI: Ing. David Urbánek duprojekt@seznam.cz ČKAIT – 1400480			 život památkám o.p.s. ZPRACOVATEL PROJEKTOVÉ DOKUMENTACE: život památkám o.p.s. www.zivotpamatkam.cz Široká 376, kancelář: Za Hospodou 406 588 32 Brtnice IČ: 020 44 200, DIČ: CZ02044200	
VEDOUCÍ PROJEKTANT STAVEBNÍ ČÁSTI: Ing. Luboš Štěpán lubos.stepan@zivotpamatkam.cz				
VYPRACOVAL: Ing. Luboš Štěpán lubos.stepan@zivotpamatkam.cz			DATUM:	05/2021
INVESTOR: Kraj Vysočina, Žižkova 1882/57, 587 33 Jihlava			STUPEŇ PD:	DUR/DSP
			FORMÁT:	2A4
AKCE (STAVBA): Gymnázium Jihlava – Revitalizace dvorního traktu Jana Masaryka 1560/1, 586 01 Jihlava			Č. ZAKÁZKY:	15 – 21 – DUR/DSP
			ČÍSLO VÝKRESU: 104	PARÉ Č.
NÁZEV VÝKRESU: OBJEKT SO 02 – BUDOVA SKLADU – PŮDORYS 1.NADZEMNÍ PODLAŽÍ			MĚŘÍTKO: 1:50	