



1. NADZEMNÍ PODLAŽÍ

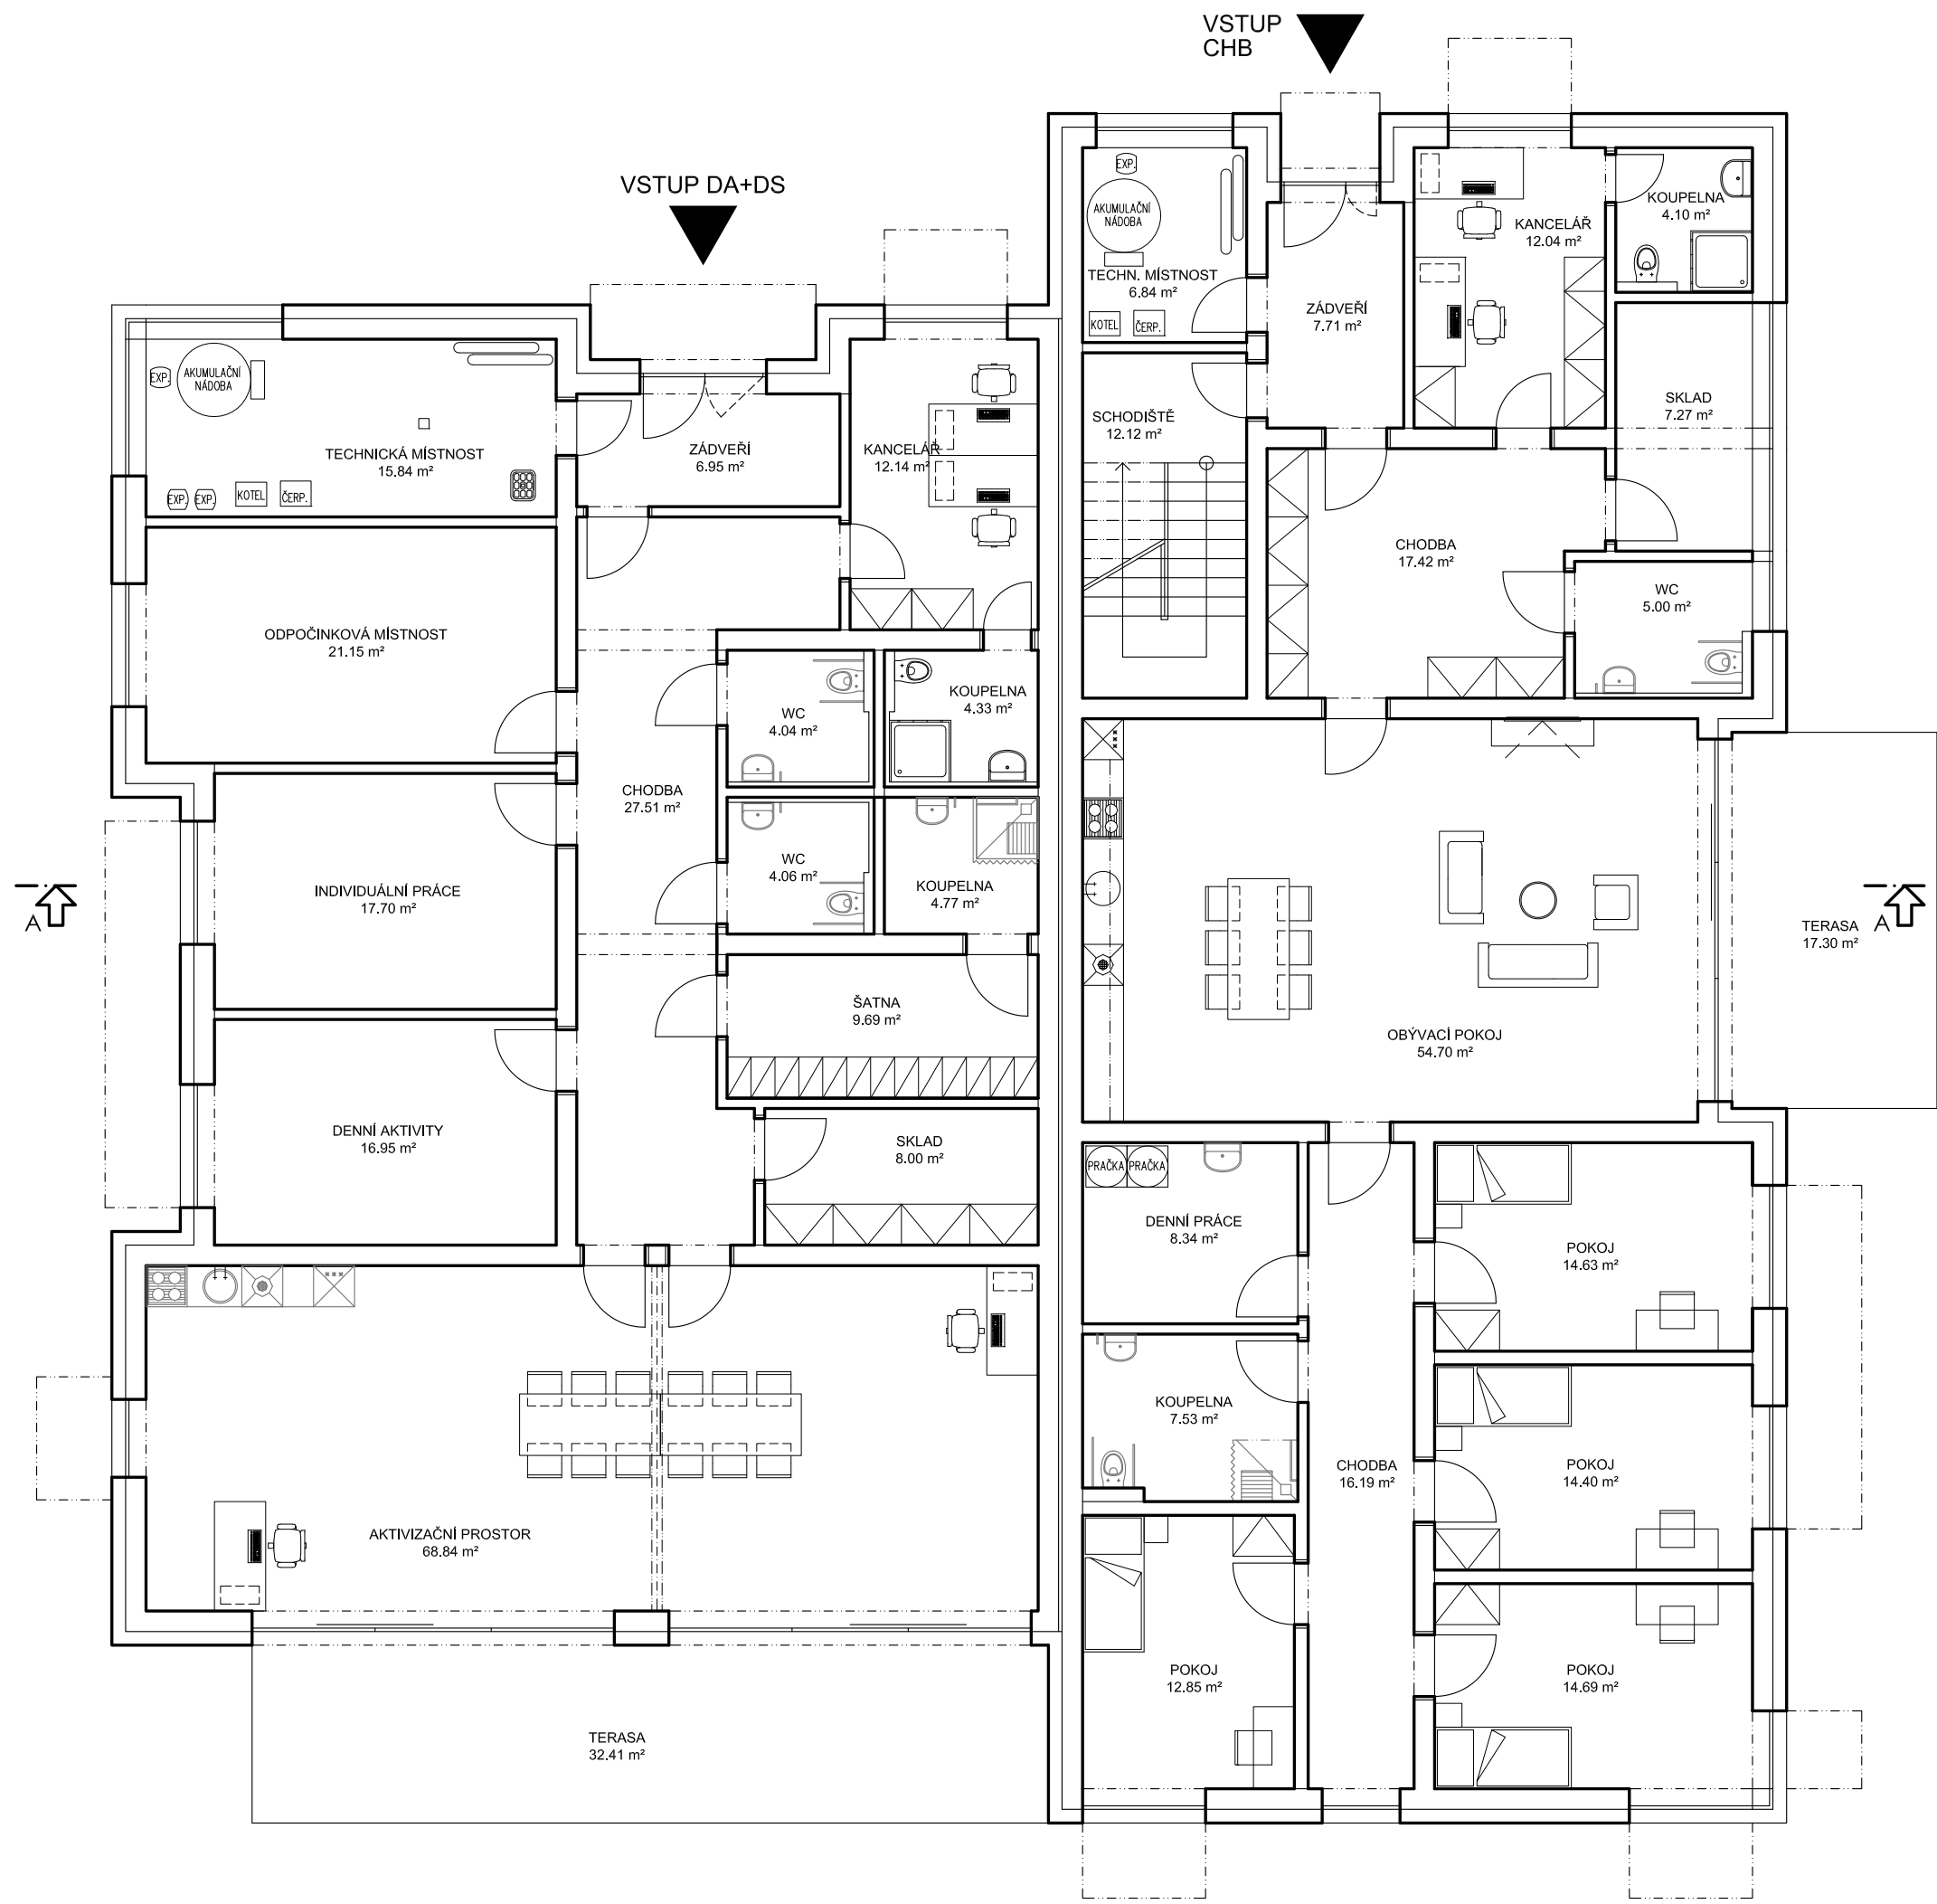

2. NADZEMNÍ PODLAŽÍ

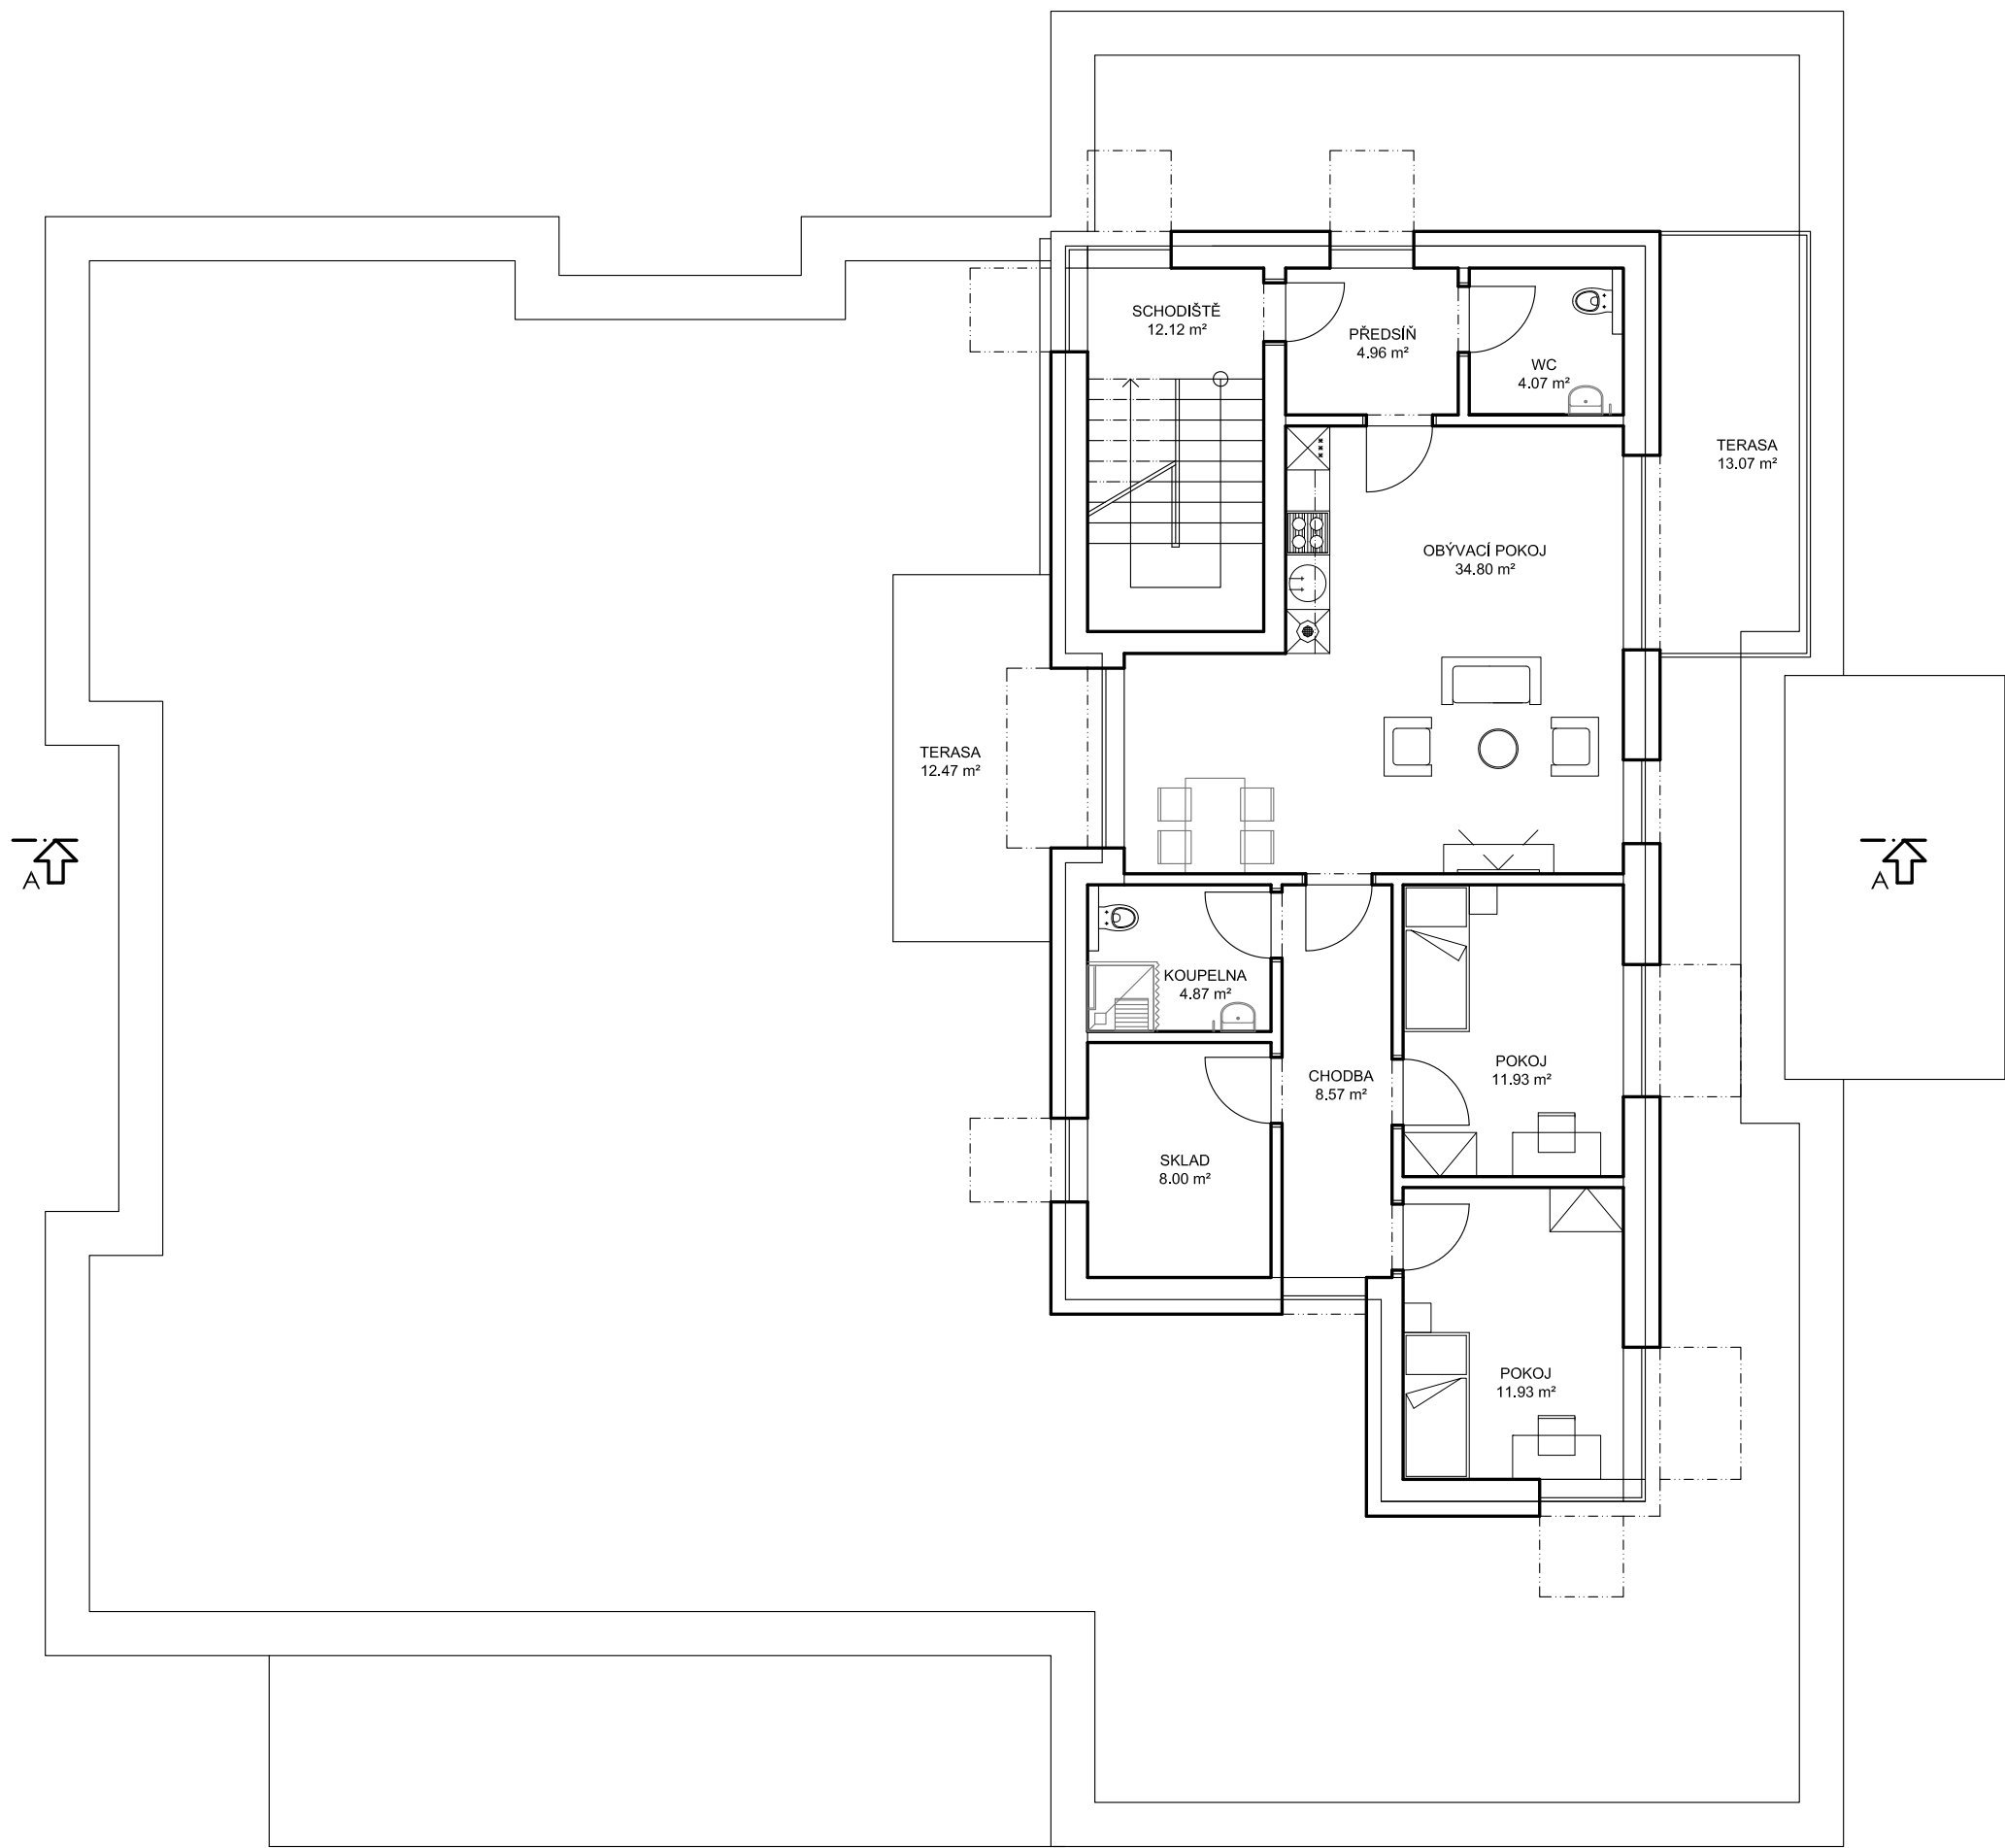

PROJEKTANT <b>ARTPROJEKT</b> JHLAVA spol.s r.o. Minoritské náměstí 11, 586 01 Jihlava		AUTORIZOVANÝ ARCHITEKT ING.ARCH.PETR HOLUB	
INVESTOR KRAJ VYSOČINA, Žitkova 57, Jihlava 586 01		VEDOUČÍ PROJEKTANT TOMÁŠ DOHNAL	
AKCE TRANSFORMACE DOMOVA ČERNOVICE - LIDMAŇ I. - POLNÁ		VYPRACOVAL MAREK HOLUB	
STUPĚŇ PD STUDIE		ZAKÁZKOVÉ ČÍSLO 05-22-S	
STAVBNÍ OBJEKT SO01, SO02		MĚŘÍTKO 1:100	
PROFESE STAVBNÍ ČÁST		FORMÁT 6x4	
		NÁZEV VÝKRESU PŮDORYS 1.NP A 2.NP DA+DS, CHB	
		ČÍSLO VÝKRESU 101	
		DATUM 06/2022	