



STÁVAJÍCÍ STAV, DEMOLICE
PŮDORYS 1:100

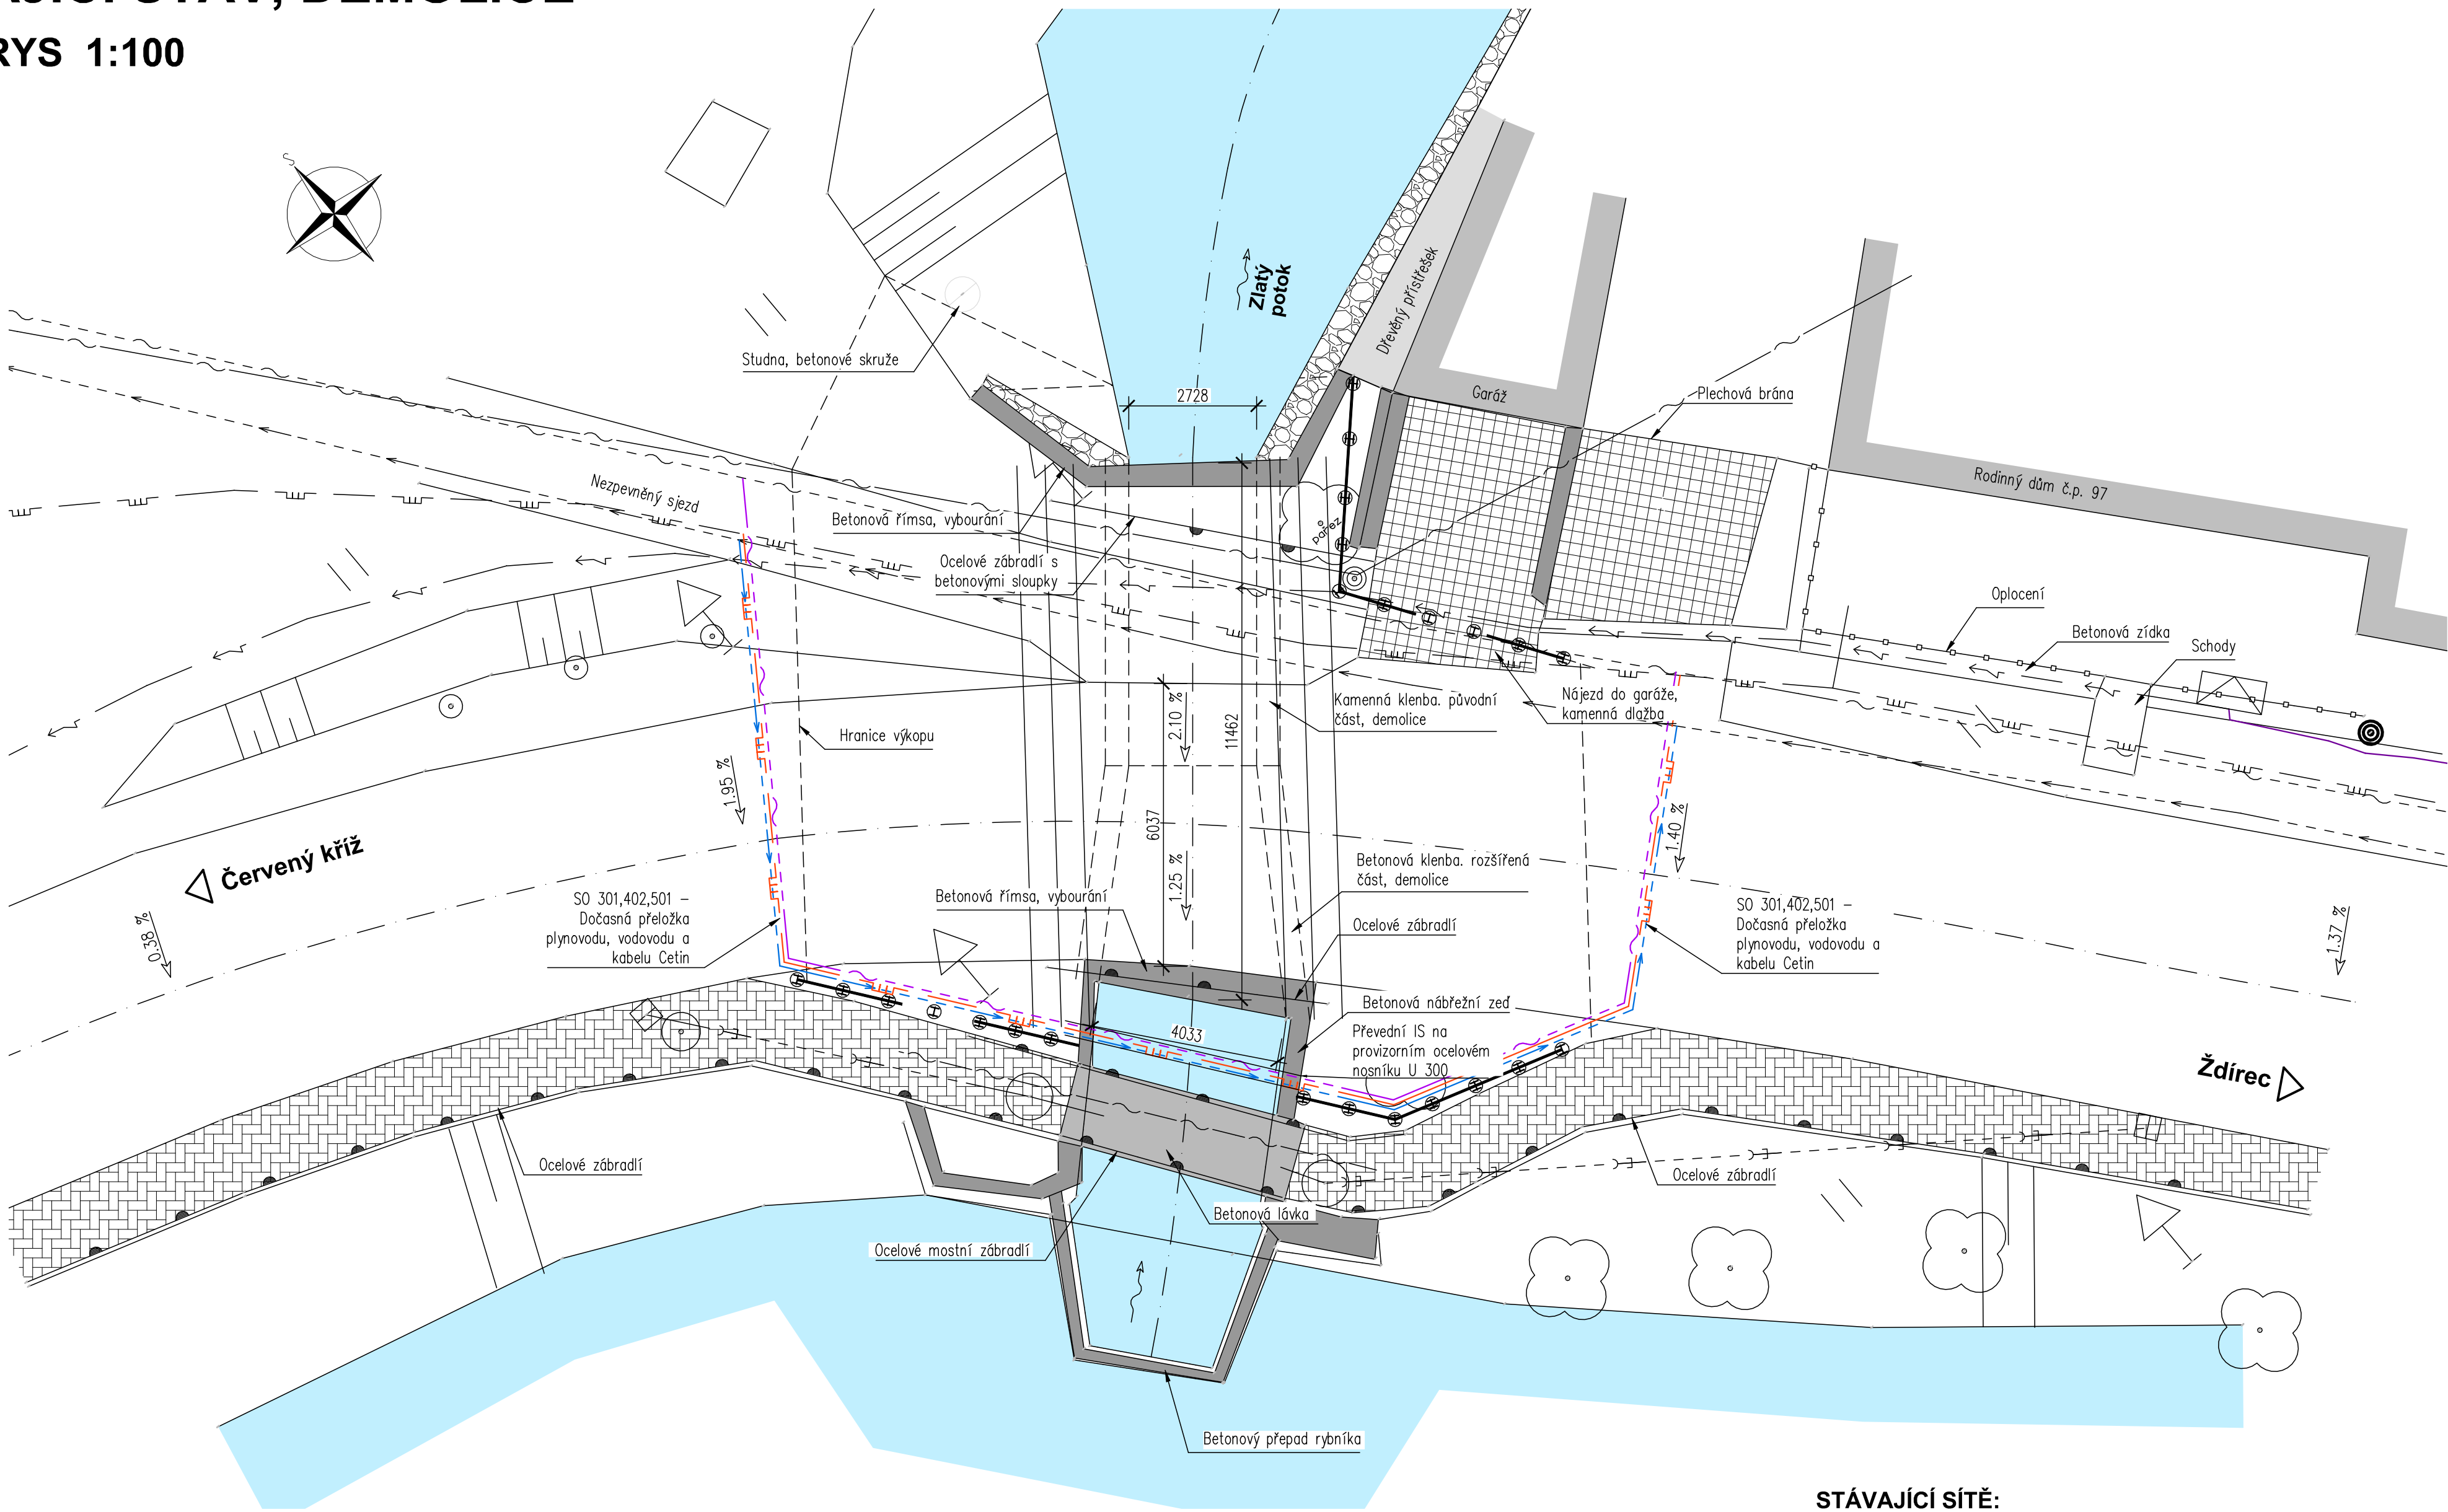


PODÉLNÝ ŘEZ 1:50

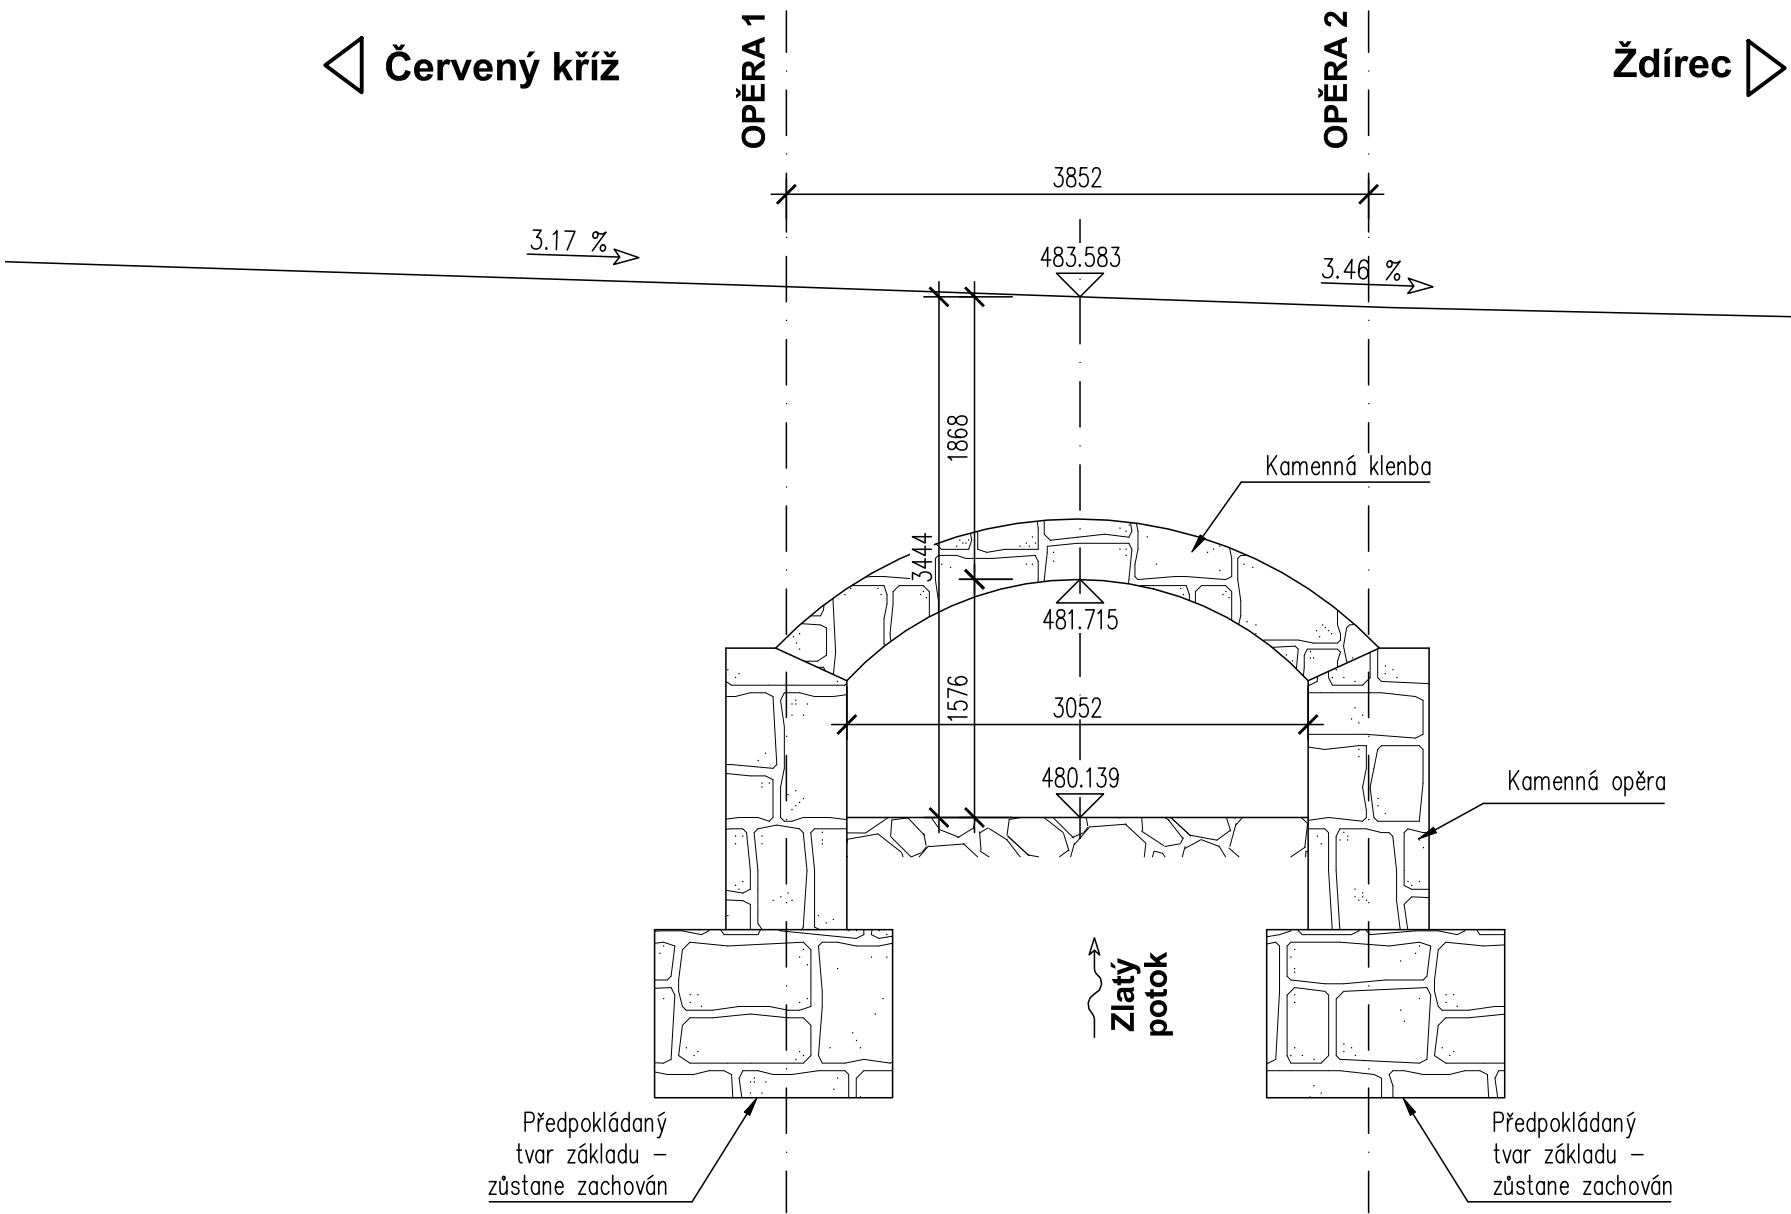

- POZNÁMKY:**
- Před započítím demolice musí být zhotovitelem zpracován Technologický postup demolice, který musí být schválen AD a TDI
 - Během demolice mostu se nesmí v blízkosti mostu a pod mostem pohybovat žádné stroje a osoby, mimo stroje určené k demolici.
 - Při bourání nesmí dojít k poškození kamenných stěn na vtoku mostu a také kamenné stěny u dřevěného přístřešku na výtluku z mostu. Tomuto musí být přizpůsobena technologie bourání - odřezání stěn.

PŘÍČNÝ ŘEZ 1:50

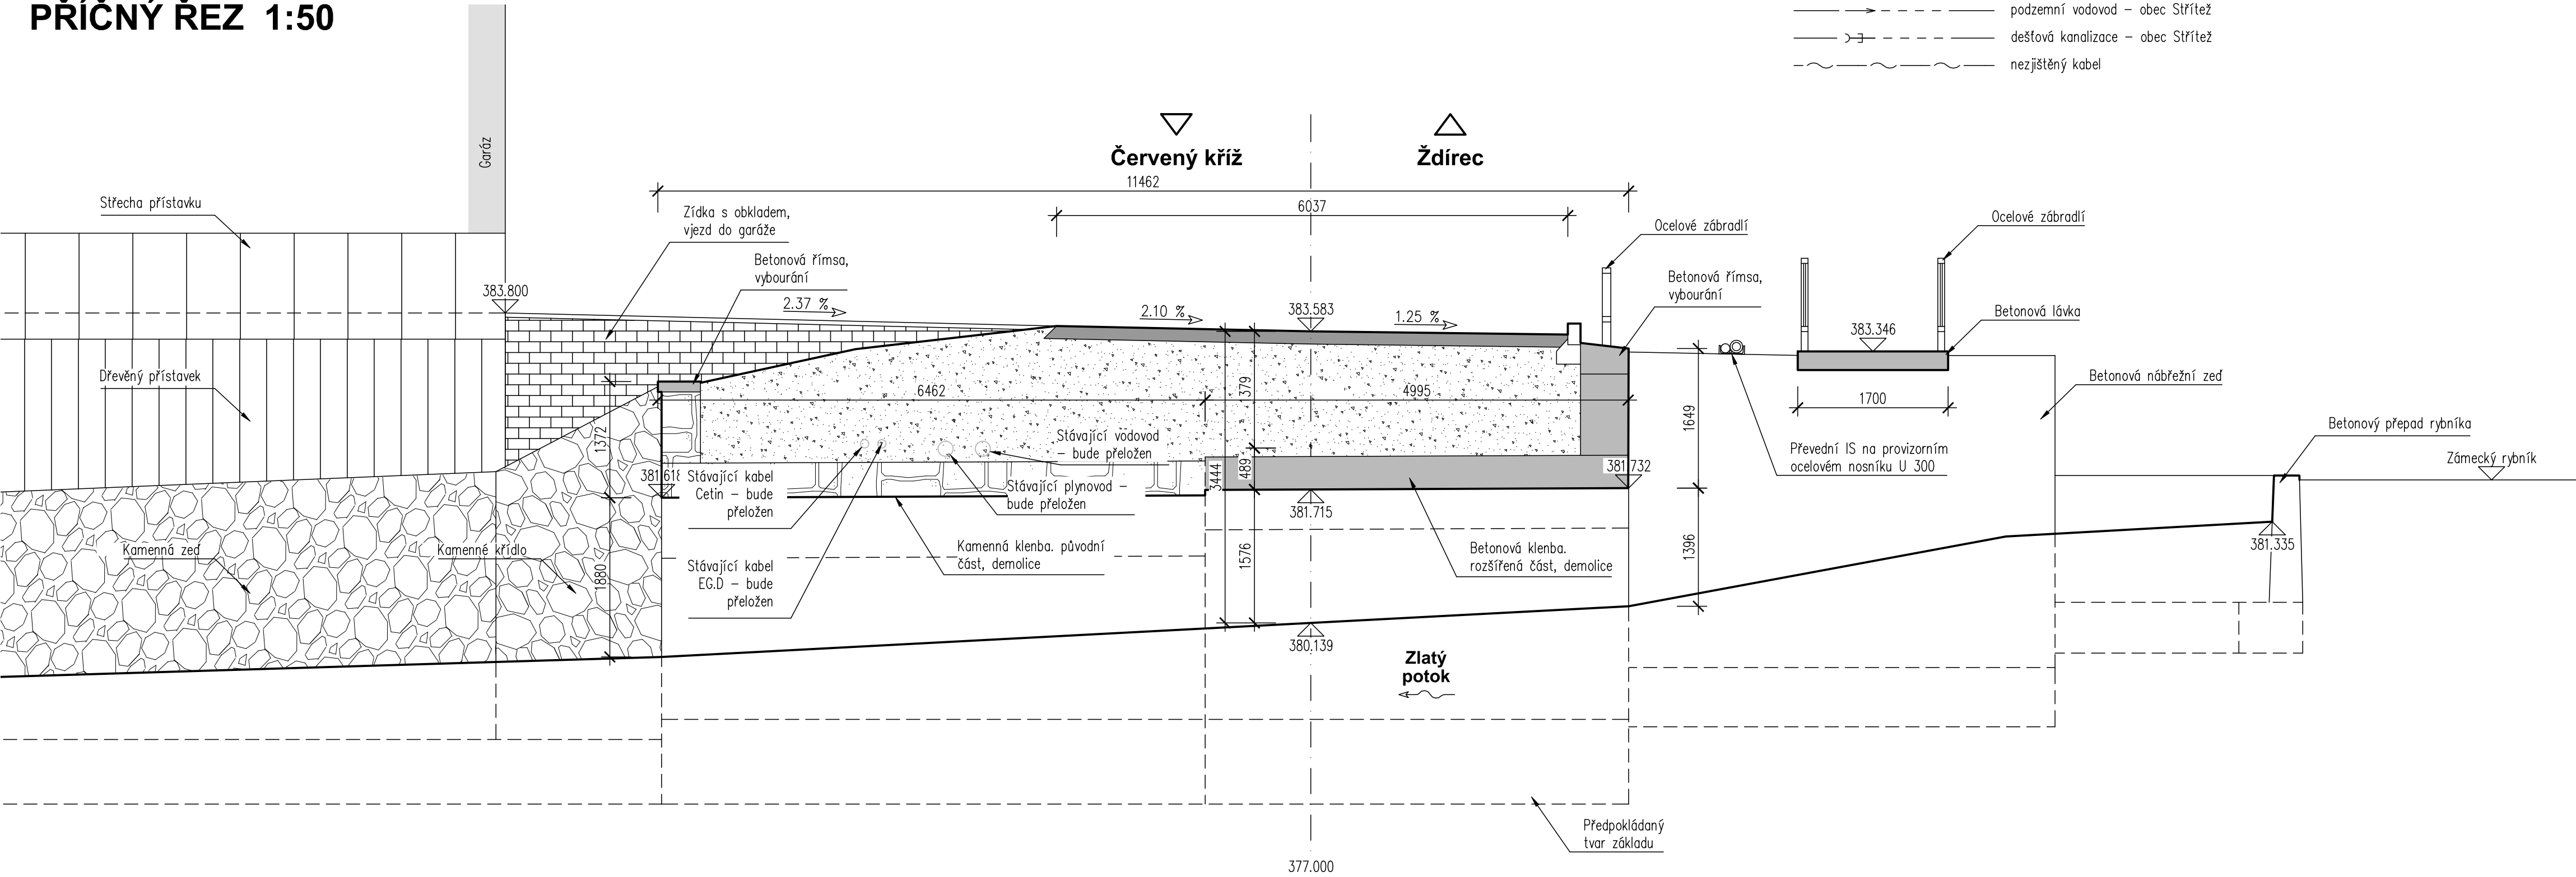

- STÁVAJÍCÍ SÍŤ:**
- podzemní STL – GasNet
 - metalický kabel – Cetin
 - nadzemní kabel – Cetin
 - NN podzemní – EG.D
 - podzemní vodovod – obec Střítež
 - dešťová kanalizace – obec Střítež
 - nezjištěný kabel

Investor:

Krajská správa a údržba silnic Vysočiny, p.o.
Kosovská 1122/16
586 01 Jihlava

D

PDPS

Zodp. projektant:
Ing. Milan Sedlák

Ing. Milan Sedlák

Kontroloval:
Ing. David Mišák

Ing. David Mišák

Zhotovitel dokumentace:
MIDAKON

Na Návsí 18/4, Brno, 620 00
IČO: 089 27 677, DIČ: CZ089 27 677
email:midakon@midakon.cz

Investor:
Krajská správa a údržba silnic Vysočiny, p.o.

Místo:
Střítež

Stupeň:
PDPS

Datum:
09/2022

Počet A4:
8 A4

Akce:
III/3525 Střítež – most ev.č. 3525-2

Objekt:
SO 001 - DEMOLICE MOSTU ev.č. 3525-2

Název:
STÁVAJÍCÍ STAV, DEMOLICE

Měřítko:
1:100,50

Číslo zakázky:
22 10

Č. výkresu:
D.1.2.2

Paré: