


OBJEKT SO 02

PŮDORYS ZÁKLADŮ

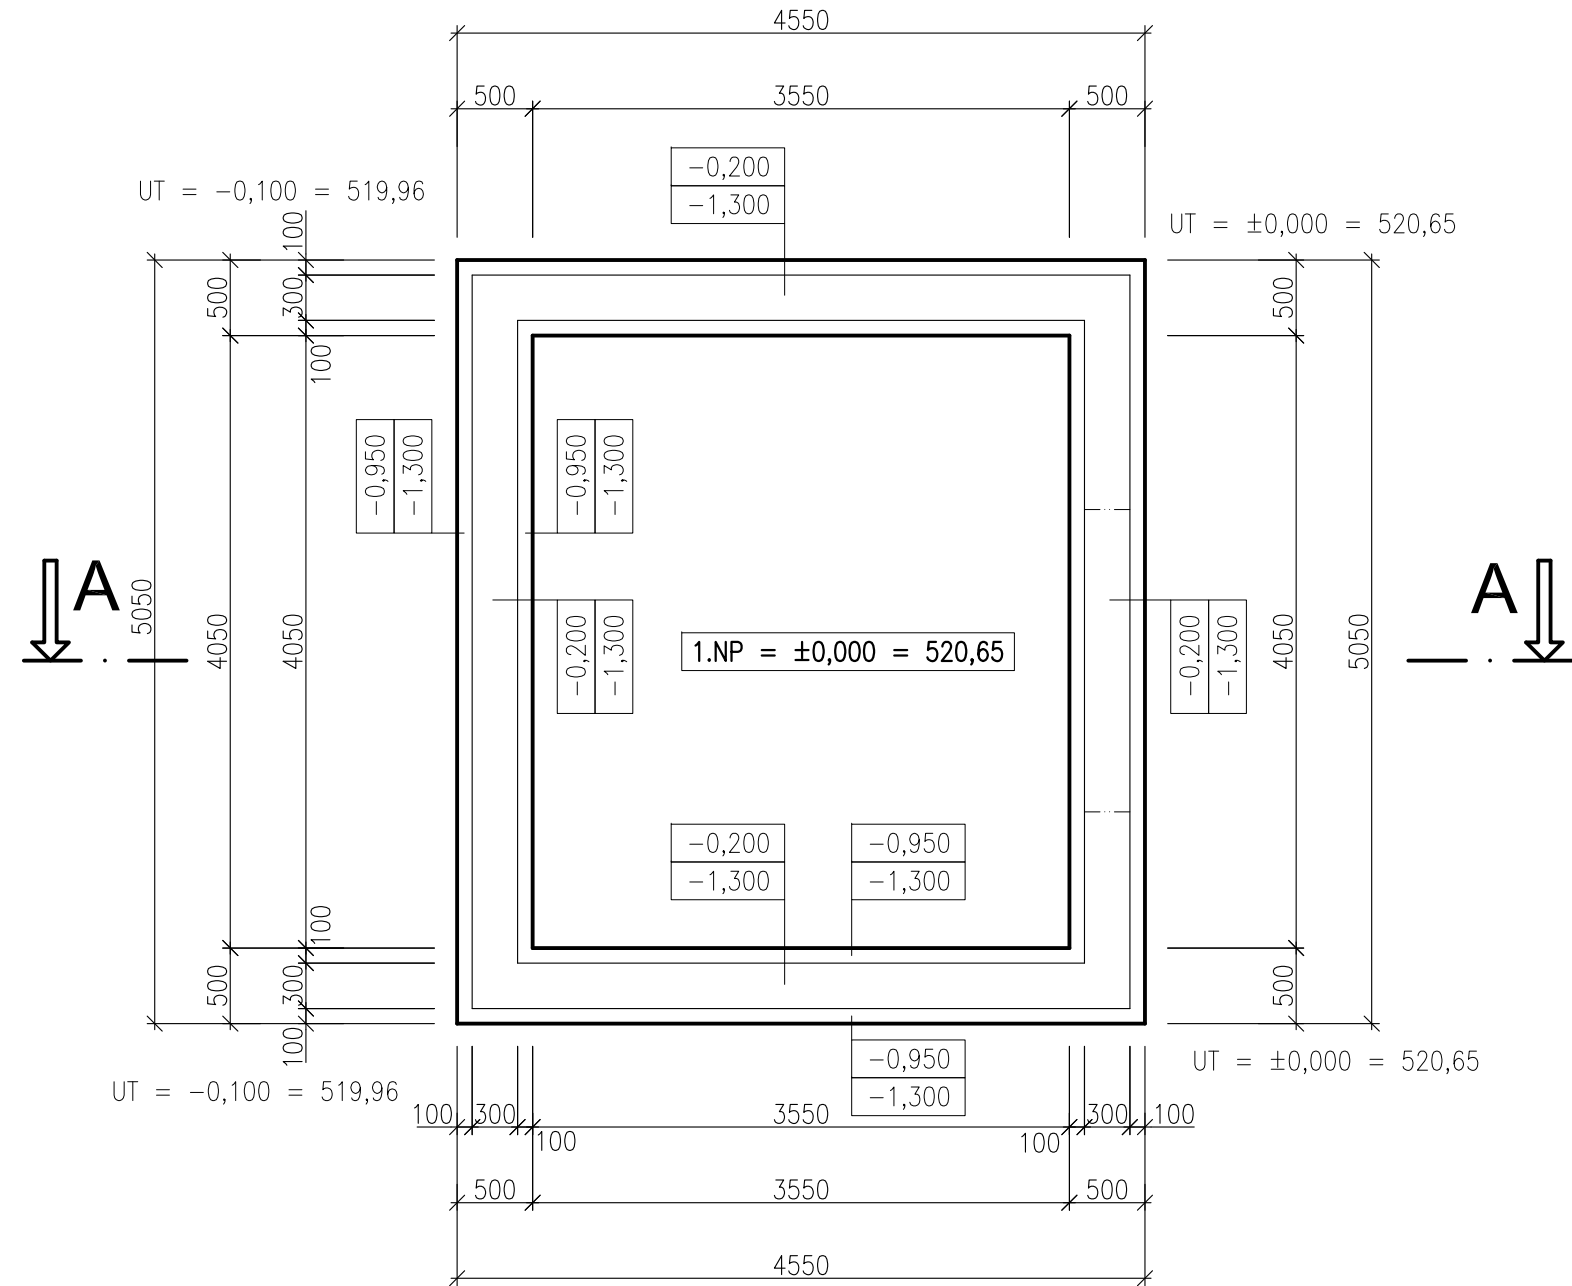

LEGENDA HMOT

- KONSTRUKCE Z PROSTÉHO BETONU
- ZDIVO Z BETONOVÝCH BEDNÍCÍCH TVAROVEK VYPLNĚNÝCH BETONEM C 25/30
DOPLNĚNO SVISLOU A VODOROVNOU VÝZTUŽÍ
- 0,200
-1,300


HORNÍ ÚROVEŇ ZÁKLADU
DOLNÍ ÚROVEŇ ZÁKLADU


POZNÁMKA

- VÝŠKOVÉ KOTY JSOU VZTAŽENY K $\pm 0,000$
- TATO DOKUMENTACE SLOUŽÍ PRO VYDÁNÍ STAVEBNÍHO POVOLENÍ
- POZNÁMKY PLATÍ PRO VŠECHNY VÝKRESY

OBJEKT SO 02

BUDOVA SKLADU – PODLAHA – $\pm 0,000 = 520,65$

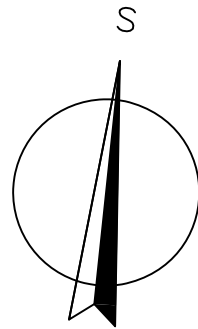

AUTORIZOVANÝ PROJEKTANT STAVEBNÍ ČÁSTI: Ing. David Urbánek duprojekt@seznam.cz ČKAIT – 1400480			 život památkám o.p.s.	ZPRACOVATEL PROJEKTOVÉ DOKUMENTACE: život památkám o.p.s. www.zivotpamatkam.cz Široká 376, kancelář: Za Hospodou 406 588 32 Brtnice IČ: 020 44 200, DIČ: CZ02044200	
VEDOUCÍ PROJEKTANT STAVEBNÍ ČÁSTI: Ing. Luboš Štěpán lubos.stepan@zivotpamatkam.cz					
VYPRACOVAL: Ing. Luboš Štěpán lubos.stepan@zivotpamatkam.cz			DATUM:		05/2021
INVESTOR: Kraj Vysočina, Žižkova 1882/57, 587 33 Jihlava			STUPEŇ PD:		DUR/DSP
			FORMÁT:		2A4
AKCE (STAVBA): Gymnázium Jihlava – Revitalizace dvorního traktu Jana Masaryka 1560/1, 586 01 Jihlava			Č. ZAKÁZKY:		15 – 21 – DUR/DSP
			ČÍSLO VÝKRESU: 103		PARÉ Č.
NÁZEV VÝKRESU: OBJEKT SO 02 – BUDOVA SKLADU – PŮDORYS ZÁKLADŮ			MĚŘÍTKO: 1:50		