




PŮDORYS 1:100

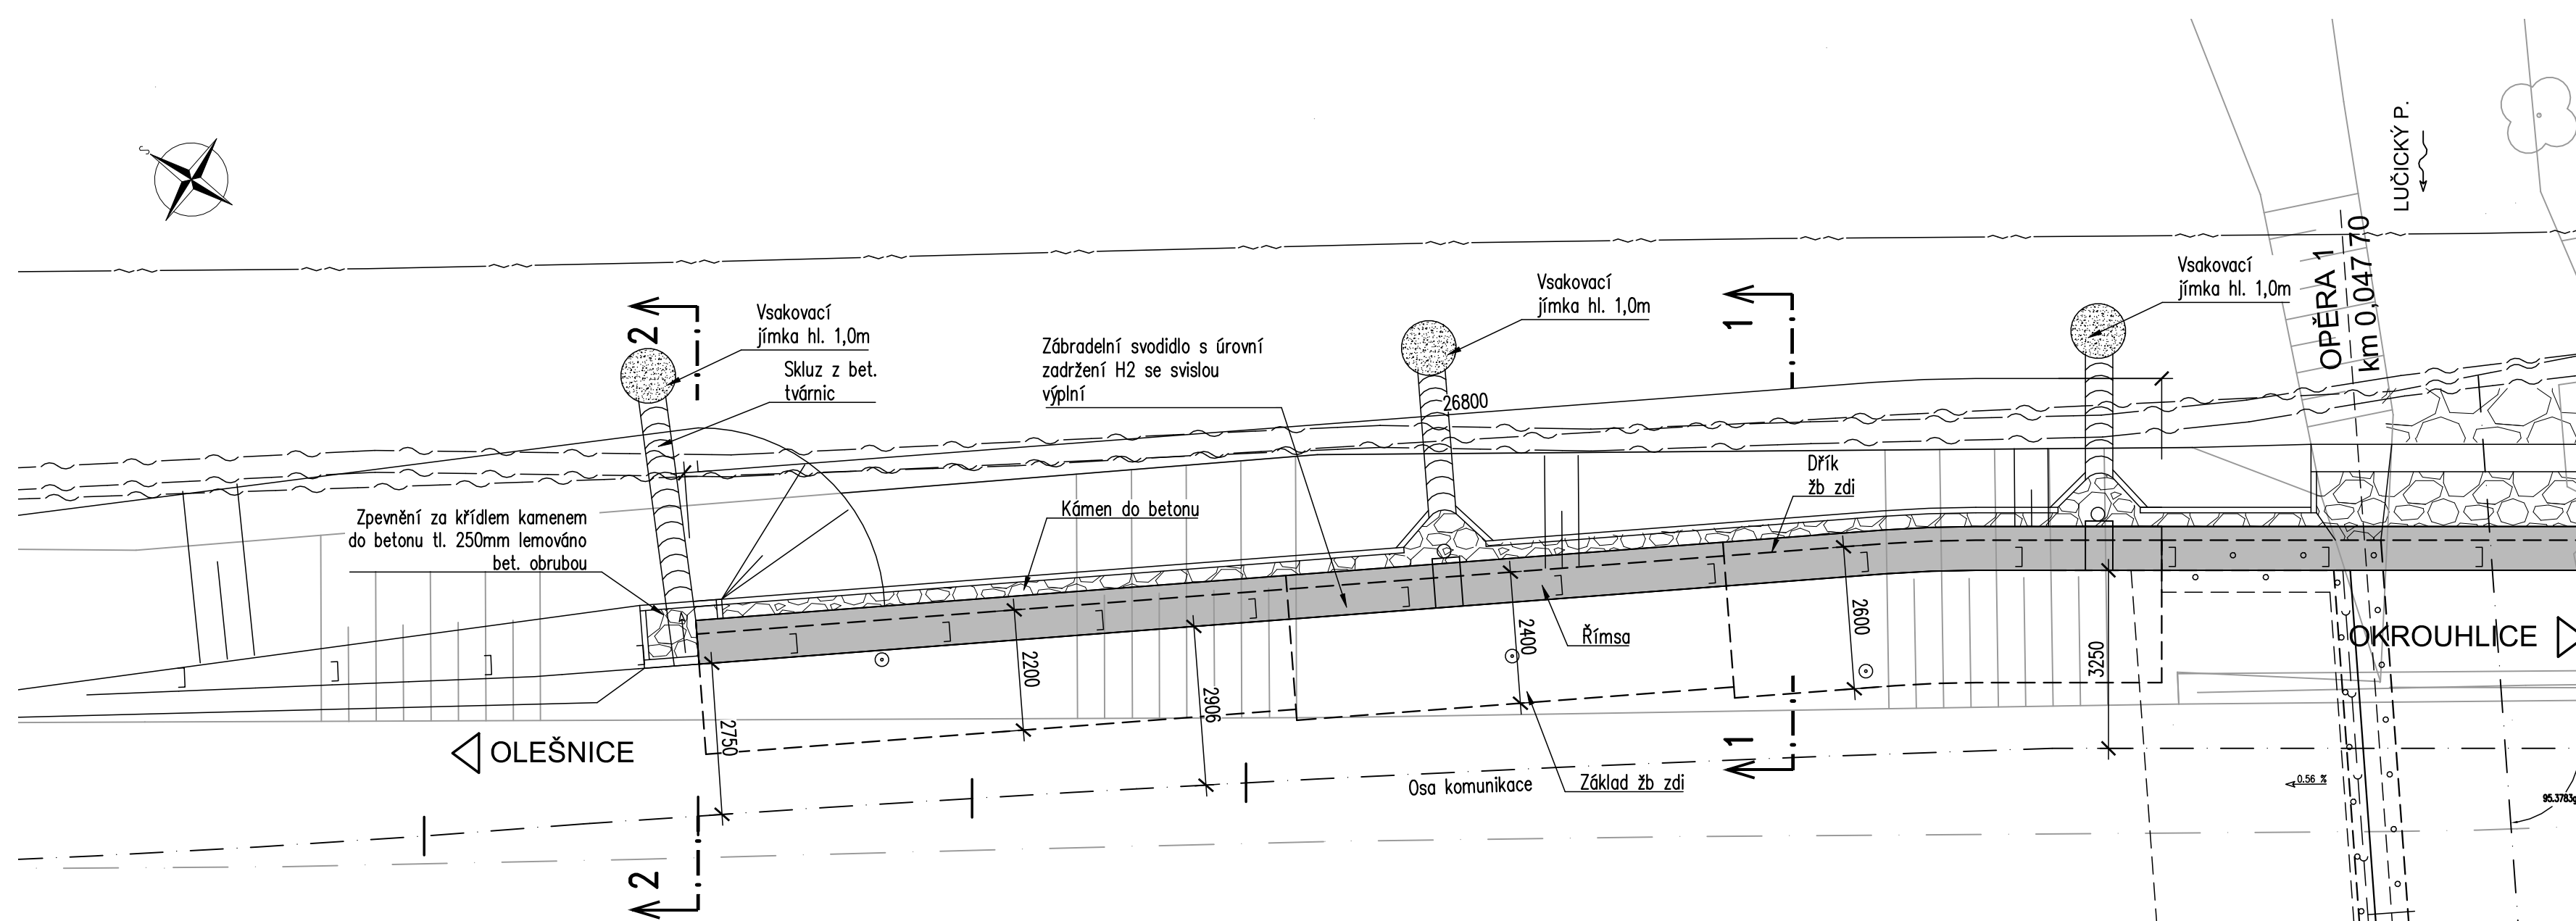

ŘEZ 1:1 1:50

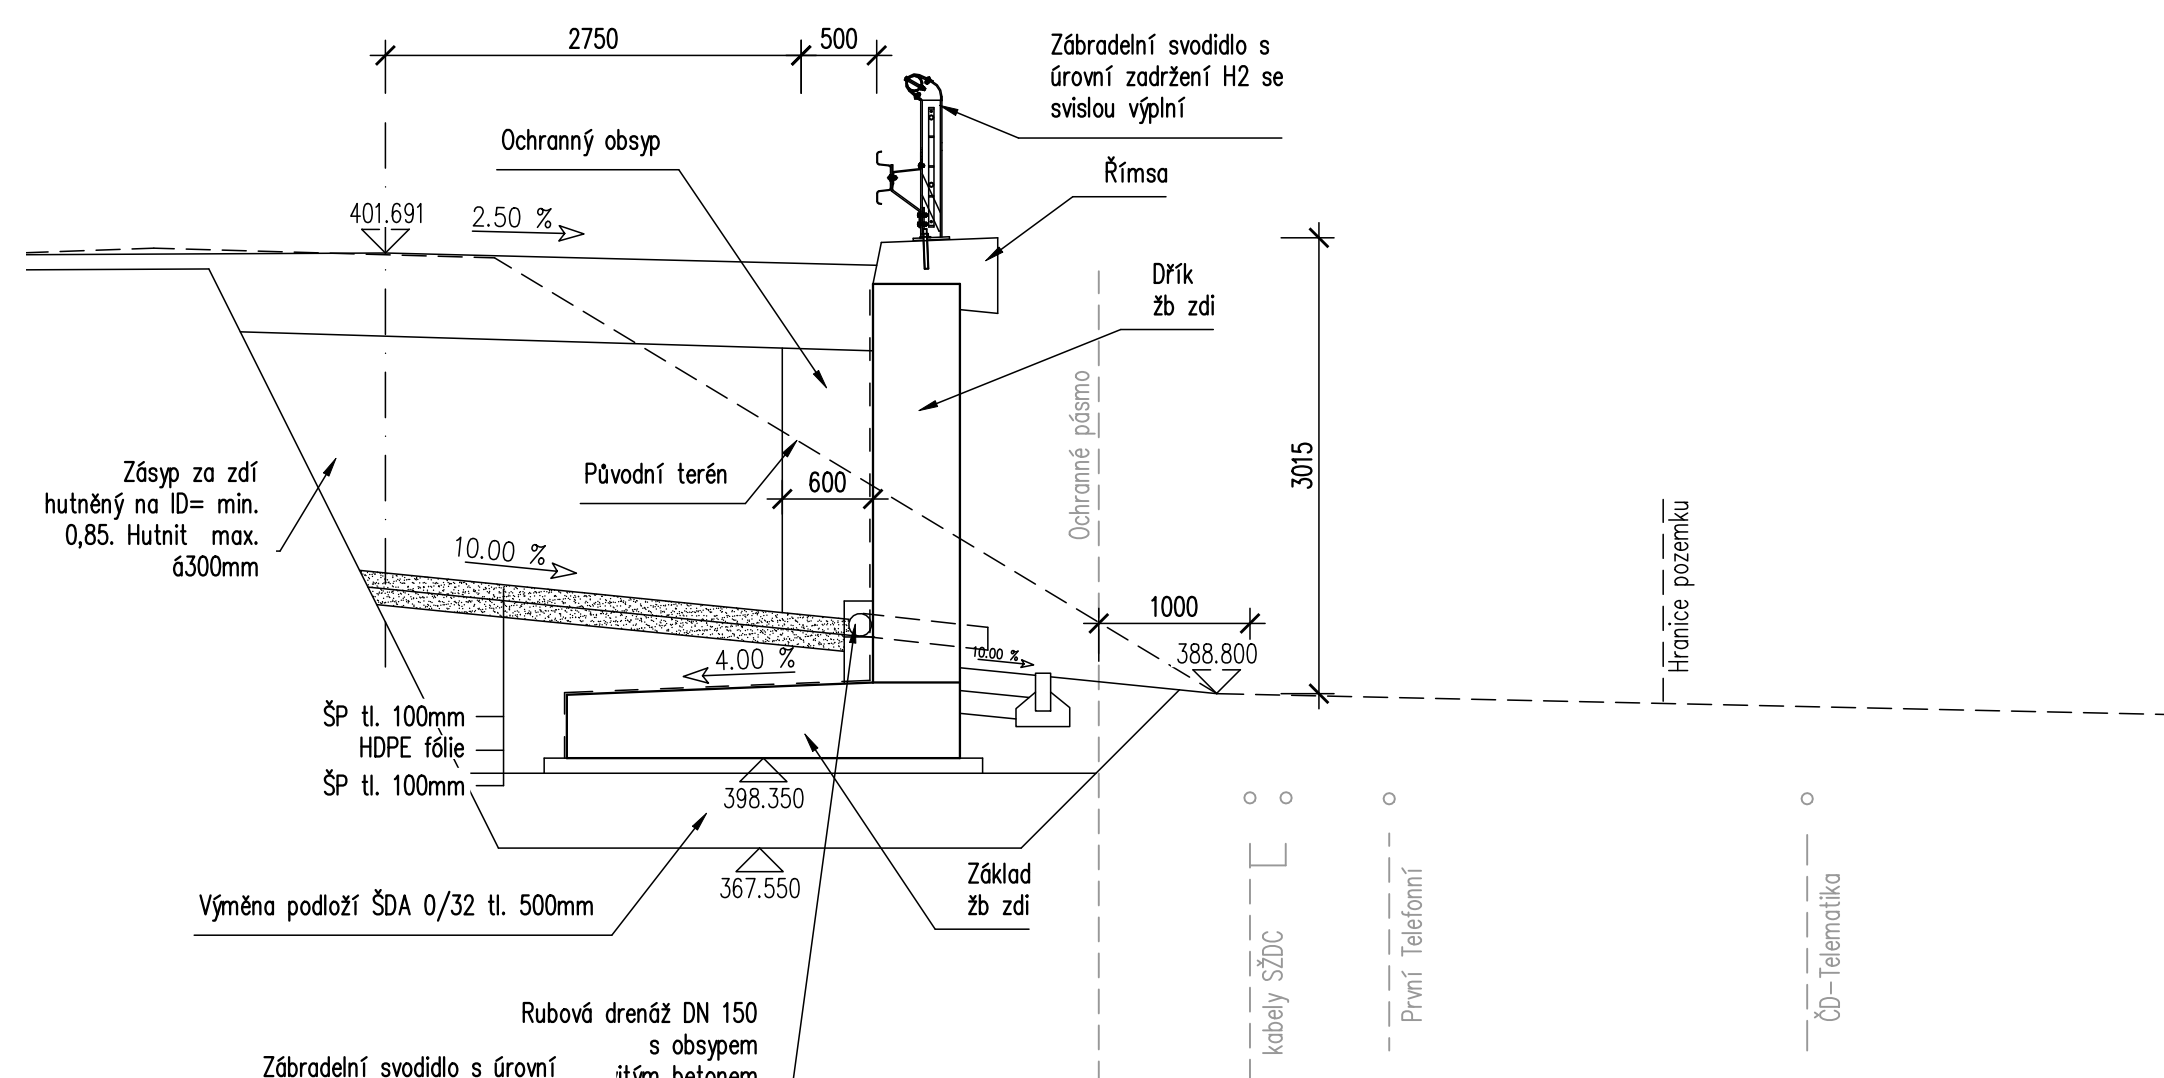

ŘEZ 2:2 1:50

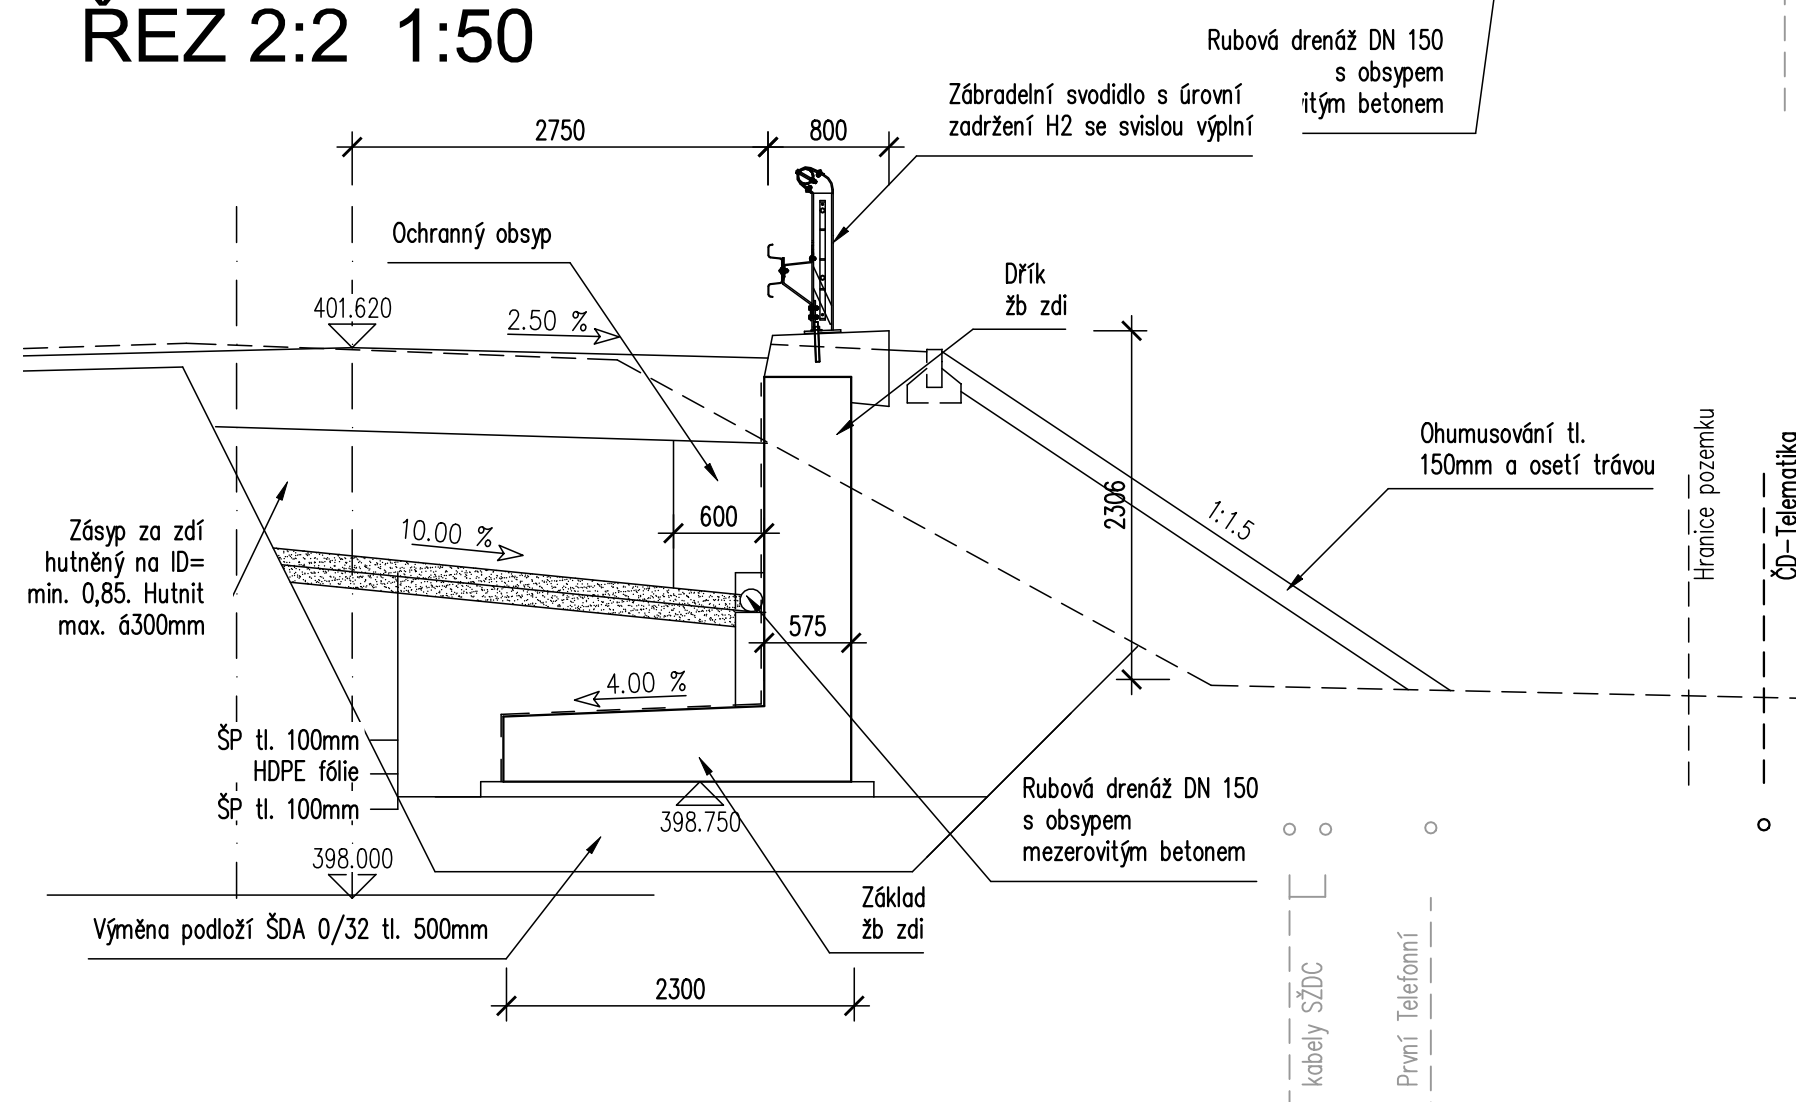

POZNÁMKA:

Sklon svahu bude provedený v dostatečném sklonu dle geologické skladby a požadavků BOZP. Případné použití pažení je věcí zhotovitele

OBJEDNATEL: KRAJSKÁ SPRÁVA A ÚDRŽBA SILNIC VYSOČINY, příspěvková organizace
Kosovská 1122/16
586 01 Jihlava

D DSP+PDPS

SOÚŘADNICOVÝ SYSTÉM: S-JTSK, VÝŠKOVÝ SYSTÉM: Bpvs			
ZODP. PROJEKTANT	ING. MILAN SEDLÁK	<i>Godač</i>	ING. MILAN SEDLÁK email: milansediak@seznam.cz tel: 777 989 895
VYPRACOVAL	ING. MILAN SEDLÁK	<i>Godač</i>	
Kontroloval	ING. MILAN SEDLÁK	<i>Godač</i>	
KRAJ: VYSOČINA	OBEC: OKROUHVICE		
NÁZEV AKCE	III/34713 OKROUHVICE, MOST EV.Č. 34713-1 SO 201 MOST ev.č.34713-1		DATUM 12/2019 FORMÁT 6xA4 MĚŘÍTKO 1:50 ČÍS. ZAKÁZKY 19001 ÚČEL DSP+PDPS
NÁZEV PŘÍLOHY	OPĚRNÁ ŽEĎ		ČÍS. SOUPRAVY ČÍS. PŘÍLOHY D1.2.8