


PŘÍSTŘEŠEK NA KOLA / KONTEJNERY


PŮDORYS

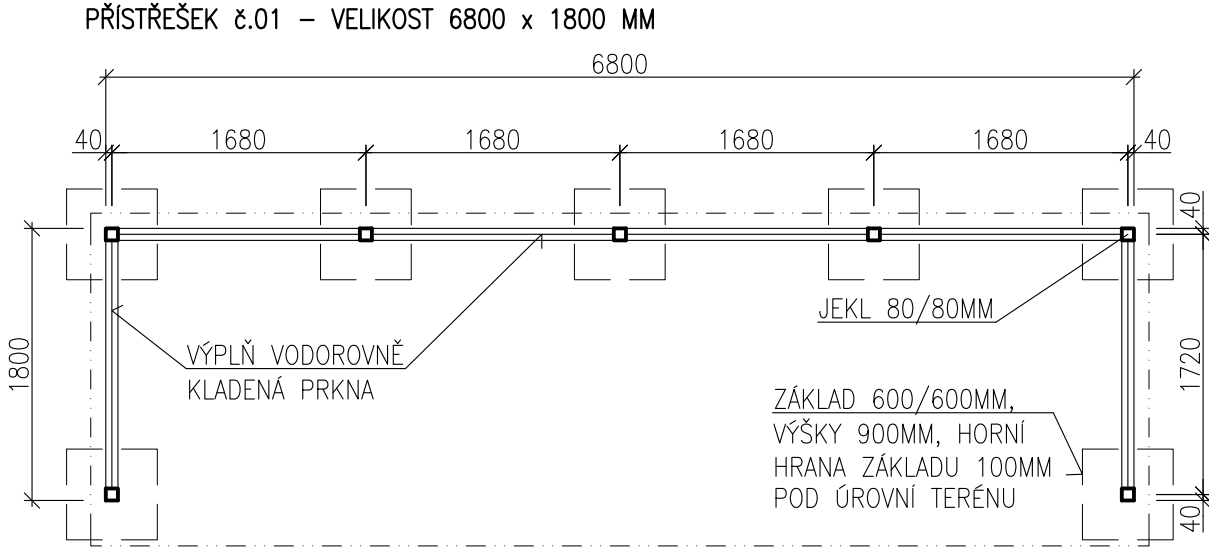

PŘÍSTŘEŠEK č.01 – POČET KUSŮ 3 – UMÍSTĚNÍ U GYMNÁZIA – VIZ. SITUACE
VELIKOST – 6800 x 1800 MM
VÝPLŇ STĚN – PRKNA VODOROVNĚ Kladená
ZALOŽENÍ – 7 ks BETONOVÉ PATKY 600 x 600 MM, VÝŠKY 900 MM, BETON C20/25

PŘÍSTŘEŠEK č.02 – POČET KUSŮ 1 – UMÍSTĚNÍ U SŠ PTA – VIZ. SITUACE
VELIKOST – 6800 x 1800 MM
VÝPLŇ STĚN – TAHOKOV
ZALOŽENÍ – 7 ks BETONOVÉ PATKY 600 x 600 MM, VÝŠKY 900 MM, BETON C20/25
DLE POŽADAVKU PBŘ NEHOŘLAVÁ KONSTRUKCE

PŮDORYS

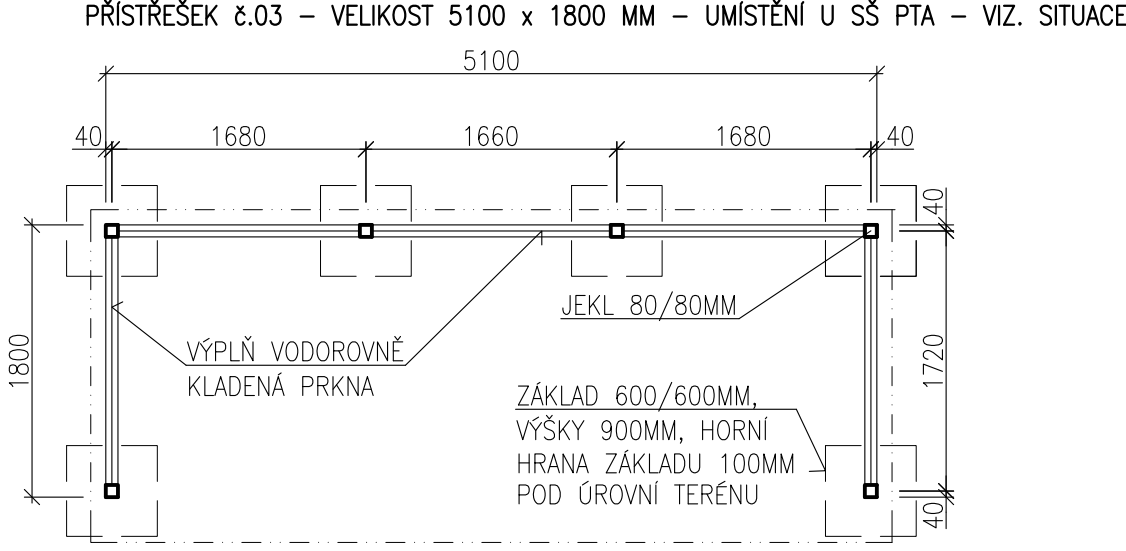

PŘÍSTŘEŠEK č.03 – POČET KUSŮ 1
VELIKOST – 6800 x 1800 MM
VÝPLŇ STĚN – PRKNA VODOROVNĚ Kladená
ZALOŽENÍ – 6 ks BETONOVÉ PATKY 600 x 600 MM, VÝŠKY 900 MM, BETON C20/25

STOJAN NA KOLA

STOJANY NA KOLA – PRO 3 PŘÍSTŘEŠKY
STOJAN PRO 5 JÍZDNÍCH KOL – VYROBEN Z TRUBEK Ø18MM a ČTVERCOVÉHO PROFILU 30 x 30 MM
POVRCHOVÁ ÚPRAVA GALVANICKÝM POZINKOVÁNÍM
UKOTVENÍ POMOCÍ 4 KOTEVNÍCH ŠROUBŮ DO ZEMĚ
DÉLKA 1320MM, ŠÍŘKA 330MM, VÝŠKA 270MM



CELKEM 12 STOJANŮ – 4 ks PRO JEDEN PŘÍSTŘEŠEK

POHLEDY - ILUSTRAČNÍ



VARIANTA S DŘEVĚNOU VÝPLNÍ

POPIS

TYPOVÝ VENKOVNÍ MODULÁRNÍ PŘÍSTŘEŠEK Z OCELOVÉ KONSTRUKCE VYPLNĚNÝ SMRKOVÝMI LATĚMI
TYP POUŽITÉHO DŘEVA – SMRKOVÉ, BARVA HNĚDÁ
ÚPRAVA KOVU – VYPALOVANÁ BARVA, BAREVNÝ ODSŤÍN: ANTRACIT RAL 7016
ROZMĚRY – 6 800 MM x 1 800 MM x 2 000 MM – 3 KS
5 100 MM x 1 800 MM x 2 000 MM – 1 KS


VARIANTA S VÝPLNÍ TAHOKOVEM

POPIS

TYPOVÝ VENKOVNÍ MODULÁRNÍ PŘÍSTŘEŠEK Z OCELOVÉ KONSTRUKCE VYPLNĚNÝ TAHOKOVEM
ÚPRAVA KOVU – VYPALOVANÁ BARVA, BAREVNÝ ODSŤÍN: ANTRACIT, RAL 7016
ROZMĚRY – 6 800 MM x 1 800 MM x 2 000 MM – 1 KS

POZNÁMKA

–ROZMÍSTĚNÍ JEDNOTLIVÝCH PRVKŮ – VIZ. SITUACE
–FINÁLNÍ PODOBU A PROVEDENÍ NUTNÉ UPŘESNIT S KONKRÉTNÍM VÝROBCEM

AUTORIZOVANÝ PROJEKTANT STAVEBNÍ ČÁSTI: Ing. David Urbánek duprojekt@seznam.cz ČKAIT – 1400480			 <div>ZPRACOVATEL PROJEKTOVÉ DOKUMENTACE: Život památkám o.p.s. www.zivotpamatkam.cz Široká 376, kancelář: Za Hospodou 406 588 32 Brtnice IČ: 020 44 200, DIČ: CZ02044200</div>	
VEDOUCÍ PROJEKTANT STAVEBNÍ ČÁSTI: Ing. Luboš Štěpán lubos.stepan@zivotpamatkam.cz				
VYPRACOVAL: Ing. Luboš Štěpán lubos.stepan@zivotpamatkam.cz			DATUM:	10/2021
INVESTOR: Kraj Vysočina, Žižkova 1882/57, 587 33 Jihlava			STUPEŇ PD:	DPS
			FORMÁT:	A4
AKCE (STAVBA): Gymnázium Jihlava – Revitalizace dvorního traktu Jana Masaryka 1560/1, 586 01 Jihlava			Č. ZAKÁZKY:	20 – 21 – DPS
			ČÍSLO VÝKRESU: D.1.1. 136	PARÉ Č.
NÁZEV VÝKRESU: PŘÍSTŘEŠEK NA KOLA / KONTEJNERY			MĚŘÍTKO: 1:50	