


OBJEKT SO 01

BĚŽECKÁ DRÁHA - 60,0 M


VNITŘNÍ ROZMĚR PLOCHY 71,57-69,0 x 4,40 M (MEZI OBRUBNÍKY)

ROZMĚRY A LAJNOVÁNÍ


ROZMĚR BĚŽECKÉ DRÁHY 1,10 x 1,35 + 60,0 + 7,0 M

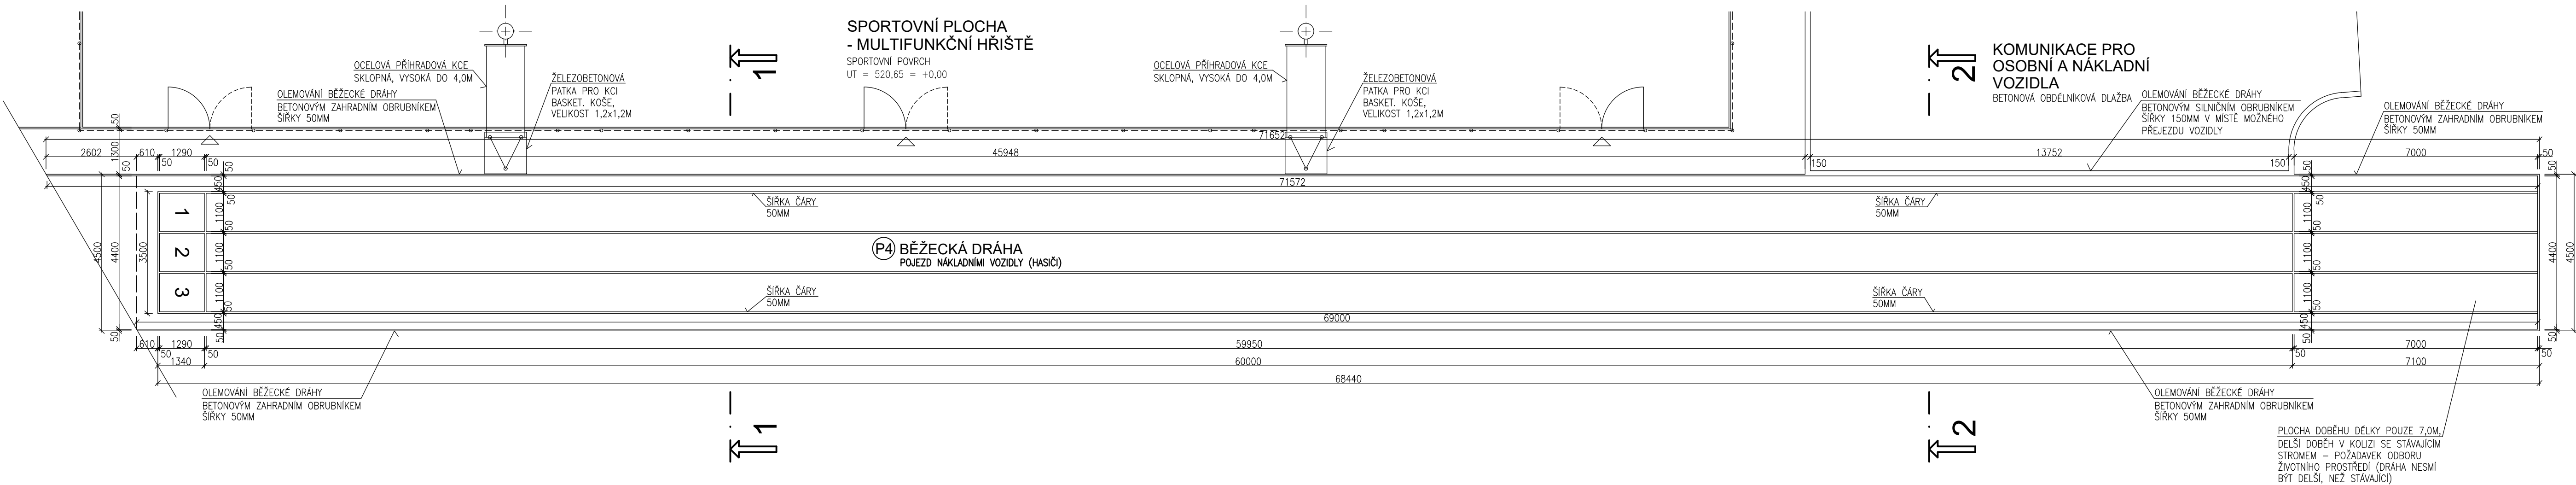

ŘEZ 1-1

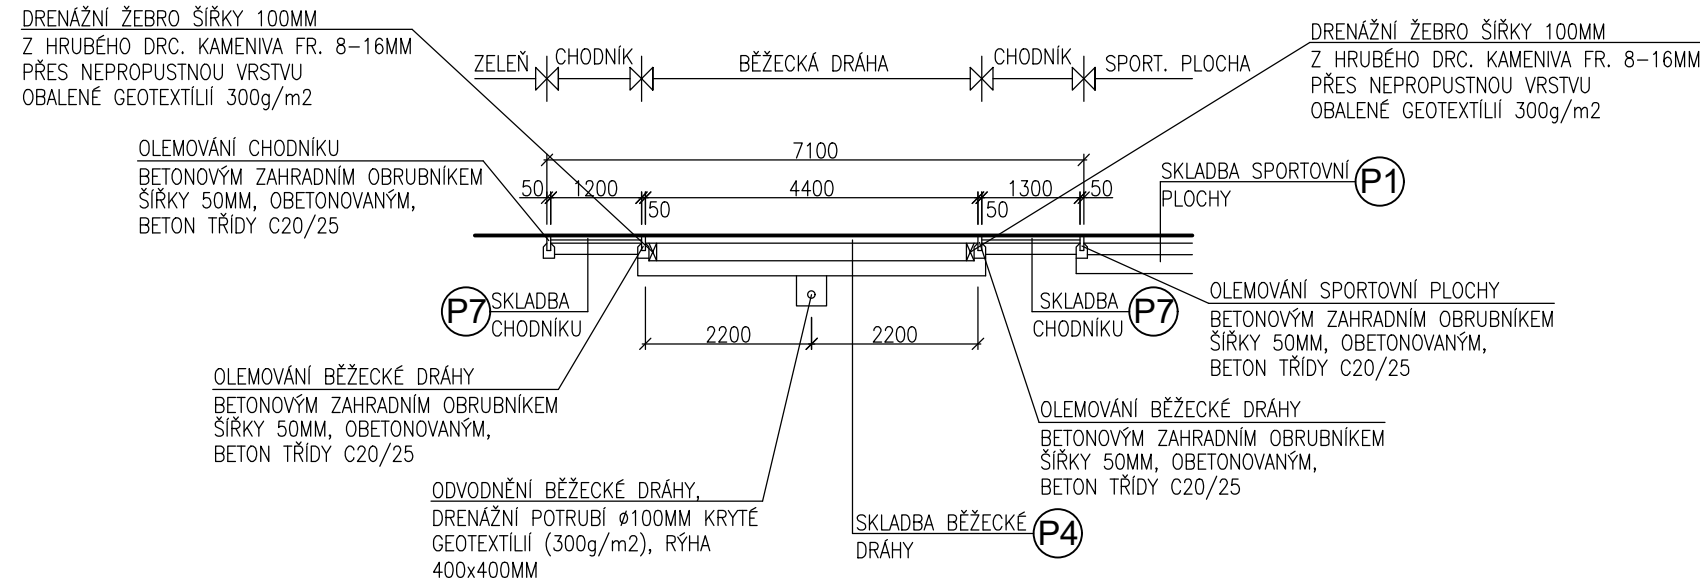

ŘEZ 2-2

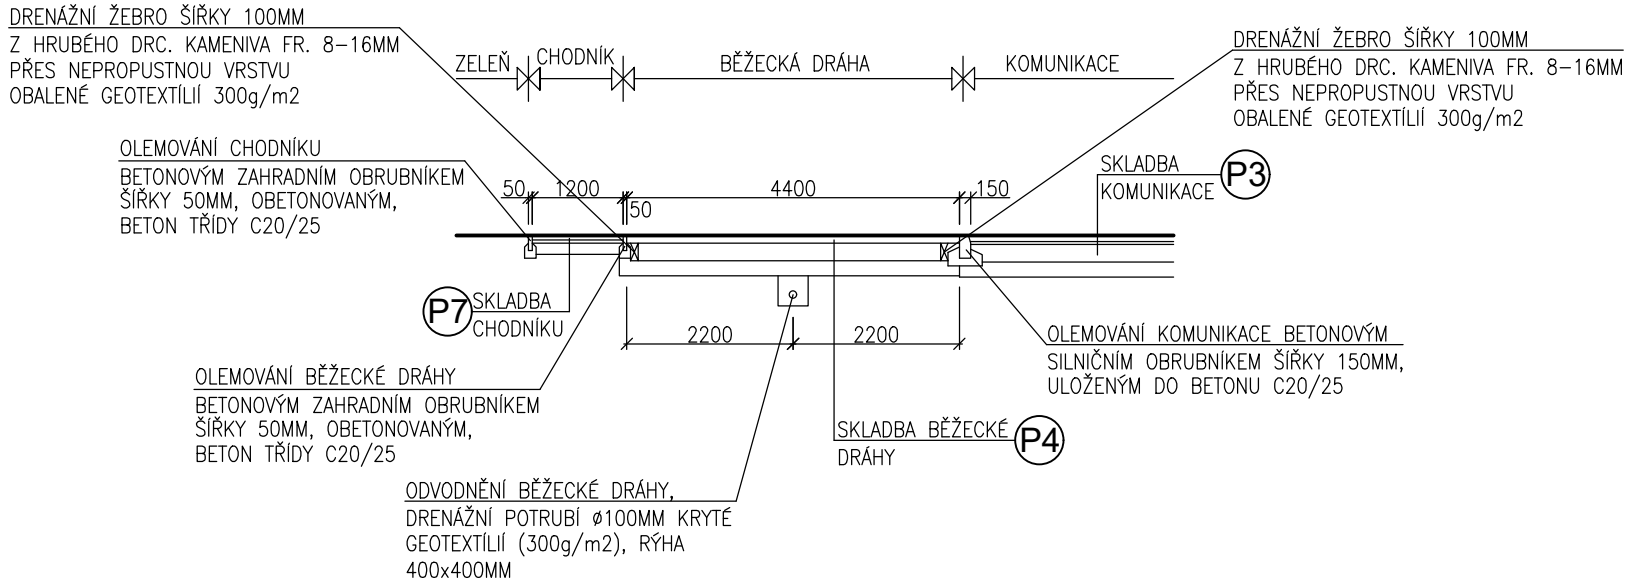

LEGENDA PLOCH

(P4) POJEZDOVÁ PLOCHA – BĚŽECKÁ DRÁHA – PRO VOZIDLA NAD 3,5 t (OBČASNÝ POJEZD) – CELKOVÁ TL. VRSTEV 533MM

• SPORTOVNÍ POVRCH TL.13MM – ELASTICKÝ POLYURETANOVÝ SPORTOVNÍ JEDNOVRSTVÝ POVRCH Z BAREVNÉHO GRANULATU TYPU EPDM FRAKCE 1–4MM A POLYURETANOVÉHO POJIVA S PORÉZNÍ VRSTVOU, POVRCH JE VODOPROPUSTNÝ, JEDNOBAREVNÝ POVRCH – CIHLOVĚ ČERVENÝ

• ASFALTOVÝ DRENAŽNÍ KOBEREC – ZE DVOU VRSTEV, CELKOVÁ TLOUŠŤKA 80MM
HORNÍ VRSTVA – ASFALTOVÝ KOBEREC DRENAŽNÍ (ASFALTOVÝ KOBEREC OTEVŘENÝ – AKO) TL.40MM
SPODNÍ VRSTVA – ASFALTOVÝ KOBEREC DRENAŽNÍ (ASFALTOVÝ KOBEREC PRO PODKL. VRSTVY – AKP) TL.40MM

• PODKLADNÍ VRSTVA PRO ASFALT – ŠTĚRKODRŤ TL.10MM
FRAKCE 0–4 MM, ZHUTNĚNO NA MIN. EDef2 60MPa

• KSC I – KAMENNO ZPEVNĚNÉ CEMENTEM TL.230MM
FRAKCE 0–32 MM, ZHUTNĚNO NA MIN. EDef2 60MPa

• ŠTĚRKODRŤ TL.200MM
FRAKCE 0–63 MM, ZHUTNĚNO NA MIN. EDef2 60MPa

• PŮVODNÍ ZEMINA, HUTNĚNA NA MIN. EDef2 60MPa
DOPLNĚNA RÝHAMI S DRENAŽNÍM POTRUBÍM PRO ODVOD DEŠŤOVÝCH VOD
OLEMOVÁNÍ KOMUNIKACE – BETONOVÝM SILNIČNÍM OBRUBNÍKEM SE ZKOŠENOU HRANOU ŠÍŘKY 120–150MM, VÝŠKY 250MM ULOŽENÉHO DO BETONOVÉHO LÓŽE (BETON C20/25)

LAJNOVÁNÍ

• LAJNY ŠÍŘKY 50MM – V BÍLÉ BARVĚ ATESTOVANÝMI BARVAMI DO EXTERIÉRU NA SPORTOVNÍ POVRCH
ROZMĚRY A TVAR – VIZ. VÝKRES

POZNÁMKA

–VÝŠKOVÉ KOTY JSOU VZTAŽENY K ±0,000
–POKUD DOJDE PŘI PROVÁDĚNÍ K NEJASNOSTEM, ČI NEPŘEDVÍDELNÝM OKOLNOSTEM JE NUTNÉ PŘIZVAT PROJEKTANTA
K UPŘESNĚNÍ POSTUPU PRACÍ

–STAVEBNÍ ÚPRAVY PROVÁDĚT A KOORDINOVAT DLE ROZVODŮ JEDNOTLIVÝCH PROFESÍ S UPŘESNĚNÍM
PŘI REALIZACI A S OHLEDEM NA DALŠÍ ETAPY

–POZNÁMKY PLATÍ PRO VŠECHNY VÝKRESY

OBJEKT SO 01

SPORTOVNÍ PLOCHA – POVRCH – ±0,000 = 520,65

AUTORIZOVANÝ PROJEKTANT STAVEBNÍ ČÁSTI: Ing. David Urbánek duprojekt@seznam.cz ČKAIT – 1400480		ZPRACOVATEL PROJEKTOVÉ DOKUMENTACE: Život památkám o.p.s. www.zivotpamatkam.cz Široká 376, kancelář: Za Hospodou 406 588 32 Brnice IČ: 020 44 200, DIČ: CZ02044200	
VEDOUCÍ PROJEKTANT STAVEBNÍ ČÁSTI: Ing. Luboš Štěpán lubos.stepan@zivotpamatkam.cz		DATUM:	08/2021
VYPRACOVAL: Ing. Luboš Štěpán lubos.stepan@zivotpamatkam.cz		STUPEŇ PD:	DPS
INVESTOR: Kraj Vysočina, Žižkova 1882/57, 587 33 Jihlava		FORMÁT:	5A4
AKCE (STAVBA): Gymnázium Jihlava – Revitalizace dvorního traktu Jana Masaryka 1560/1, 586 01 Jihlava		Č. ZAKÁZKY:	20 – 21 – DPS
NÁZEV VÝKRESU: OBJEKT SO 01 – PŮDORYS SPORTOVNÍ PLOCHY – BĚŽECKÁ DRÁHA		ČÍSLO VÝKRESU: D.1.1. 107	PARÉ Č.
		MĚŘÍTKO: 1:100	