


OBJEKT SO 01

HŘIŠTĚ NA HÁZENOU

VNITŘNÍ ROZMĚR MULTIFUNKČNÍ PLOCHY 47,31 x 30,36 M (MEZI OBRUBNÍKY)
ROZMĚRY A LAJNOVÁNÍ
ROZMĚR HŘIŠTĚ 40,0 x 20,0 M
BEZPEČNOSTNÍ ODSTUPY 3,66 x 5,18 M

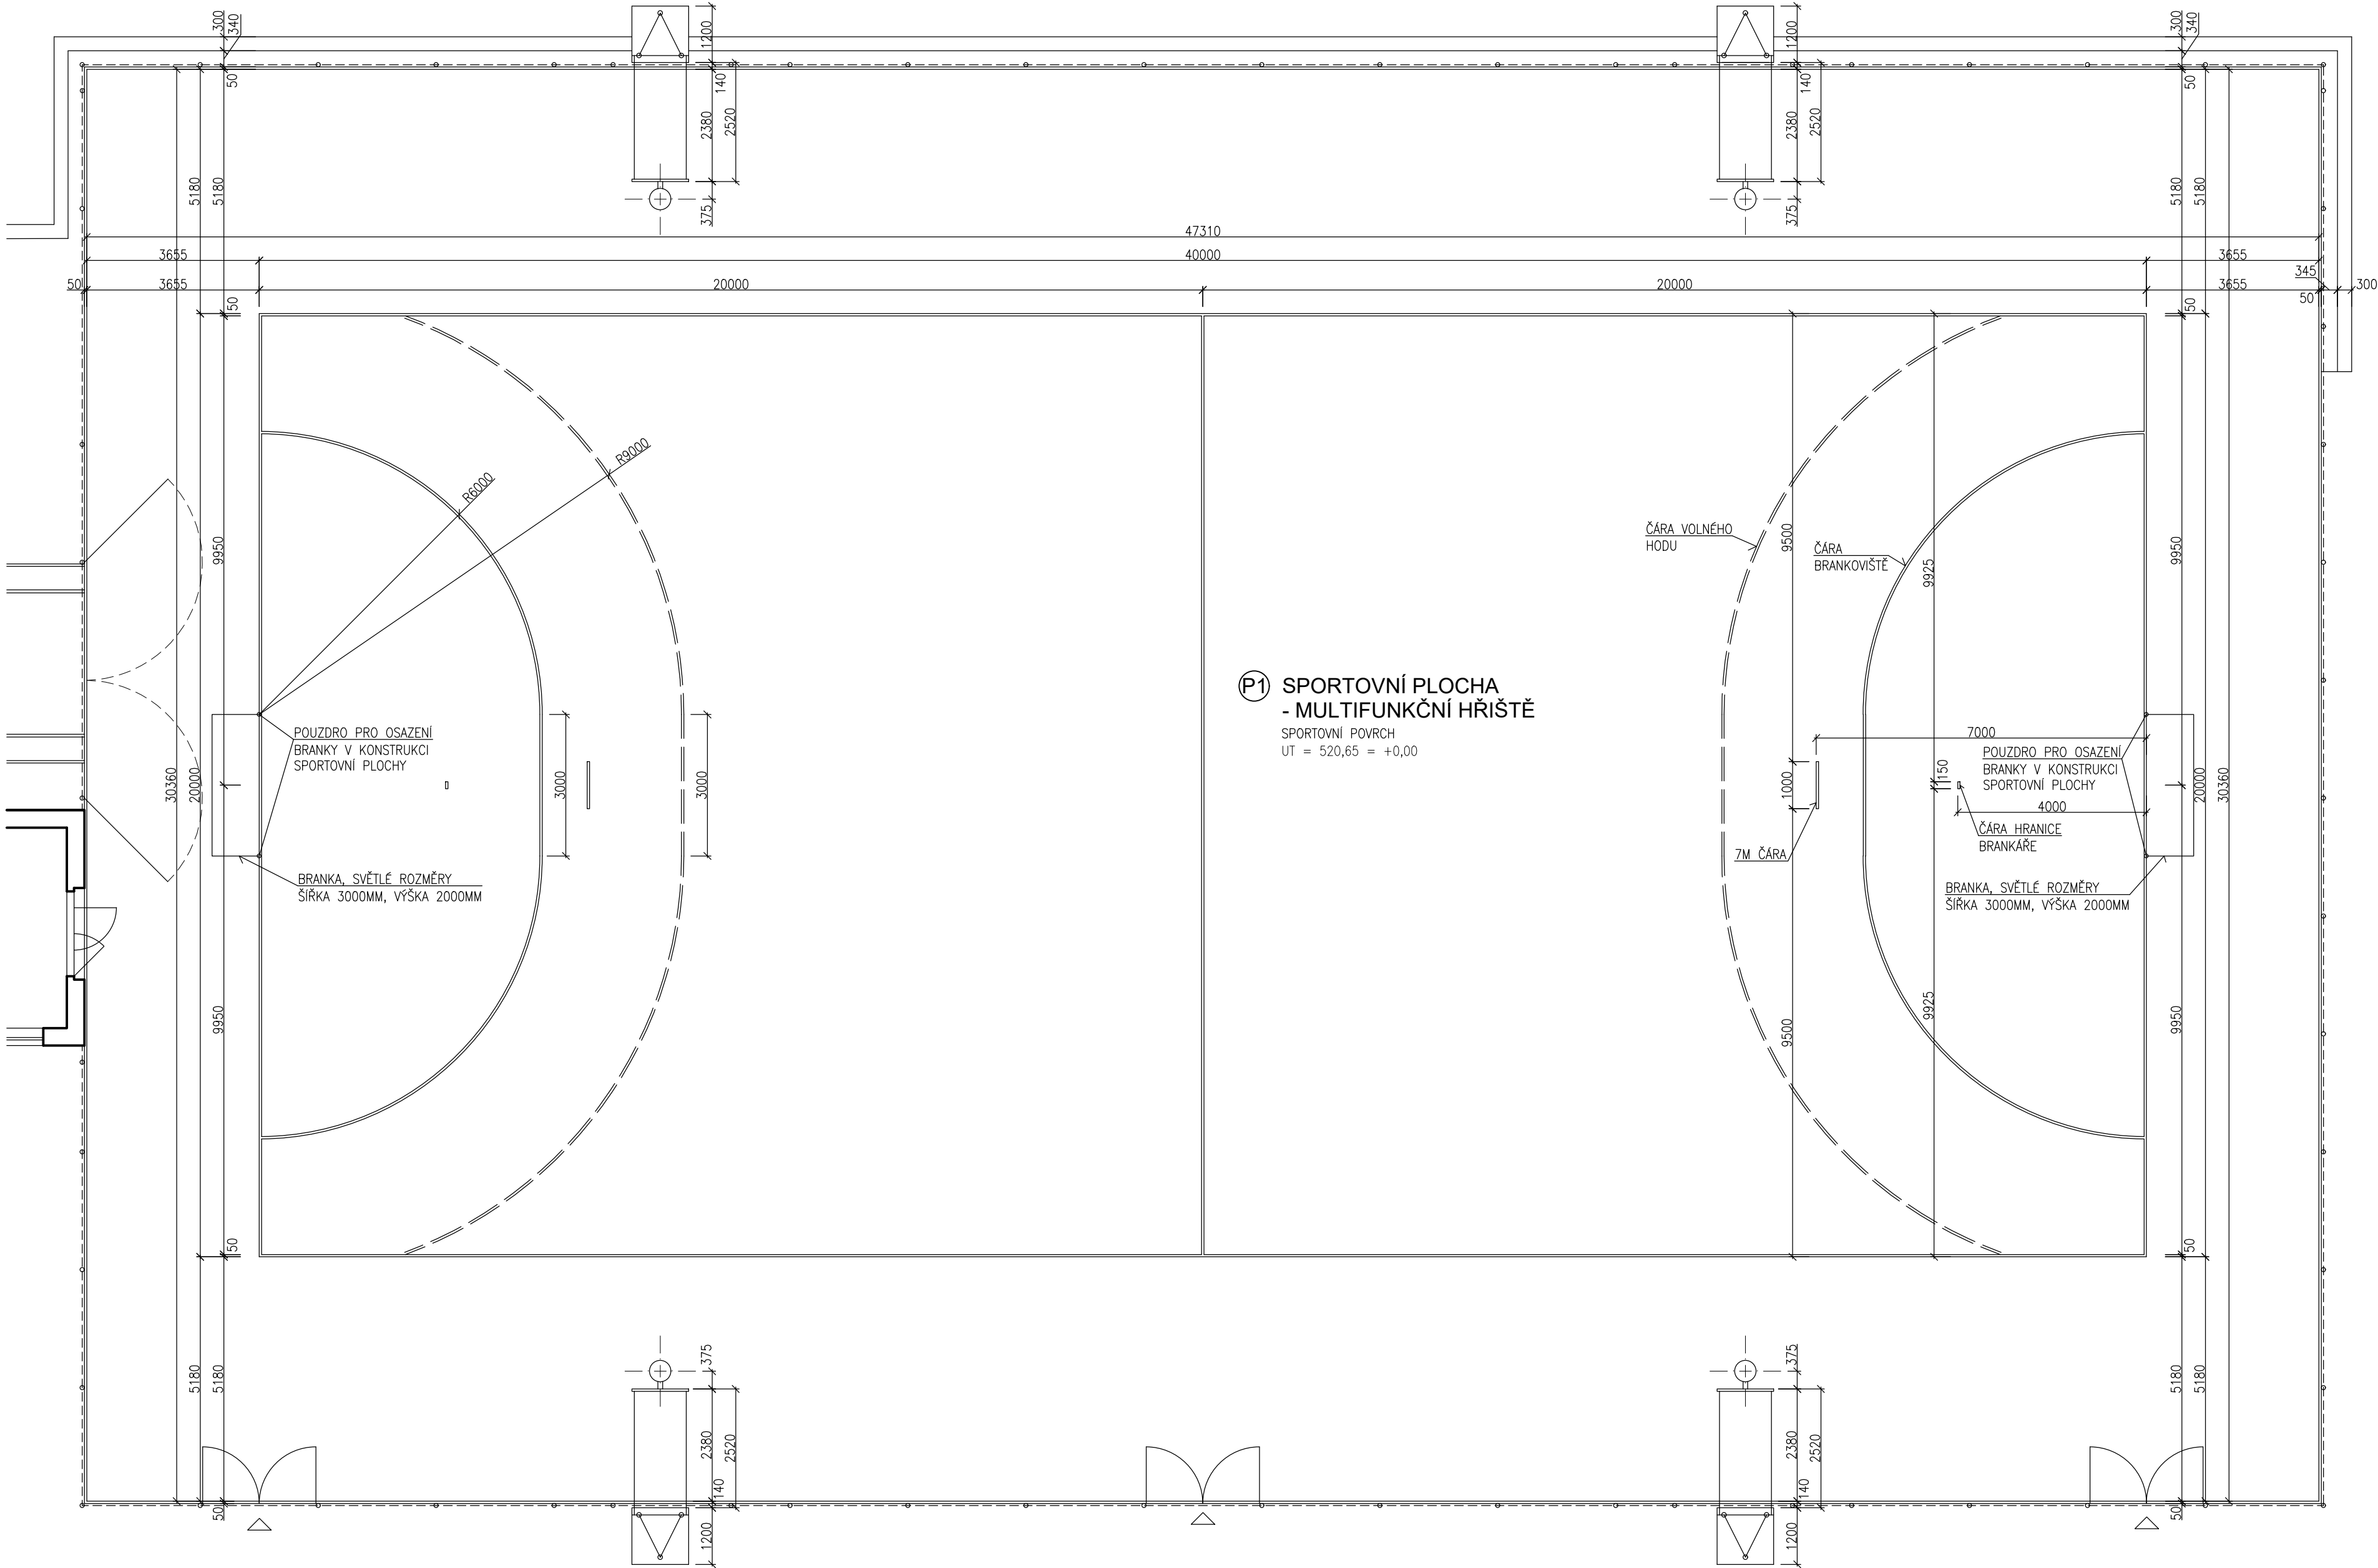

LEGENDA PLOCH

- (P1) SPORTOVNÍ PLOCHA – MULTIFUNKČNÍ HŘIŠTĚ – POUZE PRO POHYB OSOB – CELKOVÁ TLOUŠŤKA VRSTEV 503MM**
- SPORTOVNÍ POVRCH TL13MM – ELASTICKÝ POLYURETANOVÝ SPORTOVNÍ JEDNOVRSTVÝ POVRCH Z BAREVNÉHO GRANULÁTU TYPU EPDM FRAKCE 1–4MM A POLYURETANOVÉHO POJIVA S PORÉZNÍ VRSTVOU, POVRCH JE VODOPROPUSTNÝ, JEDNOBAREVNÝ POVRCH – CIHLOVÉ ČERVENÝ
 - ASFALTOVÝ DRENÁŽNÍ KOBEREC – ZE DVOU VRSTEV, CELKOVÁ TLOUŠŤKA 80MM
HORNÍ VRSTVA – ASFALTOVÝ KOBEREC DRENÁŽNÍ (ASFALTOVÝ KOBEREC OTEVŘENÝ – AKO) TL40MM
SPODNÍ VRSTVA – ASFALTOVÝ KOBEREC DRENÁŽNÍ (ASFALTOVÝ KOBEREC PRO PODKL. VRSTVY – AKP) TL40MM
 - PODKLADNÍ VRSTVA PRO ASFALT – ŠTĚRKODRŤ TL10MM
FRAKCE 0–4 MM, ZHUTNĚNO NA MIN. Edef2 60MPa
 - ŠTĚRKODRŤ TL150MM
FRAKCE 0–32 MM, ZHUTNĚNO NA MIN. Edef2 45MPa
 - ŠTĚRKODRŤ TL250MM
FRAKCE 32–63 MM, ZHUTNĚNO NA MIN. Edef2 45MPa
 - GEOTEXTILIE POLOŽENÁ NA PLAŇ – 300 g/m2
 - PŮVODNÍ ZEMINA, HUTNĚNÁ NA MIN. Edef2 35MPa
DOPLNĚNÁ RÝHAMI S DRENÁŽNÍM POTRUBÍM PRO ODVOD DEŠŤOVÝCH VOD
OLEMOVÁNÍ SPORTOVNÍHO POVRCHU – BETONOVÝM OBRUBNÍKEM ŠÍŘKY 50MM, VÝŠKY 250MM ULOŽENÉHO DO BETONOVÉHO LŮŽE (BETON C20/25)

LAJNOVÁNÍ


- LAJNY ŠÍŘKY 50MM – V ŽLUTÉ BARVĚ ATESTOVANÝMI BARVAMI DO EXTERIÉRU NA SPORTOVNÍ POVRCH
ROZMĚRY A TVAR – VIZ. VÝKRES

POZNÁMKA

- VÝŠKOVÉ KOTY JSOU VZTAŽENY K ±0,000
- POKUD DOJDE PŘI PROVÁDĚNÍ K NEJASNOSTEM, ČI NEPŘEDVÍDELNÝM OKOLNOSTEM JE NUTNÉ PŘIZVAT PROJEKTANTA
K UPŘESNĚNÍ POSTUPU PRACÍ
- STAVEBNÍ ÚPRAVY PROVÁDĚT A KOORDINOVAT DLE ROZVODŮ JEDNOTLIVÝCH PROFESÍ S UPŘESNĚNÍM
PŘI REALIZACI A S OHLEDEM NA DALŠÍ ETAPY
- POZNÁMKY PLATÍ PRO VŠECHNY VÝKRESY

OBJEKT SO 01

SPORTOVNÍ PLOCHA – POVRCH – ±0,000 = 520,65

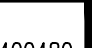AUTORIZOVANÝ PROJEKTANT STAVEBNÍ ČÁSTI: Ing. David Urbánek duprojekt@seznam.cz ČKAIT – 1400480		 ZPRACOVATEL PROJEKTOVÉ DOKUMENTACE Život památkám o.p.s. www.zivotpamatkam.cz Široká 376, kancelář: Za Hospodou 406 588 32 Brtnice IČ: 020 44 200, DIČ: CZ02044200	
VEDOUCÍ PROJEKTANT STAVEBNÍ ČÁSTI: Ing. Luboš Štěpán lubos.stepan@zivotpamatkam.cz		Život památkám o.p.s.	
VYPRACOVAL: Ing. Luboš Štěpán lubos.stepan@zivotpamatkam.cz		DATUM:	10/2021
INVESTOR: Kraj Vysočina, Žižkova 1882/57, 587 33 Jihlava		STUPEŇ PD:	DPS
AKCE (STAVBA): Gymnázium Jihlava – Revitalizace dvorního traktu Jana Masaryka 1560/1, 586 01 Jihlava		FORMÁT:	8A4
NÁZEV VÝKRESU: OBJEKT SO 01 – PŮDORYS SPORTOVNÍ PLOCHY – HŘIŠTĚ NA HÁZENOU		Č. ZAKÁZKY:	20 – 21 – DPS
		ČÍSLO VÝKRESU: D.1.1. 106	PARÉ Č.
		MĚŘÍTKO: 1:100	