


PODÉLNÝ PROFIL DEŠŤOVÉ KANALIZACE

M 1:500/100

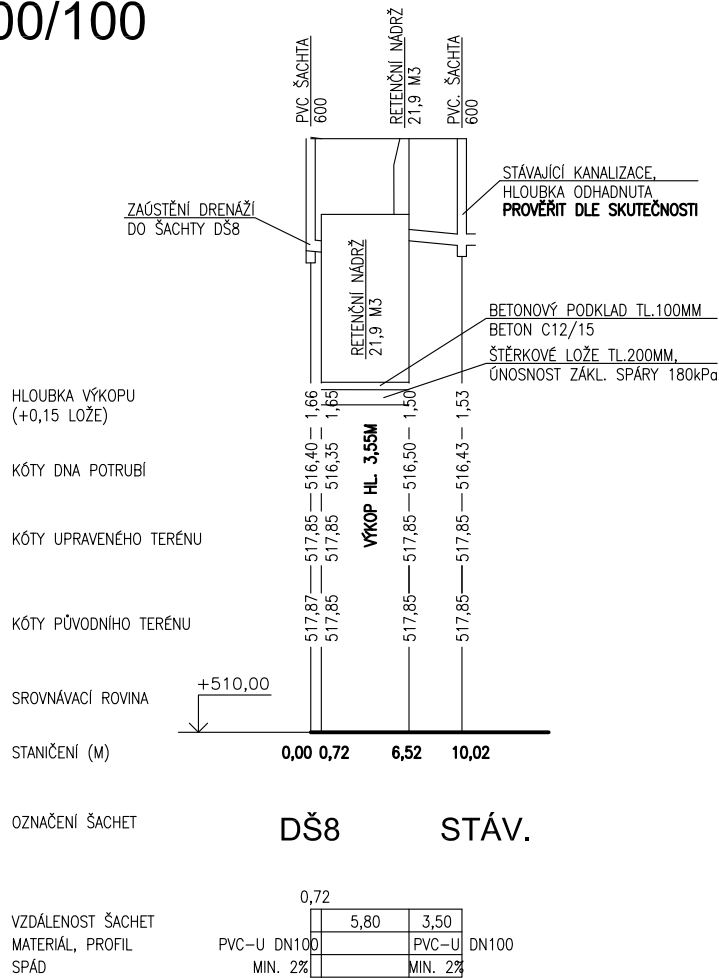


SPECIFIKACE ČERPADEL

- PONORNÉ DRENÁŽNÍ KALOVÉ ČERPADLO PRO ČERPÁNÍ ZNEČIŠTĚNÝCH VOD – 1KS
- INTEGROVANÁ TEPELNÁ OCHRANA MOTORU
 - OCHRANA PROTI BĚHU NA SUCHO POMOCÍ INTEGROVANÉHO PLOVÁKU
 - MAX. VELIKOST NEČISTOT 5MM DÁNA OCHRANOU SÁCIHO OTVORU OCHR. PLECHEM S OTVORY
 - VÝTLAK MIN. 8M
 - PŘI VÝTLAKU 5M MAX. PRŮTOK 8m³/hod
 - PŘÍKON cca 300W, NAPÁJENÍ 230VAC
 - STUPEŇ KRYTÍ IP68


RETENČNÍ NÁDRŽ RN2

PŮDORYS

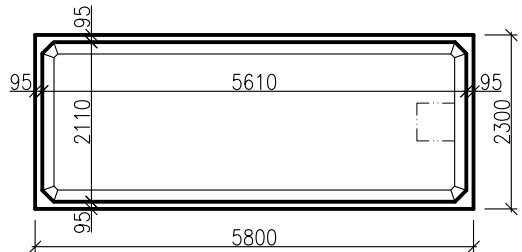

BETONOVÁ RETENČNÍ NÁDRŽ – CELKOVÝ OBJEM 21,9M³
POJEZD NÁKLADNÍMI VOZIDLY
PŘEDPOKLÁDANÝ VÝVRT OTVORŮ:
–1x NÁTOK NA KG 110–200 (VÝVRT S TĚSNĚNÍM)
–1x VÝTLAK NA PE 25–63 (VÝVRT S TĚSNĚNÍM)
–1x PRO ELEKTRO DN 62–212 (VÝVRT BEZ TĚSNĚNÍM)
DOPLNĚNÍ REVIZNÍCH STUPADEL
V NÁDRŽI OSAZENO ČERPADLO – VIZ. SPECIFIKACE

ŘEZ

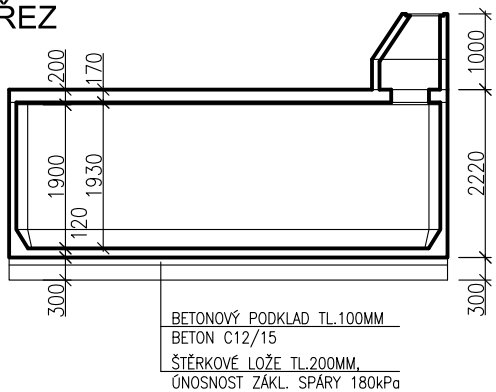


POZNÁMKA

- VÝŠKOVÉ KOTY JSOU VZTAŽENY K ±0,000
- POKUD DOJDE PŘI PROVÁDĚNÍ K NEJASNOSTEM, ČI NEPŘEDVÍDATELNÝM OKOLNOSTEM JE NUTNÉ PŘIZVAT PROJEKTANTA K UPŘESNĚNÍ POSTUPU PRACÍ
- STAVEBNÍ ÚPRAVY PROVÁDĚT A KOORDINOVAT DLE ROZVODŮ JEDNOTLIVÝCH PROFESÍM S UPŘESNĚNÍM PŘI REALIZACI A S OHLEDEM NA DALŠÍ ETAPY
- POZNÁMKY PLATÍ PRO VŠECHNY VÝKRESY

OBJEKT SO 01

SPORTOVNÍ PLOCHA – POVRCH – ±0,000 = 520,65

AUTORIZOVANÝ PROJEKTANT STAVEBNÍ ČÁSTI: Ing. David Urbánek duprojekt@seznam.cz ČKAIT – 1400480			 ŽIVOT památkám o.p.s. ZPRACOVATEL PROJEKTOVÉ DOKUMENTACE: Život památkám o.p.s. www.zivotpamatkam.cz Široká 376, kancelář: Za Hospodou 406 588 32 Brtnice IČ: 020 44 200, DIČ: CZ02044200	
VEDOUCÍ PROJEKTANT STAVEBNÍ ČÁSTI: Ing. Luboš Štěpán lubos.stepan@zivotpamatkam.cz				
VYPRACOVAL: Ing. Luboš Štěpán lubos.stepan@zivotpamatkam.cz			DATUM:	11/2021
INVESTOR: Kraj Vysočina, Žižkova 1882/57, 587 33 Jihlava			STUPEŇ PD:	DPS
			FORMÁT:	2A4
AKCE (STAVBA): Gymnázium Jihlava – Revitalizace dvorního traktu Jana Masaryka 1560/1, 586 01 Jihlava			Č. ZAKÁZKY:	20 – 21 – DPS
			ČÍSLO VÝKRESU: D.2.1. 2102	PARÉ Č.
NÁZEV VÝKRESU: OBJEKT SO 07 – RETENČNÍ NÁDRŽ RN2 – PODÉLNÝ PROFIL DEŠŤOVÉ KANALIZACE			MĚŘÍTKO: 1:100	