


OBJEKT SO 02

PŮDORYS STŘECHY

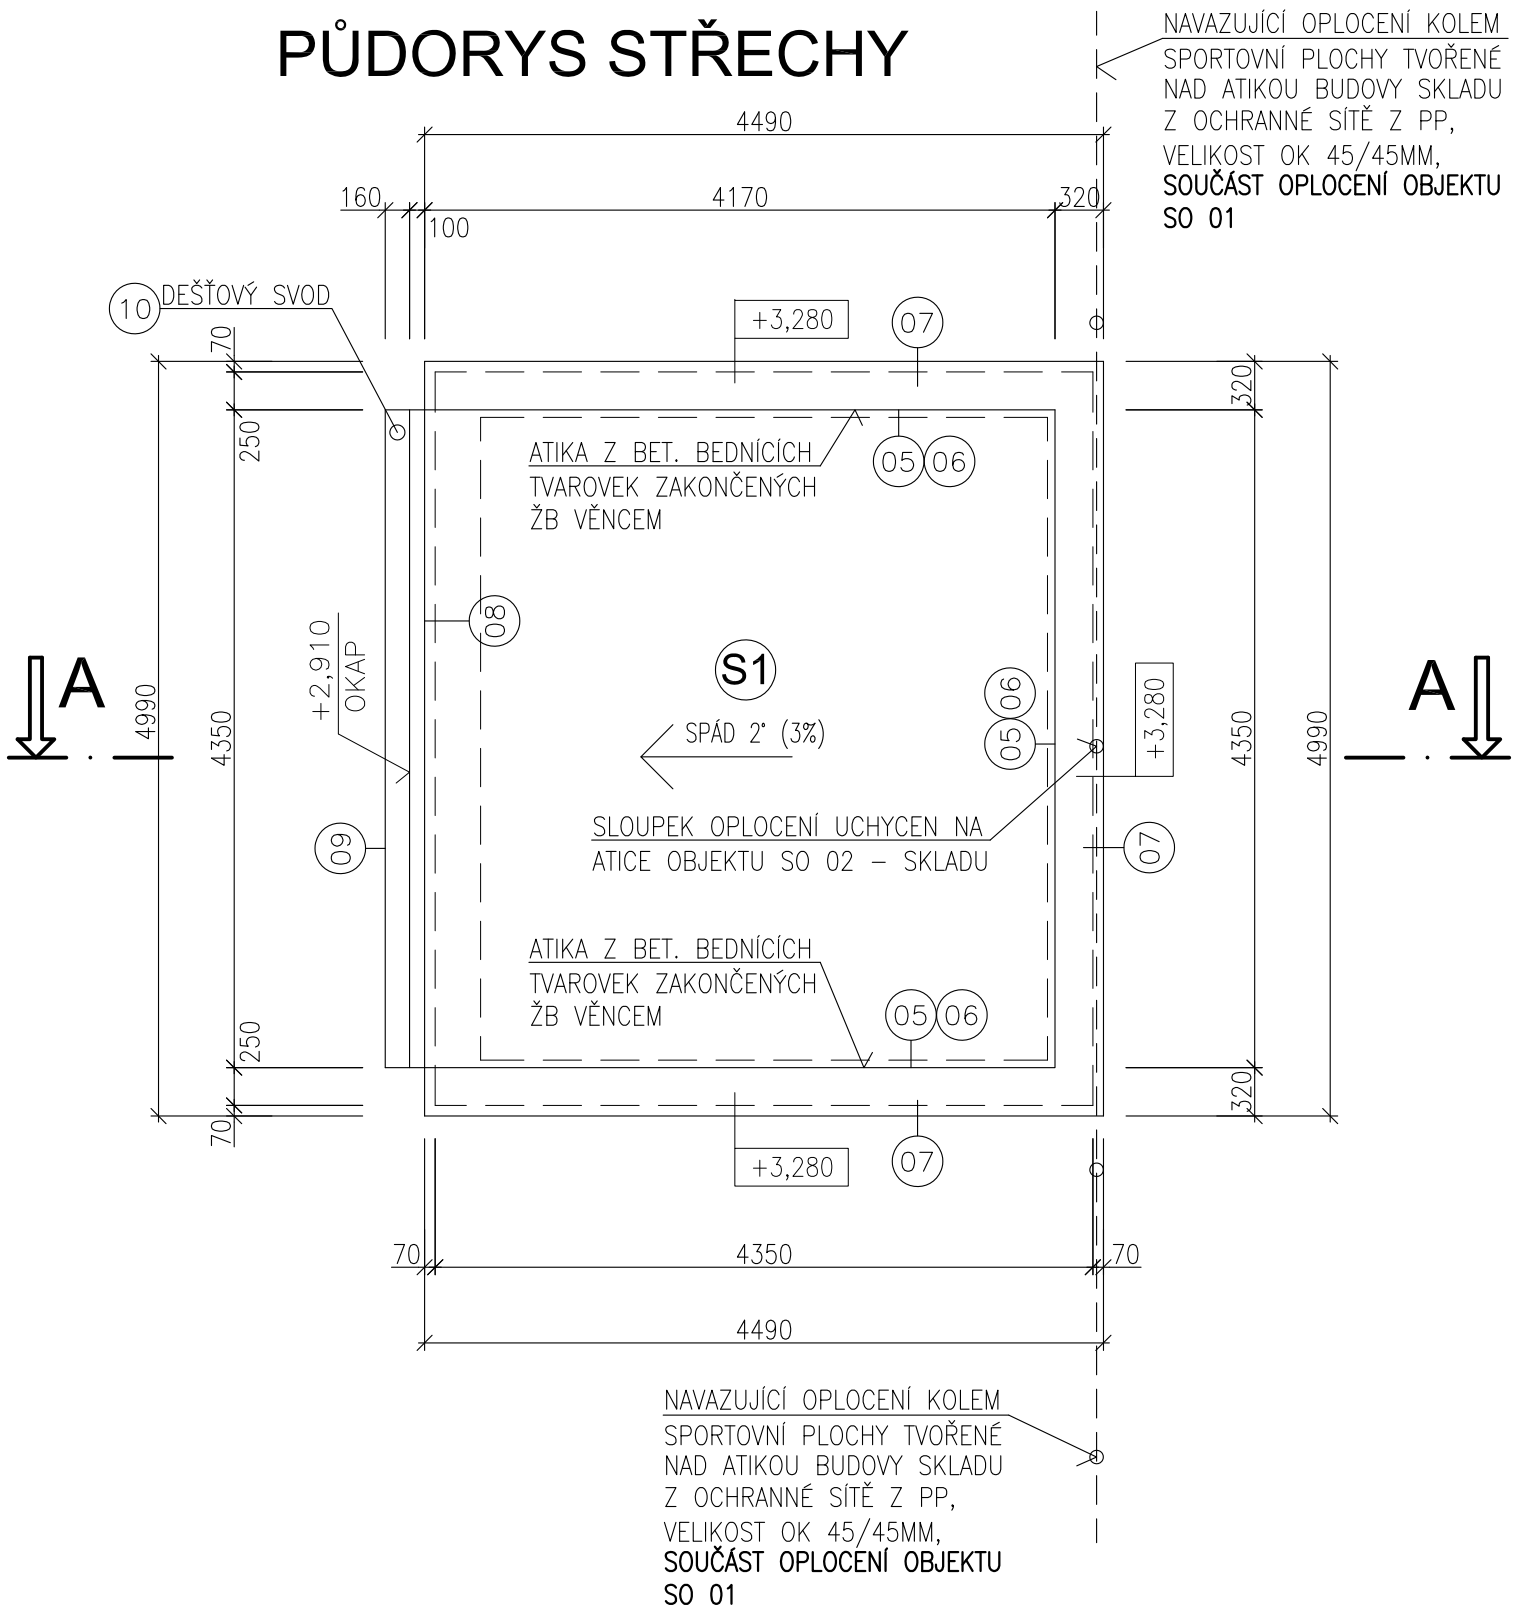

SKLADBA STŘECHY


- S1** PULTOVÁ STŘECHA – FÓLIOVÁ, MECHANICKY KOTVENÁ
- STŘEŠNÍ FÓLIOVÁ KRYTINA NA BÁZI MĚKČENÉHO PVC TL.1,2MM, MECHANICKY KOTVENÁ DO STROPU BAREVNÉ PŘEVODNÍ SVĚTLÉ ŠEDÉ
 - SEPARAČNÍ VRSTVA – GEOTEXTÍLIE 300 g/m²
 - SPÁDOVÁ VRSTVA – PĚNOVÝ POLYSTYREN TL.50–160MM, PEVNOST 100 kPa, DEKLAROVANÝ SOUČINITEL PROSTUPU TEPLA 0,037 W/m².K
 - PAROTĚSNÁ VRSTVA – ASFALTOVÝ MODIFIKOVANÝ PÁS NATAVENÝ NA PODKLAD A VYTAŽENÝ NA ATIKOVÉ ZDIVO
 - PENETRACE – PENETRAČNÍ NÁTĚR NA BETON
 - STROPNÍ KONSTRUKCE – SKLÁDANÝ STROP TL.210MM, NOSNÍKY A KER. VLOŽKY, PŘEBETONOVÁNY BETONEM TL.60MM NAD STROPNÍMI VLOŽKAMI

POZNÁMKA

- VÝŠKOVÉ KOTY JSOU VZTAŽENY K ±0,000
- POKUD DOJDE PŘI PROVÁDĚNÍ K NEJASNOSTEM, ČI NEPŘEDVÍDATELNÝM OKOLNOSTEM JE NUTNÉ PŘIZVAT PROJEKTANTA K UPŘESNĚNÍ POSTUPU PRACÍ
- STAVEBNÍ ÚPRAVY PROVÁDĚT A KOORDINOVAT DLE ROZVODŮ JEDNOTLIVÝCH PROFESÍ S UPŘESNĚNÍM PŘI REALIZACI A S OHLEDEM NA DALŠÍ ETAPY
- POZNÁMKY PLATÍ PRO VŠECHNY VÝKRESY

OBJEKT SO 02

BUDOVA SKLADU – PODLAHA – ±0,000 = 520,65

AUTORIZOVANÝ PROJEKTANT STAVEBNÍ ČÁSTI: Ing. David Urbánek duprojekt@seznam.cz ČKAIT – 1400480		 život památkám o.p.s.	ZPRACOVATEL PROJEKTOVÉ DOKUMENTACE: život památkám o.p.s. www.zivotpamatkam.cz Široká 376, kancelář: Za Hospodou 406 588 32 Brtnice IČ: 020 44 200, DIČ: CZ02044200	
VEDOUCÍ PROJEKTANT STAVEBNÍ ČÁSTI: Ing. Luboš Štěpán lubos.stepan@zivotpamatkam.cz				
VYPRACOVAL: Ing. Luboš Štěpán lubos.stepan@zivotpamatkam.cz		DATUM:	08/2021	
INVESTOR: Kraj Vysočina, Žižkova 1882/57, 587 33 Jihlava		STUPEŇ PD:	DPS	
		FORMÁT:	2A4	
		Č. ZAKÁZKY:	20 – 21 – DPS	
AKCE (STAVBA): Gymnázium Jihlava – Revitalizace dvorního traktu Jana Masaryka 1560/1, 586 01 Jihlava		ČÍSLO VÝKRESU: D.1.1. 113	PARÉ Č.	
NÁZEV VÝKRESU: OBJEKT SO 02 – BUDOVA SKLADU – PŮDORYS STŘECHY		MĚŘÍTKO: 1:50		