


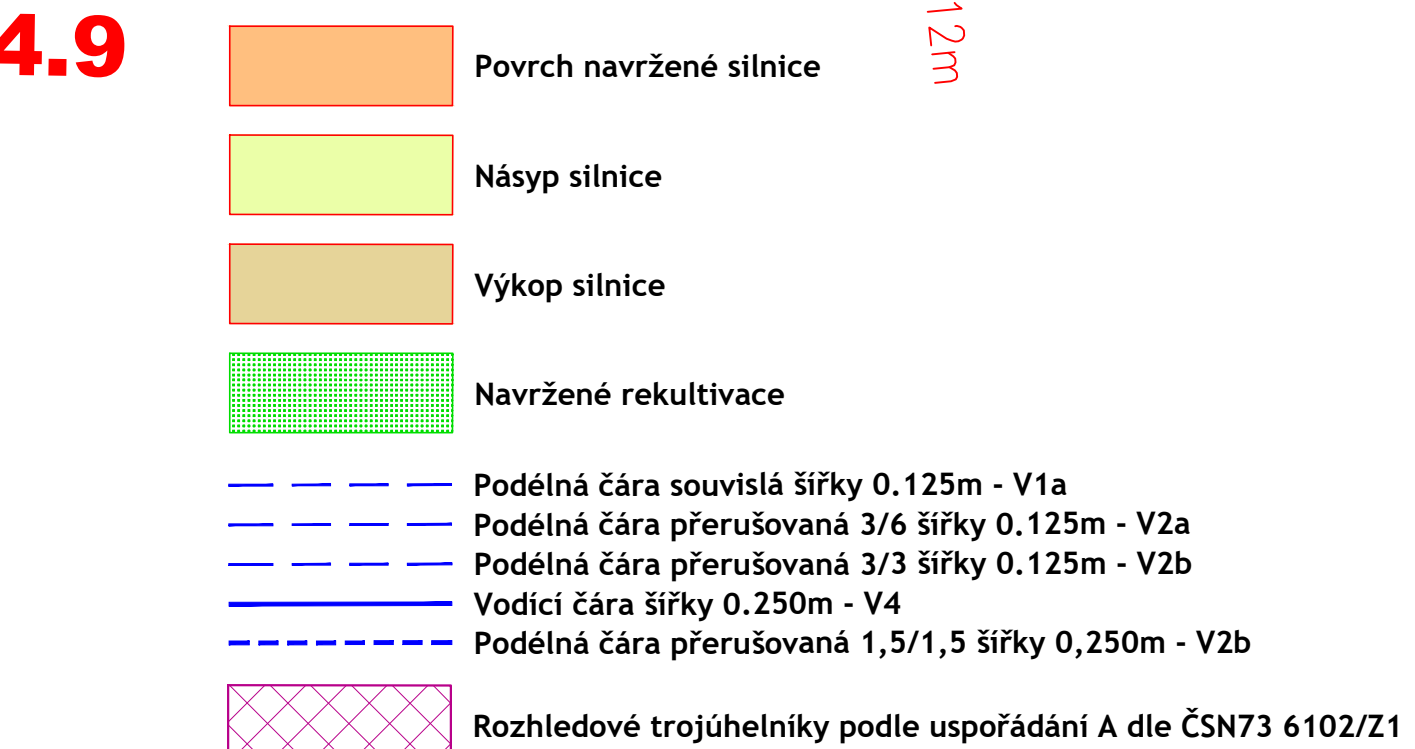
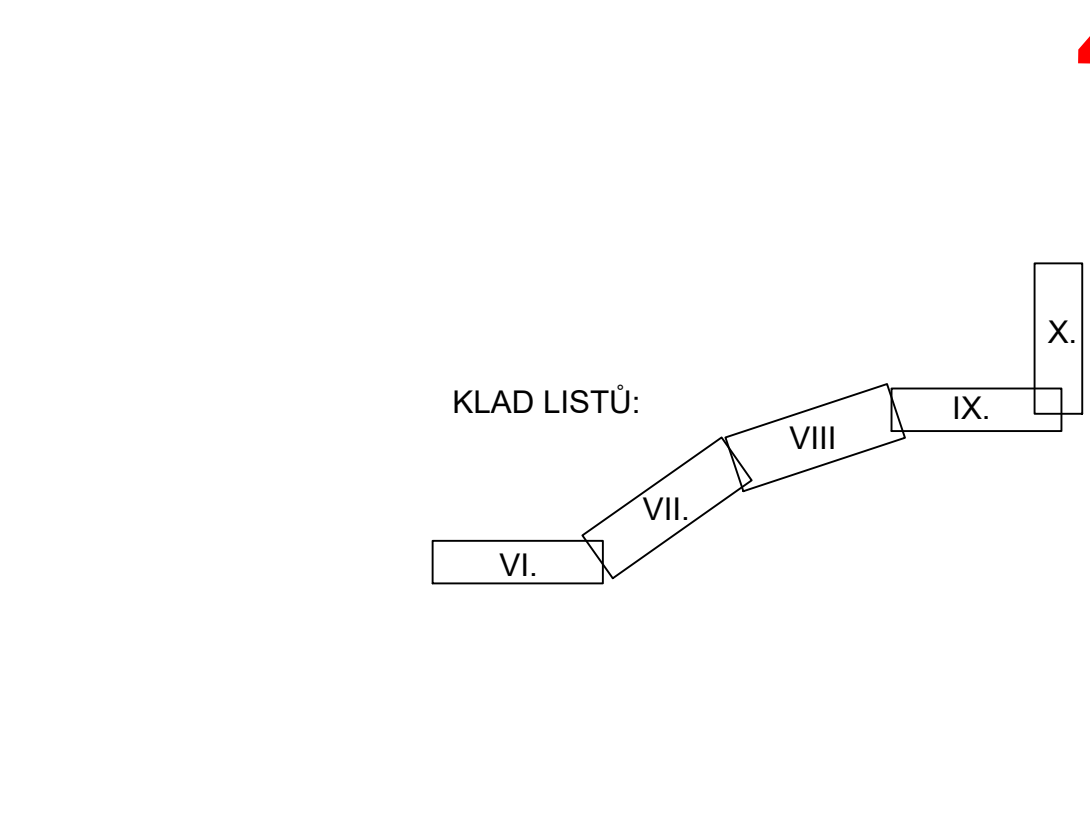


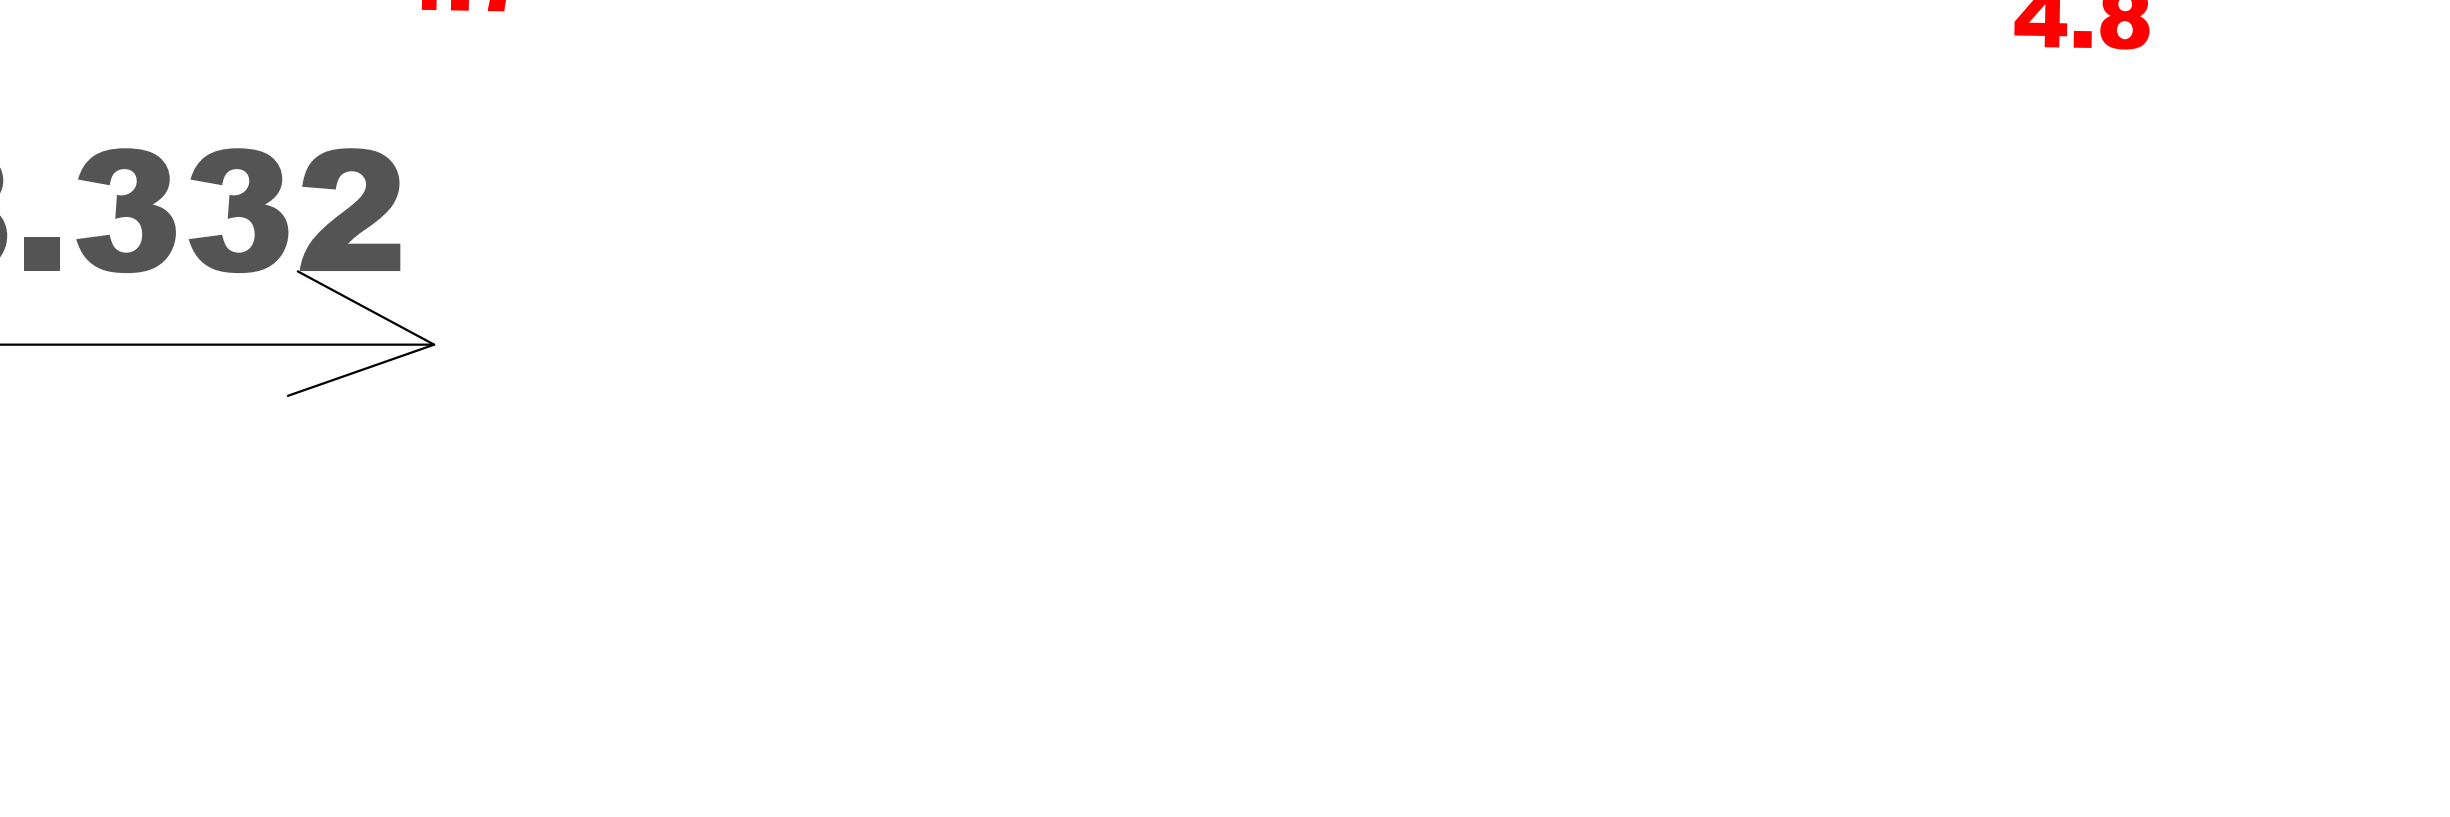

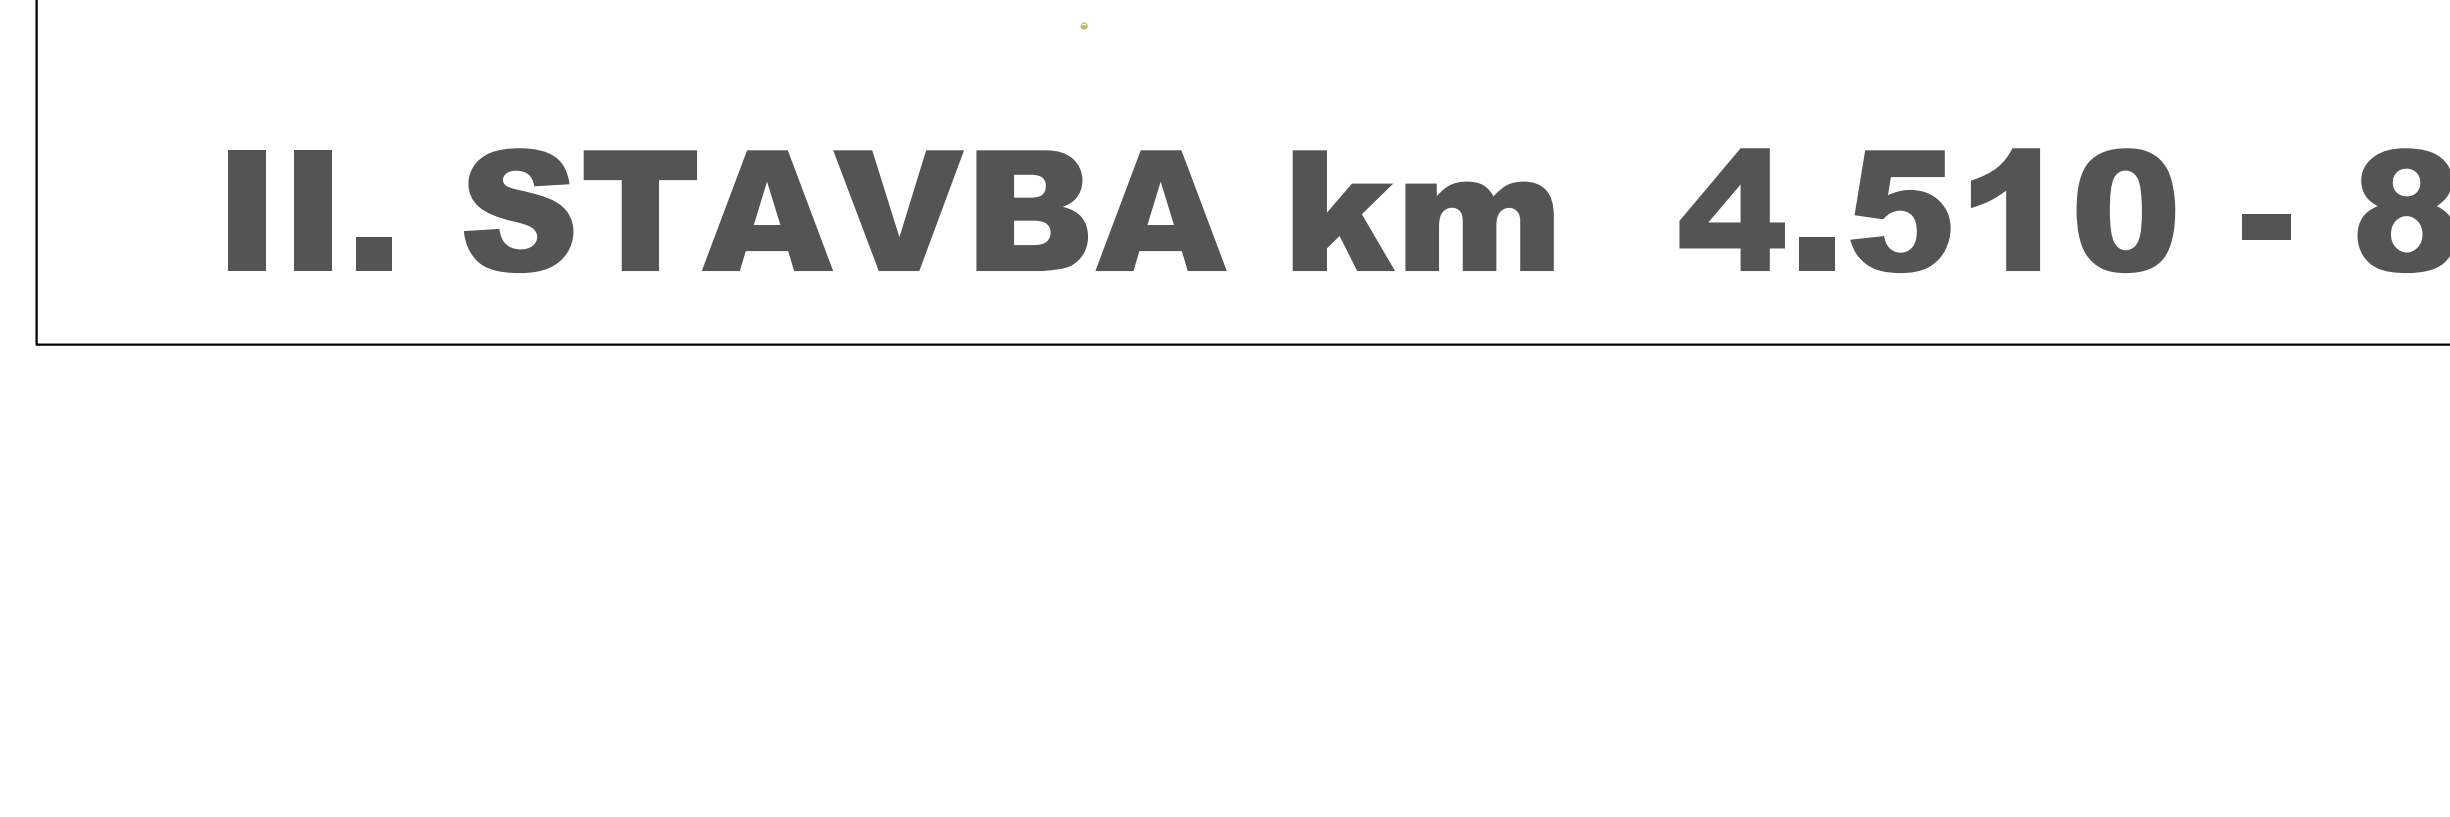

4.7

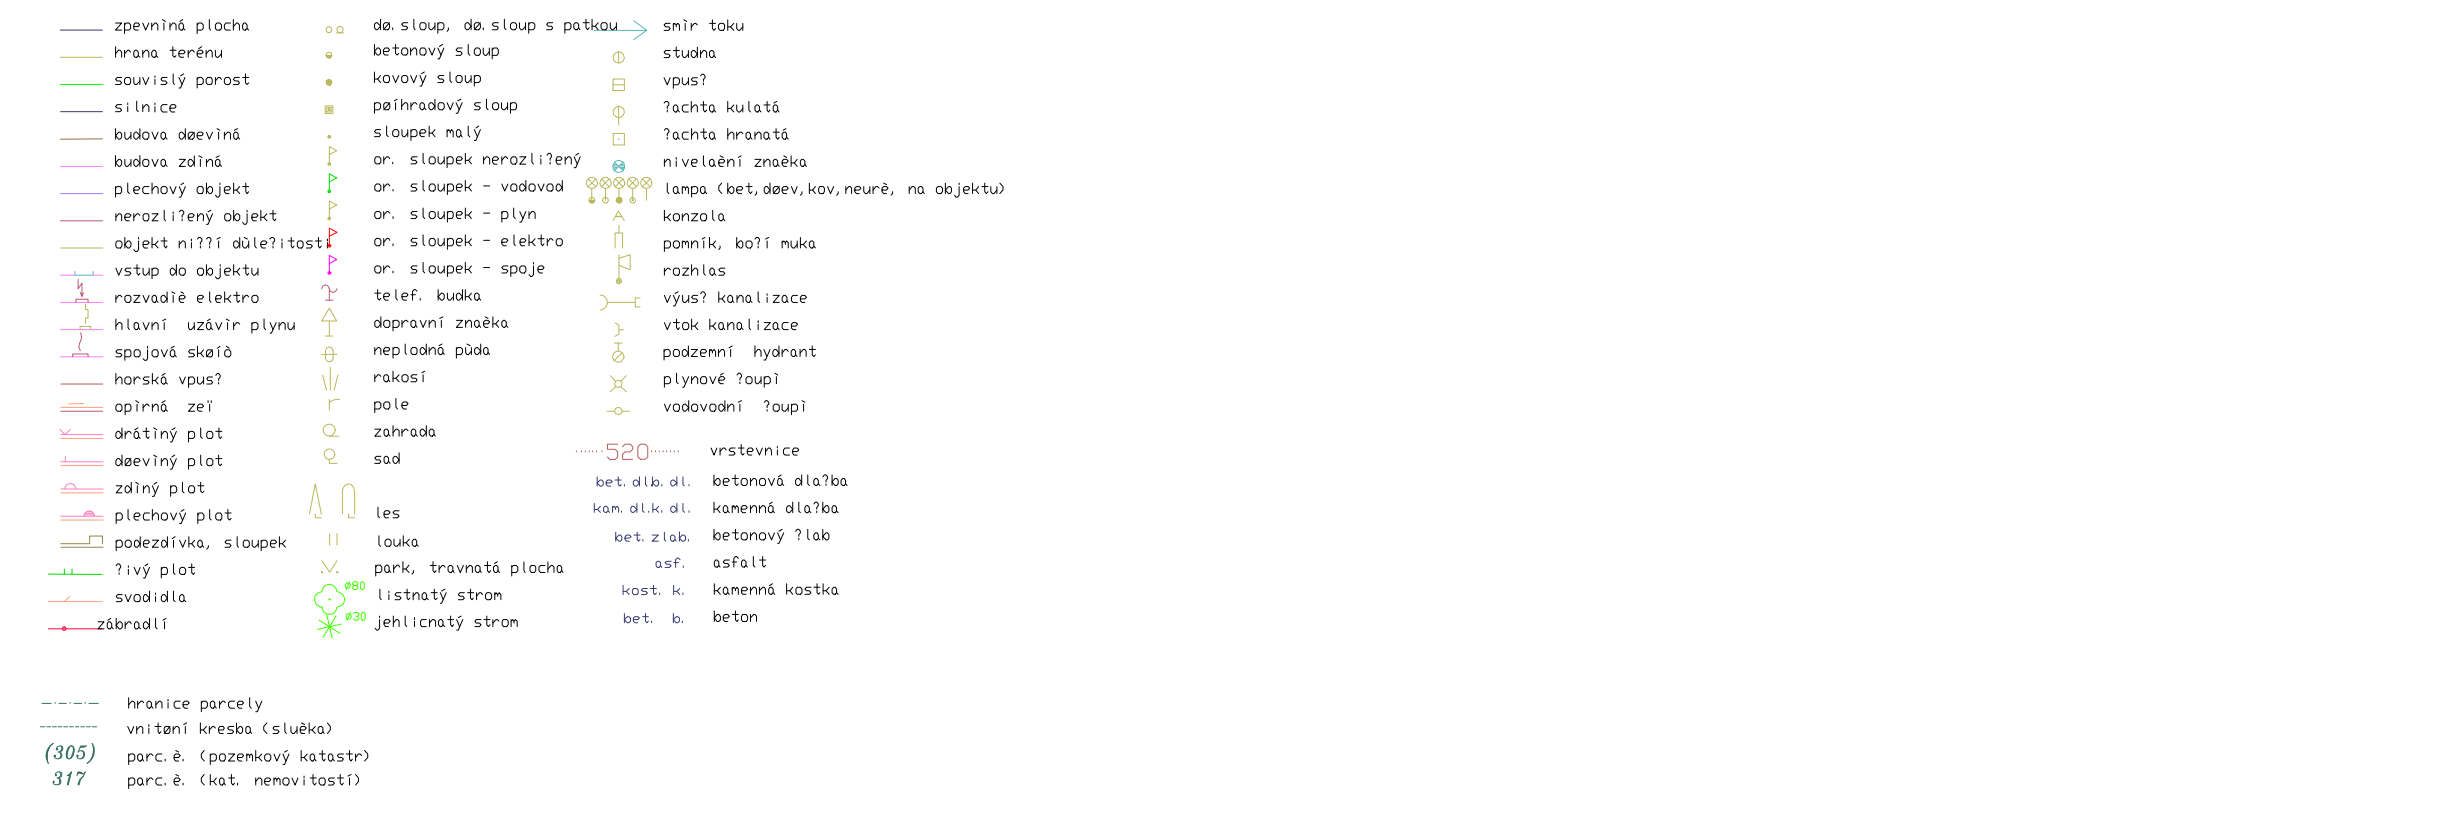

SOUŘADNICOVÝ SYSTÉM: JTSK VÝKRYSOVÝ SYSTÉM: B.p.v.					
vedoucí projektant Ing. Koltán		zodp. projektant Ing. Koltán		PRŮJ. OBR. 1:1, 1:2, 1:50, 1:200, 1:500, 1:1000 tel. 567 679 161, www.profisr.cz	
vypracoval/CAD Hančík J.		Ing. Sedláč			
investitor: Kraj Vysočina, se sídlem Žukova 57, Jihlava					
akce:					
II/353 STÁJ - ZHOŘ II. STAVBA					
obsah:					
SITUACE DOPR. ZNAČENÍ VI.				měřítko: 1 : 500 č. výkresu: 101.1.6	