


KOORDINAČNÍ SITUACE 1:250

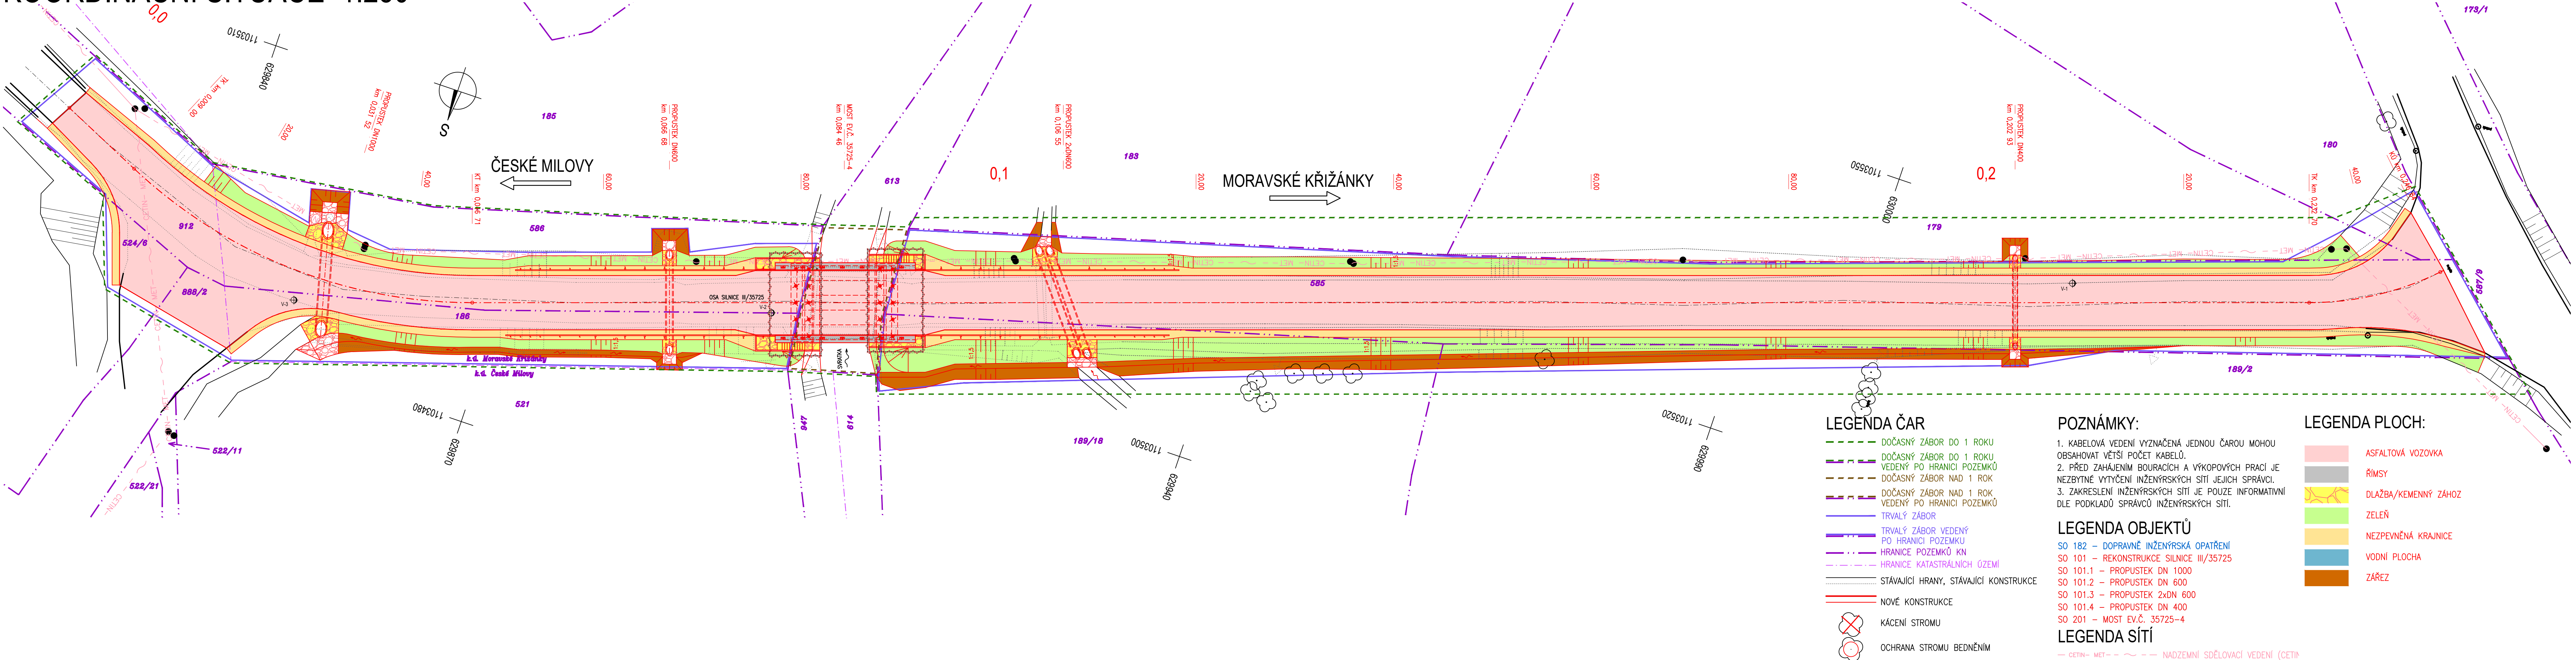

LEGENDA ČAR

- DOČASNÝ ZÁBOR DO 1 ROKU
- DOČASNÝ ZÁBOR DO 1 ROKU VEDENÝ PO HRANICI POZEMKŮ
- DOČASNÝ ZÁBOR NAD 1 ROK
- DOČASNÝ ZÁBOR NAD 1 ROK VEDENÝ PO HRANICI POZEMKŮ
- TRVALÝ ZÁBOR
- TRVALÝ ZÁBOR VEDENÝ PO HRANICI POZEMKŮ
- HRANICE POZEMKŮ KN
- HRANICE KATASTRÁLNÍCH ÚZEMÍ
- STÁVAJÍCÍ HRANY, STÁVAJÍCÍ KONSTRUKCE
- NOVÉ KONSTRUKCE
- KÁCENÍ STROMU
- OCHRANA STROMU BEDNĚNÍM

POZNÁMKY:

- KABELOVÁ VEDENÍ VYZNAČENA JEDNOU ČAROU MOHOU OBSAHOVAT VĚTŠÍ POČET KABELŮ.
- PŘED ZAHÁJENÍM BOURACÍCH A VÝKOPOVÝCH PRACÍ JE NEZBYTNÉ VYTYČENÍ INŽENÝRSKÝCH SÍTÍ JEJICH SPRÁVCÍ.
- ZAKRESLENÍ INŽENÝRSKÝCH SÍTÍ JE POUZE INFORMATIVNÍ DLE PODKLADŮ SPRÁVCŮ INŽENÝRSKÝCH SÍTÍ.

LEGENDA OBJEKTŮ

- SO 182 – DOPRAVNĚ INŽENÝRSKÁ OPATŘENÍ
- SO 101 – REKONSTRUKCE SILNICE III/35725
- SO 101.1 – PROPUSTEK DN 1000
- SO 101.2 – PROPUSTEK DN 600
- SO 101.3 – PROPUSTEK 2xDN 600
- SO 101.4 – PROPUSTEK DN 400
- SO 201 – MOST EV.Č. 35725-4

LEGENDA SÍTÍ

- CETIN— MET— — — — — NADZEMNÍ SDĚLOVACÍ VEDENÍ (CETIN)

LEGENDA PLOCH:

- ASFALTOVÁ VOZOVKA
- ŘÍMSY
- DLAŽBA/KEMENNÝ ZÁHOZ
- ZELEŇ
- NEZPEVNĚNÁ KRAJNICE
- VODNÍ PLOCHA
- ZÁŘEZ

INVESTOR:

Krajská správa a údržba silnic Vysočiny, příspěvková organizace

Kosovská 1122/16
586 01 Jihlava 1

C

SOUŘADNICOVÝ SYSTÉM : S-JTSK VÝŠKOVÝ SYSTÉM : Bpv		PDPS	
VEDOUcí PROJEKTANT Ing. Martin ŘEHULKA ZODPOVĚDNÝ PROJEKTANT Ing. Rostislav OTEVŘEL VYPRACOVAL Ing. Rostislav OTEVŘEL KONTROLOVAL Ing. Jiří ŠRUBAR	 	PROJEDNÁNÍ KANCELÁŘ PRIS spol. s r. o. OSOŤOVÁ 20, 625 00 BRNO	
KRAJ KRAJ VYSOČINA	INVESTOR Krajská správa a údržba silnic Vysočiny, p. o.	DATUM 11/2022	
NÁZEV AKCE		FORMÁT 6 A4	
III/35725 České Milovy - most ev.č. 35725-4		MĚŘÍTKO 1:250	
		ÚČEL PDPS	
		ČÍS. ZAKÁZKY 21080	
		ARCHIVNÍ ČÍS. C.2_KASIT.dwg	
NÁZEV PŘÍLOHY		ČÍS. SOUPRAVY	PŘÍLOHA C.2
KATASTRÁLNÍ SITUAČNÍ VÝKRES			