
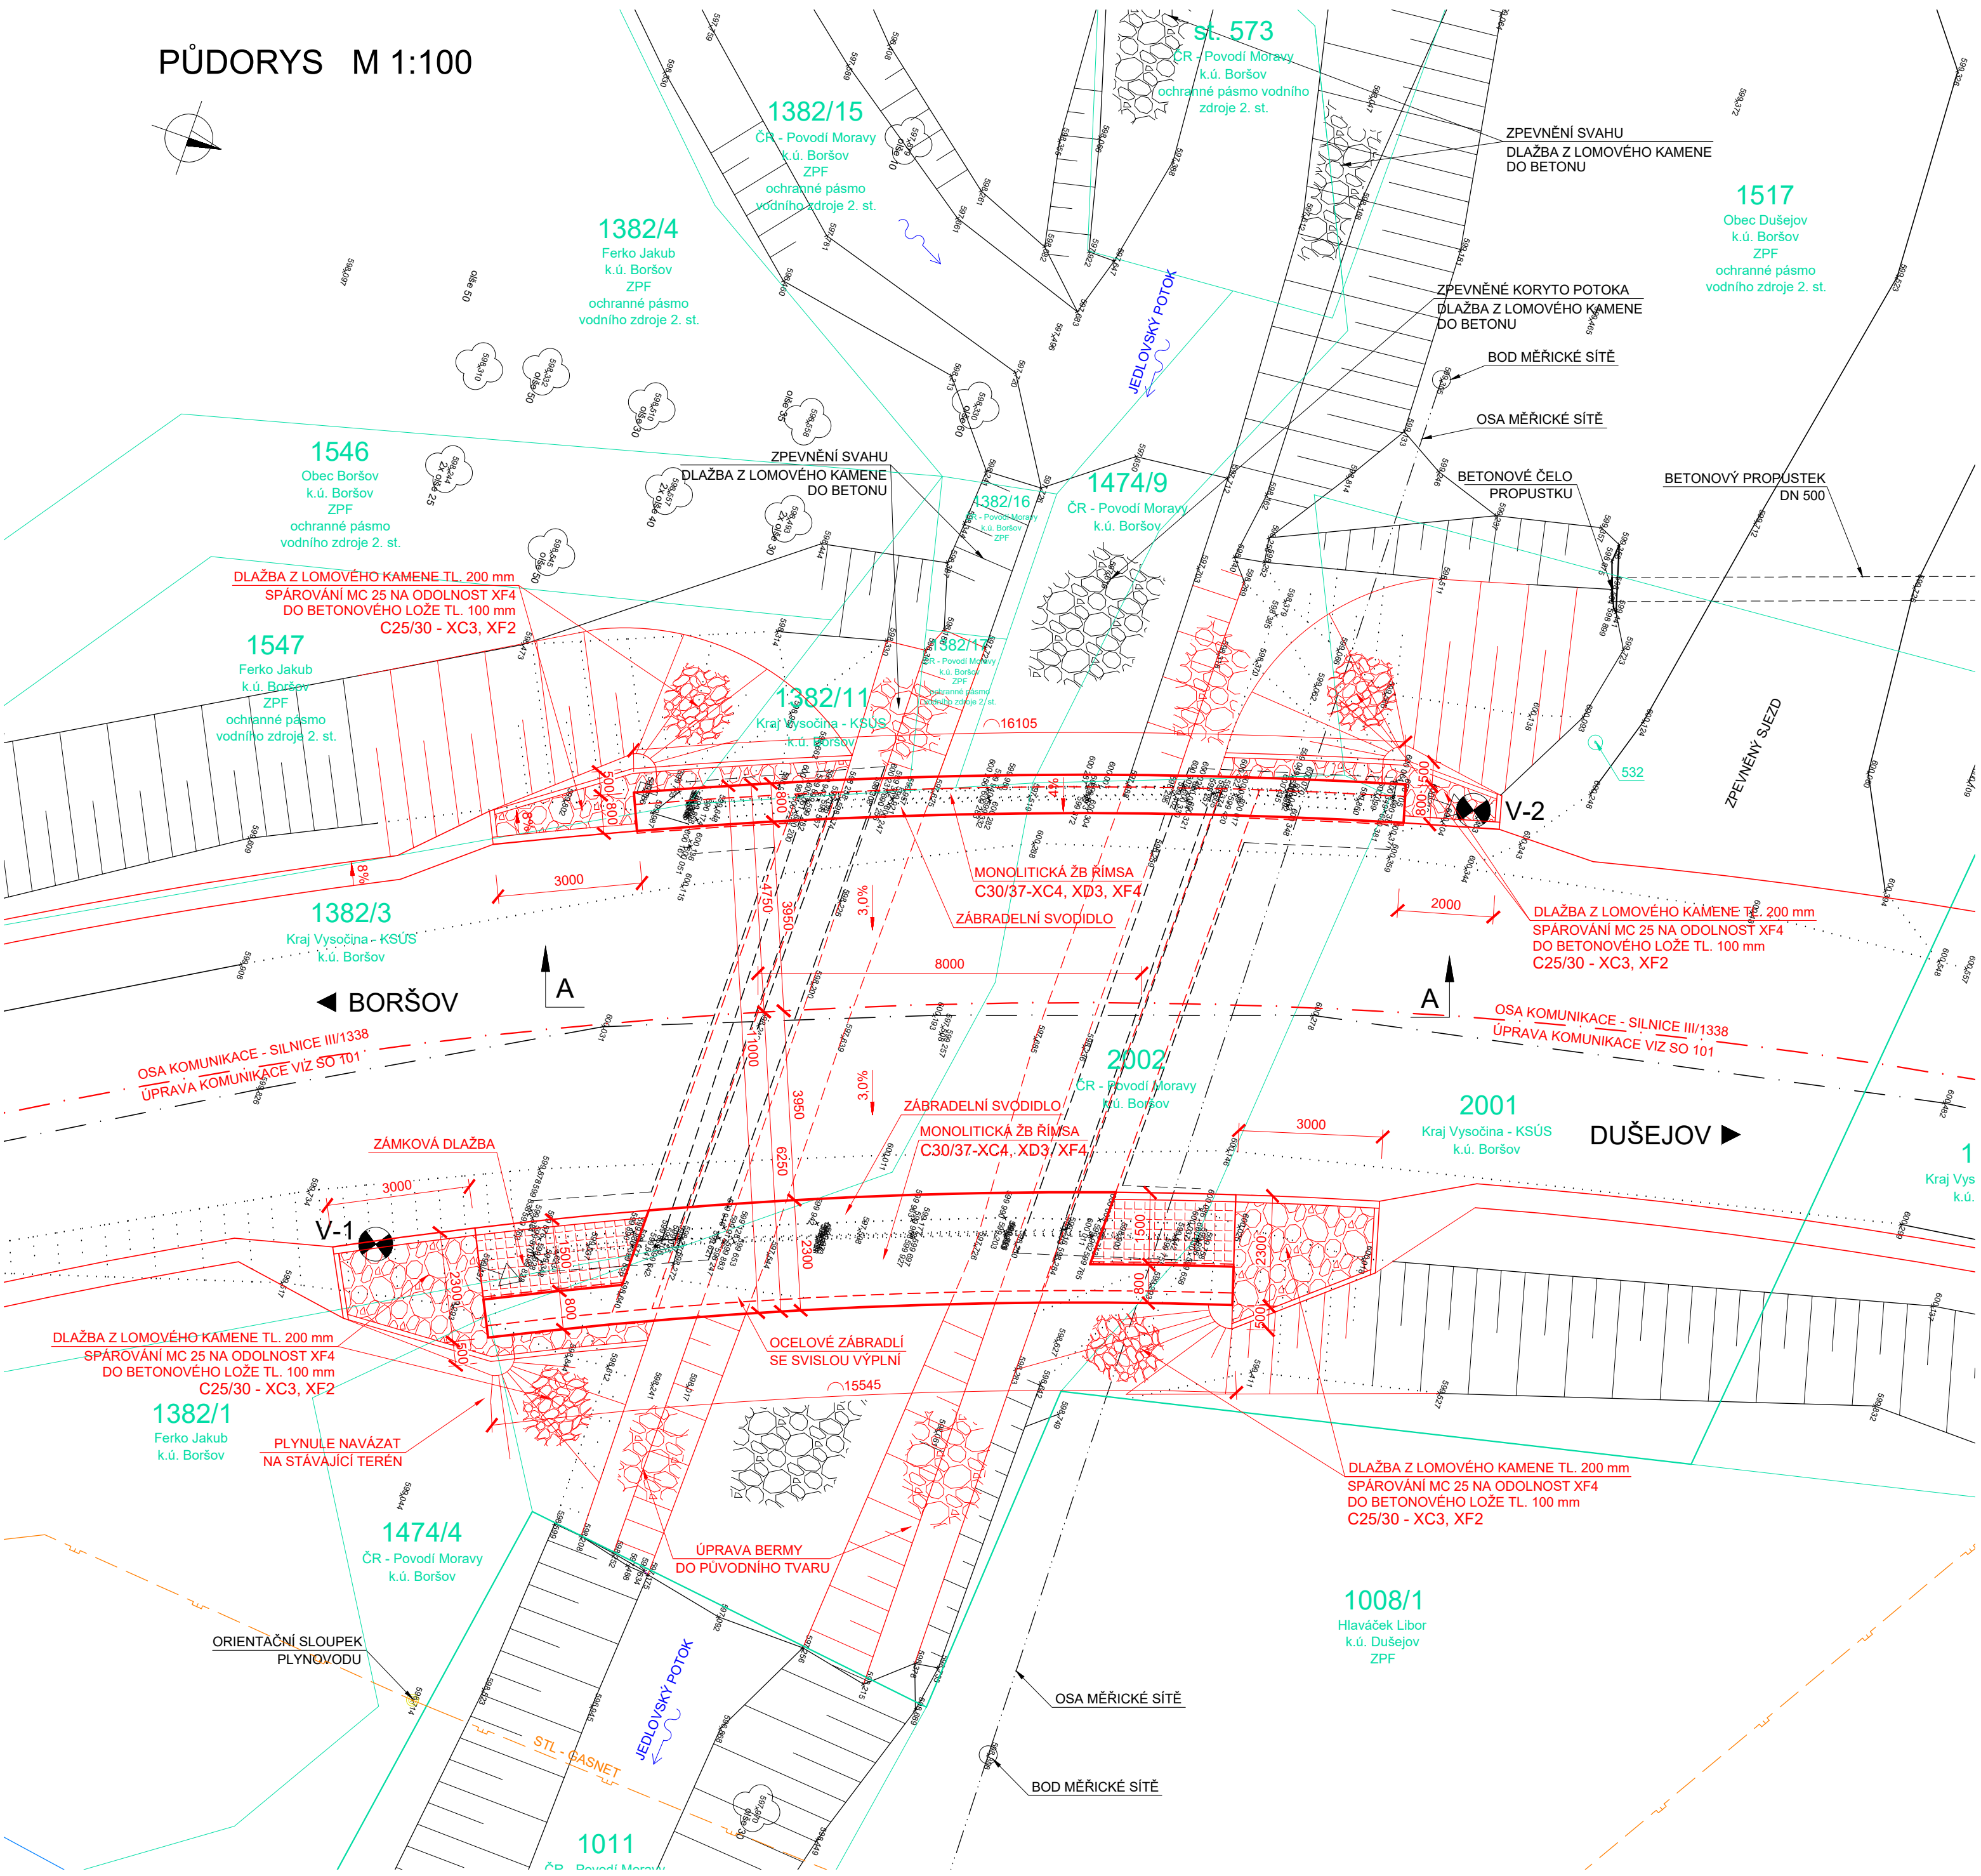


PŮDORYS M 1:100

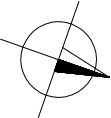

POZNÁMKY

- VÝKRES JE NUTNÉ ČÍST S PŘÍLOHOU 2 a 3.2
- SOUVISEJÍCÍ OBJEKTY:
 - SO 101 - KOMUNIKACE
- JE TŘEBA VĚNOVAT POZORNOST KOORDINACI VŠECH OBJEKTŮ STAVBY
- NOSNOU KONSTRUKCI TVOŘÍ MONOLITICKÁ ŽELEZOBETONOVÁ DESKOVÁ KONSTRUKCE
- PO DOBU VÝSTAVBY BUDE ÚPLNÁ UZÁVÍRKA SILNICE III/1338 V MÍSTĚ MOSTU
- VÝKRES STÁVAJÍCÍHO STAVU BYL ZHOTOVEN NA ZÁKLADĚ GEODETICKÉHO ZAMĚŘENÍ A ČÁSTEČNÉ ARCHIVNÍ DOKUMENTACE
- DIMENZE SKRYTÝCH TVARŮ SPODNÍ STAVBY NEMUSÍ BÝT SHODNÉ SE STÁVAJÍCÍM STAVEM
- MOST PŘEVÁDÍ SILNICI III/1338 PŘES JEDLOVSKÝ POTOK
- V PŘÍPADĚ NALEZENÍ TVARŮ ODLIŠNÝCH OD PROJEKTOVÉ DOKUMENTACE BUDOU ZASTAVENY PRÁCE A ROZHODNUTO O DALŠÍM POSTUPU
- PŘED ZAHÁJENÍM PRACÍ JE NUTNÉ OVĚŘIT SHODU PROJEKTU S MÍSTNÍMI PODMÍNKAMI V DOBĚ VÝSTAVBY

SOUŘADNICOVÝ SYSTÉM: S-JTSK
VÝŠKOVÝ SYSTÉM: Bpv

STAVBA: III/1338 Boršov - most ev. č. 1338-1

OBJEDNATEL: Krajská správa a údržba silnic Vysočiny, p. o.
Kosovská 1122/16
586 01 Jihlava

PROJEKTANT: Egneza s.r.o.
Kpt. Jaroše 35/20
434 01 Most

Účel PD: PDPS	ODP. PROJEKTANT ING. MICHAL BERNÁT	VYPRACOVAL ING. MICHAL BERNÁT	Datum: 06/2022	
			Měřítko: 1: 100	
Egnez s.r.o., Kpt. Jaroše 35/20, 434 01 Most, tel.: 733 774 924, e-mail: bernat@egneza.cz			Formát: 3 x A4	
NÁZEV: SO 201 Most ev. č. 1338-1			Zakázka: 18E24	
			Část: D.1.2	Paré:
PŘÍLOHA: DISPOZICE NOVÉHO STAVU - PŮDORYS			Příloha: 3.1	