



VÝKOPY

PODÉLNÝ ŘEZ 1:100

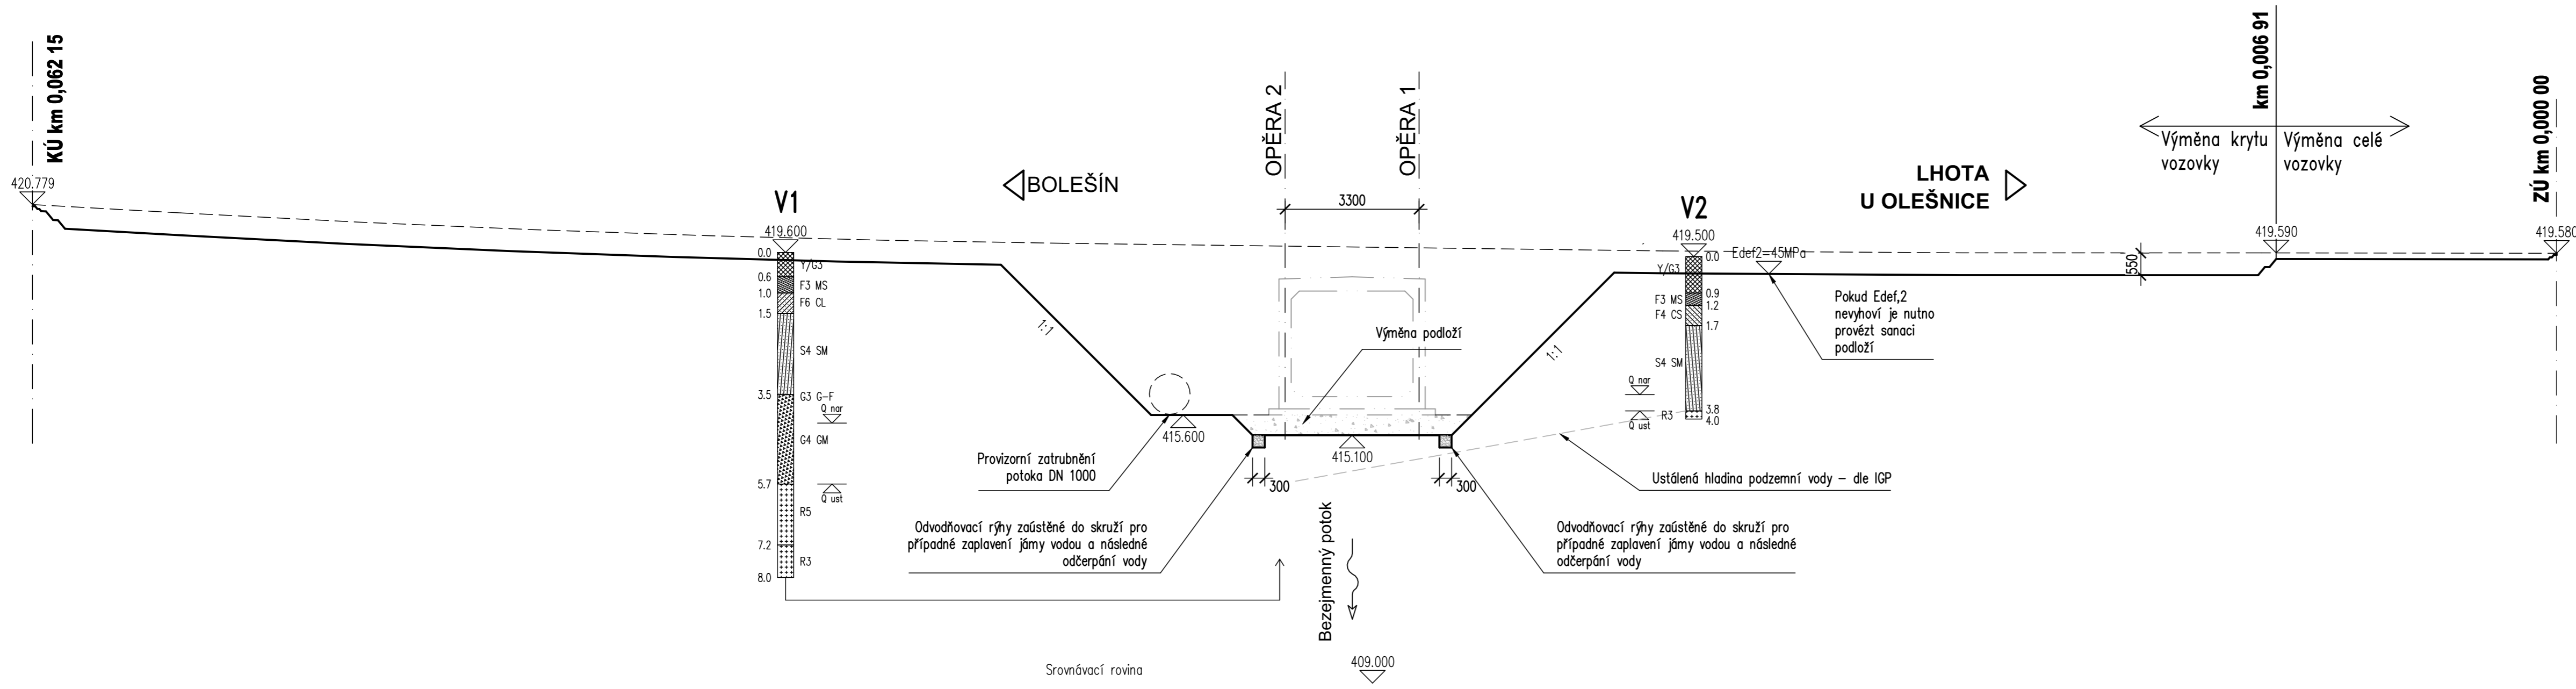

PŮDORYS 1:100

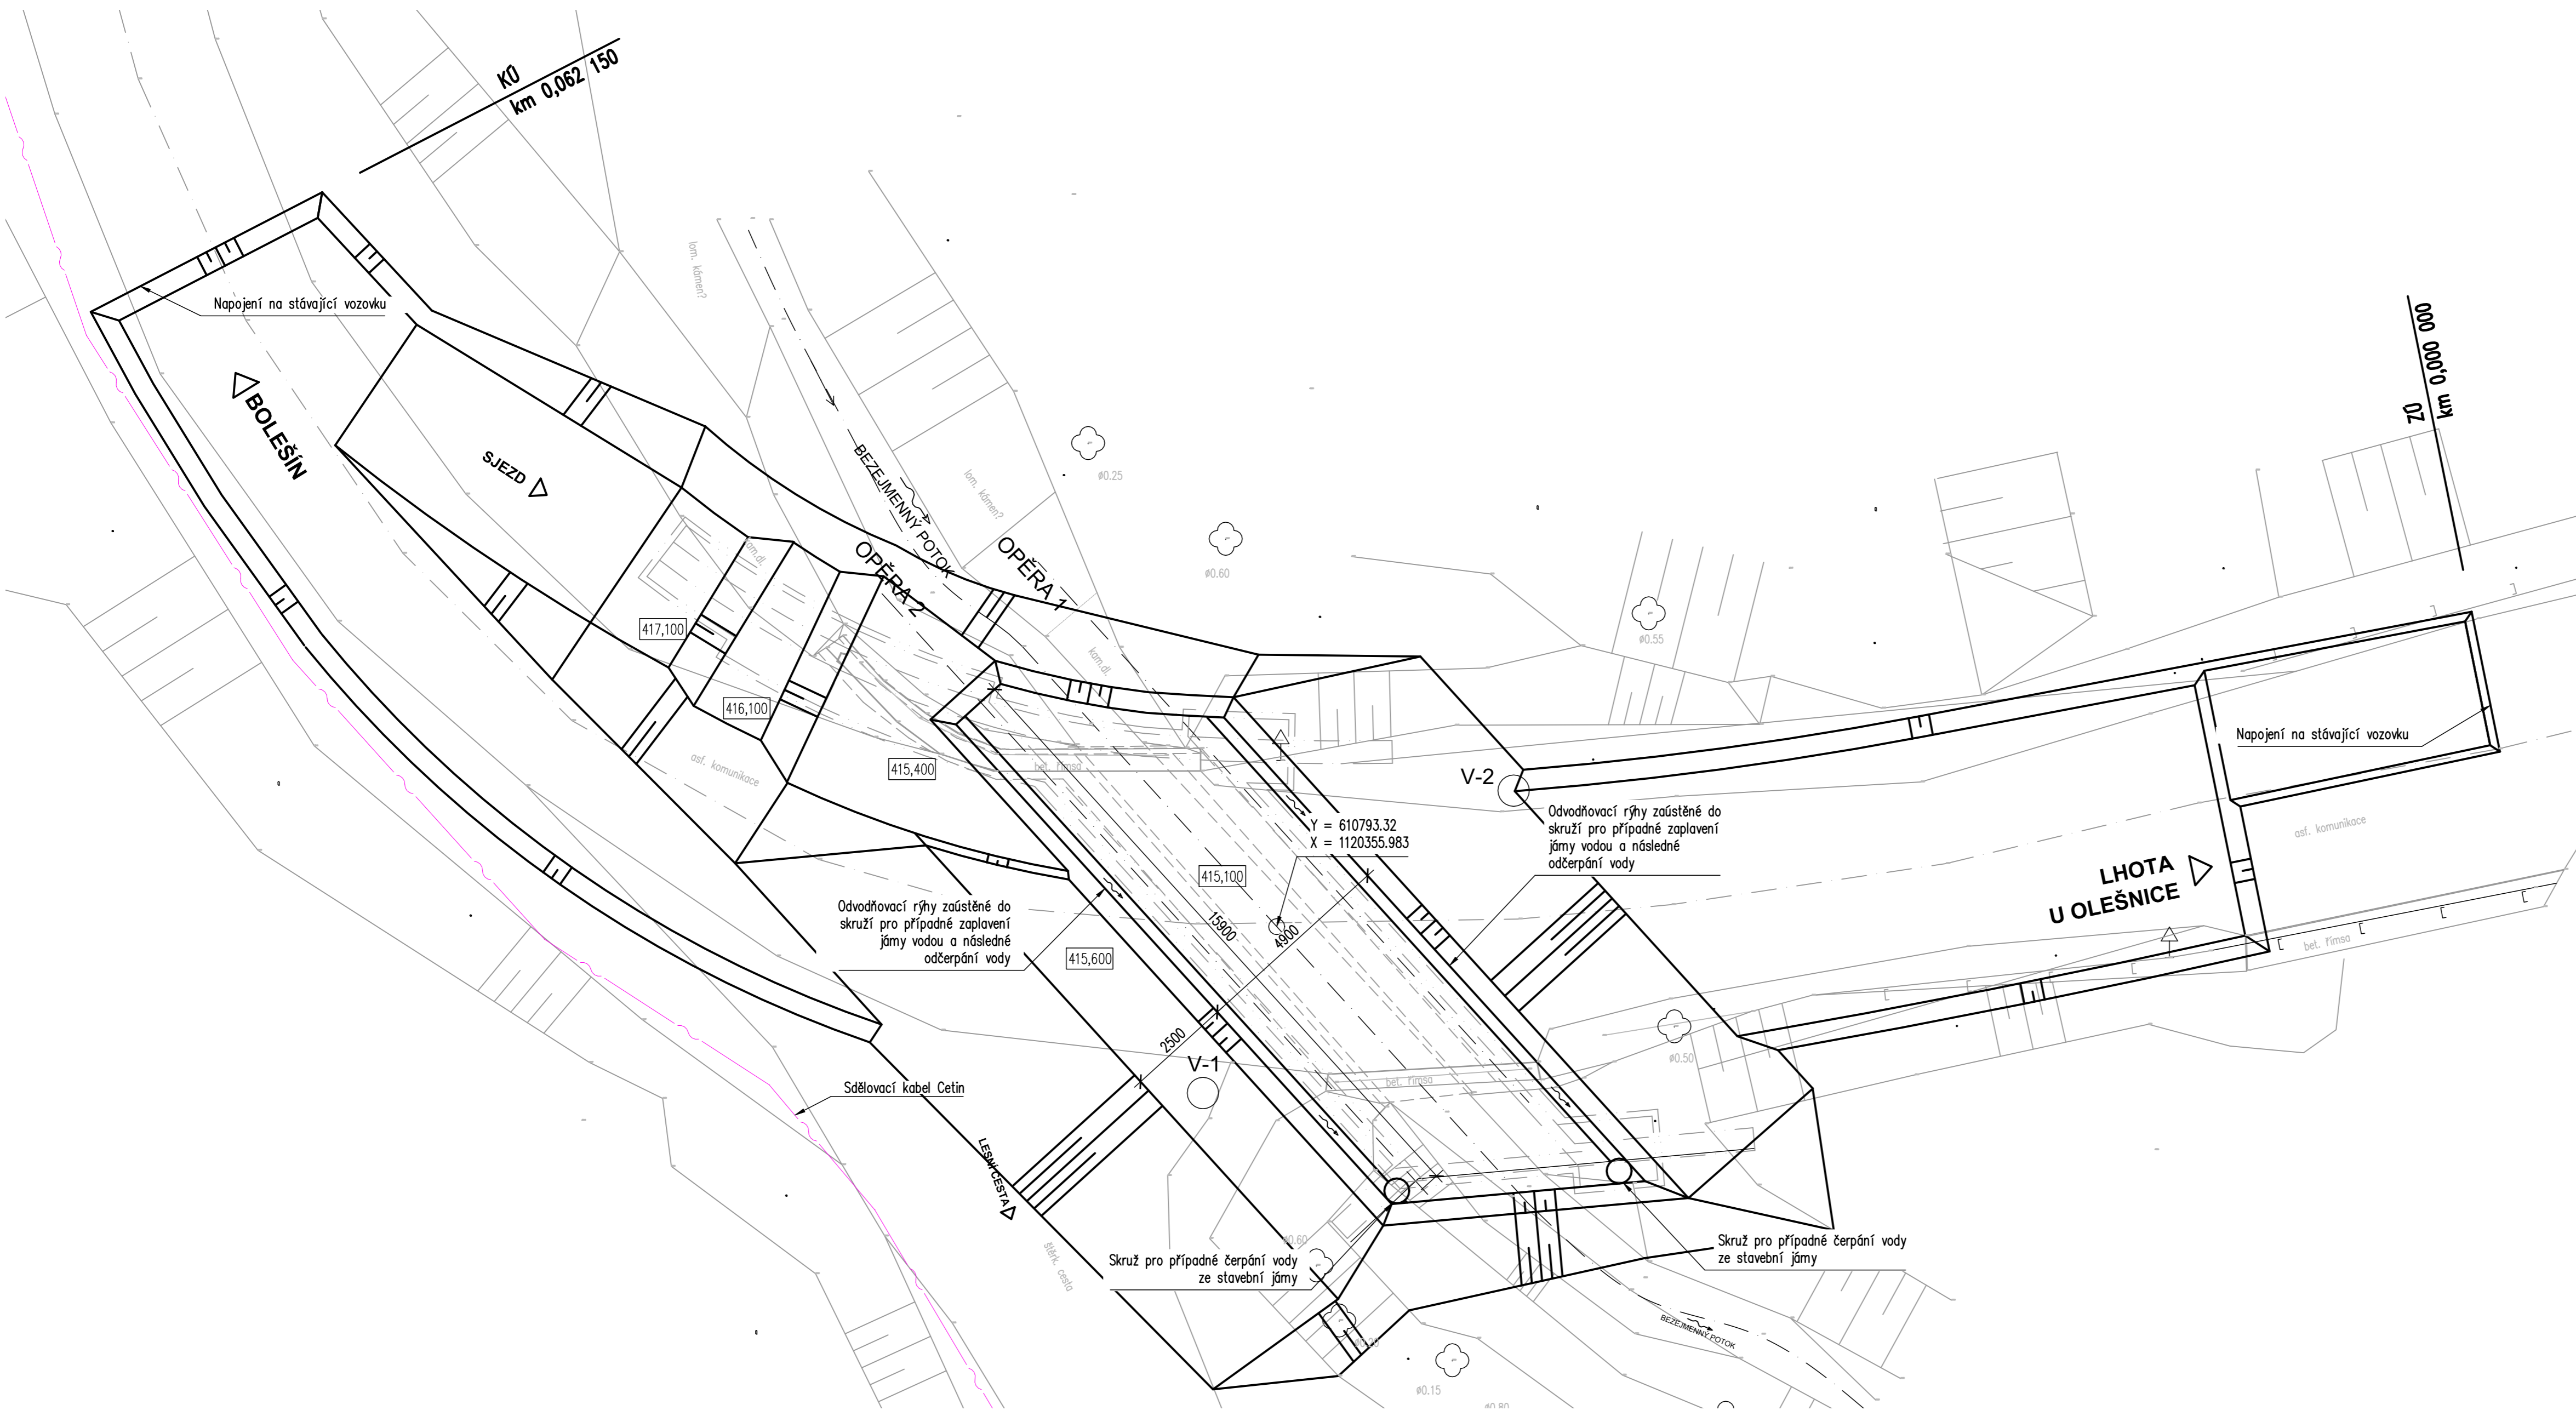

Investor:

**Krajská správa a údržba silnic Vysočiny, p.o.**  
Kosovská 1122/16  
586 01 Jihlava

D

PDPS

Zodp. projektant: Ing. Milan Sedlák <i>Sedlák</i>		Kontroloval: Ing. David Mičák <i>Mičák</i>		Zhotovitel dokumentace: <b>MIDAKON</b>	
Vypracoval: Ing. Milan Sedlák <i>Sedlák</i>				Na Návsi 18/4, Brno, 620 00 IČO: 089 27 677, DIČ: CZ089 27 677 email:midakon@midakon.cz	
Investor: Krajská správa a údržba silnic Vysočiny, p.o.		Datum: 02/2021		Počet A4: 8 A4	
Místo: Bolešín		Stupeň: PDPS		Měřítko: 1: 100	
Akce: III/36210 Bolešín – most ev. č. 36210-3		Objekt: SO 201 - Most ev.č. 36210-3		Číslo zakázky: 20 25	
Název: VÝKOPY				Č. výkresu: D.1.2.8	