


SOUHLAS SE STAVBOU - LV 171

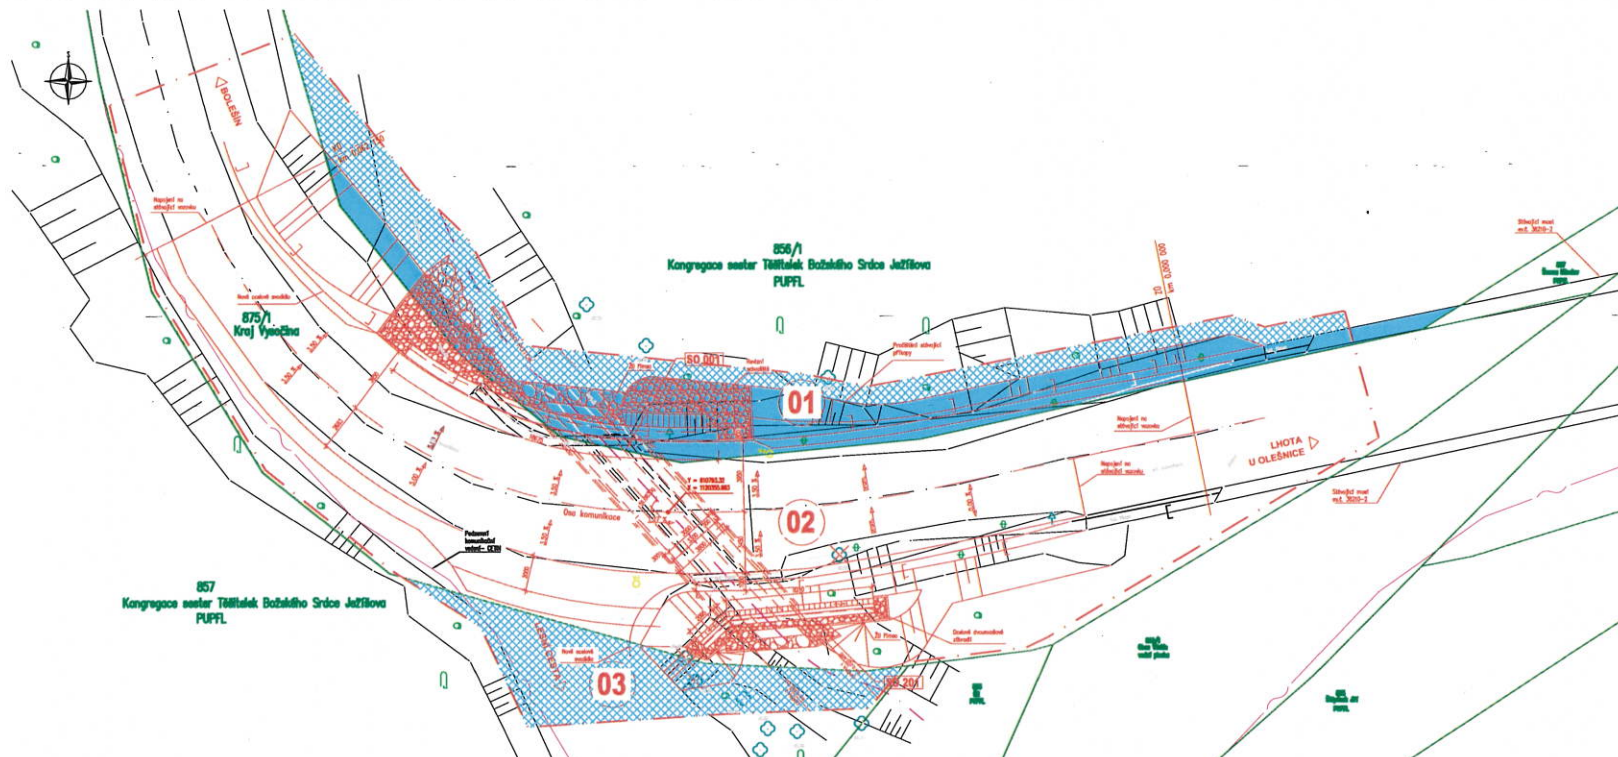

LEGENDA

STÁVAJÍCÍ SÍTĚ:

SITUACE:

- Telekomunikační vedení – CETIN
- Stávající stav
- Nový stav
- Hranice parcel
- Obvod stavby
- Kácení stromů

OBJEKTY:

- 001 Demolice stávajícího mostu ev.č. 36210-3
- 181 DIO
- 201 Most ev.č. 36210-3

LEGENDA ZÁBORŮ:

- Trvalý zábor
- Dočasný zábor
- Zábor Kongregace sester Těšitelek Božského Srdce Ježíšova

Seznam LV a vlastníků dotčených parcel KN

Kraj: Vysočina												
KÚ	č. pol.	Parcel. číslo KN	Výměra dle KN (m2)	Číslo LV	Vlastník	Právo hospodaření s majetkem státu	Druh pozemku, typ budovy	Způsob využití	Způsob ochrany pozemku	BPEJ	Plocha dočasného záboru (m2)	Plocha trvalého záboru (m2)
Bolešín (781037)	1	856/1	544397	171	Kongregace sester Těšitelek Božského Srdce Ježíšova, Heinrichova 189/1, Stránice, 60200 Brno		lesní pozemek		ochr. pásmo jiného zvlášť chrán. území nebo pam.stromu, pozemek určený k plnění funkcí lesa, přírodní rezervace nebo přírodní památka		108	144
	3	857	4870	171	Kongregace sester Těšitelek Božského Srdce Ježíšova, Heinrichova 189/1, Stránice, 60200 Brno		lesní pozemek		pozemek určený k plnění funkcí lesa		85	0

SOUHLAS SE STAVBOU A ODNĚTÍM POZEMKU

URČENÝCH K PLNĚNÍ FUNKCE LESA:

III/36210-Bolešín, most ev.č. 36210-3

NÁZEV:

KONGREGACE SESTER TĚŠITELEK BRJ

ZASTOUPEN:

GRETA PICHLEROVÁ - GEN. PŘEK. PŘEDST.

ADRESA:

HEINRICHOVÁ 189/1, 602 00 BRNO

DATUM PODPISU:

21.10.2020

RAZÍTKO/PODPIS:

Pichlerová

KONGREGACE SESTER TĚŠITELEK

Božského Srdce Ježíšova

Heinrichova 189/1, 602 00 Brno - střed - Stránice

DUSP

Zodp. projektant: Ing. Milan Sedlák <i>Sedlák</i>		Kontroloval: Ing. David Mičák <i>DM</i>		Zhotovitel dokumentace: MIDAKON Na Návsy 18/4, Brno, 620 00 IČO: 089 27 677 email: midakon@midakon.cz	
Vypracoval: Ing. Milan Sedlák <i>Sedlák</i>					
Investor: Krajská správa a údržba silnic Vysočiny, p.o.					
Místo: Bolešín	Stupeň: DUSP	Datum: 10/2020	Počet A4: 2x A4		
Akce: III/36210 Bolešín – most ev. č. 36210-3			Měřítko: 1: 200	Paré:	
			Číslo zakázky: 20 25		
Název: SOUHLAS SE STAVBOU - LIST VLASTNICTVÍ 171			Č. výkresu: E.2		