

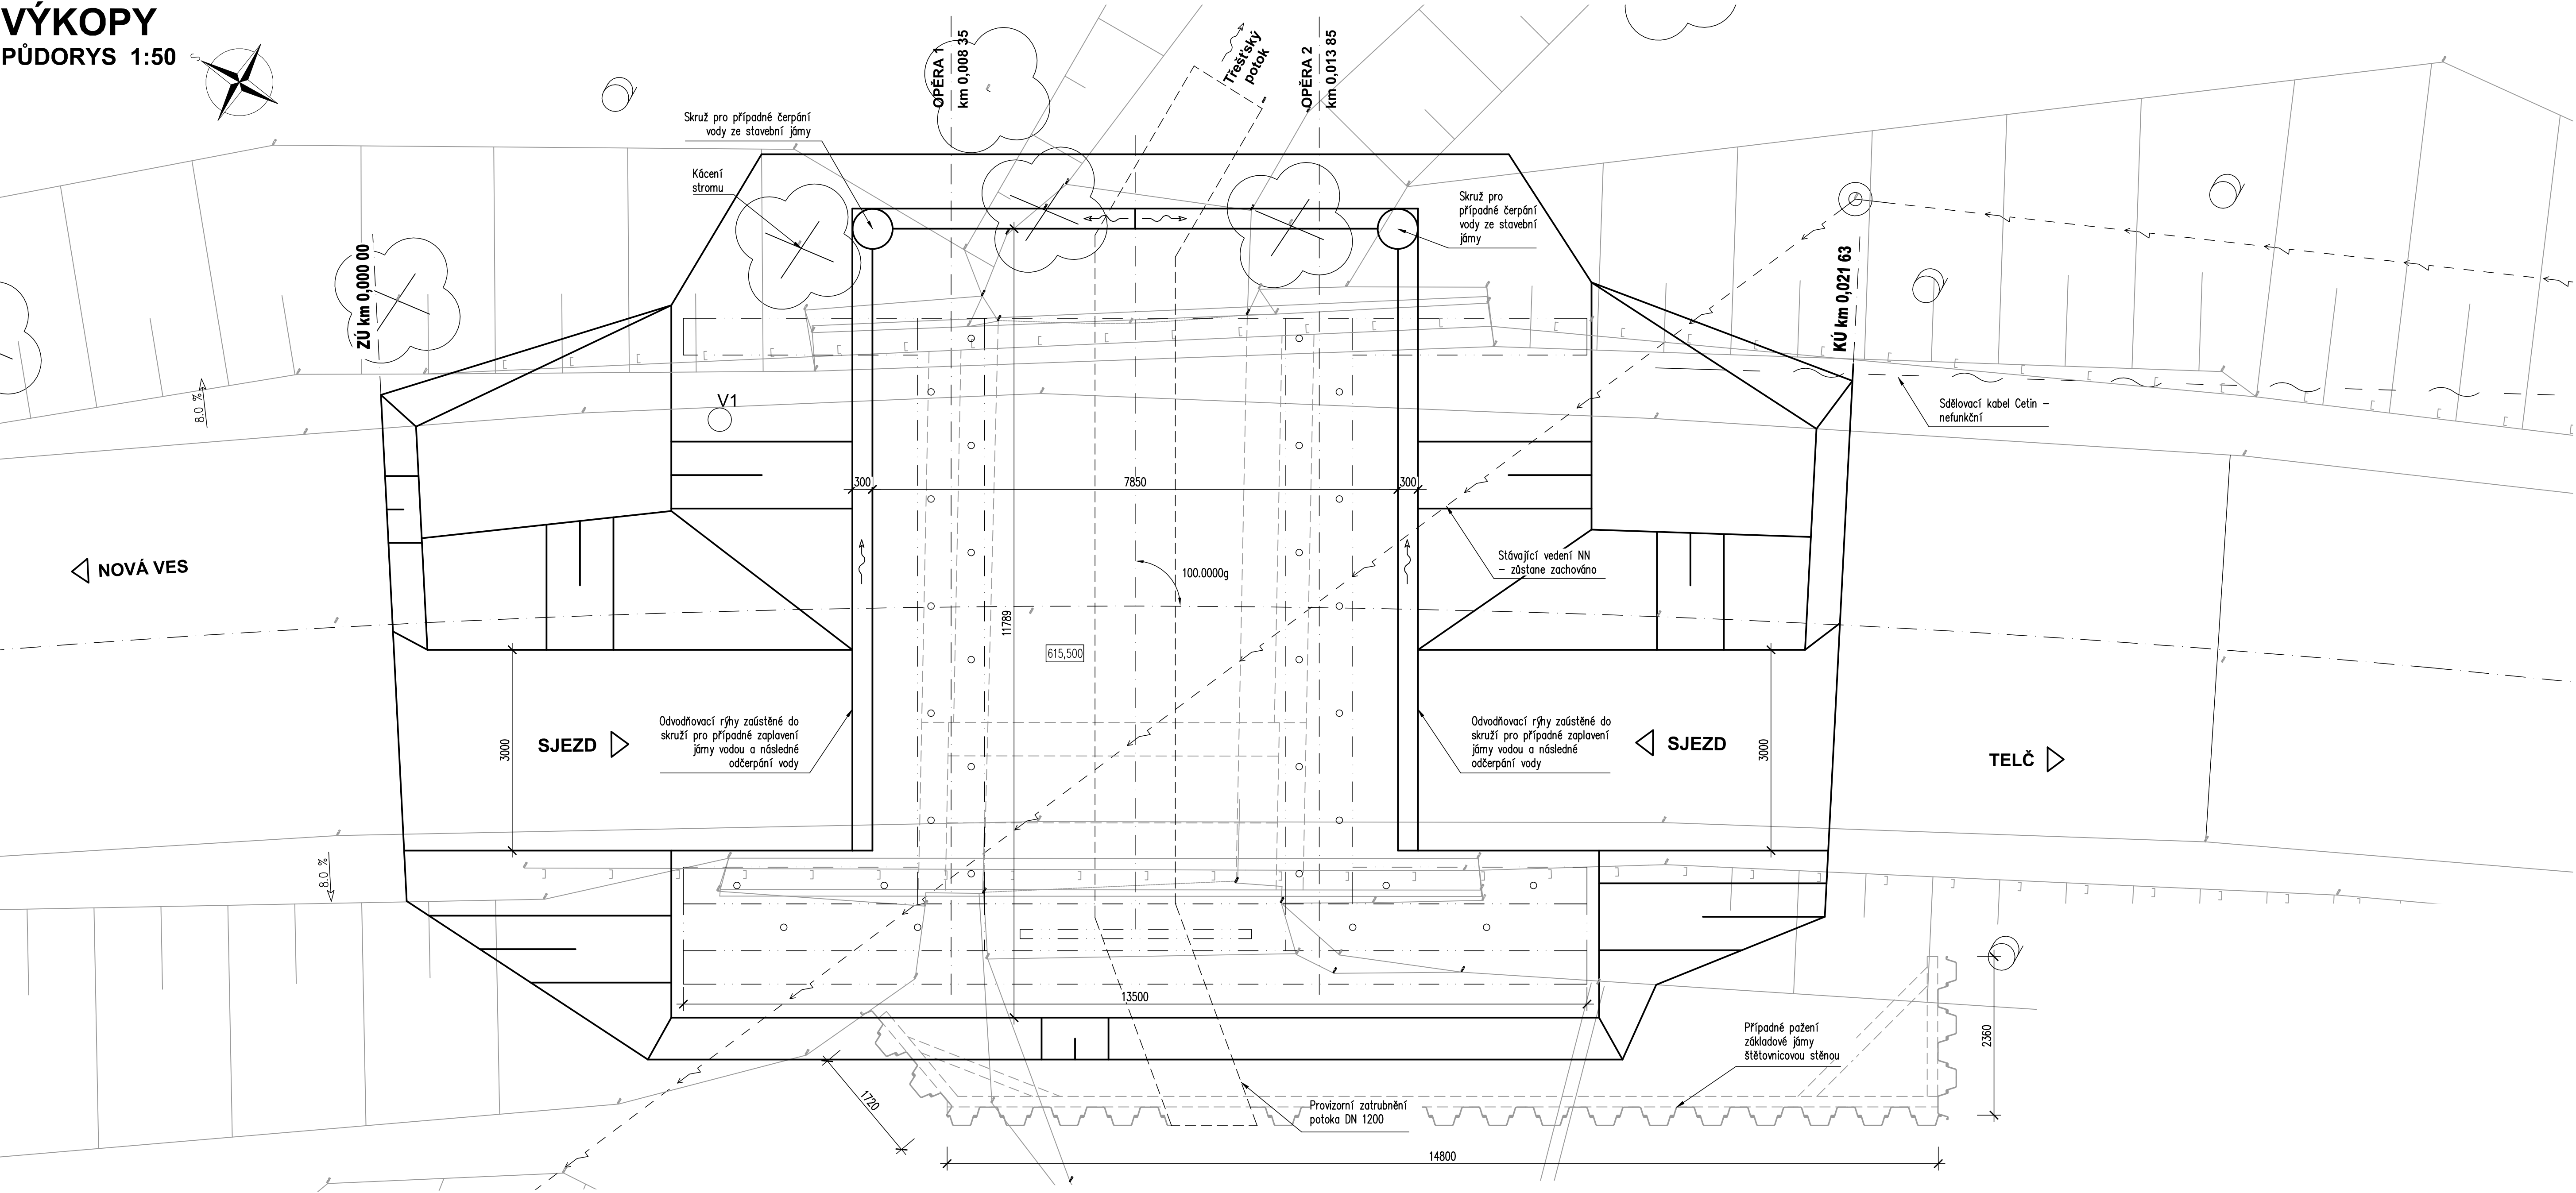


VÝKOPY
PŮDORYS 1:50

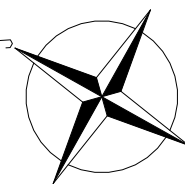

PODÉLNÝ ŘEZ 1:50

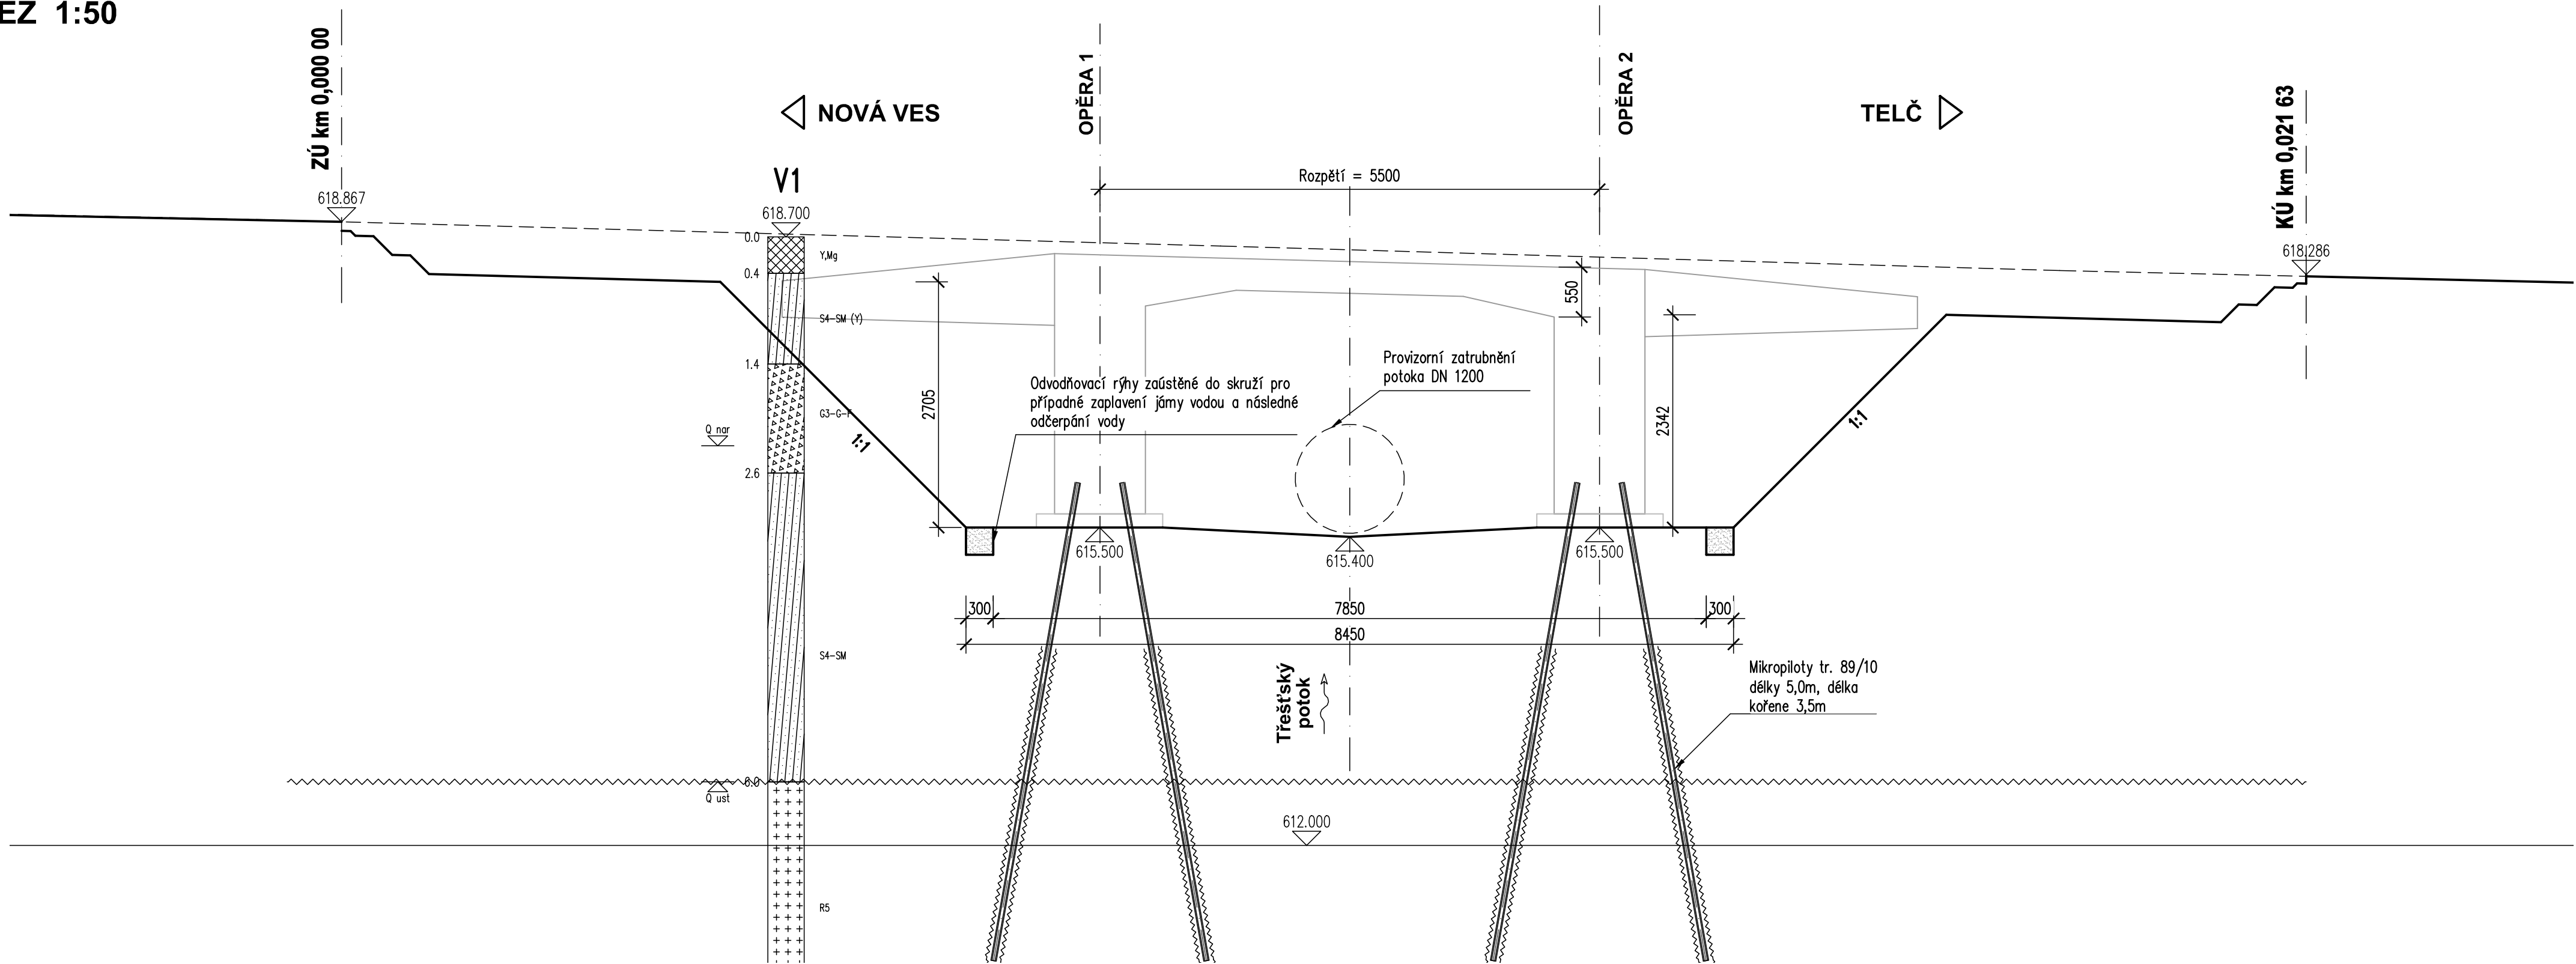

Investor:

Krajská správa a údržba silnic Vysočiny, p.o.
Kosovská 1122/16
586 01 Jihlava

Krajská správa a údržba silnic Vysočiny
příspěvková organizace

D

PDPS

| | | | | | |
|--|--------------------------------------|---|------|---|---------|
| Zodp. projektant: Ing. Milan Sedlák | | Kontroloval: Ing. David Mišák | | Zhotovitel dokumentace: | |
| Vypracoval: Ing. Milan Sedlák | | | | MIDAKON | |
| Investor: | | Krajská správa a údržba silnic Vysočiny, p.o. | | Na Návsi 18/4, Brno, 620 00 IČO: 089 27 677, DIČ: CZ089 27 677 email:midakon@midakon.cz | |
| Místo: | Řídelov | Stupeň: | PDPS | Datum: | 10/2021 |
| Akce: | II/112 Řídelov – most ev. č. 112-059 | | | Počet A4: | 8 A4 |
| Objekt: | SO 201 - MOST ev.č. 112-059 | | | Měřítko: | 1:50 |
| Název: | VÝKOPY | | | Číslo zakázky: | 21 03 |
| | | | | Č. výkresu: | D.1.2.8 |