
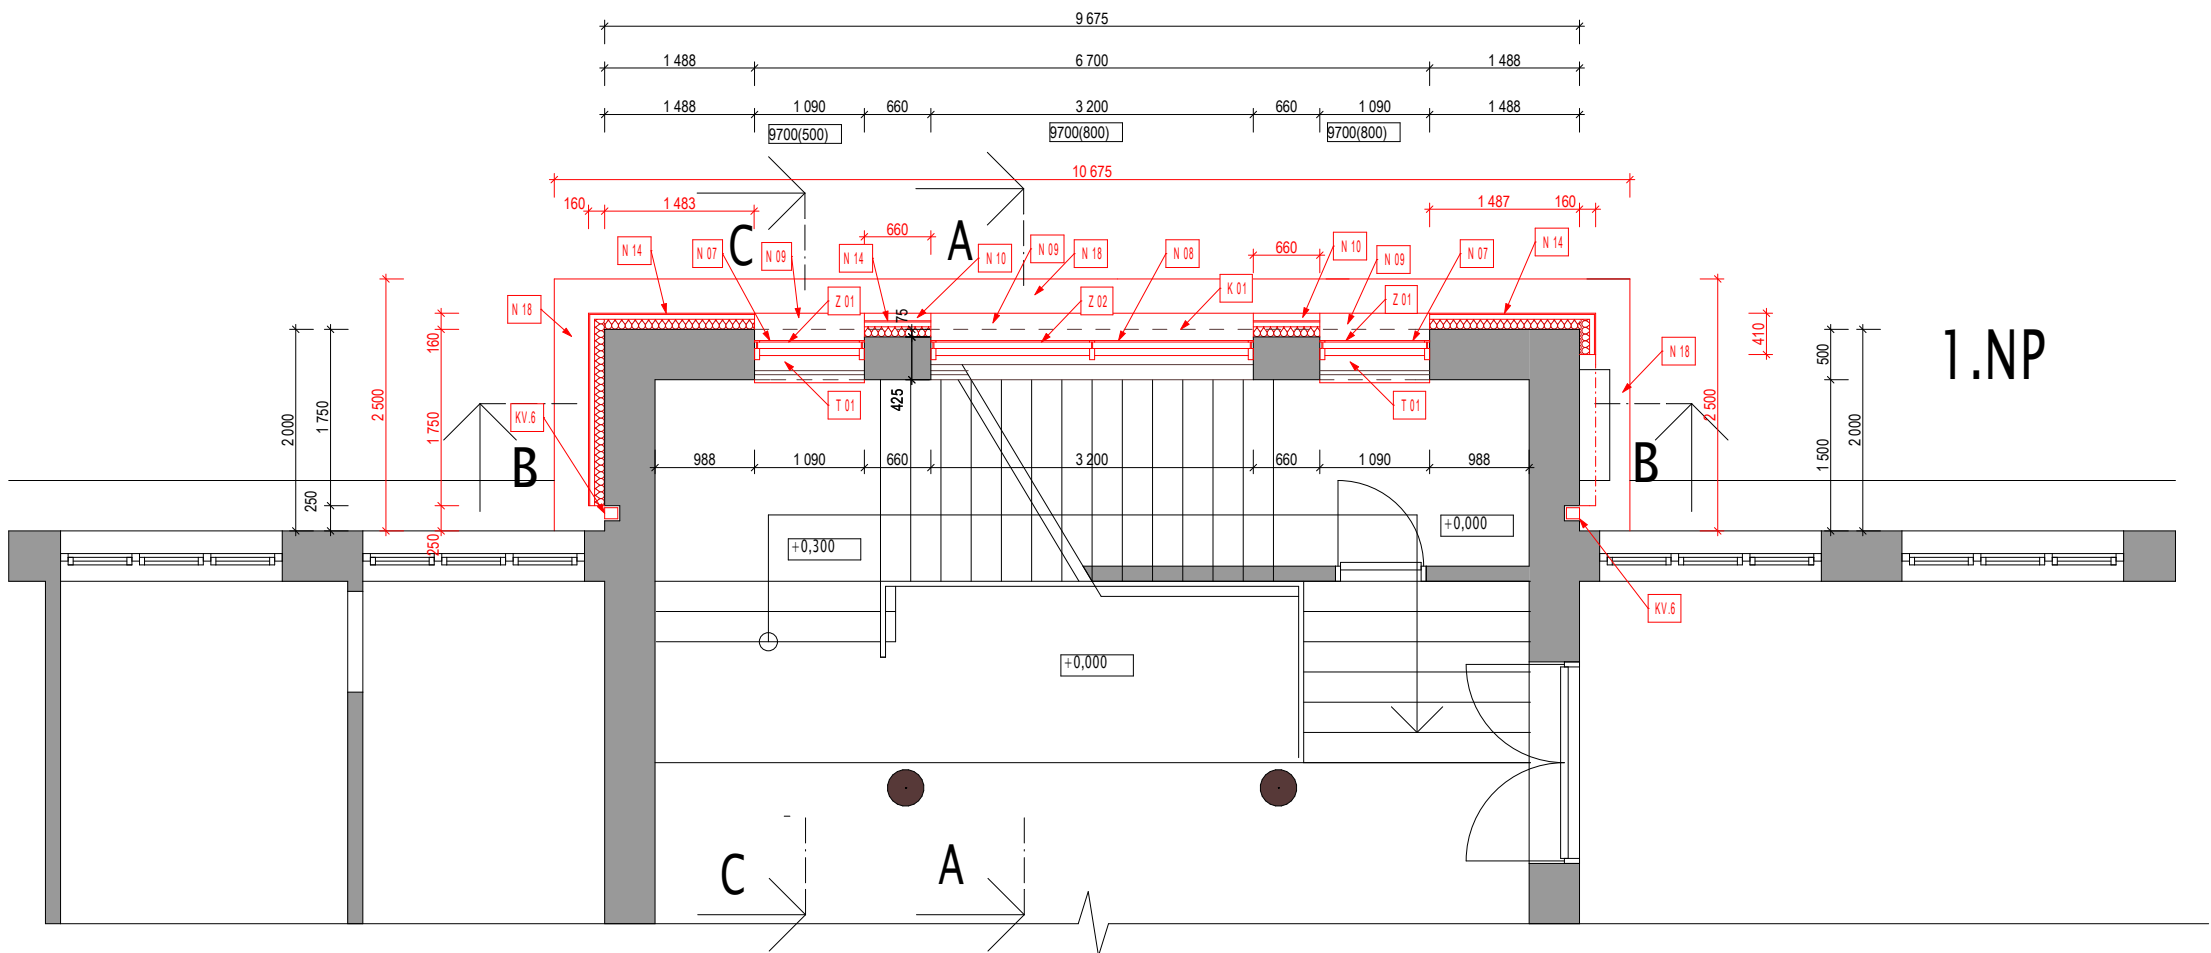
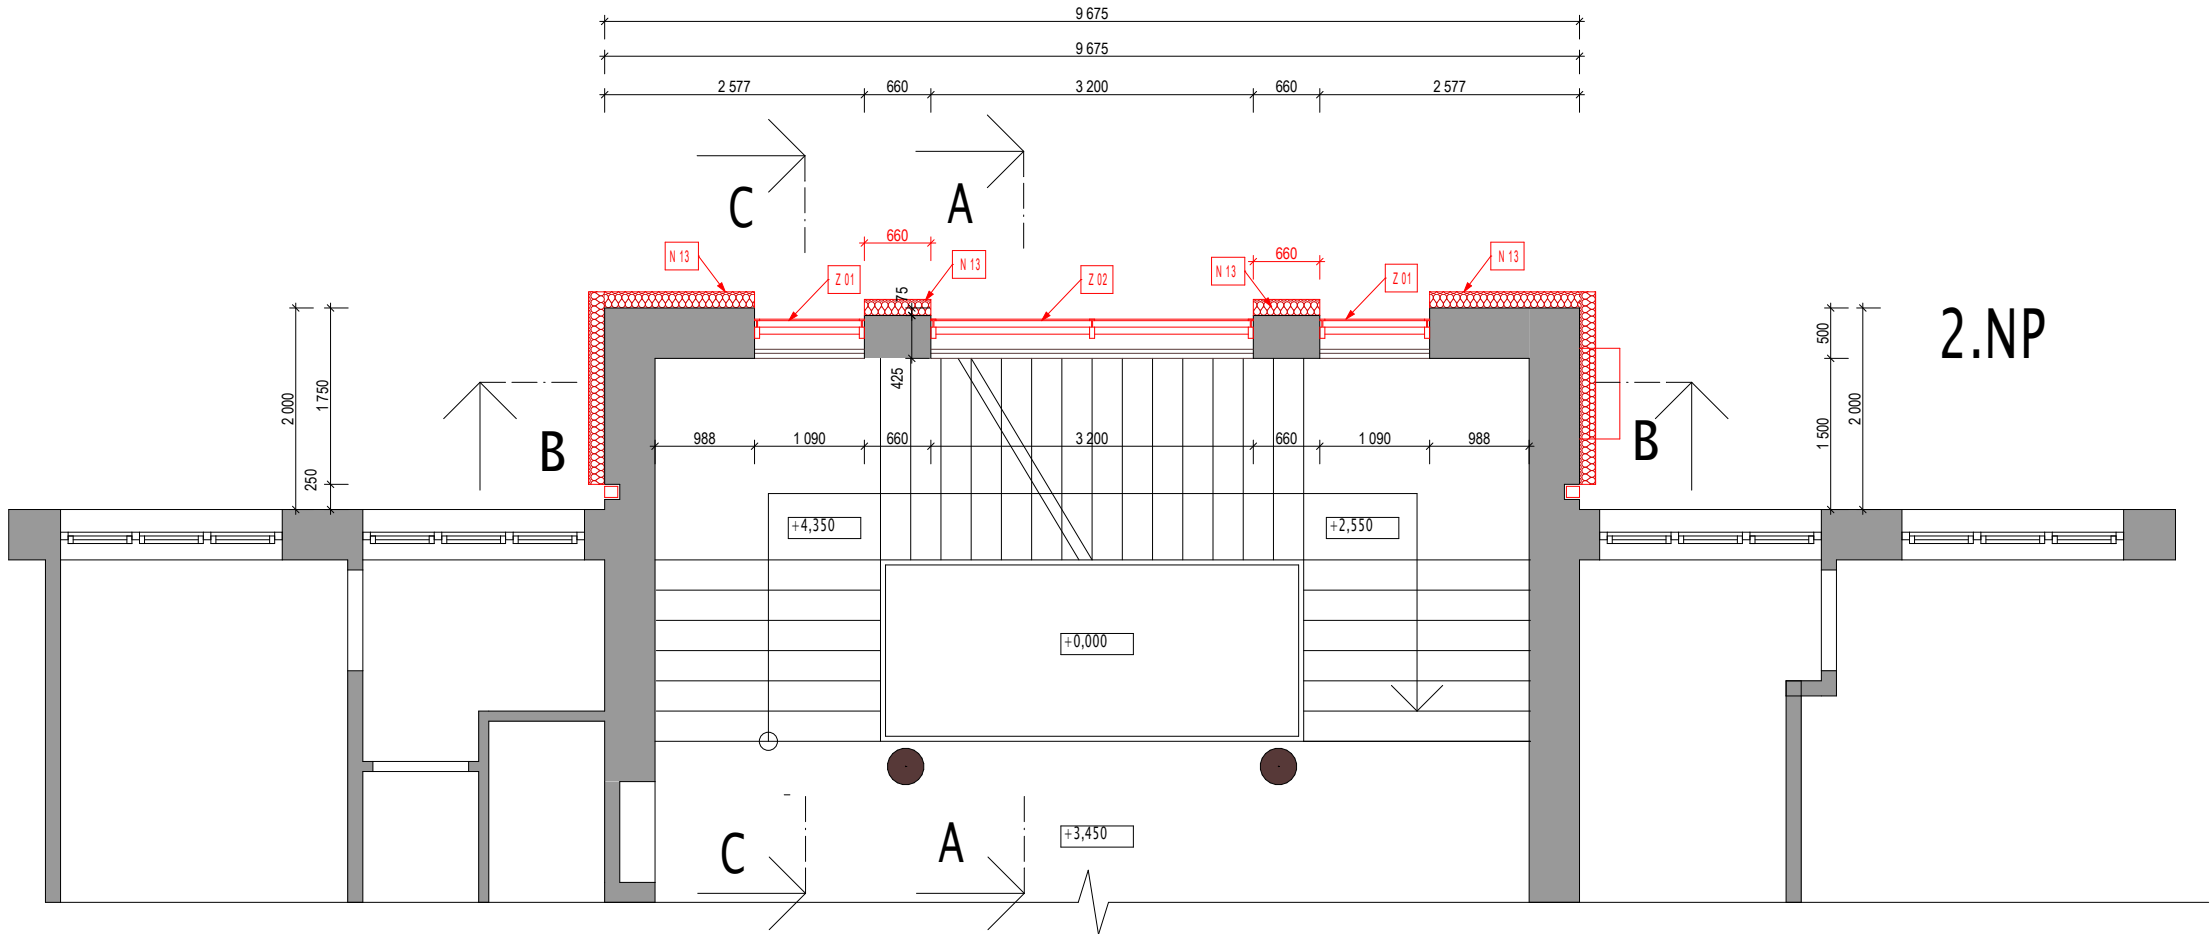


Půdorysy - nový stav 1. NP, 2. NP, 3. NP M 1:175

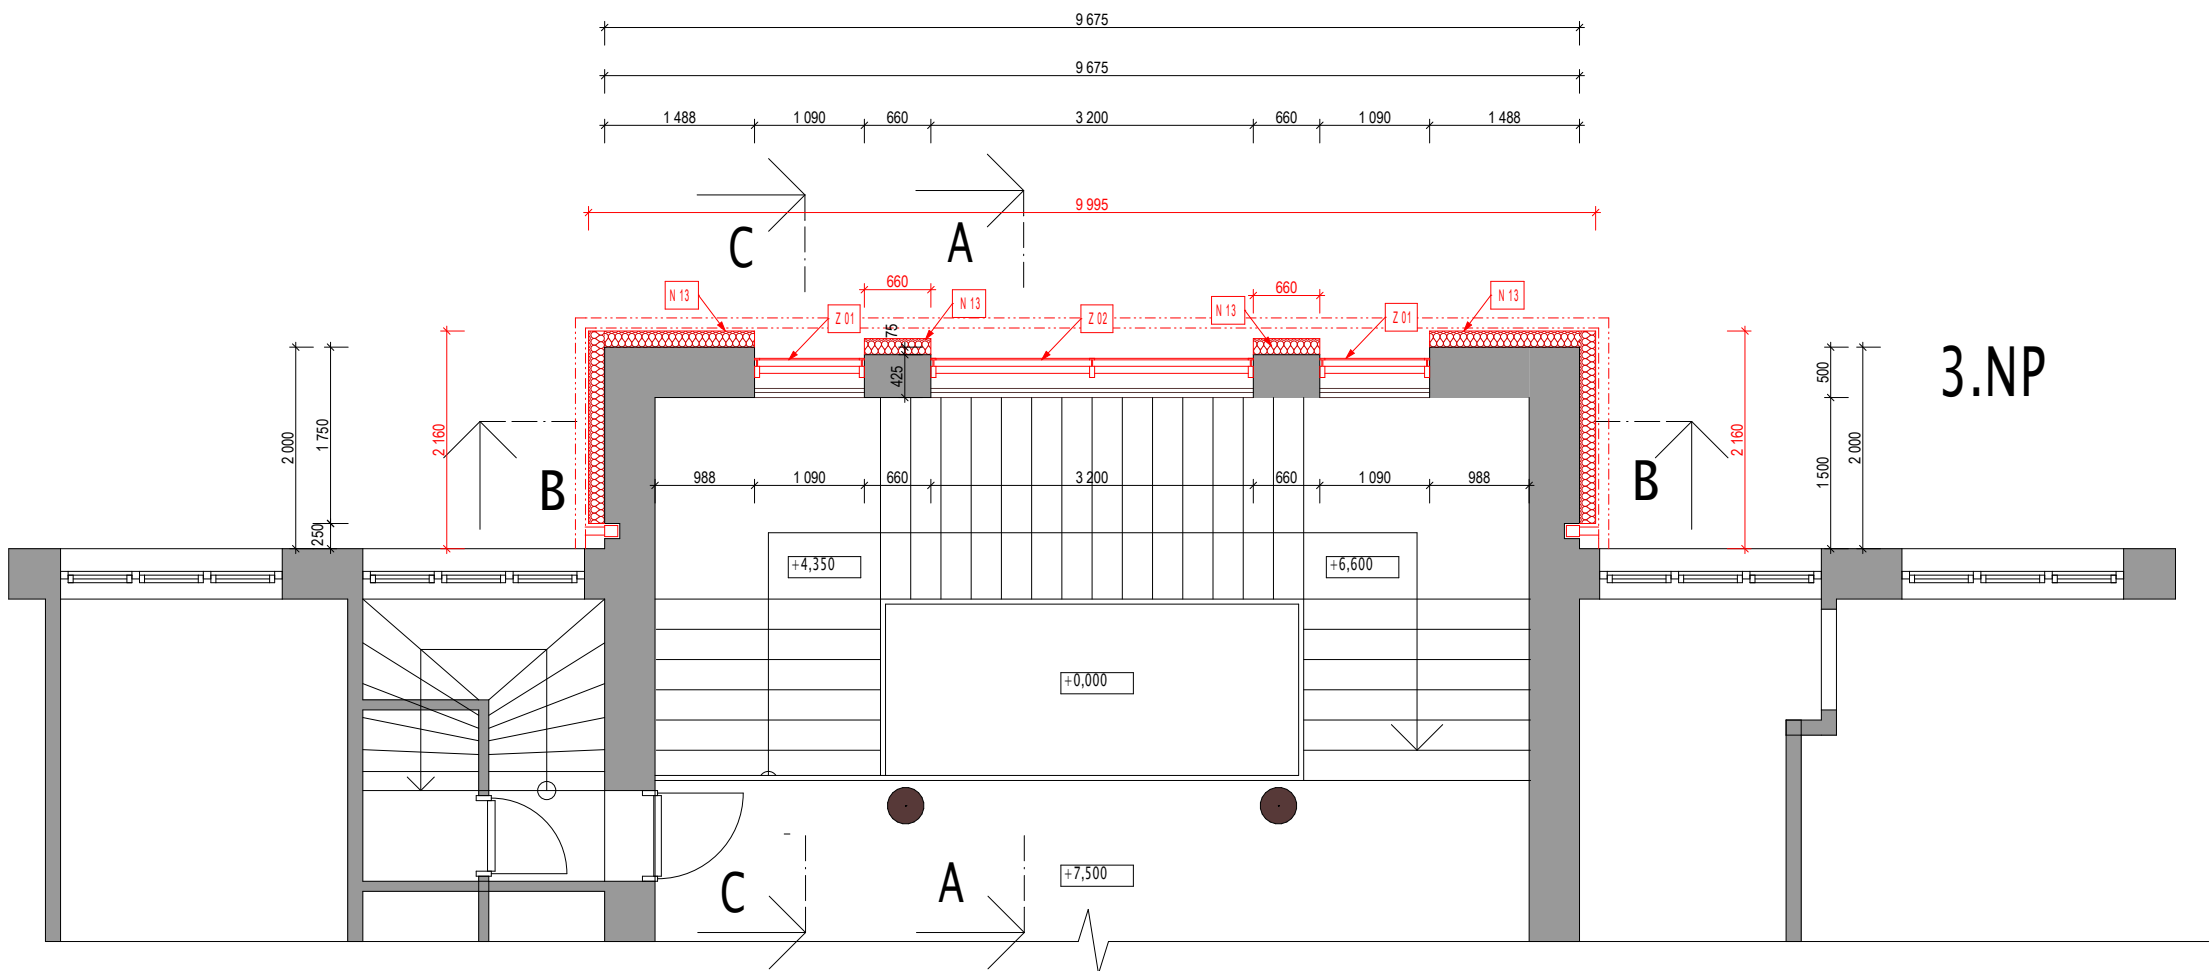

ČÍSLO
PÁRE

KÓTOVÁNO V MM, ROZMĚRY OVĚŘIT NA STAVBĚ

VYPRACOVAL ING. ŽÁK	ZODPOVĚDNÝ PROJEKTANT ING. ARCH. ZLATUŠKA	ING. FRANTIŠEK ŽÁK projektová a inženýrská činnost Dukovanská 990/2, Třebíč email : zak.fr@seznam.cz mobil : 737 614 490
INVESTOR	ADRESA	
Kraj Vysočina	Žižkova 57, Jihlava, 687 33,	
MÍSTO STAVBY	PARCELNÍ ČÍSLO	
k.ú. Telč	st. 1093	
AKCE:		DATUM 10.06.2022
GOB a SŠ Telč, prosklená stěna schodiště hlavní budovy		ČÍSLO ZAKÁZKY 05/2022
D. 1.1 Architektonicko-stavební řešení		FORMÁT 2 x A4
Půdorysy - nový stav 1. NP, 2. NP, 3. NP		PROJEKT PRO DPS
		MĚŘÍTKO 1:175
		ČÍSLO VÝKRESU 03