




POZNÁMKY:

- PO VYBOURÁNÍ STÁVAJÍCÍ PODLAHY BUDE DŮKLADNĚ ZKONTROLOVÁN STAV PODKLADNÍCH KONSTRUKCÍ A ZEJMÉNA DRENÁŽNÍ DUTINY. V PŘÍPADĚ ZJIŠTĚNÍ JAKÝCHKOLIV STATICKÝCH PORUCH BUDE PROVEDENA JEJICH SANACE
- NÁVRH NOVÝCH DRENÁŽÍ A NOVÝCH ODVODŇOVACÍCH PRVKŮ JE SOUČÁSTÍ ČÁSTI ZTI
- ZASTROPENÍ DUTINY PZD DESKAMI JE PŘEDPOKLÁDANÉ ŘEŠENÍ STANOVENÉ NA ZÁKLADĚ ZNALOSTÍ O DOTČENÉ ČÁSTI STAVBY, KTERÉ BYLO MOŽNÉ ZÍSKAT V DOBĚ PROJEKTOVÉ PŘÍPRAVY. PO ROZKRYTÍ PŘEDPOKLÁDANÉ DUTINY JE NUTNÉ NA ZÁKLADĚ ZJIŠTĚNÝCH SKUTEČNOSTÍ VYHODNOTIT VHODNOST NAVRŽENÉHO ŘEŠENÍ A PŘÍPADNĚ TOTO ŘEŠENÍ UPRAVIT. V DOKUMENTACI JE UVAŽOVÁNO S POUŽITÍM DESEK ŠÍŘKY 300mm, DÉLKY 1500mm A VÝŠKY 90mm

ZÁPADNÍ VYHLÍDKA - ŘEZ - BOURÁNÍ

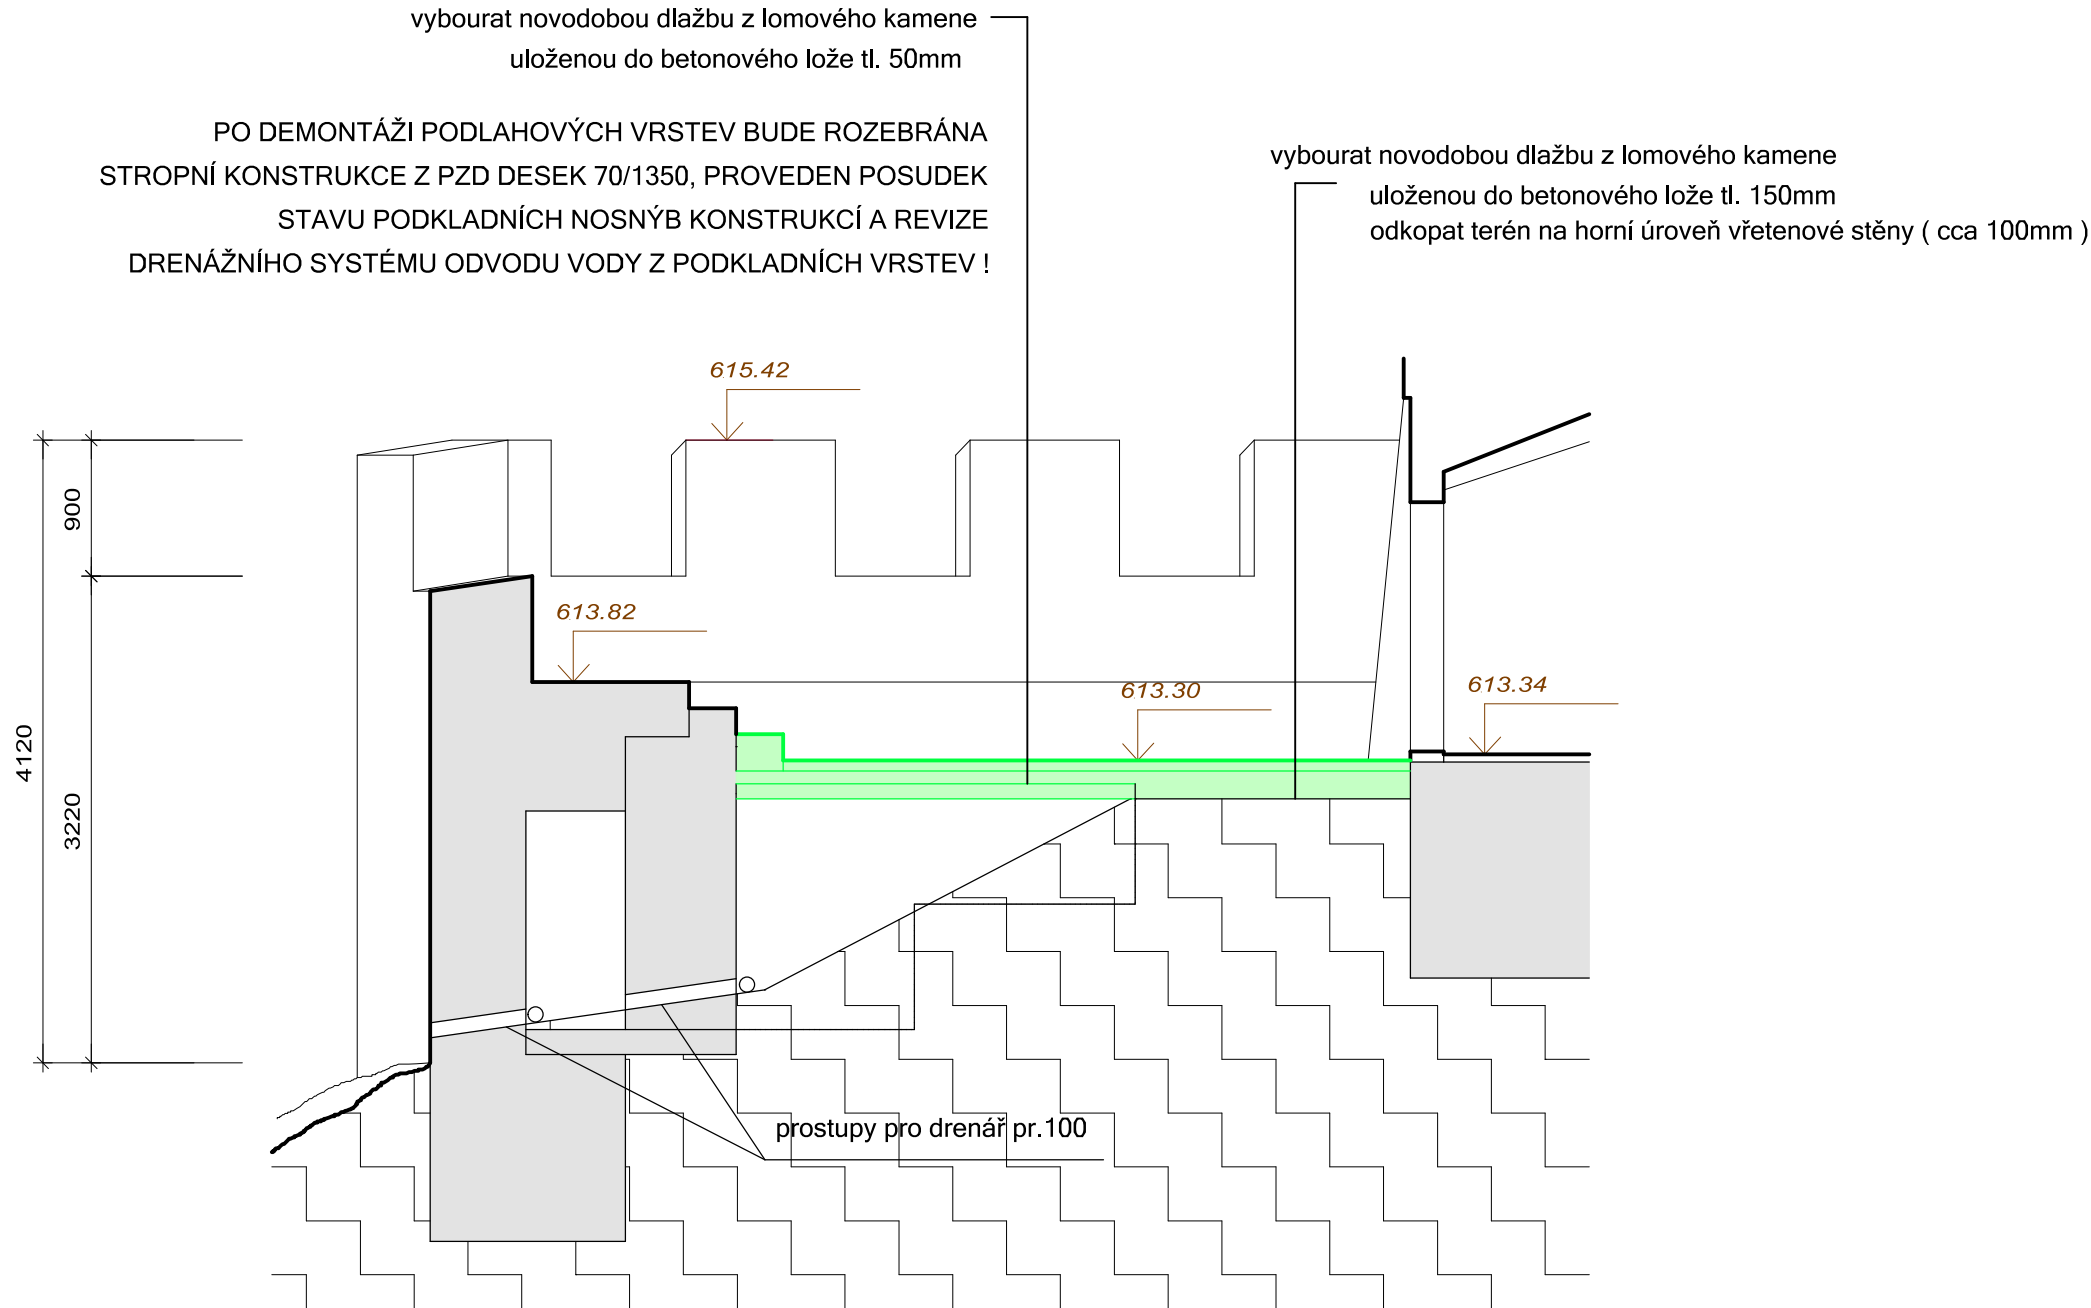

ZÁPADNÍ VYHLÍDKA - ŘEZ

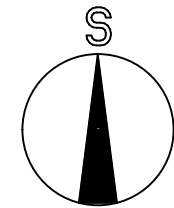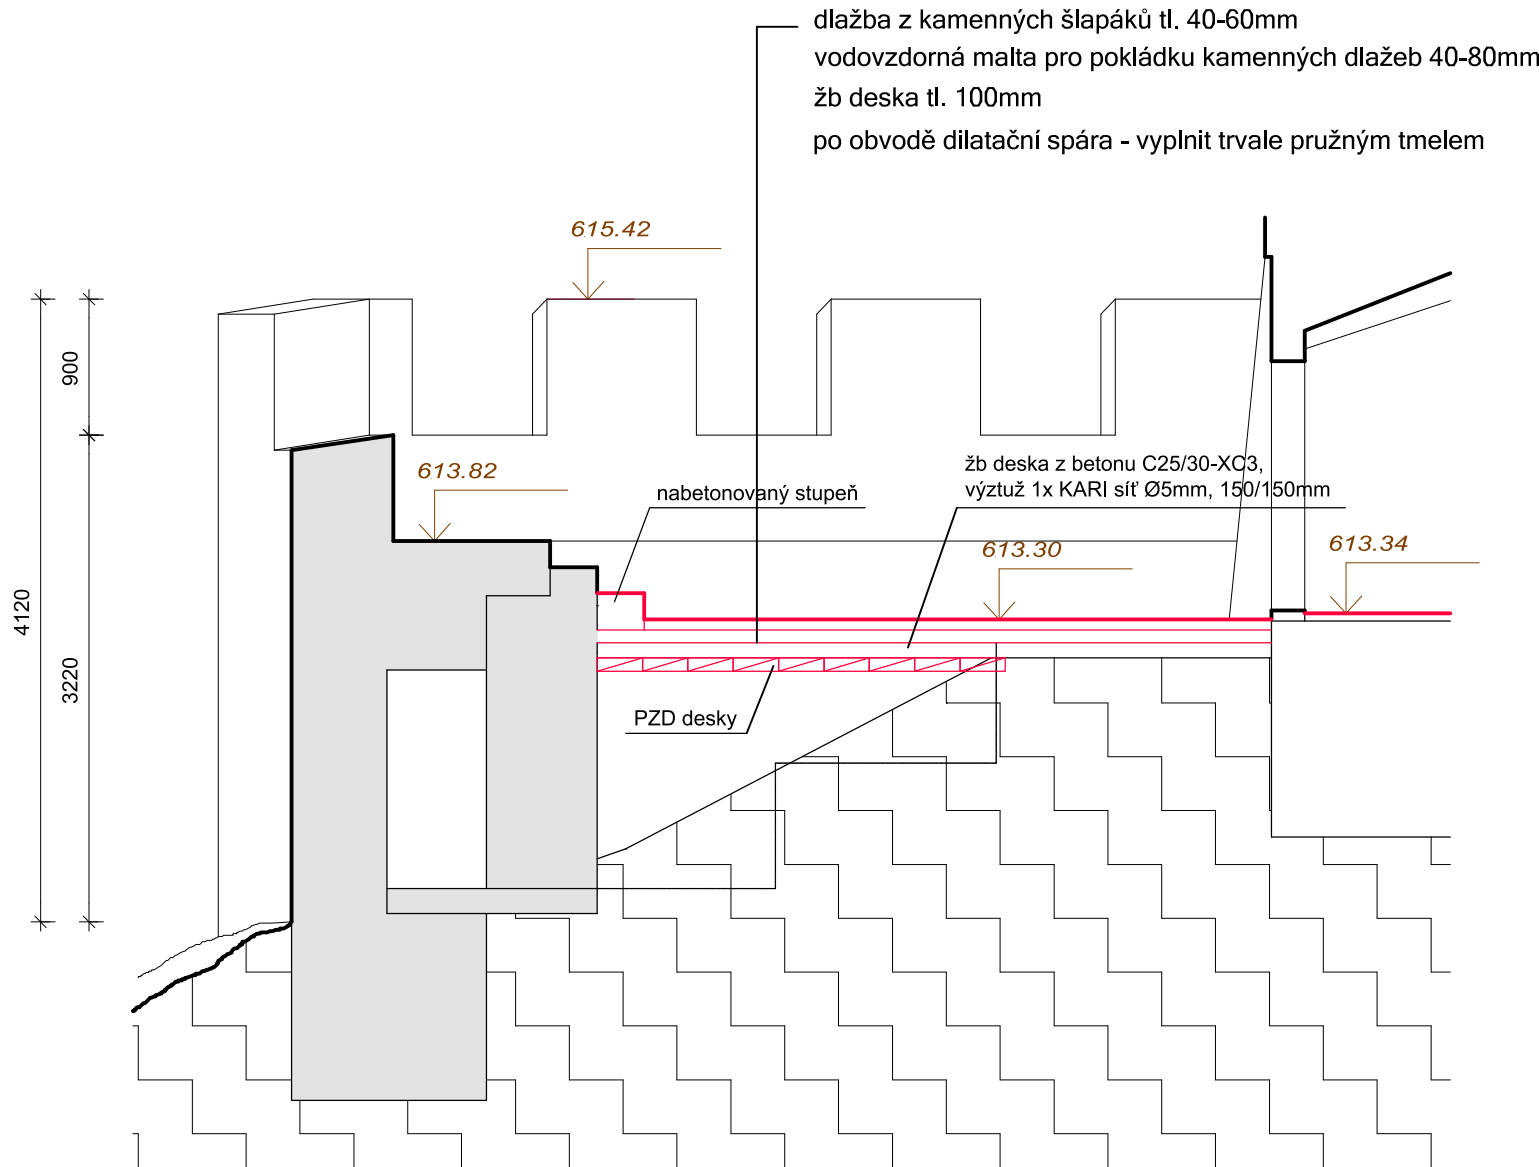

REVIZE	03	-	DATUM	-	PROVEDL	-
	02	-		-		
	01	-		-		
Muzeum Vysočiny Pelhřimov – Hrad Kámen, rekonstrukce elektroinstalace, stav. úpravy			ZPRACOVATEL ČÁSTI: <b>Ing. Michal Kot</b> Staré Břítě 54 396 01 Humpolec			
VYPRACOVAL: Ing. Michal Kot		ZODPOVĚDNÝ PROJEKTANT: Ing. Michal Kot	DATUM: 08/2022			
STAVEBNÍK: Kraj Vysočina, Žižkova 57, 587 33 Jihlava			STUPEŇ PD: DPS			
MÍSTO STAVBY: Kraj Vysočina, okres Pelhřimov, obec Kámen			FORMÁT: 8x A4			
OBJEKT: SO-01: Budova hradu			ČÍSLO ZAKÁZKY: 22-012	ČÍSLO PARÉ:		
ČÁST PROJEKTU: D.1.2 Stavebně konstrukční řešení			MĚŘÍTKO: 1:50			
NÁZEV VÝKRESU: Západní vyhlídka			ČÍSLO VÝKRESU: D.1.2.b.06			