



SCHODIŠTĚ STARÉHO PALÁCE - PŮDORYS

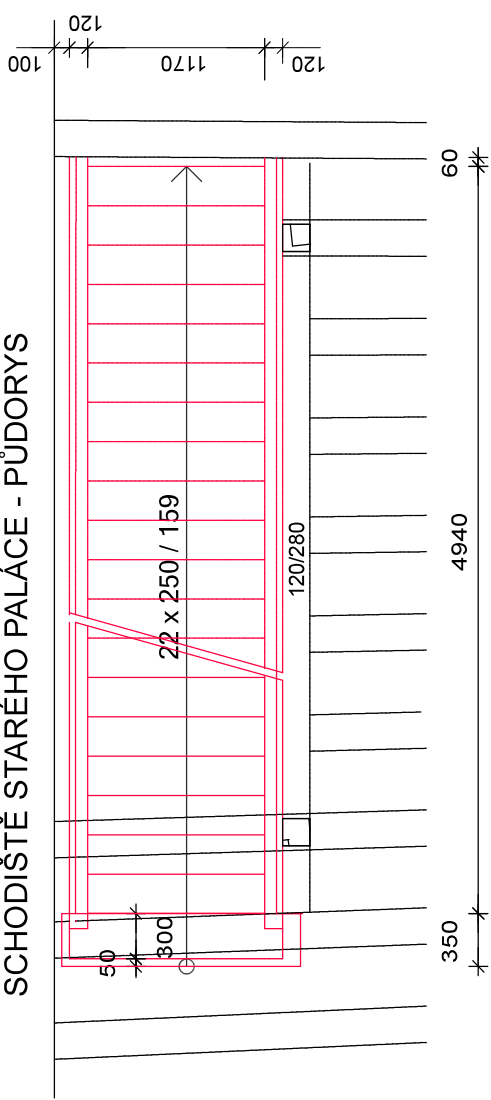


SCHODIŠTĚ STARÉHO PALÁCE - ŘEZ

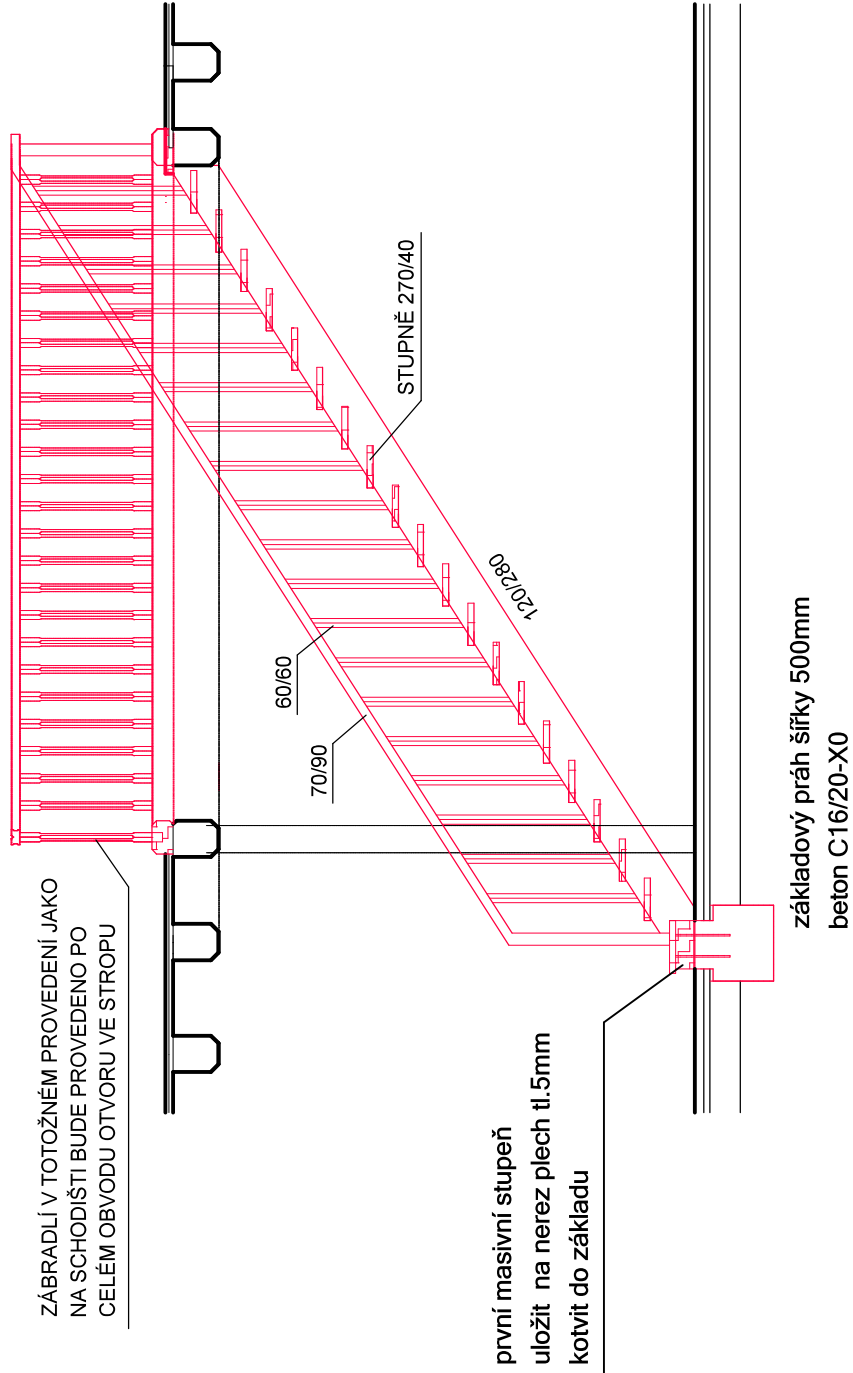

POZNÁMKY:

- PŘEDPOKLÁDANÁ HLOUBKA ZÁKLADOVÉ SPÁRY PRAHU POD RAMENEM SCHODIŠTĚ = 600mm POD ÚROVNÍ PODLAHY V 1.NP. PŘI VÝKOPOVÝCH PRACÍCH BUDE OVĚŘEN STAV PODLOŽÍ A V PŘÍPADĚ POTŘEBY BUDE UPŘESNĚNA HLOUBKA ZÁKLADOVÉ SPÁRY. JE NUTNÉ ZEJMÉNA SLEDOVAT PRŮBĚH SKALNÍHO MASIVU A PRŮBĚH NEÚSNOSNÝCH NÁSPYŮ
- KONSTRUKCE BUDE KOMPLETNĚ PROVEDENA Z ŘEZIVA TŘÍDY C24
- KONSTRUKCE BUDE OŠETŘENA IMPREGNACÍ PROTI DŘEVOKAZNÝM HOUBÁM A HMYZU MÁČENÍM V PROSTŘEDKU NEMĚNÍCÍM BAREVNOST PRVKU
- POVRCHOVÁ ÚPRAVA KONSTRUKCE BUDE PROVEDENA VOSKOVÝM OLEJEM, NÁŠLAPY BUDOU OŠETŘENY TVRDÝM VOSKOVÝM OLEJEM. BAREVNÝ ODSTÍN BUDE VYVZORKOVÁN.
- NA KONSTRUKCI BUDE PŘED ZAHÁJENÍM VÝROBY VYPRACOVÁNA DÍLENSKÁ DOKUMENTACE A PŘEDLOŽENA K ODSOUHLASENÍ
- PROFILACE JEDNOTLIVÝCH PRVKŮ KONSTRUKCE BUDE ŘEŠENA VZORKOVÁNÍM PŘI SAMOTNÉ STAVBĚ A ZOHLEDNĚNA V DÍLENSKÉ DOKUMENTACI
- ZÁBRADLÍ BUDE PROVEDENO VÝŠKY MIN. 1,0m. SVĚTLÁ ROZTEČ SVISLÝCH PŘÍČLÍ BUDE MAX. 120mm, ABY BYL SPLNĚN POŽADAVEK NORMY NA NAVRHOVÁNÍ OCHRANNÝCH ZÁBRADLÍ

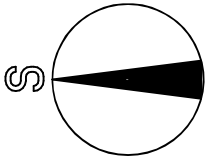

REVIZE		03		-			-		-		-				
		02		-			-		-		-				
		01		-			-		-		-				
Muzeum Vysočiny Pelhřimov – Hrad Kámen, rekonstrukce elektroinstalace, stav. úpravy												ZPRACOVATEL ČÁSTI: Ing. Michal Kot Staré Břístě 54 396 01 Humpolec			
VYPRACOVAL: Ing. Michal Kot				ZODPOVĚDNÝ PROJEKTANT: Ing. Michal Kot				DATUM: 08/2022							
STAVEBNÍK: Kraj Vysočina, Žižkova 57, 587 33 Jihlava								STUPEŇ PD: DPS							
MÍSTO STAVBY: Kraj Vysočina, okres Pelhřimov, obec Kámen								FORMÁT: 2x A4							
OBJEKT: S0-01: Budova hradu								ČÍSLO ZAKÁZKY: 22-012		ČÍSLO PARÉ:					
ČÁST PROJEKTU: D.1.2 Stavebně konstrukční řešení								MĚŘÍTKO: 1:50							
NÁZEV VÝKRESU: Schodiště starého paláce								ČÍSLO VÝKRESU: D.1.2.b.03							