


SITUACE, 1:500

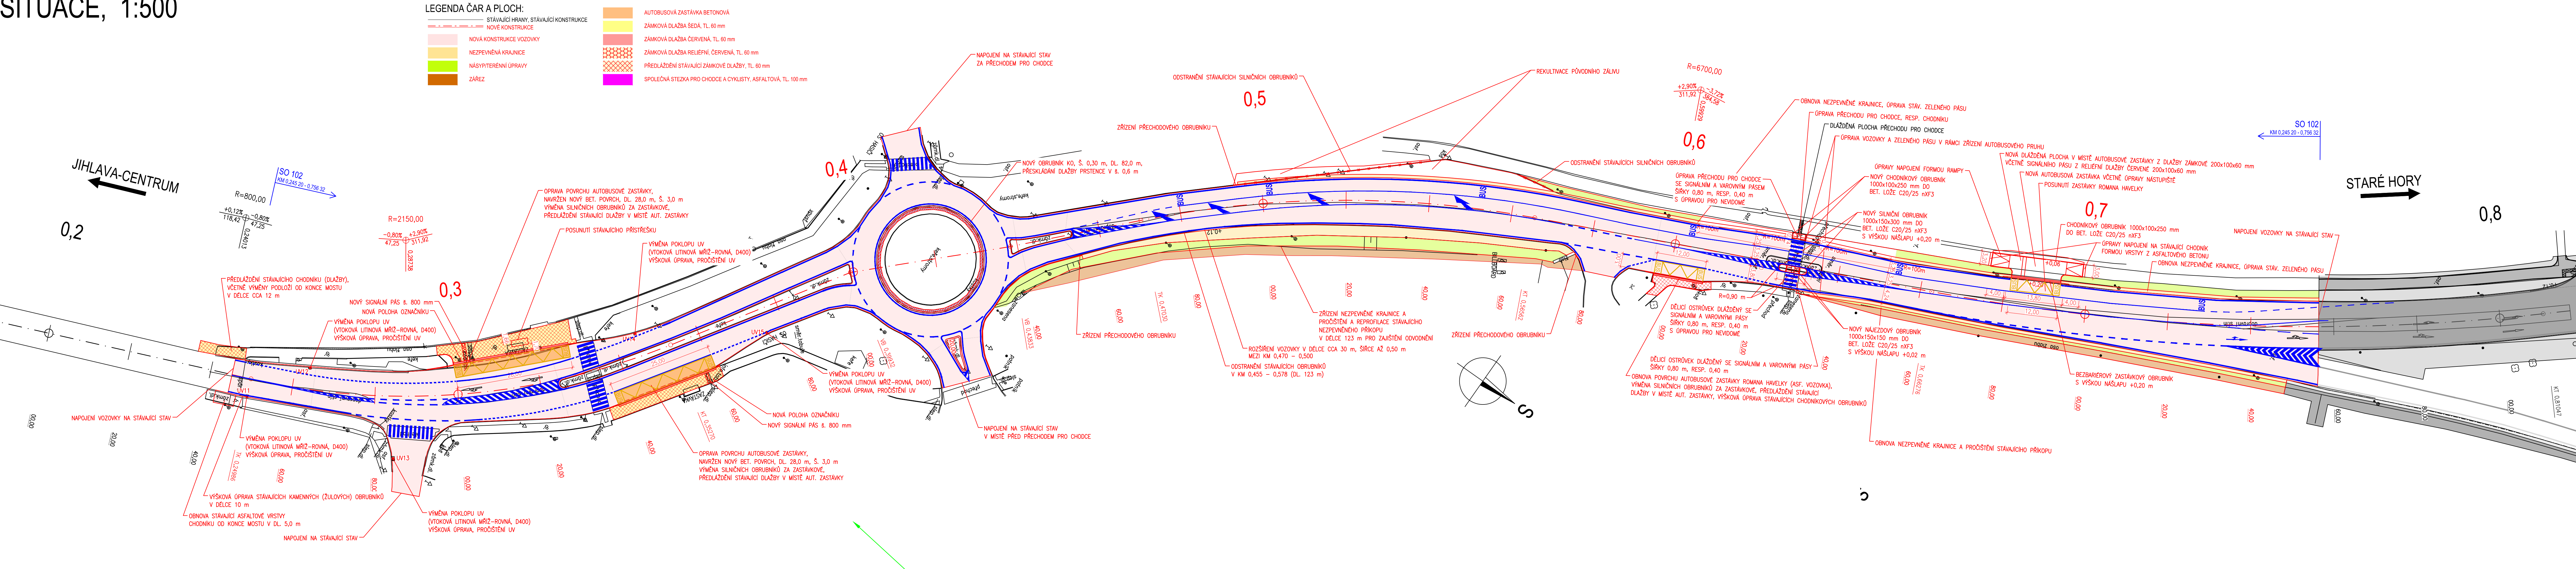

OBJEDNATEL DOKUMENTACE Krajská správa a údržba silnic Vysočiny <small>právní subjekt</small>	Krajská správa a údržba silnic Vysočiny, p. o. Kosovská 1122/16, 586 01 Jihlava 1
GENERÁLNÍ PROJEKTANT PRIS	PROJEKČNÍ KANCELÁŘ PRIS spol. s r.o. OSOVÁ 20, 625 00 BRNO

D SO 102.1		DSP	
SOÚRADNICOVÝ SYSTÉM : S-JTSK VÝŠKOVÝ SYSTÉM : Bpv			
VEDOUcí PROJEKTANT Ing. Martin ŘEHULKA		PRIS PROJEKČNÍ KANCELÁŘ PRIS spol. s r.o. OSOVÁ 20, 625 00 BRNO	DATUM 04/2022
ZODPOVĚDNÝ PROJEKTANT Ing. Ondřej HOLEMÝ			FORMÁT 7 x A4
VYPRACOVAL Ing. Ondřej HOLEMÝ			MĚŘÍTKO 1:500
KONTROLOVAL Ing. Jiří ŠRUBAŘ			ÚČEL DSP
KRAJ: KRAJ VYSOČINA	OBJEDNATEL DOKUMENTACE Krajská správa a údržba silnic Vysočiny, p.o.		ČÍS. ZAKÁZKY 20121
NÁZEV AKCE III/03824 Jihlava, ul. R. Havelky, Pražská			ARCHIVNÍ ČÍS. 102.1_02_SIT.dwg
NÁZEV OBJEKTU SO 102.1 SILNICE KM 0,245-0,756			ČÍS. SOUPRAVY PŘÍLOHA
NÁZEV PŘÍLOHY SITUACE			2