


SITUACE M 1 : 500



C. SOUŘADINOVÝ SYSTÉM: JTSK VÝŠKOVÝ SYSTÉM: B.p.v		+	
VEDOUcí PROJEKTANT ZODP. PROJEKTANT VYPRACOVAL KONTROLOVAL	ING. KOTLÁN ING. KOTLÁN ING. SEDLÁK	 	 <small>PROFI Jihlava, spol. s r.o., Pod Předměstím 6, 586 01 Jihlava tel.: 567 275 131, www.profi.cz</small>
OBJEDNATEL INVESTOR NÁZEV AKCE:		Kraj Vysočina, Žižkova 57, 587 33 Jihlava II/130 Golčův Jeníkov – křiž. s D1, úsek č. 2, část I.	
OBSAH		MĚŘÍTKO 1 : 500	Č. VÝKRESU 03.8
Koordinační situační výkres VIII.			