


KOORDINAČNÍ SITUACE STAVBY  
M: 1:500

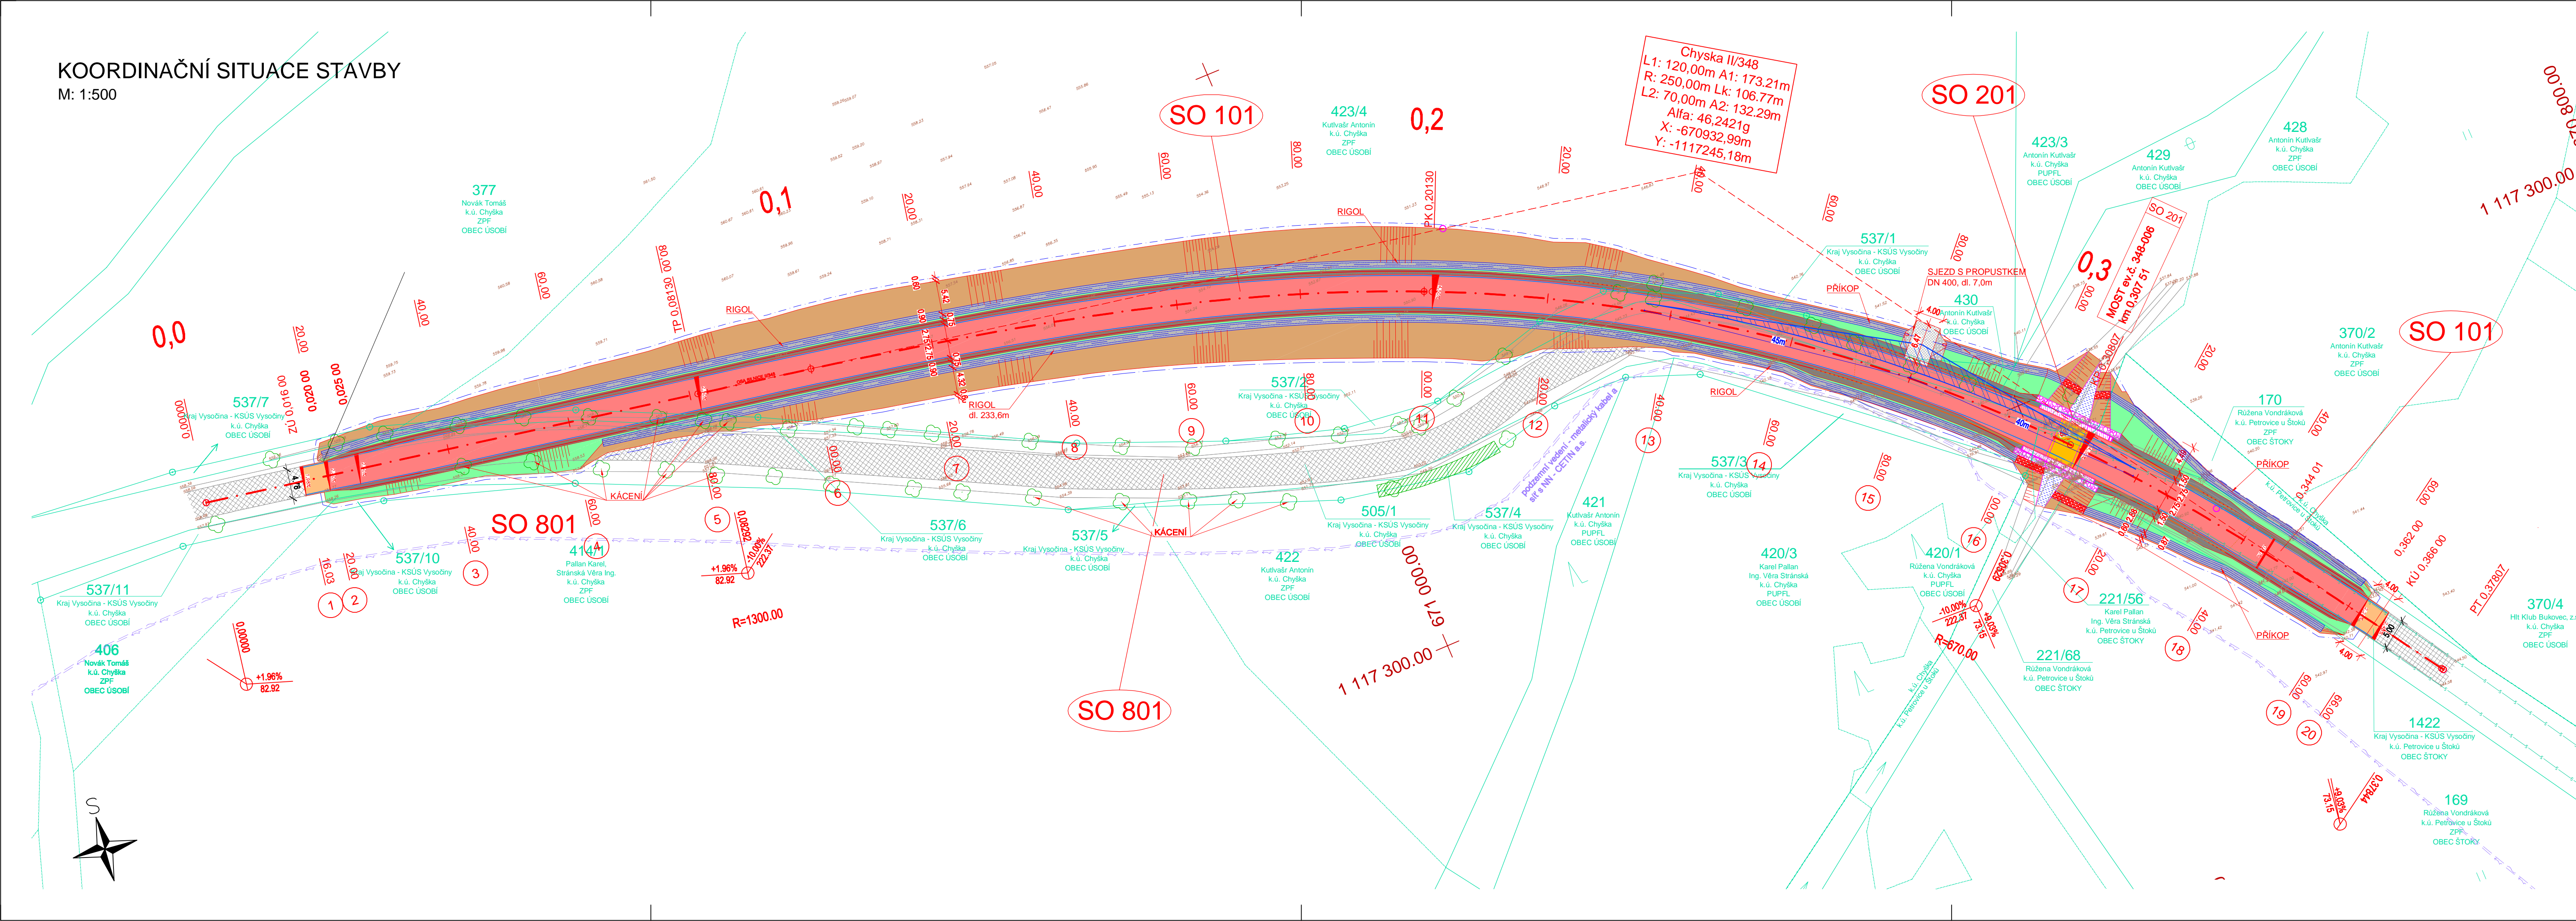

OBJEKTY STAVBY  
SO 101 KOMUNIKACE  
SO 201 REKONSTRUKCE MOSTU  
SO 801 REKULTIVACE KOMUNIKACE

IDENTIFIKAČNÍ ÚDAJE ÚZEMÍ

kraj: VYSOČINA  
obec: ÚSOBÍ  
katastrální území: ŠTOKY  
CHÝŠKA

LEGENDA ČAR:

- KATASTR
- SLUČKY
- SDRUŽENÉ PODZEMNÍ VEDENÍ SEK a NN - CETIN a.s.
- SVODIDLO
- VODOROVNÉ DOPRAVNÍ ZNAČENÍ
- MEZNÍK

LEGENDA PLOCH:

- STÁVAJÍCÍ SILNICE II/348
- NÁVRH SILNICE II/348
- NAPOJENÍ NA STÁVAJÍCÍ STAV
- SILNICE NA MOSTĚ ev.č. 348-006
- NÁSYP
- ZÁŘEZ
- NEZPEVNĚNÁ KRAJNICE
- ŘÍČKA ŽABINEC
- KONSTRUKCE MOSTU ev.č. 348-006
- PŘÍKOP/RIGOL

SOUŘADNICOVÝ SYSTÉM: S-JTSK  
VÝŠKOVÝ SYSTÉM: Bpv

STAVBA: II/348 Chyška - most ev.č. 348 - 006		OBJEDNATEL: Kraj Vysočina Žižkova 57 587 33 Jihlava	
DIPONT s.r.o., projektová a inženýrská činnost Klíšská 1432/18, 400 01 Ústí nad Labem, CZ E: dipont@dipont.cz T: 00420 475 201 724		Zakázka: D16001	Datum: 11/2016
ODP. PROJEKTANT STAVBY ING. MARTIN PLŠEK	VYPRACOVAL ING. JAN ROSÍK	TECHNICKÁ KONTROLA ING. PETR NOVÁK	Účel PD: PDPS Měřítko: 1:500 Formát: 6x4
STAVBA: II/348 Chyška - most ev.č. 348 - 006		Část: A.2	Paré:
PŘÍLOHA: KOORDINAČNÍ SITUACE STAVBY		Příloha:	