



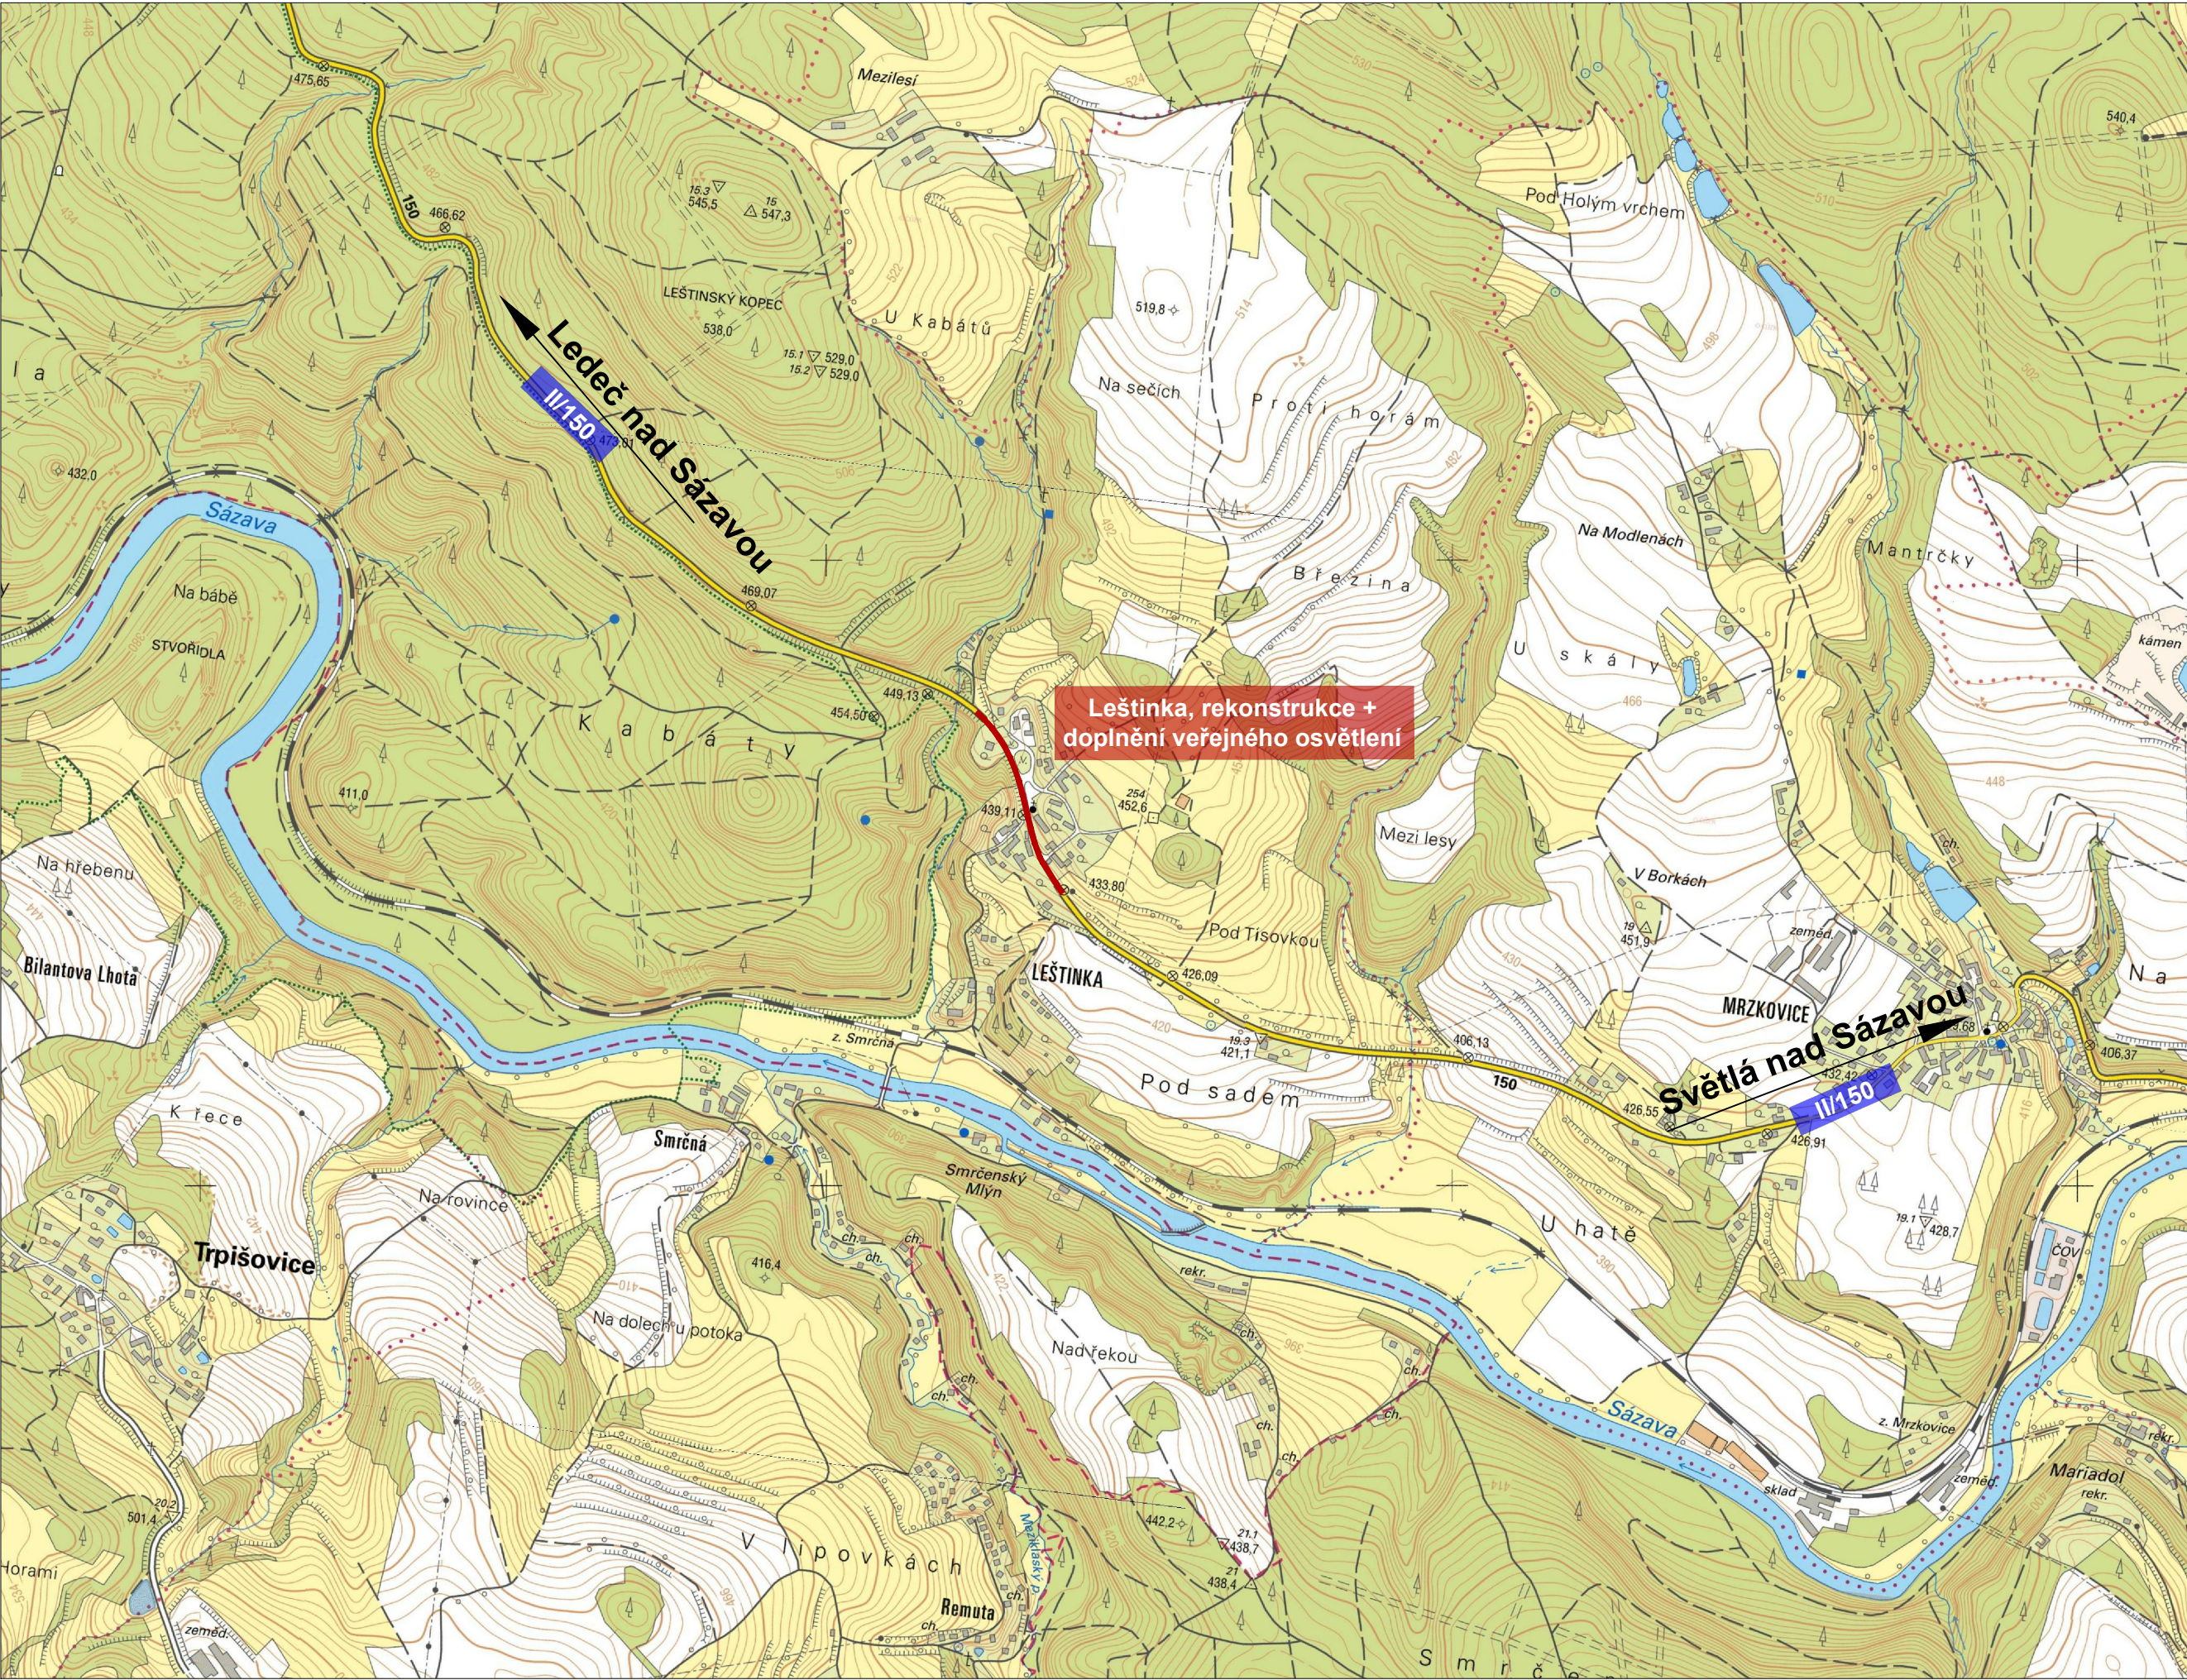

CELKOVÁ (PŘEHLEDNÁ) SITUACE STAVBY

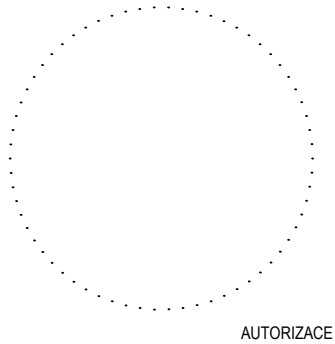

M 1:10 000

ČÍSLO REVIZE:	POPIS ZMĚNY / ODŮVODNĚNÍ:	DATUM:



OBJEDNATEL:  <b>Město Světlá nad Sázavou</b> Náměstí Trčků z Lipy 18 582 91 Světlá nad Sázavou IČ: 00268321	
ZHOTOVITEL:  <b>ADVISIA, s.r.o.</b> Pernerova 659/31a Praha 8 - Karlín, 186 00 www.advisia.cz, +420 730 190 190	NAVRHL / VYPRACOVAL: Ing. Tereza Škorpilová
	ZODPOVĚDNÝ PROJEKTANT: Ing. Miroslav Podlipný
	TECHNICKÁ KONTROLA: Ing. Jiří Hoke
	HLAVNÍ INŽENÝR PROJEKTU: Ing. Tereza Škorpilová
AKCE: <b>Leštinka, rekonstrukce + doplnění veřejného osvětlení</b>	
ČÍSLO PŘÍLOHY: <b>02</b>	NÁZEV PŘÍLOHY: <b>Situace - širší vztahy</b>
FORMÁT: 3xA4	STUPEŇ PD: <b>DUR, DSP, PDPS</b>
MĚŘÍTKO: 1:10 000	PARÉ: <b>00</b>
ČÍSLO ZAKÁZKY: 18_013-A-II	
DATUM: 08 / 2018	
REVIZE:	