




ČÍSLO	NÁZEV MÍSTNOSTI	PLOCHA (m²)	PODLAHA	STROP	POZNÁMKA
0.1	SCHODIŠTĚ	13,9	STÁVAJÍCÍ TERACO	————	NOVÁ VÝMALBA STĚN A STROPU UMYV.NATĚR STĚN 1500mm
0.26	SCHODIŠTĚ	18,4	STÁVAJÍCÍ TERACO	————	NOVÁ VÝMALBA STĚN A STROPU
1.1	VSTUPNÍ HALA	54,8	STÁVAJÍCÍ TERACO	————	NOVÁ VÝMALBA STĚN A STROPU UMYV.NATĚR STĚN 1500mm
1.2	SKLAD	3,0	STÁVAJÍCÍ TERACO	————	NOVÁ VÝMALBA STĚN A STROPU
1.3	REFERENTKA MAJETKOVÉ SPRÁVY	20,0	STÁVAJÍCÍ KOBEREK	————	NOVÁ VÝMALBA STĚN A STROPU
1.4	VEDOUČÍ VYCHOVATELKA	22,4	STÁVAJÍCÍ KOBEREK	————	NOVÁ VÝMALBA STĚN A STROPU
1.5	KANCELÁŘ ŠKOLNÍ JÍDELNY	11,7	STÁVAJÍCÍ KOBEREK	————	NOVÁ VÝMALBA STĚN A STROPU
1.6	CHODBA JÍDELNA	17,1	STÁVAJÍCÍ DLAŽBA	NOVÝ KAZETOVÝ PODHLED - s.v.3,04m (STÁVAJÍCÍ STROP - s.v.3,24)	NOVÁ VÝMALBA STĚN, UMYV.NATĚR STĚN 1500mm NOVÝ KERAMICKÝ OBKLAD V 2,0m
1.6.1	ŠATNA JÍDELNA	9,85	STÁVAJÍCÍ DLAŽBA	STÁVAJÍCÍ KAZETOVÝ PODHLED	NOVÁ VÝMALBA STĚN
1.7	WC DÍVKY	9,52	STÁVAJÍCÍ DLAŽBA	STÁVAJÍCÍ KAZETOVÝ PODHLED - s.v.2,60m	NOVÁ VÝMALBA STĚN
1.8	WC CHLAPCI	9,0	STÁVAJÍCÍ DLAŽBA	OPRAVA KERAMICKÉHO OBKLADU 20x25cm (v 2,1m)	UPEVNĚNÍ KOVÁNÍ PROVEDENO PROŠROUBOVÁNÍM SKRZE DVEŘNÍ KŘÍDLO (NE VRUTY!!)
1.9	ÚKLIDOVÁ MÍSTNOST	1,52	STÁVAJÍCÍ DLAŽBA	OPRAVA KERAMICKÉHO OBKLADU 20x25cm (v 2,1m)	SOUCÁSTI DODÁVKY BUDE INSTALOVANÝ ELEKTRICKÝ OTVÍRAČ NÍZKODBĚROVÝ, 12VAC/DC, VČETNĚ KABELOVÉ TRASY DVEŘÍ A PŘECHODOVÉ KRABICE (PROFESÍ ELEKTRO PROVEDE JEHO PŘIPOJENÍ DO SYSTÉMU EL. KONTROLY VSTUPU. NA DVEŘNÍ KŘÍDLO OSADIT SAMOZAVÍRAČ
1.10	CHODBA ŠKOLA	28,4	STÁVAJÍCÍ DLAŽBA	OPRAVA KERAMICKÉHO OBKLADU 20x25cm (v 2,1m)	PŘED OBJEDNÁNÍM DVEŘÍ BUDOU ODSOUHLASENY SE ZADAVATELEM STAVBY A PROVOZEM ŠKOLY!
1.11	SKLAD	9,37	STÁVAJÍCÍ DLAŽBA	STÁVAJÍCÍ KAZETOVÝ PODHLED - s.v.2,60m	
1.12	KANCELÁŘ	15,8	STÁVAJÍCÍ KOBEREK	NOVÝ KAZETOVÝ PODHLED - s.v.2,65m (STÁVAJÍCÍ STROP - s.v.2,80)	
1.13	KABINET	10,5	STÁVAJÍCÍ KOBEREK		
1.14	KABINET	11,6	STÁVAJÍCÍ KOBEREK		
1.15	JÍDELNA	208,3	STÁVAJÍCÍ DLAŽBA		
1.15.1	JÍDELNA ZAMĚSTNANCÍ	21,0	STÁVAJÍCÍ DLAŽBA	NOVÝ AKUST. KAZETOVÝ PODHLED - s.v.3,09m (STÁVAJÍCÍ STROP - s.v.3,24)	NOVÁ VÝMALBA STĚN UMYV.NATĚR STĚN 1500mm
1.15.2	VÝDEJ JÍDLA	33,4	STÁVAJÍCÍ DLAŽBA	NOVÝ AKUST. KAZETOVÝ PODHLED - s.v.3,09m (STÁVAJÍCÍ STROP - s.v.3,24)	NOVÁ VÝMALBA STĚN UMYV.NATĚR STĚN 1500mm
1.16	KUCHYŇ	112,6	STÁVAJÍCÍ DLAŽBA		NOVÁ VÝMALBA STĚN A STROPU
1.16.1	KUCHYŇ	47,3	STÁVAJÍCÍ DLAŽBA		NOVÁ VÝMALBA STĚN A STROPU
1.17	CHODBA KUCHYŇ	22,4	STÁVAJÍCÍ DLAŽBA		NOVÁ VÝMALBA STĚN A STROPU
1.18	ÚKLIDOVÁ MÍSTNOST	1,65	STÁVAJÍCÍ DLAŽBA		NOVÁ VÝMALBA STĚN A STROPU
1.19	KANCELÁŘ	13,9	STÁVAJÍCÍ DLAŽBA		NOVÁ VÝMALBA STĚN A STROPU
1.20	ŠATNA	18,0	STÁVAJÍCÍ DLAŽBA		NOVÁ VÝMALBA STĚN A STROPU
1.21	ŠATNA	14,7	STÁVAJÍCÍ DLAŽBA		NOVÁ VÝMALBA STĚN A STROPU
1.22	DENNÍ MÍSTNOST	12,5	STÁVAJÍCÍ DLAŽBA		NOVÁ VÝMALBA STĚN A STROPU
1.23	SKLAD	20,0	STÁVAJÍCÍ DLAŽBA		NOVÁ VÝMALBA STĚN A STROPU
1.24	SKLAD S VÝTAHEM	15,7	STÁVAJÍCÍ DLAŽBA		NOVÁ VÝMALBA STĚN A STROPU
1.25	SKLAD S RAMPOU	4,40	STÁVAJÍCÍ DLAŽBA		NOVÁ VÝMALBA STĚN A STROPU
1.26	SKLAD U ÚSTŘEDNÝ	6,75	STÁVAJÍCÍ DLAŽBA		NOVÁ VÝMALBA STĚN A STROPU
1.27	TELEFONNÍ ÚSTŘEDNA	7,00	STÁVAJÍCÍ DLAŽBA		NOVÁ VÝMALBA STĚN A STROPU

POZNÁMKY:

- VEŠKERÉ STÁVAJÍCÍ OCEL ZÁRUBNĚ OPATŘIT NOVÝM NATĚREM (ODSŤÍN BUDE UPŘESNĚN)
- VEŠKERÉ DOTČENÉ A SPECIFIKOVANÉ PROSTORY BUDOU OPATŘENY NOVOU KOMPLETNÍ VÝMALBOU (BAREVNÝ ODSŤÍN BUDE UPŘESNĚN)
- V PŘÍPADĚ OSEKÁVÁNÍ OBKLADŮ BUDE PROVEDENO IZ OMITKOU
- VEŠKERÉ OKENNÍ OTVORY, ŽALUZIE, DVEŘE, PODLAHOVÉ KRYTINY ATD. BUDOU PŘED ZAPOČETÍM STAVEBNÍCH PRACÍ RÁDNĚ ZAKRYTY A ZABEZPEČENY PROTI POŠKOZENÍ
- PŘESNÉ VÝŠKY NOVÝCH PODHLEDŮ BUDOU PŘED MONTÁŽÍ RASTRŮ VŽDY ODSOUHLASENY

DŘEVĚNÉ DVEŘE - (D1)


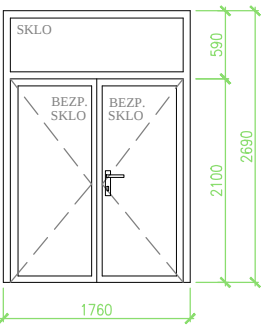


PŘED OBJEDNÁNÍM DVEŘÍ BUDOU ODSOUHLASENY SE ZADAVATELEM STAVBY A PROVOZEM ŠKOLY!

(D2)

NOVĚ OSAZENÉ DVEŘE DO NOVÝCH OCELOVÝCH ZÁROBNÍ PRŮM STANDARD, CPL - L , VÝPLŇ RST (LEHČENÁ DŘEVOTŘÍSKA) UPEVNĚNÍ KOVÁNÍ PROVEDENO PROŠROUBOVÁNÍM SKRZE DVEŘNÍ KŘÍDLO (NE VRUTY!!) SOUCÁSTI DODÁVKY BUDE INSTALOVANÝ ELEKTRICKÝ OTVÍRAČ NÍZKODBĚROVÝ, 12VAC/DC, VČETNĚ KABELOVÉ TRASY DVEŘÍ A PŘECHODOVÉ KRABICE (PROFESÍ ELEKTRO PROVEDE JEHO PŘIPOJENÍ DO SYSTÉMU EL. KONTROLY VSTUPU. NA DVEŘNÍ KŘÍDLO OSADIT SAMOZAVÍRAČ

PŘED OBJEDNÁNÍM DVEŘÍ BUDOU ODSOUHLASENY SE ZADAVATELEM STAVBY A PROVOZEM ŠKOLY!

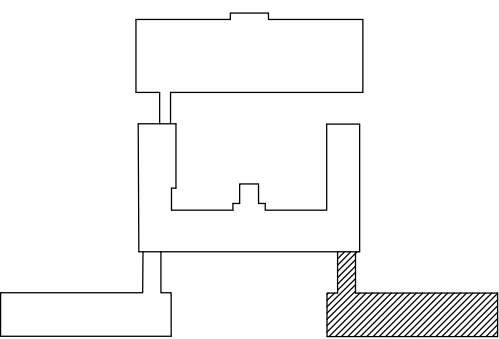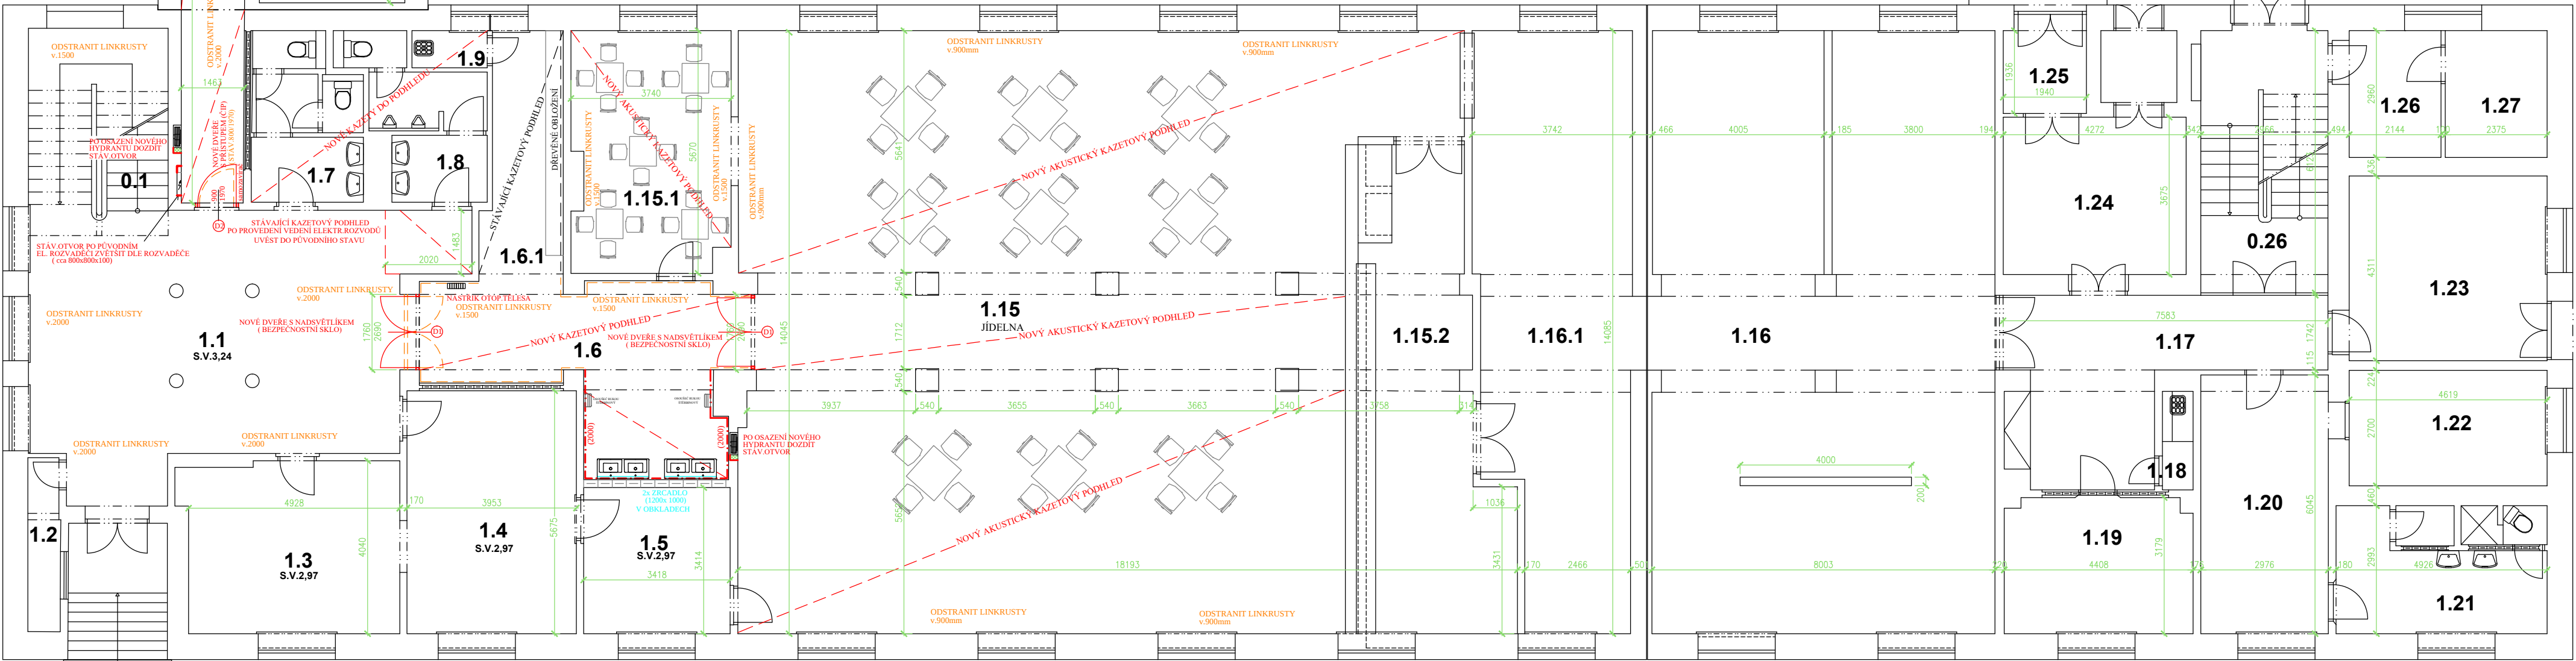

		ELMI SYSTEM, s.r.o. HROTOVICKÁ 190, 674 01 TŘEBÍČ TEL: 568 820 111, info@elmisystem.cz		PARÉ:			
INVESTOR: Kraj Vysočina Žižkova 57/1882 587 33 Jihlava		VYPRACOVAL: Filip Marek		ODP.PROJ.PROFESÍ: Filip Marek			
		<i>F. Marek</i>		<i>F. Marek</i>			
		HLAVNÍ PROJEKTANT STAVBY: ELMI SYSTEM s.r.o., Třebíč					
AKCE:		VOŠ A SOŠ Žďár nad Sázavou REKONSTRUKCE ELEKTROINSTALACE - LETAPA				FORMAT: 8 A4	
ČÁST:		SO 04 - INTERNÁT DÍVKY				DATUM: 10/2018	
PROFESÍ:		STAVEBNÍ ÚPRAVY				STUPEŇ PD: DPS	
						MĚŘÍTKO: 1:75	
						ZAK.ČÍSLO: 6633	
						Č.VÝKRESU	
		PŮDORYS I.N.P.				SO 04-2	