




PŮDORYS M 1:100

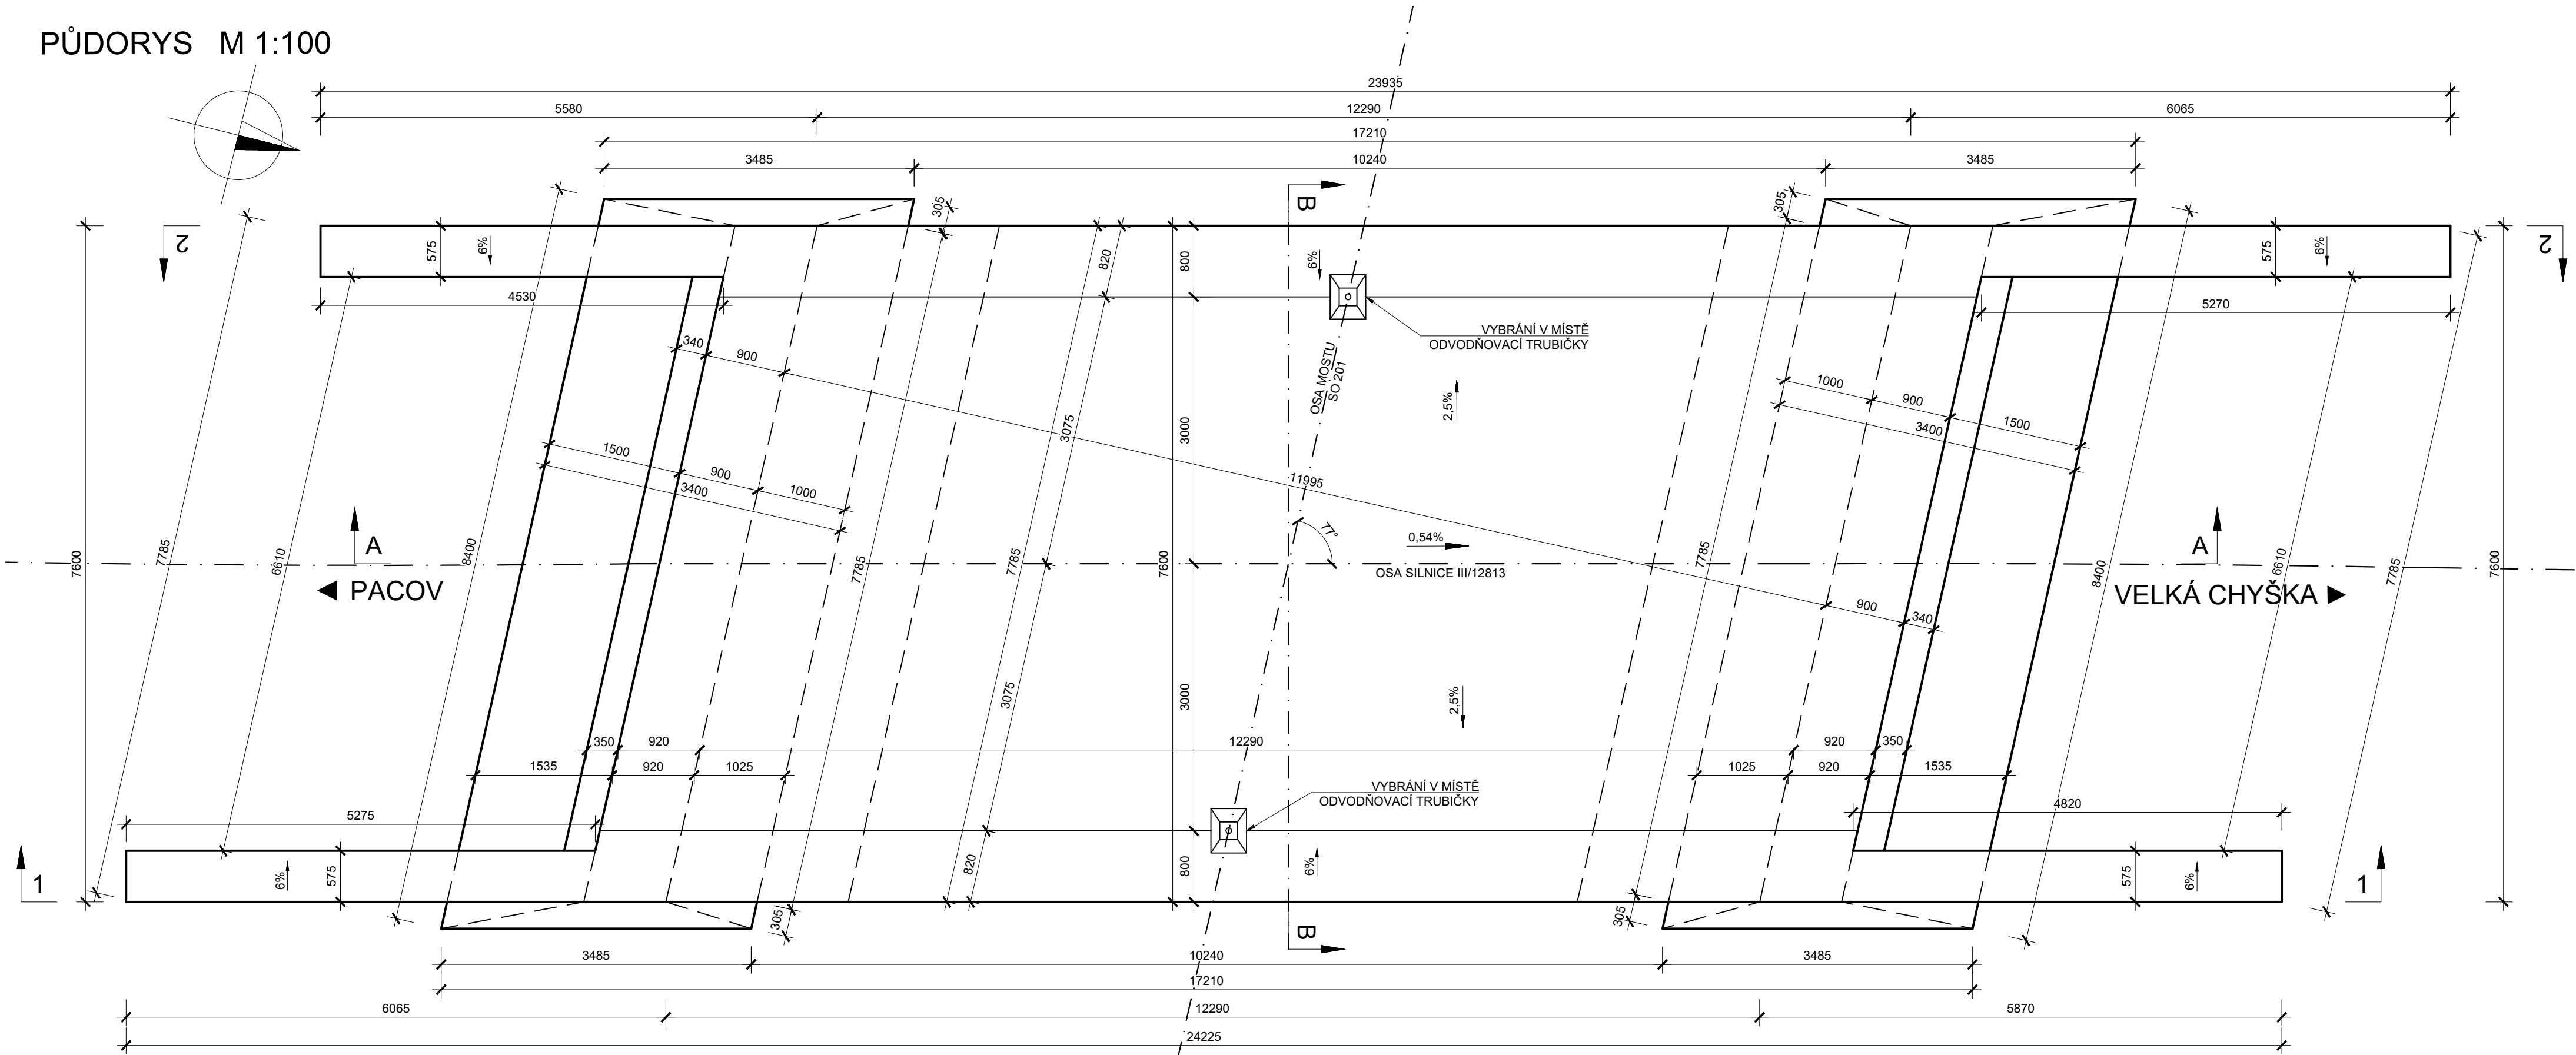


POHLED NA KŘÍDLA 2-2 M 1:50

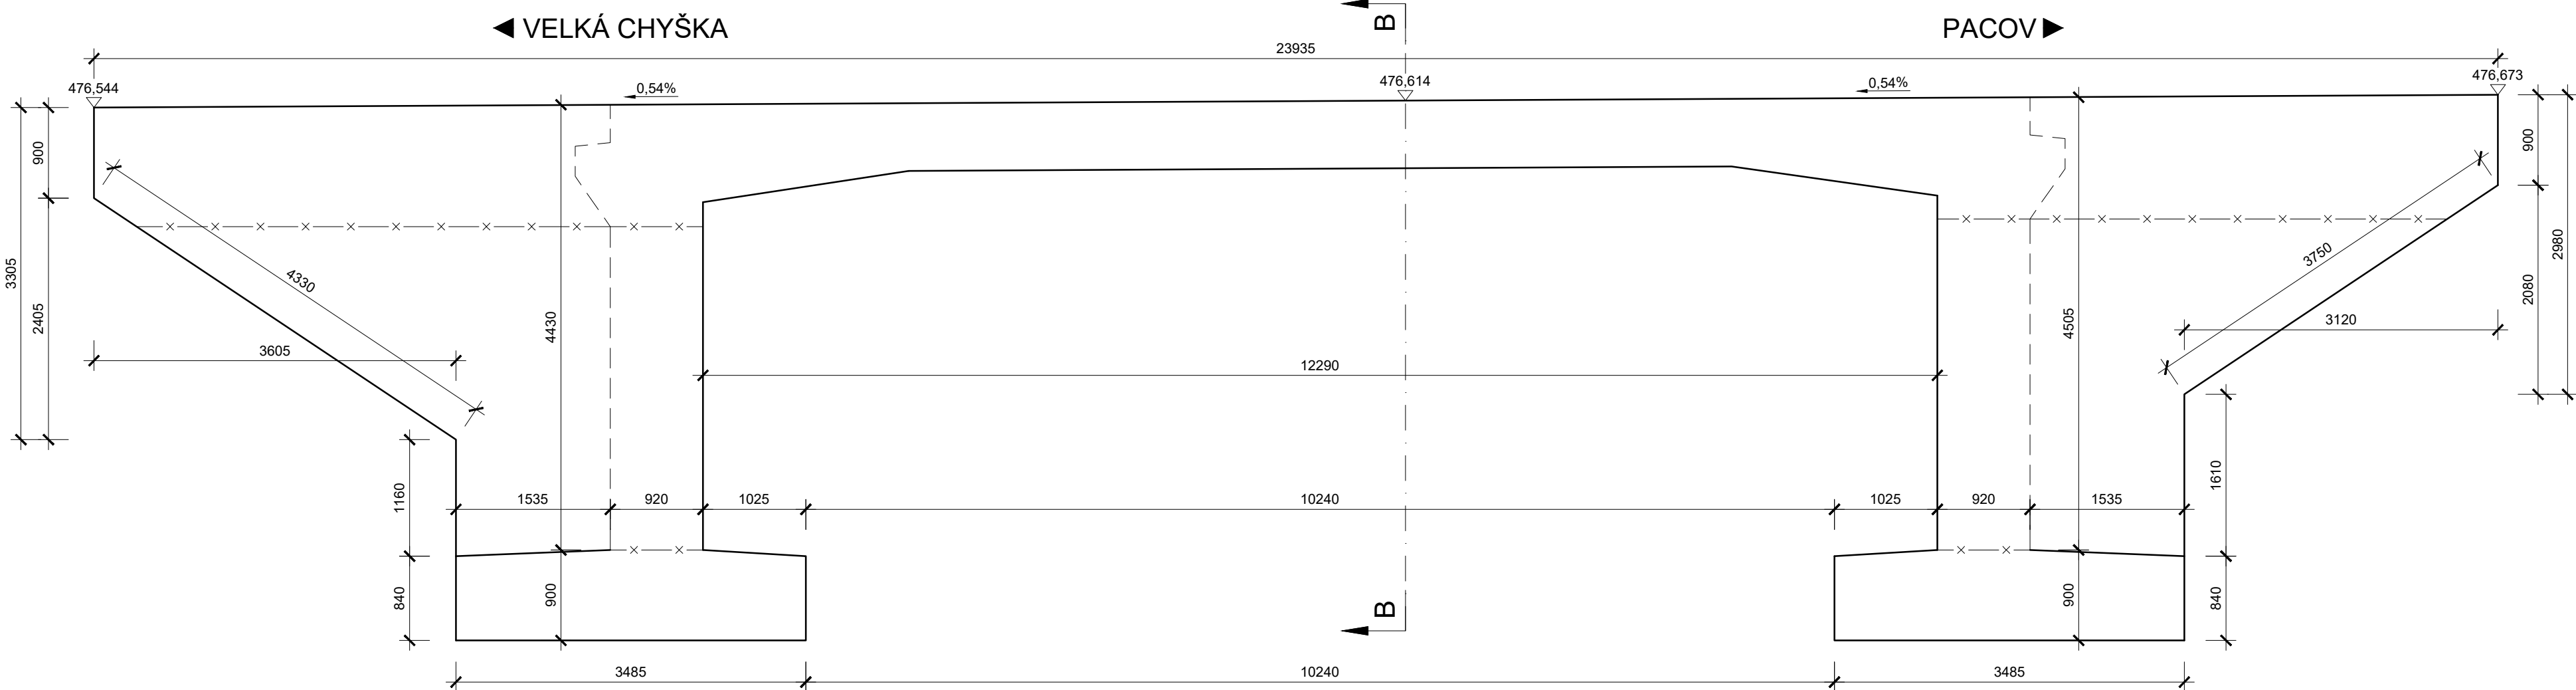


POHLED NA KŘÍDLA 1-1 M 1:50

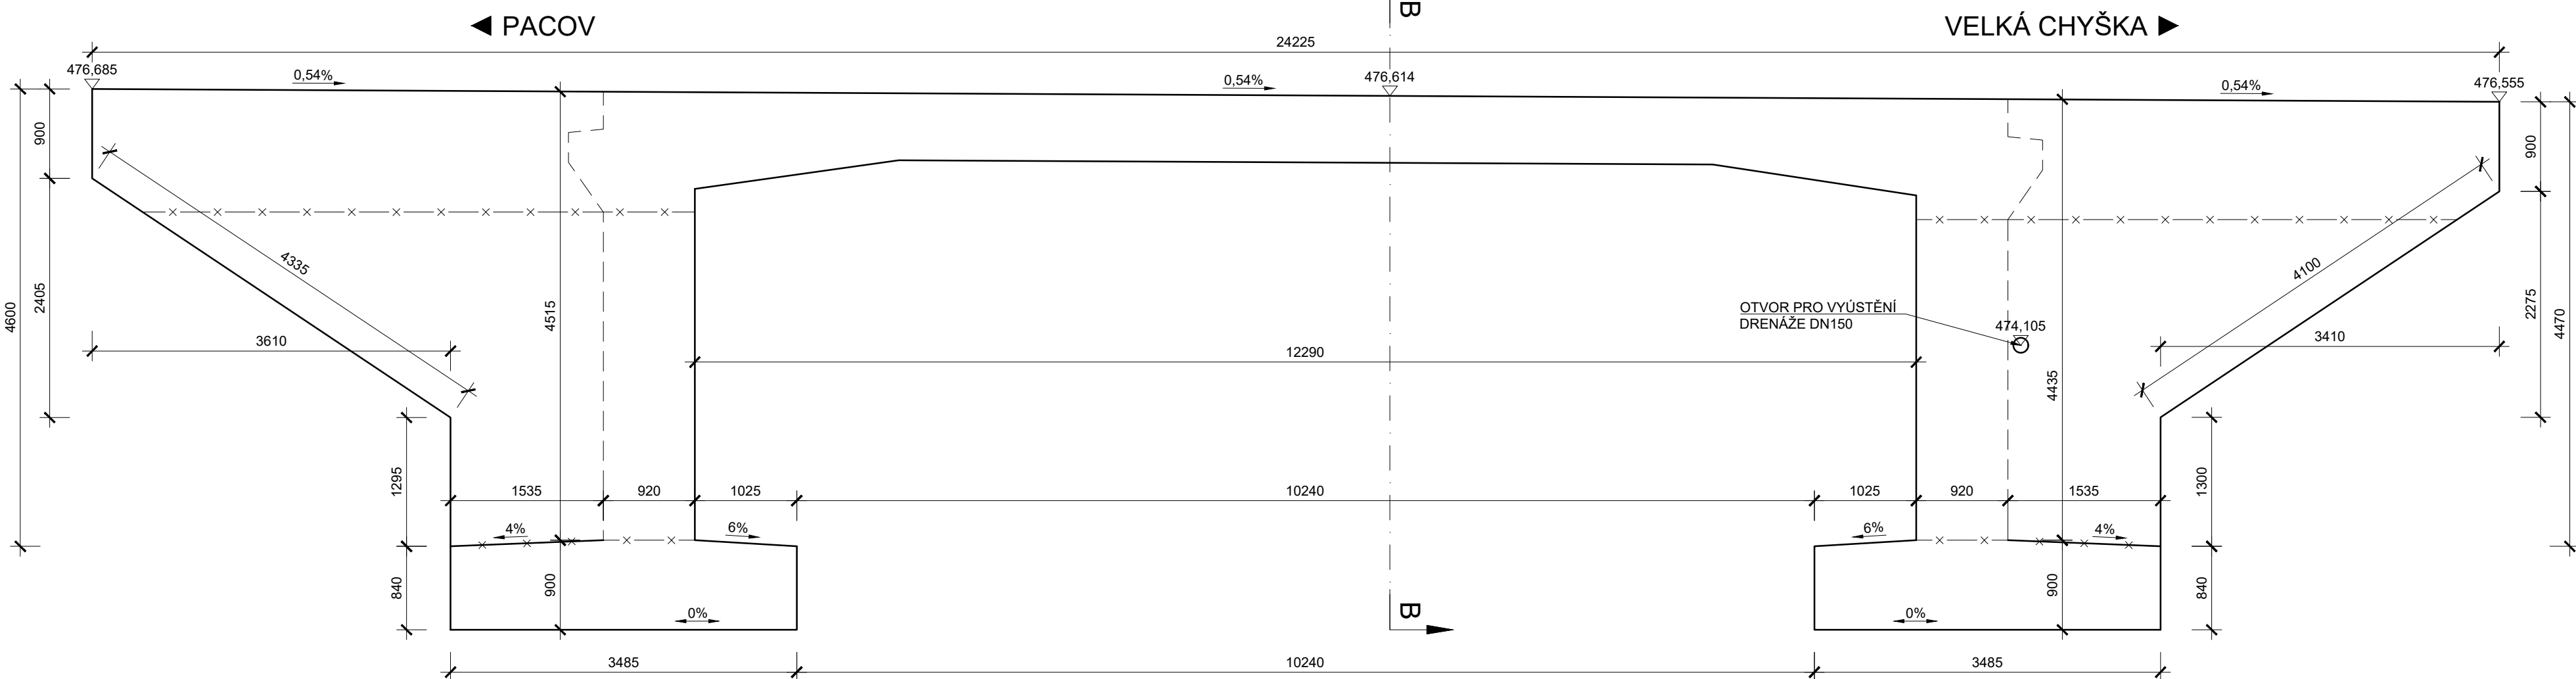

PODÉLNÝ ŘEZ A-A M 1:50

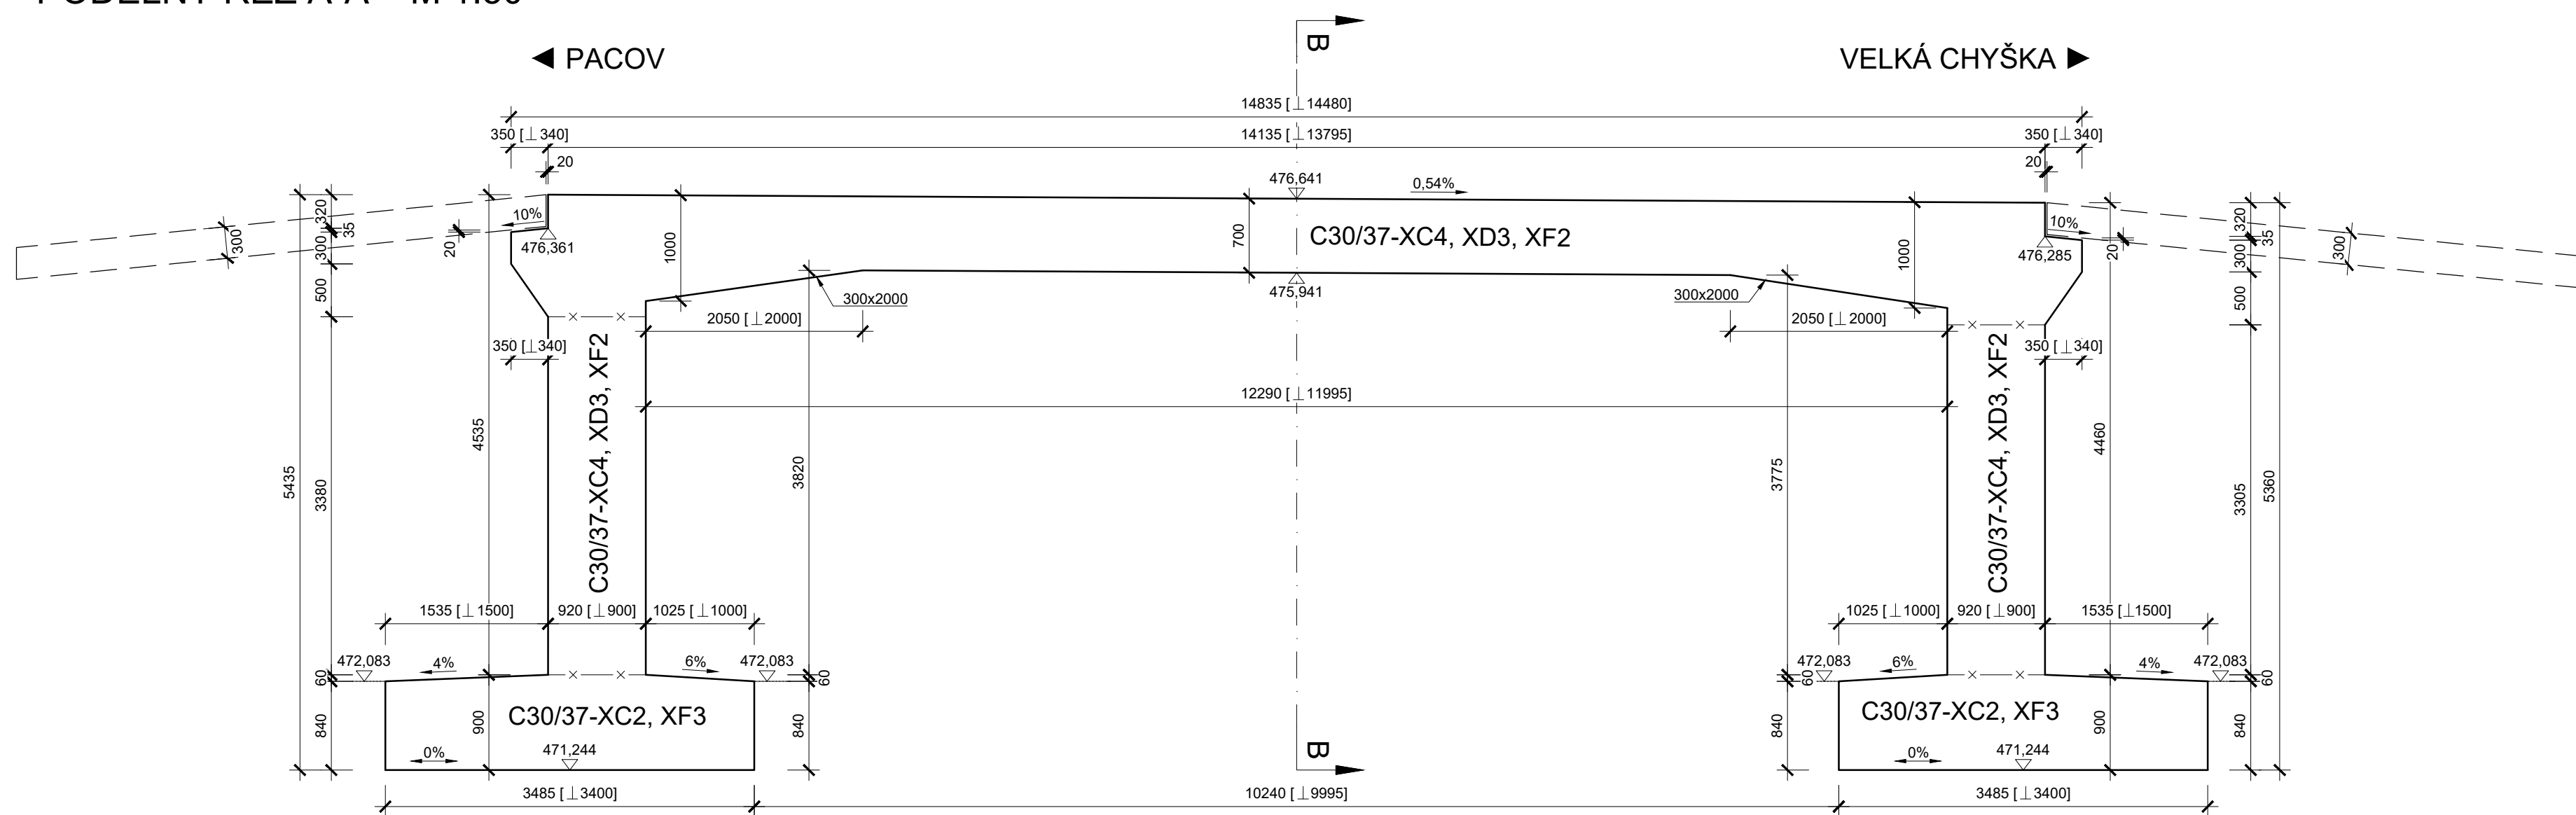

PŘÍČNÝ ŘEZ B-B M 1:50

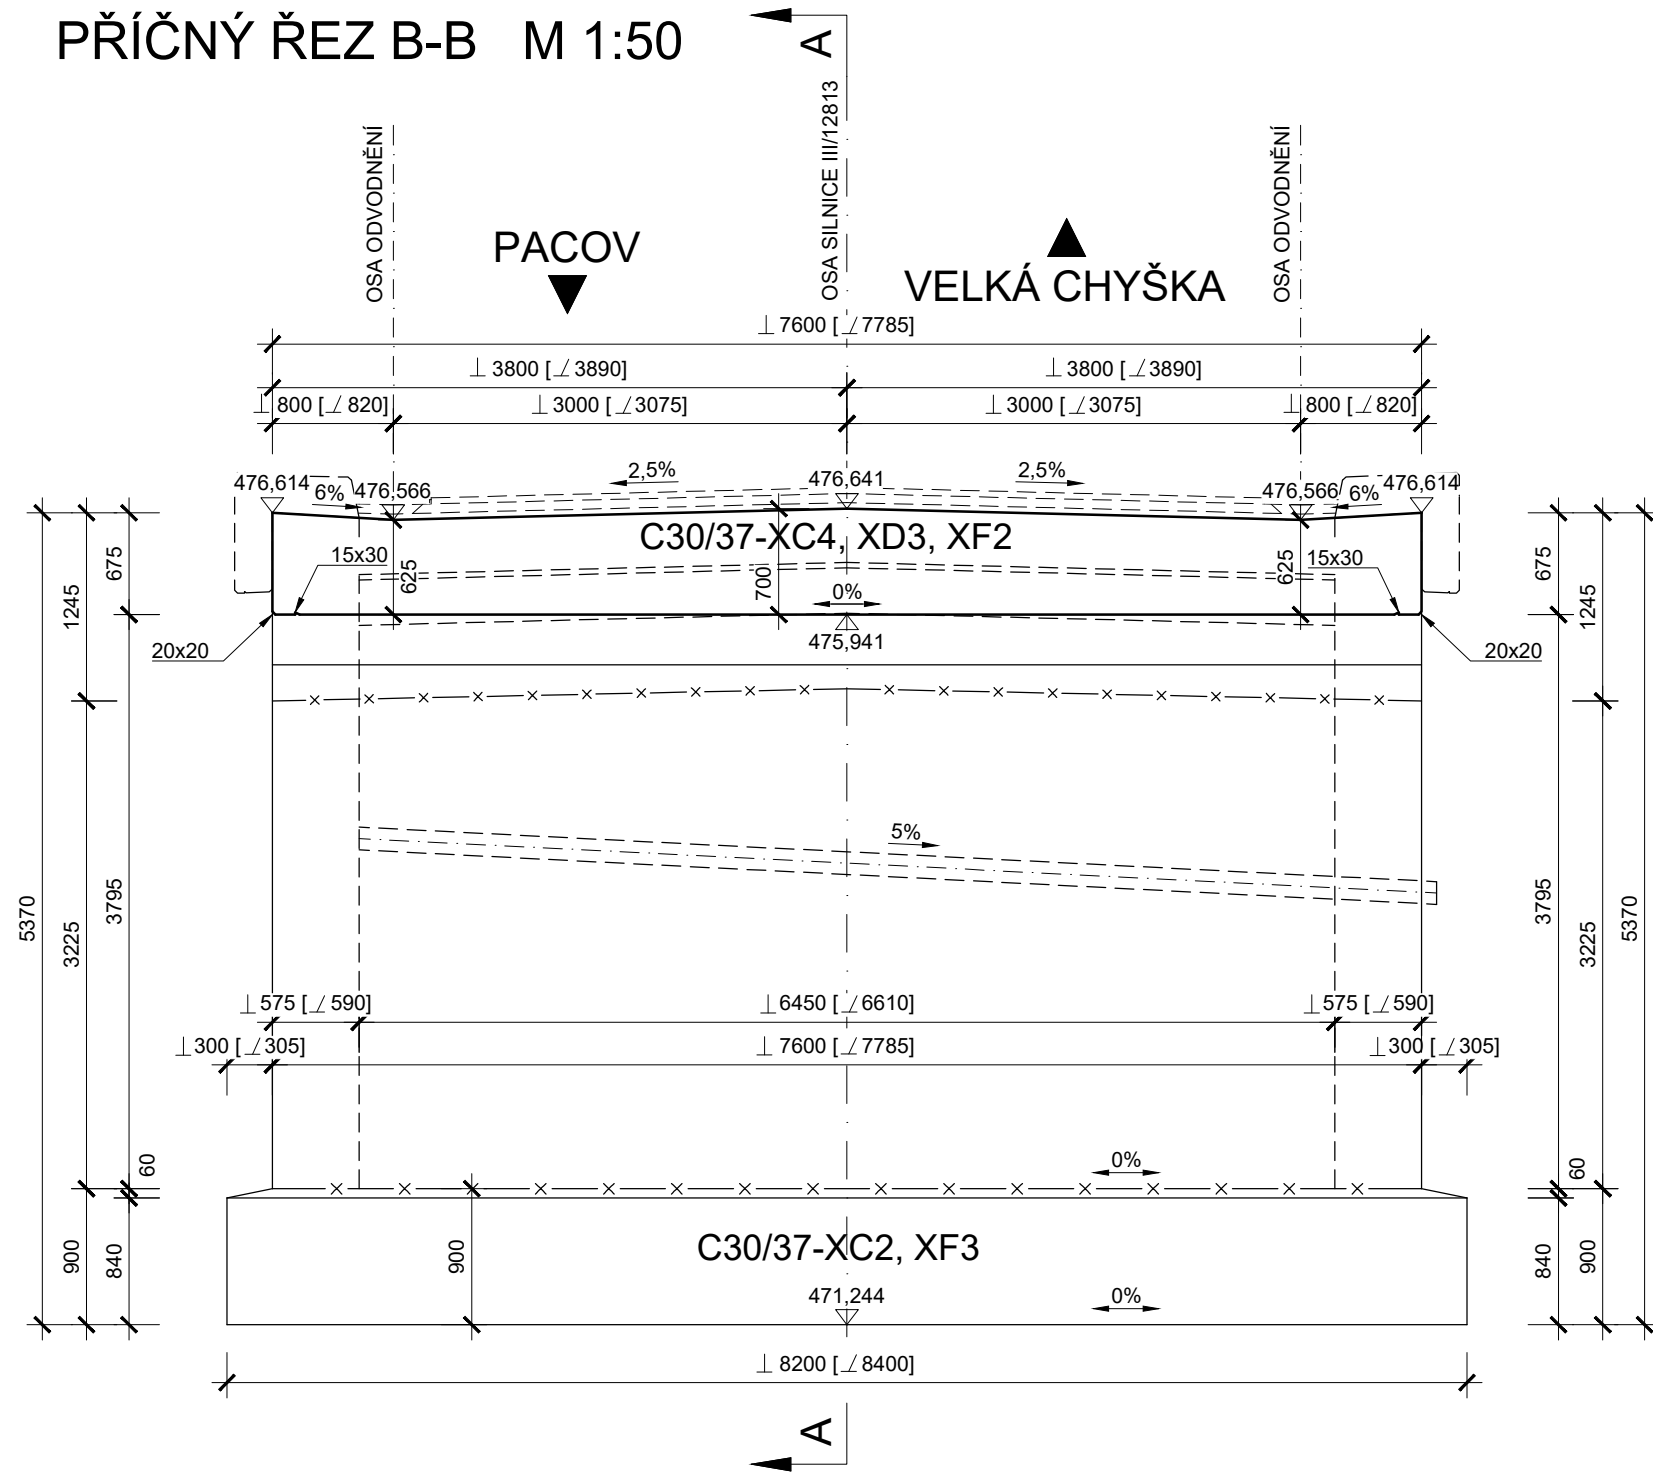

- POZNÁMKY
- ZKOŠENÍ VŠECH OSTRÝCH HRAN 20x20 mm, POKUD NENÍ UVEDENO JINAK


SOUŘADNICOVÝ SYSTÉM: S-JTSK
VÝŠKOVÝ SYSTÉM: Bpv

BETONY:
ZÁKLADOVÉ PASY.....C30/37-XC2, XF3
STOJKY.....C30/37-XC4, XD3, XF2
NOSNÁ KONSTRUKCE.....C30/37-XC4, XD3, XF2
KŘÍDLA ROVNOBĚŽNÁ.....C30/37-XC4, XD3, XF2

ČÁST	C30/37-XC2, XF3	C35/45-XC4, XD3, XF2
ZÁKLADOVÉ PASY	52,4	-
STOJKY	-	49,0
NOSNÁ KONSTRUKCE	-	91,1
KŘÍDLA ROVNOBĚŽNÁ	-	32,3
CELKEM	52,4 m ³	172,4 m ³

STAVBA: III/12813 Velká Chyška, most ev. č. 12813-2

OBJEDNATEL: Krajská správa a údržba silnic Vysočiny, p. o.
Kosovská 1122/16
586 01 Jihlava

			DIPONT s.r.o. projektová a inženýrská činnost Kilská 1432/18, 400 01 Úst nad Labem, CZ E: dipont@dipont.cz T: 00420 201 724		Zakázka: D18003		Datum: 10/2019				
ODP. PROJEKTANT SO ING. MARTIN PLŠEK		VYPRACOVAL KLÁRA GERNEŠOVÁ, DIS.		TECHNICKÁ KONTROLA ING. PETR NOVÁK		Účel PD: PDPS		Měřítko: 1: 50			
OBJEKT:		SO 201 Most ev. č. 12813-2				Formát: 12x44		Část:		Pate:	
PŘÍLOHA:						D.1.4		Přiloha:			
VÝKRES TVARU NOSNÉ KONSTRUKCE						5					