


PŮDORYS 1.NP - NOVÝ STAV

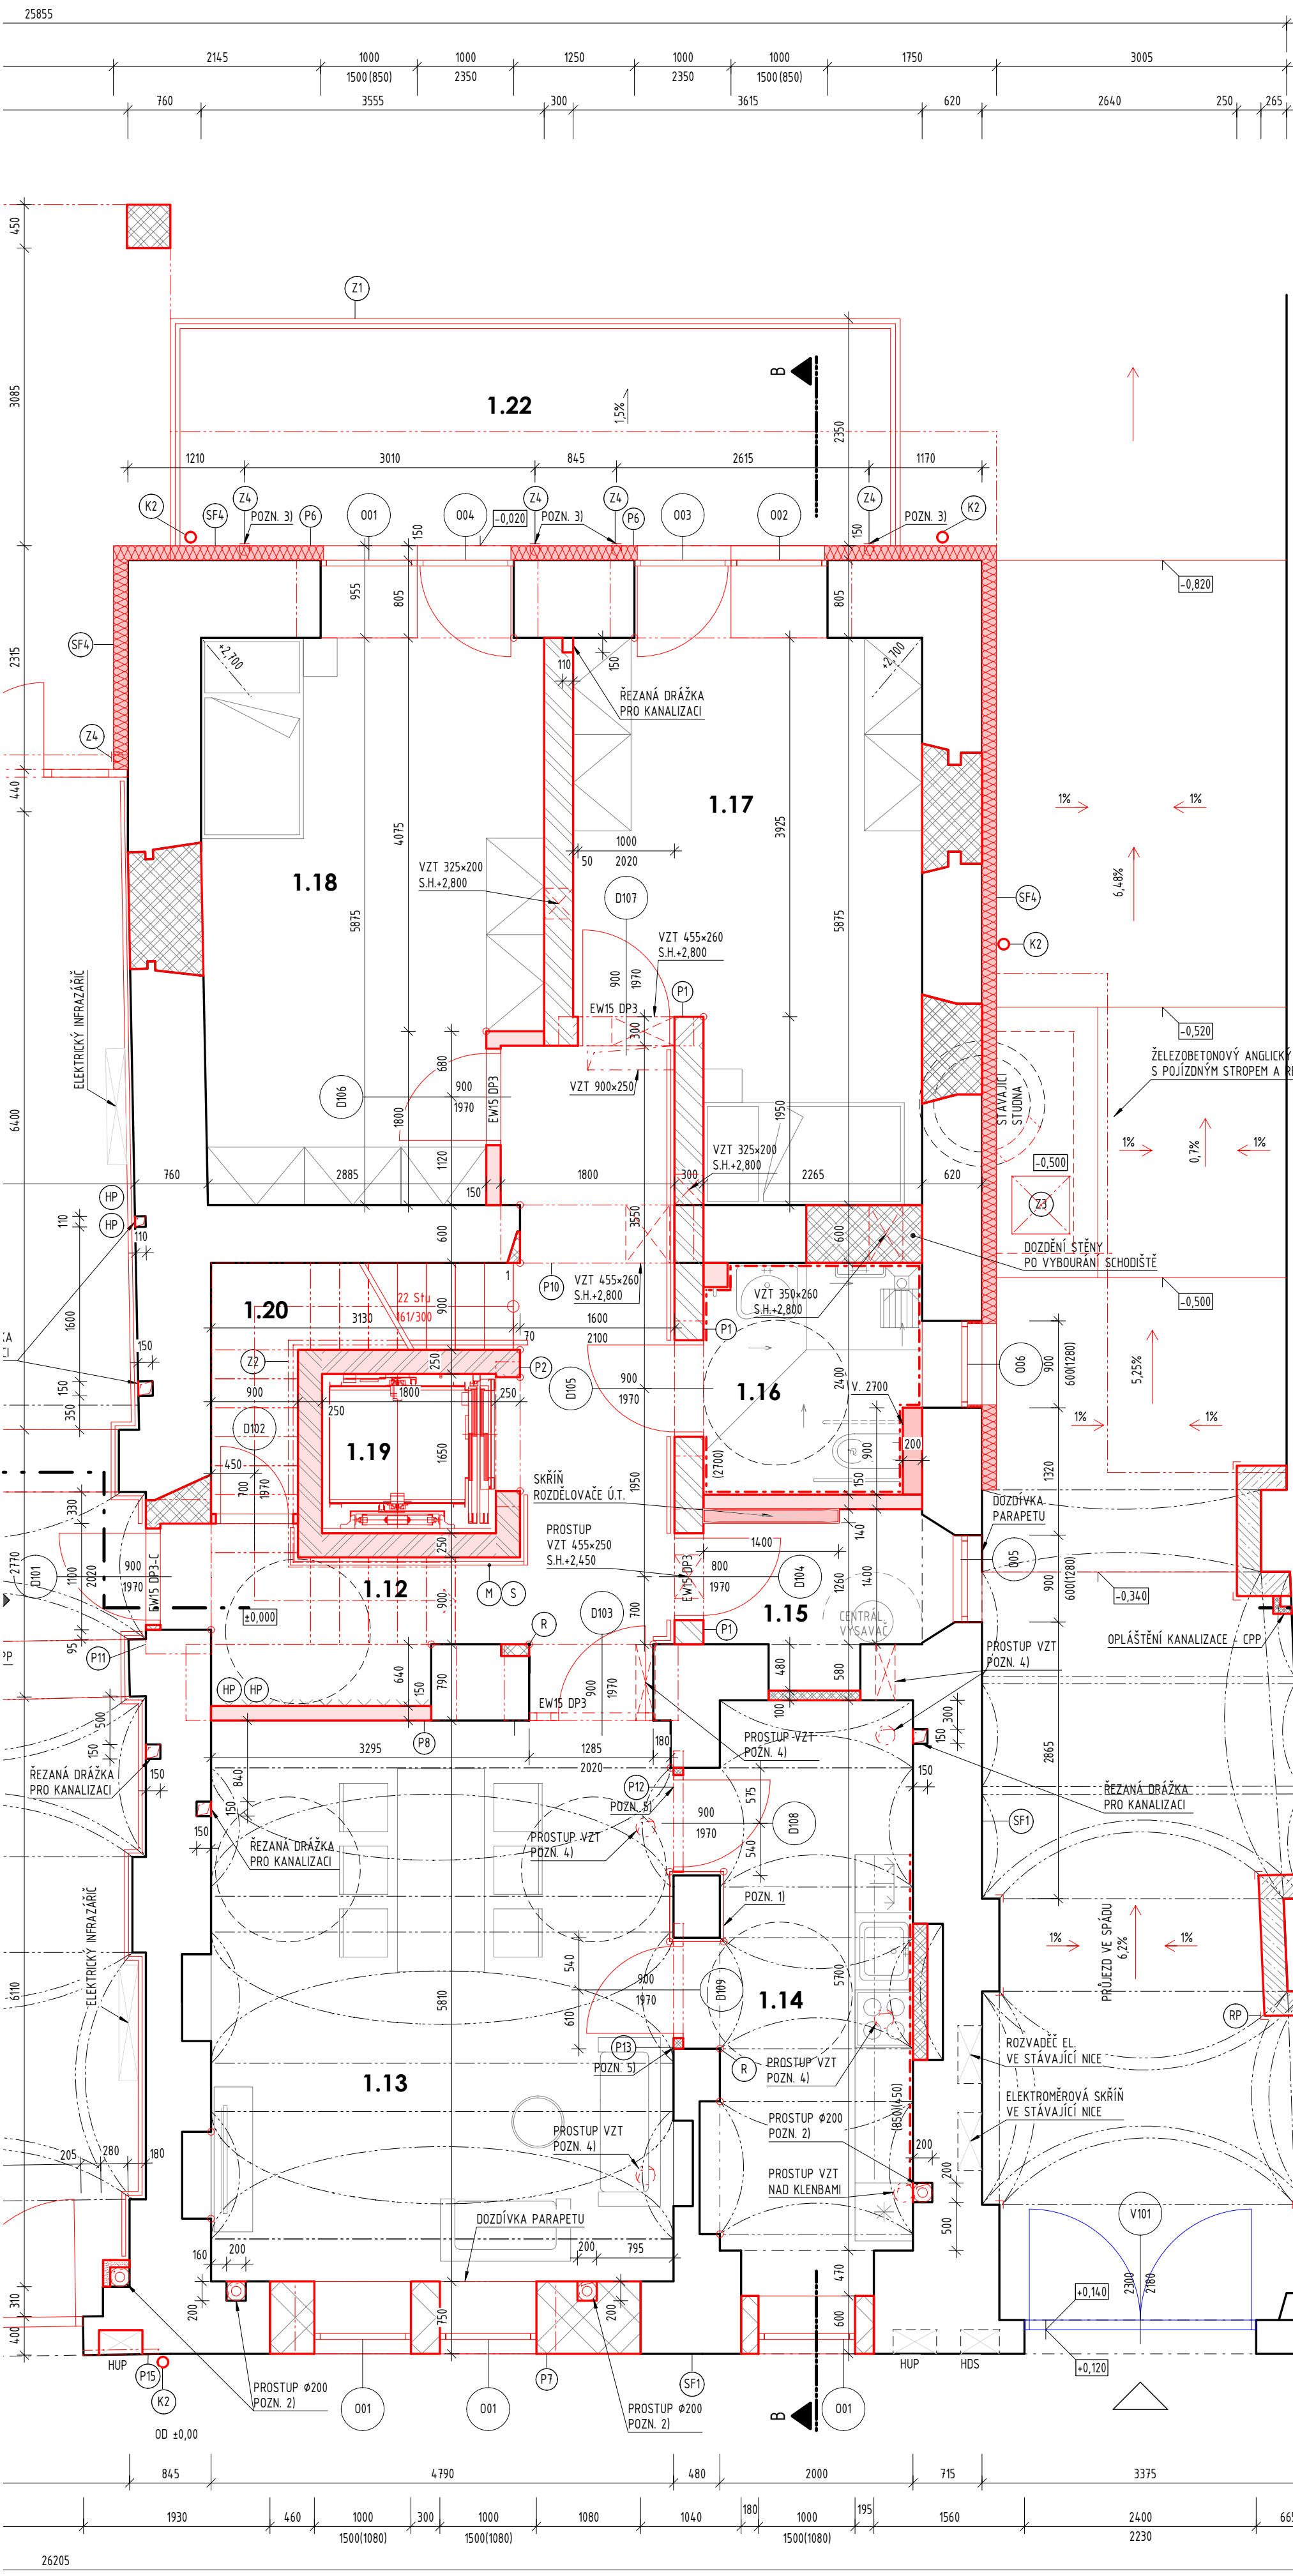

LEGENDA MÍSTNOSTÍ

ČÍSLO MÍSTNOSTI	ÚČEL MÍSTNOSTI	PLOCHA (m²)	ÚPRAVA POVRCHŮ				POZNÁMKA
			PODLAHY	OZN.	STĚNY	STROPU	
1.12	VSTUPNÍ HALA	17.27	KERAMICKÁ DLAŽBA	SP1	ŠTUKOVÁ OMÍTKA/SANAČNÍ	STĚRKA	BAREVNÝ OMYVAT. NÁT. v. 2 m
1.13	OBÝVACÍ POKOJ	28.57	VINYL	SP2	SANAČNÍ OMÍTKA+MALBA	STĚRKA	BAREVNÝ OMYVAT. NÁT. v. 2 m
1.14	KUCHYŇNĚ	13.20	VINYL	SP2	SANAČNÍ OMÍTKA+MALBA	STĚRKA	OMYVAT. NÁT./KER. OBKLAD
1.15	TECHNICKÁ MÍSTNOST	3.87	KERAMICKÁ DLAŽBA	SP1	SANAČNÍ OMÍTKA+MALBA	STĚRKA	
1.16	KOUPELNA	5.53	PROTISKLUZNÝ VINYL	SP1S	KERAMICKÝ OBKLAD	STĚRKA, SDK PODHLED	PŘECHODOVÁ LÍŠ. PRO KER. OBKL.
1.17	POKOJ (1 OSOBA)	19.35	VINYL	SP2	ŠTUKOVÁ OMÍTKA/SANAČNÍ	STĚRKA, SDK PODHLED	BAREVNÝ OMYVAT. NÁT. v. 2 m
1.18	POKOJ (1 OSOBA)	20.41	VINYL	SP2	ŠTUKOVÁ OMÍTKA/SANAČNÍ	STĚRKA, SDK PODHLED	BAREVNÝ OMYVAT. NÁT. v. 2 m
1.19	VÝTAH	2.97					
1.20	SKLAD POD SCHODÍSTĚM	2.34	KERAMICKÁ DLAŽBA	SP1	ŠTUKOVÁ OMÍTKA/SANAČNÍ	STĚRKA	
1.22	TERASA	17.77	BET. DLAŽBA	SP3			

VÝPIS PŘEKLADŮ

- (P1) OCELOVÝ PŘEKLAD 2x I120, DL. 1400 mm 3 ks
- (P2) 3x NOSNÝ KERAMOBET. PŘEKLAD v. 238 mm, DL. 1500mm 1 ks
- (P3) NEOBSAŽENO
- (P4) NEOBSAŽENO
- (P5) NEOBSAŽENO
- (P6) OCELOVÝ PŘEKLAD 6x I160, DL. 2500 mm 2 ks
- (P7) OCELOVÝ PŘEKLAD 6x I120, DL. 2700 mm 1 ks
- (P8) OCELOVÝ PŘEKLAD 6x I160, DL. 2800 mm 1 ks
- (P9) OCELOVÝ PŘEKLAD 6x I120, DL. 1800 mm 1 ks
- (P10) OCELOVÝ PŘEKLAD 6x I120, DL. 2000 mm 1 ks
- (P11) OCELOVÝ PŘEKLAD 4x I120, DL. 1600 mm 1 ks
- (P12) OCELOVÝ PŘEKLAD 1x I100, DL. 1250 mm, (POZN. 5) 1 ks
- (P13) OCELOVÝ PŘEKLAD 1x I100, DL. 1300 mm (POZN. 5) 1 ks

PROVÁDĚNÍ PŘEKLADŮ:
- PODROBNÝ POPIS OCELOVÝCH PŘEKLADŮ VĚTNĚ POSTUPŮ
PROVÁDĚNÍ JE PŘEDMĚTEM STAVEBNĚ KONSTRUKČNÍHO ŘEŠENÍ
D.12.a. TECHNICKÁ ZPRÁVA

LEGENDA ZNAČENÍ

- STÁVAJÍCÍ ZOIVO Z CPP
- REPASOVANÉ KONSTRUKCE
- ZOIVO Z CHELNÝCH BLOKŮ 440 mm (P1S) NA ZDÍČÍ MALTU (MVC10) + ETICS Z MINERÁLNÍ VATY
- ZOIVO Z CHELNÝCH BLOKŮ 440 mm (P1S) NA ZDÍČÍ MALTU (MVC10) + Z EXTERIÉRU SOUVRSTVÍ PRO VÁPENNOU OMÍTKU, + Z INTERIÉRU SÁDROVÁ OMÍTKA
- ZOIVO Z CPP (P1S) NA ZDÍČÍ MALTU (MVC10)
- AKUSTICKÉ ZOIVO Z CHELNÝCH BLOKŮ 300 mm (P1S) NA ZDÍČÍ MALTU (MVC10)
- AKUSTICKÉ ZOIVO Z CHELNÝCH BLOKŮ 250 mm (P1S) NA ZDÍČÍ MALTU (MVC10)
- SDK PŘÍČKA MEZIBYTOVÁ
- SDK INSTALAČNÍ PŘEDSTĚNA
- SDK OPLÁŠTĚNÍ JEDNOSTRANNÉ
- ŽELEZOBETONOVÉ KONSTRUKCE / OBETONOVÁNÍ PILÍŘŮ
- SVĚTLOVOD Ø 350 mm
- VSTUP DO OBJEKTU HLAVNÍ VELEDEJŠÍ

POZNÁMKA 1)
OKLEPÁNÍ OMÍTKY STÁVAJÍCÍCH PILÍŘŮ, OPÁSÁNÍ OCELI DLE NÁVRHU V ČÁSTI SKČ A ZAOMÍTÁNÍ
POZNÁMKA 2)
ODVOD VZDUCHU ZE VZDUCHOVÉ DUTINY POD PODLAHOU, PVC VZDUCHOVOD Ø100 mm, OBALENO MINERÁLNÍ VATOU TL. 50 mm, VYVEDENO NAD STŘECHU
PROSTUP KLENBOU PRO KRUHOVÉ POTRUBÍ - ŘEŠENÍ REALIZACE PROSTUPU VČ. JEHO ZAJIŠTĚNÍ VIZ D.12.a. TECHNICKÁ ZPRÁVA
POZNÁMKA 3)
PŘÍVOD VZDUCHU DO VZDUCHOVÉ DUTINY POD PODLAHOU, PVC VZDUCHOVOD Ø100 mm, NASÁVACÍ OTVOR VE FASÁDĚ 150 mm NAD TERÉMEM (ITERASOU),
KRYTO MŘÍŽKOU SE SÍTÍ PROTI HMYZU
POZNÁMKA 4)
PROSTUP STĚNOU NEBO KLENBOU PRO KRUHOVÉ POTRUBÍ VZT - ŘEŠENÍ REALIZACE PROSTUPU VČ. JEHO ZAJIŠTĚNÍ VIZ D.12.a. TECHNICKÁ ZPRÁVA
POZNÁMKA 5)
PŘEKLAD U100 NALÉŽATO, JEDNOSTRANNÉ PŘIVÁŘIT K OPÁSÁNÍ PILÍŘE A JEDNOSTRANNÉ ZASEKAT DO ZOIVA, ULOŽENÍ MIN. 150 mm

POZNÁMKA:
PŘED ZAHÁJENÍM STAVEBNÍCH PRACÍ NUTNO PŘEDEM ZKONTROLOVAT VŠECHNY MÍRY A OVĚRIT
S PROJEKTOVOU DOKUMENTACÍ.
STÁVAJÍCÍ STAV ZAKRESLEN Z DOKUMENTACE STÁVAJÍCÍHO STAVU POSKYTNUTÉ INVESTOREM
SOUDNICOVÝ SYSTÉM: JTSK
VÝŠKOVÝ SYSTÉM: B.p.v.
±0,000 = 544,160 m.n.m.

změny	a	b	c	datum	podpis
1					

INVESTOR:	Kraj Vysočina	Žižkova 57, 587 33 Jihlava tel.: +420 564 602 111, fax: +420 564 602 420 e-mail: posta@kr-vysočina.cz


AUTOR INVESTIČNÍHO ZÁMĚRU:	ARTPROJEKT JIHLAVA, spol. s r.o.	Minortské náměstí 11 58601 Jihlava tel.: +420 567 310 722-3 e-mail: projekce@artprojekt.cz

PROJEKTANT:	ZODP. PROJEKTANT:	Ing. Matěj KUDLÍK	VYPRACOVAL:	Ing. arch. Nikola ŠTIBRANÁ	Ing. Klára MOTYČKOVÁ	Ing. Eva MACÁKOVÁ	KONTROLOVAL:	Ing. Martin ULÍČNÝ	TECHNICO architects & engineers	TECHNICO Opava s.r.o. Hradecká 1576/51 746 01 Opava tel: 553 760 970 info@technico.cz

ČÁST DOKUMENTACE:		D.1.1. ARCHITEKTONICKO-STAVEBNÍ ŘEŠENÍ	
-------------------	--	--	--

Transformace Domova Kamélie Křížanov I. - Třešť TŘEŠŤ 1 K.ú. Třešť, parc.č. 400, 401, 402, 399/1, 399/2, 398/1, 398/2, 398/3 PŮDORYS 1.NP - NOVÝ STAV	FORMÁT	6x4
	DATUM	04/2017
	STUPEŇ	DPS
	ZAKÁZKOVÉ ČÍSLO	TO-506-02-DPS
	MĚŘÍTKO:	ČÍSLO VÝKRESU:
	1 : 50	01-D.1.1.b.2.02.



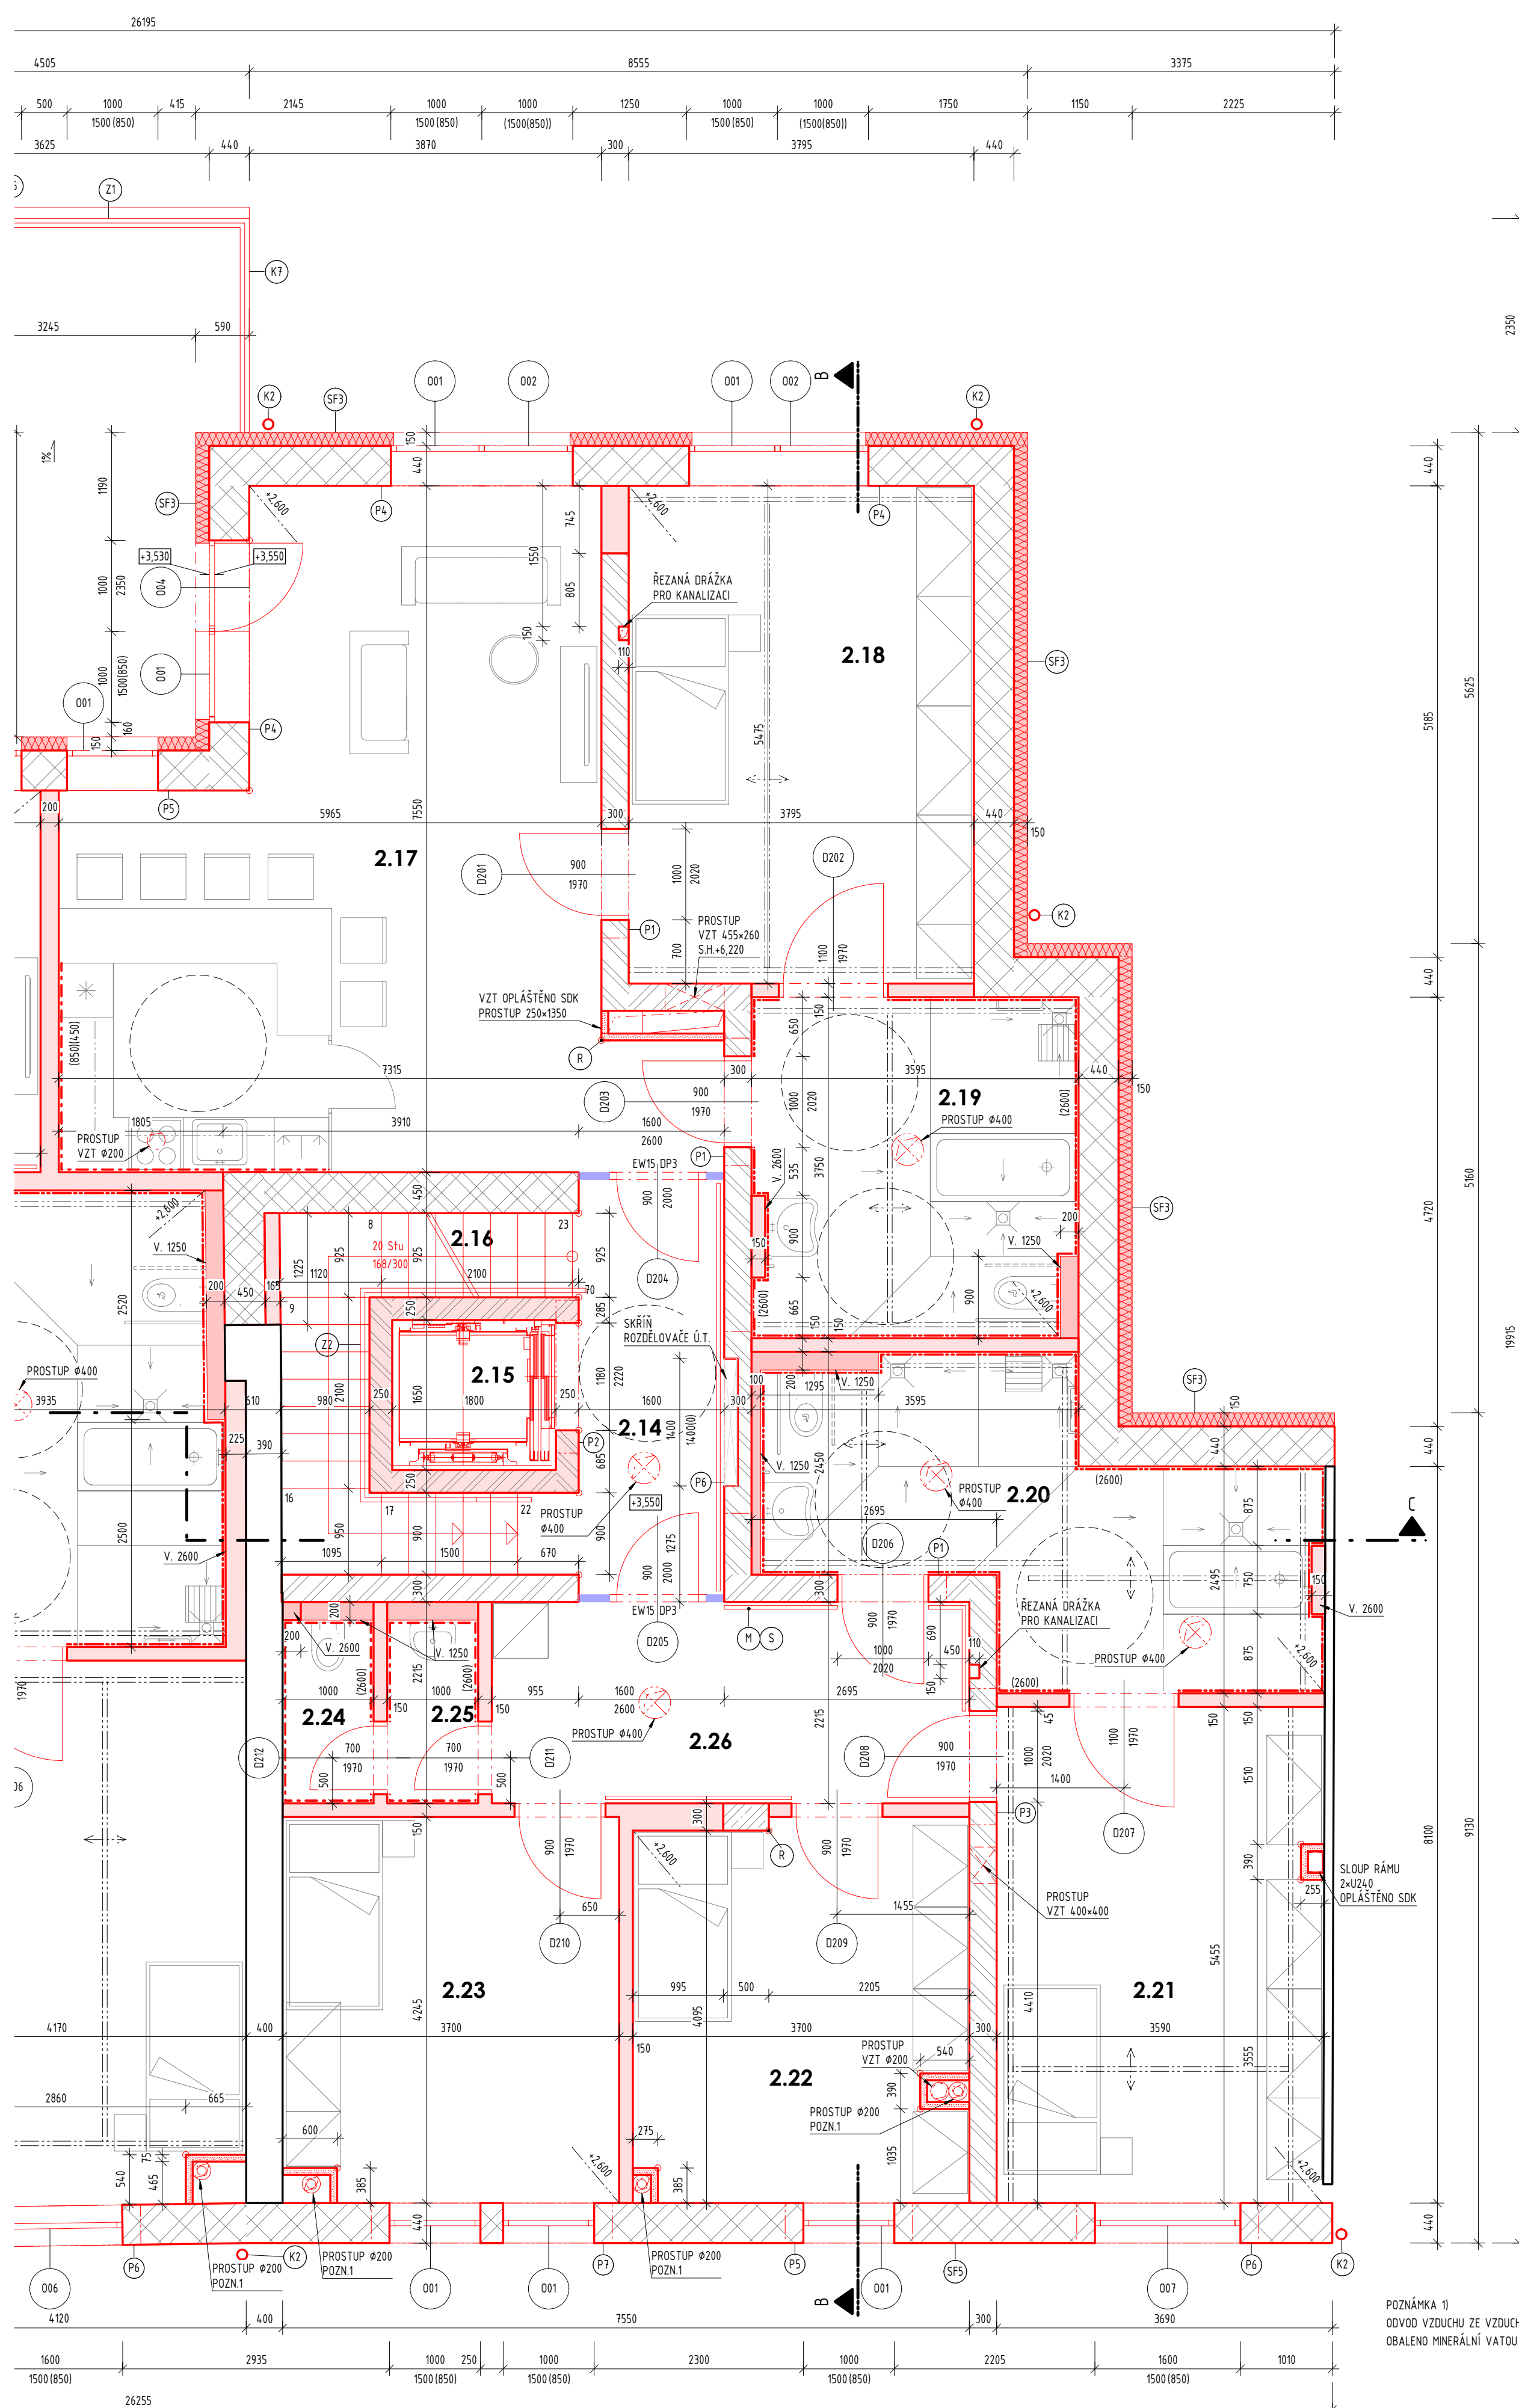









PŮDORYS 2.NP – NOVÝ STAV

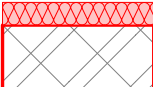

LEGENDA MÍSTNOSTÍ

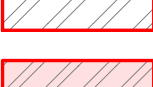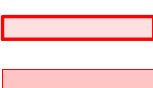ČÍSLO MÍSTNOSTI	ÚČEL MÍSTNOSTI	PLOCHA (m²)	ÚPRAVA POVRCHŮ				POZNÁMKA
			PODLAHY	OZN.	STĚNY	STROPY	
2.14	HALA	7.86	KERAMICKÁ DLAŽBA	SP6	ŠŤUKOVÁ OMÍTKA	STĚRKA, SDK PODHLED	BAŘEVNÝ OMYVAT. NÁT. v. 2 m
2.15	VÝTAH	2.97					
2.16	SCHODIŠTĚ	8.07	KER. SCHODOVÁ DLAŽBA		ŠŤUKOVÁ OMÍTKA	STŘEKA, SDK PODHLED	BAŘEVNÝ OMYVAT. NÁT. v. 2 m
2.17	OBÝVACÍ POKOJ S KK	40.79	VINYL	SP7	ŠŤUKOVÁ OMÍTKA	STĚRKA, SDK PODHLED	OMYVAT. NÁT. KER. OBKLAD
2.18	POKOJ (1 OSOBA)	20.77	VINYL	SP7	ŠŤUKOVÁ OMÍTKA	STĚRKA, SDK PODHLED	BAŘEVNÝ OMYVAT. NÁT. v. 2 m
2.19	KOUPELNA	13.74	PROTISKLUZNÝ VINYL	SP17	KERAMICKÝ OBKLAD	STĚRKA, SDK PODHLED	PŘECHODOVÝ LÍŠ. PRO KER. DLAŽ.
2.20	KOUPELNA	16.57	PROTISKLUZNÝ VINYL	SP16/SP17	KERAMICKÝ OBKLAD	STĚRKA, SDK PODHLED	PŘECHODOVÝ LÍŠ. PRO KER. DLAŽ.
2.21	POKOJ (1 OSOBA)	19.85	VINYL	SP5	ŠŤUKOVÁ OMÍTKA	STĚRKA, SDK PODHLED	BAŘEVNÝ OMYVAT. NÁT. v. 2 m
2.22	POKOJ (1 OSOBA)	15.48	VINYL	SP5	ŠŤUKOVÁ OMÍTKA	STĚRKA, SDK PODHLED	BAŘEVNÝ OMYVAT. NÁT. v. 2 m
2.23	POKOJ (1 OSOBA)	15.71	VINYL	SP5	ŠŤUKOVÁ OMÍTKA	STĚRKA, SDK PODHLED	BAŘEVNÝ OMYVAT. NÁT. v. 2 m
2.24	WC PERSONÁL	2.02	KERAMICKÁ DLAŽBA	SP4	KERAMICKÝ OBKLAD	STĚRKA, SDK PODHLED	
2.25	PŘEDSÍŇKA	12.12	KERAMICKÁ DLAŽBA	SP4	KERAMICKÝ OBKLAD	STĚRKA, SDK PODHLED	
2.26	CHODBA	2.10	KERAMICKÁ DLAŽBA	SP4	ŠŤUKOVÁ OMÍTKA	STĚRKA, SDK PODHLED	BAŘEVNÝ OMYVAT. NÁT. v. 2 m

LEGENDA ZNAČENÍ

	STÁVAJÍCÍ ZDIVO Z CPP
	REPASOVANÉ KONSTRUKCE
	ZDIVO Z CHEMLNÝCH BLOKŮ 440 mm (P15) NA ZDÍČI MALTU (MVC10) + ETICS Z MINERÁLNÍ VATY
	ZDIVO Z CHEMLNÝCH BLOKŮ 440 mm (P15) NA ZDÍČI MALTU (MVC10) + Z EXTERIÉRU SOUVRASTVÍ PRO VÁPENNOU OMÍTKU, + Z INTERIÉRU SÁDROVÁ OMÍTKA
	ZDIVO Z CPP (P15) NA ZDÍČI MALTU (MVC10)
	AKUSTICKÉ ZDIVO Z CHEMLNÝCH BLOKŮ 300 mm (P15) NA ZDÍČI MALTU (MVC10)
	AKUSTICKÉ ZDIVO Z CHEMLNÝCH BLOKŮ 250 mm (P15) NA ZDÍČI MALTU (MVC10)
	SDK PŘÍČKA MEZIBYTOVÁ
	SDK INSTALAČNÍ PŘEDSTĚNA
	SDK OPLÁŠTĚNÍ JEDNOSTRANNÉ
	ŽELEZOBETONOVÉ KONSTRUKCE / OBETONOVÁNÍ PÍLÍŘŮ
	SVĚTLOVOD Ø 350 mm

VÝPIS PŘEKLADŮ

(P1)	OCELOVÝ PŘEKLAD 2x 1120, DL. 1400 mm	3 ks
(P2)	3x NOSNÝ KERAMOBETONOVÝ PŘEKLAD v. 238mm, DÉLKA 1500mm	1 ks
(P3)	OCELOVÝ PŘEKLAD 4x 1120, DL. 1500 mm	1 ks
(P4)	OCELOVÝ PŘEKLAD 4x 1120, DL. 2400 mm	3 ks
(P5)	OCELOVÝ PŘEKLAD 4x 1120, DL. 1400 mm	2 ks
(P6)	OCELOVÝ PŘEKLAD 4x 1120, DL. 2000 mm	2 ks
(P7)	OCELOVÝ PŘEKLAD 4x 1120, DL. 2650 mm	1 ks


POZNÁMKA:
PŘED ZAŘÁZENÍM STAVEBNÍCH PRACÍ NUTNO PŘEDEM ZKONTROLOVAT VŠECHNY MÍRY A OVĚŘIT
S PROJEKTOVOU DOKUMENTACÍ.
STÁVAJÍCÍ STAV ZAKRESLEN Z DOKUMENTACE STÁVAJÍCÍHO STAVU POSKYTNUTÉ INVESTOREM.


±0,000 = 544,160 m.n.m.

SOUDRADNICOVÝ SYSTÉM: JTSK
VÝŠKOVÝ SYSTÉM: B.p.v.

ZNAČENÍ	c	DATUM	PODPS
	o		
	a		

INVESTOR:	Kraj Vysočina Žižkova 57, 587 33 Jihlava tel.: +420 564 602 111, fax: +420 564 602 420 e-mail: posta@kr-vysocina.cz
-----------	---


AUTOR INVESTIČNÍHO ZAMĚRU:		 Minortské náměstí 11 58001 Jihlava tel.: +420 567 310 722-3 e-mail: projekek@artprojekt.cz
ARTPROJEKT JIHLAVA, spol. s r.o.		

PROJEKTANT:		 <p>TECHNICO Opatava s.r.o. Hradecná 1576/51 746 01 Opatava tel: 553 760 970 info@technico.cz</p>
ZODP. PROJEKTANT:	Ing. Matěj KUDLÍK	
VYPROČAVAL:	Ing. arch. Nikola ŠTIBRANÁ	
	Ing. Klára MOTYČKOVÁ	
	Ing. Eva MACÁKOVÁ	
KONTROLOVAL:	Ing. Martin ULČINÝ	

D.1.1. ARCHITEKTONICKO-STAVEBNÍ ŘEŠENÍ

Transformace Domova Kamélie Křižanov I. - Třešť TŘEŠŤ 1 K.ú. Třešť, parc.č. 400, 401, 402, 399/1, 399/2, 398/1, 398/2, 398/3	FORMÁT DATUM STUPEŇ ZAKÁZKOVÉ ČÍSLO	6×A4 04/2017 DPS TO-506-02-DPS
	MĚŘÍTKO: 1 : 50	ČÍSLO VYKRESU: 01-D.1.1.b.2.03.
PŮDORYS 2.NP - NOVÝ STAV		

PŮDORYS PODKROVÍ - NOVÝ STAV

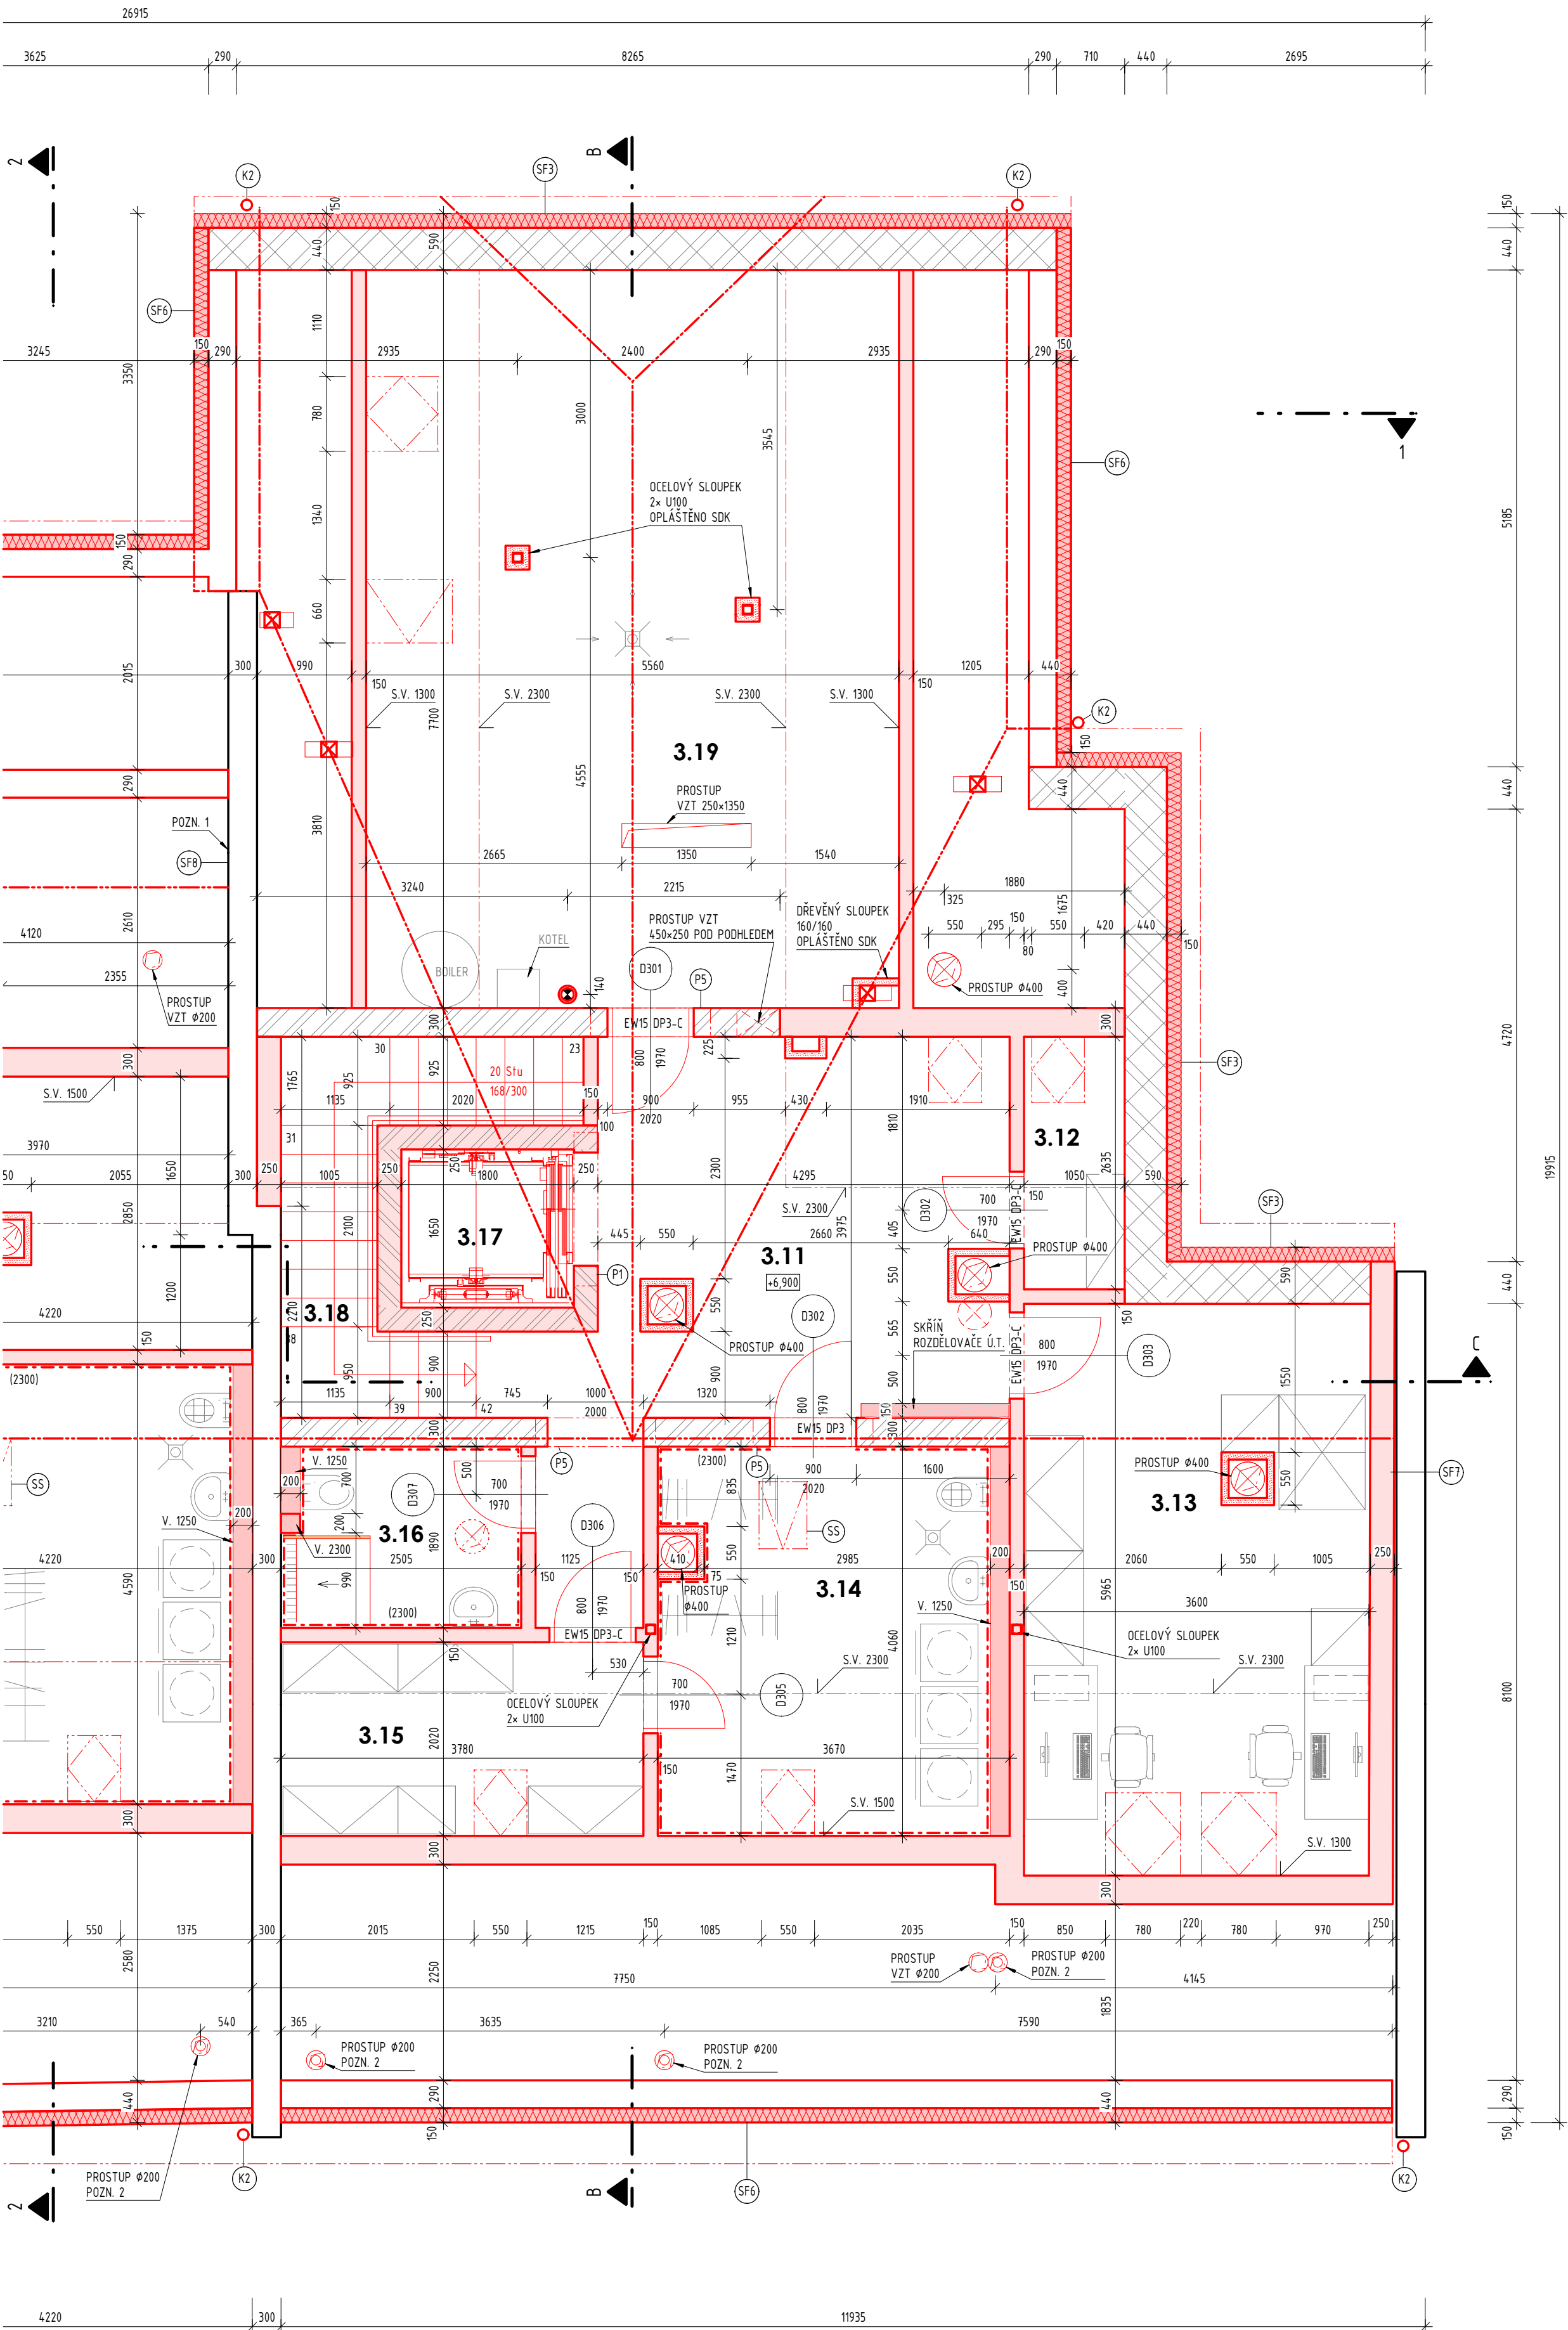

LEGENDA MÍSTNOSTÍ

ČÍSLO MÍSTNOSTI	ÚČEL MÍSTNOSTI	PLOCHA (m²)	ÚPRAVA POVRCHŮ				POZNÁMKA
			PODLAHY	OZN.	STĚNY	STROPU	
3.11	HALA	19.92	KERAMICKÁ DLAŽBA	SP9	ŠTUKOVÁ OMÍTKA	STĚRKA	
3.12	SKLAD	2.87	KERAMICKÁ DLAŽBA	SP9	ŠTUKOVÁ OMÍTKA	STĚRKA	
3.13	MÍSTNOST PRO PERSONÁL	21.46	VINYL	SP10	ŠTUKOVÁ OMÍTKA	STĚRKA, SOK PODHLED	
3.14	PRÁDELNA + SUŠÁRNA	14.06	KERAMICKÁ DLAŽBA	SP9	ŠTUKOVÁ OMÍTKA	STĚRKA	
3.15	SKLAD ČISTÉHO PRÁDLA	7.86	KERAMICKÁ DLAŽBA	SP9	ŠTUKOVÁ OMÍTKA	STĚRKA	
3.16	HYG. ZÁZEMÍ PRO PERSONÁL	4.55	KERAMICKÁ DLAŽBA	SP9	KERAMICKÝ OBKLAD	STĚRKA, SOK PODHLED	
3.17	VÝTAH	2.97					
3.18	SCHODIŠTĚ	7.61	KER. SCHODOVÁ DLAŽBA		ŠTUKOVÁ OMÍTKA	STĚRKA, SOK PODHLED	
3.19	TECH. MÍSTNOST	42.87	KERAMICKÁ DLAŽBA	SP9	ŠTUKOVÁ OMÍTKA	STĚRKA	

LEGENDA ZNAČENÍ

- STÁVAJÍCÍ ZDIVO Z CPP
- REPASOVANÉ KONSTRUKCE
- ZDIVO Z CHELNÝCH BLOKŮ 440 mm (P15) NA ZDÍČÍ MALTU (MVC10) + ETICS Z MINERÁLNÍ VATY
- ZDIVO Z CHELNÝCH BLOKŮ 440 mm (P15) NA ZDÍČÍ MALTU (MVC10) + Z EXTERIÉRU SOUVRSTVÍ PRO VÁPENNOU OMÍTKU, + Z INTERIÉRU SÁDROVÁ OMÍTKA
- ZDIVO Z CPP (P15) NA ZDÍČÍ MALTU (MVC10)
- AKUSTICKÉ ZDIVO Z CHELNÝCH BLOKŮ 300 mm (P15) NA ZDÍČÍ MALTU (MVC10)
- AKUSTICKÉ ZDIVO Z CHELNÝCH BLOKŮ 250 mm (P15) NA ZDÍČÍ MALTU (MVC10)
- SOK PŘÍČKA MEZIBYTOVÁ
- SOK INSTALAČNÍ PŘEDSTĚNA
- SOK OPLÁŠTĚNÍ JEDNOSTRANNÉ
- ŽELEZOBETONOVÉ KONSTRUKCE / OBETONOVÁNÍ PILÍŘŮ
- SVĚTLOVOD Ø 350 mm

VÝPIS PŘEKLADŮ

- P1 OCELOVÝ PŘEKLAD 2x 1140, DL. 1600 mm 1 ks
- P2 NEBSAZENO
- P3 NEBSAZENO
- P4 NEBSAZENO
- P5 4x NOSNÝ KERAMOBETONOVÝ PŘEKLAD v. 238mm, DÉLKA 1250mm 3 ks

POZNÁMKA 1: STÁVAJÍCÍ ŠTÍTOVÉ STĚNY BUDOU DOZDĚNY DLE PRŮBĚHU NOVÉ STŘEŠNÍ KONSTRUKCE ZDIVEM Z CHLÝ PLNÉ PÁLENÉ
POZNÁMKA 2: ODVOV VZDUCHU ZE VZDUCHOVÉ DUTINY POD PODLAHOU 1NP, PVC VZDUCHOVOD Ø100 mm, OBALENO MINERÁLNÍ VATOU TL. 50 mm, VYVEDENO NAD STŘECHU

POZNÁMKA: PŘED ZAHÁJENÍM STAVEBNÍCH PRACÍ NUTNO PŘEDEM ZKONTROLOVAT VŠECHNY MÍRY A OVĚŘIT S PROJEKTOVOU DOKUMENTACÍ.
STÁVAJÍCÍ STAV ZAKRESLEN Z DOKUMENTACE STÁVAJÍCÍHO STAVU POSKYTNUTÉ INVESTOREM
SOUBŘADNICOVÝ SYSTÉM: JTSK
VÝŠKOVÝ SYSTÉM: B.p.v.
±0,000 = 544,160 m.n.m.

ZMĚNY	a	b	c	DATUM	POČAS

INVESTOR:		Kraj Vysočina		Kraj Vysočina	
				Žižkova 57, 587 33 Jihlava	
				tel.: +420 564 602 111, fax: +420 564 602 420	
				e-mail: posta@kr-vysočina.cz	


AUTOR INVESTIČNÍHO ZÁMĚRU:		ARTPROJEKT JIHLAVA, spol. s r.o.		ARTPROJEKT	
				Minortské náměstí 11	
				58601 Jihlava	
				tel.: +420 567 310 722-3	
				e-mail: projekce@artprojekt.cz	

PROJEKTANT:		Ing. Matěj KUDLÍK		TECHNICO	
ZODP. PROJEKTANT:		Ing. arch. Nikola ŠTIBRANÁ		architects & engineers	
VYPRACOVAL:		Ing. Klára MOTYČKOVÁ		TECHNICO Opava s.r.o.	
		Ing. Eva MACÁKOVÁ		Hradecká 1576/51	
		Ing. Martin ULÍČNÝ		746 01 Opava	
KONTROLOVAL:				tel: 553 760 870	
				info@technico.cz	

ČÁST DOKUMENTACE:		D.1.1. ARCHITEKTONICKO-STAVEBNÍ ŘEŠENÍ	
-------------------	--	--	--

Transformace Domova Kamélie Křížanov I. -		FORMÁT		6x44	
Třešť		DATUM		04/2017	
TŘEŠŤ 1		STUPEŇ		DPS	
K.ú. Třešť, parc.č. 400, 401, 402, 399/1, 399/2, 398/1, 398/2, 398/3		ZAKÁZKOVÉ ČÍSLO		TO-506-02-DPS	
PŮDORYS PODKROVÍ - NOVÝ STAV		MĚŘÍTKO:		ČÍSLO VÝKRESU:	
		1 : 50		01-D.1.1.b.2.04.	

PŮDORYS 1.NP – NOVÝ STAV

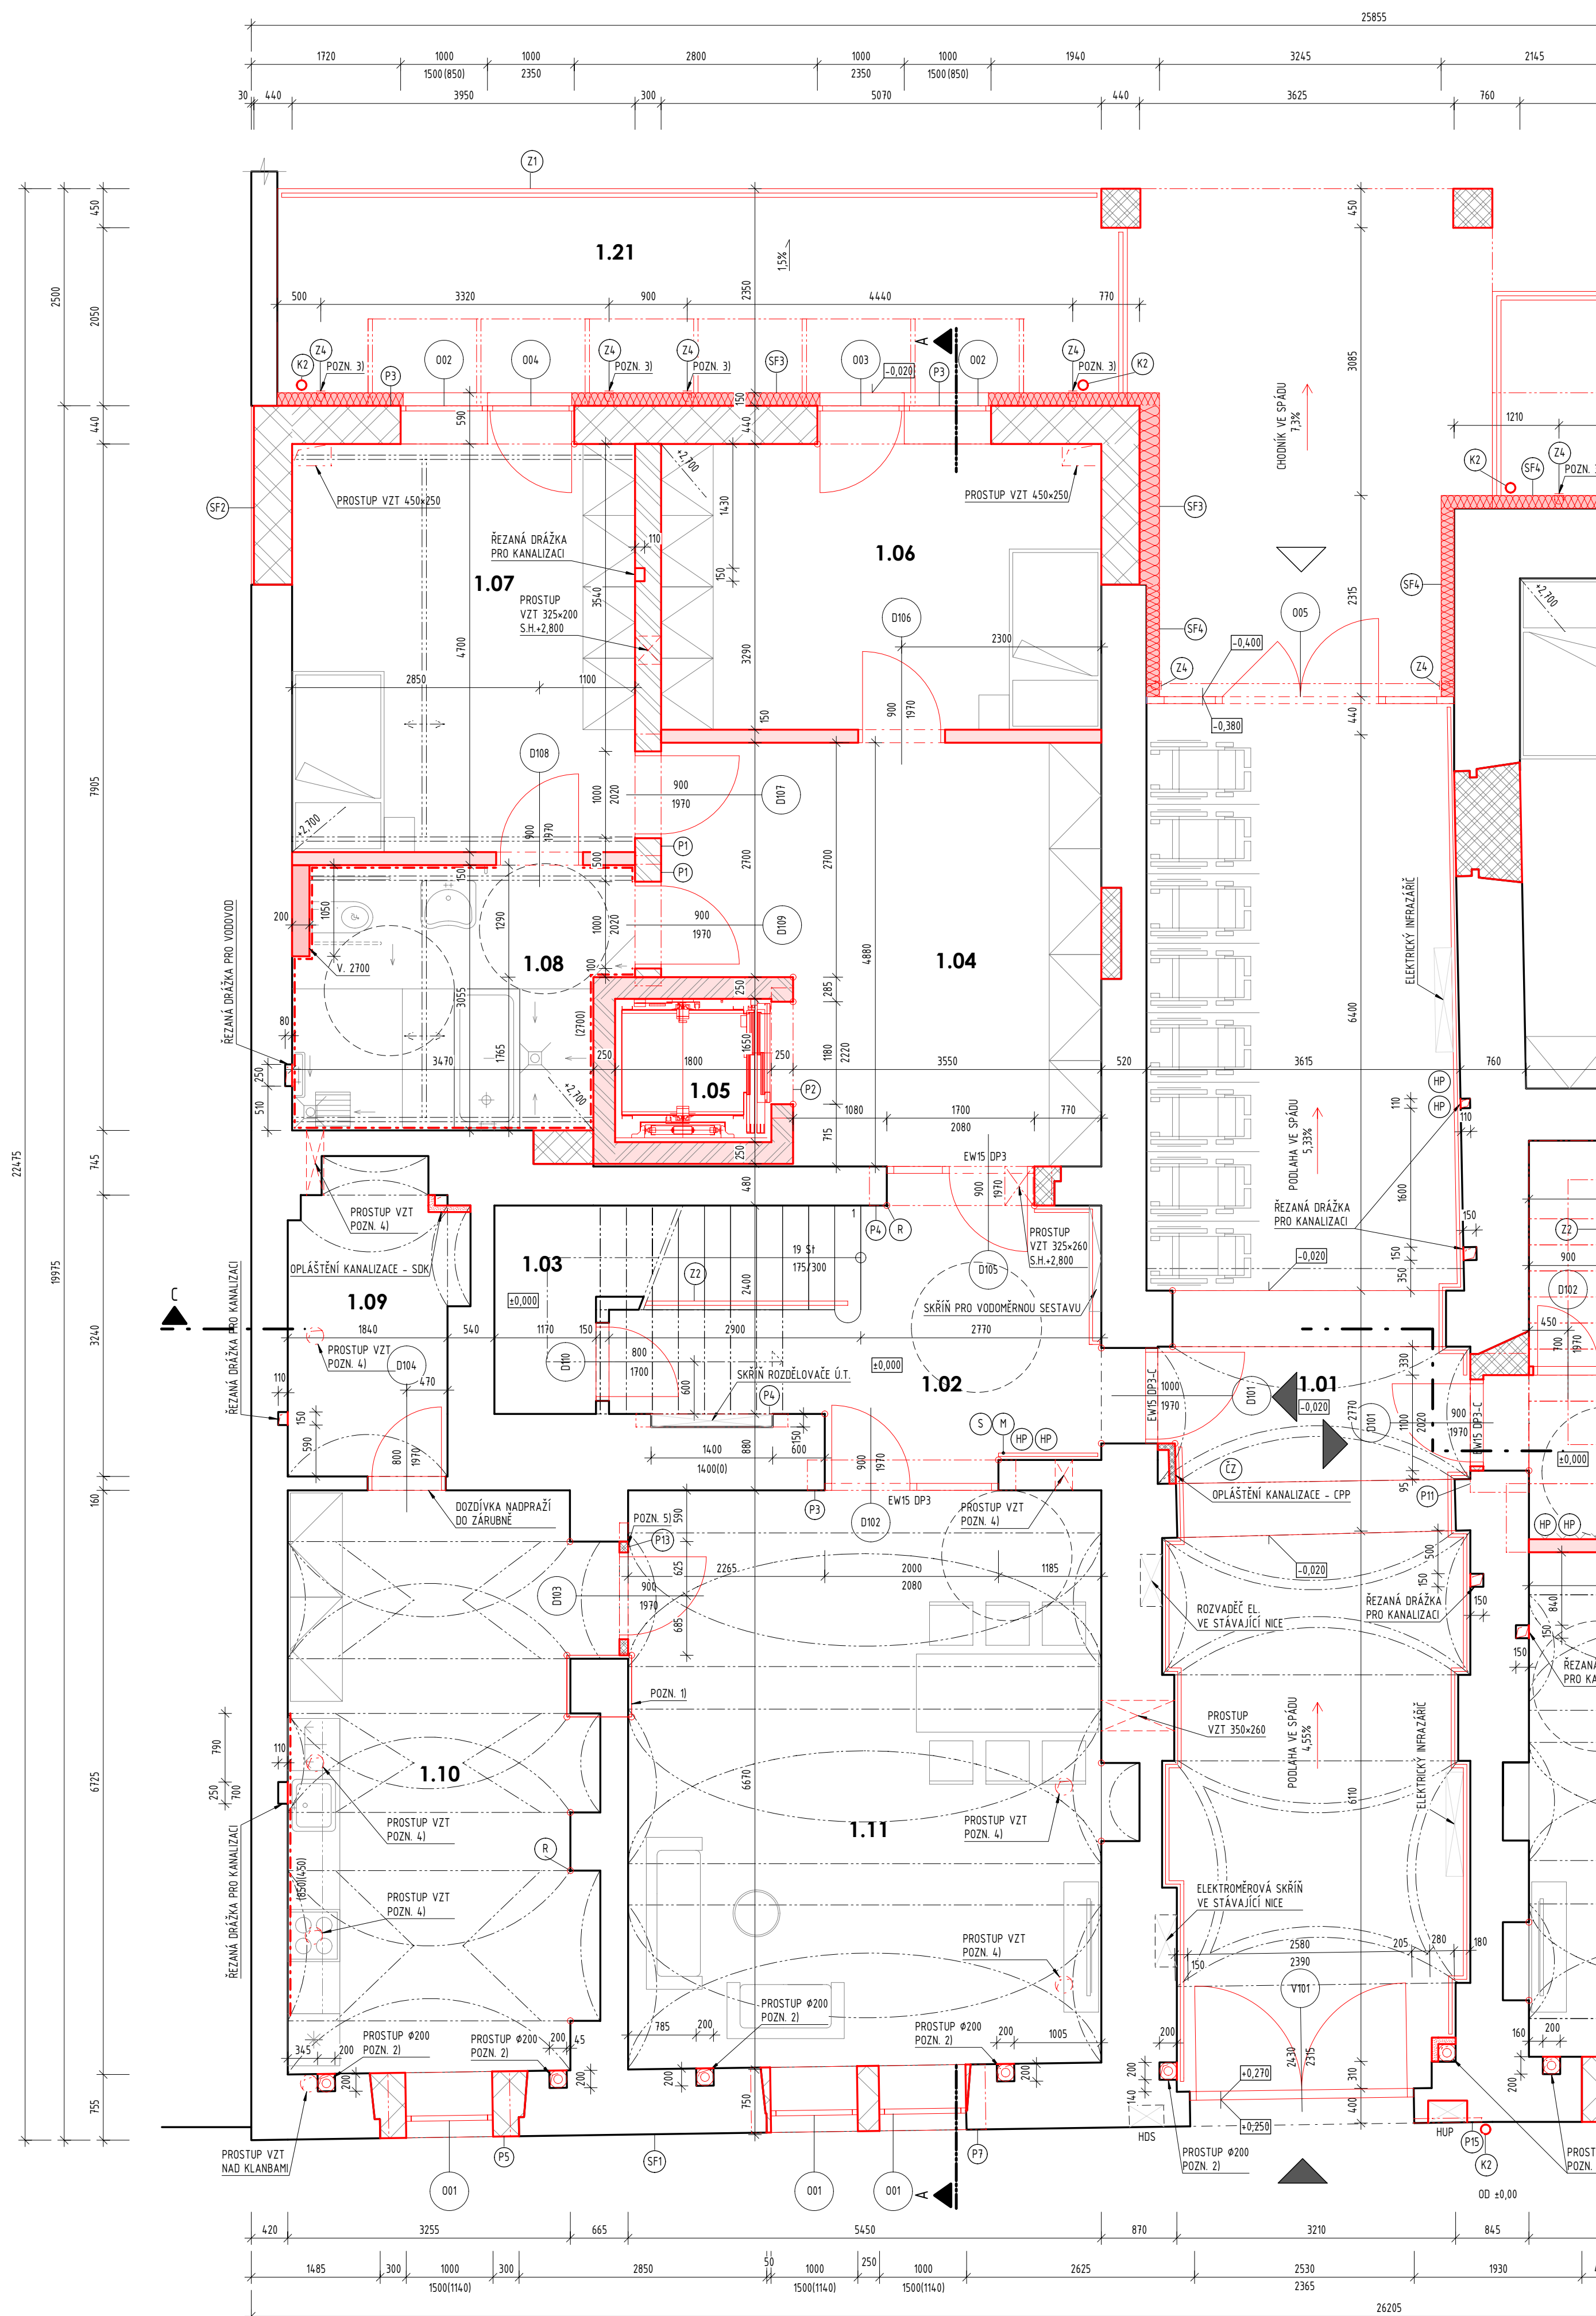

LEGENDA MÍSTNOSTÍ







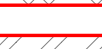
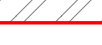





ČÍSLO MÍSTNOSTI	ÚČEL MÍSTNOSTI	PLOCHA m ²	ÚPRAVA POVRCHŮ				POZNÁMKA
			PODLAHY	OZN	STĚNY	STROPU	
101	VSTUPNÍ PROSTOR	55,62	KERAMICKÁ DLAŽBA	SP1	ŠTUKOVÁ OMÍTKA/SANAČNÍ	STĚRKA	BAREVNÝ OMYVAT. NÁT. v 2 m
102	VSTUPNÍ HALA	11,10	KERAMICKÁ DLAŽBA	SP1	SANAČNÍ OMÍTKA-MALBA	STĚRKA	BAREVNÝ OMYVAT. NÁT. v 2 m
103	SKLAD POD SCHODIŠTĚM	2,86	KERAMICKÁ DLAŽBA	SP1	SANAČNÍ OMÍTKA-MALBA	STĚRKA	
104	HALA	21,86	KERAMICKÁ DLAŽBA	SP1	ŠTUKOVÁ OMÍTKA/SANAČNÍ	STĚRKA	BAREVNÝ OMYVAT. NÁT. v 2 m
105	VÝTAH	2,97					
106	POKOJ (1 OSOBA)	17,06	VINYL	SP2	ŠTUKOVÁ OMÍTKA/SANAČNÍ	STĚRKA, SDK PODHEH	BAREVNÝ OMYVAT. NÁT. v 2 m
107	POKOJ (1 OSOBA)	19,22	VINYL	SP2	ŠTUKOVÁ OMÍTKA/SANAČNÍ	STĚRKA, SDK PODHEH	BAREVNÝ OMYVAT. NÁT. v 2 m
108	KOUPELNA	11,43	PROTISKLUZNÝ VINYL	SP15	KERAMICKÝ OBKLAD	STĚRKA, SDK PODHEH	PŘECHODOVÁ LÍČ. PRO KER. OBKL.
109	SKLAD	6,78	KERAMICKÁ DLAŽBA	SP1	SANAČNÍ OMÍTKA-MALBA	STĚRKA	
110	KUCHYNĚ	23,72	VINYL	SP2	SANAČNÍ OMÍTKA-MALBA	STĚRKA	OMYVAT. NÁT./KER. OBKLAD
111	OBÝVACÍ POKOJ	36,52	VINYL	SP2	SANAČNÍ OMÍTKA-MALBA	STĚRKA	BAREVNÝ OMYVAT. NÁT. v 2 m
121	TERASA	22,87	BET. DLAŽBA	SP3			

VÝPIS PŘEKLADŮ

P1	OCELOVÝ PŘEKLAD 2 x 120, DL. 1400 mm
P2	3x NOSNÝ KERAMOBET. PŘEKLAD v. 238 mm, DL. 1500mm
P3	OCELOVÝ PŘEKLAD 4x 1120, DL. 2400 mm
P4	OCELOVÝ PŘEKLAD 4 x 1120, DL. 2100 mm
P5	OCELOVÝ PŘEKLAD 4 x 1120, DL. 1400 mm
P6	NEOBSAZENO
P7	OCELOVÝ PŘEKLAD 6 x 1120, DL. 2700 mm
P8	NEOBSAZENO
P9	NEOBSAZENO
P10	NEOBSAZENO
P11	NEOBSAZENO
P12	NEOBSAZENO
P13	NEOBSAZENO
P14	OCELOVÝ PŘEKLAD 1x 1100, DL. 1500 mm (POZN. 5)
P15	OCELOVÝ PŘEKLAD 1x 150, DL. 750 mm

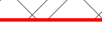PROVÁDĚNÍ PŘEKLADŮ:
- PODROBNÝ POPIS OCELOVÝCH PŘEKLADŮ VČETNĚ POSTUPŮ
PROVÁDĚNÍ JE PŘEDMĚTEM STAVEBNĚ KONSTRUKČNÍHO ŘEŠENÍ
D.12.a. TECHNICKÁ ZPRÁVA

LEGENDA ZNAČENÍ

	STÁVAJÍCÍ ZIDVO Z CPP
	REPAŠOVANÉ KONSTRUKCE
	ZIDVO Z CHELNÝCH BLOKŮ 440 mm (P15) NA ZDČÍ MA + ETIKS Z MNERÁLNÍ VATY
	ZIDVO Z CHELNÝCH BLOKŮ 440 mm (P15) NA ZDČÍ MA + Z EXTERIÉRU SOUVISITĚ PRO VÁPENNOU OMÍTKU, + Z INTERIÉRU SÁDROVÁ OMÍTKA
	ZIDVO Z CPP (P15) NA ZDČÍ MALTU (MV10C)
	AKUSTICKÉ ZIDVO Z CHELNÝCH BLOKŮ 300 mm (P15) NA ZDČÍ MALTU (MV10C)
	AKUSTICKÉ ZIDVO Z CHELNÝCH BLOKŮ 250 mm (P15) NA ZDČÍ MALTU (MV10C)
	SDK PŘÍTKA MEZIBYTŮVÁ
	SDK INSTALAČNÍ PŘEDSTĚNA
	SDK OPLÁŠTĚNÍ JEDNOSTRANNÉ
	ŽELEZOBETONOVÉ KONSTRUKCE / OBETNOVÁNÍ PÍLÍŘŮ
	SVĚTLOVOD Ø 350 mm
	VSTUP DO OBJEKTU HLAVNÍ VEDEJŠÍ

POZNÁMKA 1)
OKLEPÁNÍ OMIŤKY STÁVAJÍCÍCH PILÍŘŮ, OPASÁNÍ OCELI DLE NÁVRHU V ČÁSTI SKÉ A ZAOMÍTÁNÍ
POZNÁMKA 2)
ODVOD VZDUCHU ZE VZDUCHOVÉ DUTINY POD PODLAHU, PVC VZDUCHOVOD Ø100 mm, OBALENO MINERÁLNÍ VATOU TL. 50 mm, VYVEDENO DOLU STŘECHU
PROSTUP KLENBOU PRO KRUHOVÉ POTRUBÍ - ŘEŠENÍ REALIZACE PROSTUPU V JEHO ZAŘÍZENÍ VIZ D.12.a TECHNICKÁ ZPRÁVA
POZNÁMKA 3)
PŘÍVOD VZDUCHU DO VZDUCHOVÉ DUTINY POD PODLAHU, PVC VZDUCHOVOD Ø100 mm, NASÁVÁČÍ OTVOR VE FASÁDĚ 150 mm DOLU TERÉNU (ITERASOU),
KRYTO NŘÍŽKOU SE SÍŤÍ PROTI HMYZU
POZNÁMKA 4)
PROSTUP STĚNOU NEBO KLENBOU PRO KRUHOVÉ POTRUBÍ VZT - ŘEŠENÍ REALIZACE PROSTUPU V JEHO ZAŘÍZENÍ VIZ D.12.a TECHNICKÁ ZPRÁVA
POZNÁMKA 5)
PŘEKLAD U100 NALÉŽATO, JEDNOSTRANNÉ PŘIVÁŘAT K OPASÁNÍ PILÍŘE A JEDNOSTRANNÉ ZASEKAT DO ZDIVA, ULOŽENÍ min 150 mm


POZNÁMKA:
PŘED ZAHÁJENÍM STAVEBNÍCH PRACÍ NUTNO PŘEDM ZKONTROLOVAT VŠECHNY MÍRY A OVĚŘIT
S PROJEKTOVOU DOKUMENTACÍ.
STÁVAJÍCÍ STAV ZAKRESLEN Z DOKUMENTACE STÁVAJÍCÍHO STAVU POSKYTNUTÉ INVESTOREM.


±0.000 = 544,160 m.n.m.

SOURADNICOVÝ SYSTÉM: JTSK
VÝŠKOVÝ SYSTÉM: B.p.v.

ZMĚNY	c		DATUM		PODPIS	
	o					
	a					

INVESTOR:	<p>Kraj Vysočina</p> <p>Žitkova 57, 587 33 Jihlava tel.: +420 564 602 111, fax: +420 564 602 420 e-mail: posta@kr-vysočina.cz</p>
-----------	--

AUTOR INVESTIČNÍHO ZÁMĚRU	
ARTPROJEKT JIHLAVA, spol. s r.o.	 <div> Minortské náměstí 11 58601 Jihlava tel.: +420 567 310 722-3 e-mail: projekce@artprojekt.cz </div>


PROJEKTANT:		 <div> <p>TECHNICO Opava s.r.o.</p> <p>Hradecká 1376/51</p> <p>756 01 Opava</p> <p>tel: 553 760 970</p> <p>info@technico.cz</p> </div>
ZODP. PROJEKTANT:	Ing. Matěj KUDLÍK	
VYPRACOVATEL:	Ing. arch. Nikola ŠTIBRANÁ	
	Ing. Klára MOTYČKOVÁ	
	Ing. Eva MACÁKOVÁ	
KONTROLOVAL:	Ing. Martin ULÍČNÝ	

ČÁST DOKUMENTACE:

D.1.1. ARCHITEKTONICKO-STAVEBNÍ ŘEŠENÍ

Transformace Domova Kamélie Křížanov I. - Třešť TŘEŠŤ 2 K.ú. Třešť, parc.č. 400, 401, 402, 399/1, 399/2, 398/1, 398/2, 398/3	FORMÁT DATUM STUPEŇ ZAKÁZKOVÉ ČÍSLO	6×A4 04/2017 DPS TO-506-02-DPS
	MĚRITKO: 1 : 50	ČÍSLO VÝKRESU 02-D.1.1.b.2.02.

PŮDORYS 2.NP - NOVÝ STAV

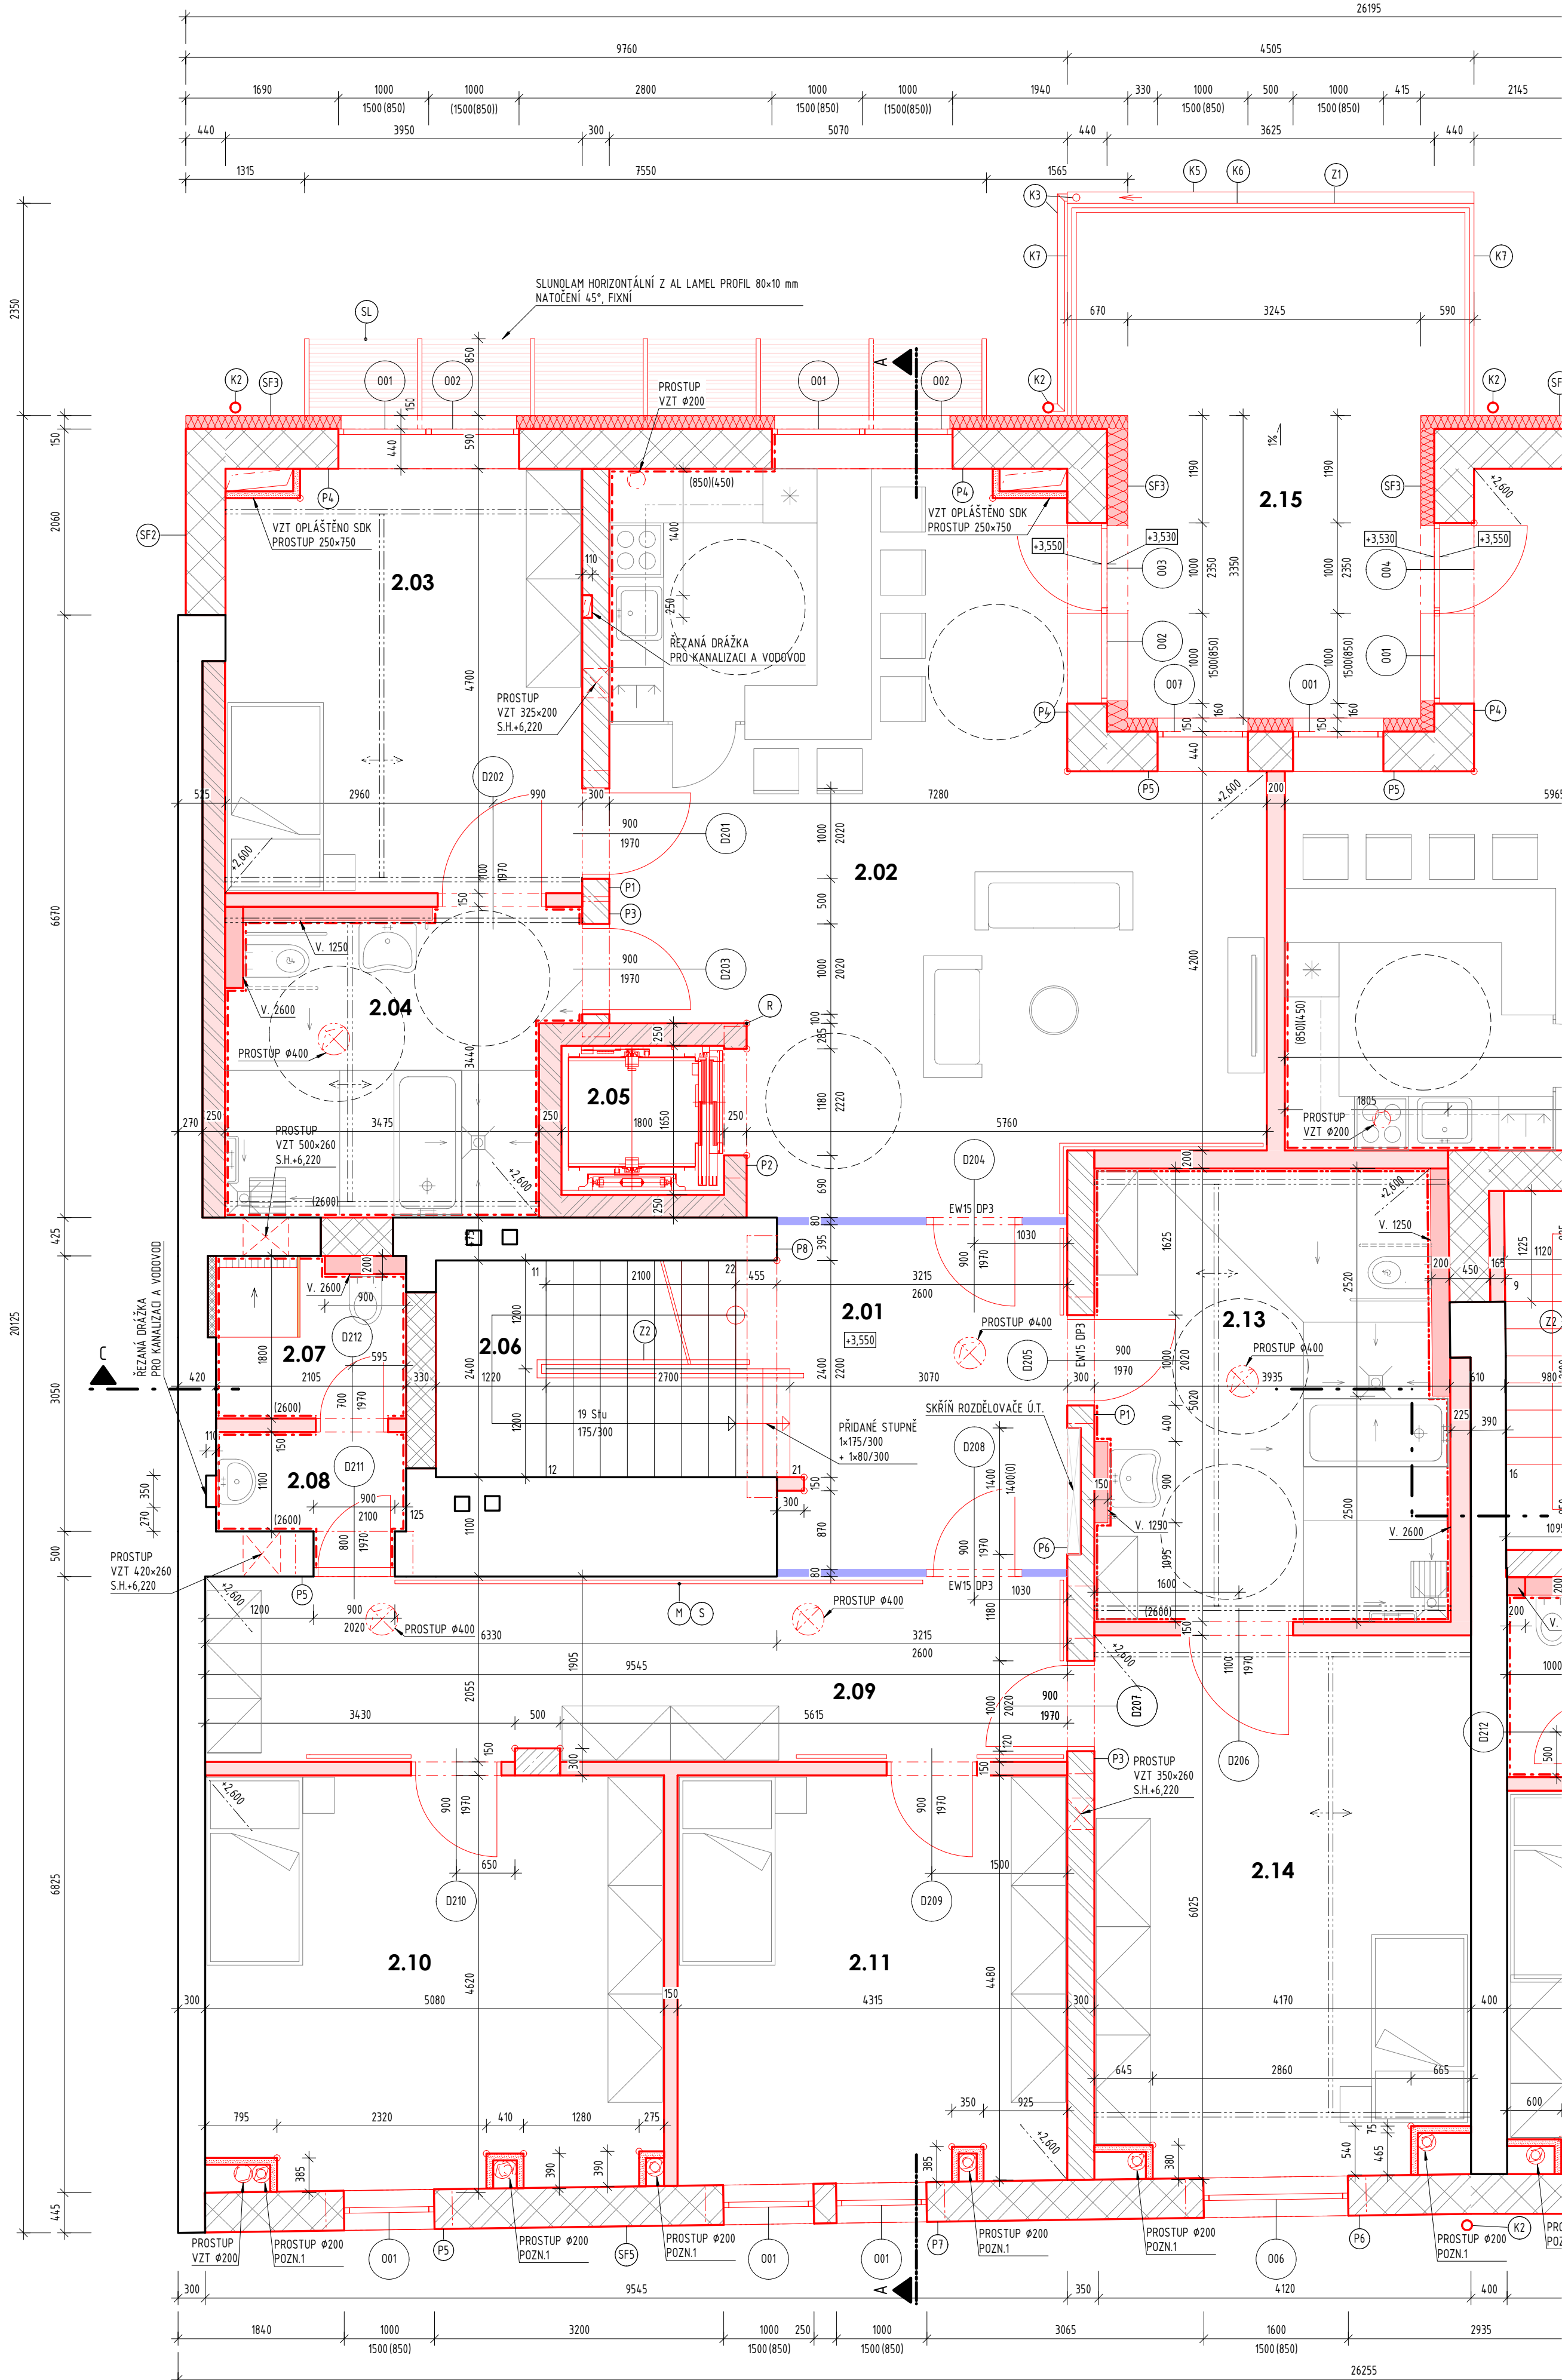

LEGENDA MÍSTNOSTÍ

ČÍSLO MÍSTNOSTI	ÚČEL MÍSTNOSTI	PLOCHA (m²)	ÚPRAVA POVRCHŮ			POZNÁMKA	
			PODLAHY	OZN.	STĚNY		
2.01	HALA	13.58	KERAMICKÁ DLAŽBA	SP6	ŠTUKOVÁ OMÍTKA	STĚRKA, SDK PODHLED	BAREVNÝ OMYVAT. NÁT. v. 2 m
2.02	OBÝVACÍ POKOJ S KK	48.78	VINYL	SP7	ŠTUKOVÁ OMÍTKA	STĚRKA, SDK PODHLED	OMYVAT. NÁT./KERAM. OBKLAD
2.03	POKOJ (1 OSOBA)	18.57	VINYL	SP7	ŠTUKOVÁ OMÍTKA	STĚRKA, SDK PODHLED	BAREVNÝ OMYVAT. NÁT. v. 2 m
2.04	KOUPELNA	12.52	PROTISKLUZNÝ VINYL	SP17	KERAMICKÝ OBKLAD	STĚRKA, SDK PODHLED	PŘECHODOVÁ LIŠ. PRO KER. OBKL.
2.05	VÝTAH	2.97					
2.06	SCHODIŠTĚ	7.97	KER. SCHODOVÁ DLAŽBA		ŠTUKOVÁ OMÍTKA	STĚRKA, SDK PODHLED	BAREVNÝ OMYVAT. NÁT. v. 2 m
2.07	HYG. ZÁZEMÍ PRO PERSONÁL	3.61	KERAMICKÁ DLAŽBA	SP4	KERAMICKÝ OBKLAD	STĚRKA, SDK PODHLED	
2.08	PŘEDSÍNKÁ	2.78	KERAMICKÁ DLAŽBA	SP4	KERAMICKÝ OBKLAD	STĚRKA, SDK PODHLED	
2.09	CHODBA	19.79	KERAMICKÁ DLAŽBA	SP4	ŠTUKOVÁ OMÍTKA	STĚRKA, SDK PODHLED	BAREVNÝ OMYVAT. NÁT. v. 2 m
2.10	POKOJ (1 OSOBA)	23.28	VINYL	SP5	ŠTUKOVÁ OMÍTKA	STĚRKA, SDK PODHLED	BAREVNÝ OMYVAT. NÁT. v. 2 m
2.11	POKOJ (1 OSOBA)	19.47	VINYL	SP5	ŠTUKOVÁ OMÍTKA	STĚRKA, SDK PODHLED	BAREVNÝ OMYVAT. NÁT. v. 2 m
2.13	KOUPELNA	19.43	PROTISKLUZNÝ VINYL	SP16/SP17	KERAMICKÝ OBKLAD	STĚRKA, SDK PODHLED	PŘECHODOVÁ LIŠ. PRO KER. OBKL.
2.14	POKOJ (1 OSOBA)	25.28	VINYL	SP5	ŠTUKOVÁ OMÍTKA	STĚRKA, SDK PODHLED	BAREVNÝ OMYVAT. NÁT. v. 2 m
2.15	BALKON	21.45	KERAMICKÁ DLAŽBA - MRAZUVZ.	SP8			

LEGENDA ZNAČENÍ

- STÁVAJÍCÍ ZDIVO Z CPP
- REPASOVANÉ KONSTRUKCE
- ZDIVO Z CIEHLÝCH BLOKŮ 440 mm (P15) NA ZDÍČÍ MALTU (MVC10) + ETICS Z MINERÁLNÍ VATY
- ZDIVO Z CIEHLÝCH BLOKŮ 440 mm (P15) NA ZDÍČÍ MALTU (MVC10) + Z EXTERÉRU SOUVRSTVÍ PRO VÁPENNOU OMÍTKU, + Z INTERÉRU SÁDROVÁ OMÍTKA
- ZDIVO Z CPP (P15) NA ZDÍČÍ MALTU (MVC10)
- AKUSTICKÉ ZDIVO Z CIEHLÝCH BLOKŮ 300 mm (P15) NA ZDÍČÍ MALTU (MVC10)
- AKUSTICKÉ ZDIVO Z CIEHLÝCH BLOKŮ 250 mm (P15) NA ZDÍČÍ MALTU (MVC10)
- SDK PŘÍČKA MEZIBÝTOVÁ
- SDK INSTALAČNÍ PŘEDSTĚNA
- SDK OPLÁŠTĚNÍ JEDNOSTRANNÉ
- ŽELEZOBETONOVÉ KONSTRUKCE / OBETONOVÁNÍ PILÍŘŮ

SVĚTLOVOD Ø 350 mm

VÝPIS PŘEKLADŮ

- P1 OCELOVÝ PŘEKLAD 2x 1120, DL. 1400 mm 2 ks
- P2 3x NOSNÝ KERAMOBETONOVÝ PŘEKLAD v. 238mm, DÉLKA 1500mm 1 ks
- P3 OCELOVÝ PŘEKLAD 4x 1120, DL. 1500 mm 2 ks
- P4 OCELOVÝ PŘEKLAD 4x 1120, DL. 2400 mm 3 ks
- P5 OCELOVÝ PŘEKLAD 4x 1120, DL. 1400 mm 3 ks
- P6 OCELOVÝ PŘEKLAD 4x 1120, DL. 2000 mm 2 ks
- P7 OCELOVÝ PŘEKLAD 4x 1120, DL. 2650 mm 1 ks
- P8 OCELOVÝ PŘEKLAD 4x 1160, DL. 2900 mm 1 ks

POZNÁMKA 1)
ODVOD VZDUCHU ZE VZDUCHOVÉ DUTINY POD PODLAHOU 1NP, PVC VZDUCHOVOD Ø100 mm, OBALENO MINERÁLNÍ VATOU TL. 50 mm, VYVEDENO NAD STŘECHU


POZNÁMKA:
PŘED ZAHÁJENÍM STAVEBNÍCH PRACÍ NUTNO PŘEDEM ZKONTROLOVAT VŠECHNY MÍRY A OVĚRIT S PROJEKTOVOU DOKUMENTACÍ.
STÁVAJÍCÍ STAV ZAKRESLEN Z DOKUMENTACE STÁVAJÍCÍHO STAVU POSKYTNUTÉ INVESTOREM

±0,000 = 544,160 m.n.m. SOUŘADICOVÝ SYSTÉM: JTSK
VÝŠKOVÝ SYSTÉM: B.p.v.

Jméno	c	Datum	Podpis
	b		
	a		

INVESTOR:		Kraj Vysočina	
		Žižkova 57, 587 33 Jihlava tel.: +420 564 602 111, fax: +420 564 602 420 e-mail: posta@kr-vysočina.cz	

AUTOR INVESTIČNÍHO ZÁMĚRU:		ARTPROJEKT JIHLAVA, spol. s r.o.	
		Minortské náměstí 11 58601 Jihlava tel.: +420 567 310 722-3 e-mail: projekce@artprojekt.cz	

PROJEKTANT:			<div><div>TECHNICO architects & engineers</div></div> <div>TECHNICO Opava s.r.o. Hradecká 1576/51 746 01 Opava tel: 553 760 970 info@technico.cz</div>
ZODP. PROJEKTANT:	Ing. Matěj KUDLÍK		
VYPRACOVAL:	Ing. arch. Nikola ŠTIBRANÁ		
	Ing. Klára MOTYČKOVÁ		
	Ing. Eva MACÁKOVÁ		
KONTROLOVAL:	Ing. Martin ULÍČNÝ		

ČÁST DOKUMENTACE:		D.1.1. ARCHITEKTONICKO-STAVEBNÍ ŘEŠENÍ	
-------------------	--	--	--

Transformace Domova Kamélie Křížanov I. - Třešť TŘEŠŤ 2 K.ú. Třešť, parc.č. 400, 401, 402, 399/1, 399/2, 398/1, 398/2, 398/3 PŮDORYS 2.NP - NOVÝ STAV	FORMÁT	6x4
	DATUM	04/2017
	STUPEŇ	DPS
	ZAKÁZKOVÉ ČÍSLO	TO-506-02-DPS
	MĚŘITKO:	ČÍSLO VÝKRESU:
	1 : 50	02-D.1.1.b.2.03.

PŮDORYS PODKROVÍ - NOVÝ STAV

LEGENDA MÍSTNOSTÍ

ČÍSLO MÍSTNOSTI	ÚČEL MÍSTNOSTI	PLOCHA (m²)	ÚPRAVA POVRCHŮ				POZNÁMKA
			PODLAHY	OZN.	STĚNY	STŘOPU	
3.01	HALA	25.16	KERAMICKÁ DLÁŽBA	SP9	ŠTUKOVÁ OMÍTKA	STĚRKA	
3.02	SKLAD	11.62	KERAMICKÁ DLÁŽBA	SP9	ŠTUKOVÁ OMÍTKA	STĚRKA	
3.03	PRÁDELNA + SUŠÁRNA	18.68	KERAMICKÁ DLÁŽBA	SP9	ŠTUKOVÁ OMÍTKA	STĚRKA	
3.04	SKLAD ČISTÉHO PRÁDLA	10.37	KERAMICKÁ DLÁŽBA	SP9	ŠTUKOVÁ OMÍTKA	STĚRKA	
3.05	MÍSTNOST PRO PERSONÁL	14.33	VINYL	SP10	ŠTUKOVÁ OMÍTKA	STĚRKA, SDK PODHLED	
3.06	SKLAD	9.05	KERAMICKÁ DLÁŽBA	SP9	ŠTUKOVÁ OMÍTKA	STĚRKA	
3.07	HYG. ZÁZEMÍ PRO PERSONÁL	6.33	KERAMICKÁ DLÁŽBA	SP9	KERAMICKÝ OBKLAD	STĚRKA, SDK PODHLED	
3.08	SCHODIŠTĚ	8.59	KER. SCHODOVÁ DLÁŽBA		ŠTUKOVÁ OMÍTKA	STĚRKA, SDK PODHLED	
3.09	VÝTAH	2.97					
3.10	TECH. MÍSTNOST	35.92	KERAMICKÁ DLÁŽBA	SP9	ŠTUKOVÁ OMÍTKA	STĚRKA	

LEGENDA ZNAČENÍ

- STÁVAJÍCÍ ZIDVO Z CPP
- REPASOVANÉ KONSTRUKCE
- ZIDVO Z CIHELNÝCH BLOKŮ 440 mm (P15) NA ZDÍČÍ MALTU (MVC10) + ETICS Z MINERÁLNÍ VATY
- ZIDVO Z CIHELNÝCH BLOKŮ 440 mm (P15) NA ZDÍČÍ MALTU (MVC10) + Z EXTERIÉRU SOUVRSTVÍ PRO VÁPENNOU OMÍTKU, + Z INTERIÉRU SÁDROVÁ OMÍTKA
- ZIDVO Z CPP (P15) NA ZDÍČÍ MALTU (MVC10)
- AKUSTICKÉ ZIDVO Z CIHELNÝCH BLOKŮ 300 mm (P15) NA ZDÍČÍ MALTU (MVC10)
- AKUSTICKÉ ZIDVO Z CIHELNÝCH BLOKŮ 250 mm (P15) NA ZDÍČÍ MALTU (MVC10)
- SDK PŘÍČKA MEZIBÝTOVÁ
- SDK INSTALAČNÍ PŘEDSTĚNA
- SDK OPLÁSTĚNÍ JEDNOSTRANNÉ
- ŽELEZOBETONOVÉ KONSTRUKCE / OBETONOVÁNÍ PILÍŘŮ
- SVĚTLOVOD Ø 350 mm

VÝPIS PŘEKLADŮ

- P1

NEOBSAZENO
- P2

OCELOVÝ PŘEKLAD 2x 1140, DL. 1400 mm

1 ks
- P3

OCELOVÝ PŘEKLAD 2x 1140, DL. 1300 mm

2 ks
- P4

3x NOSNÝ KERAMOBETONOVÝ PŘEKLAD v. 238mm, DÉLKA 1500mm

1 ks
- P5

4x NOSNÝ KERAMOBETONOVÝ PŘEKLAD v. 238mm, DÉLKA 1250mm

1 ks

POZNÁMKA 1:
STÁVAJÍCÍ ŠTÍTOVÉ STĚNY BUDOU DOZDĚNÝ DLE PRŮBĚHU NOVÉ STŘEŠNÍ KONSTRUKCE ZIDVEM Z CIHLY PLNÉ PÁLÉNÉ
POZNÁMKA 2:
ODVOD VZDUCHU ZE VZDUCHOVÉ DUTINY POD PODLAHOU 1NP, PVC VZDUCHOVOD Ø100 mm, OBALENO MINERÁLNÍ VATOU TL. 50 mm, VYVEDENO NAD STŘECHU

POZNÁMKA:
PŘED ZAHÁJENÍM STAVEBNÍCH PRACÍ NUTNO PŘEDEM ZKONTROLOVAT VŠECHNY MÍRY A OVĚRIT S PROJEKTOVOU DOKUMENTACÍ.
STÁVAJÍCÍ STAV ZAKRESLEN Z DOKUMENTACE STÁVAJÍCÍHO STAVU POSKYTNUTÉ INVESTOREM
SOUBŘADNICOVÝ SYSTÉM: JTSK
VÝŠKOVÝ SYSTÉM: B.p.v.
±0,000 = 544,160 m.n.m.

JMÉNO	c	b	a	DATUM	POČIS

INVESTOR:	Kraj Vysočina	Kraj Vysočina Žižkova 57, 587 33 Jihlava tel.: +420 564 602 111, fax: +420 564 602 420 e-mail: posta@kr-vysočina.cz

AUTOR INVESTIČNÍHO ZÁMĚRU:		 <div>Minotaské náměstí 11 58601 Jihlava tel.: +420 567 310 722-3 e-mail: projekce@artprojekt.cz</div>
ARTPROJEKT JIHLAVA, spol. s r.o.		

PROJEKTANT:	ZODP. PROJEKTANT:	Ing. Matěj KUDLÍK	VYPRACOVAL:	Ing. arch. Nikola ŠTIBRANÁ	KONTROLOVAL:	Ing. Klára MOTYČKOVÁ Ing. Eva MACÁKOVÁ Ing. Martin ULÍČNÝ

ČÁST DOKUMENTACE:		D.1.1. ARCHITEKTONICKO-STAVEBNÍ ŘEŠENÍ	
-------------------	--	--	--

Transformace Domova Kamélie Křížanov I. - Třešť TŘEŠŤ 2 K.ú. Třešť, parc.č. 400, 401, 402, 399/1, 399/2, 398/1, 398/2, 398/3	FORMÁT DATUM STUPEŇ ZAKÁZKOVÉ ČÍSLO MĚŘÍTKO:	6x44 04/2017 DPS TO-506-02-DPS ČÍSLO VÝKRESU:

PŮDORYS PODKROVÍ - NOVÝ STAV

1 : 50 02-D.1.1.b.2.04.

POHLEDY - BOURACÍ PRÁCE

POHLED JIHOZÁPADNÍ



POHLED SEVEROVÝCHODNÍ



LEGENDA ZNAČENÍ

— STÁVAJÍCÍ KONSTRUKCE
— BOURANÉ KONSTRUKCE

POZNÁMKA:
PŘED ZAHÁJENÍM STAVEBNÍCH PRACÍ NUTNO PŘEDEM ZKONTROLOVAT VŠECHNY MÍRY A OVĚŘIT
S PROJEKTOVOU DOKUMENTACÍ.
STÁVAJÍCÍ STAV ZAKRESLEN Z DOKUMENTACE STÁVAJÍCÍHO STAVU POSKYTNUTÉ INVESTOREM.
±0,000 = 544,160 m.n.m.

SOUŘADNICOVÝ SYSTÉM: JTSK
VÝŠKOVÝ SYSTÉM: B.p.v.

ZMĚNY	c	DATUM	PODPS
	b		
	a		

INVESTOR:	
Kraj Vysočina	Kraj Vysočina Žižkova 57, 587 33 Jihlava tel.: +420 564 602 111, fax: +420 564 602 420 e-mail: posta@kr-vysočina.cz

AUTOR INVESTIČNÍHO ZÁMĚRU:	
ARTPROJEKT JIHLAVA, spol. s r.o.	Minoritské náměstí 11 58601 Jihlava tel.: +420 667 310 722-3 e-mail: projekce@artprojekt.cz

PROJEKTANT:		TECHNICO Opava s.r.o. architects & engineers Technická 1576/51 746 01 Opava tel: 553 760 970 info@technico.cz
ZODP. PROJEKTANT:	Ing. Matěj KUDLÍK	
VYPRACOVAL:	Ing. arch. Nikola ŠTIBRANÁ	
	Ing. Klára MOTYČKOVÁ	
KONTROLOVAL:		Ing. Martin ULÍČNÝ

ČÁST DOKUMENTACE:	
D.1.1. ARCHITEKTONICKO-STAVEBNÍ ŘEŠENÍ	

Transformace Domova Kamélie Křižanov I. - Třešť TŘEŠŤ 2 K.ú. Třešť, parc.č. 400, 401, 402, 399/1, 399/2, 398/1, 398/2, 398/3	FORMÁT	6×A4
	DATUM	04/2017
	STUPEŇ	DPS
	ZAKÁZKOVÉ ČÍSLO	TO-506-02-DPS
POHLEDY - BOURACÍ PRÁCE		MĚŘITKO: 1 : 50
		ČÍSLO VÝKRESU: 02-D.1.1.b.1.06.

POHLEDY - NOVÝ STAV

POHLED JIHOZÁPADNÍ



NÁDRAŽNÍ 439/18
(TŘEŠŤ 1)

POHLED SEVEROVÝCHODNÍ



NÁDRAŽNÍ 439/18
(TŘEŠŤ 1)

LEGENDA ZNAČENÍ

- A ETICS, SILKÁTOVÁ OMÍTKA HLADKÁ - BARVA KÁVOVÁ SVĚTLÁ
- B ETICS, SILKÁTOVÁ OMÍTKA HLADKÁ - BARVA OKROVÁ
- C VÁPENNÁ OMÍTKA MÍRNĚ NASTAVENÁ CEMENTEM, HLADKÁ - BARVA KÁVOVÁ SVĚTLÁ
- D HYDROFILNÍ SANAČNÍ OMÍTKA, HLADKÁ - BARVA KÁVOVÁ SVĚTLÁ
- Da VÁPENNÁ OMÍTKA MÍRNĚ NASTAVENÁ CEMENTEM, HLADKÁ - BARVA OKROVÁ
- Db HYDROFILNÍ SANAČNÍ OMÍTKA, HLADKÁ - BARVA OKROVÁ
- E PLASTICKÉ DEKORATIVNÍ PRVKY FASÁDY OMÍTKOVÉ, HLADKÉ - BARVA KÁVOVÁ SVĚTLÁ, STUPEŇ SLOŽITOSTI 3
- F PLASTICKÉ DEKORATIVNÍ PRVKY FASÁDY OMÍTKOVÉ, HLADKÉ - BARVA OKROVÁ, STUPEŇ SLOŽITOSTI 3
- G OPRAVA STÁVAJÍCÍCH KAMENNÝCH PRVKŮ
- H SOKLOVÁ OMÍTKA - BARVA DLE FASÁDY
- I OPĚRNÁ STĚNA Z BETONOVÝCH PALISÁD - BARVA PŘÍRODNÍ ŠEDÁ
- J OKNO / BALK. DVEŘE DŘEVĚNÉ, IZOLAČNÍ TROJSKLO, S DEKORAČNÍMI PRVKY NA RÁMU - BARVA HNĚDÁ
- K VRATA DŘEVĚNÉ KAZETOVÉ, MASIV - BARVA HNĚDÁ
- L KRYTINA SKLÁDANÁ, DRÁŽKOVÁ, KERAMICKÁ PALENÁ - BARVA PŘÍRODNÍ
- M KRYTINA PLECHOVÁ - BARVA ČERVENÁ
- N STŘEŠNÍ OKNO - BARVA HNĚDÁ
- O SVĚTLOVOD - BARVA HNĚDÁ
- P KOMÍN OMÍTANÝ - BARVA BÍLÁ
- R KLEMPÍŘSKÉ PRVKY, TITANZINKOVÝ PLECH - BARVA PŘÍRODNÍ
- S SLUNOLAM Z AL LAMEL
- T ZÁBRADLÍ OCELOVÉ - BARVA HNĚDÁ
- U ODVOD VZDUCHU ZE VZDUCHOVÉ DUTINY POD PODLAHOU 1NP
- V REPASE VRAT - DŘEVĚNÉ, MASIV , BARVA HNĚDÁ

POZNÁMKA:
NAVRH, MATERIÁLOVÉ ŘEŠENÍ, ŘEŠENÍ PLASTICKÝCH DEKORATIVNÍCH PRVKŮ I BAREVNOST FASÁDY
ODPOVÍDAJÍ POŽADAVKŮM VYJÁDRĚNÍ NPÚ ZE DNE 28.7.2017.

PŘED ZAHÁJENÍM STAVEBNÍCH PRACÍ NUTNO PŘEDEM ZKONTROLOVAT VŠECHNY MÍRY A OVĚŘIT
S PROJEKTOVOU DOKUMENTACÍ.
STÁVAJÍCÍ STAV ZAKRESLEN Z DOKUMENTACE STÁVAJÍCÍHO STAVU POSKYTNUTÉ INVESTOŘEM.

±0,000 = 544,160 m.n.m.

SOUŘADNICOVÝ SYSTÉM: JTSK
VÝŠKOVÝ SYSTÉM: B.p.v.

ZMĚNY	c	DATUM	PODPS
	b		
	a		

INVESTOR:

Kraj Vysočina	Kraj Vysočina Žižkova 57, 587 33 Jihlava tel.: +420 564 602 111, fax: +420 564 602 420 e-mail: posta@kr-vysočina.cz
---------------	--

AUTOR INVESTIČNÍHO ZÁMĚRU:

ARTPROJEKT JIHLAVA, spol. s r.o.	ARTPROJEKT architects & engineers Minoritské náměstí 11 58601 Jihlava tel.: +420 667 310 722-3 e-mail: projekce@artprojekt.cz
----------------------------------	--

PROJEKTANT:

ZODP. PROJEKTANT:	Ing. Matěj KUDLÍK	TECHNICO architects & engineers Technico Opava s.r.o. Hradecká 1576/51 746 03 Opava tel: 553 760 970 info@technico.cz
VYPRACOVAL:	Ing. Eva MACÁKOVÁ	
KONTROLOVAL:	Ing. Martin ULČNÝ	

ČÁST DOKUMENTACE:

D.1.1. ARCHITEKTONICKO-STAVEBNÍ ŘEŠENÍ
--

Transformace Domova Kamélie Křižanov I. - Třešť TŘEŠŤ 1 K.ú. Třešť, parc.č. 400, 401, 402, 399/1, 399/2, 398/1, 398/2, 398/3	FORMÁT	6×A4
	DATUM	04/2017
	STUPEŇ	DPS
	ZAKÁZKOVÉ ČÍSLO	TO-506-Q2-DPS
POHLEDY - NOVÝ STAV		MĚŘÍTKO: 1 : 50
		ČÍSLO VÝKRESU: 01-D.1.1.b.2.08.