



PŮDORYS M 1:100

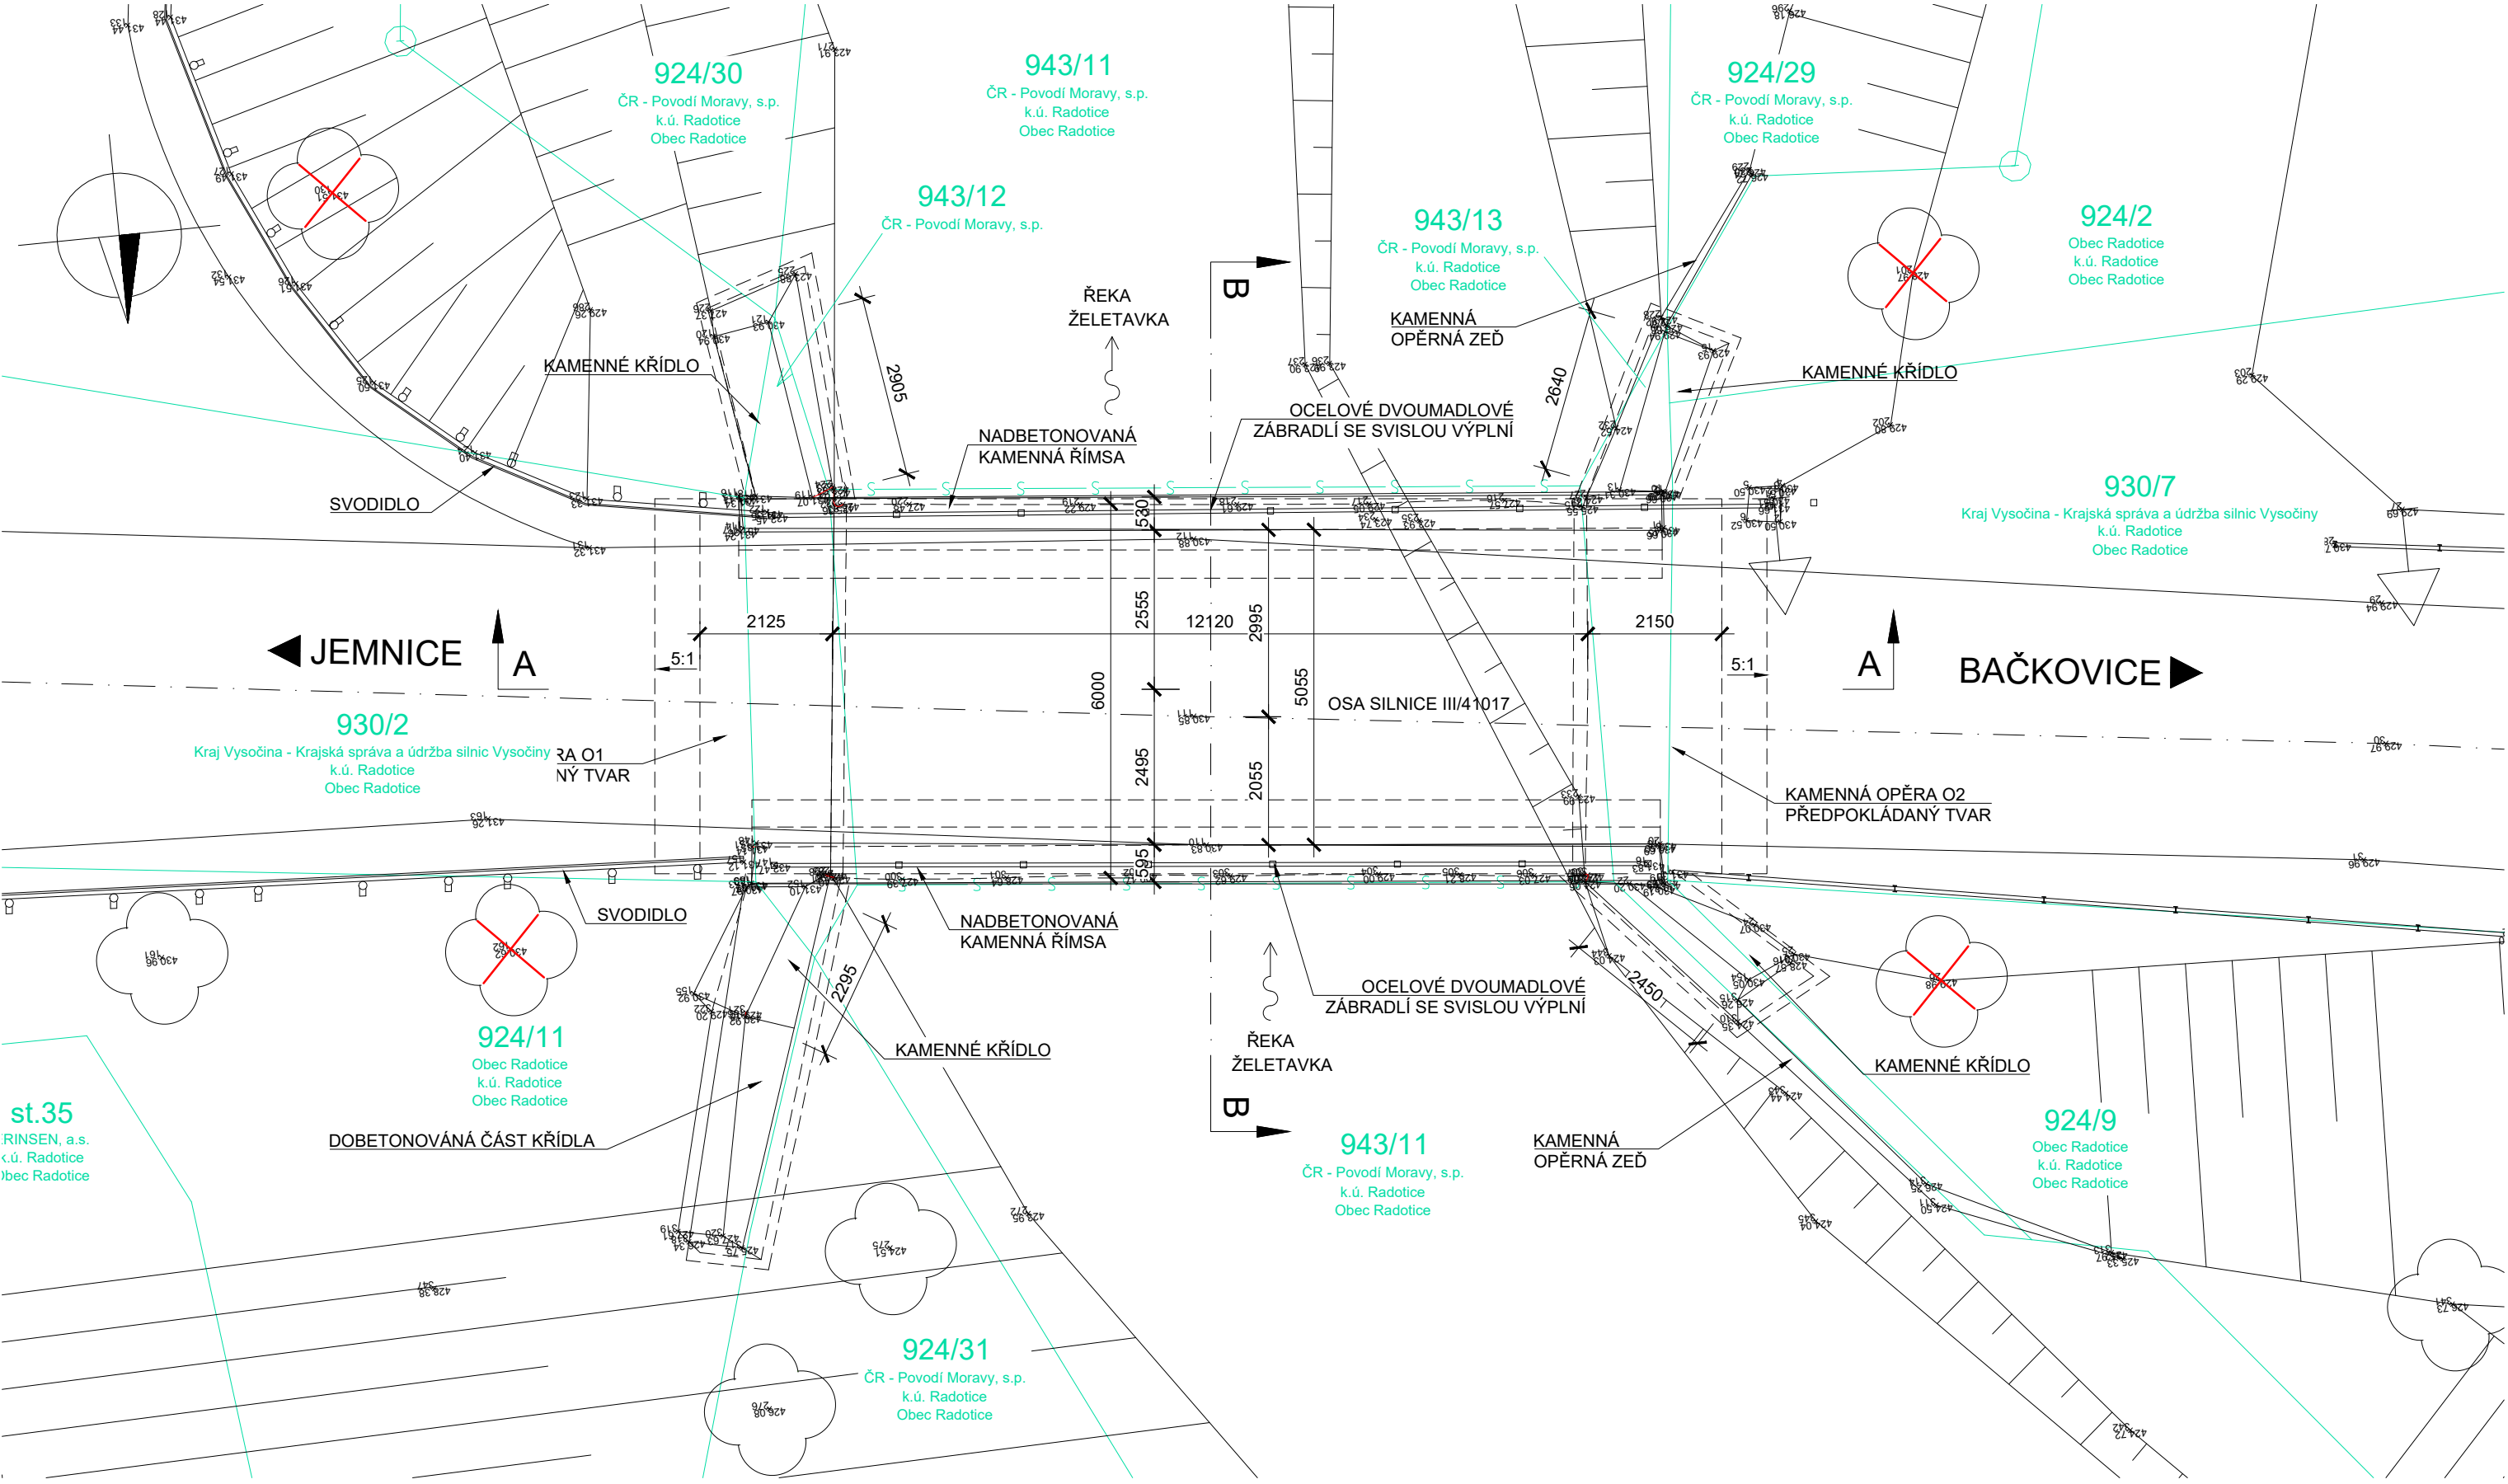


POHLED ZPRAVA M 1:100

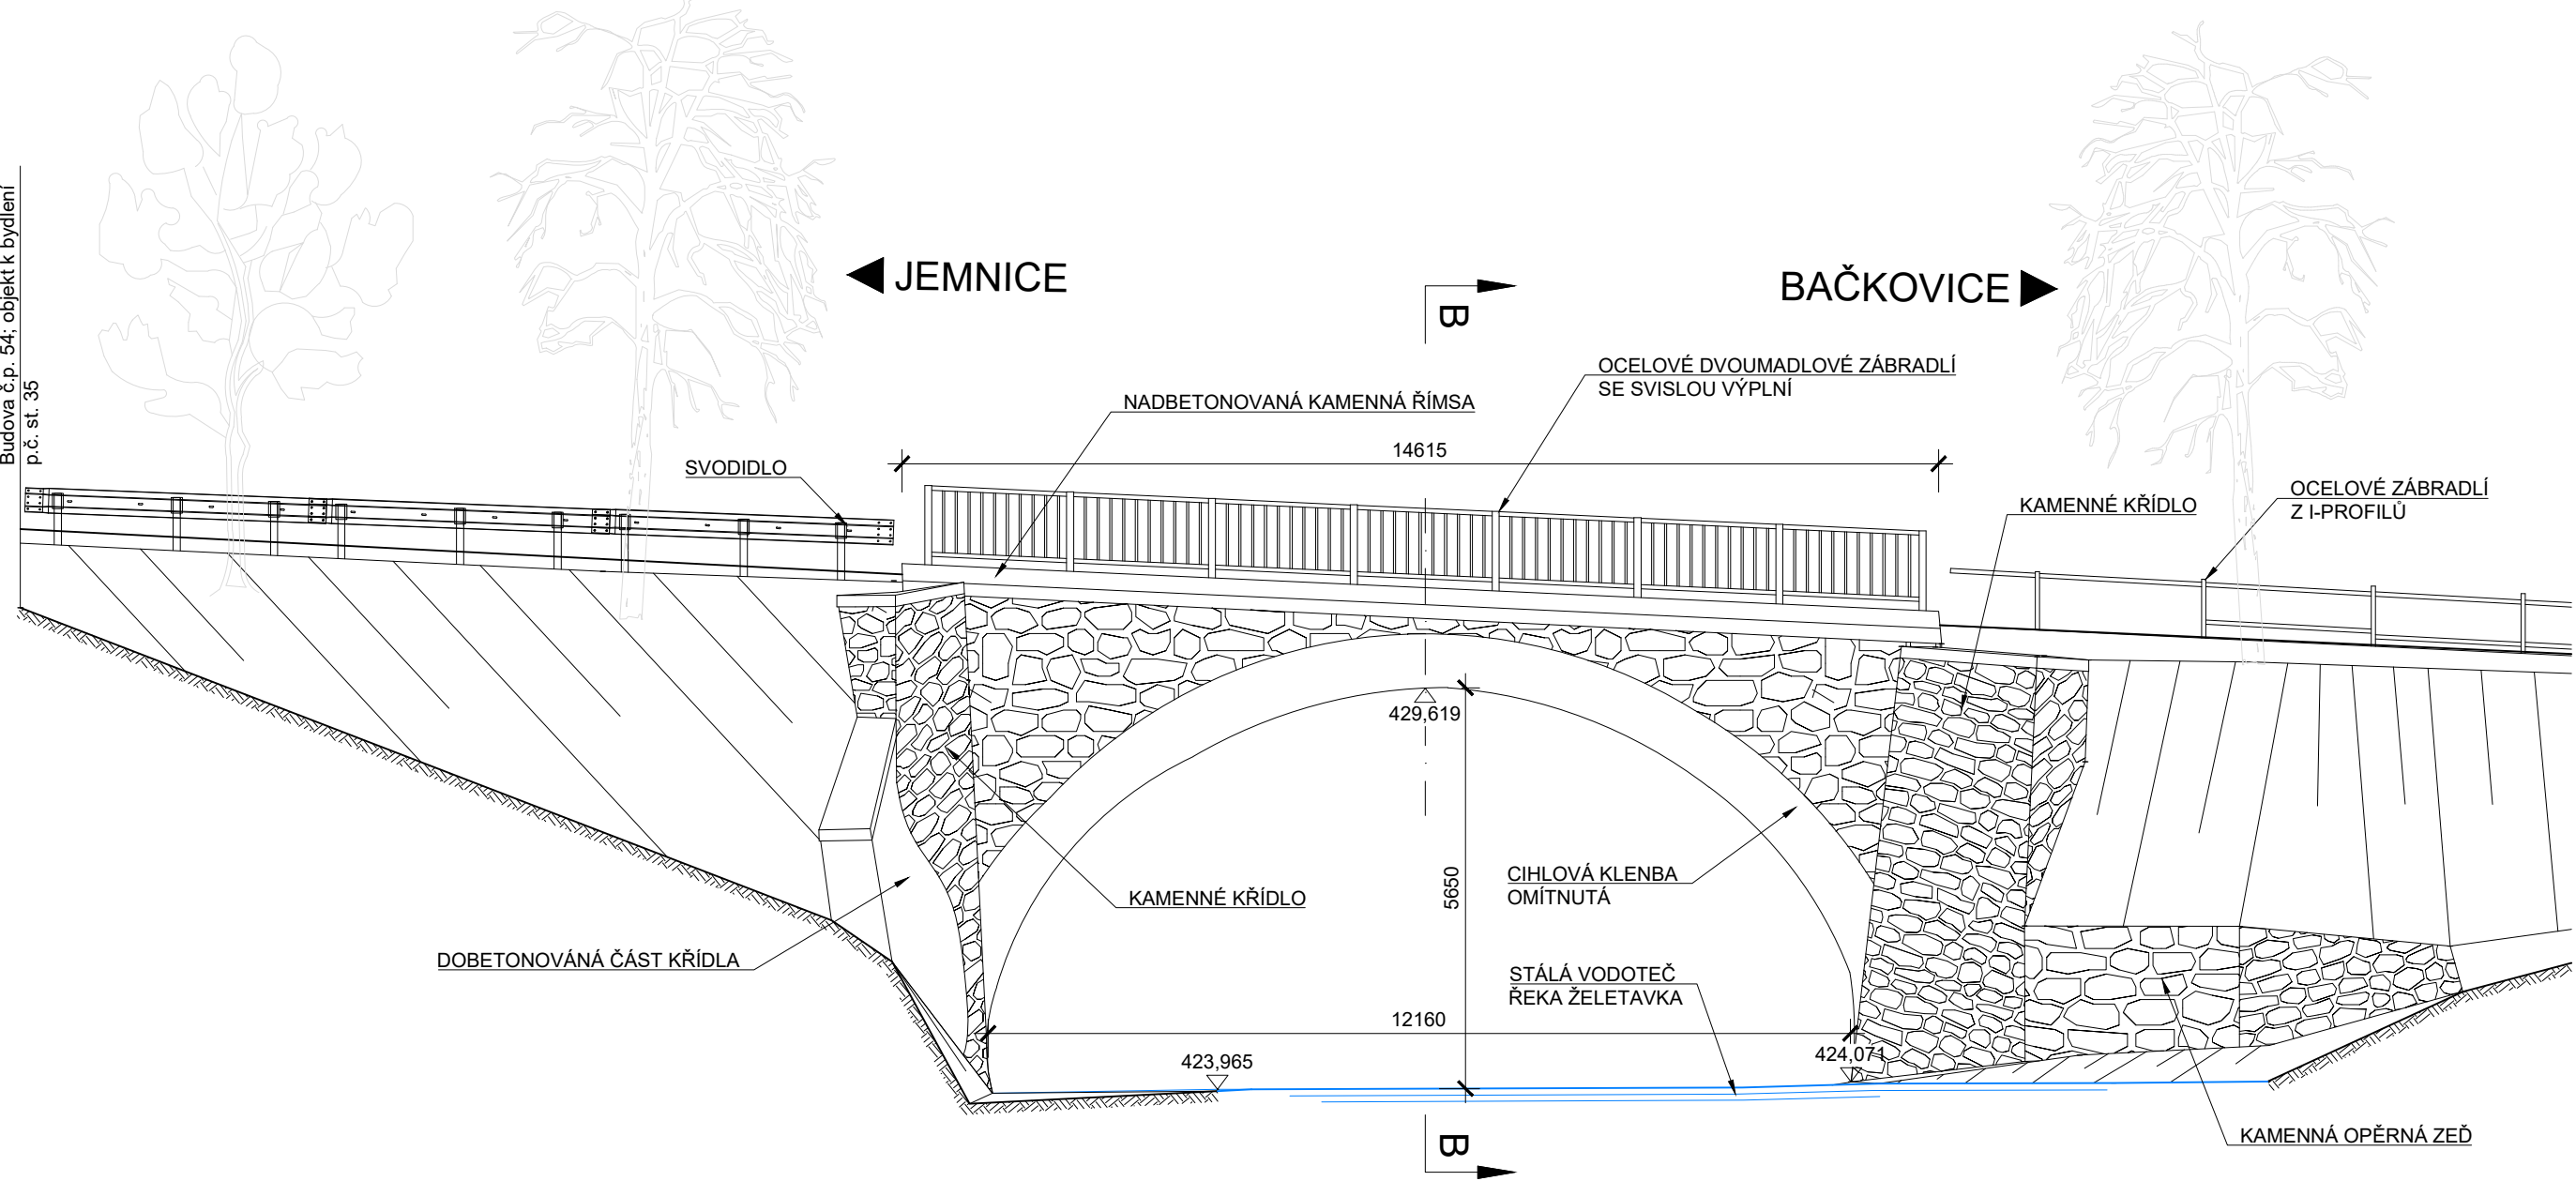


SOUŘADNICOVÝ SYSTÉM: S-JTSK
VÝŠKOVÝ SYSTÉM: Bpv


PODÉLNÝ ŘEZ A-A M 1:100

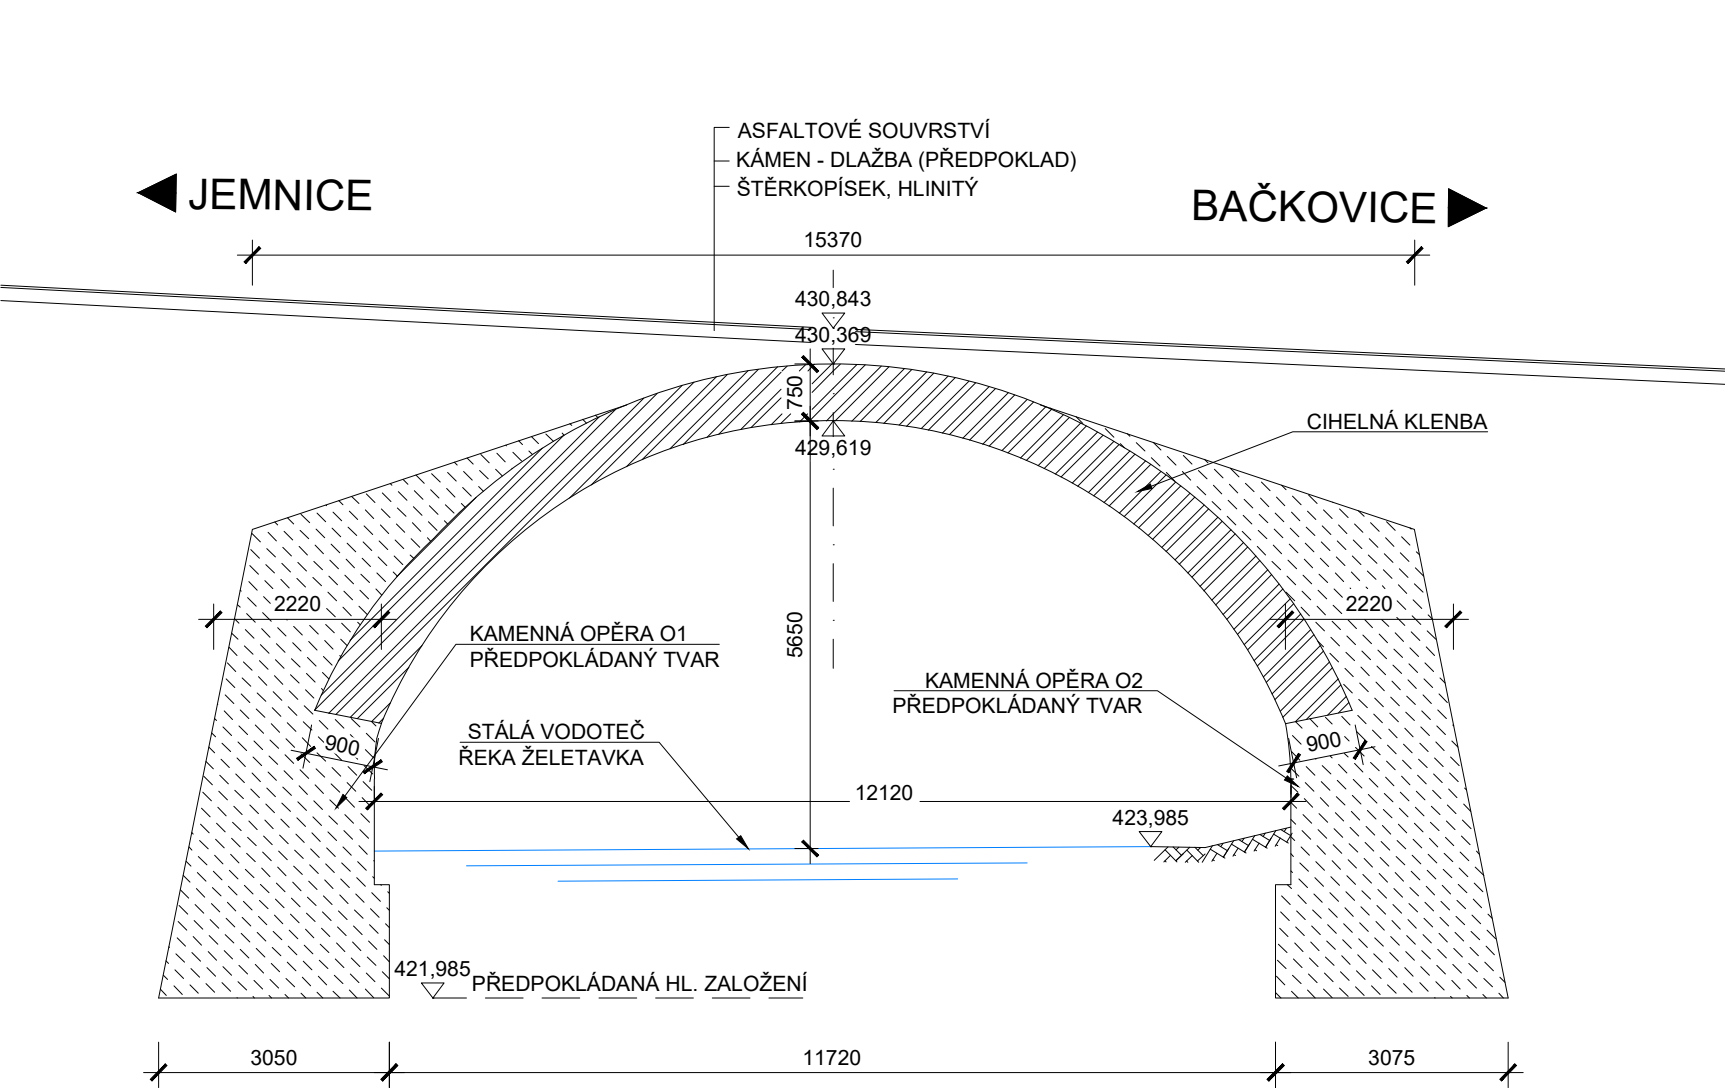

PŘÍČNÝ ŘEZ B-B M 1:100

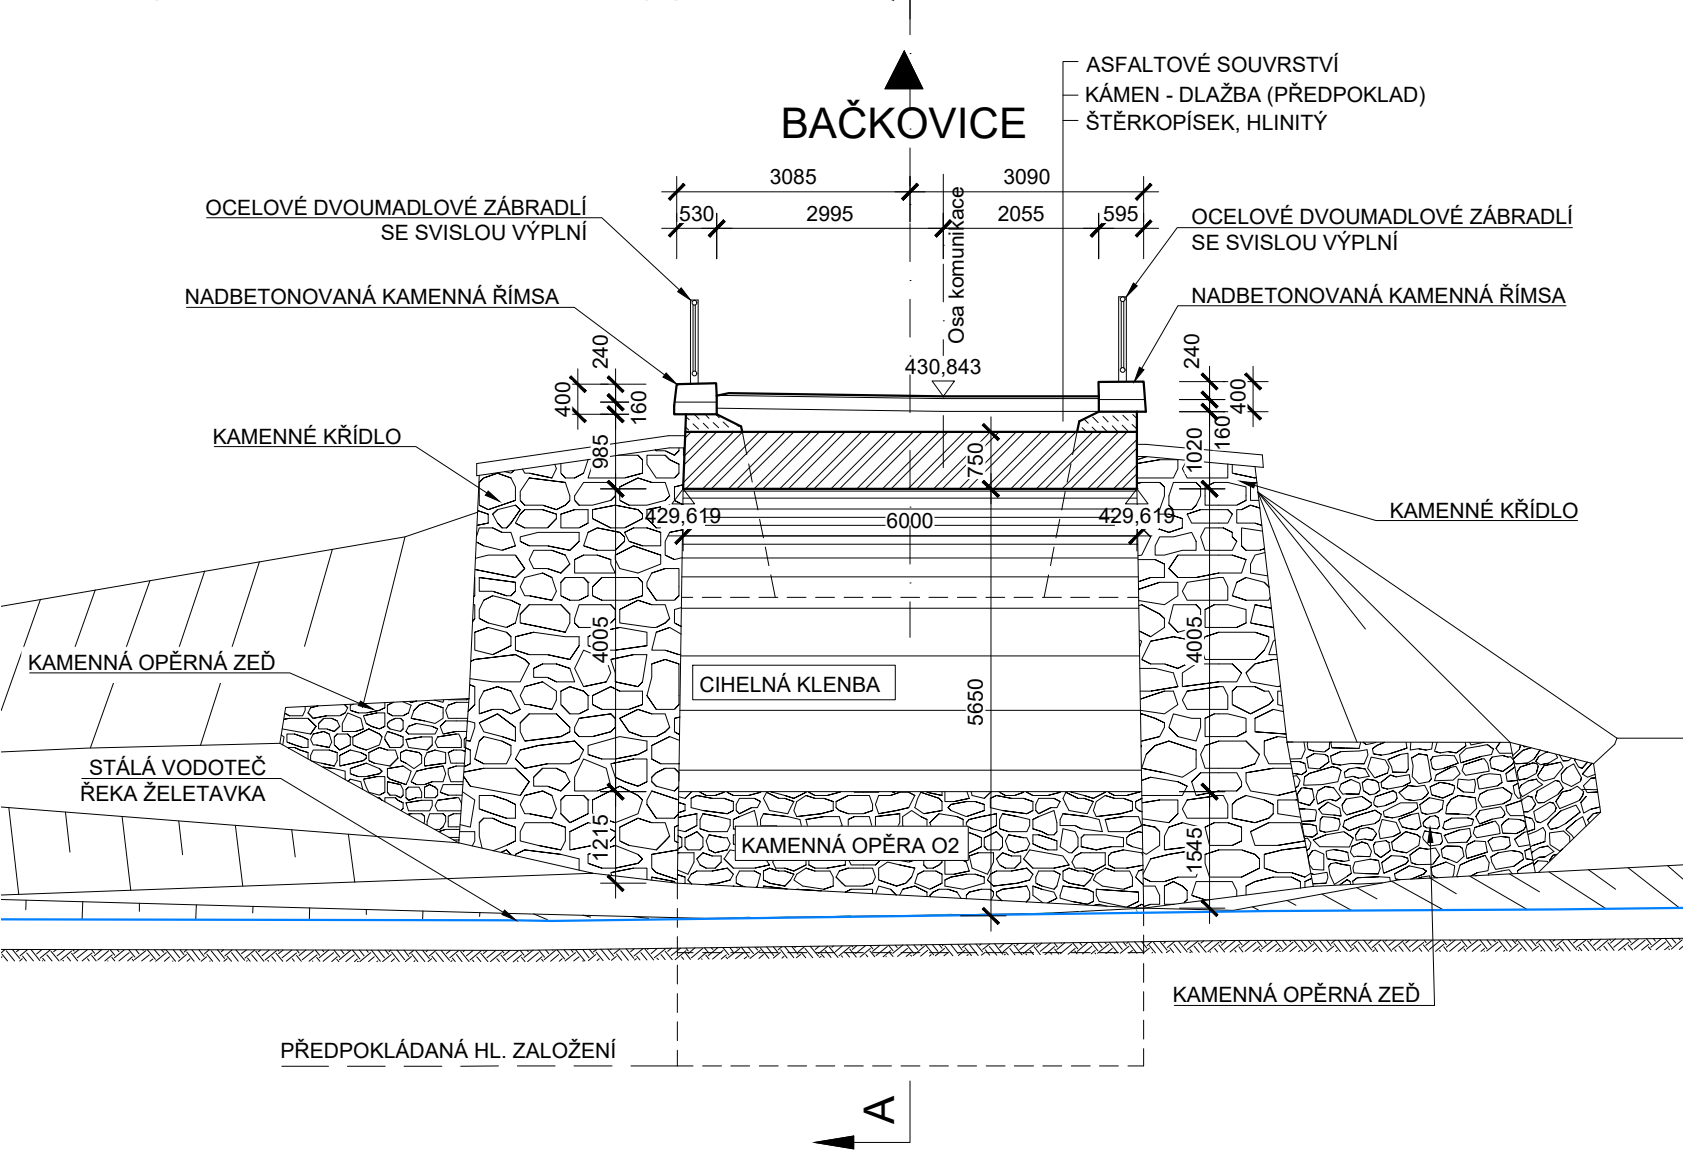

POHLED ZLEVA M 1:100

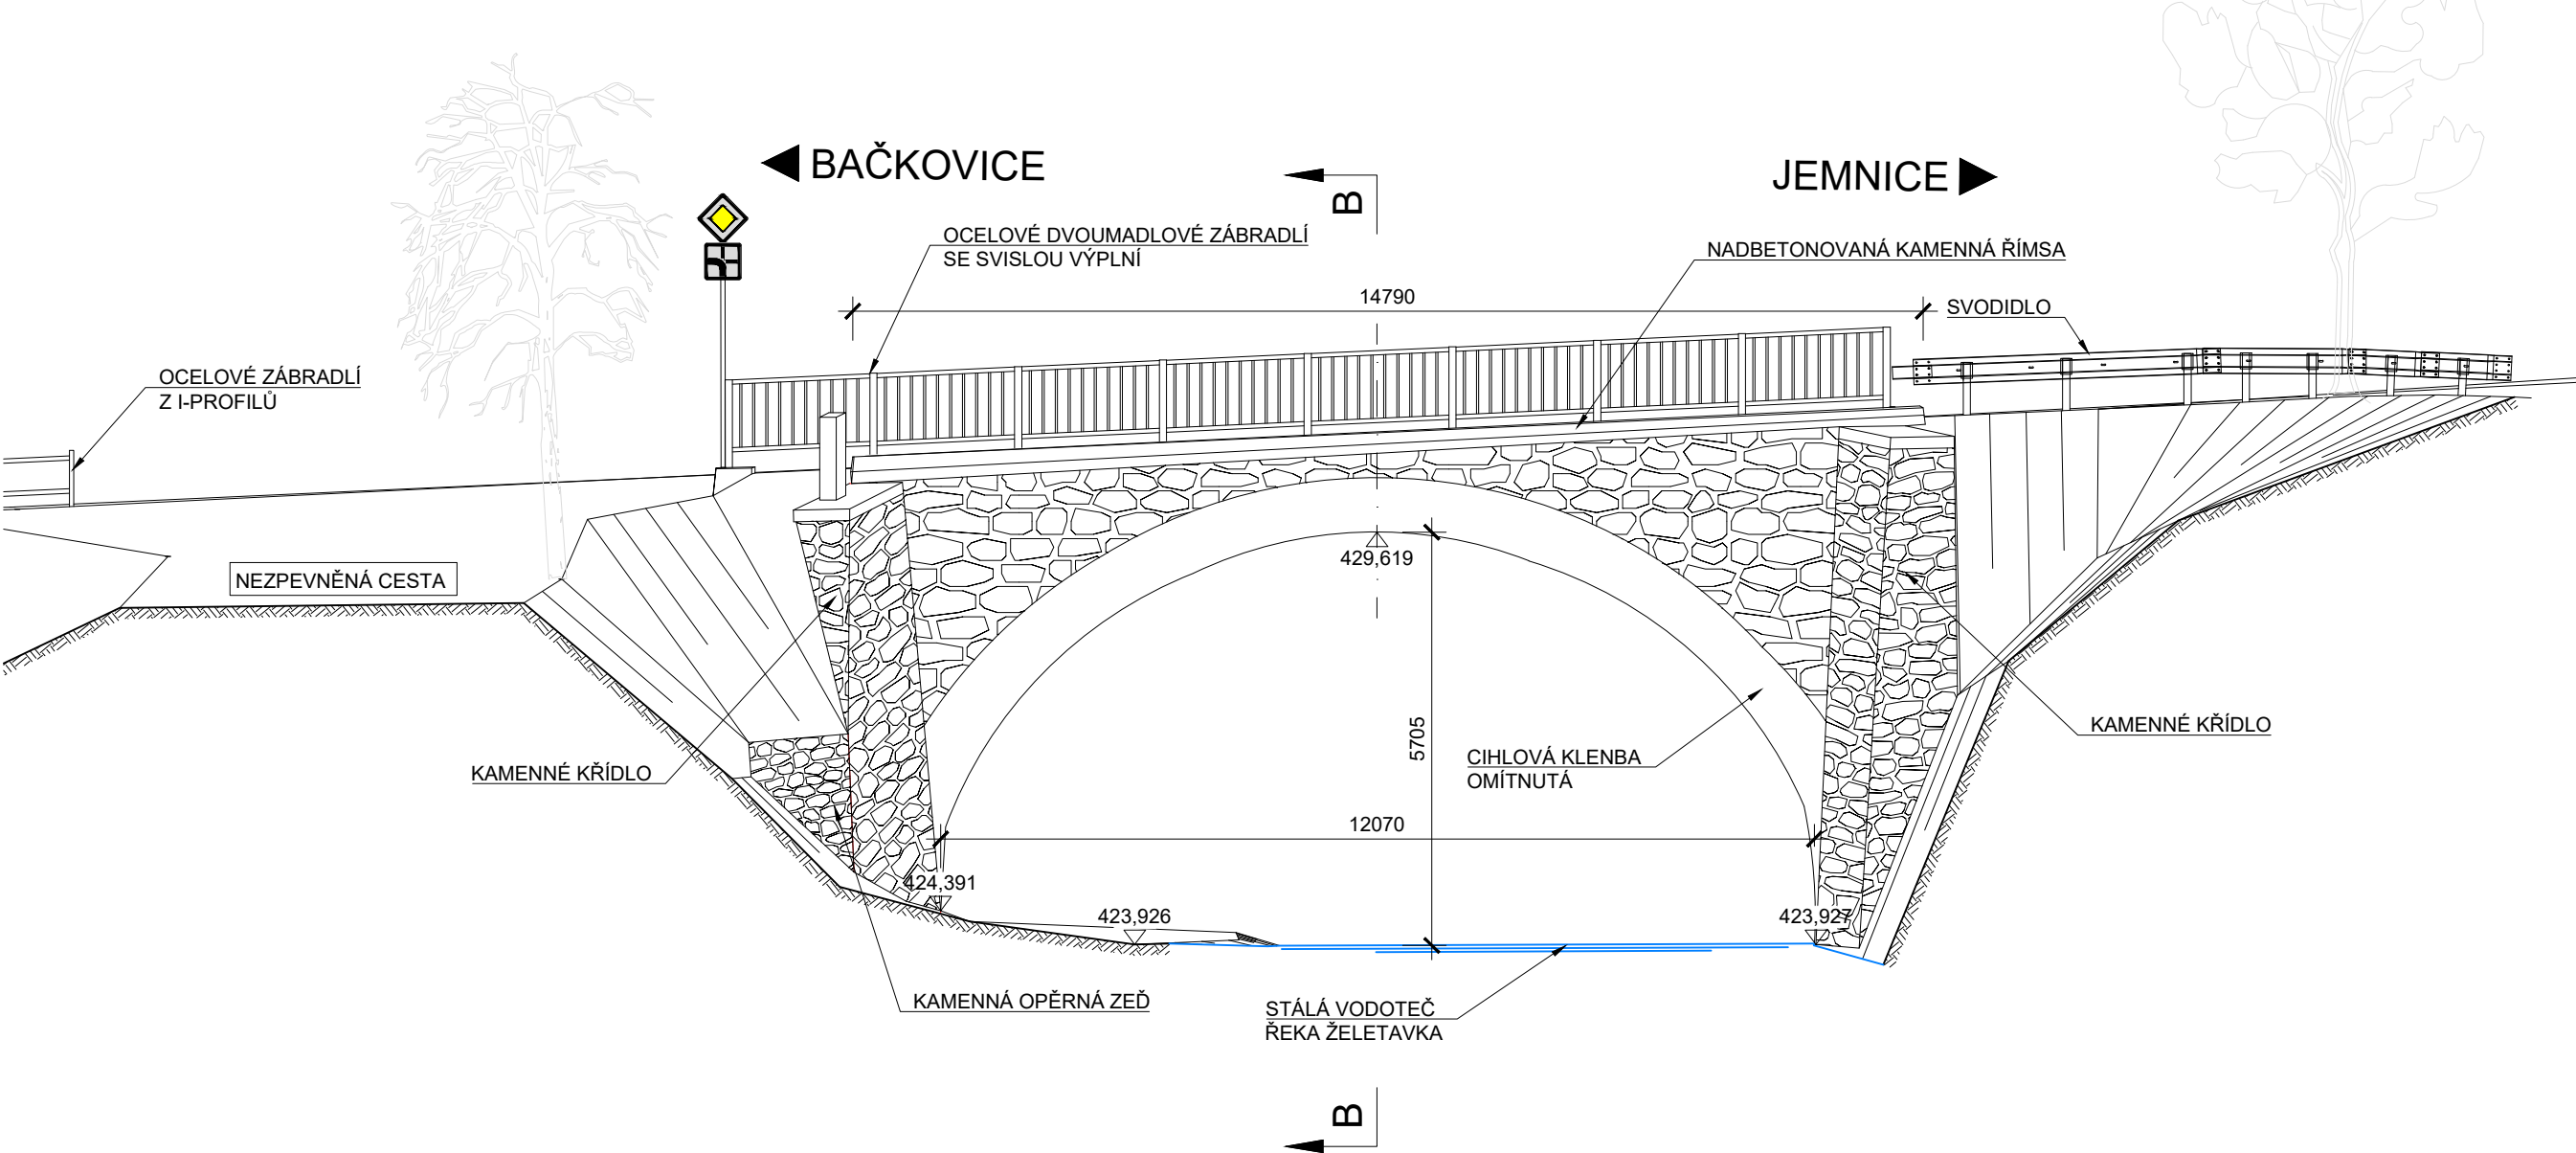

STAVBA: III/41017 Radotice - most ev. č. 41017-3			
OBJEDNATEL: 		Krajská správa a údržba silnic Vysočiny, p.o. Kosovská 1122/16 586 01 Jihlava	
	DIPONT s.r.o., projektová a inženýrská činnost Křižská 1432/18, 400 01 Ústí nad Labem, CZ E: dipont@dipont.cz, T: 00420 475 201 724	Zakázka: D18003	Datum: 07/2019
ODP. PROJEKTANT SO ING. FRANTIŠEK KORTUS	VYPRACOVAL KLÁRA GERNEŠOVÁ, DIS.	TECHNICKÁ KONTROLA ING. PETR NOVÁK	Účel PD: PDPS Měřítko: 1:100 Formát: 10xA4
OBJEKT: SO 001 - Demolice mostu		Část: D.1.1	Paré:
PŘÍLOHA: STÁVAJÍCÍ STAV MOSTU		Příloha: 2	